

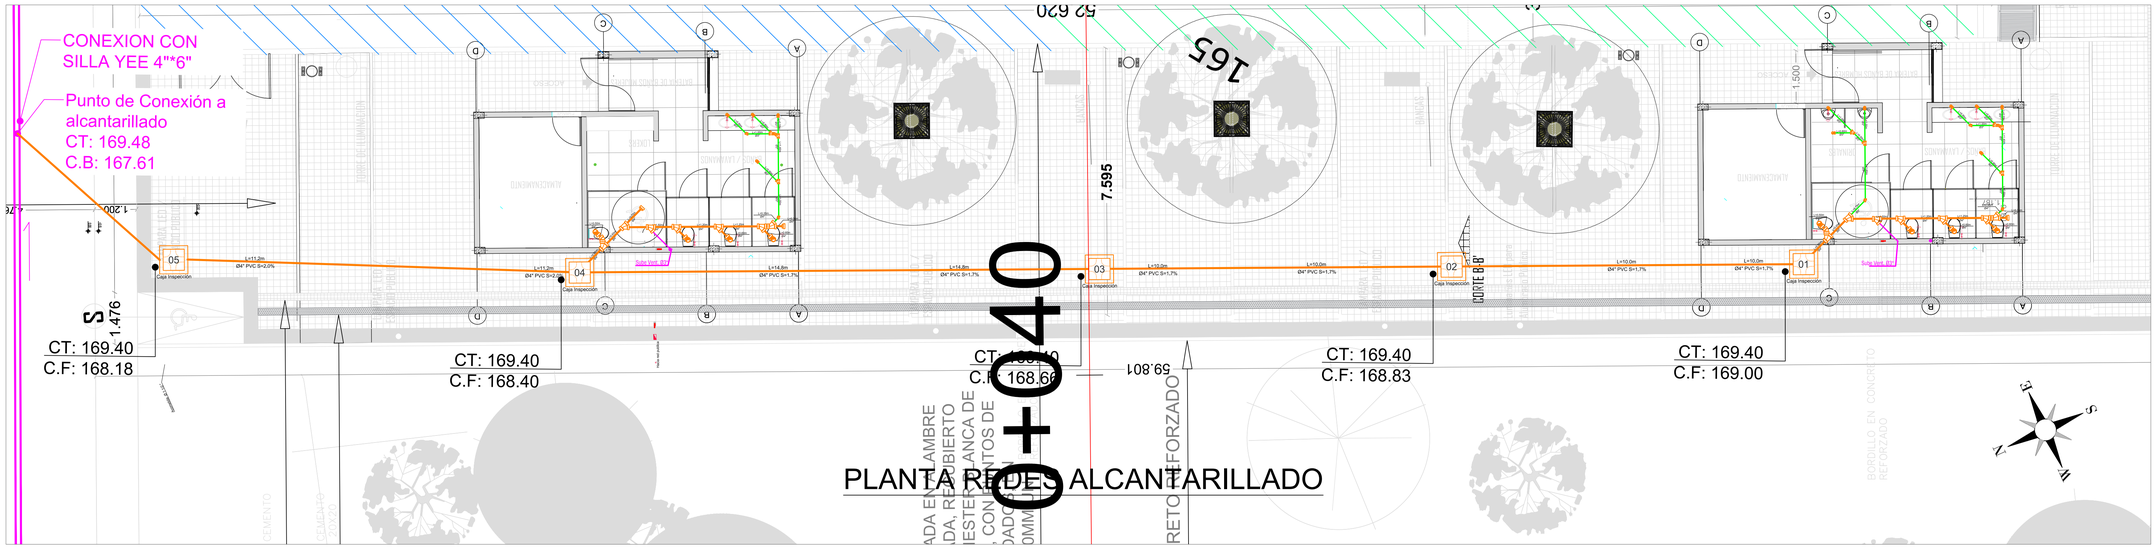


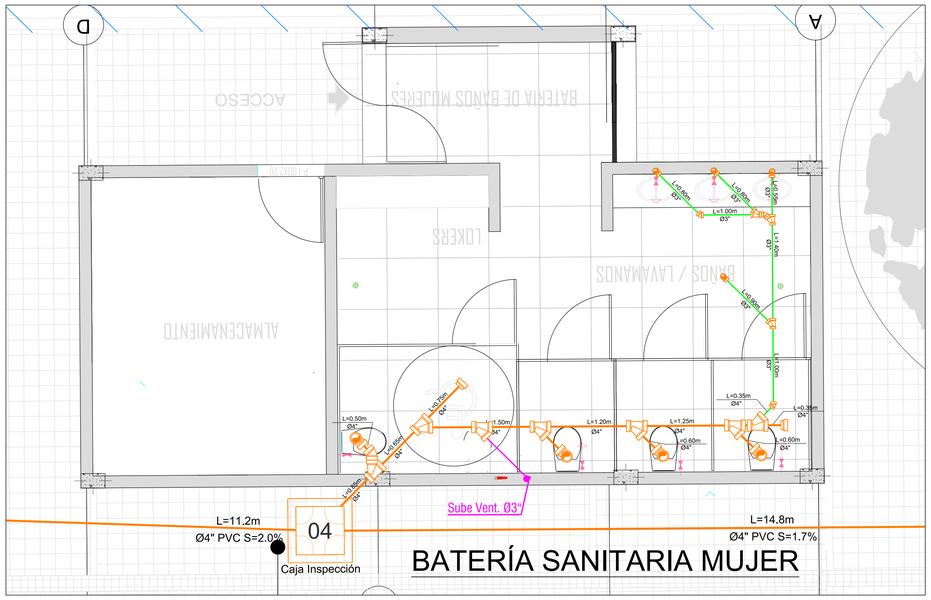


SÍMBOLOS	DESCRIPCIÓN
	TUBERIA SANITARIA P.V.C 3"
	TUBERIA SANITARIA P.V.C 4"
	YEE SANITARIA DE 3" Y 4"
	CODO SANITARIO DE 45°X4" Y 45°X3"
	CODO SANITARIO 90°X4" Y 90 X 4"
	SIFON CON CODO DE 3" Y 4"
	YEE SANITARIA DE 3" Y 4"
	TAPON DE INSPECCION DE 3" Y 4"


DETALLE POSOS DE INSPECCION

REGISTRO	COTA PISO	COTA FONDO	PROFUNDIDAD m
RG1	169.4	169.00	0.40
RG2	169.4	168.83	0.57
RG3	169.4	168.66	0.74
RG4	169.4	168.41	0.99
RG5	169.4	168.18	1.22

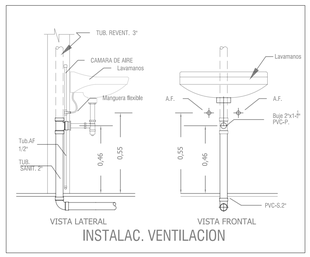

INSTALAC. VENTILACION

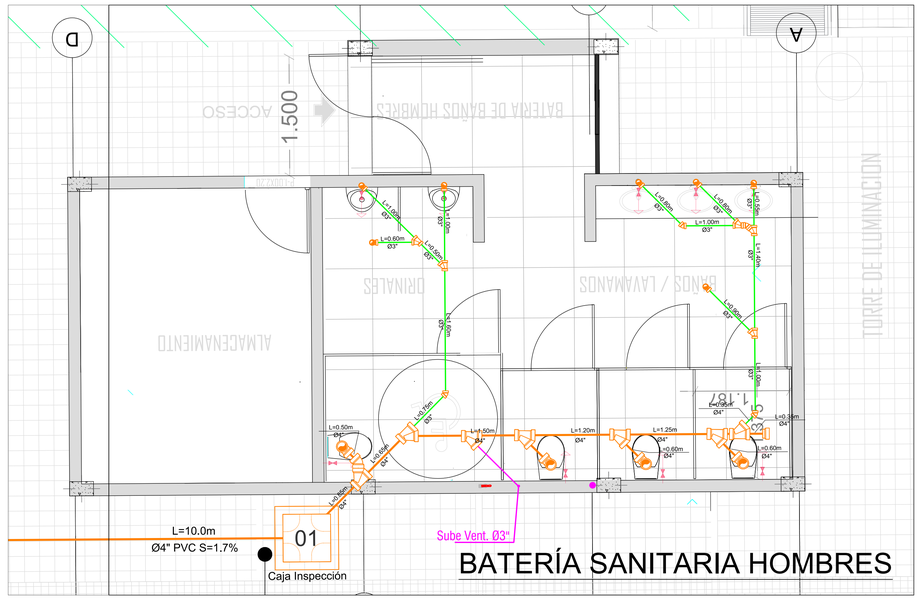

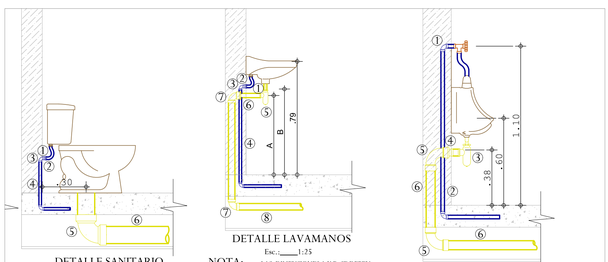

DETALLE SANITARIO
Esc.:____1:25

DETALLE LAVAMANOS
Esc.:____1:25


DETALLE ORINAL
Esc.:____1:25

NOTA: LAS DIMENSIONES A Y B, SE DEBEN BUSCAR EN LAS ESPECIFICACIONES TÉCNICAS DEL APARATO SANITARIO


ÍTEM	DESCRIPCIÓN
1	Acople Flexible Sanitario
2	Adaptador Macho - Ø1/2"
3	Codo - Ø1/2" - P.V.C
4	Tubería - Ø1/2" - P.V.C
5	Codo - Ø4" - P.V.C
6	Tubería - Ø4" - P.V.C

ÍTEM	DESCRIPCIÓN
1	Acople Flexible Lvp/Lvm
2	Adaptador Macho - Ø1/2"
3	Codo - Ø 1/2" - P.V.C
4	Tubería - Ø 1/2" - P.V.C
5	Sifón Botella Ø1 1/2"
6	Buje Ø2"xØ1 1/2"
7	Codo - Ø2" - P.V.C
8	Tubería Ø2" - P.V.C

ÍTEM	DESCRIPCIÓN
1	Codo - Ø1/2" - H.G
2	Tubería Ø 1/2" - P.V.C
3	Sifón Botella Ø1 1/2"
4	Buje Roscado Ø2"x 1 1/2"
5	Codo - Ø2" - P.V.C
6	Tubería - Ø2" - P.V.C

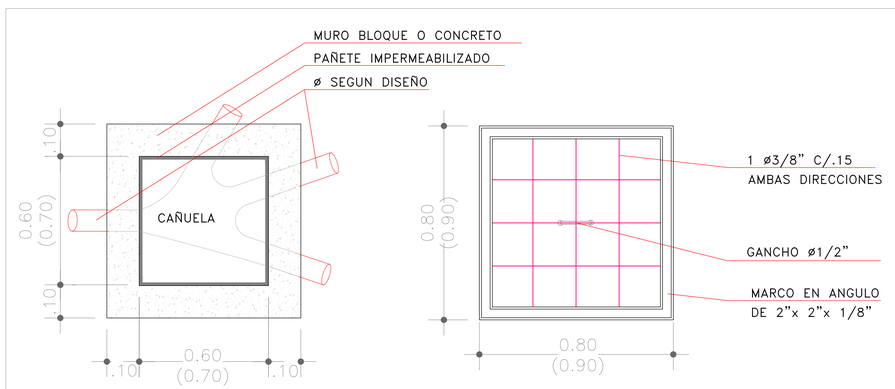

PLANTA TAPA

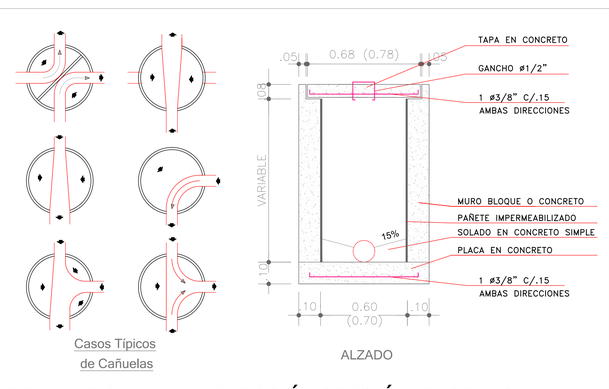

Casos Típicos de Cañuelas

ALZADO

DETALLE CAJA DE INSPECCIÓN SECCIÓN RECTANGULAR

Sin Esc.

Municipio
El CARMEN DE BOLÍVAR

PROYECTO:
CONSTRUCCIÓN DE CENTRO RECREACIONAL Y/O DEPORTIVO EN EL BARRIO NARIÑO EN EL MUNICIPIO DE EL CARMEN DE BOLÍVAR

UBICACION:
EL CARMEN DE BOLÍVAR, BOLÍVAR

PROPIETARIO:
ALCALDÍA DE EL CARMEN DE BOLÍVAR

PRESENTÓ:

APROBÓ:

REVISÓ:

DISEÑO:
MARCOS F. SUAREZ
Ingeniero Civil
Profesional universitario
Oficina asesora de planeación municipal

FECHA	MODIFICACIONES

NOTAS:
- Las dimensiones estan dadas en metros.

CONTIENE:
PLANTA REDES SANITARIA

DIGITALIZÓ:

FECHA: AGOSTO / 2024

ESCALA: INDICADA

ESPECIALIDAD: DISEÑO HIDROSANITARIOS

PLANCHA: 1/4