

RED PRINCIPAL TUBERIA 2”

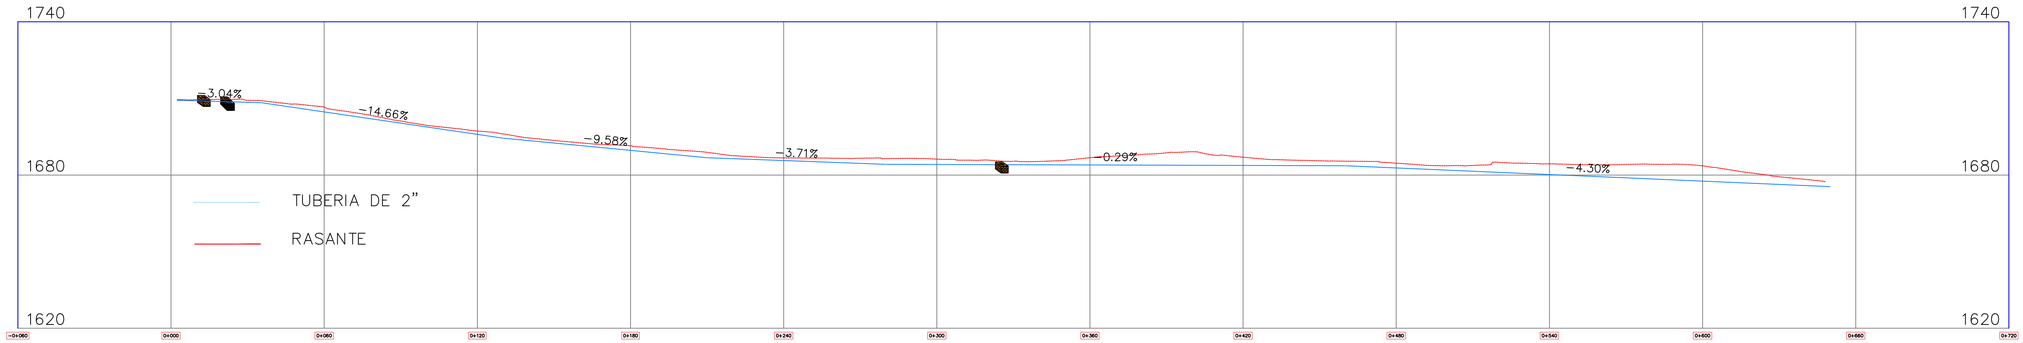

RED PRINCIPAL TUBERIA 1”

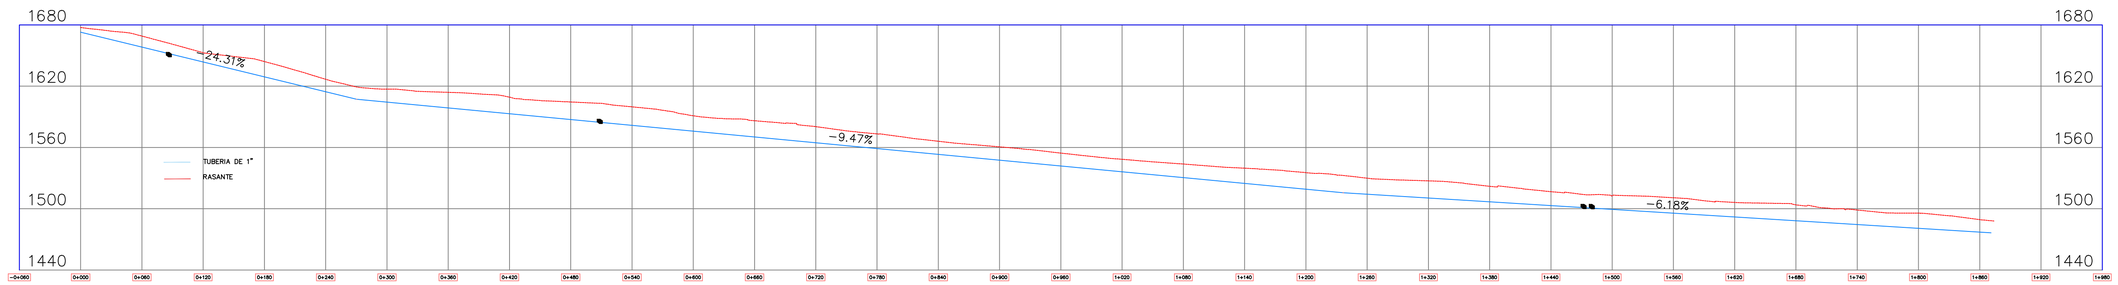



DEPARTAMENTO DE BOYACÁ
MUNICIPIO DE SAN EDUARDO

PROYECTO:

ACUEDUTO MUNICIPIO DE SAN EDUARDO DEPARTAMENTO DE BOYACA

ELABORÓ:

JASMITH DANIELA SIERRA RODRIGUEZ

REVISÓ:

SECRETARIO DE PLANEACIÓN MUNICIPAL DE LA SAN EDUARDO

CONTIENE:

DETALLE PERFIL RED PRINCIPAL DE ACUEDUCTO PLANOS RECORD

CONVENCIONES EN PLANTA:

TUBERIA DE 1”

RASANTE

CAJA DE INSPECCIÓN

SISTEMA DE COORDENADAS:

SISTEMA DE REFERENCIA cordenadas planas GAUSS-KRUGER MAGNA– SIRGAS, origen Bogota. levantamiento hecho con equipo GNSS RTK doble frecuencia, CHCNAV i50

FECHA:

OCTUBRE DE 2024

ESCALA:

1 : 3000

1 : 1200

DIBUJO:

ACUEDUCTO

PLANO N°

2 DE 3