
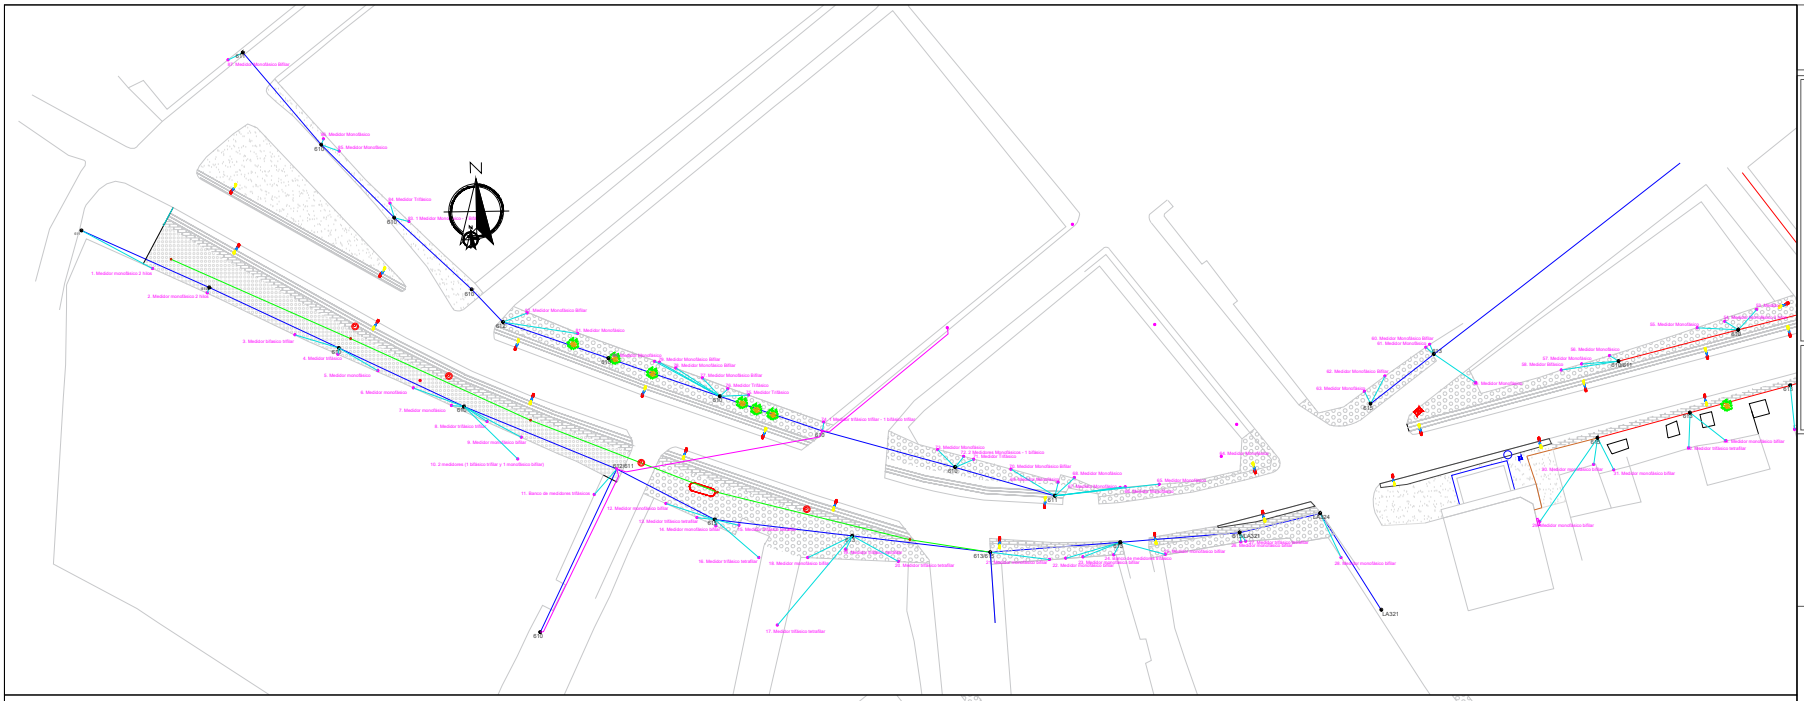


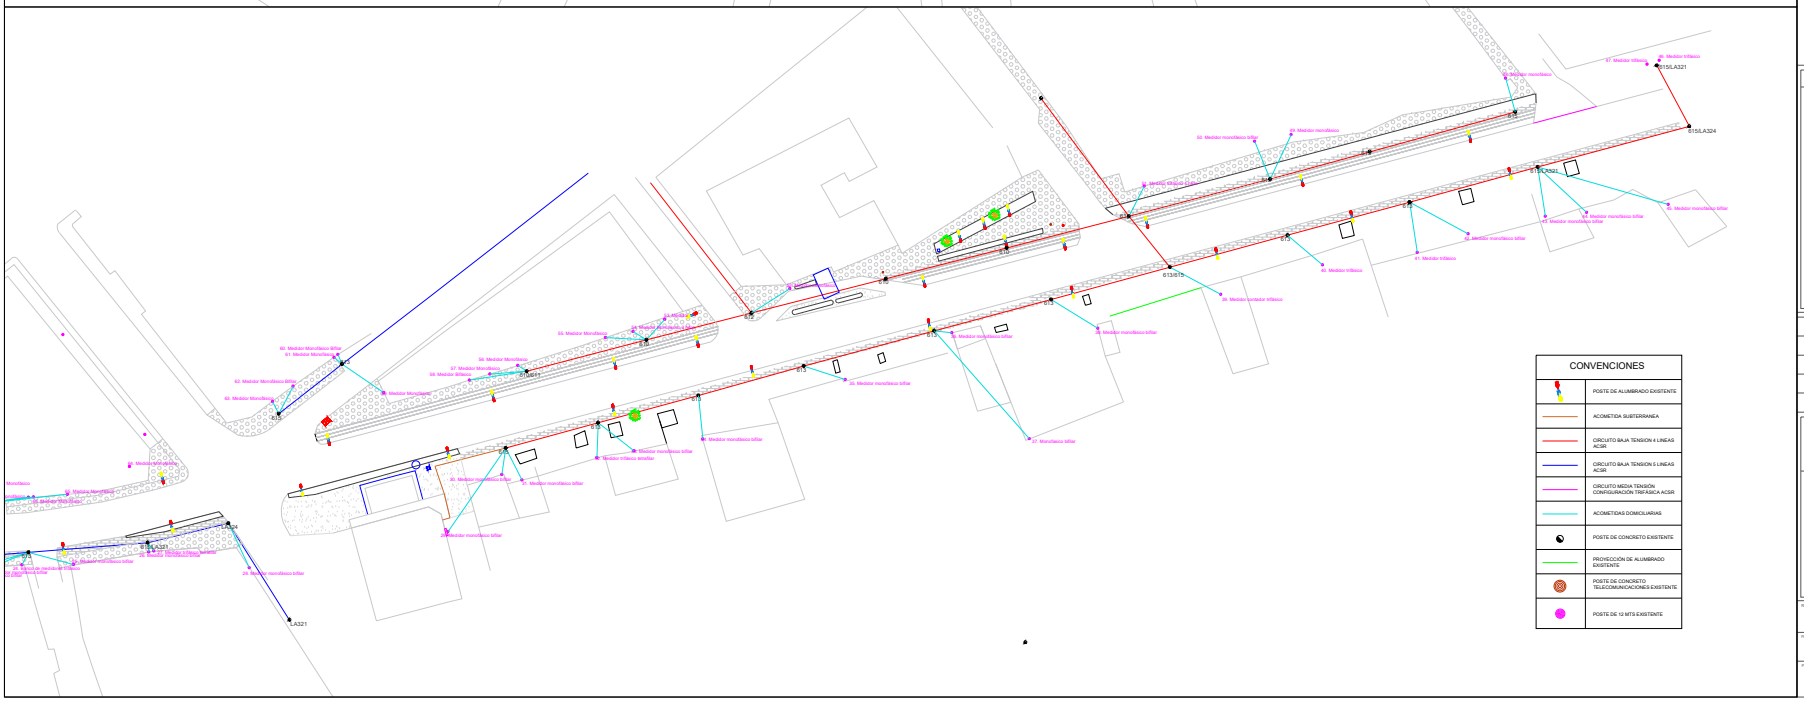

GOBERNACIÓN DE BOYACA

MUNICIPIO DE CUBARA

ALCALDÍA CUBARÁ

UE EL JARDIN

PROYECTO:

ESTUDIOS Y DISEÑOS PARA EL MEJORAMIENTO DE LAS REDES ELÉCTRICAS QUE CONFORMAN EL SISTEMA DEL ALUMBRADO PÚBLICO DE LA VÍA PRINCIPAL DEL MUNICIPIO DE CUBARÁ, DEPARTAMENTO DE BOYACÁ MC-069-2024

ELABORO:

ING CRISTIAN SANCHEZ VARGAS
INGENIERO ELECTRICO
MP NS205-124928

ESPECIFICACIONES

MODIFICACIONES	FECHA

CONTENIDO:

LEVANTAMIENTO DE INFORMACIÓN ELECTRICA

RESPONSABLE:

KLE INGENIERIA SAS
JOSE FRANCISCO CASTELLANOS

REFERENCIA ARCHIVO:

DISEÑO ELECTRICO .DWG


FECHA: OCTUBRE 2024


ESCALA:

PLANO: LS - 01

HOJA: 01

DE: 04

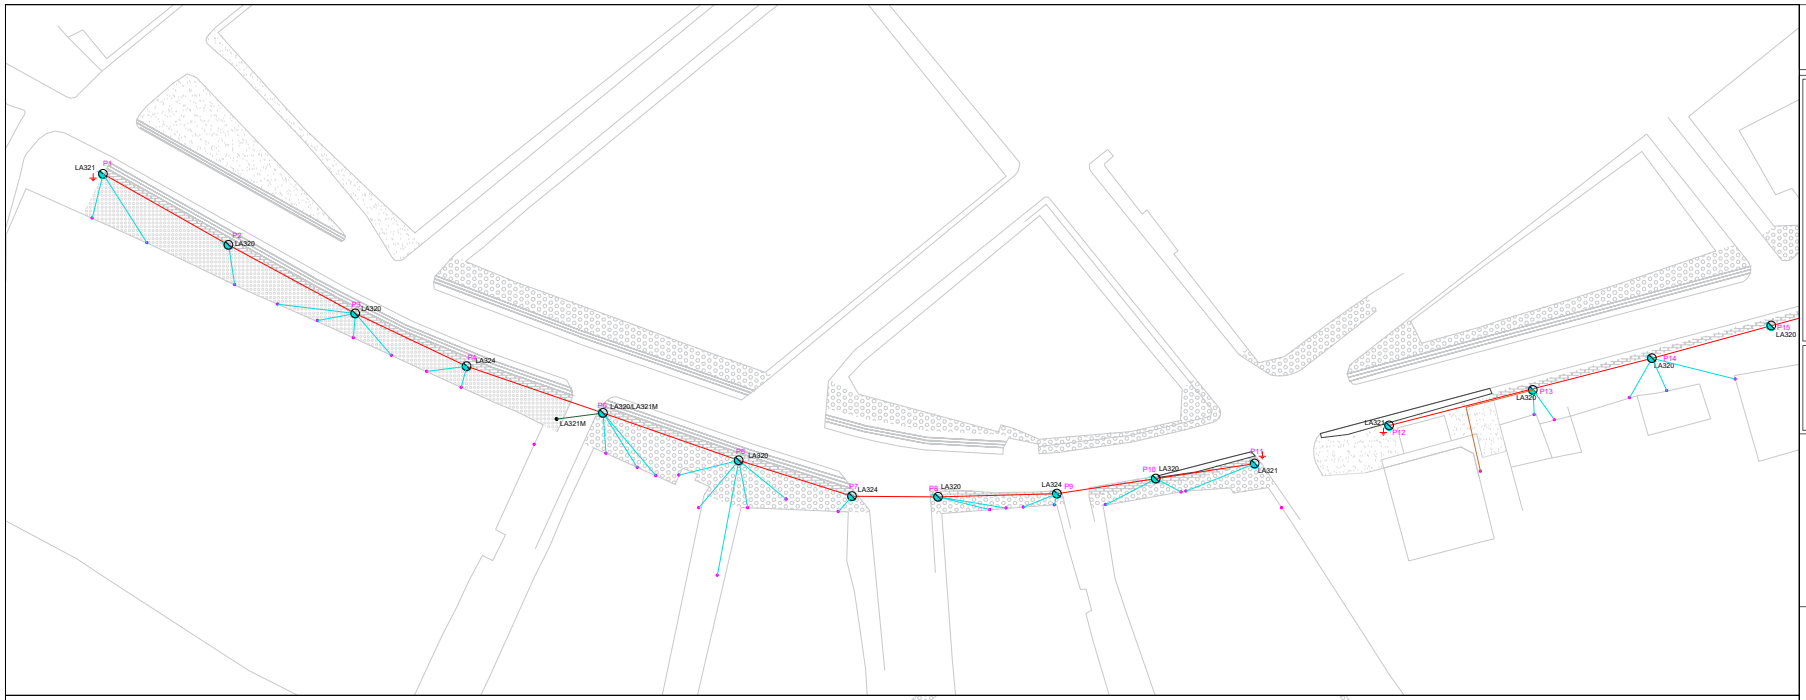

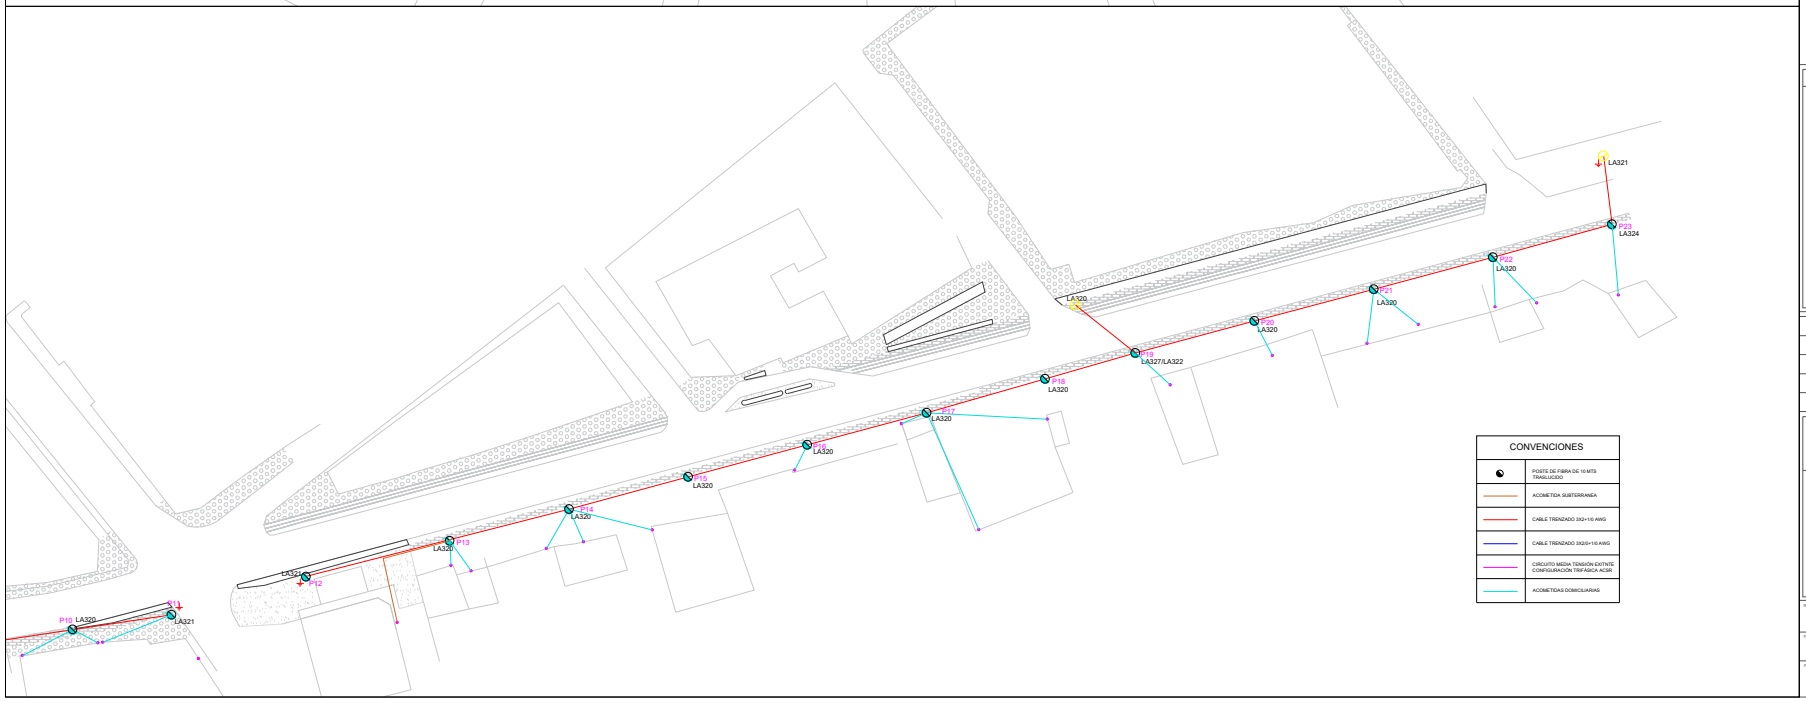

CONVENCIONES

	POSTE DE FIBRA DE 10 MTS TRASLUCIDO
	ACOMETIDA SUBTERRANEA
	CABLE TRENZADO 3X2+1/0 AWG
	CABLE TRENZADO 3X2/0+1/0 AWG
	CIRCUITO MEDIA TENSIÓN EXITNTE CONFIGURACIÓN TRIFÁSICA ACSR
	ACOMETIDAS DOMICILIARIAS

GOBERNACIÓN DE BOYACA

ALCALDÍA DE CUBARÁ
MUNICIPIO DE CUBARA
PARQUE EL JARDIN

PROYECTO:

ESTUDIOS Y DISEÑOS PARA EL MEJORAMIENTO DE LAS REDES ELÉCTRICAS QUE CONFORMAN EL SISTEMA DEL ALUMBRADO PÚBLICO DE LA VÍA PRINCIPAL DEL MUNICIPIO DE CUBARÁ, DEPARTAMENTO DE BOYACÁ MC-069-2024

ELABORÓ:

ING CRISTIAN SANCHEZ VARGAS
INGENIERO ELECTRICO
MP N5205-124928

ESPECIFICACIONES

MODIFICACIONES	FECHA

CONTENIDO:

PROYECCIÓN NUEVA RED DE BAJA TENSION

RESPONSABLE:

KLE INGENIERIA SAS
JOSE FRANCISCO CASTELLANOS

REFERENCIA ARCHIVO:

DISEÑO ELECTRICO .DWG

FECHA: OCTUBRE 2024

ESCALA:


PLANO: LS - 01

HOJA: 02


DE: 04

ESTRUCTURA DE BAJA TENSIÓN


ESTRUCTURA LA 321

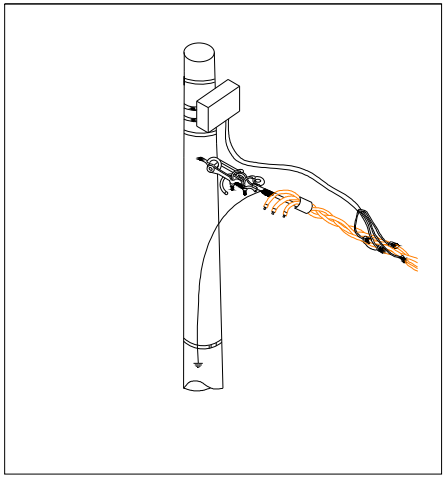


ESTRUCTURA LA 322

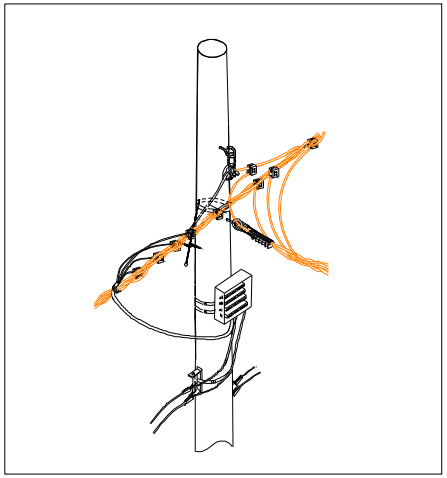


ESTRUCTURA LA 324

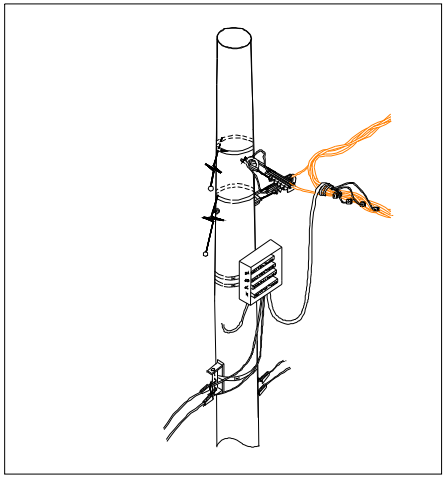


ESTRUCTURA LA 321M

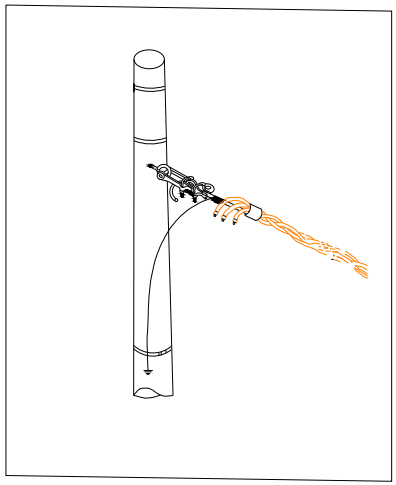


ESTRUCTURA LA 320

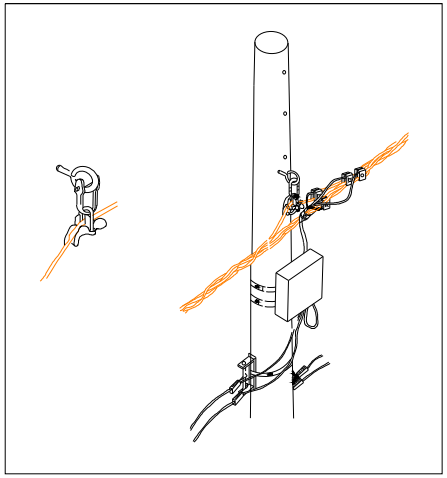

ESTRUCTURA LA 327

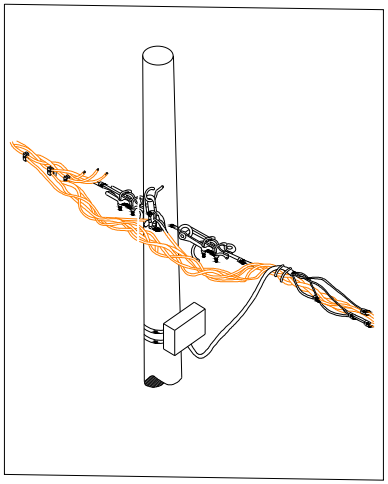

DETALLE POSTE FIBRA 10 MTS

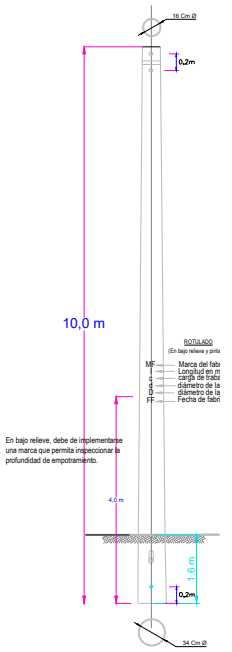

GOBERNACIÓN DE BOYACA

MUNICIPIO DE CUBARA
PARQUE EL JARDIN

PROYECTO:

ESTUDIOS Y DISEÑOS PARA EL MEJORAMIENTO DE LAS REDES ELÉCTRICAS QUE CONFORMAN EL SISTEMA DEL ALUMBRADO PÚBLICO DE LA VÍA PRINCIPAL DEL MUNICIPIO DE CUBARÁ, DEPARTAMENTO DE BOYACÁ MC-069-2024

ELABORÓ:

ING CRISTIAN SANCHEZ VARGAS
INGENIERO ELECTRICO
MP N5205-124928

ESPECIFICACIONES

MODIFICACIONES	FECHA

CONTENIDO:

DETALLES ESTRUCTURAS DE BAJA TENSION

RESPONSABLE:

KLE INGENIERIA SAS
JOSE FRANCISCO CASTELLANOS

REFERENCIA ARCHIVO:


DISEÑO ELECTRICO .DWG

FECHA: OCTUBRE 2024


PLANO: LS - 01

No. 03
de 04


DETALLES DE INSTALACIÓN CAJA DE CONTROL

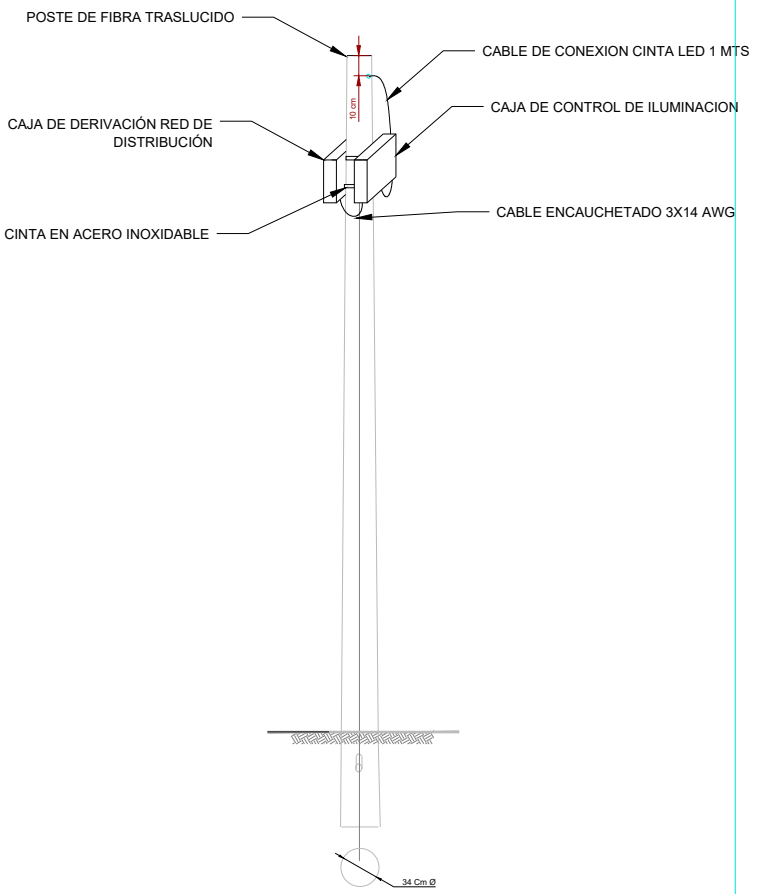


DETALLES INSTALACION CINTA LED Y CINTA DE PUESTA A TIERRA

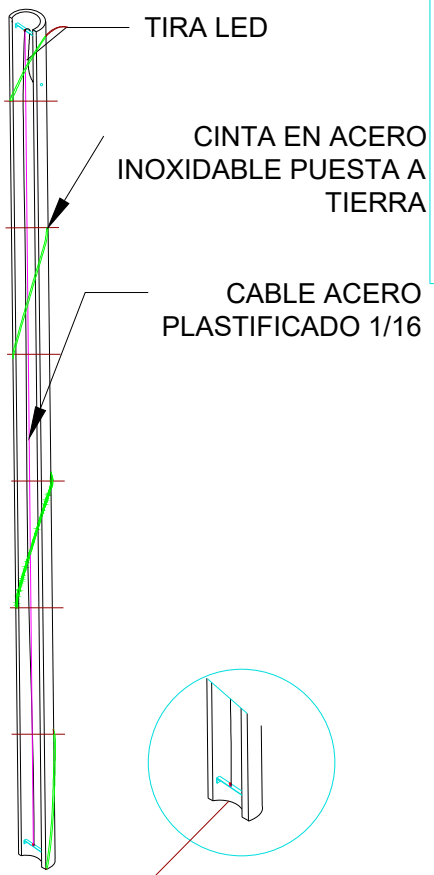


CONTROL DE ILUMINACIÓN LED

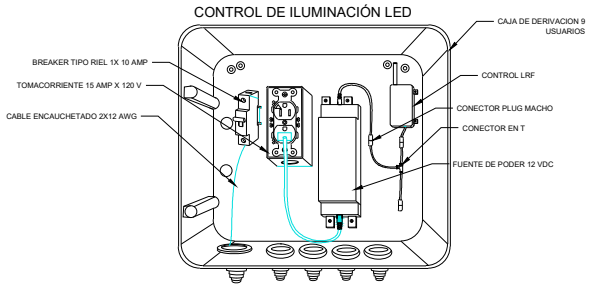

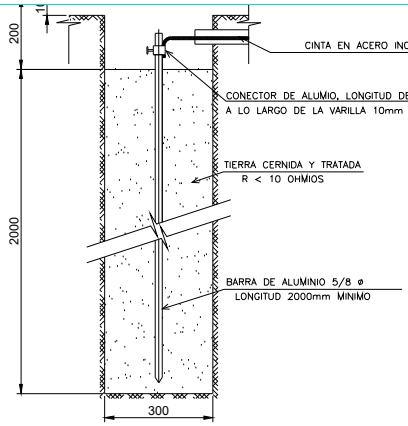


DETALLE PUESTA A TIERRA

DETALLE DE CIMENTACION

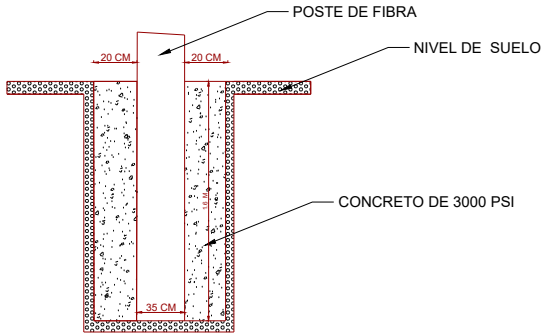

DETALLE DE ANCLAJE DE CINTA LED

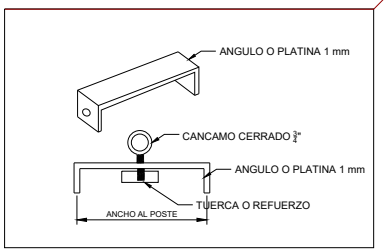

GOBERNACIÓN DE BOYACA

MUNICIPIO DE CUBARA
PARQUE EL JARDIN

PROYECTO:

ESTUDIOS Y DISEÑOS PARA EL MEJORAMIENTO DE LAS REDES ELÉCTRICAS QUE CONFORMAN EL SISTEMA DEL ALUMBRADO PÚBLICO DE LA VÍA PRINCIPAL DEL MUNICIPIO DE CUBARÁ, DEPARTAMENTO DE BOYACÁ MC-069-2024

ELABORO:

ING CRISTIAN SANCHEZ VARGAS
INGENIERO ELECTRICO
MP NS205-124928

ESPECIFICACIONES

MODIFICACIONES	FECHA

CONTENIDO:

DETALLES INSTALACION DE ALUMBRADO Y PUESTA A TIERRA

RESPONSABLE:

KLE INGENIERIA SAS
JOSE FRANCISCO CASTELLANOS

REFERENCIA ARCHIVO:

DISEÑO ELECTRICO .DWG

FECHA: OCTUBRE 2024

PLANO: LS - 01

No. 04
DE 04