
PLANTA
RESTAURANTE
ESTUDIANTIL

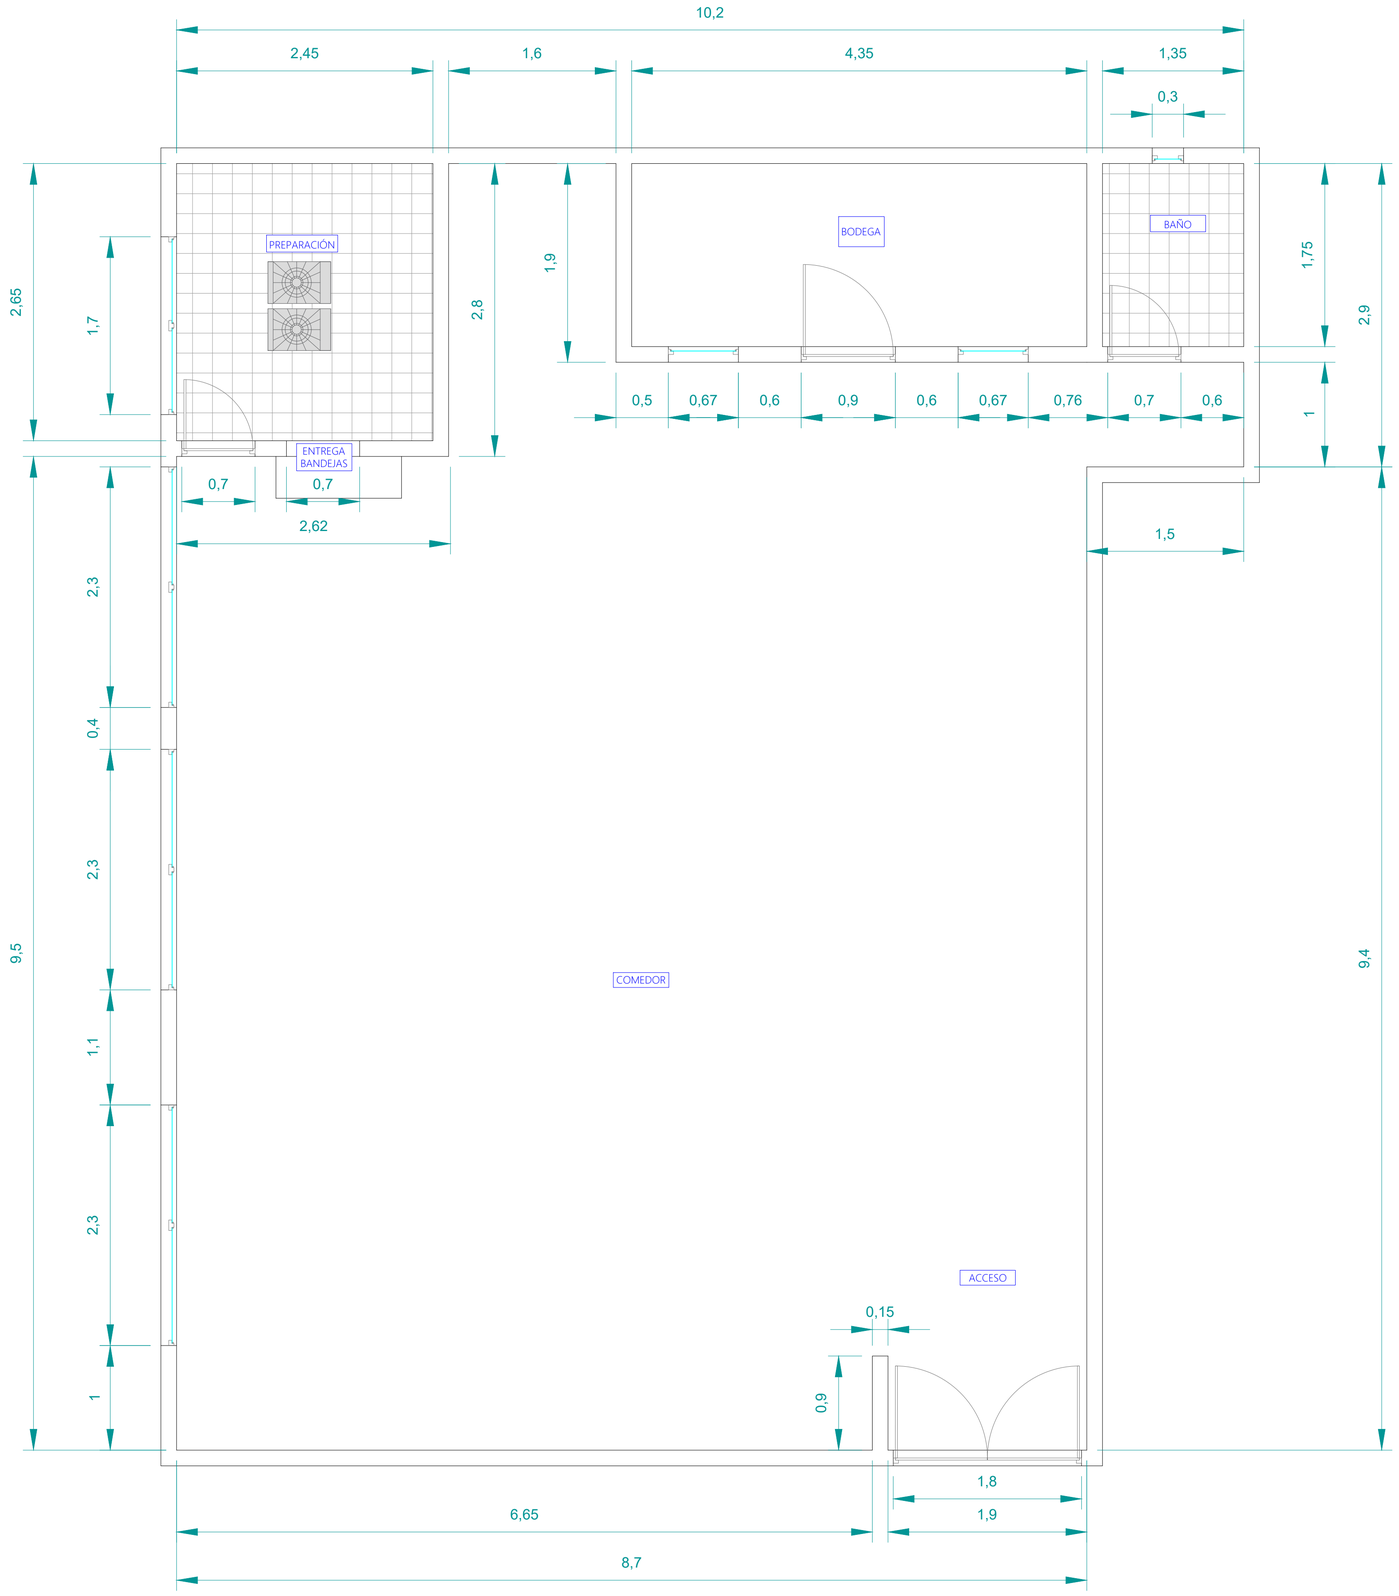

PROYECTO:

ADECUACIÓN Y MANTENIMIENTO DE RESTAURANTE ESCOLAR INSTITUCIÓN EDUCATIVA "LIBERTADOR SIMÓN BOLÍVAR" SEDE CENTRAL

DIBUJÓ:

MILTON DAVID PAEZ GONZALEZ

PASANTE DE INGENIERIA CIVIL
EN INFRAESTRUCTURA EDUCATIVA SET

REVISÓ:

ING. VALENTINA GONZALEZ TOBARIA

INFRAESTRUCTURA EDUCATIVA SET

NOTA:

Diseño basado en visita técnica, previamente ejecutada en la Institución Educativa en 29 de julio de 2024, con cumplimiento de parámetros normativos y técnicos, según NSR 10 y NTC 4595.

CONTIENE:

PLANTA RESTAURANTE ESTUDIANTIL

FECHA:

AGOSTO 2024

OBSERVACIONES:

UNIDADES EN METROS

ESCALA:

1 / 30

PLANO:

1/2

FORMATO DE PLANO:

A 1

UBICACIÓN:



CALLE 2 A # 14 - 64
TUNJA - BOYACÁ