




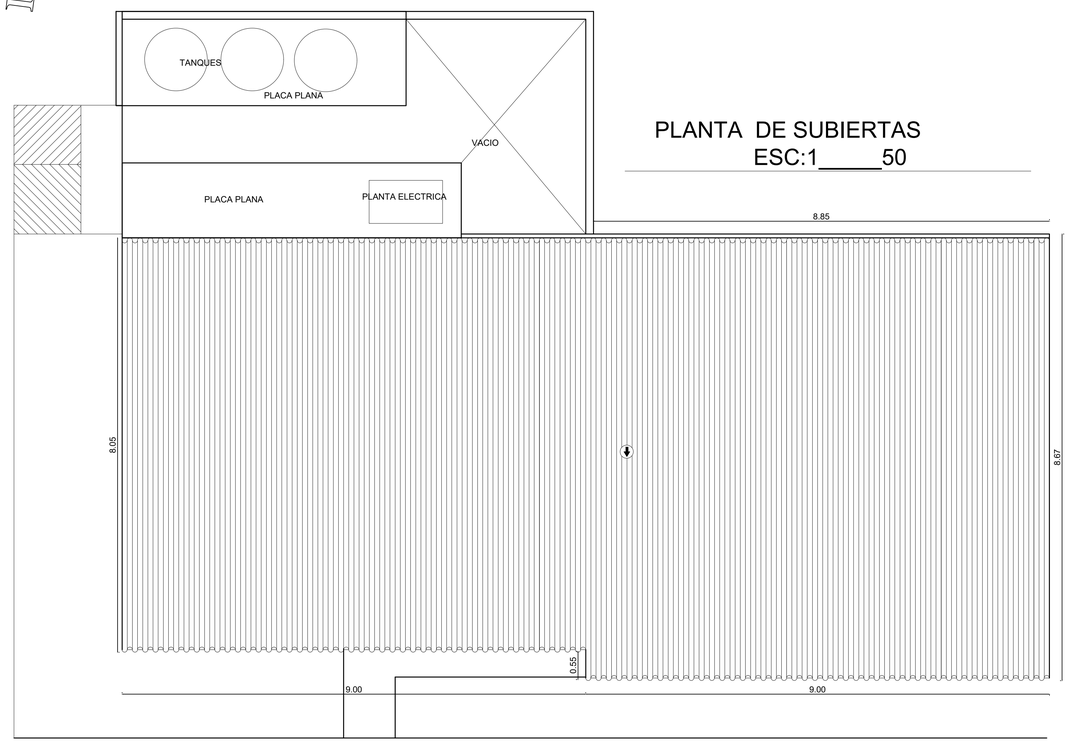

PLANTA DE SUBIERTAS
ESC:1____50

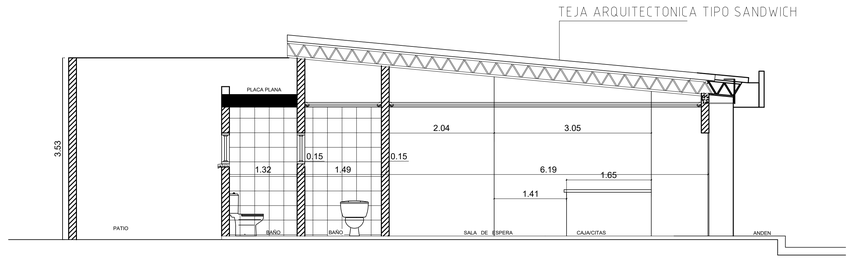

CORTE - A A' ESC:1____50

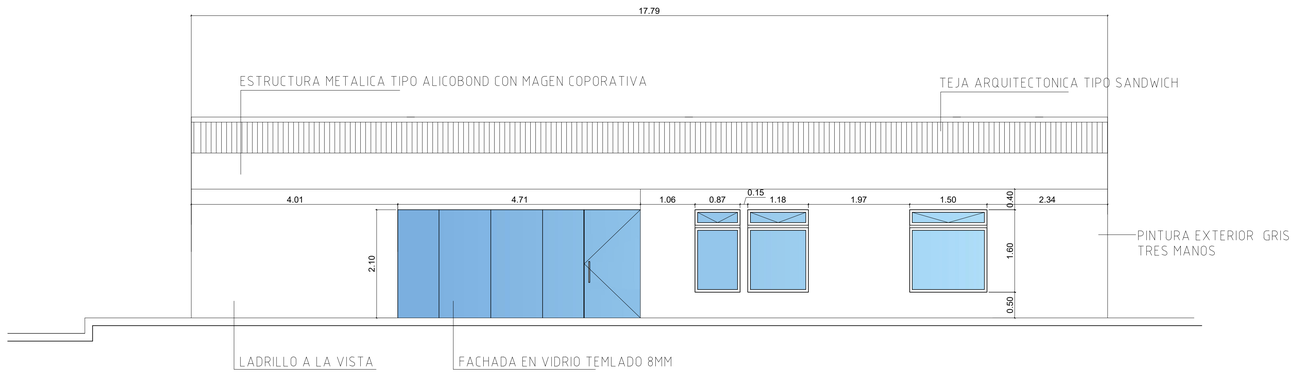

FACHADA PRINCIPAL

Imsalud

Proyecto:

ADECUACION
IPS LA ERMITA
DE LA E.S.E. IMSALUD
CUCUTA, NORTE DE SANTANDER

Localización:

BARRIO LA ERMITA
CUCUTA, NORTE DE SANTANDER

Contenido:

CUBIERTA, CORTE Y ALZADO

Arquitecto:

LUIS ROLANDO BRUNO ARIAS
MP - A 130302014-88244820

Observaciones:

Dibujo:

Fecha:
ABRIL 2024

Escala:
1 : 50

Plano:
2
De: 2