
# LOCALIZACIÓN GENERAL

1 / 001

ESC 1:500

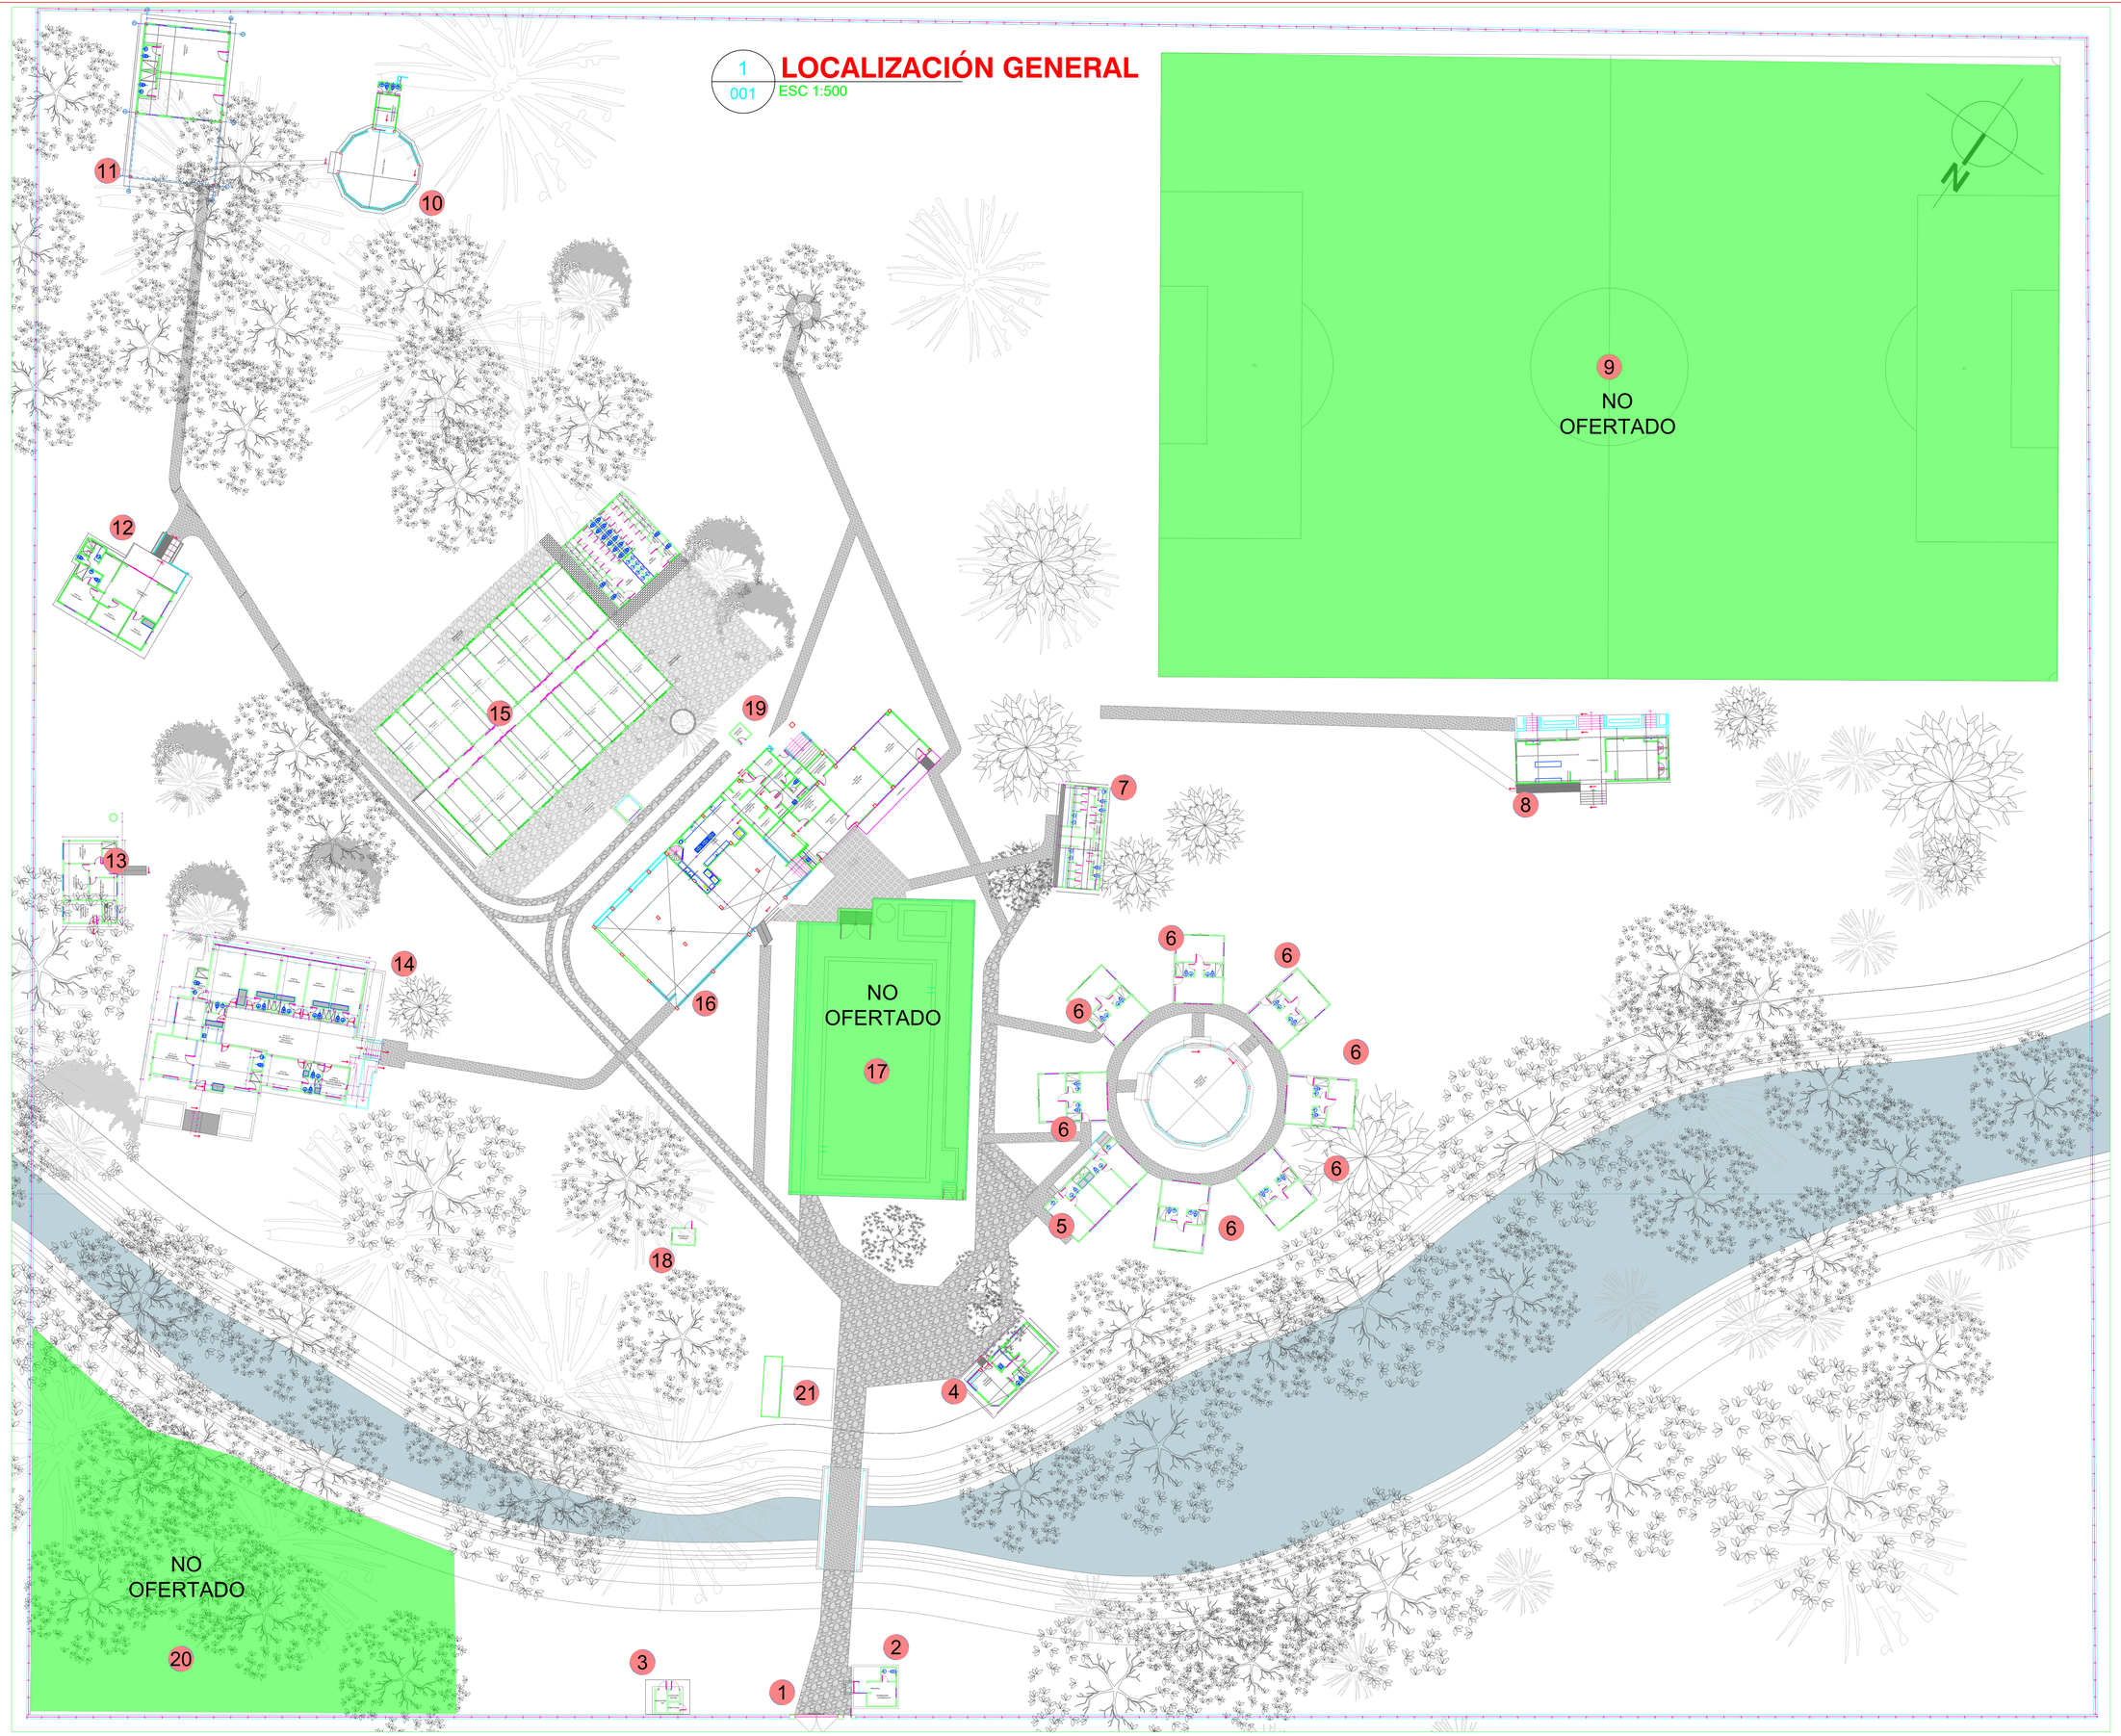


CENTRO DE PROTECCIÓN SOCIAL
CAMINOS DE VIDA
ATENCIÓN INTEGRAL A PERSONA MAYOR

UBICACIÓN: chinauta, Cundinamarca, COLOMBIA.

PROPIETARIO

Responsable levantamiento:


**ARQ. DANIEL MARTÍNEZ**
M.P. A2437/2016-101421095
CEL.3133854277
EMAIL. dafmartinezgo@gmail.com


MODIFICACIONES

1. ACCESO
2. PORTERÍA
3. CUARTO BASURAS
4. SERVICIOS PRIMARIOS
5. BLOQUE 66m2
6. BLOQUE 46m2
7. BAÑOS COMUNALES
8. LAVANDERÍA
9. CANCHA FÚTBOL (NO OFERTADO)
10. KIOSKO
11. BLOQUE 100m2
12. CABAÑA 110m2
13. BLOQUE 62m2
14. BLOQUE 390m2
15. BLOQUE 581m2
16. BLOQUE ZONA SOCIAL
17. PISCINA (NO OFERTADO)
18. BODEGA DE OXIGENO
19. SHUT DE BASURAS
20. PARQUEADERO
21. CAFETERIA

CONTIENE:

LOCALIZACIÓN GENERAL


ARCHIVO CAD: 001-CDV-URB.dwg

| FECHA: | ESCALA: |
|---|---|
| AGO 2023 | 1 : 500 |
| CONSECUTIVO | PLANO Nº: |
| 1 DE 15 | 001 |

1
002

# ACCESO, PORTERÍA, CUARTO BASURAS

ESC 1:75

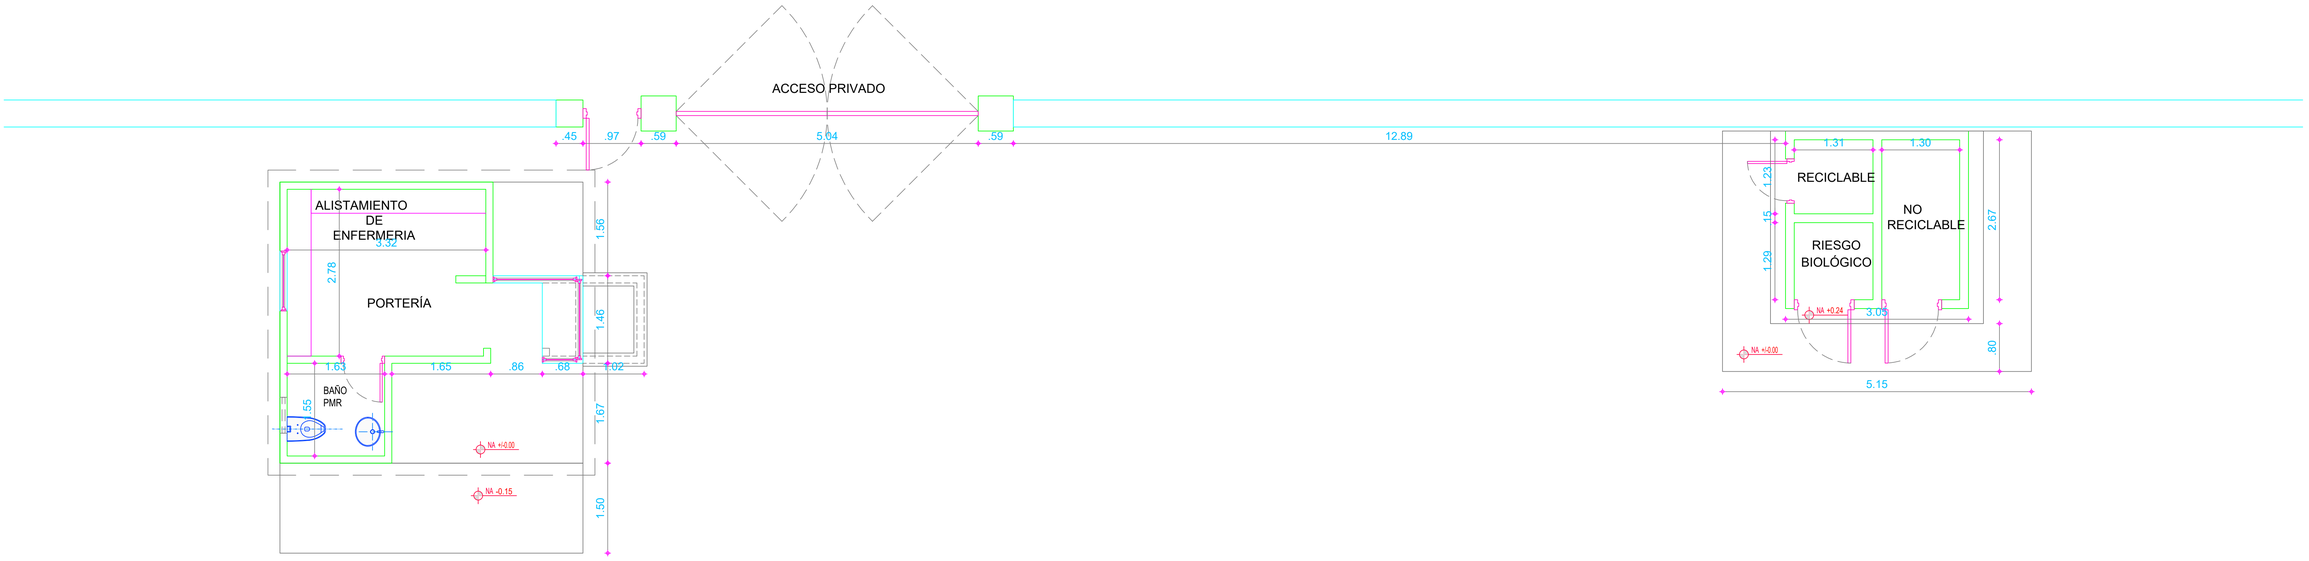


CENTRO DE PROTECCIÓN SOCIAL
CAMINOS DE VIDA
ATENCIÓN INTEGRAL A PERSONA MAYOR

UBICACIÓN: chinauta, Cundinamarca, COLOMBIA.

PROPIETARIO

Responsable levantamiento:


**ARQ. DANIEL MARTÍNEZ**
M.P.A2437201a-1015421095
CEL.3133854277
EMAIL. dafmartinezgo@gmail.com


MODIFICACIONES

CONTIENE:

PLANTA DE ACCESO, PORTERÍA, CUARTO DE BASURAS


ARCHIVO CAD:
002-CDV-PORTERÍA.dwg

| FECHA: | ESCALA: |
|---|---|
| AGO 2023 | 1 : 75 |
| CONSECUTIVO | PLANO Nº: |
| 2 DE 15 | 002 |

1
001

# SERVICIOS PRIMARIOS PISO 1

ESC 1:50

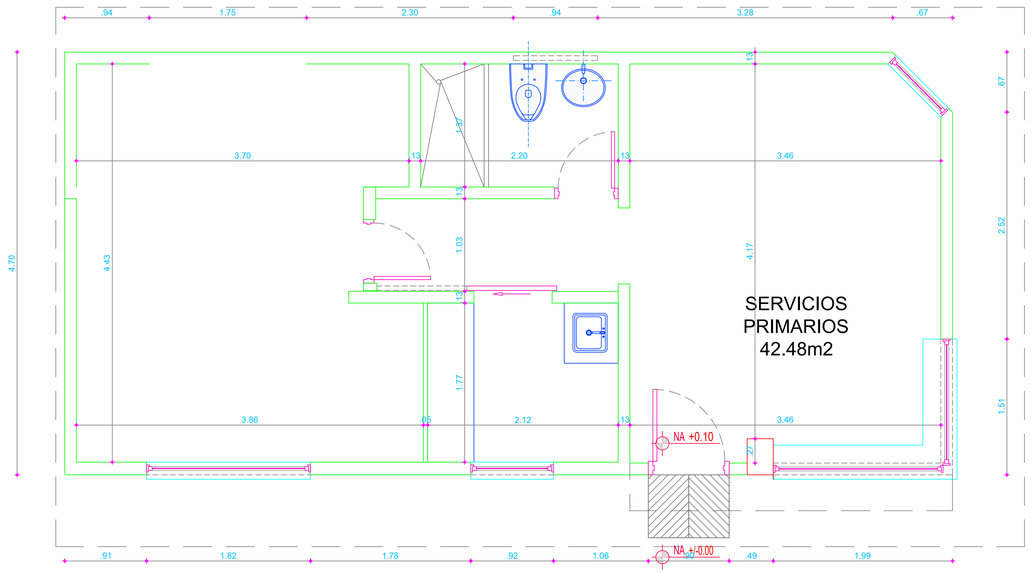


CENTRO DE PROTECCIÓN SOCIAL
CAMINOS DE VIDA
ATENCIÓN INTEGRAL A PERSONA MAYOR

UBICACIÓN: chinauta, Cundinamarca, COLOMBIA.

PROPIETARIO

Responsable levantamiento:


**ARQ. DANIEL MARTÍNEZ**
M.P.A2437201A-1013421095
CEL.3133854277
EMAIL. dafmartinezgo@gmail.com


MODIFICACIONES

CONTIENE:

SERVICIOS PRIMARIOS PISO 1

ARCHIVO CAD:
003-CDV-SERVICIOS PRIMARIOS.dwg


| FECHA: | ESCALA: |
|---|---|
| AGO 2023 | 1 : 50 |
| CONSECUTIVO | PLANO Nº: |
| 3 DE 15 | 003 |

1
004

# BLOQUE 66m2 PISO 1

ESC 1:50

UNIDAD 1 Y 2

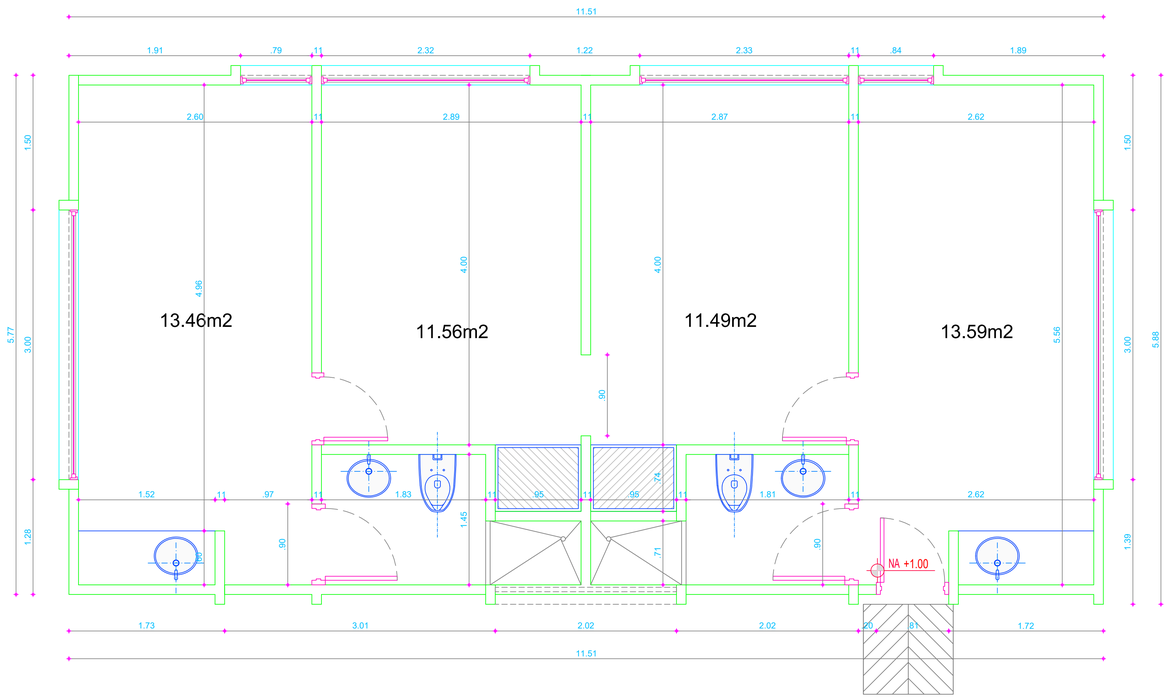


CENTRO DE PROTECCIÓN SOCIAL
CAMINOS DE VIDA
ATENCIÓN INTEGRAL A PERSONA MAYOR

UBICACIÓN: chinauta, Cundinamarca, COLOMBIA.

PROPIETARIO:

Responsable levantamiento:


**ARQ. DANIEL MARTÍNEZ**
M.P.A2437201a-1015421095
CEL.313385427
EMAIL. dafmartinezgo@gmail.com


MODIFICACIONES

CONTIENE:

BLOQUE 66m2
PISO 1

ARCHIVO CAD:
004-CDV-BLOQUE 66m2.dwg


| FECHA: | ESCALA: |
|---|---|
| AGO 2023 | 1 : 50 |

| CONSECUTIVO | PLANO Nº: |
|---|---|
| 4 DE 15 | 004 |

1
005

# BLOQUE 46m2 TIPO 1 (3, 6, 7, 8 UNIDADES)


ESC 1:50

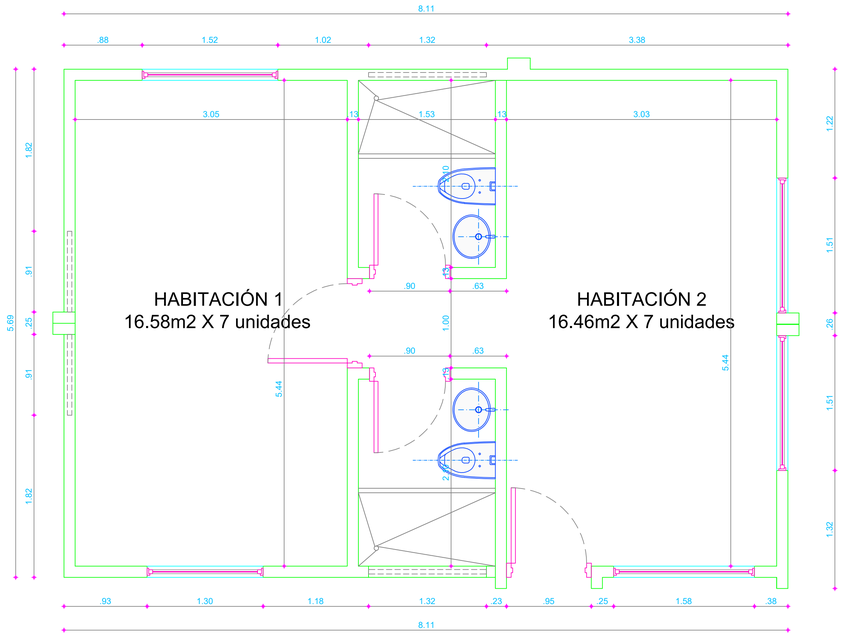


1
005

# BLOQUE 46m2 TIPO 2 (9, 5, 4 UNIDAD)

ESC 1:50

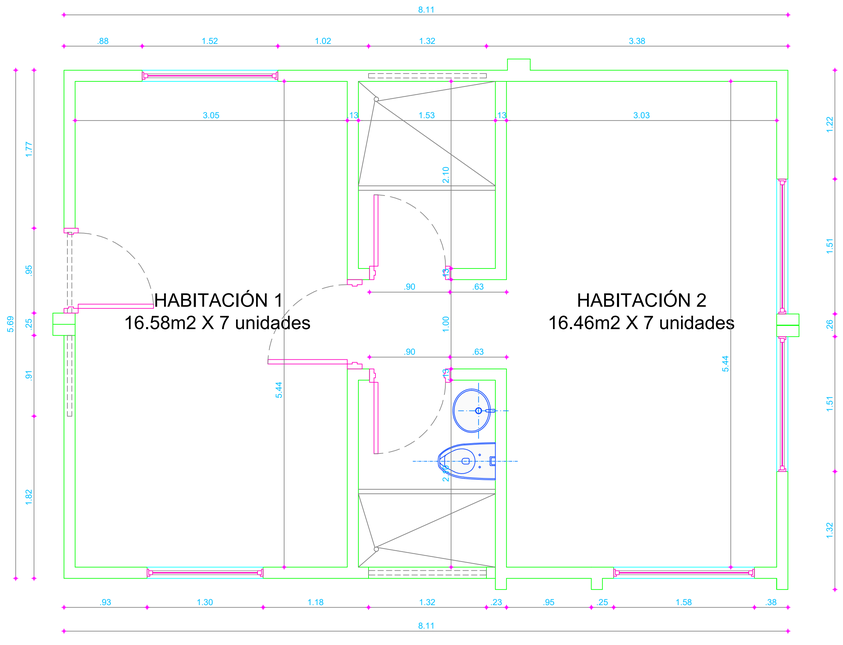


CENTRO DE PROTECCIÓN SOCIAL
CAMINOS DE VIDA
ATENCIÓN INTEGRAL A PERSONA MAYOR

UBICACIÓN: chinauta, Cundinamarca, COLOMBIA.

PROPIETARIO

Responsable levantamiento:


**ARQ. DANIEL MARTÍNEZ**
M.P. A2437/2016-101421095
CEL.3133854277
EMAIL. dafmartinezgo@gmail.com


MODIFICACIONES

CONTIENE:

BLOQUE 46m2
PISO 1

7 UNIDADES

ARCHIVO CAD:
005-CDV-BLOQUE 46m2.dwg


| FECHA: | ESCALA: |
|---|---|
| AGO 2023 | 1 : 50 |

| CONSECUTIVO | PLANO Nº: |
|---|---|
| 5 DE 15 | 005 |

1
006

# BAÑOS PISO 1

ESC 1:50

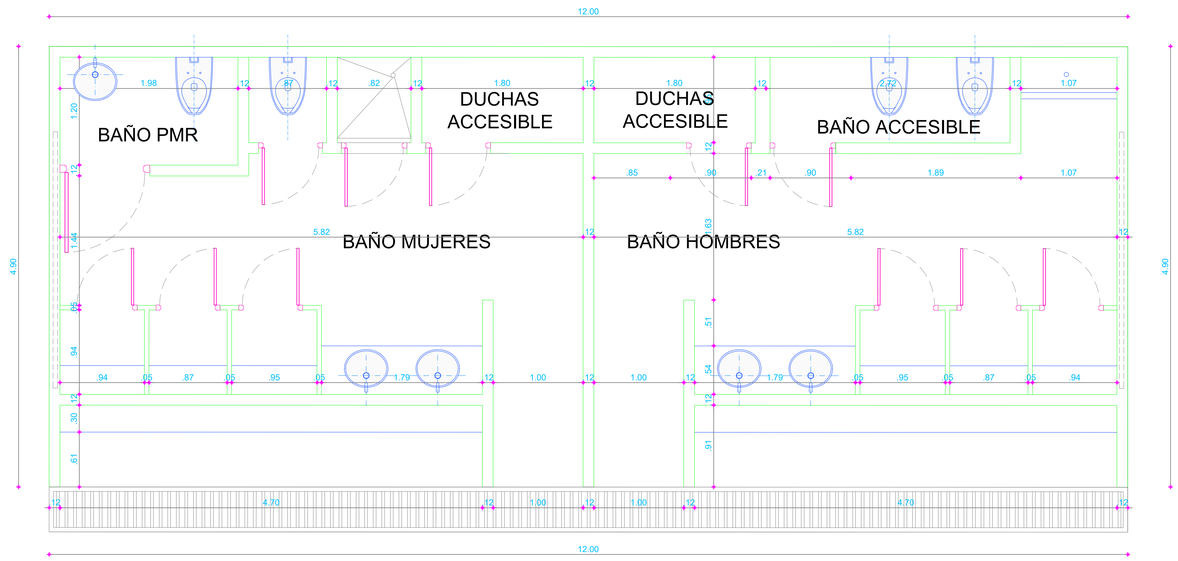


CENTRO DE PROTECCIÓN SOCIAL
CAMINOS DE VIDA
ATENCIÓN INTEGRAL A PERSONA MAYOR

UBICACIÓN: chinauta, Cundinamarca, COLOMBIA.

PROPIETARIO

Responsable levantamiento:


**ARQ. DANIEL MARTÍNEZ**
M.P.A2437201a-1015421095
CEL.3133854277
EMAIL. dafmartinezgo@gmail.com


MODIFICACIONES

CONTIENE:

BAÑOS COMUNALES

ARCHIVO CAD:
006-CDV-BAÑOS.dwg


| FECHA: | ESCALA: |
|---|---|
| AGO 2023 | 1 : 50 |

| CONSECUTIVO | PLANO Nº: |
|---|---|
| 6 DE 15 | 006 |

1
006

# BAÑOS PISO 1

ESC 1:50

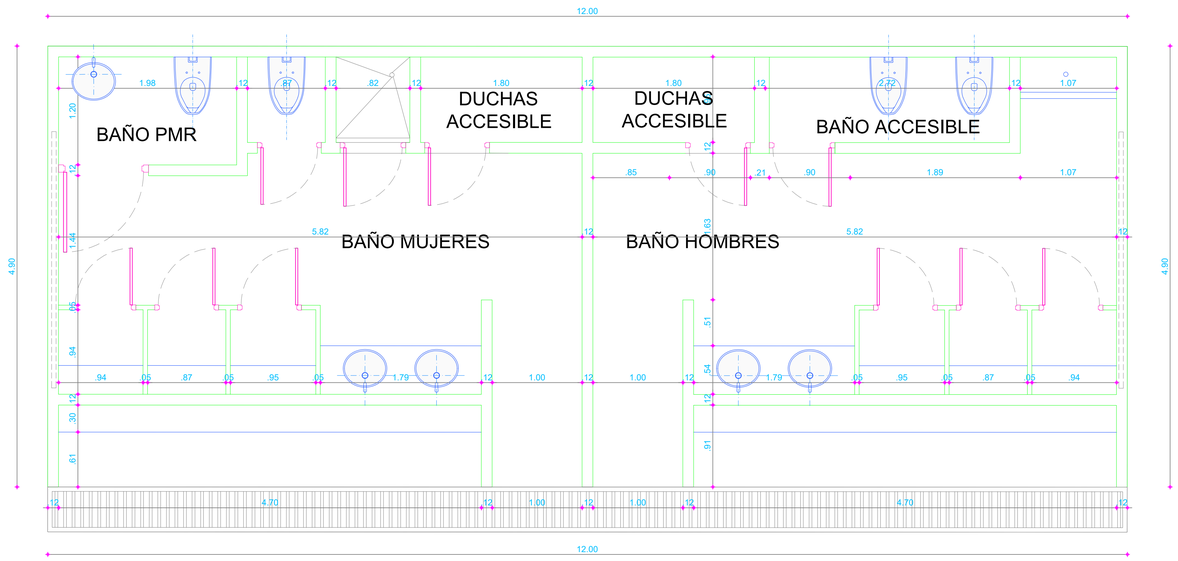


CENTRO DE PROTECCIÓN SOCIAL
CAMINOS DE VIDA
ATENCIÓN INTEGRAL A PERSONA MAYOR

UBICACIÓN: chinauta, Cundinamarca, COLOMBIA.

PROPIETARIO

Responsable levantamiento:

**ARQ. DANIEL MARTÍNEZ**
M.P. A2437201a-1015421095
CEL.3133854277
EMAIL. dafmartinezgil@gmail.com

MODIFICACIONES

CONTIENE:

BAÑOS
PISO 1

ARCHIVO CAD:
006-CDV-BAÑOS.dwg


| FECHA: | ESCALA: |
|---|---|
| AGO 2023 | 1 : 50 |

| CONSECUTIVO | PLANO Nº: |
|---|---|
| 6 DE 15 | 006 |

1
007

# LAVANDERÍA PISO 1

ESC 1:50

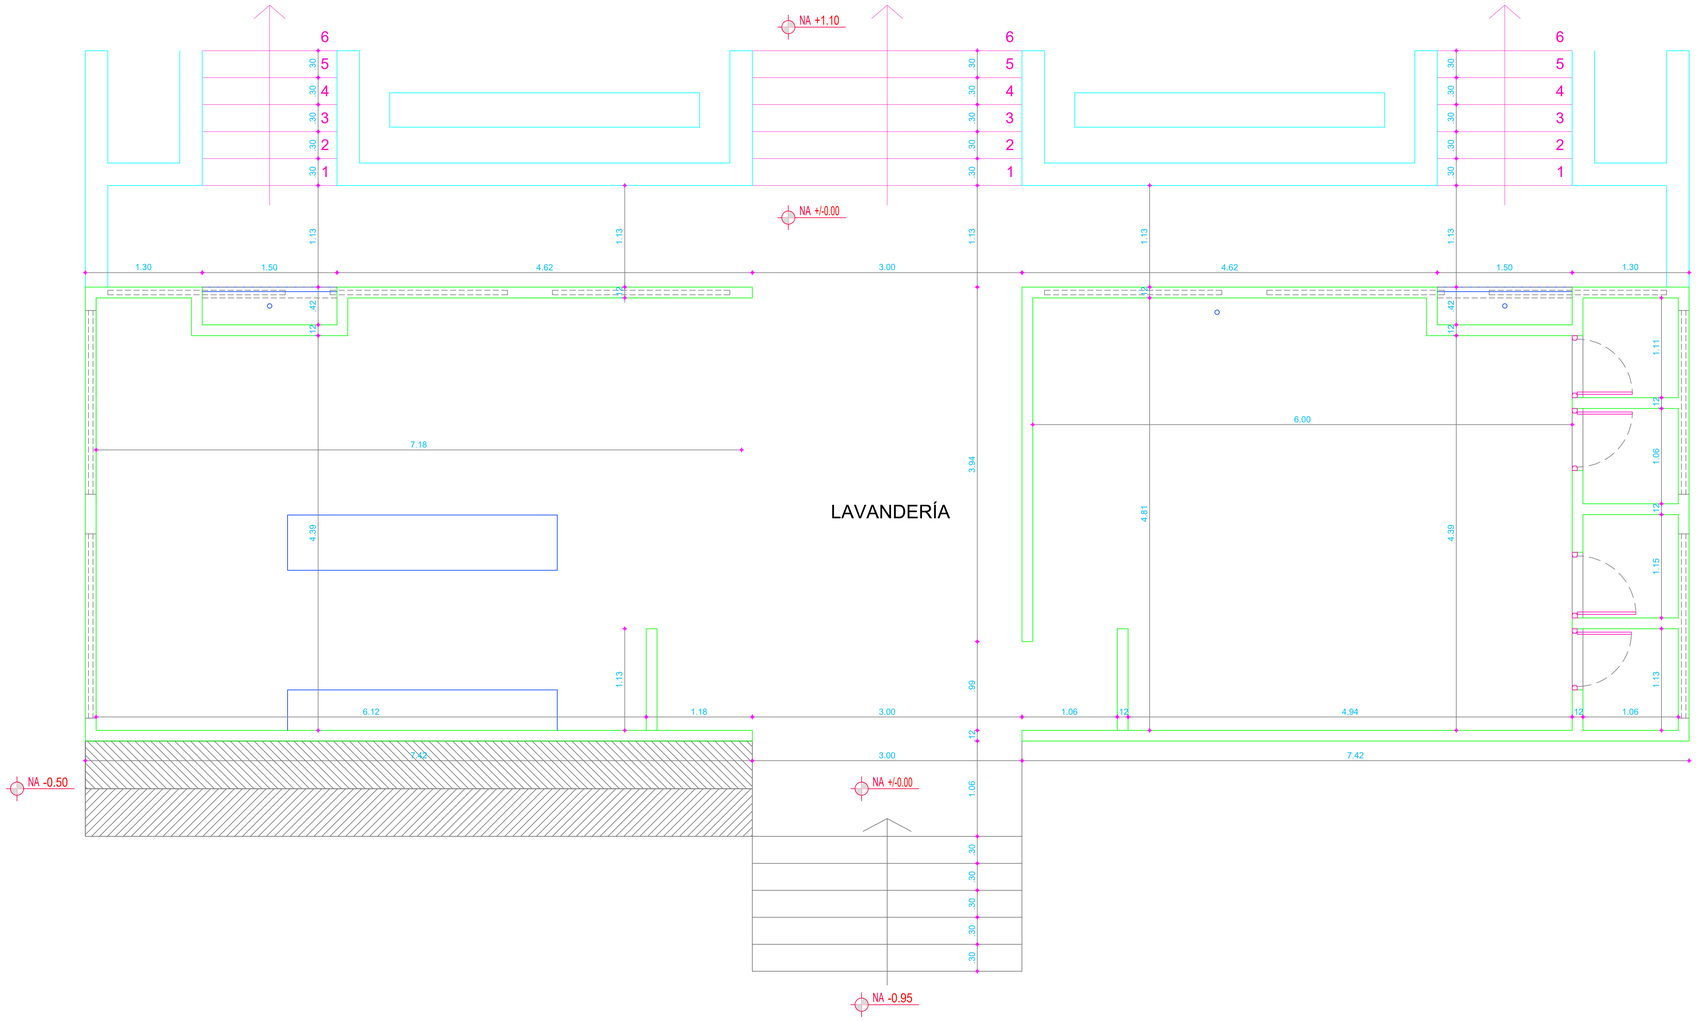


CENTRO DE PROTECCIÓN SOCIAL
CAMINOS DE VIDA
ATENCIÓN INTEGRAL A PERSONA MAYOR

UBICACIÓN: chinauta, Cundinamarca, COLOMBIA.

PROPIETARIO

Responsable levantamiento:

**ARQ. DANIEL MARTÍNEZ**
M.P.A2437201a-1015421095
CEL.3133854277
EMAIL. dafmartinezgo@gmail.com

MODIFICACIONES

CONTIENE:

LAVANDERÍA
PISO 1


ARCHIVO CAD:
007-CDV-LAVANDERÍA.dwg

| FECHA: | ESCALA: |
|---|---|
| AGO 2023 | 1 : 50 |
| CONSECUTIVO | PLANO Nº: |
| 7 DE 15 | 007 |

1
008

# BODEGA

ESC 1:50

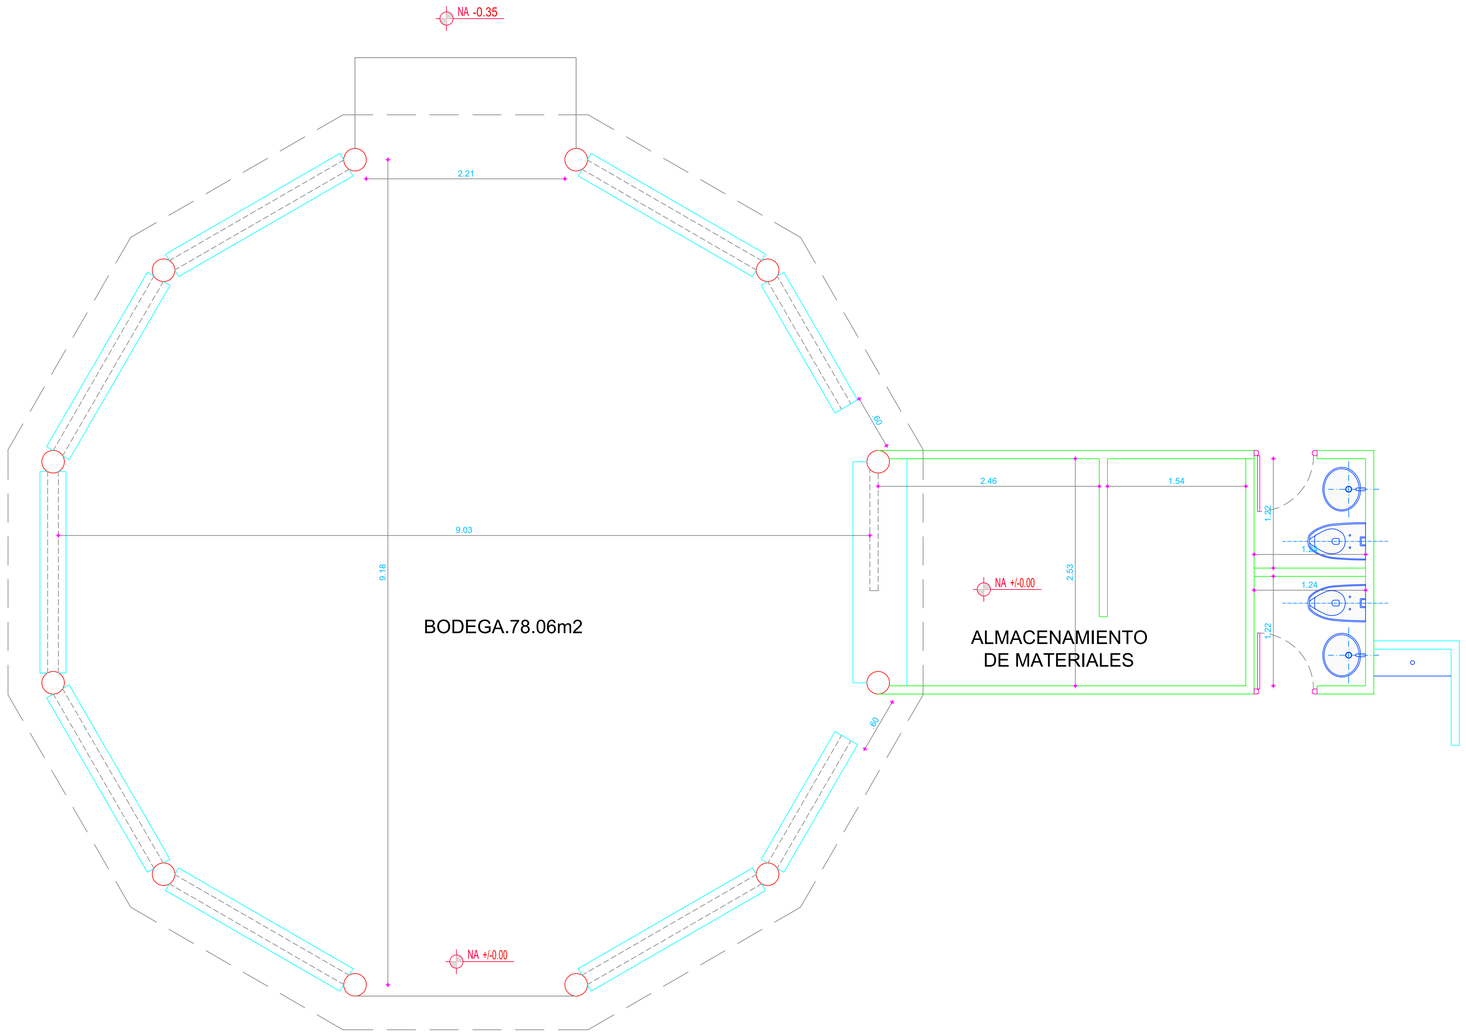


CENTRO DE PROTECCIÓN SOCIAL
CAMINOS DE VIDA
ATENCIÓN INTEGRAL A PERSONA MAYOR

UBICACIÓN: chinauta, Cundinamarca, COLOMBIA.

PROPIETARIO

Responsable levantamiento:

**ARQ. DANIEL MARTÍNEZ**
M.P.A2437201a-1015421095
CEL.313385427
EMAIL. dafmartinezgo@gmail.com

MODIFICACIONES

CONTIENE:

BODEGA
PISO 1

ARCHIVO CAD:
008-CDV-KIOSCO.dwg


| FECHA: | ESCALA: |
|---|---|
| AGO 2023 | 1 : 50 |

| CONSECUTIVO | PLANO Nº: |
|---|---|
| 8 DE 15 | 008 |

1
009

# BLOQUE 100m2

ESC 1:50

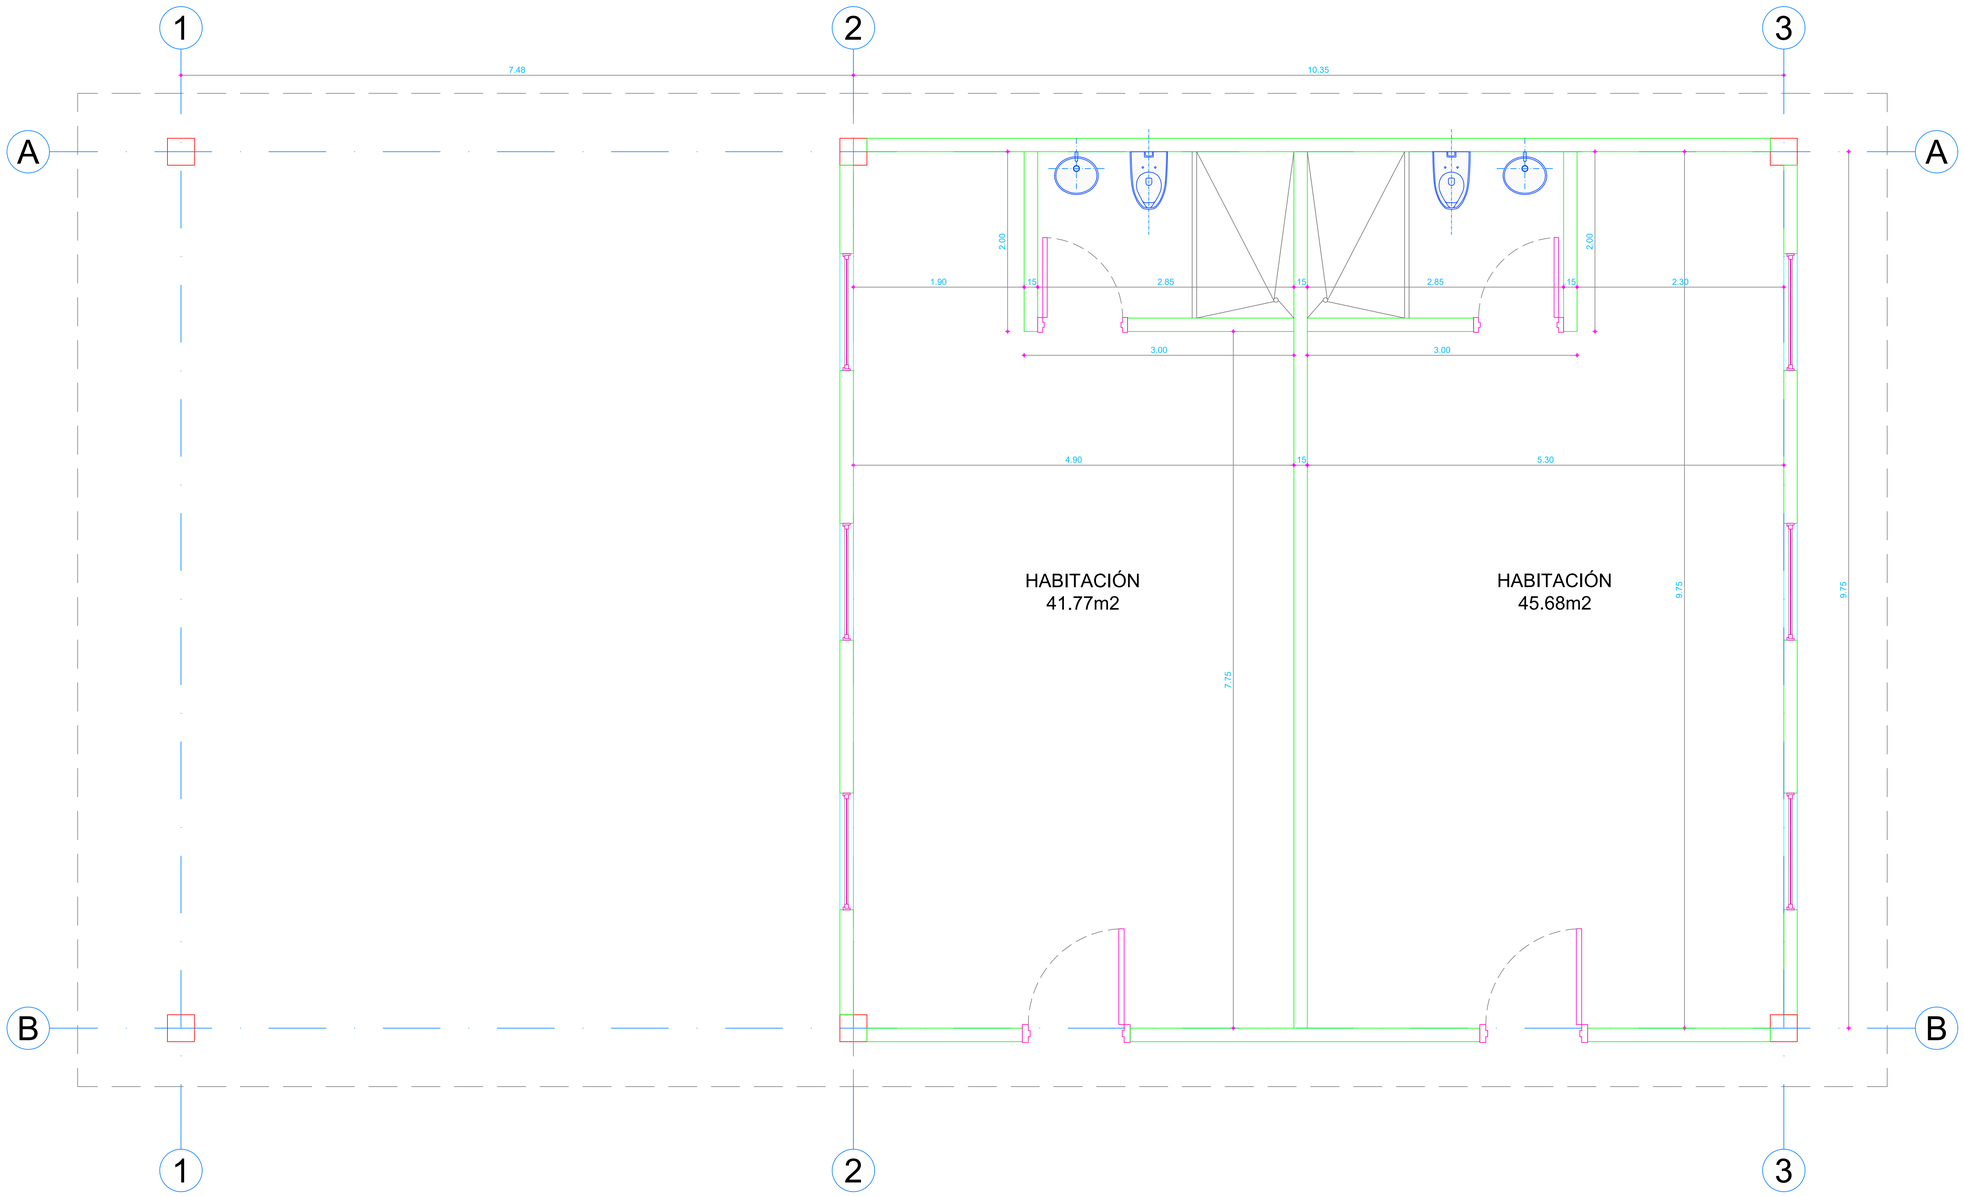


CENTRO DE PROTECCIÓN SOCIAL
CAMINOS DE VIDA
ATENCIÓN INTEGRAL A PERSONA MAYOR

UBICACIÓN: chinauta, Cundinamarca, COLOMBIA.

PROPIETARIO

Responsable levantamiento:

**ARQ. DANIEL MARTÍNEZ**
M.P.A2437201a-1015421095
CEL.313385427
EMAIL. dafmartinezgo@gmail.com

MODIFICACIONES

CONTIENE:

BLOQUE 100 m2
PISO 1


ARCHIVO CAD:
009-CDV-BLOQUE 100m2.dwg

| FECHA: | ESCALA: |
|---|---|
| AGO 2023 | 1 : 50 |
| CONSECUTIVO | PLANO Nº: |
| 9 DE 15 | 009 |

1
010

# CABAÑA 110m2 PISO 1

ESC 1:50

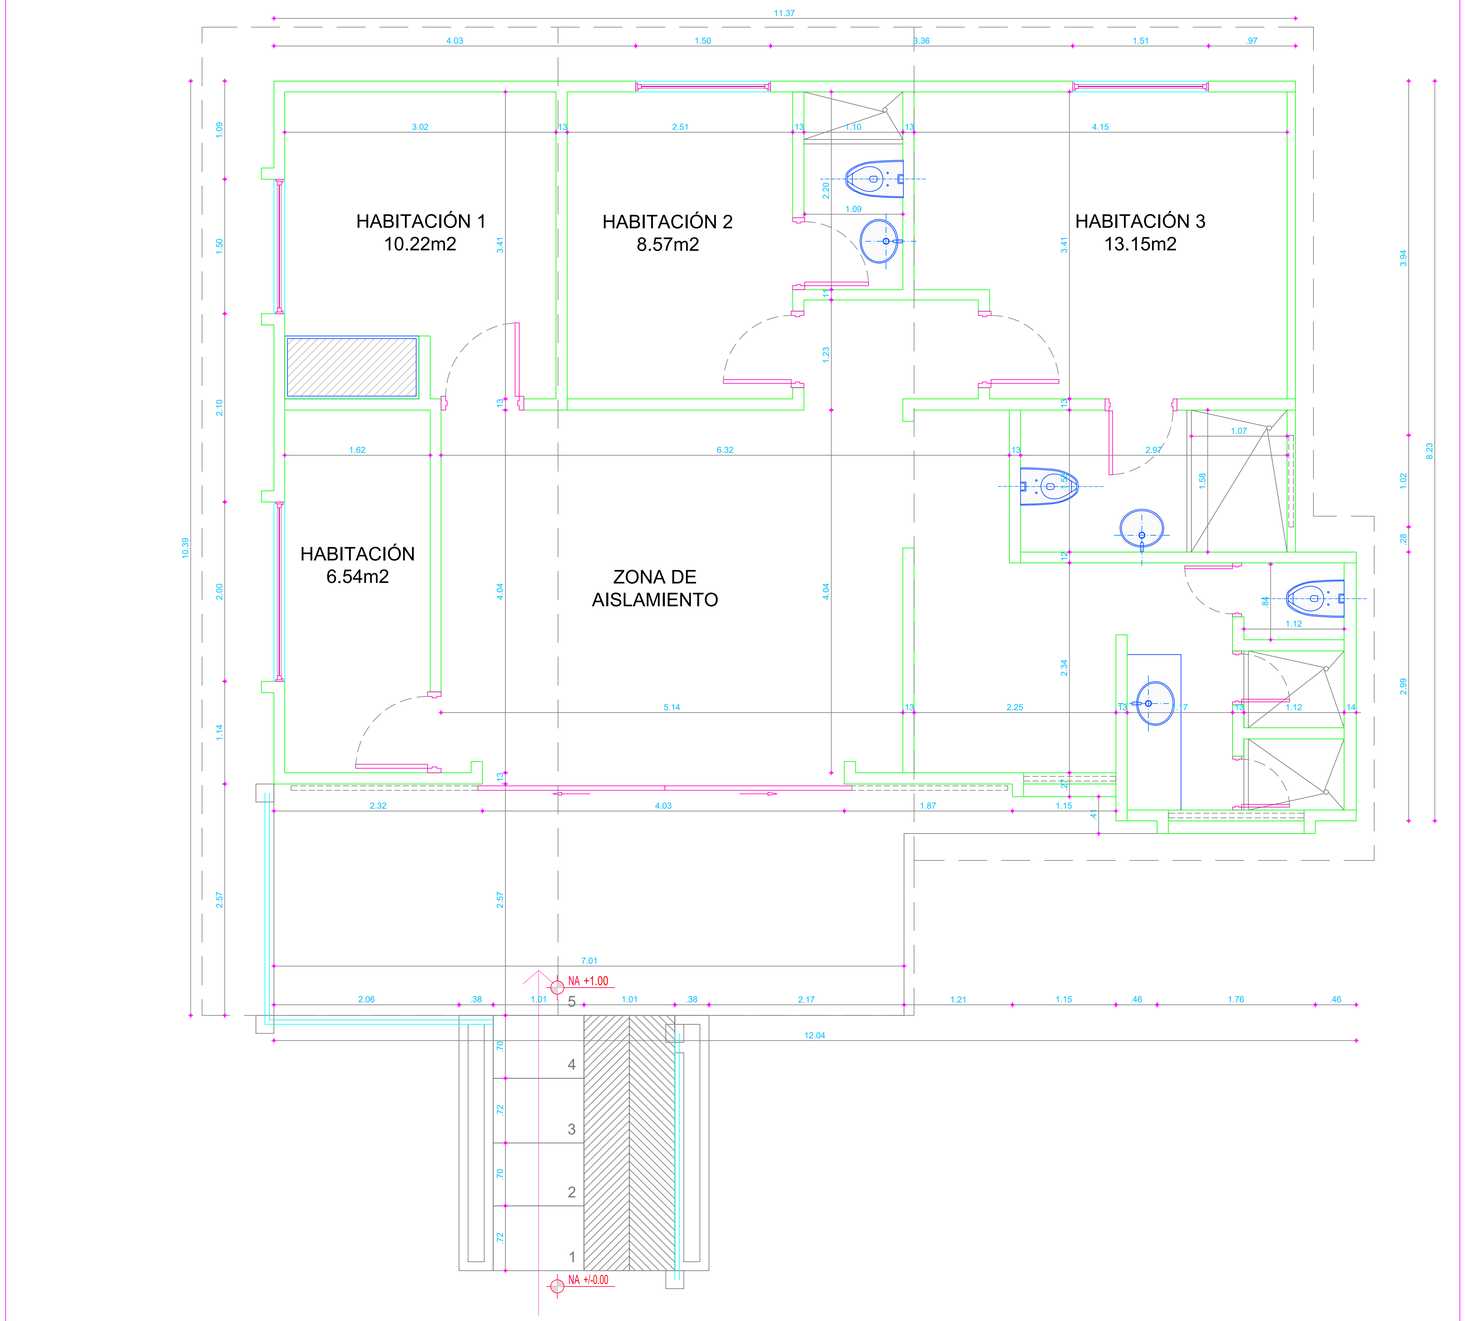


CENTRO DE
PROTECCIÓN SOCIAL
CAMINOS DE
VIDA
ATENCIÓN INTEGRAL A
PERSONA MAYOR

UBICACIÓN
chinauta
Cundinamarca, COLOMBIA.

PROPIETARIO

Responsable levantamiento:


**ARQ. DANIEL MARTÍNEZ**
M.P.A2437201a-1015421095
CEL.3133854277
EMAIL. dafmartinezgo@gmail.com


MODIFICACIONES

CONTIENE:

CABAÑA 110m2
PISO 1

ARCHIVO CAD:
010-CDV-CABAÑA 110m2.dwg


| FECHA: | ESCALA: |
|---|---|
| AGO 2023 | 1 : 50 |

| CONSECUTIVO | PLANO Nº: |
|---|---|
| 10 DE 15 | 010 |

1
011

# BLOQUE 62m2 PISO 1

ESC 1:50

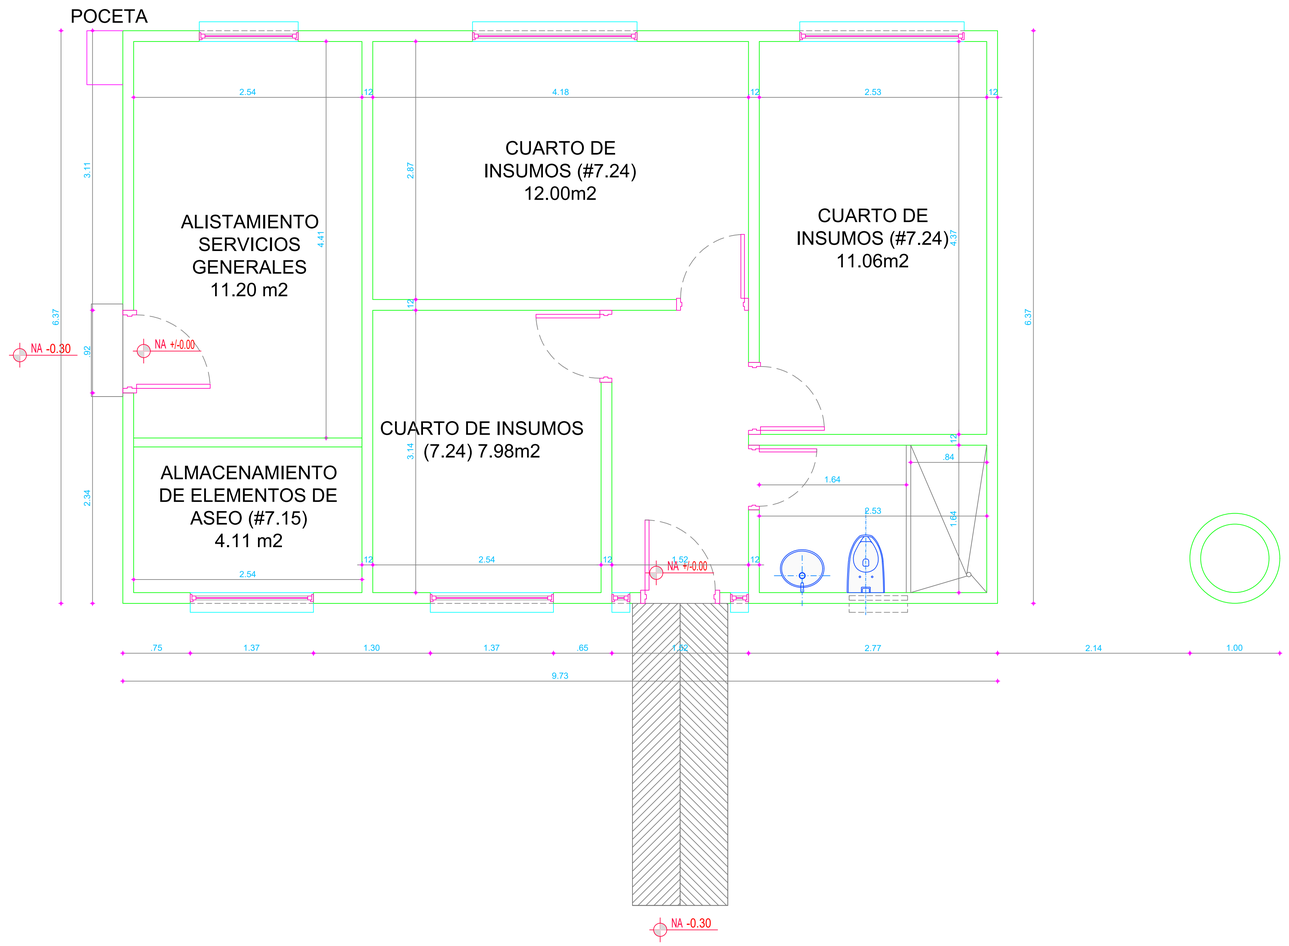


CENTRO DE
PROTECCIÓN SOCIAL
CAMINOS DE
VIDA
ATENCIÓN INTEGRAL A
PERSONA MAYOR

UBICACIÓN
chinauta
Cundinamarca, COLOMBIA.

PROPIETARIO

Responsable levantamiento:


**ARQ. DANIEL MARTÍNEZ**
M.P.A2437201A-1015421095
CEL.3133854277
EMAIL. dafmartinezgo@gmail.com


MODIFICACIONES

CONTIENE:

BLOQUE 62m2
PISO 1


ARCHIVO CAD:
011-CDV-BLOQUE 62m2.dwg

| FECHA: | ESCALA: |
|---|---|
| AGO 2023 | 1 : 50 |
| CONSECUTIVO | PLANO Nº: |
| 11 DE 15 | 011 |

1
012

# BLOQUE 390m2 PISO 1

ESC 1:75

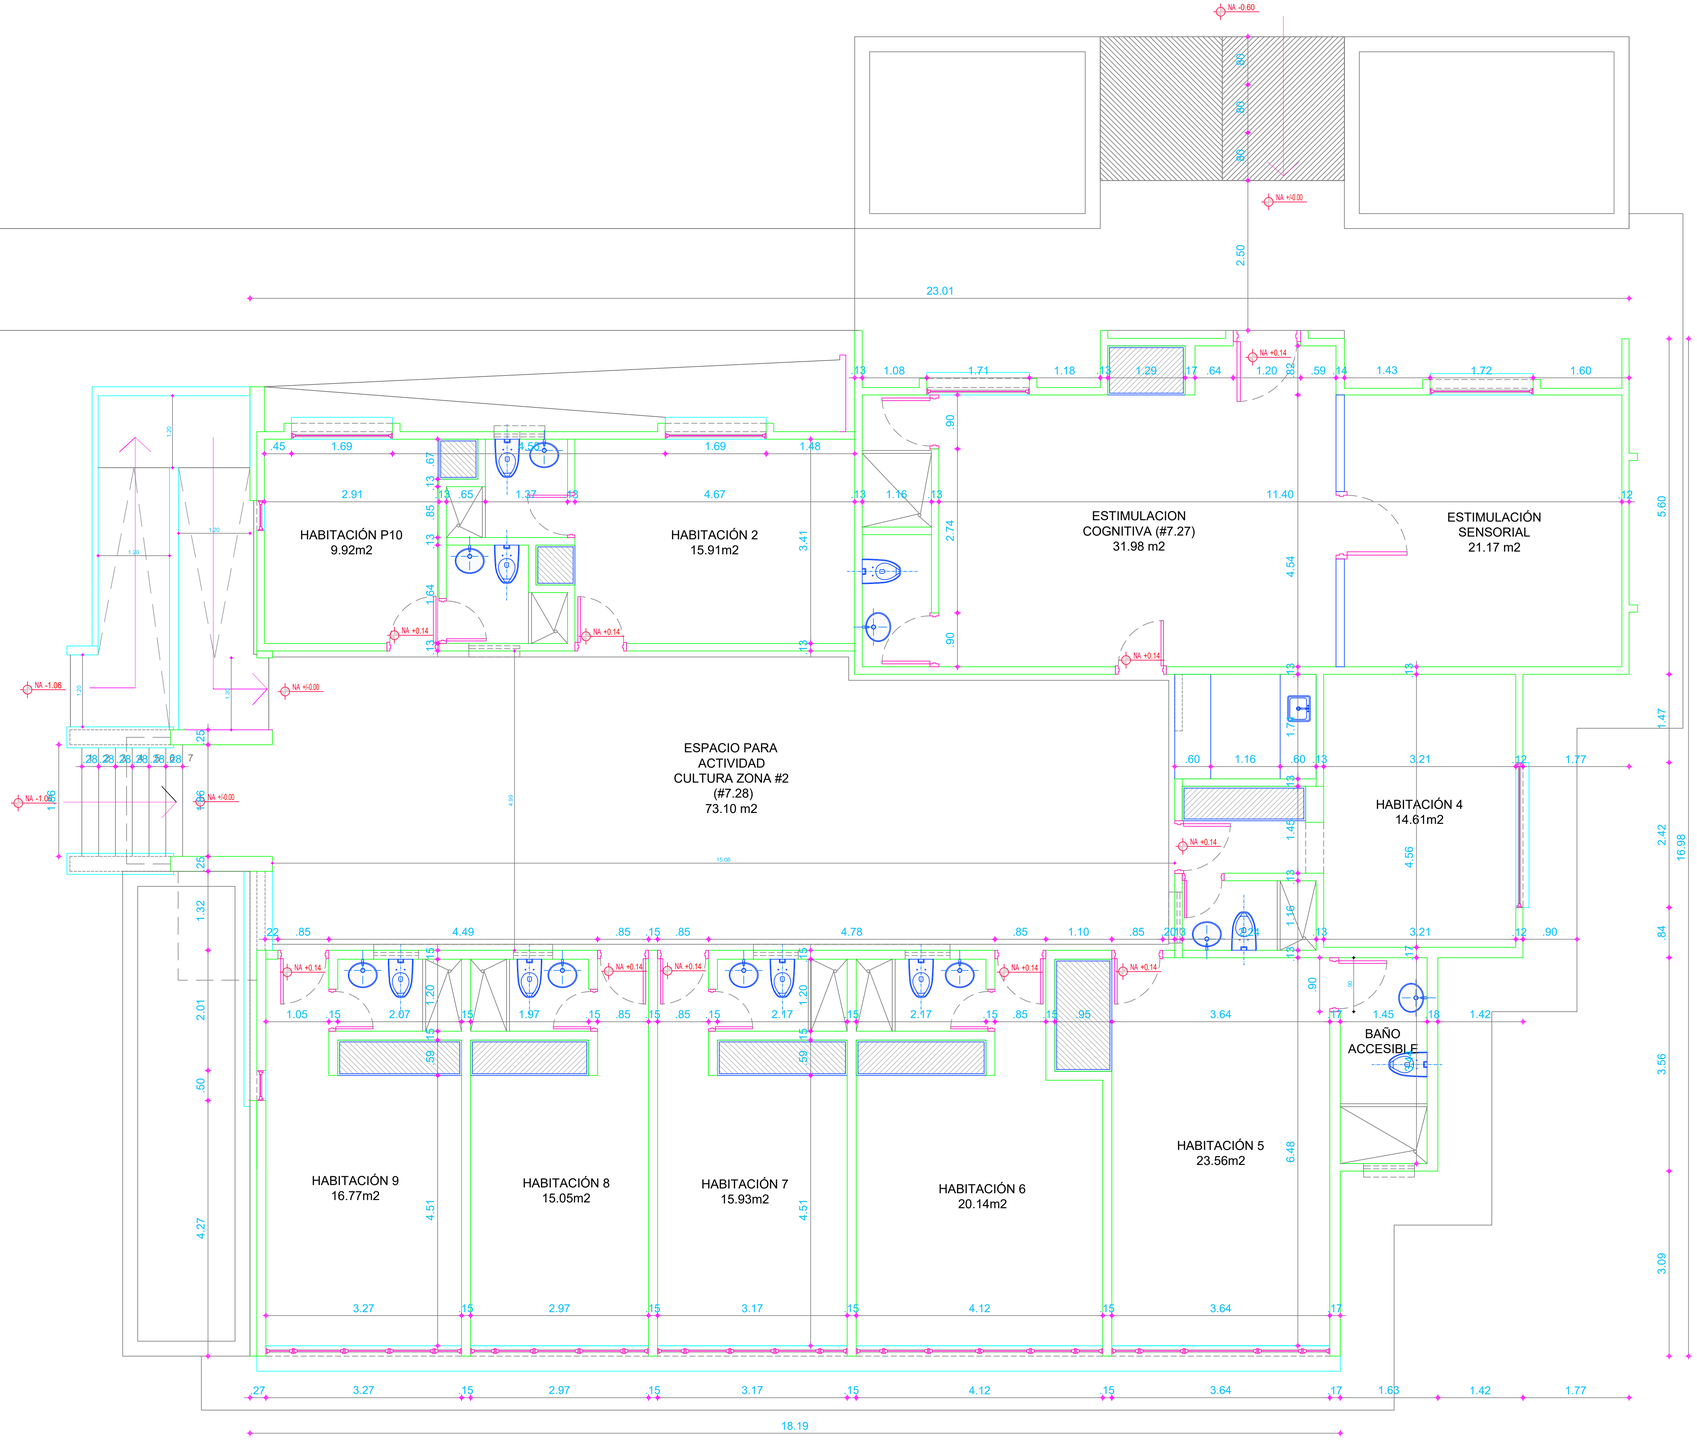


CENTRO DE
PROTECCIÓN SOCIAL
CAMINOS DE
VIDA
ATENCIÓN INTEGRAL A
PERSONA MAYOR

UBICACIÓN
chinauta
Cundinamarca, COLOMBIA.

PROPIETARIO

Responsable levantamiento:


**ARQ. DANIEL MARTÍNEZ**
M.P.A2437201A-1013421095
CEL.3133854277
EMAIL. dafmartinezgo@gmail.com


MODIFICACIONES

CONTIENE:

BLOQUE 390m2
PISO 1


ARCHIVO CAD:
012-CDV-BLOQUE 390m2.dwg

| FECHA: | ESCALA: |
|---|---|
| AGO 2023 | 1 : 75 |
| CONSECUTIVO | PLANO Nº: |
| 12 DE 15 | 012 |

1
013

# BLOQUE ZONA SOCIAL PISO 1

ESC 1:75

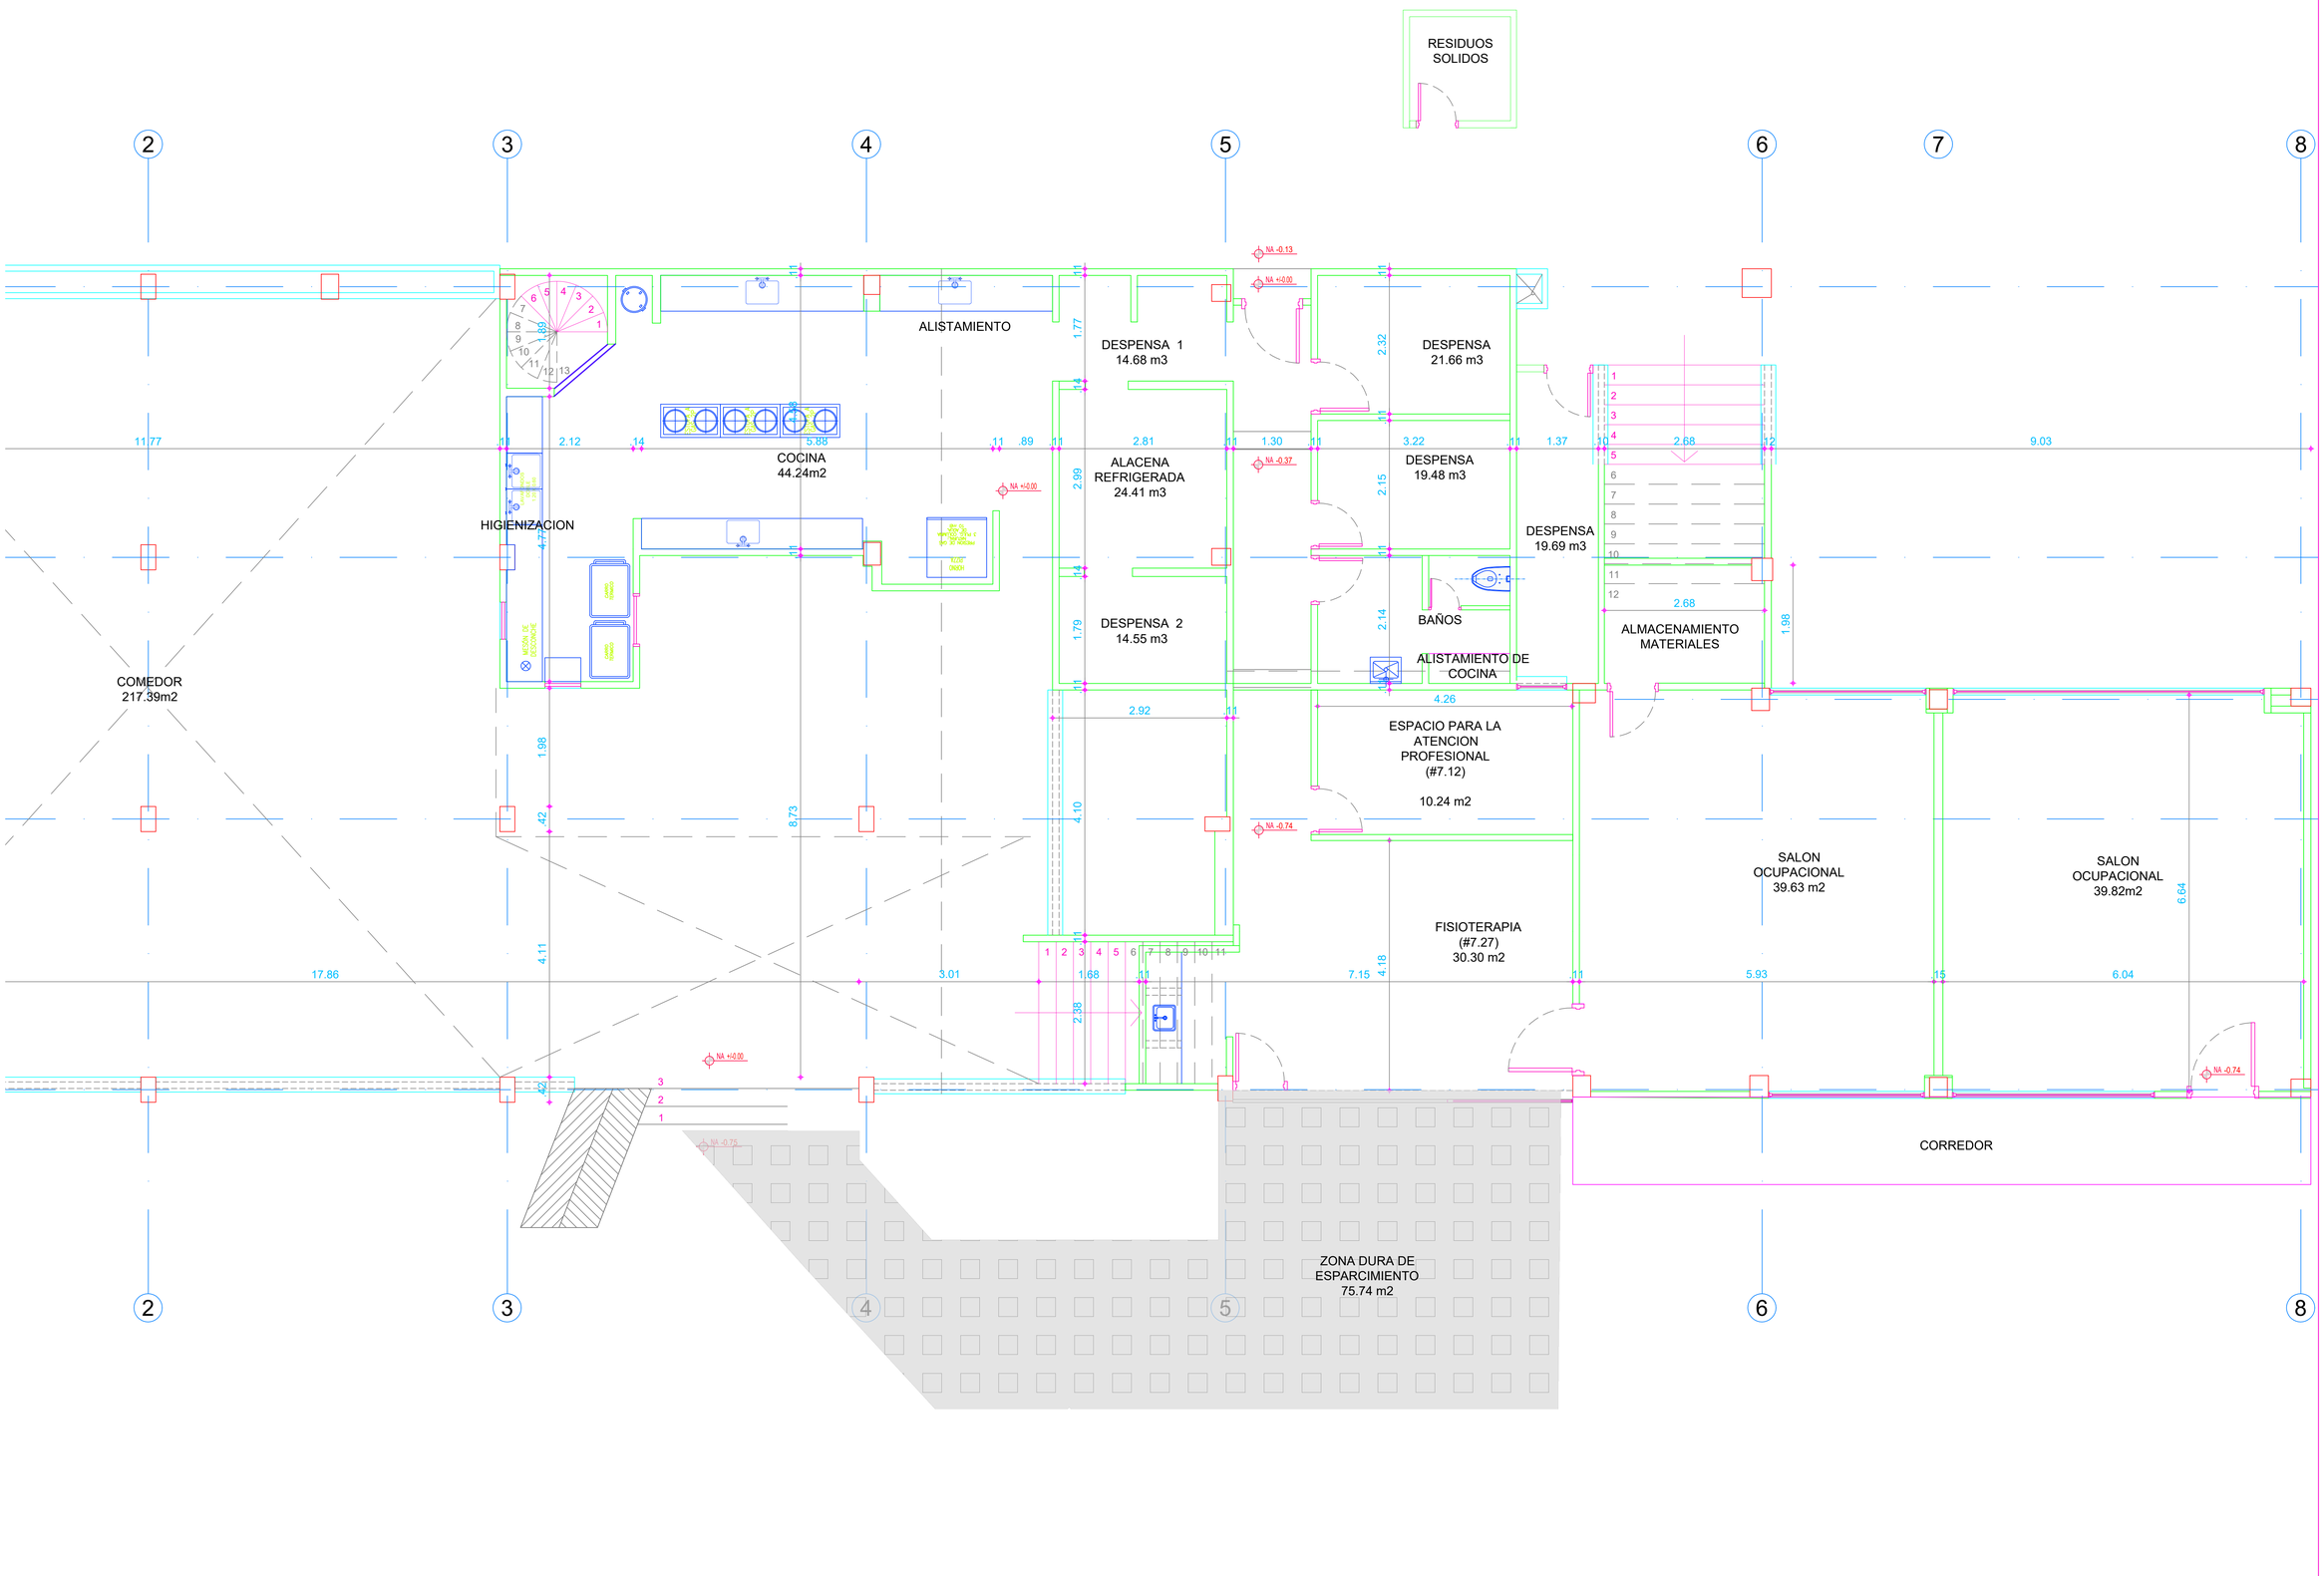


CENTRO DE PROTECCIÓN SOCIAL
CAMINOS DE VIDA
ATENCIÓN INTEGRAL A PERSONA MAYOR

UBICACIÓN: chinauta, Cundinamarca, COLOMBIA.

PROPIETARIO

Responsable levantamiento:


**ARQ. DANIEL MARTÍNEZ**
M.P.A2437201a-1015421095
CEL.313854277
EMAIL. dafmartinezgo@gmail.com


MODIFICACIONES

CONTIENE:

BLOQUE ZONA SOCIAL PISO 1


ARCHIVO CAD: 013-CDV-ZONA SOCIAL.dwg

| FECHA: | ESCALA: |
|---|---|
| AGO 2023 | 1 : 75 |
| CONSECUTIVO | PLANO Nº: |
| 13 DE 15 | 013 |

1
014

# BLOQUE ZONA SOCIAL PISO 2

ESC 1:75

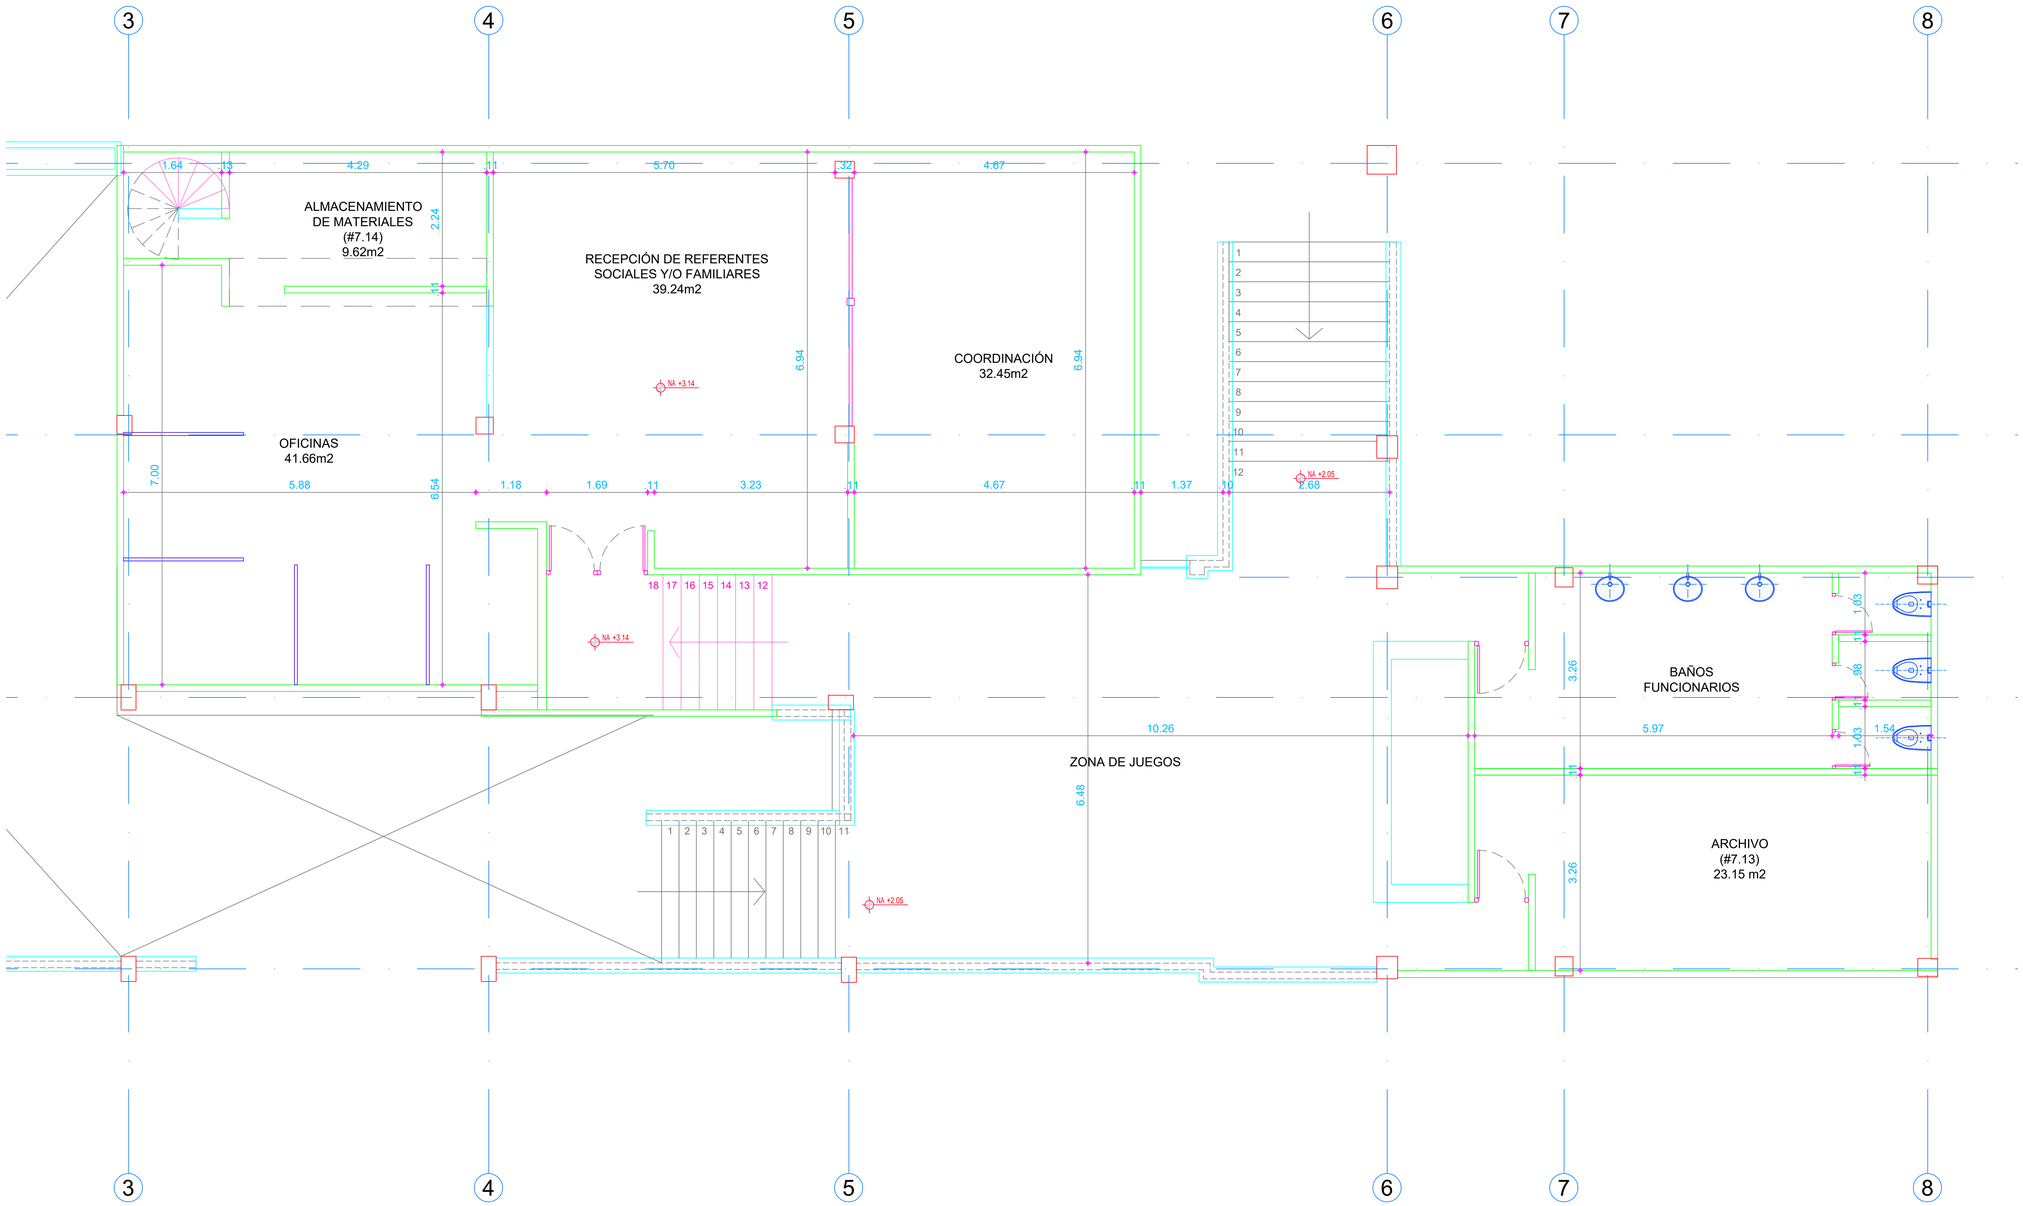


CENTRO DE
PROTECCIÓN SOCIAL
CAMINOS DE
VIDA
ATENCIÓN INTEGRAL A
PERSONA MAYOR

UBICACIÓN: chinauta, Cundinamarca, COLOMBIA.

PROPIETARIO

Responsable levantamiento:


**ARQ. DANIEL MARTÍNEZ**
M.P.A2437201a-1015421095
CEL.313385427
EMAIL. dafmartinezgo@gmail.com


MODIFICACIONES

CONTIENE:

BLOQUE ZONA SOCIAL
PISO 2

ARCHIVO CAD:
013-CDV-ZONA SOCIAL.dwg


| FECHA: | ESCALA: |
|---|---|
| AGO 2023 | 1 : 75 |

| CONSECUTIVO | PLANO Nº: |
|---|---|
| 13A DE 15 | 013A |

1
014

# BLOQUE ZONA SOCIAL PISO 2

ESC 1:75

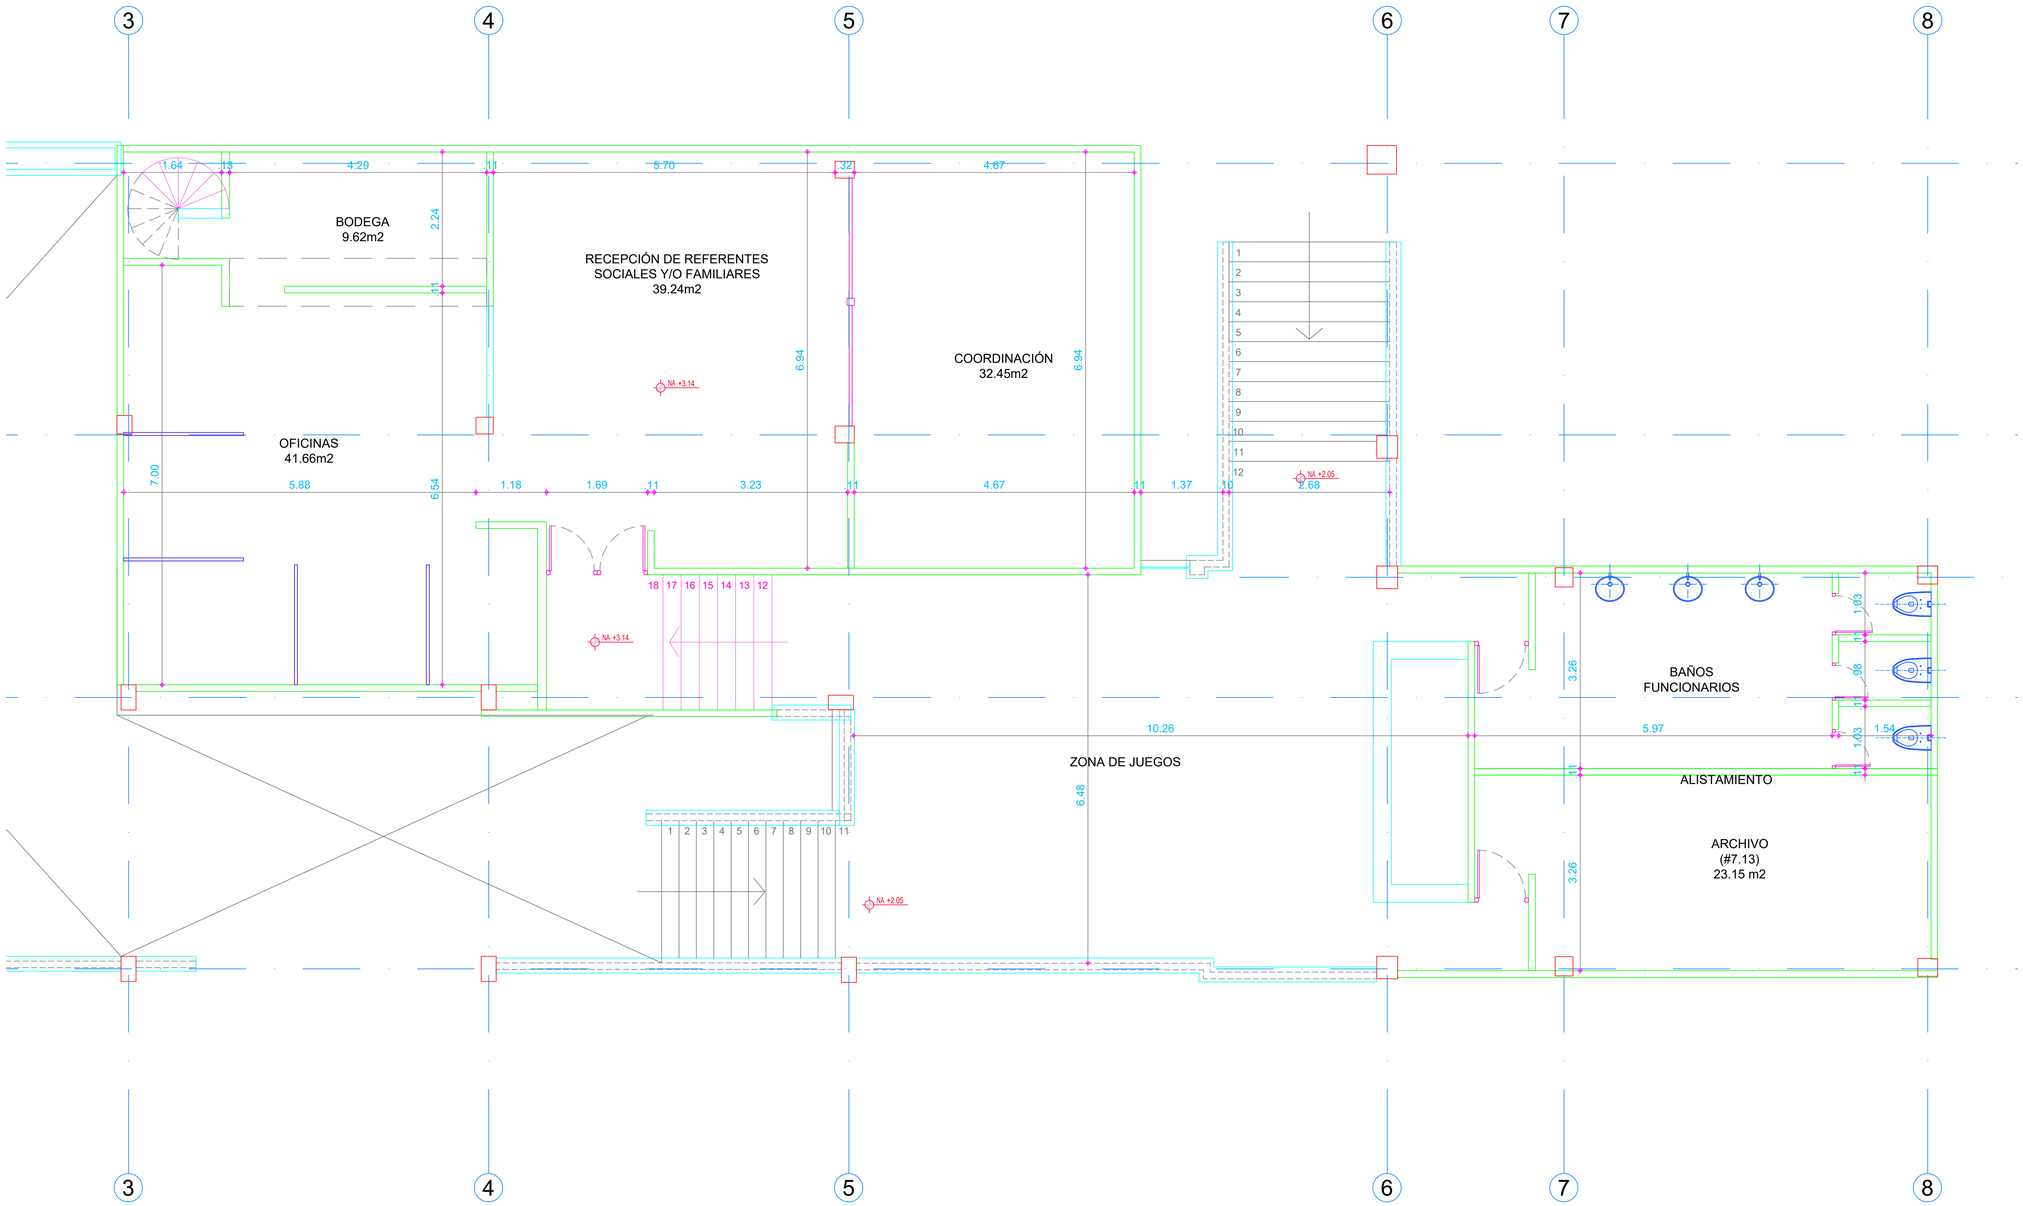


CENTRO DE
PROTECCIÓN SOCIAL
CAMINOS DE
VIDA
ATENCIÓN INTEGRAL A
PERSONA MAYOR

UBICACIÓN
chinauta
Cundinamarca, COLOMBIA.

PROPIETARIO

Responsable levantamiento:


**ARQ. DANIEL MARTÍNEZ**
M.P.A2437201a-1015421095
CEL.313385427
EMAIL. dafmartinezgo@gmail.com


MODIFICACIONES

CONTIENE:

BLOQUE ZONA SOCIAL
PISO 2


ARCHIVO CAD:
013-CDV-ZONA SOCIAL.dwg

| FECHA: | ESCALA: |
|---|---|
| AGO 2023 | 1 : 75 |
| CONSECUTIVO | PLANO Nº: |
| 13A DE 15 | 013A |

1
014

# BLOQUE 581 m2

ESC 1:75

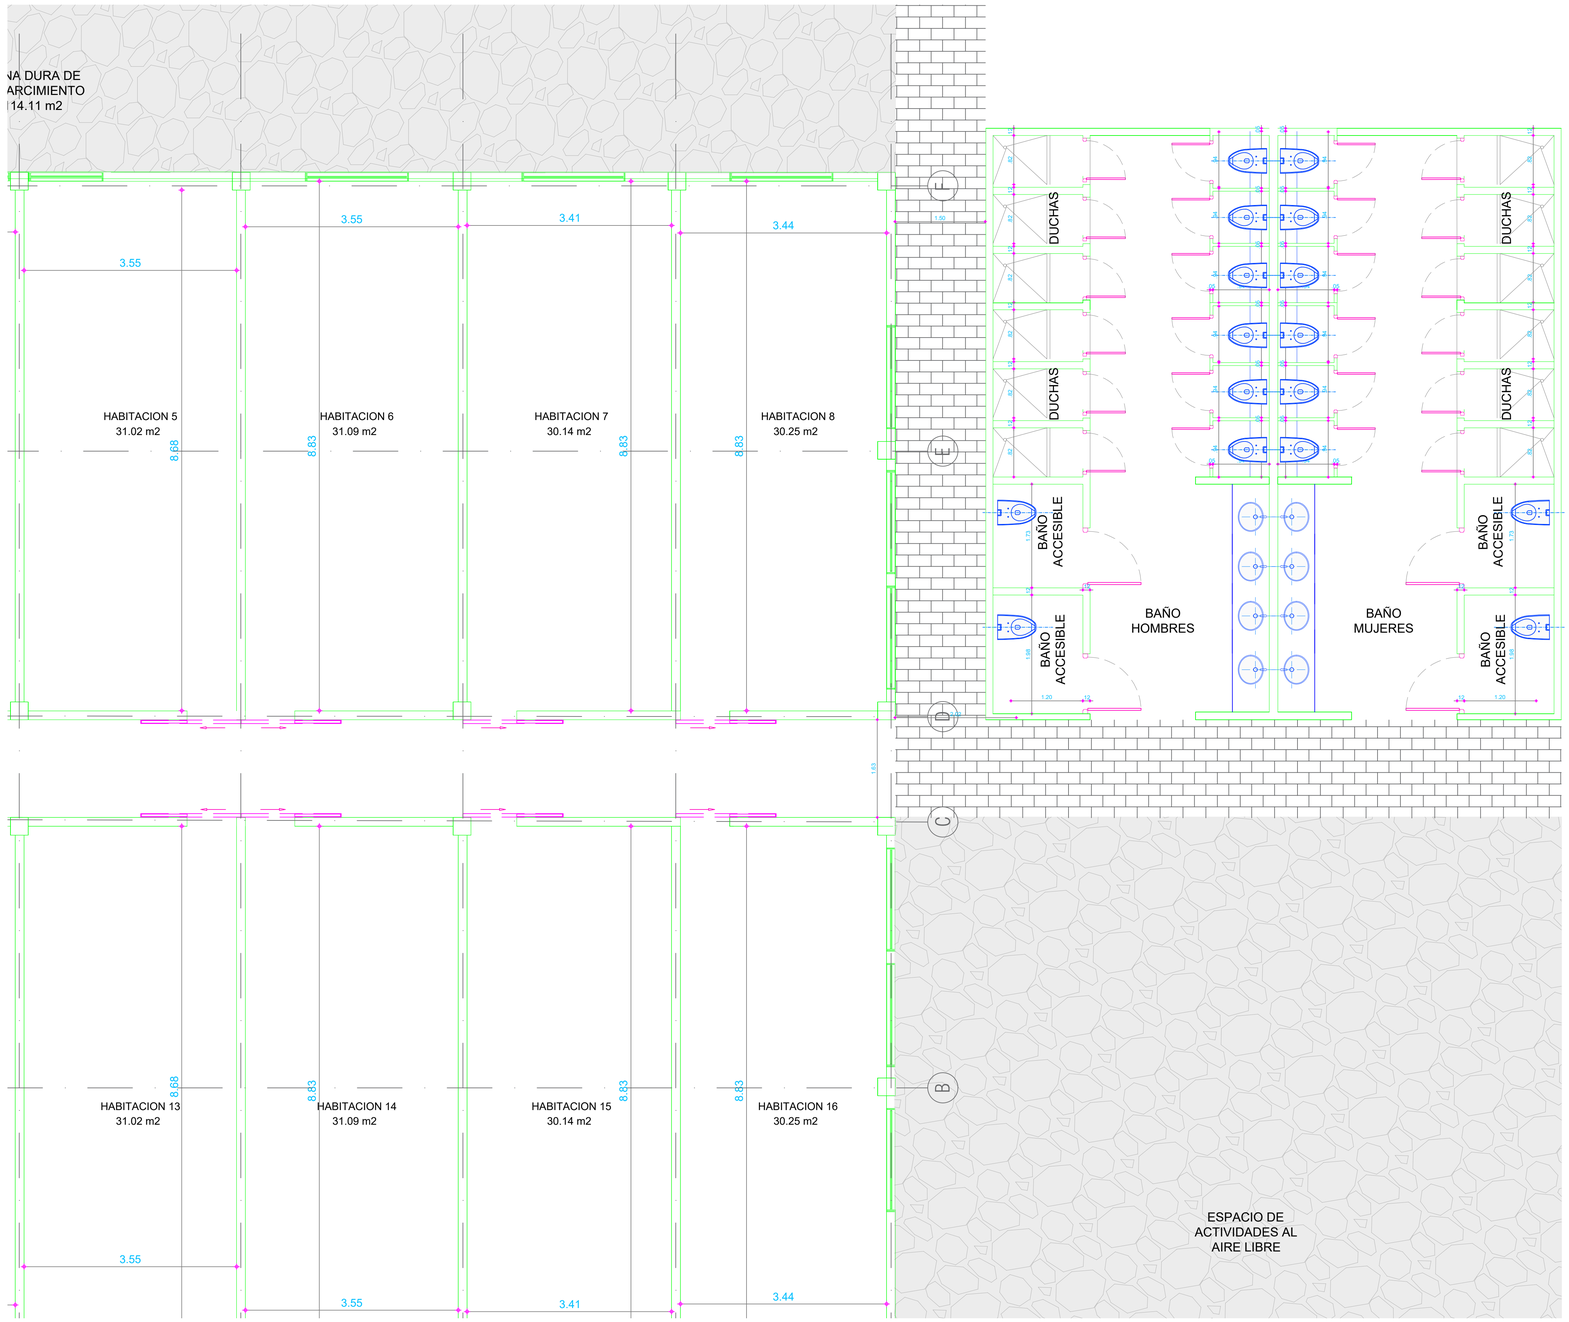


CENTRO DE
PROTECCIÓN SOCIAL
CAMINOS DE
VIDA
ATENCIÓN INTEGRAL A
PERSONA MAYOR

UBICACIÓN
chinauta
Cundinamarca, COLOMBIA.

PROPIETARIO

Responsable levantamiento:


**ARQ. DANIEL MARTÍNEZ**
M.P.A2437201a-1015421095
CEL.3133854277
EMAIL. dafmartinezgo@gmail.com


MODIFICACIONES

CONTIENE:

BLOQUE 581 m2
PISO 1

ARCHIVO CAD:
014-CDV-BLOQUE 581m2.dwg


| FECHA: | ESCALA: |
|---|---|
| AGO 2023 | 1 : 75 |

| CONSECUTIVO | PLANO Nº: |
|---|---|
| 14 DE 15 | 014A |

1
014

# BLOQUE 581 m2

ESC 1:75

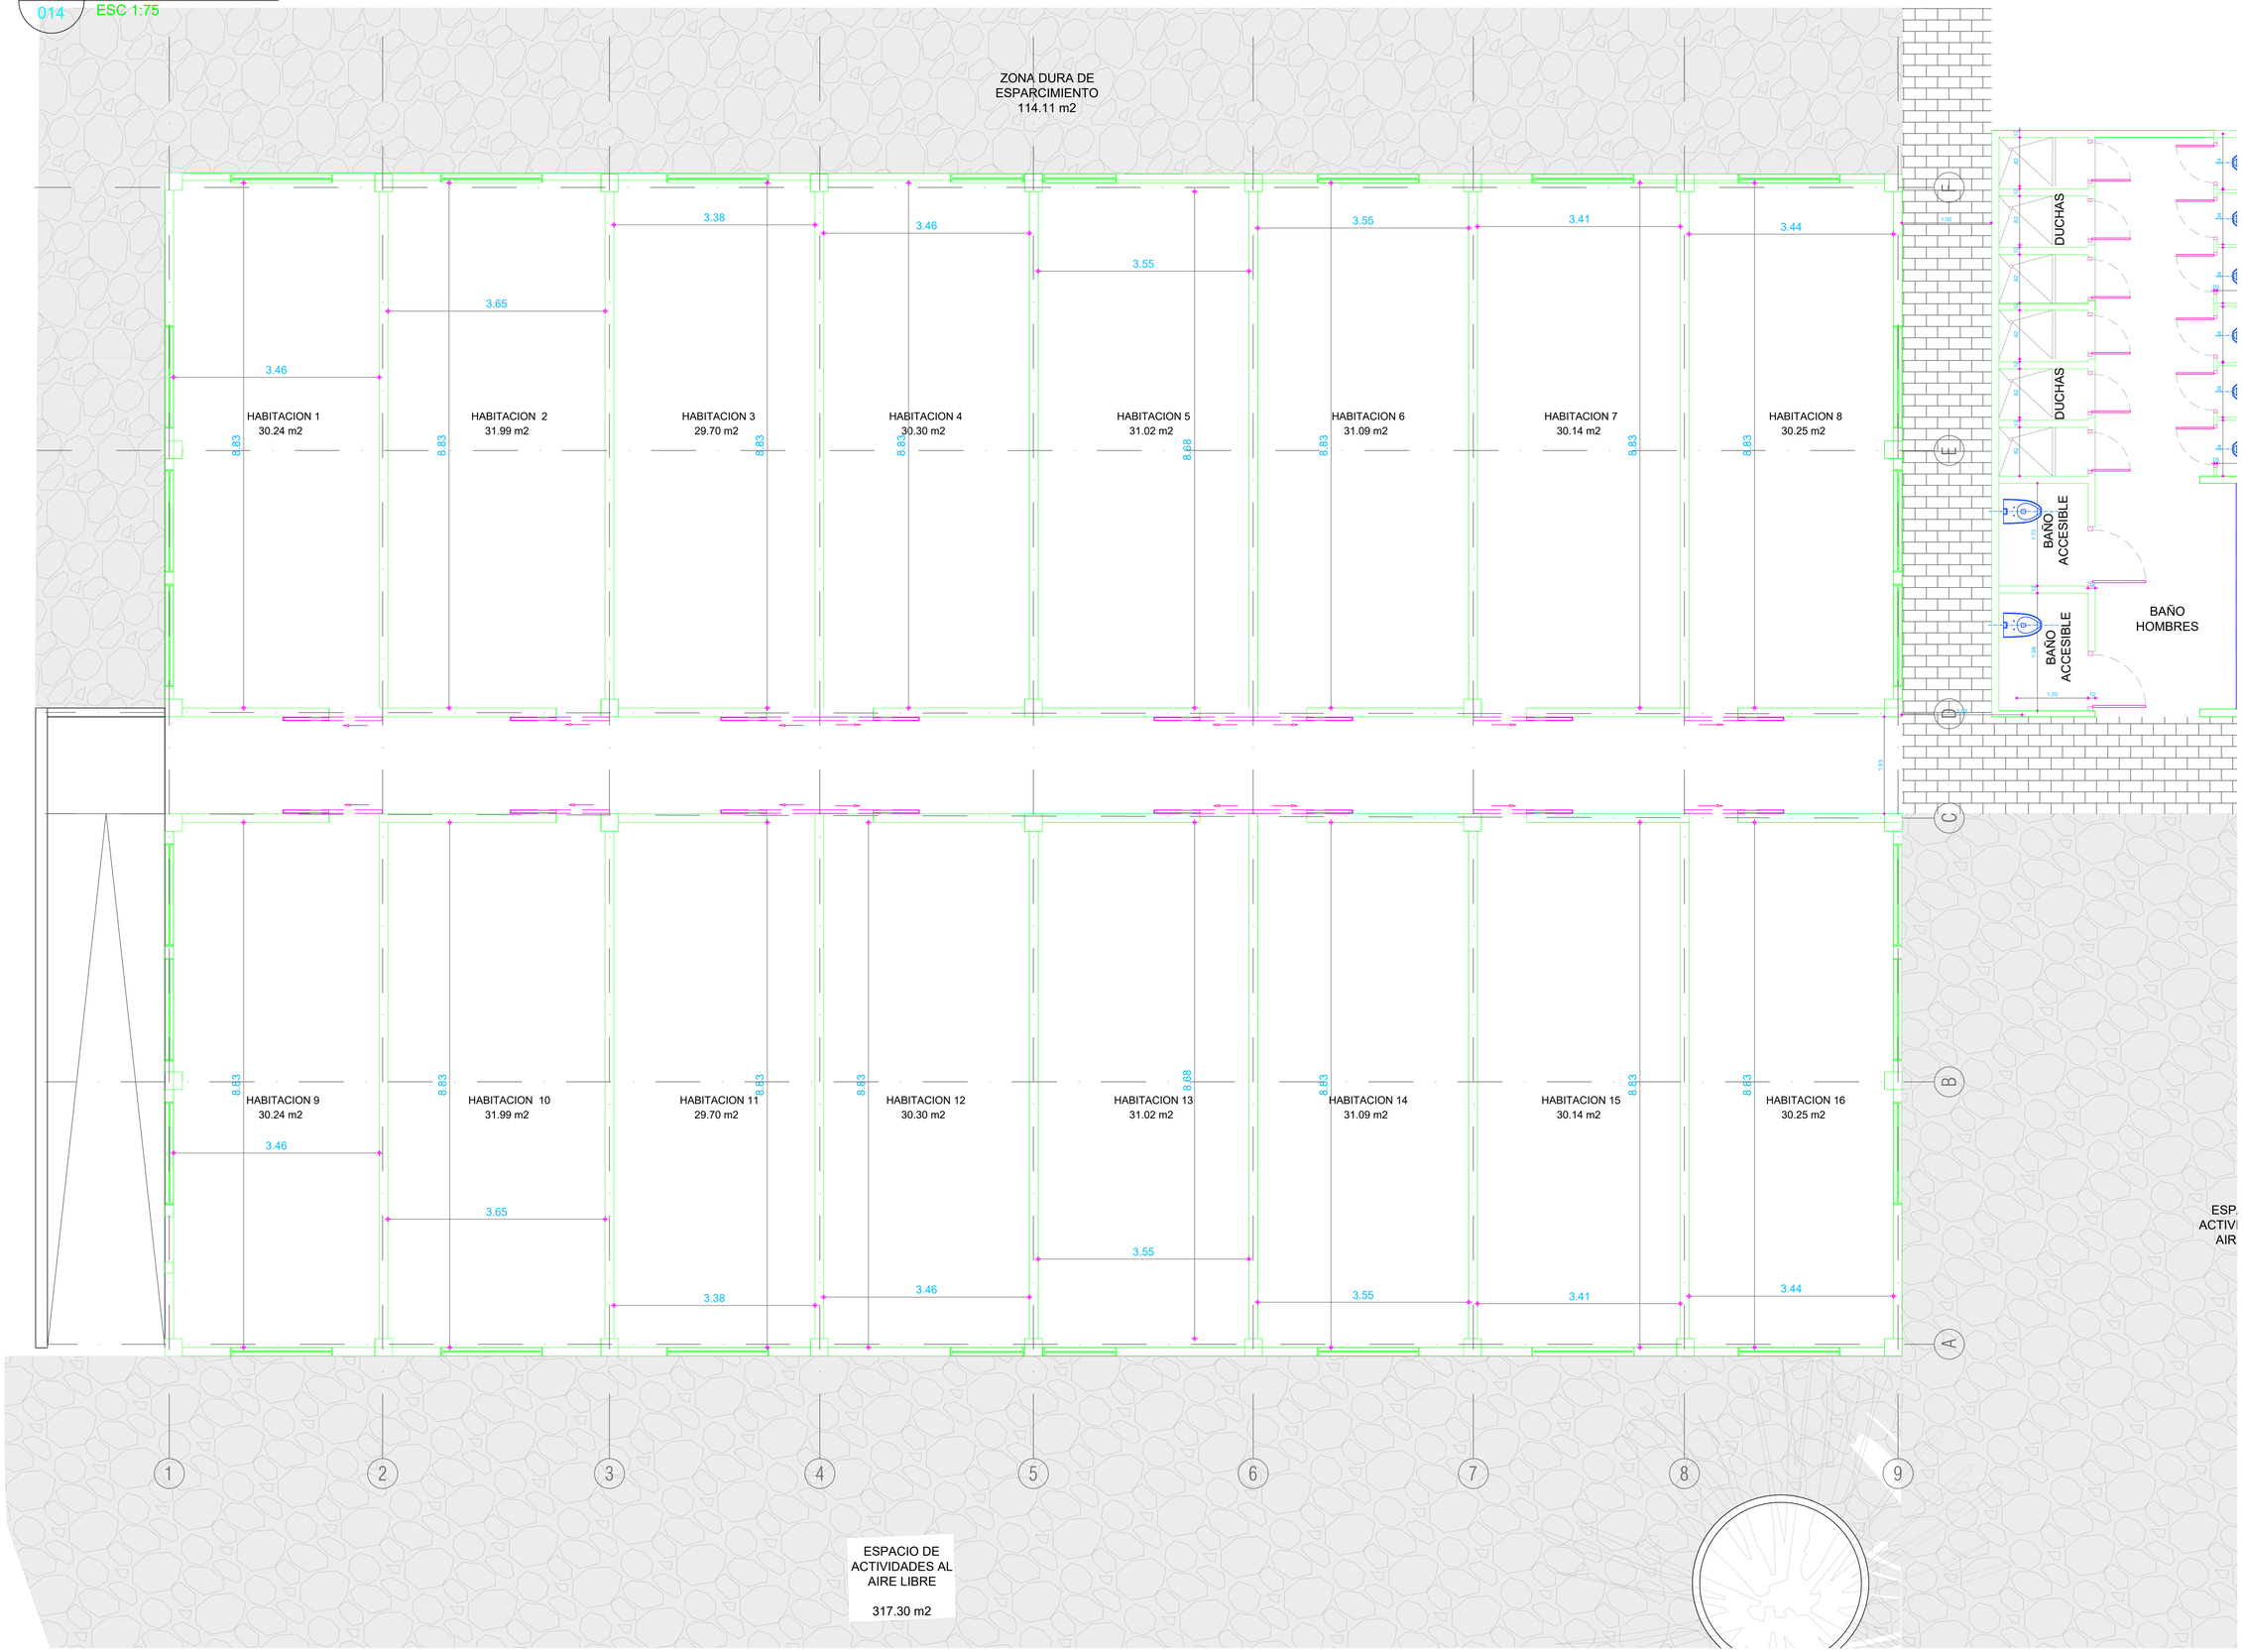


CENTRO DE PROTECCIÓN SOCIAL
CAMINOS DE VIDA
ATENCIÓN INTEGRAL A PERSONA MAYOR

UBICACIÓN: chinauta, Cundinamarca, COLOMBIA.

PROPIETARIO

Responsable levantamiento:


**ARQ. DANIEL MARTÍNEZ**
M.P.A2437201A-1015421095
CEL.3133854277
EMAIL. dafmartinezgo@gmail.com


MODIFICACIONES

CONTIENE:

BLOQUE 581 m2
PISO 1

ARCHIVO CAD:
014-CDV-BLOQUE 581m2.dwg


| FECHA: | ESCALA: |
|---|---|
| AGO 2023 | 1 : 75 |

| CONSECUTIVO | PLANO Nº: |
|---|---|
| 14 DE 15 | 014 |

1
001

# KIOSCO CENTRAL

ESC 1:50

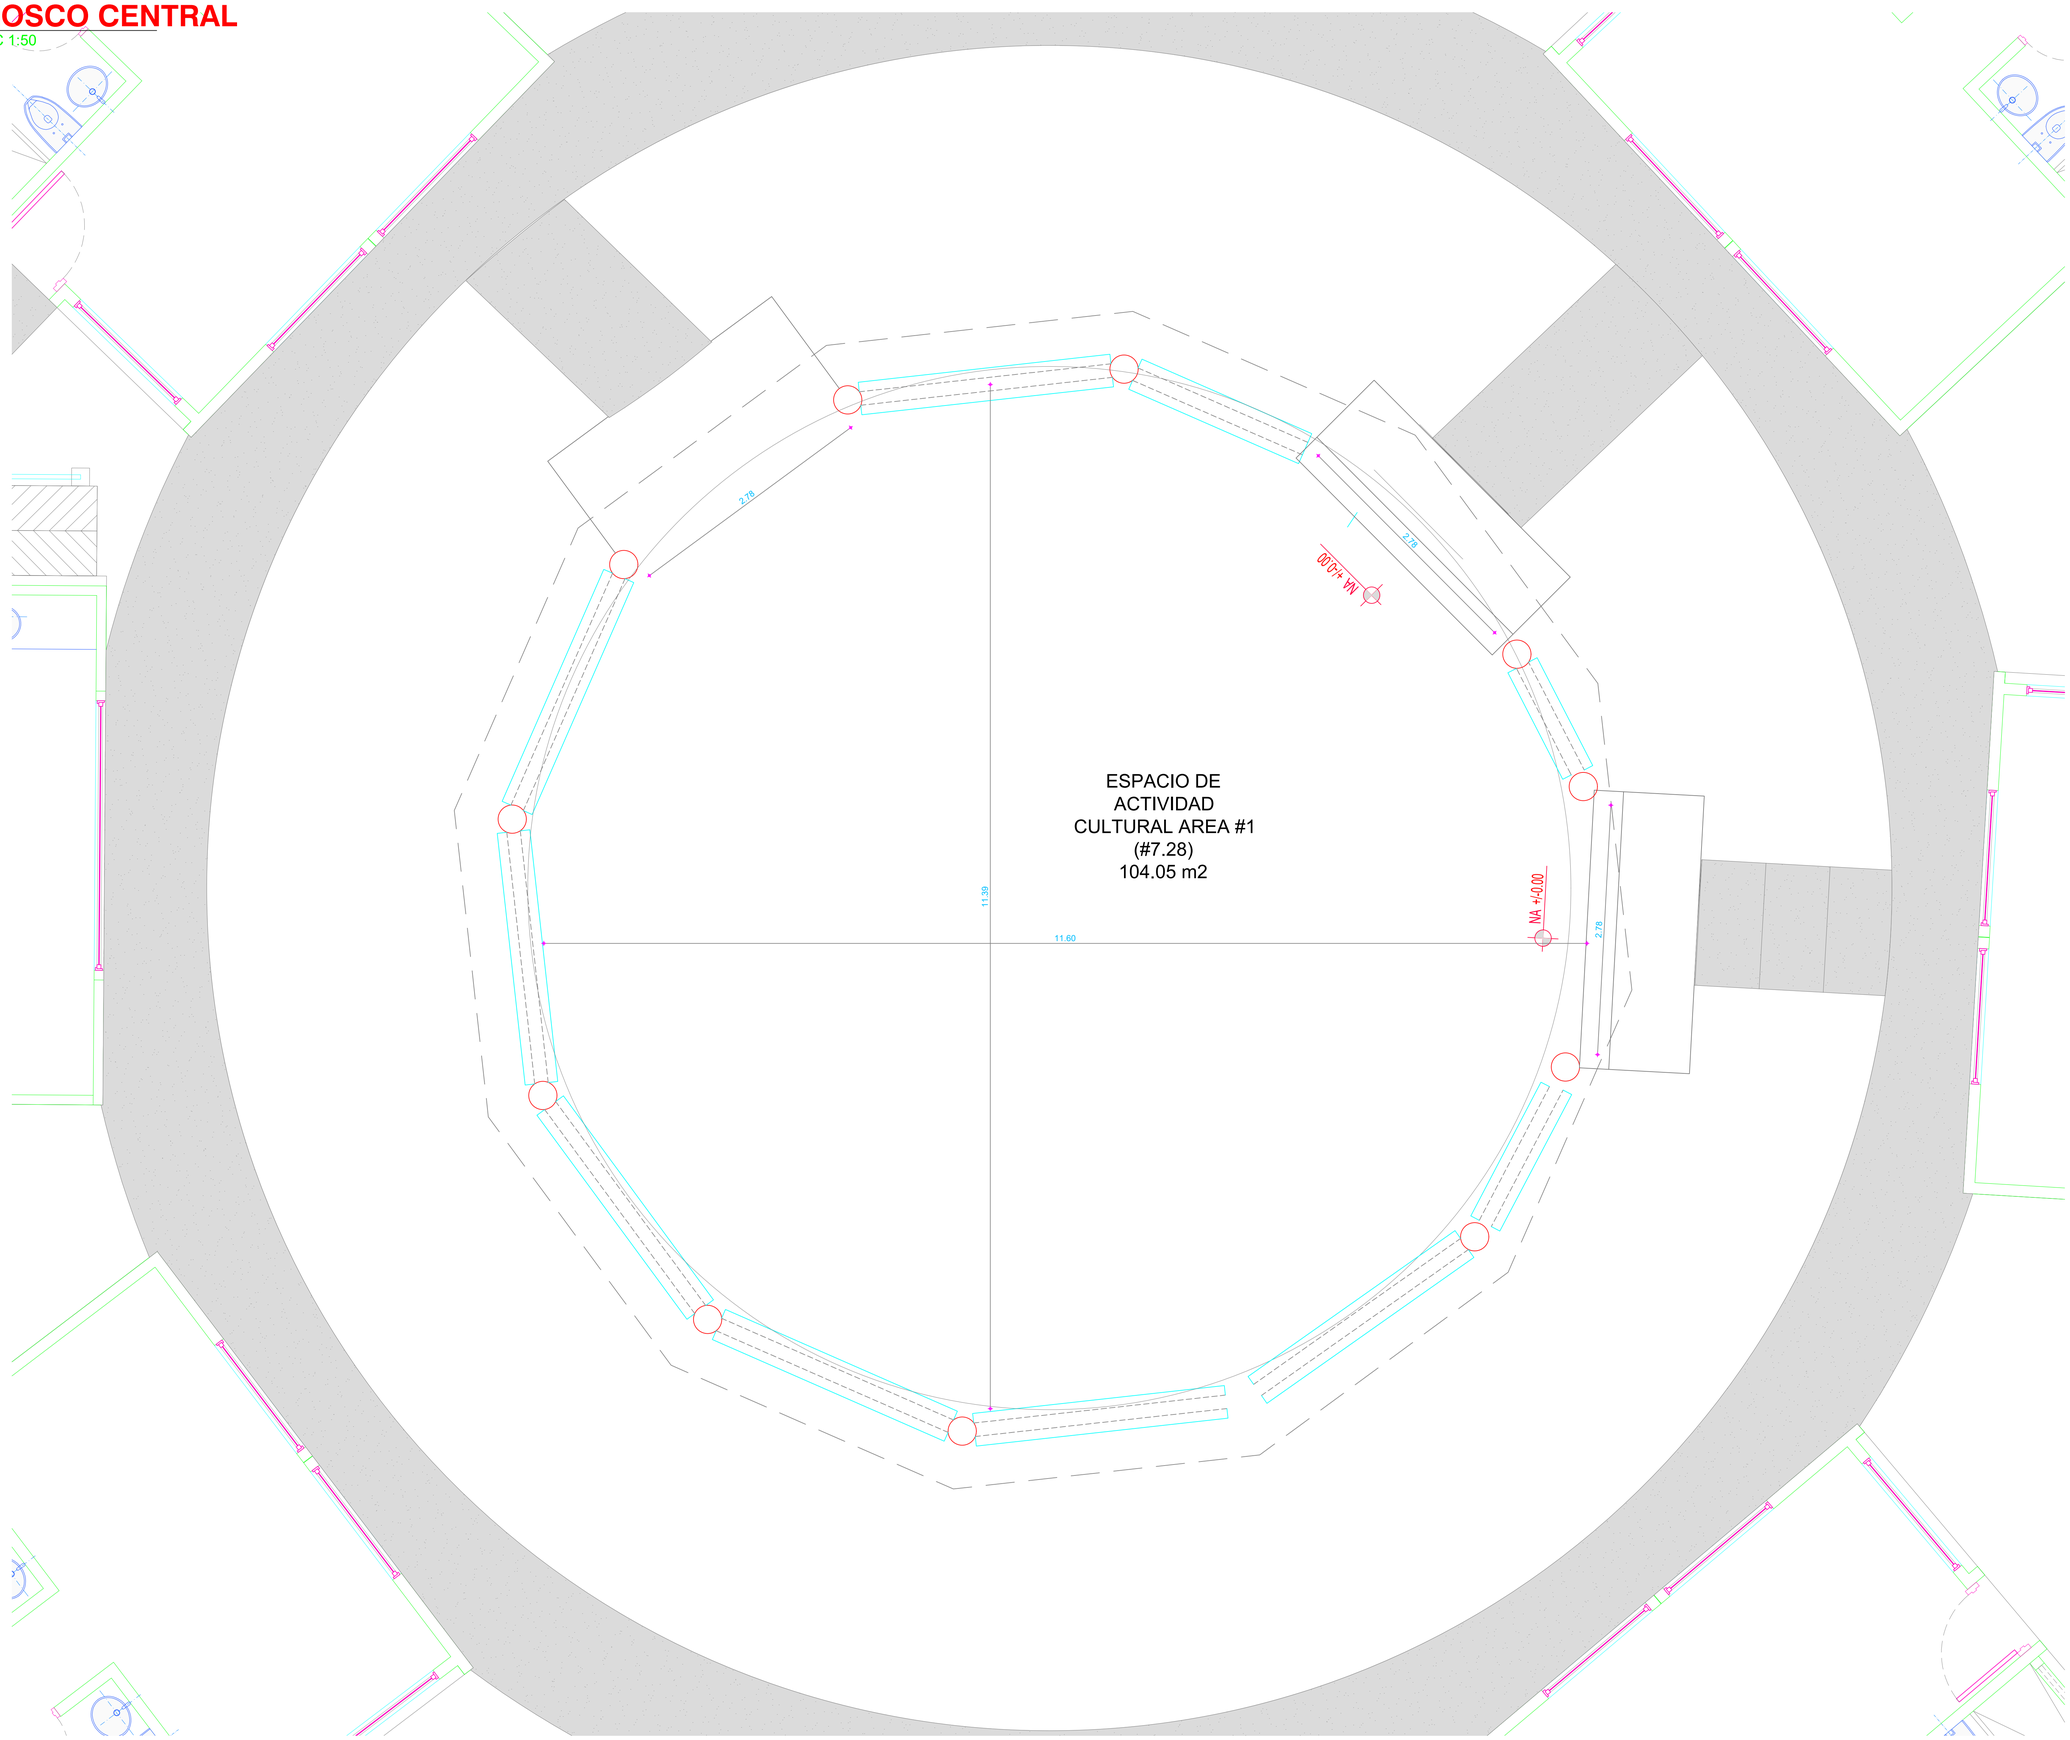


CENTRO DE
PROTECCIÓN SOCIAL
CAMINOS DE
VIDA
ATENCIÓN INTEGRAL A
PERSONA MAYOR

UBICACIÓN: chinauta
Cundinamarca, COLOMBIA.

PROPIETARIO

Responsable levantamiento:

**ARQ. DANIEL MARTÍNEZ**
M.P.A2437201a-1015421095
CEL.313854277
EMAIL. dafmartinezgo@gmail.com

MODIFICACIONES

CONTIENE:

KIOSCO
CENTRAL

ARCHIVO CAD:
015-CDV-KIOSCO CENTRAL.dwg

| FECHA: | ESCALA: |
|---|---|
| AGO 2023 | 1 : 50 |
| CONSECUTIVO | PLANO Nº: |
| 15 DE 15 | 015 |