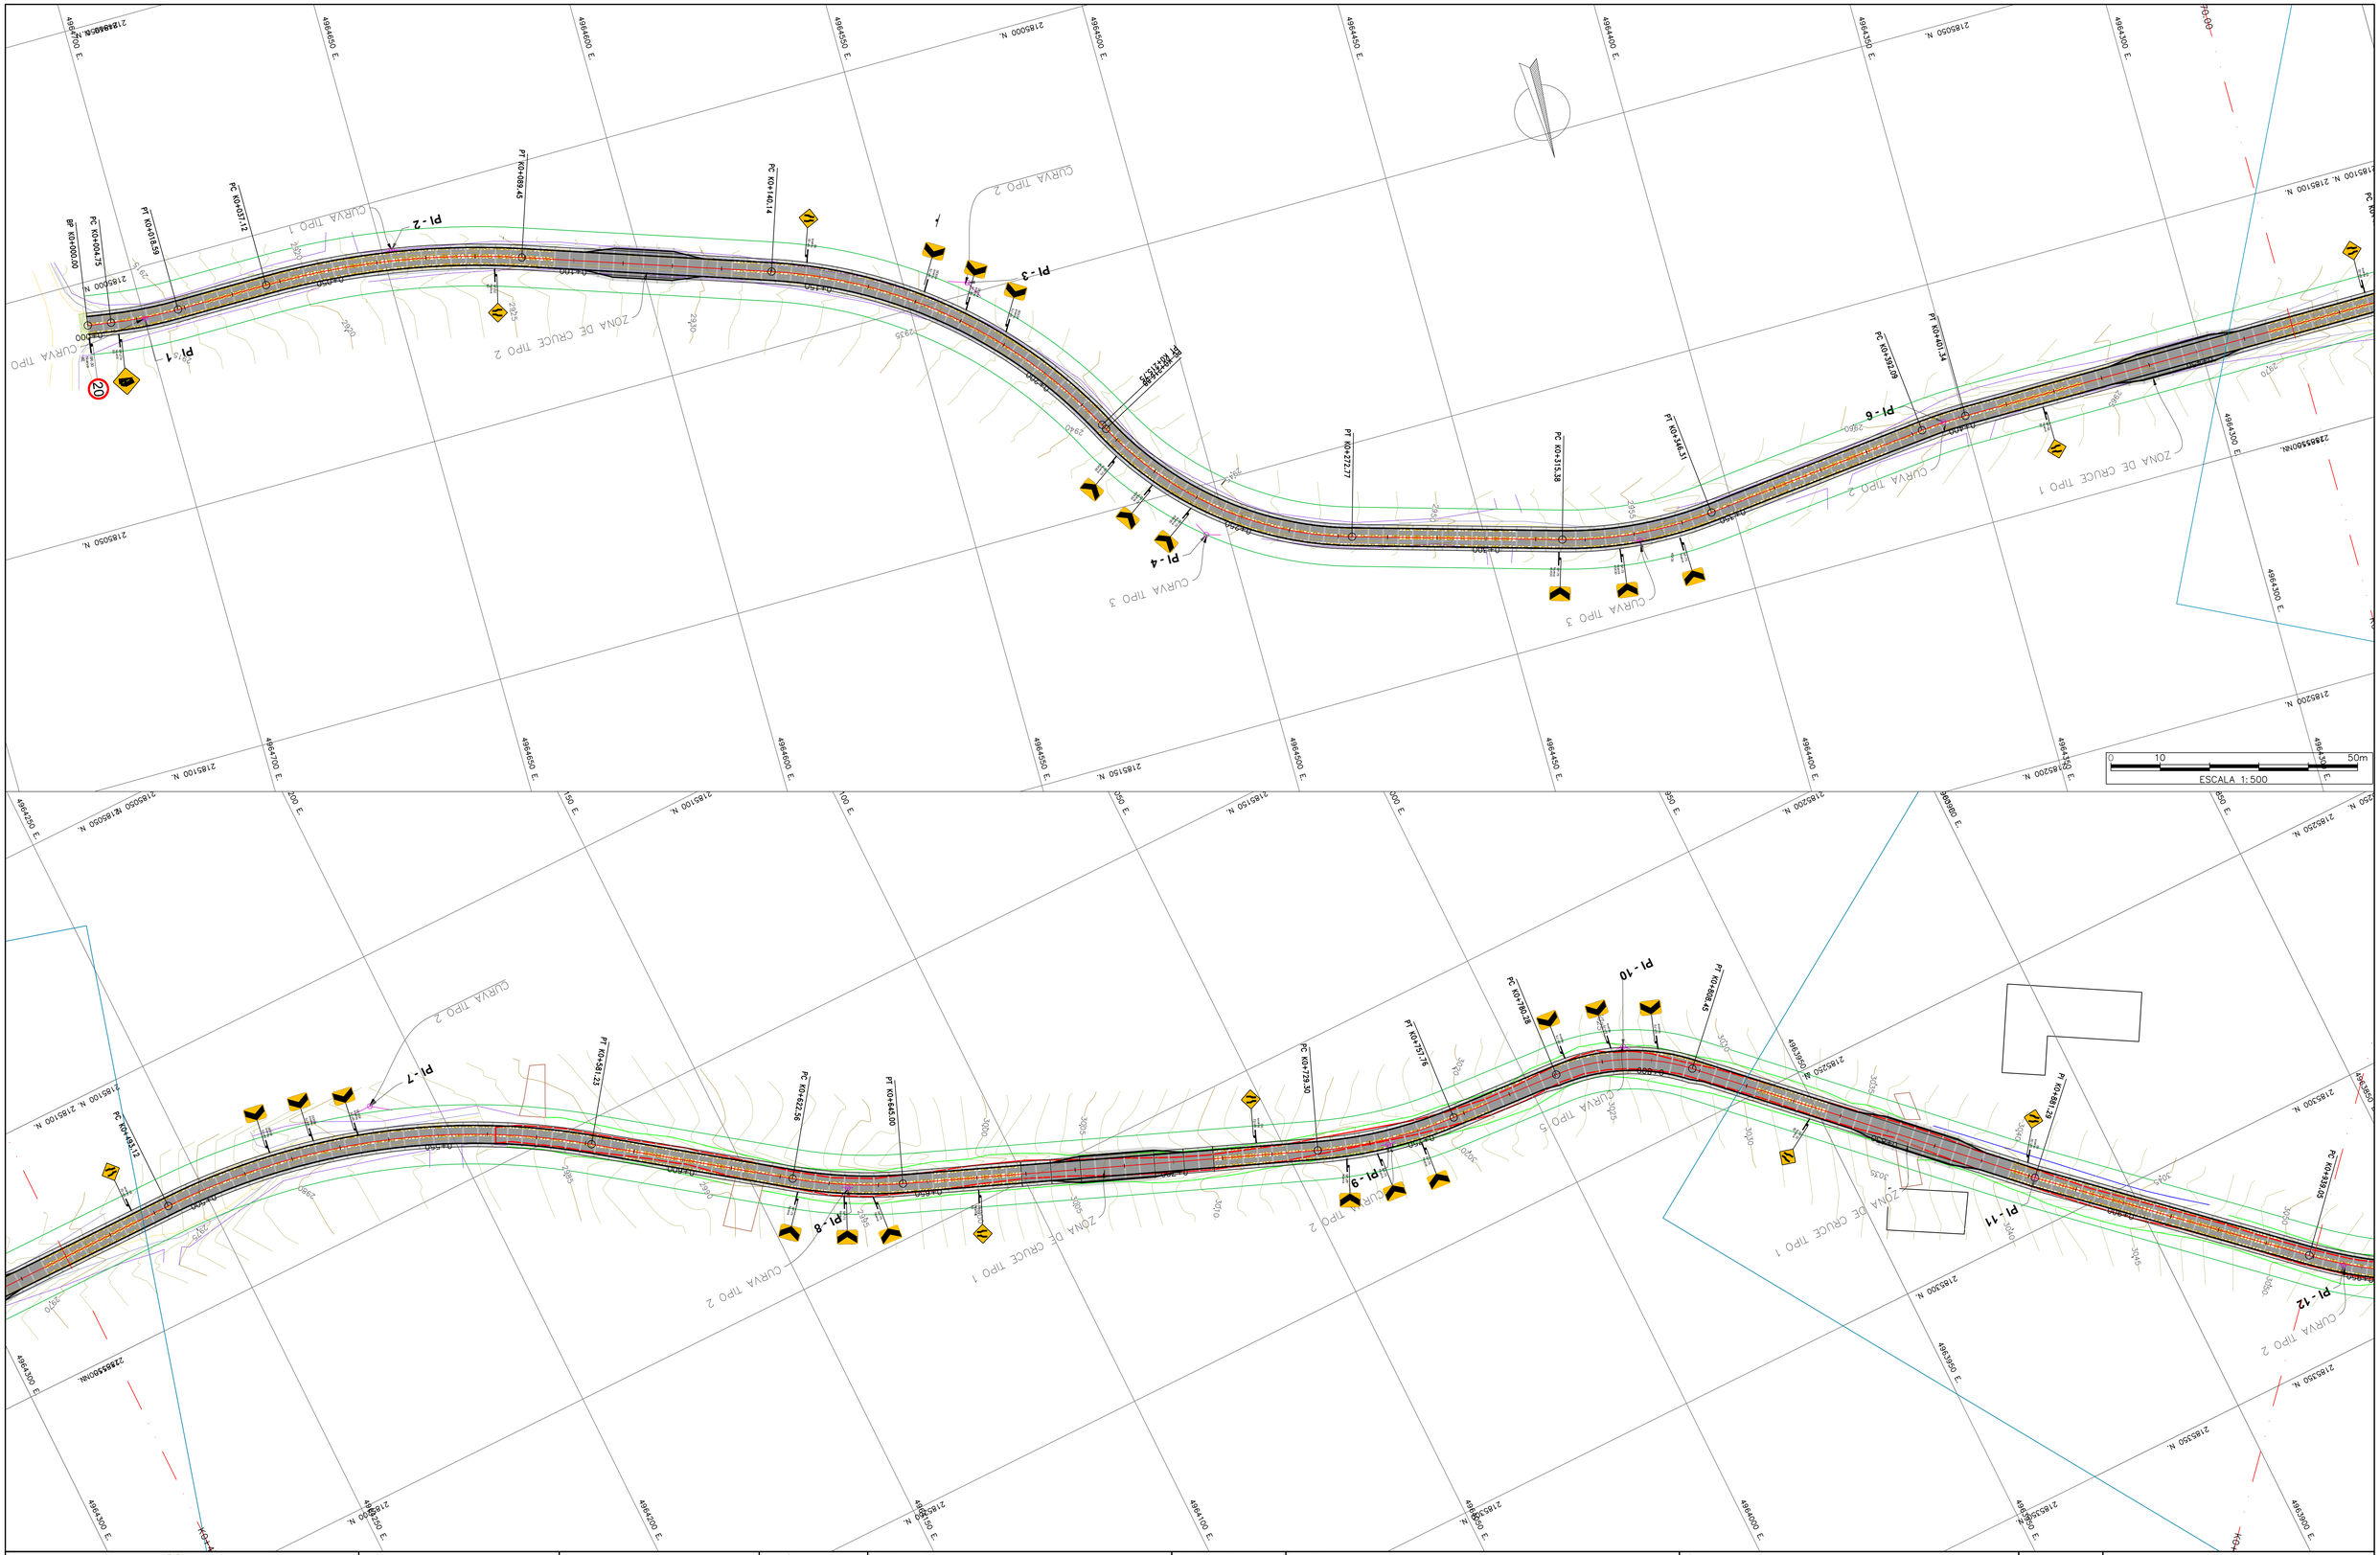


REPUBLICA DE COLOMBIA DEPARTAMENTO DE BOYACÁ MUNICIPIO DE CÓMBITA	DISEÑADOR: ING. WILMER AURELIO GUERRERO M. TP 15202-245295 BYC	REVISÓ: RODRIGO FERNEY TORRES GARCIA Secretario de infraestructura y servicios públicos APROBÓ: JUAN CARLOS SARMIENTO Alcalde municipal	APROBÓ:	MODIFICACIONES I II III IV V	REFERENCIA CONTRATO: REFERENCIA INF. BASE: Planos topográficos	PROYECTO: ESTUDIOS Y DISEÑOS PARA MEJORAMIENTO DE VÍAS TERCIARIAS EN EL MUNICIPIO DE CÓMBITA, DEPARTAMENTO DE BOYACÁ PARA EL CUMPLIMIENTO DE LAS DIRECTRICES DE LAS ORIENTACIONES TRANSITORIAS PARA LA GESTIÓN DE PROYECTOS DE INVERSIÓN DEL DNP	TITULO: SEÑALIZACION TRAMO 1 *SÑ T1*	ESCALA: PLANTA 1:500 PERFIL H1:500 V 1:50	PLANO 1 DE 2 FECHA: OCTUBRE 2024 ARCHIVO: SEÑALIZACION TRAMO 1.dwg