

Lista de planos		
Nombre de plano	Número de plano	Escala
GENERALIDADES E INDICE	101	
PLANTA P1	102	
PLANTA P1 DETALLES	103	
PLANTA P2	104	
PLANTA P2 DETALLES	105	
DETALLES OCULOS	106	
ALZADOS - CORTE A Y D	107	
ALZADOS - CORTE E	108	
ISOMETRICOS	109	

Lista de vistas				
Número de plano	Nombre de plano	Nombre de vista	Disciplina	Plantilla de vista
		3D Copia 1	Mecánica	Ninguno
		3D Copia 2	Mecánica	Ninguno
		3D OCULOS Copia 1	Mecánica	Ninguno
		Corte B	Mecánica	Alzado mecánico
101				
101	GENERALIDADES E INDICE	3D	Mecánica	Ninguno
102				
102	PLANTA P1	P1	Mecánica	Planta mecánica
103				
103	PLANTA P1 DETALLES	P1 ASEO	Mecánica	Planta mecanica Detalle
103	PLANTA P1 DETALLES	P1 BAÑO 1	Mecánica	Planta mecanica Detalle
103	PLANTA P1 DETALLES	P1 CUARTO TECNICO	Mecánica	Planta mecanica Detalle
104				
104	PLANTA P2	P2	Mecánica	Planta mecánica
105				
105	PLANTA P2 DETALLES	P2 BAÑO 2	Mecánica	Planta mecanica Detalle
105	PLANTA P2 DETALLES	P2 BAÑO 3	Mecánica	Planta mecanica Detalle
105	PLANTA P2 DETALLES	P2 CUARTO TECNICO	Mecánica	Planta mecanica Detalle
106				
106	DETALLES OCULOS	3D OCULOS	Mecánica	Ninguno
106	DETALLES OCULOS	3D OCULOS CORTE	Mecánica	Ninguno
106	DETALLES OCULOS	P1 OCULOS	Mecánica	OCULOS
107				
107	ALZADOS - CORTE A Y D	Corte A	Mecánica	Alzado mecánico
107	ALZADOS - CORTE A Y D	Corte D	Mecánica	Alzado mecánico
108				
108	ALZADOS - CORTE E	Corte E	Mecánica	Alzado mecánico
109				
109	ISOMETRICOS	3D ISOMETRICO BAÑO 3 Y ASEO	Mecánica	Ninguno
109	ISOMETRICOS	3D ISOMETRICO BAÑOS 1 Y 2	Mecánica	Ninguno
109	ISOMETRICOS	3D ISOMETRICO CUARTO TECNICO	Mecánica	Ninguno

VENTILACIÓN	DESCRIPCIÓN
A x B	Conductos de extraccion en lamina galvanizada Dimensiones AxB A: Dim medible en vista B: Dim no medible en vista
	L-RA-AxB - Rejilla de retorno

PLANTA EQUIPO	DESCRIPCIÓN
	UE -XX - Unidad de extarcción Extractor helicocentrifugo
	ODU-XX - Unidad condensadora del minisplit
	IDU-XX - Unidad interior del minisplit

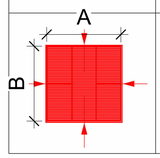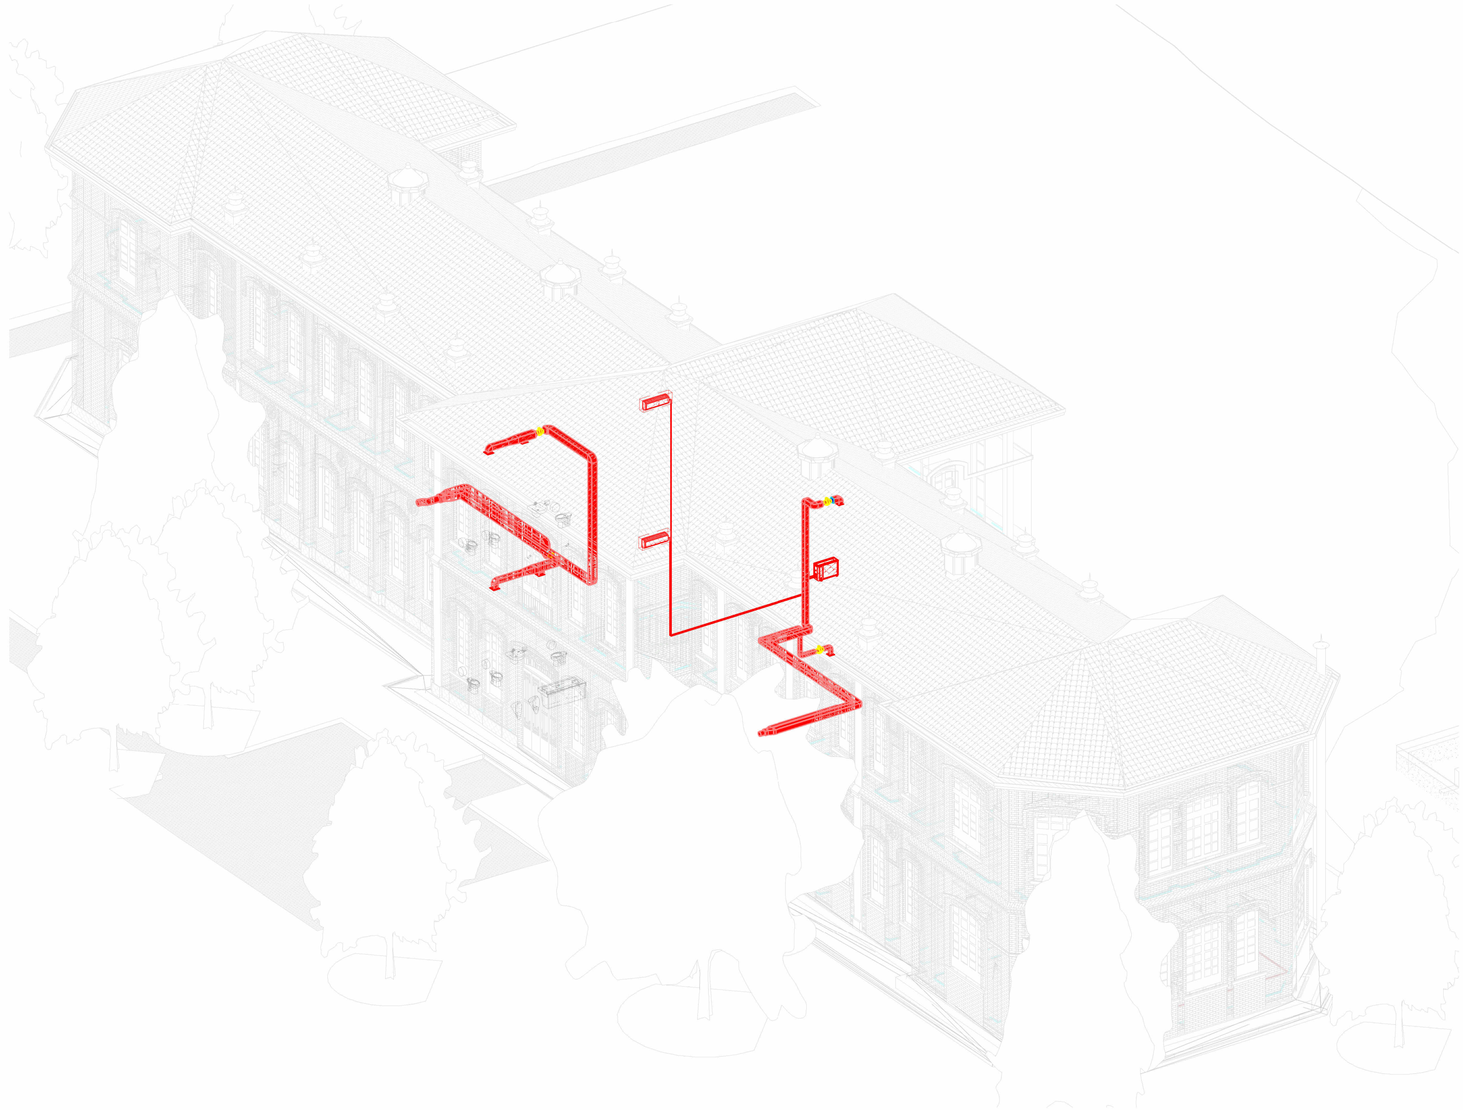

1 3D

MINISTERIO DE CULTURA

MINISTERIO DE CULTURA
DIRECCIÓN DE PATRIMONIO Y MEMORIA

CONSORCIO
CONURMA – RINCÓN - LÓPEZ
NIT. 901615033-1

CONSORCIO CONURMA RINCÓN LÓPEZ
NIT: **90161533**
Representante legal: **ING JORGE ALBERTO SALAMANCA**

CONSORCIO RESTAURO SJD
Interventoria

CONSORCIO INTERESTAURO
NIT: **901.619.927-9**
Representante legal: **ARQ. MAX OJEDA GÓMEZ**

COMPLEJO HOSPITALARIO SAN JUAN DE DIOS

CARRERA 10 # 1-59 SUR

Contrato Número 3019 de 2022 - Grupo 1

Realizar los estudios técnicos y proyectos de restauración de los Edificios Inmunológico, San Roque y San Jorge los cuales hacen parte del Complejo Hospitalario San Juan de Dios de Bogotá

DESARROLLO

Director:
ARQ. RAFAEL RINCÓN
M.P. 8019 CND

Coordinación:
ARQ. GINA MILENA MAYORGA
M.P. A24012012-1022359016

Especialista:
ING KEVIN MOLINA
M.P. SN230-132449

Elaboró:

APROBACIONES

Director interventoría:
MAX OJEDA GÓMEZ
M.P. 25700-00739

Coordinador interventoría:
ANDRES BOTERO
M.P. A1012011-1020730624

Especialista interventoría:

Revisor externo:

ESPACIO PARA SELLO MINISTERIO DE CULTURA

Supervisión Ministerio: **CARLOS AMEZQUITA**
Apoyo Supervisión Ministerio: **CLAUDIA JIMÉNEZ**

CONTIENE

ELECTROMECANICA SAN ROQUE

GENERALIDADES E INDICE


Fecha: **31/01/2024**
Escala: **1 : 50**

VA_ 101

Versión: **V-03** No. Plano: **101** de: **9**

Especialidad: **Electromecanica**
Archivo: **C:\Users\User\Downloads\CHSJD_SR_HVAC_02_CLIMATIZACION.rvt**

PLANTA EQUIPO	DESCRIPCIÓN
	UE -XX - Unidad de extarcción Extractor helicocentrifugo
	ODU-XX - Unidad condensadora del minisplit
	IDU-XX - Unidad interior del minisplit
VENTILACIÓN	**DESCRIPCIÓN**
A x B	Conductos de extraccion en lamina galvanizada Dimensiones AxB A: Dim medible en vista B: Dim no medible en vista
A / B	L-RA-AxB - Rejilla de retorno

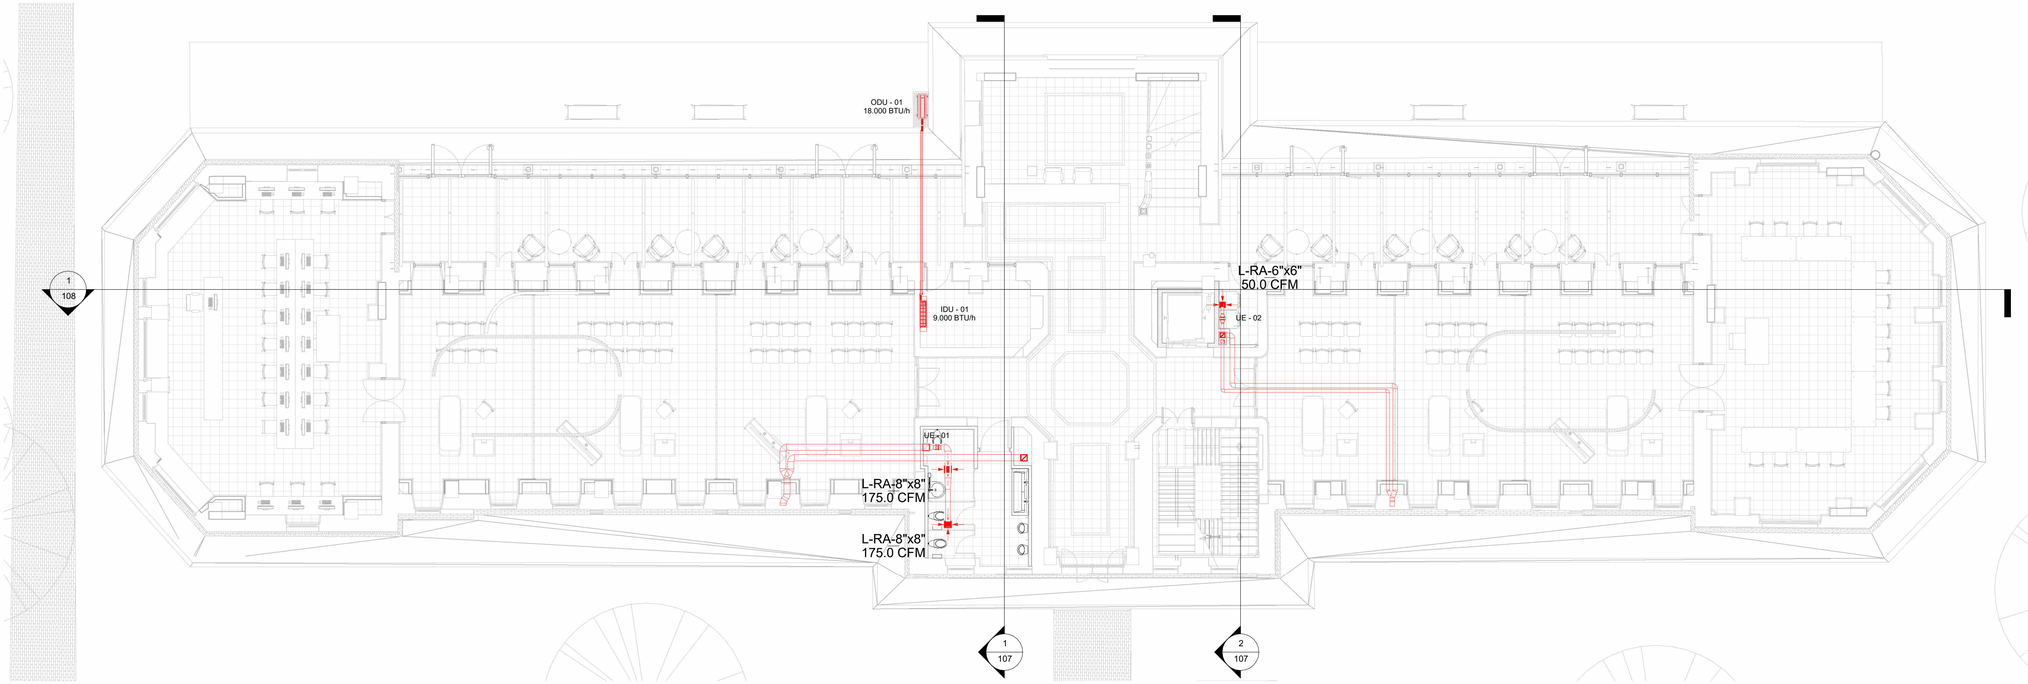

1 P1

1 : 100

MINISTERIO DE CULTURA MINISTERIO DE CULTURA DIRECCIÓN DE PATRIMONIO Y MEMORIA	CONSORCIO CONURMA – RINCÓN - LÓPEZ NIT.901615033-1 CONSORCIO CONURMA RINCÓN LÓPEZ NIT: 90161533 Representante legal: ING JORGE ALBERTO SALAMANCA	CONSORCIO RESTAURO SJD Interventoria CONSORCIO INTERESTAURO NIT: 901.619.927-9 Representante legal: ARQ. MAX OJEDA GÓMEZ	COMPLEJO HOSPITALARIO SAN JUAN DE DIOS CARRERA 10 # 1-59 SUR Contrato Número 3019 de 2022 - Grupo 1 Realizar los estudios técnicos y proyectos de restauración de los Edificios Inmunológico, San Roque y San Jorge los cuales hacen parte del Complejo Hospitalario San Juan de Dios de Bogotá	DESARROLLO Director: ARQ. RAFAEL RINCÓN M.P. 8019 CND Coordinación: ARQ. GINA MILENA MAYORGA M.P. A24012012-1022359016 Especialista: ING KEVIN MOLINA M.P. SN230-132449 Elaboró:	APROBACIONES Director interventoría: MAX OJEDA GÓMEZ M.P. 25700-00739 Coordinador interventoría: ANDRES BOTERO M.P. A1012011-1020730624 Especialista interventoría: Revisor externo:

ESPACIO PARA SELLO MINISTERIO DE CULTURA

Supervisión Ministerio: **CARLOS AMEZQUITA**
Apoyo Supervisión Ministerio: **CLAUDIA JIMÉNEZ**

CONTIENE

ELECTROMECANICA SAN ROQUE


PLANTA P1


Fecha: **31/01/2024**
Escala: **Como se indica**

VA_ 102


Versión: **V-03** No. Plano: **102** de: **9**

Especialidad: **Electromecanica**
Archivo: **C:\Users\User\Downloads\CHSJD_SR_HVAC_02_CLIMATIZACION.rvt**

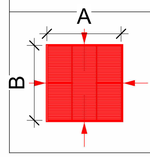
PLANTA EQUIPO	DESCRIPCIÓN
	UE -XX - Unidad de extarcción Extractor helicocentrifugo
	ODU-XX - Unidad condensadora del minisplit
	IDU-XX - Unidad interior del minisplit
VENTILACIÓN	DESCRIPCIÓN
A x B	Conductos de extraccion en lamina galvanizada Dimensiones AxB A: Dim medible en vista B: Dim no medible en vista
	L-RA-AxB - Rejilla de retorno

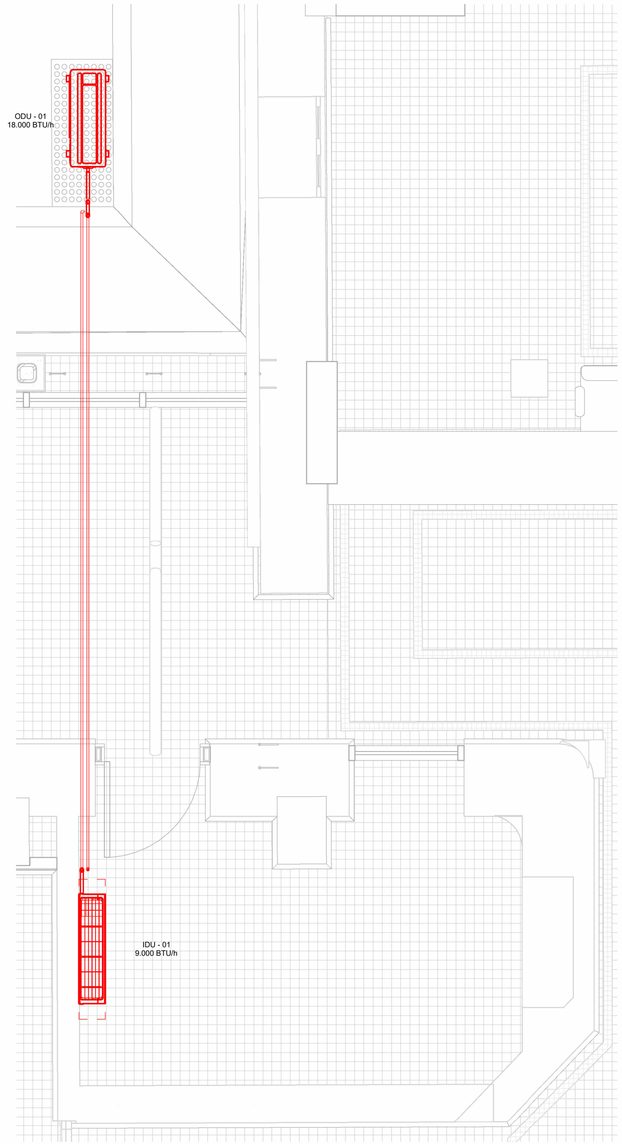

3 P1 CUARTO TECNICO
1 : 25

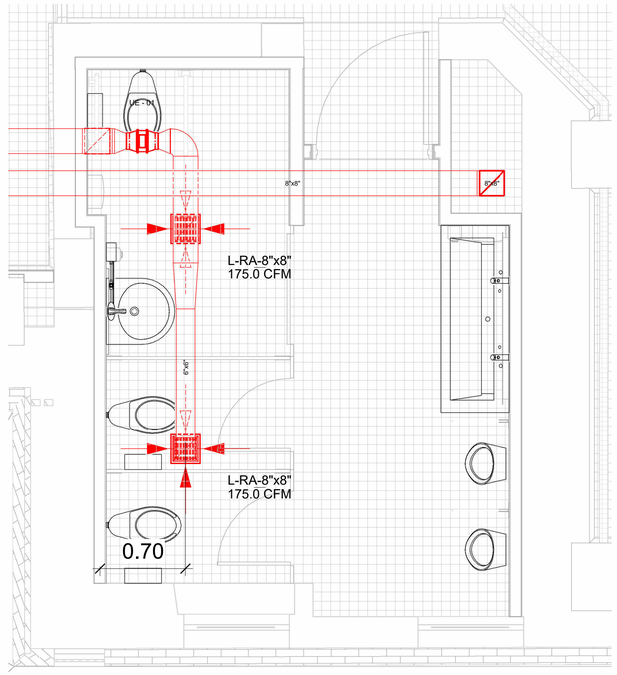

2 P1 BAÑO 1
1 : 25

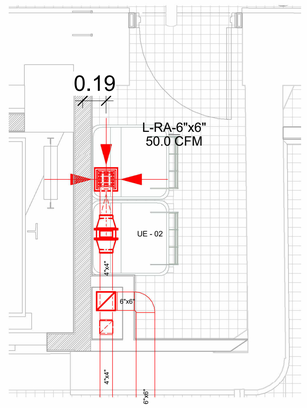

1 P1 ASEO
1 : 25

MINISTERIO DE CULTURA

MINISTERIO DE CULTURA
DIRECCIÓN DE PATRIMONIO Y MEMORIA

CONSORCIO
CONURMA – RINCÓN - LÓPEZ
NIT. 901615033-1

CONSORCIO CONURMA RINCÓN LÓPEZ
NIT: **90161533**
Representante legal: **ING JORGE ALBERTO SALAMANCA**

CONSORCIO
RESTAURO SJD
Interventoría

CONSORCIO INTERESTAURO
NIT: **901.619.927-9**
Representante legal: **ARQ. MAX OJEDA GÓMEZ**

COMPLEJO HOSPITALARIO SAN JUAN DE DIOS

CARRERA 10 # 1-59 SUR

Contrato Número 3019 de 2022 - Grupo 1

Realizar los estudios técnicos y proyectos de restauración de los Edificios Inmunológico, San Roque y San Jorge los cuales hacen parte del Complejo Hospitalario San Juan de Dios de Bogotá

DESARROLLO

Director:
ARQ. RAFAEL RINCÓN
M.P. 8019 CND

Coordinación:
ARQ. GINA MILENA MAYORGA
M.P. A24012012-1022359016

Especialista:
ING KEVIN MOLINA
M.P. SN230-132449

Elaboró:

APROBACIONES

Director interventoría:
MAX OJEDA GÓMEZ
M.P. 25700-207139

Coordinación interventoría:
ANDRES BOTERO
M.P. A1012011-1020730624

Especialista interventoría:

Revisor externo:

ESPACIO PARA SELLO MINISTERIO DE CULTURA

Supervisión Ministerio:**CARLOS AMEZQUITA**
Apoyo Supervisión Ministerio:**CLAUDIA JIMÉNEZ**

CONTIENE

ELECTROMECANICA SAN ROQUE


PLANTA P1 DETALLES


Fecha: **31/01/2024**
Escala: **Como se indica**

VA_ 103

Versión: **V-03** No. Plano: **103** de:**9**

Especialidad: **Electromecanica**
Archivo: **C:\Users\User\Downloads\CHSJD_SR_HVAC_02_CLIMATIZACION.rvt**

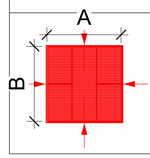PLANTA EQUIPO	DESCRIPCIÓN
	UE -XX - Unidad de extarcción Extractor helicocentrifugo
	ODU-XX - Unidad condensadora del minisplit
	IDU-XX - Unidad interior del minisplit
VENTILACIÓN	DESCRIPCIÓN
A x B	Conductos de extraccion en lamina galvanizada Dimensiones AxB A: Dim medible en vista B: Dim no medible en vista
	L-RA-AxB - Rejilla de retorno

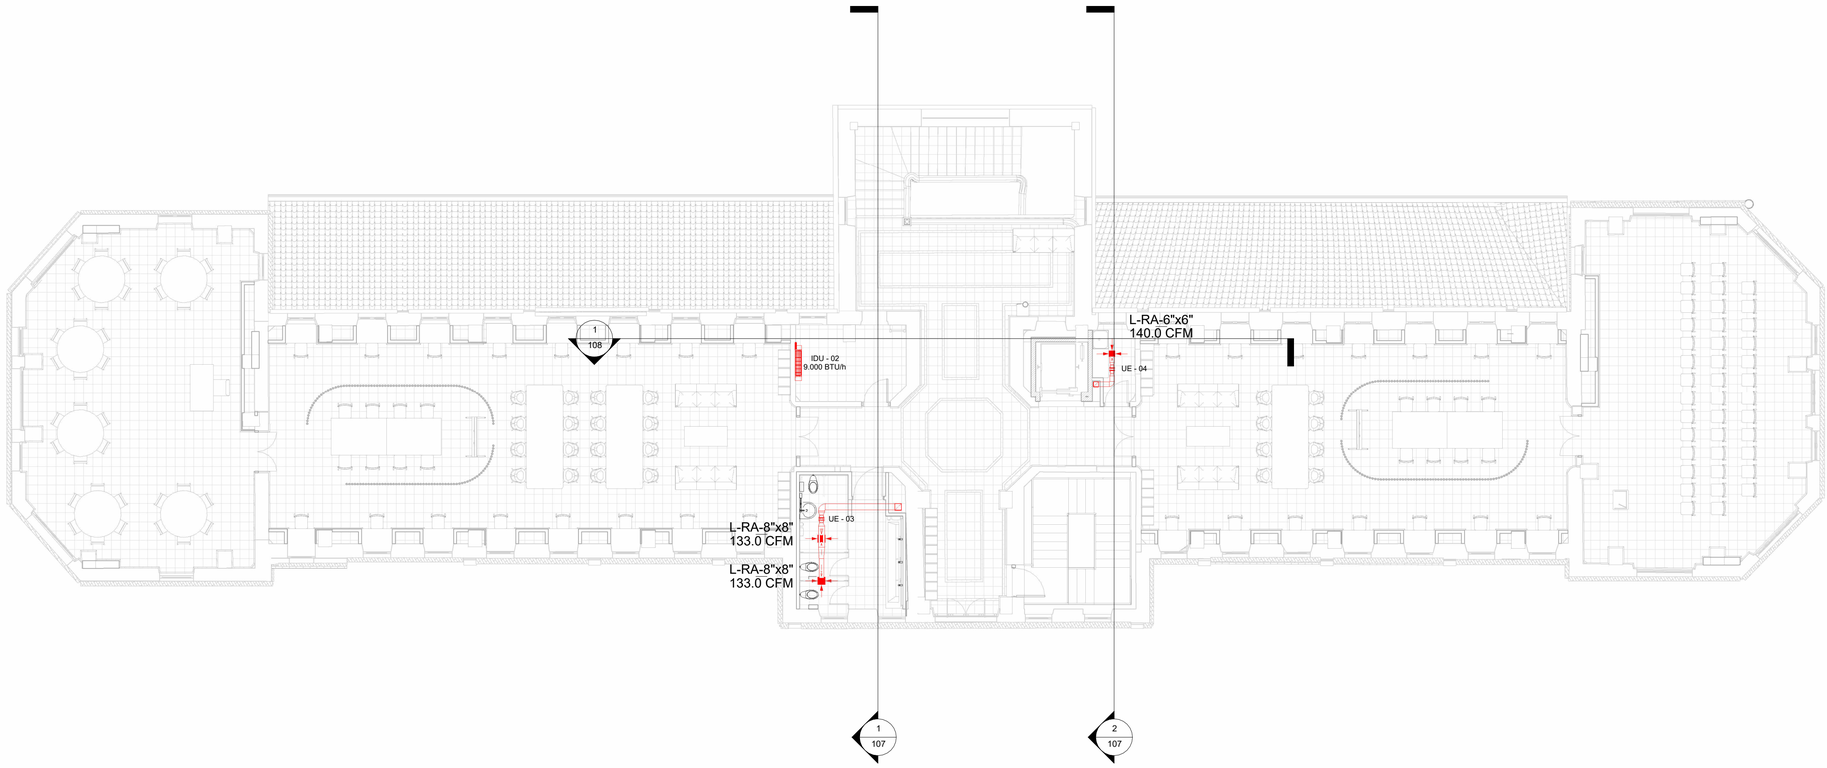

1 P2
1 : 100

MINISTERIO DE CULTURA

MINISTERIO DE CULTURA
DIRECCIÓN DE PATRIMONIO Y MEMORIA

CONSORCIO CONURMA – RINCÓN - LÓPEZ
NIT. 901615033-1

CONSORCIO CONURMA RINCÓN LÓPEZ
NIT: **90161533**
Representante legal: **ING JORGE ALBERTO SALAMANCA**

CONSORCIO RESTAURO SJD Interventoría

CONSORCIO INTERESTAURO
NIT: **901.619.927-9**
Representante legal: **ARQ. MAX OJEDA GÓMEZ**

COMPLEJO HOSPITALARIO SAN JUAN DE DIOS
CARRERA 10 # 1-59 SUR
Contrato Número 3019 de 2022 - Grupo 1
Realizar los estudios técnicos y proyectos de restauración de los Edificios Inmunológico, San Roque y San Jorge los cuales hacen parte del Complejo Hospitalario San Juan de Dios de Bogotá

DESARROLLO

Director:
ARQ. RAFAEL RINCÓN
M.P. 8019 CND

Coordinación:
ARQ. GINA MILENA MAYORGA
M.P. A24012012-1022359016

Especialista:
ING KEVIN MOLINA
M.P. SN230-132449

Elaboró:

APROBACIONES

Director interventoría:
MAX OJEDA GÓMEZ
M.P. 25700-00739

Especialista interventoría:

Revisor interventoría:
ANDRES BOTERO
M.P. A1012011-1020730624

Revisor externo:

ESPACIO PARA SELLO MINISTERIO DE CULTURA

Supervisión Ministerio: **CARLOS AMEZQUITA**
Apoyo Supervisión Ministerio: **CLAUDIA JIMÉNEZ**

CONTIENE



ELECTROMECANICA SAN ROQUE
PLANTA P2


Fecha: **31/01/2024**
Escala: **Como se indica**

VA_ 104

Versión: **V-03** No. Plano: **104** de: **9**


Especialidad: **Electromecanica**
Archivo: **C:\Users\User\Downloads\CHSJD_SR_HVAC_02_CLIMATIZACION.rvt**

 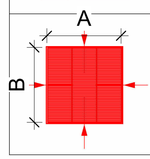PLANTA EQUIPO	DESCRIPCIÓN
	UE -XX - Unidad de extarcción Extractor helicocentrifugo
	ODU-XX - Unidad condensadora del minisplit
	IDU-XX - Unidad interior del minisplit
VENTILACIÓN	DESCRIPCIÓN
	Conductos de extraccion en lamina galvanizada Dimensiones AxB A: Dim medible en vista B: Dim no medible en vista
	L-RA-AxB - Rejilla de retorno

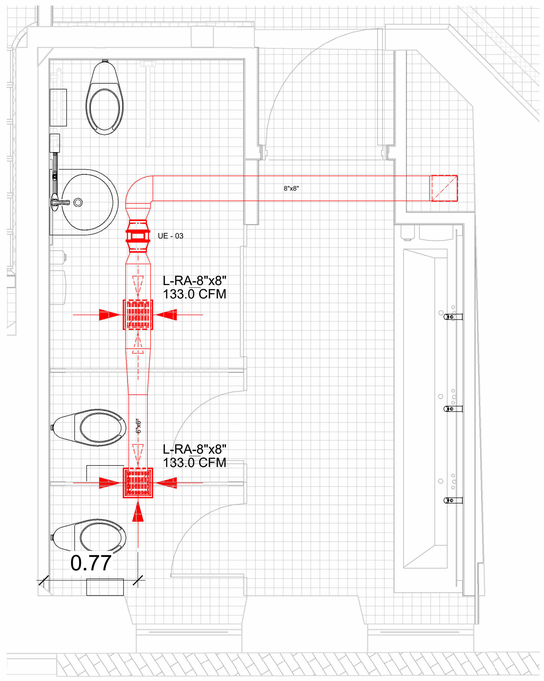


1 P2 BAÑO 2

1 : 25

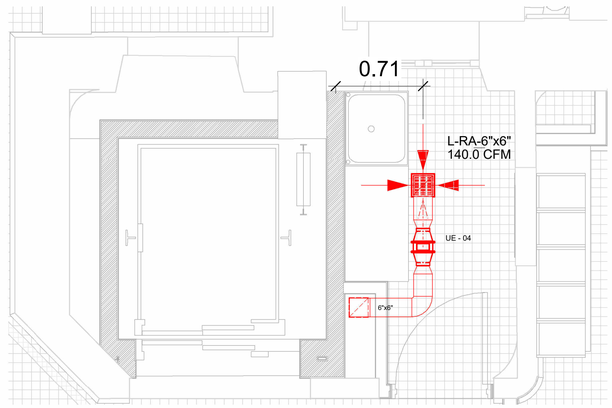

3 P2 BAÑO 3

1 : 25

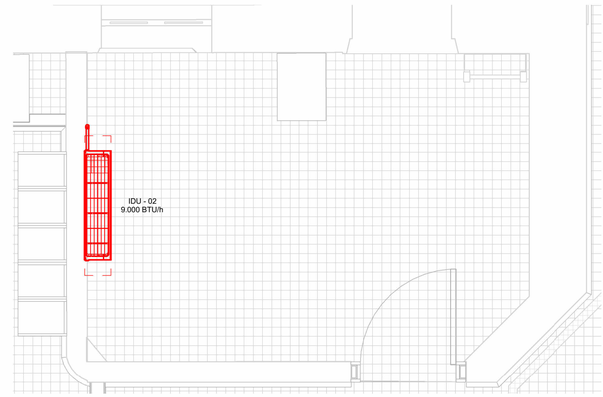

2 P2 CUARTO TECNICO

1 : 25

MINISTERIO DE CULTURA

MINISTERIO DE CULTURA
DIRECCIÓN DE PATRIMONIO Y MEMORIA

CONSORCIO
CONURMA – RINCÓN - LÓPEZ
NIT. 901615033-1

CONSORCIO CONURMA RINCÓN LÓPEZ
NIT: **90161533**
Representante legal: **ING JORGE ALBERTO SALAMANCA**

CONSORCIO
RESTAURO SJD
Interventoría

CONSORCIO INTERESTAURO
NIT: **901.619.927-9**
Representante legal: **ARQ. MAX OJEDA GÓMEZ**

COMPLEJO HOSPITALARIO SAN JUAN DE DIOS

CARRERA 10 # 1-59 SUR

Contrato Número 3019 de 2022 - Grupo 1

Realizar los estudios técnicos y proyectos de restauración de los Edificios Inmunológico, San Roque y San Jorge los cuales hacen parte del Complejo Hospitalario San Juan de Dios de Bogotá

DESARROLLO

Director:
ARQ. RAFAEL RINCÓN
M.P. 8019 CND

Coordinación:
ARQ. GINA MILENA MAYORGA
M.P. A24012012-1022359016

Especialista:
ING KEVIN MOLINA
M.P. SN230-132449

Elaboró:

APROBACIONES

Director interventoría:
MAX OJEDA GÓMEZ
M.P. 25700-00739

Coordinación interventoría:
ANDRES BOTERO
M.P. A1012011-1020730624

Especialista interventoría:

Revisor externo:

ESPACIO PARA SELLO MINISTERIO DE CULTURA

Supervisión Ministerio: **CARLOS AMEZQUITA**
Apoyo Supervisión Ministerio **CLAUDIA JIMÉNEZ**

CONTIENE

ELECTROMECANICA SAN ROQUE


PLANTA P2 DETALLES


Fecha: **31/01/2024**
Escala: **Como se indica**

VA_ 105


Versión: **V-03** No. Plano: **105** de: **9**

Especialidad: **Electromecanica**
Archivo: **C:\Users\User\Downloads\CHSJD_SR_HVAC_02_CLIMATIZACION.rvt**

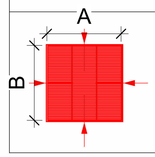PLANTA EQUIPO	DESCRIPCIÓN
	UE -XX - Unidad de extarcción Extractor helicocentrifugo
	ODU-XX - Unidad condensadora del minisplit
	IDU-XX - Unidad interior del minisplit
VENTILACIÓN	**DESCRIPCIÓN**
A x B	Conductos de extraccion en lamina galvanizada Dimensiones AxB A: Dim medible en vista B: Dim no medible en vista
	L-RA-AxB - Rejilla de retorno

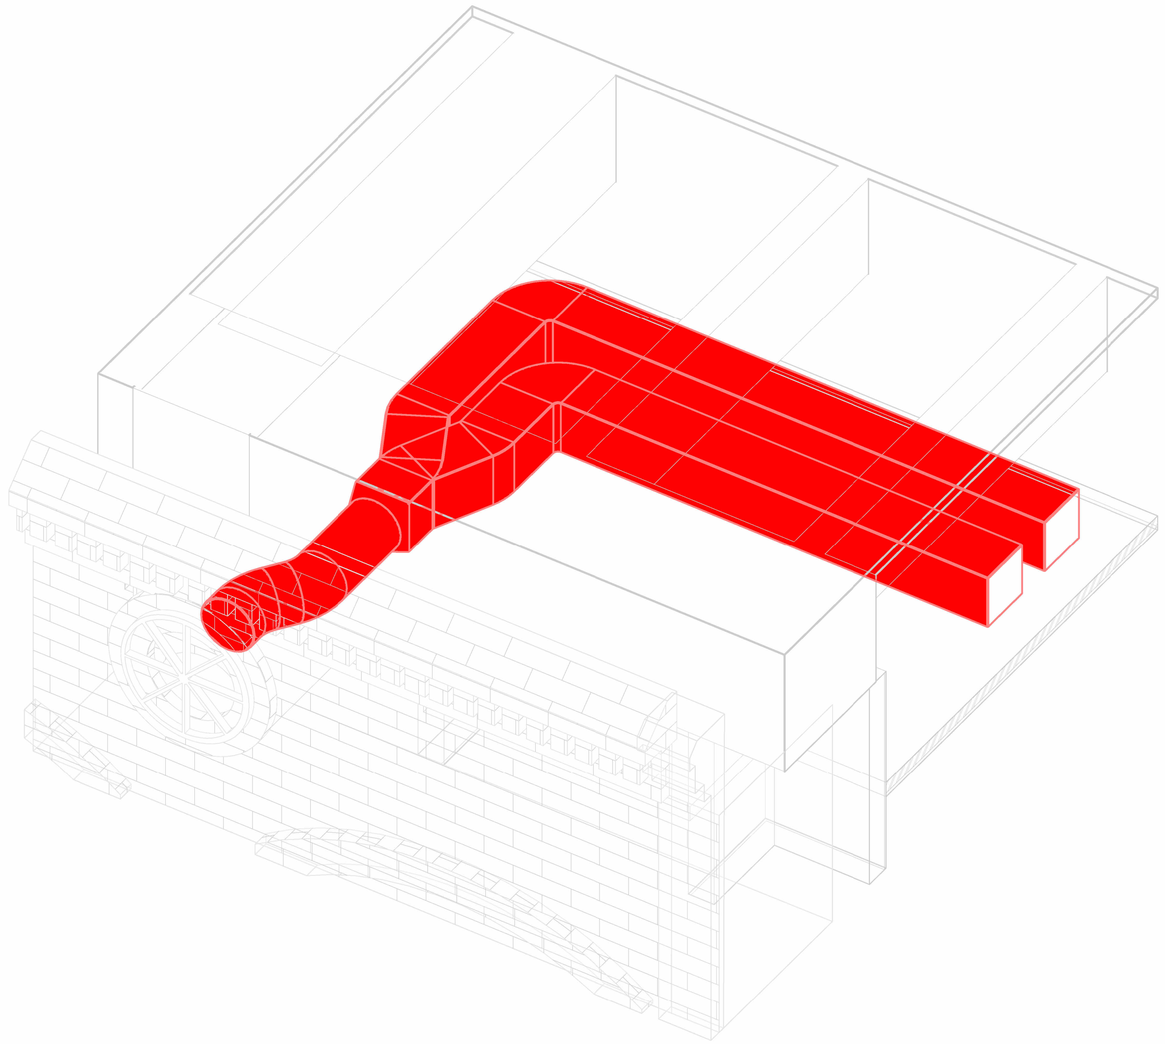


2 3D OCULOS

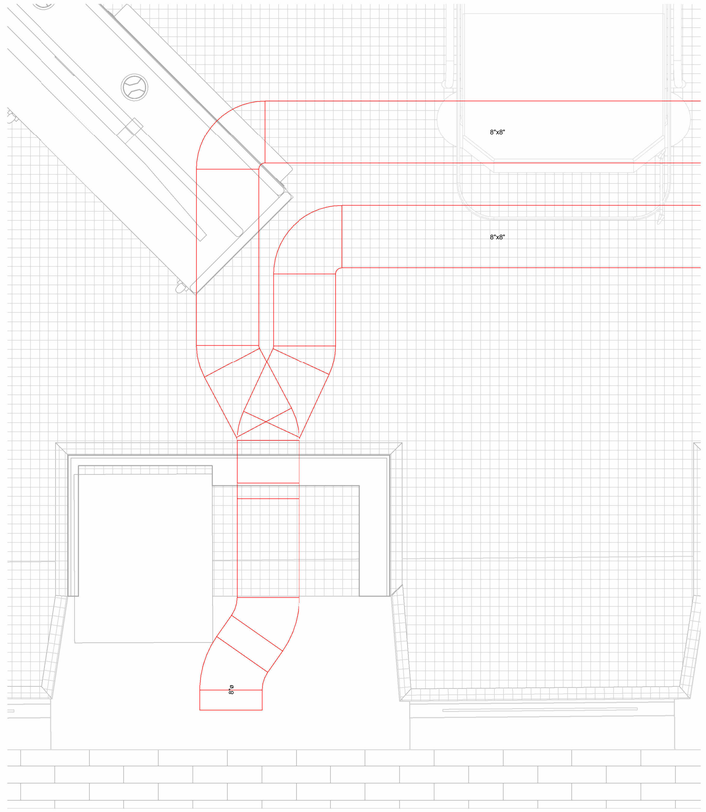

1 P1 OCULOS

1 : 10

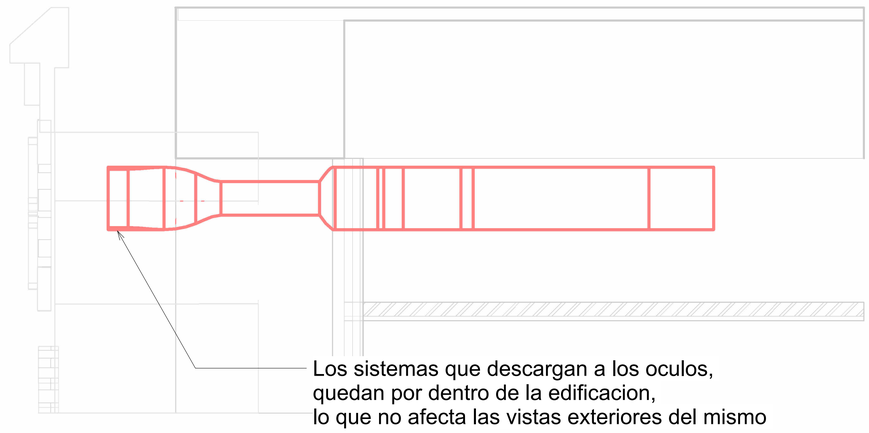

3 3D OCULOS CORTE

MINISTERIO DE CULTURA

MINISTERIO DE CULTURA
DIRECCIÓN DE PATRIMONIO Y MEMORIA

CONSORCIO
CONURMA – RINCÓN - LÓPEZ
NIT.901615033-1

CONSORCIO CONURMA RINCÓN LÓPEZ
NIT: **90161533**
Representante legal: **ING JORGE ALBERTO SALAMANCA**

CONSORCIO RESTAURO SJD
Interventoria

CONSORCIO INTERESTAURO
NIT: **901.619.927-9**
Representante legal: **ARQ. MAX OJEDA GÓMEZ**

COMPLEJO HOSPITALARIO SAN JUAN DE DIOS

CARRERA 10 # 1-59 SUR

Contrato Número 3019 de 2022 - Grupo 1

Realizar los estudios técnicos y proyectos de restauración de los Edificios Inmunológico, San Roque y San Jorge los cuales hacen parte del Complejo Hospitalario San Juan de Dios de Bogotá

DESARROLLO

Director: **ARQ. RAFAEL RINCÓN** M.P. 8019 CND

Coordinación: **ARQ. GINA MILENA MAYORGA** M.P. A24012012-1022359016

Especialista: **ING KEVIN MOLINA** M.P. SN230-132449

Elaboró:

APROBACIONES

Director interventoría: **MAX OJEDA GÓMEZ** M.P. 25700-00139

Coordinador interventoría: **ANDRES BOTERO** M.P. A1012011-1020730624

Especialista interventoría:

Revisor externo:

ESPACIO PARA SELLO MINISTERIO DE CULTURA

Supervisión Ministerio: **CARLOS AMEZQUITA**
Apoyo Supervisión Ministerio: **CLAUDIA JIMÉNEZ**

CONTIENE

ELECTROMECANICA SAN ROQUE

DETALLES OCULOS


Fecha: **31/01/2024**
Escala: **Como se indica**

VA_ 106

Versión: **V-03** No. Plano: **106** de: **9**


Especialidad: **Electromecanica**
Archivo: **C:\Users\User\Downloads\CHSJD_SR_HVAC_02_CLIMATIZACION.rvt**

PLANTA EQUIPO	DESCRIPCIÓN
	UE -XX - Unidad de extarcción Extractor helicocentrifugo
	ODU-XX - Unidad condensadora del minisplit
	IDU-XX - Unidad interior del minisplit
VENTILACIÓN	DESCRIPCIÓN
A x B	Conductos de extraccion en lamina galvanizada Dimensiones AxB A: Dim medible en vista B: Dim no medible en vista
A / B	L-RA-AxB - Rejilla de retorno

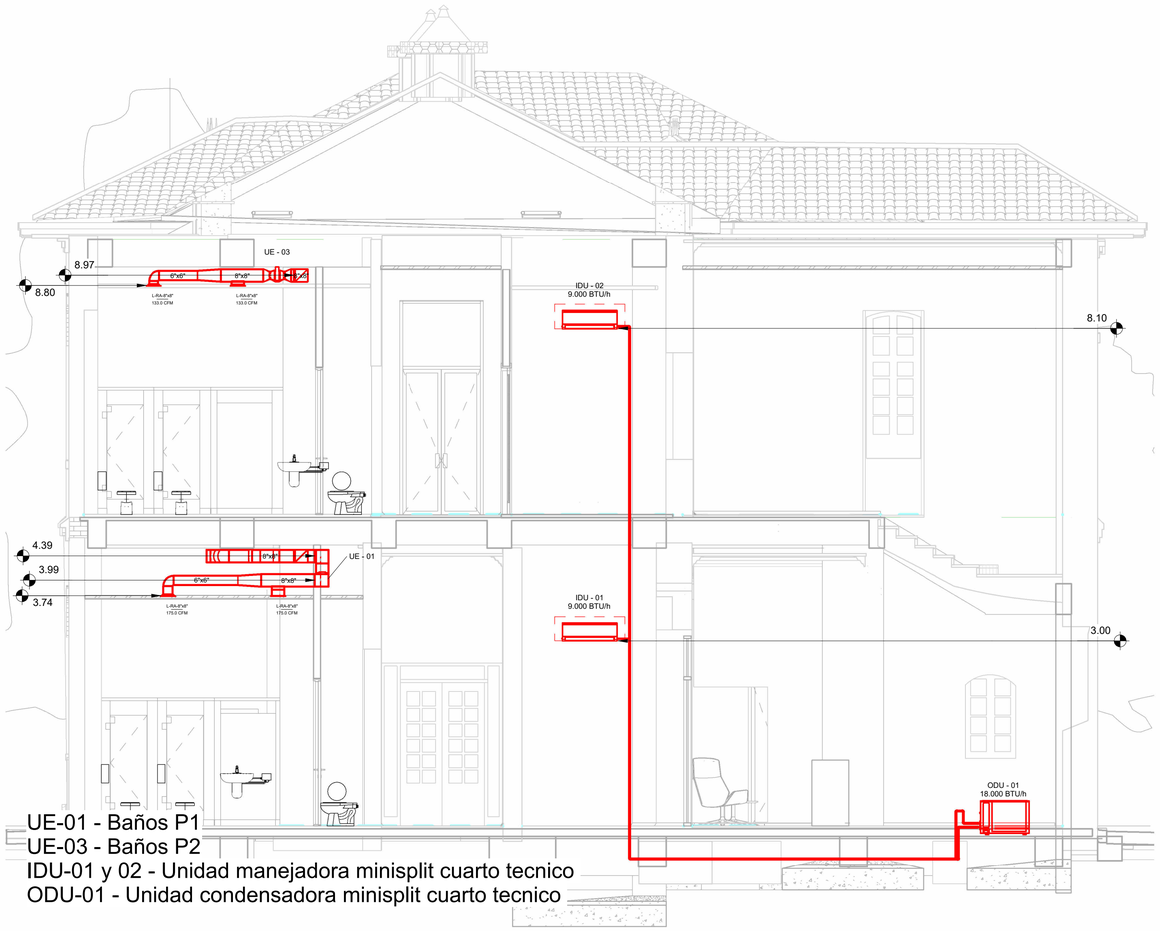

UE-01 - Baños P1
UE-03 - Baños P2
IDU-01 y 02 - Unidad manejadora minisplit cuarto tecnico
ODU-01 - Unidad condensadora minisplit cuarto tecnico

1 Corte A
1 : 50

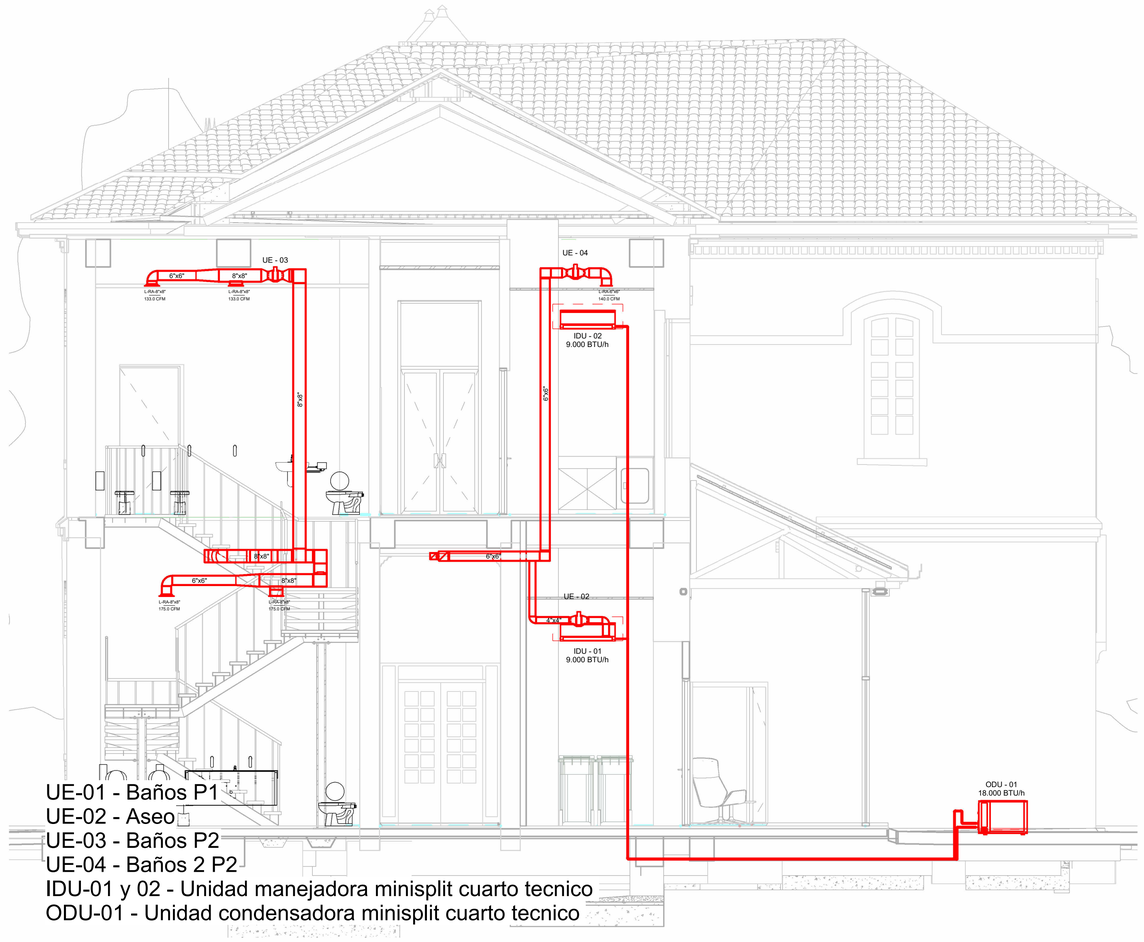

UE-01 - Baños P1
UE-02 - Aseo
UE-03 - Baños P2
UE-04 - Baños 2 P2
IDU-01 y 02 - Unidad manejadora minisplit cuarto tecnico
ODU-01 - Unidad condensadora minisplit cuarto tecnico

2 Corte D
1 : 50

MINISTERIO DE CULTURA

MINISTERIO DE CULTURA
DIRECCIÓN DE PATRIMONIO Y MEMORIA

CONSORCIO CONURMA – RINCÓN - LÓPEZ
NIT. 901615033-1

CONSORCIO CONURMA RINCÓN LÓPEZ
NIT: **90161533**
Representante legal: **ING JORGE ALBERTO SALAMANCA**

CONSORCIO RESTAURO SJD Interventoría

CONSORCIO INTERESTAURO
NIT: **901.619.927-9**
Representante legal: **ARQ. MAX OJEDA GÓMEZ**

COMPLEJO HOSPITALARIO SAN JUAN DE DIOS

CARRERA 10 # 1-59 SUR

Contrato Número 3019 de 2022 - Grupo 1

Realizar los estudios técnicos y proyectos de restauración de los Edificios Inmunológico, San Roque y San Jorge los cuales hacen parte del Complejo Hospitalario San Juan de Dios de Bogotá

DESARROLLO

Director:
ARQ. RAFAEL RINCÓN
M.P. 8019 CND

Coordinación:
ARQ. GINA MILENA MAYORGA
M.P. A24012012-1022359016

Especialista:
ING KEVIN MOLINA
M.P. SN230-132449

Elaboró:
Autor

APROBACIONES

Director interventoría:
MAX OJEDA GÓMEZ
M.P. 25700-00739

Residente interventoría:
ANDRES BOTERO
M.P. A1012011-1020730624

Especialista interventoría:
Verificador

Revisor externo:

ESPACIO PARA SELLO MINISTERIO DE CULTURA

Supervisión Ministerio: **CARLOS AMEZQUITA**
Apoyo Supervisión Ministerio: **CLAUDIA JIMÉNEZ**

CONTIENE

ELECTROMECANICA SAN ROQUE



ALZADOS - CORTE A Y D


Fecha: **31/01/2024**
Escala: **1 : 50**

VA_ 107

Versión: **V-03** No. Plano: **107** de: **9**

Especialidad: **Electromecanica**
Archivo: **C:\Users\User\Downloads\CHSJD_SR_HVAC_02_CLIMATIZACION.rvt**

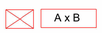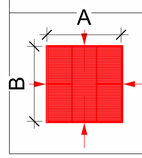PLANTA EQUIPO	DESCRIPCIÓN
	UE -XX - Unidad de extarcción Extractor helicocentrifugo
	ODU-XX - Unidad condensadora del minisplit
	IDU-XX - Unidad interior del minisplit
VENTILACIÓN	DESCRIPCIÓN
	Conductos de extraccion en lamina galvanizada Dimensiones AxB A: Dim medible en vista B: Dim no medible en vista
	L-RA-AxB - Rejilla de retorno

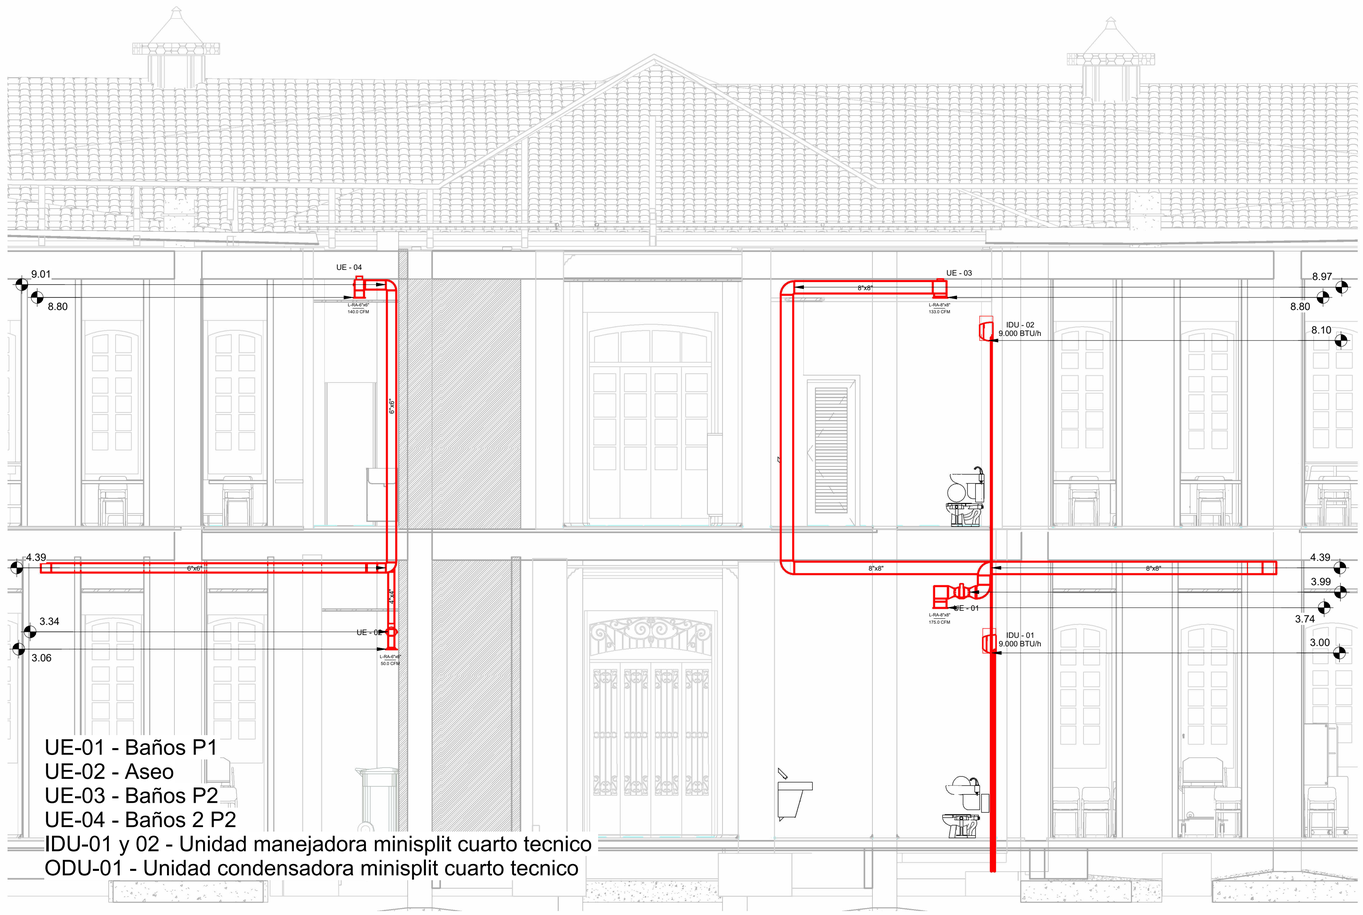

1 Corte E

1 : 50

MINISTERIO DE CULTURA

MINISTERIO DE CULTURA
DIRECCIÓN DE PATRIMONIO Y MEMORIA

CONSORCIO
CONURMA – RINCÓN – LÓPEZ
NIT. 901615033-1

CONSORCIO CONURMA RINCÓN LÓPEZ
NIT: **90161533**
Representante legal: **ING JORGE ALBERTO SALAMANCA**

CONSORCIO RESTAURO SJD
Interventoría

CONSORCIO INTERESTAURO
NIT: **901.619.927-9**
Representante legal: **ARQ. MAX OJEDA GÓMEZ**

COMPLEJO HOSPITALARIO SAN JUAN DE DIOS

CARRERA 10 # 1-59 SUR

Contrato Número 3019 de 2022 - Grupo 1

Realizar los estudios técnicos y proyectos de restauración de los Edificios Inmunológico, San Roque y San Jorge los cuales hacen parte del Complejo Hospitalario San Juan de Dios de Bogotá

DESARROLLO

Director:
ARQ. RAFAEL RINCÓN
M.P. 8019 CND

Coordinación:
ARQ. GINA MILENA MAYORGA
M.P. A24012012-1022359016

Especialista:
ING KEVIN MOLINA
M.P. SN230-132449

Elaboró:
Autor

APROBACIONES

Director interventoría:
MAX OJEDA GÓMEZ
M.P. 25700-00139

Especialista interventoría:
ANDRÉS BOTERO
M.P. A1012011-1020730624

Especialista interventoría:
Verificador

Revisor externo:

ESPACIO PARA SELLO MINISTERIO DE CULTURA

Supervisión Ministerio: **CARLOS AMEZQUITA**
Apoyo Supervisión Ministerio: **CLAUDIA JIMÉNEZ**

CONTIENE

ELECTROMECANICA SAN ROQUE


ALZADOS - CORTE E

Fecha: **31/01/2024**
Escala: **1 : 50**

VA_ 108


Versión: **V-03** No. Plano: **108** de: **9**

Especialidad: **Electromecanica**
Archivo: **C:\Users\User\Downloads\CHSJD_SR_HVAC_02_CLIMATIZACION.rvt**

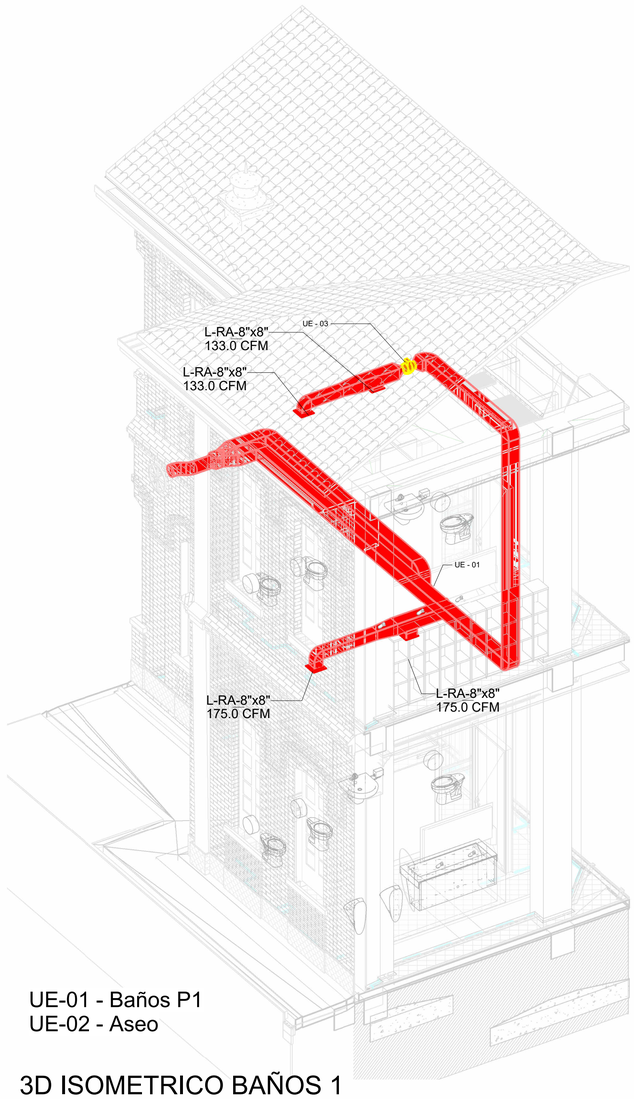


UE-01 - Baños P1
UE-02 - Aseo

2 3D ISOMETRICO BAÑOS 1 Y 2

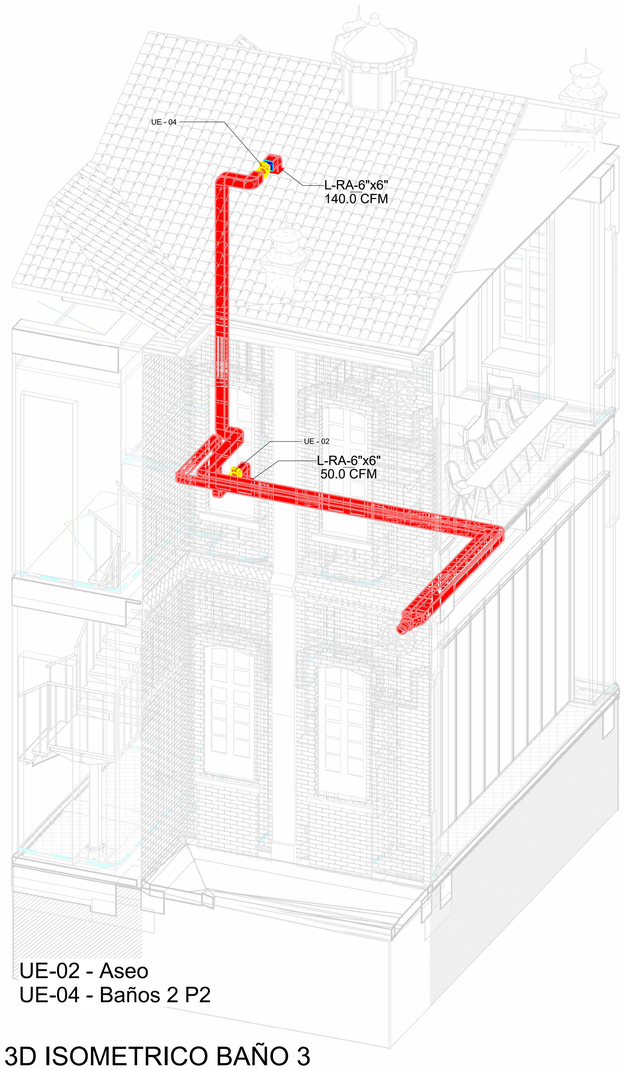

UE-02 - Aseo
UE-04 - Baños 2 P2

1 3D ISOMETRICO BAÑO 3 Y ASEO

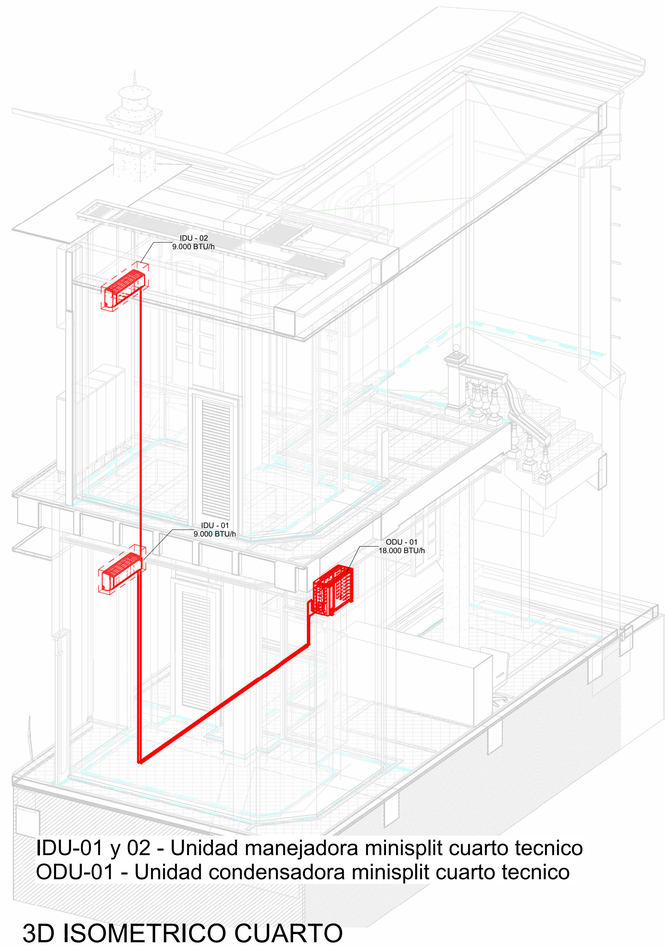

IDU-01 y 02 - Unidad manejadora minisplit cuarto tecnico
ODU-01 - Unidad condensadora minisplit cuarto tecnico

3 3D ISOMETRICO CUARTO TECNICO

MINISTERIO DE CULTURA

MINISTERIO DE CULTURA
DIRECCIÓN DE PATRIMONIO Y MEMORIA

CONSORCIO CONURMA – RINCÓN - LÓPEZ NIT. 901615033-1

CONSORCIO CONURMA RINCÓN LÓPEZ
NIT: **90161533**
Representante legal: **ING JORGE ALBERTO SALAMANCA**

CONSORCIO RESTAURO SJD Interventoria

CONSORCIO INTERESTAURO
NIT: **901.619.927-9**
Representante legal: **ARQ. MAX OJEDA GÓMEZ**

COMPLEJO HOSPITALARIO SAN JUAN DE DIOS

CARRERA 10 # 1-59 SUR

Contrato Número 3019 de 2022 - Grupo 1

Realizar los estudios técnicos y proyectos de restauración de los Edificios Inmunológico, San Roque y San Jorge los cuales hacen parte del Complejo Hospitalario San Juan de Dios de Bogotá

DESARROLLO

Director:
ARQ. RAFAEL RINCÓN
M.P. 8019 CND

Coordinación:
ARQ. GINA MILENA MAYORGA
M.P. A24012012-1022359016

Especialista:
ING KEVIN MOLINA
M.P. SN230-132449

Elaboró:
Autor

APROBACIONES

Director interventoría:
MAX OJEDA GÓMEZ
M.P. 25700-00739

Coordinador interventoría:
ANDRES BOTERO
M.P. A1012011-1020730624

Especialista interventoría:
Verificador

Revisor externo:

ESPACIO PARA SELLO MINISTERIO DE CULTURA

Supervisión Ministerio: **CARLOS AMEZQUITA**
Apoyo Supervisión Ministerio: **CLAUDIA JIMÉNEZ**

CONTIENE

ELECTROMECANICA SAN ROQUE

ISOMETRICOS

Fecha: **31/01/2024**
Escala:

VA_ 109

Versión: **V-03** No. Plano: **109** de: **9**

Especialidad: **Electromecanica**
Archivo: **C:\Users\User\Downloads\CHSJD_SR_HVAC_02_CLIMATIZACION.rvt**