

1 RUTA DE EVACUACION PISO 1
Esc: 1 : 100

TABLA ANCHOS DE SALIDAS PARA PRIMER PISO														CORREDORES Y PUERTAS		ESCALERAS	
NIVEL	DESIGNACIÓN DE SALIDA	ESPACIO		ÁREA ÚTIL (m2)	AREA NETA OCUPANTE (m2) metodo a	AREA NETA OCUPANTE (m2) metodo b (1,8 factor)	NOMENCLATURA GRUPO DE OCUPACIÓN		OCUPACIÓN (Personas)	CARGA TOTAL DE LA SALIDA	NORMA - ANCHOS MÍNIMOS (mm)				ANCHO MÍNIMO SALIDA (mm)	ANCHO PROPUESTO SALIDA (mm)	ANCHO MÍNIMO (mm)	ANCHO PROPUESTO (mm)
											X(mm)	A(mm)	Y(mm)	B(mm)				
PRIMER PISO	SALIDA 1 (poner cod puerta)	106	Centro de Documentacion y sala publicaciones	73,6	4,6	40,9	I3	INSTITUCIONAL EDUCACION	16	98	13	208	15	240	900	1280	1200	NO APLICA
	SALIDA 2	110	Publicaciones sala de discusión	75,84	4,7	42,1	I3	INSTITUCIONAL EDUCACION	16		13	208	15	240	900	1280	1200	
	SALIDA 3	103	Salon de practicas y habilidades 1/6	41,19	4,6	22,9	I3	INSTITUCIONAL EDUCACION	9	158	13	117	15	135	900	2060	1200	
	SALIDA 4	104	Salón de prácticas y habilidades 2/6	41,3	4,6	22,9	I3	INSTITUCIONAL EDUCACION	9	154	13	117	15	135	900	2000	1200	
	SALIDA 5	105	Salón de prácticas y habilidades 3/6	31,81	4,5	17,7	I3	INSTITUCIONAL EDUCACION	7	153	13	91	15	105	900	1990	1200	
	SALIDA 6	111	Salon de practicas y habilidades 4/6	37,89	4,7	21,1	I3	INSTITUCIONAL EDUCACION	8	153	13	104	15	120	900	1990	1200	
	SALIDA 7	112	Salón de prácticas y habilidades 5/6	27,49	4,6	15,3	I3	INSTITUCIONAL EDUCACION	6		13	78	15	90	900	1990	1200	
	SALIDA 8	113	Salón de prácticas y habiidades 6/6	30,05	4,3	16,7	I3	INSTITUCIONAL EDUCACION	7		13	91	15	105	900	1980	1200	
	SUBTOTAL				36,7	199,5			78	717		0		0				

DISTANCIAS ENTRE LAS SALIDAS

1 - 2	Piso 1	12.54
2 - 3	Piso 1	20.82
1 - 3	Piso 1	32.89 Cumple
3 - 4	Piso 1	19.47
4 - 5	Piso 1	7.89
3 - 5	Piso 1	27.97 Cumple
6 - 7	Piso 2	12.61

NOMBRES DE ESPACIOS Y ÁREAS

Número	Nombre	Área
100	Hall de acceso	45.62 m²
101	Cuarto eléctrico, UPS, Rack	8.57 m²
102	Baño hombres	12.98 m²
103	Salón de Prácticas y Habilidades 1/6	42.85 m²
104	Salón de Prácticas y Habilidades 2/6	39.98 m²
105	Salón de Prácticas y Habilidades 3/6	28.45 m²
106	Centro de documentación y sala de publicaciones	74.71 m²
107	Galería Sur	51.15 m²
108	Recepción	35.75 m²
109	Galería Norte	44.54 m²
110	Sala de discusión	73.82 m²
111	Salón de Prácticas y Habilidades 4/6	37.99 m²
112	Salón de Prácticas y Habilidades 5/6	27.29 m²
113	Salón de Prácticas y Habilidades 6/6	27.95 m²
114	Basuras	2.82 m²
115	Escalera original	21.43 m²
116	Escalera de emergencia	14.63 m²
117	Ascensor	2.79 m²
Total general: 18		593.33 m²

CARACTERIZACIÓN DE MUROS

	Reforzamiento estructural.	
	Muros existentes.	M1
	Muro Nuevo. Muros en Superboard una cara. Espesor 10 cm. Acabado en pintura acrílica "días de ocio" 2 a 3 manos.	M2
	Muro Nuevo. Muros en Superboard una cara. Espesor 3.5cm. Acabado en pintura acrílica "día de ocio" 2 a 3 manos.	M3
	Muro Nuevo. Muros en Superboard RH una cara. Espesor 10 cm. Acabado en pintura antihongos.	M4
	Muro Nuevo. Muros en Superboard RH dos caras. Espesor 12 cm. Acabado en pintura antihongos.	M5
	Muro Nuevo. Muro en mampostería, bloque n 4. Acabado con pintura sobre pañete.	M6
	Muro nuevo. Muro en Superboard con textura decorativa tipo madera a una cara. Espesor 3.5cm.	M7
	Muro nuevo. Muro en Superboard con textura decorativa tipo madera a una cara. Espesor 10cm.	M8

CONVENCIONES

- Punto de Encuentro
- Salida de Emergencia
- Extintor
- Ruta de Emergencia
- Camilla de Emergencia
- Botiquín

LÍNEAS DE EMERGENCIA

Línea Única de emergencia	123
Bomberos	119
Cruz Roja	132
Línea Púrpura	01 8000 11 21 37
Línea Psicoactiva o Línea SPA	01 8000 11 21 37
Línea Para Niños, Niñas y Adolecentes	106
Gaula Policia Antisecuestro y Antiextorsión	165
Gaula Ejército	147
Defensa Civil	144
Bogotá	195
Acueducto	116
Codensa	115
Línea Antiterrorista	01 8000 91 96 21 01 8000 12 76 27
Policia Ambiental y Ecológica	5159000 Ext. 56182
Policia de Tránsito y Transporte	#767
Fiscalia General de la Nación	01 8000 91 97 48



MINISTERIO DE CULTURA

MINISTERIO DE CULTURA
DIRECCIÓN DE PATRIMONIO Y MEMORIA

CONSORCIO CONURMA – RINCÓN - LÓPEZ
NIT. 901615033-1

CONSORCIO CONURMA RINCÓN LÓPEZ
NIT: **90161533**
Representante legal: **ING JORGE ALBERTO SALAMANCA**

CONSORCIO RESTAURO SJD Interventoría

CONSORCIO INTERESTAURO
NIT: **901.619.927-9**
Representante legal: **ARQ. MAX OJEDA GÓMEZ**

COMPLEJO HOSPITALARIO SAN JUAN DE DIOS
CARRERA 10 # 1-59 SUR
Contrato Número 3019 de 2022 - Grupo 1
Realizar los estudios técnicos y proyectos de restauración de los Edificios Inmunológico, San Roque y San Jorge los cuales hacen parte del Complejo Hospitalario San Juan de Dios de Bogotá

DESARROLLO

Director:
ARQ. RAFAEL RINCÓN
M.P. 8019 CND

Coordinación:
ARQ. GINA MILENA MAYORGA
M.P. A24012012-1022359016

Especialista:
ING. JENNY PAOLA TORRES
M.P.

Elaboró:
ALEXANDRA POLANCO

APROBACIONES

Director Interventoría:
MAX OJEDA GÓMEZ
M.P. 25700-00794

Coordinación Interventoría:
ARQ. ANDRÉS BOTERO
M.P. A1012011-1020730624

Especialista interventoría:

Revisor externo:

ESPACIO PARA SELLO MINISTERIO DE CULTURA

Supervisión Ministerio: **CARLOS AMEZQUITA**
Apoyo Supervisión Ministerio: **CLAUDIA JIMÉNEZ**

CONTIENE

SAN ROQUE

RUTA_DE_EVACUACIÓN_PRIMER_NIVEL

Fecha: **31/01/2024**
Escala: **Como se indica**

CHSJD_SR_SH_ SH101

Versión: **V-01** No. Plano: **SH101** de: **04**

Especialidad: **SEGURIDAD HUMANA** Archivo: **Z:\CHSJD\ARQ\CHSJD_SR_ARQ_18_Arquitectura.rvt**



1 **RUTA DE EVACUACION PISO 2**
Esc: 1 : 100

NOMBRES DE LOS ESPACIOS ...

Número	Nombre	Área
200	Hall de acceso	57.20 m²
201	Área de lockers	10.94 m²
202	Baño mujeres	13.49 m²
203	Cuarto de Cómputo	8.59 m²
204	Área de Formación Autónoma 1/2	114.42 m²
205	Aula Múltiple 1/2	75.74 m²
206	Aseo	3.19 m²
207	Área de Formación Autónoma 2/2	95.11 m²
208	Aula Múltiple 2/2	74.11 m²
Total general: 9		452.78 m²

CARACTERIZACIÓN DE MUROS

	Reforzamiento estructural.	
	Muros existentes.	M1
	Muro Nuevo. Muros en Superboard una cara. Espesor 10 cm. Acabado en pintura acrílica "días de ocio" 2 a 3 manos.	M2
	Muro Nuevo. Muros en Superboard una cara. Espesor 3,5cm. Acabado en pintura acrílica "día de ocio" 2 a 3 manos.	M3
	Muro Nuevo. Muros en Superboard RH una cara. Espesor 10 cm. Acabado en pintura antihongos.	M4
	Muro Nuevo. Muros en Superboard RH dos caras. Espesor 12 cm. Acabado en pintura antihongos.	M5
	Muro Nuevo. Muro en mampostería, bloque n 4. Acabado con pintura sobre pañete.	M6
	Muro nuevo. Muro en Superboard con textura decorativa tipo madera a una cara. Espesor 3.5cm.	M7
	Muro nuevo. Muro en Superboard con textura decorativa tipo madera a una cara. Espesor 10cm.	M8

CONVENCIONES

- Punto de Encuentro
- Salida de Emergencia
- Extintor
- Ruta de Emergencia
- Camilla de Emergencia
- Botiquín

LÍNEAS DE EMERGENCIA

Línea Única de emergencia	123
Bomberos	119
Cruz Roja	132
Línea Púrpura	01 8000 11 21 37
Línea Psicoactiva o Línea SPA	01 8000 11 21 37
Línea Para Niños, Niñas y Adolecentes	106
Gaula Policia Antisecuestro y Antiextorsión	165
Gaula Ejército	147
Defensa Civil	144
Bogotá	195
Acueducto	116
Codensa	115
Línea Antiterrorista	01 8000 91 96 21 01 8000 12 76 27
Policia Ambiental y Ecológica	5159000 Ext. 56182
Policia de Tránsito y Transporte	#767
Fiscalia General de la Nación	01 8000 91 97 48

DISTANCIAS ENTRE LAS SALIDAS

1 - 2	Piso 1	12.54
2 - 3	Piso 1	20.82
1 - 3	Piso 1	32.89 Cumple
3 - 4	Piso 1	19.47
4 - 5	Piso 1	7.89
3 - 5	Piso 1	27.97 Cumple
6 - 7	Piso 2	12.61

TABLA ANCHOS DE SALIDAS PARA SEGUNDO PISO

NIVEL	DESIGNACIÓN DE SALIDA	ESPACIO		ÁREA ÚTIL (m2)	AREA NETA OCUPANTE (m2) metodo a	AREA NETA OCUPANTE (m2) metodo b (1,8 factor)	NOMENCLATURA GRUPO DE OCUPACIÓN		OCUPACIÓN (Personas)	CARGA TOTAL DE LA SALIDA	NORMA - ANCHOS MÍNIMOS (mm)				CORREDORES Y PUERTAS		ESCALERAS	
											X(mm)	A(mm)	Y(mm)	B(mm)	ANCHO MÍNIMO SALIDA (mm)	ANCHO PROPUESTO SALIDA (mm)	ANCHO MÍNIMO (mm)	ANCHO PROPUESTO (mm)
SEGUNDO PISO	SALIDA 1	206	Aula magana 1/2	78,21	4,60	43,5	I3	INSTITUCIONAL EDUCACION	17	92,3	13	221	15	90	900	1200	1200	1200
	SALIDA 2	209	Aula magana 2/2	77,08	4,53	42,8	I3	INSTITUCIONAL EDUCACION	17	92,3	13	221	15	105	900	1200	1200	1200
	SALIDA 3	205	Area de formación...	115,28	4,61	64,0	I3	INSTITUCIONAL EDUCACION	25	92,3	13	325	15	1170	900	1200	1200	1200
	SALIDA 4	208	Area de formacion...	95,88	4,57	53,3	I3	INSTITUCIONAL EDUCACION	21	92,3	13	273	15	0	1200	1200	1200	1200
	SUBTOTAL				**18,31**	**203,6**			**80**	**369,2**		0						

NOTA: Los valores correspondientes a la nomenclatura de grupos de ocupación y área neta de piso en m2, fueron extraídos de la tabla K.3.3.1 índice de ocupación, incluida dentro del documento denominado " modificaciones técnicas y científicas del Reglamento Colombiano de Construcción Sismo Resistente NSR 10. (expedido por el decreto No 926 del 10 de marzo de 2020)

K.3.3.1.2 — La carga de ocupación debe determinarse por el mayor de los dos valores siguientes:
(a) Número real de ocupantes para los cuales este diseñado, según el caso, cada espacio, piso o edificación.
(b) El número resultante de dividir el área del espacio, piso o edificación, por el índice de ocupación previsto en el numeral K.3.3.2, para los Grupos de Ocupación especificados, excepto para áreas con asientos fijos, caso en el cual la carga de ocupación debe ser igual al número de asientos contenidos.

K.3.3.2.3 — Cuando haya baños, cuartos de aseo y de almacenamiento, espacios de entrada y espacios similares ocupados al mismo tiempo con otros espacios del mismo piso de una edificación, su carga de ocupación puede omitirse en los cálculos de lo que corresponde al piso en el cual aquellos cuartos están localizados.



MINISTERIO DE CULTURA

MINISTERIO DE CULTURA
DIRECCIÓN DE PATRIMONIO Y MEMORIA

CONSORCIO CONURMA – RINCÓN - LÓPEZ
NIT. 901615033-1

CONSORCIO CONURMA RINCÓN LÓPEZ
NIT: **90161533**
Representante legal: **ING JORGE ALBERTO SALAMANCA**

CONSORCIO RESTAURO SJD Interventoría

CONSORCIO INTERESTAURO
NIT: **901.619.927-9**
Representante legal: **ARQ. MAX OJEDA GÓMEZ**

COMPLEJO HOSPITALARIO SAN JUAN DE DIOS

CARRERA 10 # 1-59 SUR

Contrato Número 3019 de 2022 - Grupo 1

Realizar los estudios técnicos y proyectos de restauración de los Edificios Inmunológico, San Roque y San Jorge los cuales hacen parte del Complejo Hospitalario San Juan de Dios de Bogotá

DESARROLLO

Director:
ARQ. RAFAEL RINCÓN
M.P. 8019 CND

Coordinación:
ARQ. GINA MILENA MAYORGA
M.P. A24012012-1022359016

Especialista:
ING. JENNY PAOLA TORRES
M.P.

Elaboró:
ALEXANDRA POLANCO

APROBACIONES

Director Interventoría:
MAX OJEDA GOMEZ
M.P. 23700-00795

Especialista interventoría:

Coordinador Interventoría:
ARQ. ANDRÉS BOTERO
M.P. A1012011-1020730624

Revisor externo:

ESPACIO PARA SELLO MINISTERIO DE CULTURA

Supervisión Ministerio: **CARLOS AMEZQUITA**
Apoyo Supervisión Ministerio: **CLAUDIA JIMÉNEZ**

CONTIENE

SAN ROQUE


RUTA_DE_EVACUACIÓN_SEGUNDO_NIVEL


Fecha: **31/01/2024**
Escala: **Como se indica**

CHSJD_SR_SH_ SH102


Versión: **V-01** No. Plano: **SH102** de: **04**

Especialidad: **SEGURIDAD HUMANA** Archivo: **Z:\CHSJD\ARQ\CHSJD_SR_ARQ_18_Arquitectura.rvt**

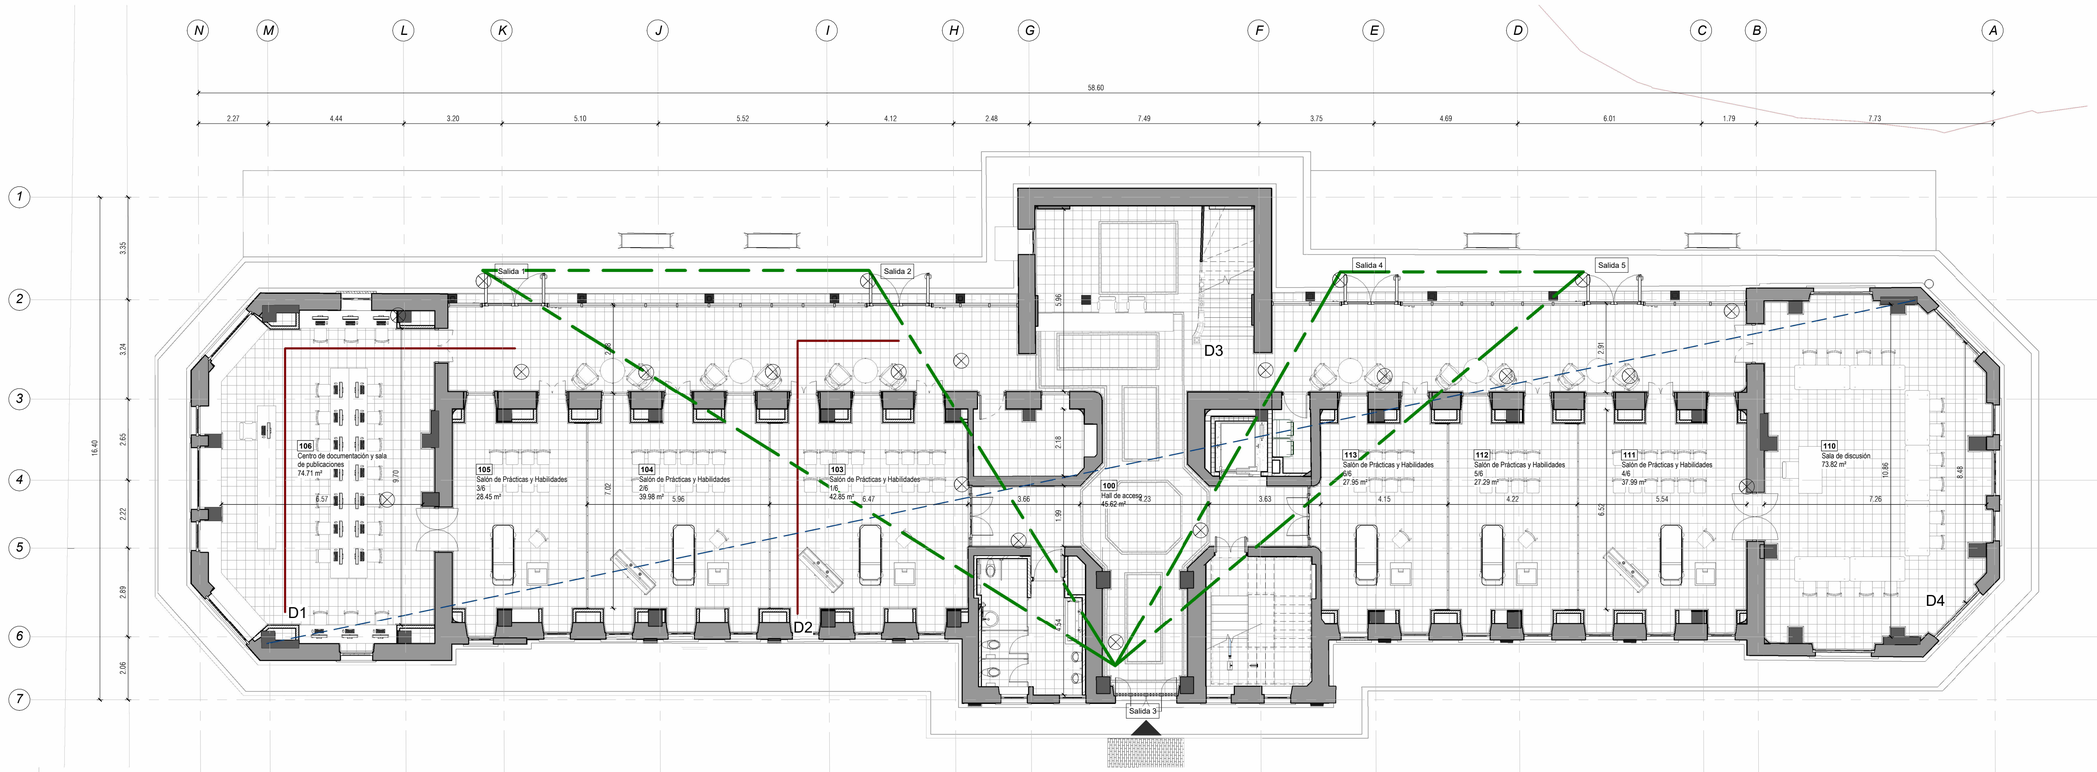

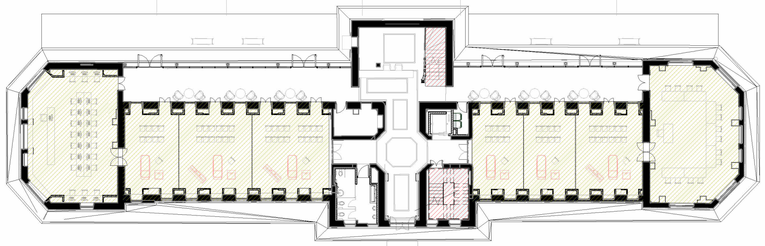

2 ESQUEMA UBICACIÓN DE SALIDAS PISO 1
Esc: **1 : 250**

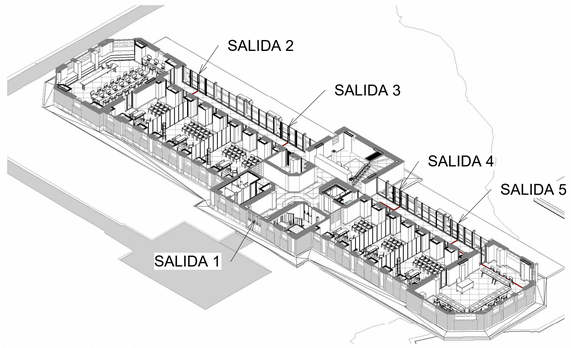

3 ISOMETRIA PISO 1 SALIDAS DE EMERGENCIA
Esc:

NOMBRES DE ESPACIOS Y ÁREAS

Número	Nombre	Área
100	Hall de acceso	45.62 m²
101	Cuarto eléctrico, UPS, Rack	8.57 m²
102	Baño hombres	12.98 m²
103	Salón de Prácticas y Habilidades 1/6	42.85 m²
104	Salón de Prácticas y Habilidades 2/6	39.98 m²
105	Salón de Prácticas y Habilidades 3/6	28.45 m²
106	Centro de documentación y sala de publicaciones	74.71 m²
107	Galería Sur	51.15 m²
108	Recepción	35.75 m²
109	Galería Norte	44.54 m²
110	Sala de discusión	73.82 m²
111	Salón de Prácticas y Habilidades 4/6	37.99 m²
112	Salón de Prácticas y Habilidades 5/6	27.29 m²
113	Salón de Prácticas y Habilidades 6/6	27.95 m²
114	Basuras	2.82 m²
115	Escalera original	21.43 m²
116	Escalera de emergencia	14.63 m²
117	Ascensor	2.79 m²
Total general: 18		593.33 m²

LÍNEAS DE EMERGENCIA

Línea Única de emergencia	123
Bomberos	119
Cruz Roja	132
Línea Púrpura	01 8000 11 21 37
Línea Psicoactiva o Línea SPA	01 8000 11 21 37
Línea Para Niños, Niñas y Adolecentes	106
Gaula Policia Antisecuestro y Antiextorsión	165
Gaula Ejército	147
Defensa Civil	144
Bogotá	195
Acueducto	116
Codensa	115
Línea Antiterrorista	01 8000 91 96 21 01 8000 12 76 27
Policía Ambiental y Ecológica	5159000 Ext. 56182
Policía de Tránsito y Transporte	#767
Fiscalía General de la Nación	01 8000 91 97 48

DISTANCIAS ENTRE LAS SALIDAS

1 - 2	Piso 1	12.54
2 - 3	Piso 1	20.82
1 - 3	Piso 1	32.89 Cumple
3 - 4	Piso 1	19.47
4 - 5	Piso 1	7.89
3 - 5	Piso 1	27.97 Cumple
6 - 7	Piso 2	12.61

DISTANCIAS DE RECORRIDOS

D 1	17.50
D 2	13.37
D 3	7.4
D 4	20.88
D 5	48.38
D 6	38.09
Diagonal Piso 1	54.95
Diagonal Piso 2	55.01

TABLA ANCHOS DE SALIDAS PARA PRIMER PISO

NIVEL	DESIGNACIÓN DE SALIDA	ESPACIO		ÁREA ÚTIL (m2)	AREA NETA OCUPANTE (m2) metodo a	AREA NETA OCUPANTE (m2) metodo b (1,8 factor)	NOMENCLATURA GRUPO DE OCUPACIÓN		OCUPACIÓN (Personas)	CARGA TOTAL DE LA SALIDA	NORMA - ANCHOS MÍNIMOS (mm)				CORREDORES Y PUERTAS		ESCALERAS	
											X(mm)	A(mm)	Y(mm)	B(mm)	ANCHO MÍNIMO SALIDA (mm)	ANCHO PROPUESTO SALIDA (mm)	ANCHO MÍNIMO (mm)	ANCHO PROPUESTO (mm)
PRIMER PISO	SALIDA 1 (poner cod puerta)	106	Centro de Documentacion y sala publicaciones	73,6	4,6	40,9	I3	INSTITUCIONAL EDUCACION	16	98	13	208	15	240	900	1280	1200	NO APLICA
	SALIDA 2	110	Publicaciones sala de discusión	75,84	4,7	42,1	I3	INSTITUCIONAL EDUCACION	16		13	208	15	240	900	1280	1200	
	SALIDA 3	103	Salon de practicas y habilidades 1/6	41,19	4,6	22,9	I3	INSTITUCIONAL EDUCACION	9	158	13	117	15	135	900	2060	1200	
	SALIDA 4	104	Salón de prácticas y habilidades 2/6	41,3	4,6	22,9	I3	INSTITUCIONAL EDUCACION	9	154	13	117	15	135	900	2000	1200	
	SALIDA 5	105	Salón de prácticas y habilidades 3/6	31,81	4,5	17,7	I3	INSTITUCIONAL EDUCACION	7	153	13	91	15	105	900	1990	1200	
	SALIDA 6	111	Salon de practicas y habilidades 4/6	37,89	4,7	21,1	I3	INSTITUCIONAL EDUCACION	8	153	13	104	15	120	900	1990	1200	
	SALIDA 7	112	Salón de prácticas y habilidades 5/6	27,49	4,6	15,3	I3	INSTITUCIONAL EDUCACION	6		13	78	15	90	900	1990	1200	
	SALIDA 8	113	Salón de prácticas y habiidades 6/6	30,05	4,3	16,7	I3	INSTITUCIONAL EDUCACION	7		13	91	15	105	900	1980	1200	
	SUBTOTAL				36,7	199,5			**78**	**717**		0		0				

CONVENCIONES

- Líneas de Distancias de Recorridos
- Líneas de Distancias de Diagonales
- Líneas de Distancias entre Salidas
- Indicador de Puerta

ETIQUETA DE ESPACIO

- 000 — Número de Espacio
- Xxxx Xxxx — Nombre de Espacio
- 00.00 m² — Área de Espacio



MINISTERIO DE CULTURA

MINISTERIO DE CULTURA
DIRECCIÓN DE PATRIMONIO Y MEMORIA

CONSORCIO CONURMA – RINCÓN - LÓPEZ
NIT. 901615033-1

CONSORCIO CONURMA RINCÓN LÓPEZ
NIT: **90161533**
Representante legal: **ING JORGE ALBERTO SALAMANCA**

CONSORCIO RESTAURO SJD Interventoría

CONSORCIO INTERESTAURO
NIT: **901.619.927-9**
Representante legal: **ARQ. MAX OJEDA GÓMEZ**

COMPLEJO HOSPITALARIO SAN JUAN DE DIOS
CARRERA 10 # 1-59 SUR
Contrato Número 3019 de 2022 - Grupo 1
Realizar los estudios técnicos y proyectos de restauración de los Edificios Inmunológico, San Roque y San Jorge los cuales hacen parte del Complejo Hospitalario San Juan de Dios de Bogotá

DESARROLLO

Director: **ARQ. RAFAEL RINCÓN** M.P. 8019 CND
Coordinación: **ARQ. GINA MILENA MAYORGA** M.P. A24012012-1022359016
Especialista: **ING. JENNY PAOLA TORRES** M.P.
Elaboró: **ALEXANDRA POLANCO**

APROBACIONES

Director Interventoría: **MAX OJEDA GÓMEZ** M.P. 25700-00739
Coordinación Interventoría: **ARQ. ANDRES BOTERO** M.P. A1012011-1020730624
Especialista interventoría:
Revisor externo:

ESPACIO PARA SELLO MINISTERIO DE CULTURA

Supervisión Ministerio: **CARLOS AMEZQUITA**
Apoyo Supervisión Ministerio: **CLAUDIA JIMÉNEZ**

CONTIENE


SAN ROQUE

DISTANCIAS_ENTRE_SALIDAS_PRIMER_NIVEL


Fecha: **31/01/2024**
Escala: **Como se indica**

CHSJD_SR_SH_ SH103

Versión: **V-01** No. Plano: **SH103** de: **04**
Especialidad: **SEGURIDAD HUMANA** Archivo: **Z:\CHSJD\ARQ\CHSJD_SR_ARQ_18_Arquitectura.rvt**

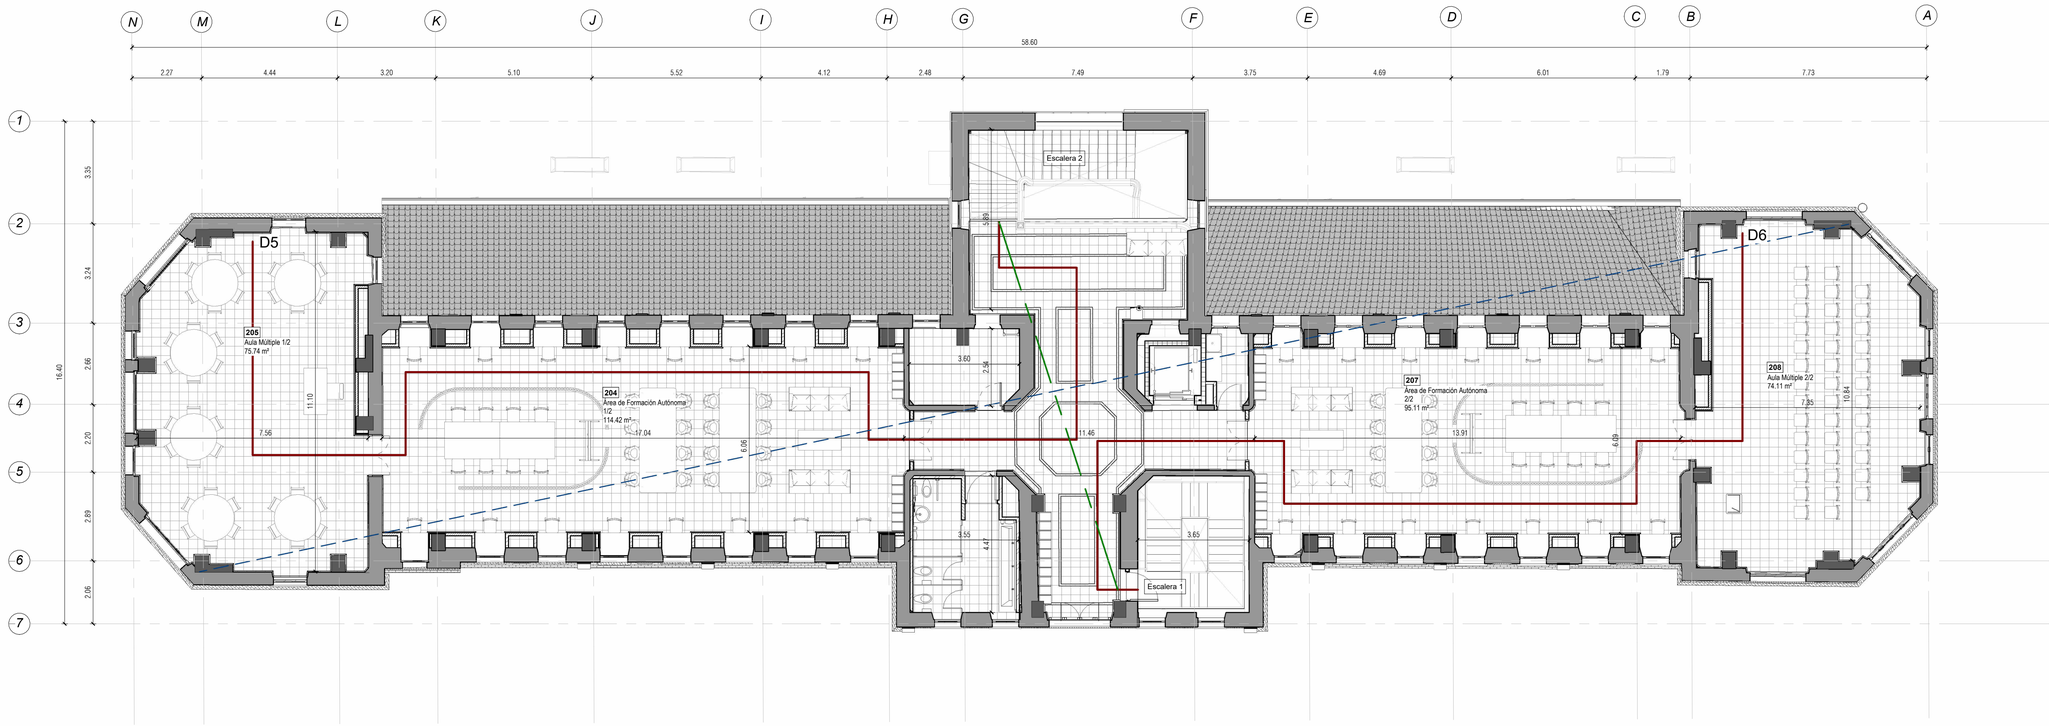

1 PLANTA DE DISTANCIAS ENTRE LAS SALIDAS PISO 2
Esc: 1 : 100

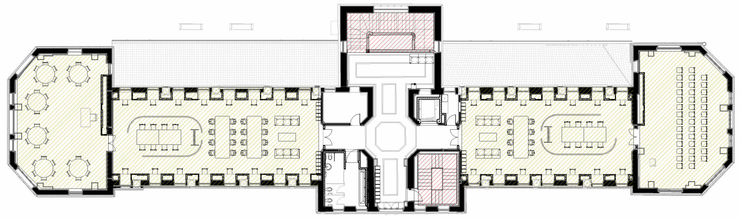


GRUPO DE OCUPACIÓN PRINCIPAL

GRUPO PRINICPAL: Institucional
SUBGRUPO: Educación (I-3) Según NSR-10 Tabla K.2.6-3

PUNTOS FIJOS

CARGA DE OCUPACIÓN TOTAL: 479 PERSONAS
SALIDAS REQUERIDAS : 5
SALIDAS PROPUESTAS : 5

2 ESQUEMA UBICACION DE SALIDAS PISO 2
Esc: 1 : 250

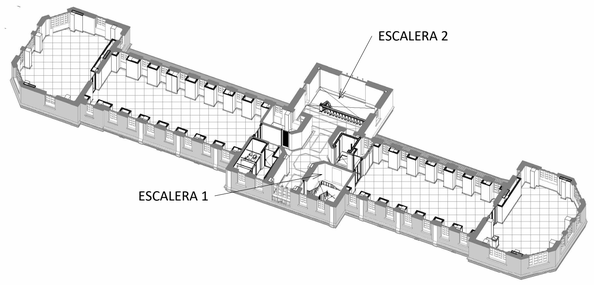

3 ISOMETRIA PISO 2 SALIDAS DE EMERGECIA
Esc:

TABLA ANCHOS DE SALIDAS PARA SEGUNDO PISO

NIVEL	DESIGNACIÓN DE SALIDA	ESPACIO		ÁREA ÚTIL (m2)	AREA NETA OCUPANTE (m2) metodo a	AREA NETA OCUPANTE (m2) metodo b (1,8 factor)	NOMENCLATURA GRUPO DE OCUPACIÓN		OCUPACIÓN (Personas)	CARGA TOTAL DE LA SALIDA	NORMA - ANCHOS MÍNIMOS (mm)				CORREDORES Y PUERTAS		ESCALERAS	
											X(mm)	A(mm)	Y(mm)	B(mm)	ANCHO MÍNIMO SALIDA (mm)	ANCHO PROPUESTO SALIDA (mm)	ANCHO MÍNIMO (mm)	ANCHO PROPUESTO (mm)
SEGUNDO PISO	SALIDA 1	206	Aula magana 1/2	78,21	4,60	43,5	I3	INSTITUCIONAL EDUCACION	17	92,3	13	221	15	90	900	1200	1200	1200
	SALIDA 2	209	Aula magana 2/2	77,08	4,53	42,8	I3	INSTITUCIONAL EDUCACION	17	92,3	13	221	15	105	900	1200	1200	1200
	SALIDA 3	205	Area de formación...	115,28	4,61	64,0	I3	INSTITUCIONAL EDUCACION	25	92,3	13	325	15	1170	900	1200	1200	1200
	SALIDA 4	208	Area de formacion...	95,88	4,57	53,3	I3	INSTITUCIONAL EDUCACION	21	92,3	13	273	15	0	1200	1200	1200	1200
	SUBTOTAL				**18,31**	**203,6**			**80**	**369,2**		0						

NOTA: Los valores correspondientes a la nomenclatura de grupos de ocupación y área neta de piso en m2, fueron extraídos de la tabla K.3.3.1 índice de ocupación, incluida dentro del documento denominado " modificaciones técnicas y científicas del Reglamento Colombiano de Construcción Sismo Resistente NSR 10. (expedido por el decreto No 926 del 10 de marzo de 2020)

K.3.3.1.2 — La carga de ocupación debe determinarse por el mayor de los dos valores siguientes:
(a) Número real de ocupantes para los cuales este diseñado, según el caso, cada espacio, piso o edificación.
(b) El número resultante de dividir el área del espacio, piso o edificación, por el índice de ocupación previsto en el numeral K.3.3.2, para los Grupos de Ocupación especificados, excepto para áreas con asientos fijos, caso en el cual la carga de ocupación debe ser igual al número de asientos contenidos.

K.3.3.2.3 — Cuando haya baños, cuartos de aseo y de almacenamiento, espacios de entrada y espacios similares ocupados al mismo tiempo con otros espacios del mismo piso de una edificación, su carga de ocupación puede omitirse en los cálculos de lo que corresponde al piso en el cual aquellos cuartos están localizados.

NOMBRES DE LOS ESPACIOS ...

Número	Nombre	Área
200	Hall de acceso	57.20 m²
201	Área de lockers	10.94 m²
202	Baño mujeres	13.49 m²
203	Cuarto de Cómputo	8.59 m²
204	Área de Formación Autónoma 1/2	114.42 m²
205	Aula Múltiple 1/2	75.74 m²
206	Aseo	3.19 m²
207	Área de Formación Autónoma 2/2	95.11 m²
208	Aula Múltiple 2/2	74.11 m²
Total general: 9		452.78 m²

LÍNEAS DE EMERGENCIA

Línea Única de emergencia	123
Bomberos	119
Cruz Roja	132
Línea Púrpura	01 8000 11 21 37
Línea Psicoactiva o Línea SPA	01 8000 11 21 37
Línea Para Niños, Niñas y Adolecentes	106
Gaula Policia Antisecuestro y Antiextorsión	165
Gaula Ejército	147
Defensa Civil	144
Bogotá	195
Acueducto	116
Codensa	115
Línea Antiterrorista	01 8000 91 96 21 01 8000 12 76 27
Policia Ambiental y Ecológica	5159000 Ext. 56182
Policia de Tránsito y Transporte	#767
Fiscalia General de la Nación	01 8000 91 97 48

DISTANCIAS ENTRE LAS SALIDAS

1 - 2	Piso 1	12.54
2 - 3	Piso 1	20.82
1 - 3	Piso 1	32.89 Cumple
3 - 4	Piso 1	19.47
4 - 5	Piso 1	7.89
3 - 5	Piso 1	27.97 Cumple
6 - 7	Piso 2	12.61

DISTANCIAS DE RECORRIDOS

D 1	17.50
D 2	13.37
D 3	7.4
D 4	20.88
D 5	48.38
D 6	38.09
Diagonal Piso 1	54.95
Diagonal Piso 2	55.01

CONVENCIONES

- Líneas de Distancias de Recorridos
- Líneas de Distancias de Diagonales
- Líneas de Distancias entre Salidas
- Indicador de Puerta

ETIQUETA DE ESPACIO

000	Número de Espacio
Xxxx Xxxx	Nombre de Espacio
00.00 m²	Área de Espacio



MINISTERIO DE CULTURA

MINISTERIO DE CULTURA
DIRECCIÓN DE PATRIMONIO Y MEMORIA

CONSORCIO CONURMA – RINCÓN - LÓPEZ
NIT. 901615033-1

CONSORCIO CONURMA RINCÓN LÓPEZ
NIT: **90161533**
Representante legal: **ING JORGE ALBERTO SALAMANCA**

CONSORCIO RESTAURO SJD Interventoría

CONSORCIO INTERESTAURO
NIT: **901.619.927-9**
Representante legal: **ARQ. MAX OJEDA GÓMEZ**

COMPLEJO HOSPITALARIO SAN JUAN DE DIOS

CARRERA 10 # 1-59 SUR

Contrato Número 3019 de 2022 - Grupo 1

Realizar los estudios técnicos y proyectos de restauración de los Edificios Inmunológico, San Roque y San Jorge los cuales hacen parte del Complejo Hospitalario San Juan de Dios de Bogotá

DESARROLLO

Director:
ARQ. RAFAEL RINCÓN
M.P. 8019 CND

Coordinación:
ARQ. GINA MILENA MAYORGA
M.P. A24012012-1022359016

Especialista:
ING. JENNY PAOLA TORRES
M.P.

Elaboró:
ALEXANDRA POLANCO

APROBACIONES

Director Interventoría:
MAX OJEDA GÓMEZ
M.P. 25700-00739

Coordinación Interventoría:
ARQ. ANDRES BOTERO
M.P. A1012011-1020730624

Especialista interventoría:

Revisor externo:

ESPACIO PARA SELLO MINISTERIO DE CULTURA

Supervisión Ministerio: **CARLOS AMEZQUITA**
Apoyo Supervisión Ministerio: **CLAUDIA JIMÉNEZ**

CONTIENE

SAN ROQUE

DISTANCIAS_ENTRE_SALIDAS_SEGUNDO_NIVEL

Fecha: **31/01/2024**
Escala: **Como se indica**

CHSJD_SR_SH_ SH104

Versión: **V-01** No. Plano: **SH104** de: **04**

Especialidad: **SEGURIDAD HUMANA** Archivo: **Z:\CHSJD\ARQ\CHSJD_SR_ARQ_18_Arquitectura.rvt**