

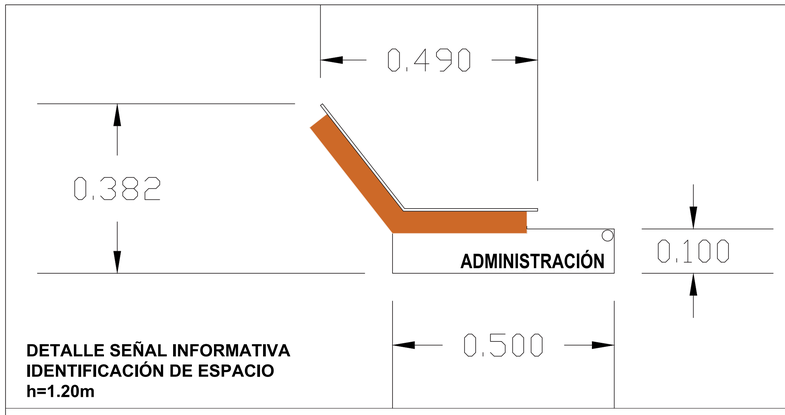



DETALLE SEÑAL INFORMATIVA
IDENTIFICACIÓN DE ESPACIO
h=1.20m

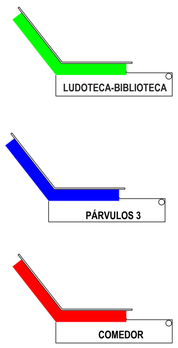

DETALLE SEÑAL INFORMATIVA
IDENTIFICACIÓN D ESPACIO-ESQUEMA DE COLORES
h=1.20m

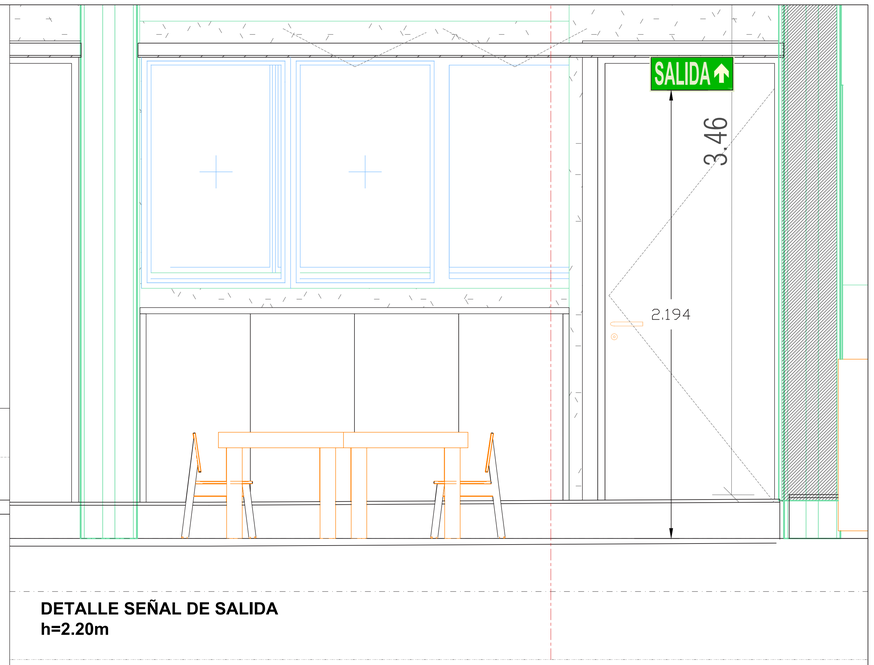

DETALLE SEÑAL DE SALIDA
h=2.20m

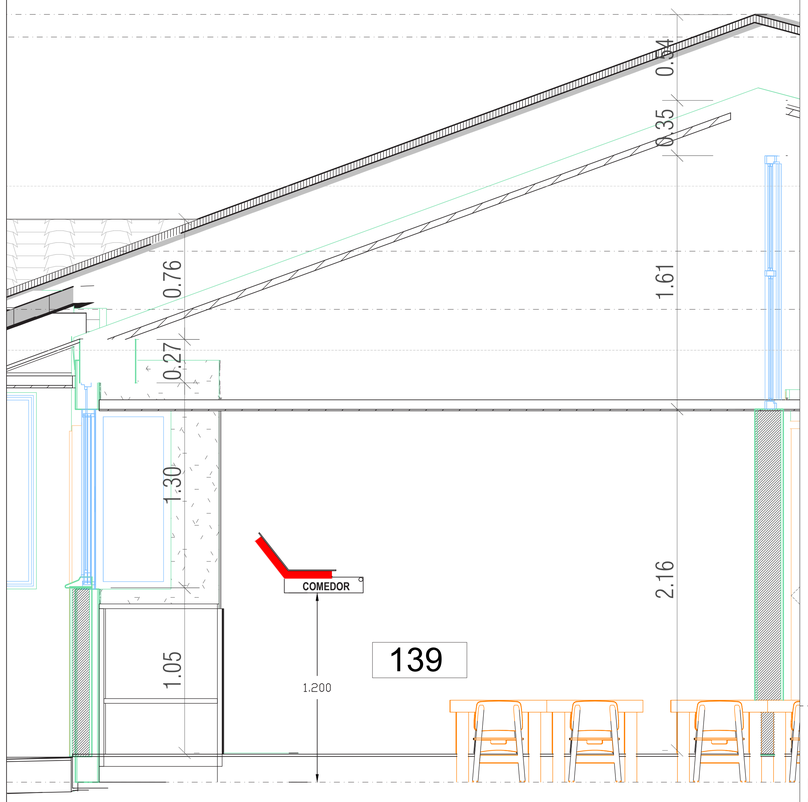

DETALLE SEÑAL INFORMATIVA
IDENTIFICACIÓN DE ESPACIO
h=1.20m

DETALLE SEÑAL INFORMATIVA
IDENTIFICACIÓN D EESPACIO
h=1.20m

DETALLE SEÑAL DE EMERGENCIA
h=1.20m

MINISTERIO DE CULTURA

MINISTERIO DE CULTURA
DIRECCIÓN DE PATRIMONIO Y MEMORIA

CONSORCIO CONURMA – RINCÓN - LÓPEZ NIT. 901615033-1

CONSORCIO CONURMA RINCÓN LÓPEZ
NIT: **90161533**
Representante legal: **ING JORGE ALBERTO SALAMANCA**

CONSORCIO RESTAURO SJD Interventoría

CONSORCIO INTERESTAURO
NIT: **901.619.927-9**
Representante legal: **ARQ. MAX OJEDA GÓMEZ**

COMPLEJO HOSPITALARIO SAN JUAN DE DIOS

CARRERA 10 # 1-59 SUR

Contrato Número 3020 de 2022 - Grupo 2

Realizar los estudios técnicos y proyectos de restauración de los Edificios Capilla - Convento y Jardín Infantil los cuales hacen parte del Complejo Hospitalario San Juan de Dios de Bogotá

DESARROLLO

Director: **ARQ. ROBERTO LÓPEZ SÁNCHEZ**
M.P. 25700-38836

Coordinación: **ARQ. MERY GONZÁLEZ TERÁN**
M.P. 257006740 3CND

Especialista: **LUIS GUILLERMO RAMIREZ**
M.P. A25242000-80472385 CND

Elaboró:

APROBACIONES

Director interventoría: **JUAN DIEGO GUTIERRO**
M.P. 25700-38884 CND

Coordinación interventoría: **MANUELA GIRALDO CANO**
M.P. A25802008-42136046

Especialista interventoría:

Revisor externo:

ESPACIO PARA SELLO MINISTERIO DE CULTURA

Supervisión Ministerio: **CARLOS AMEZQUITA**
Apoyo Supervisión Ministerio: **CLAUDIA JIMÉNEZ**

CONTIENE

JARDÍN INFANTIL

PLANTAS

Fecha: **31/01/2024**
Escala: **1:100**
Especialidad: **SEÑALZACIÓN INF**

CHSJD_JI_SEG_01

Versión: **V02** No. Plano **01** **00**

C:\Users\GABRIEL GARCIA\Desktop\TRABAJO ARQ. LUIS GUILLERMO\H. JUAN DE DIOS\CHSJD_JI_SEG_01_Edicio.rvt