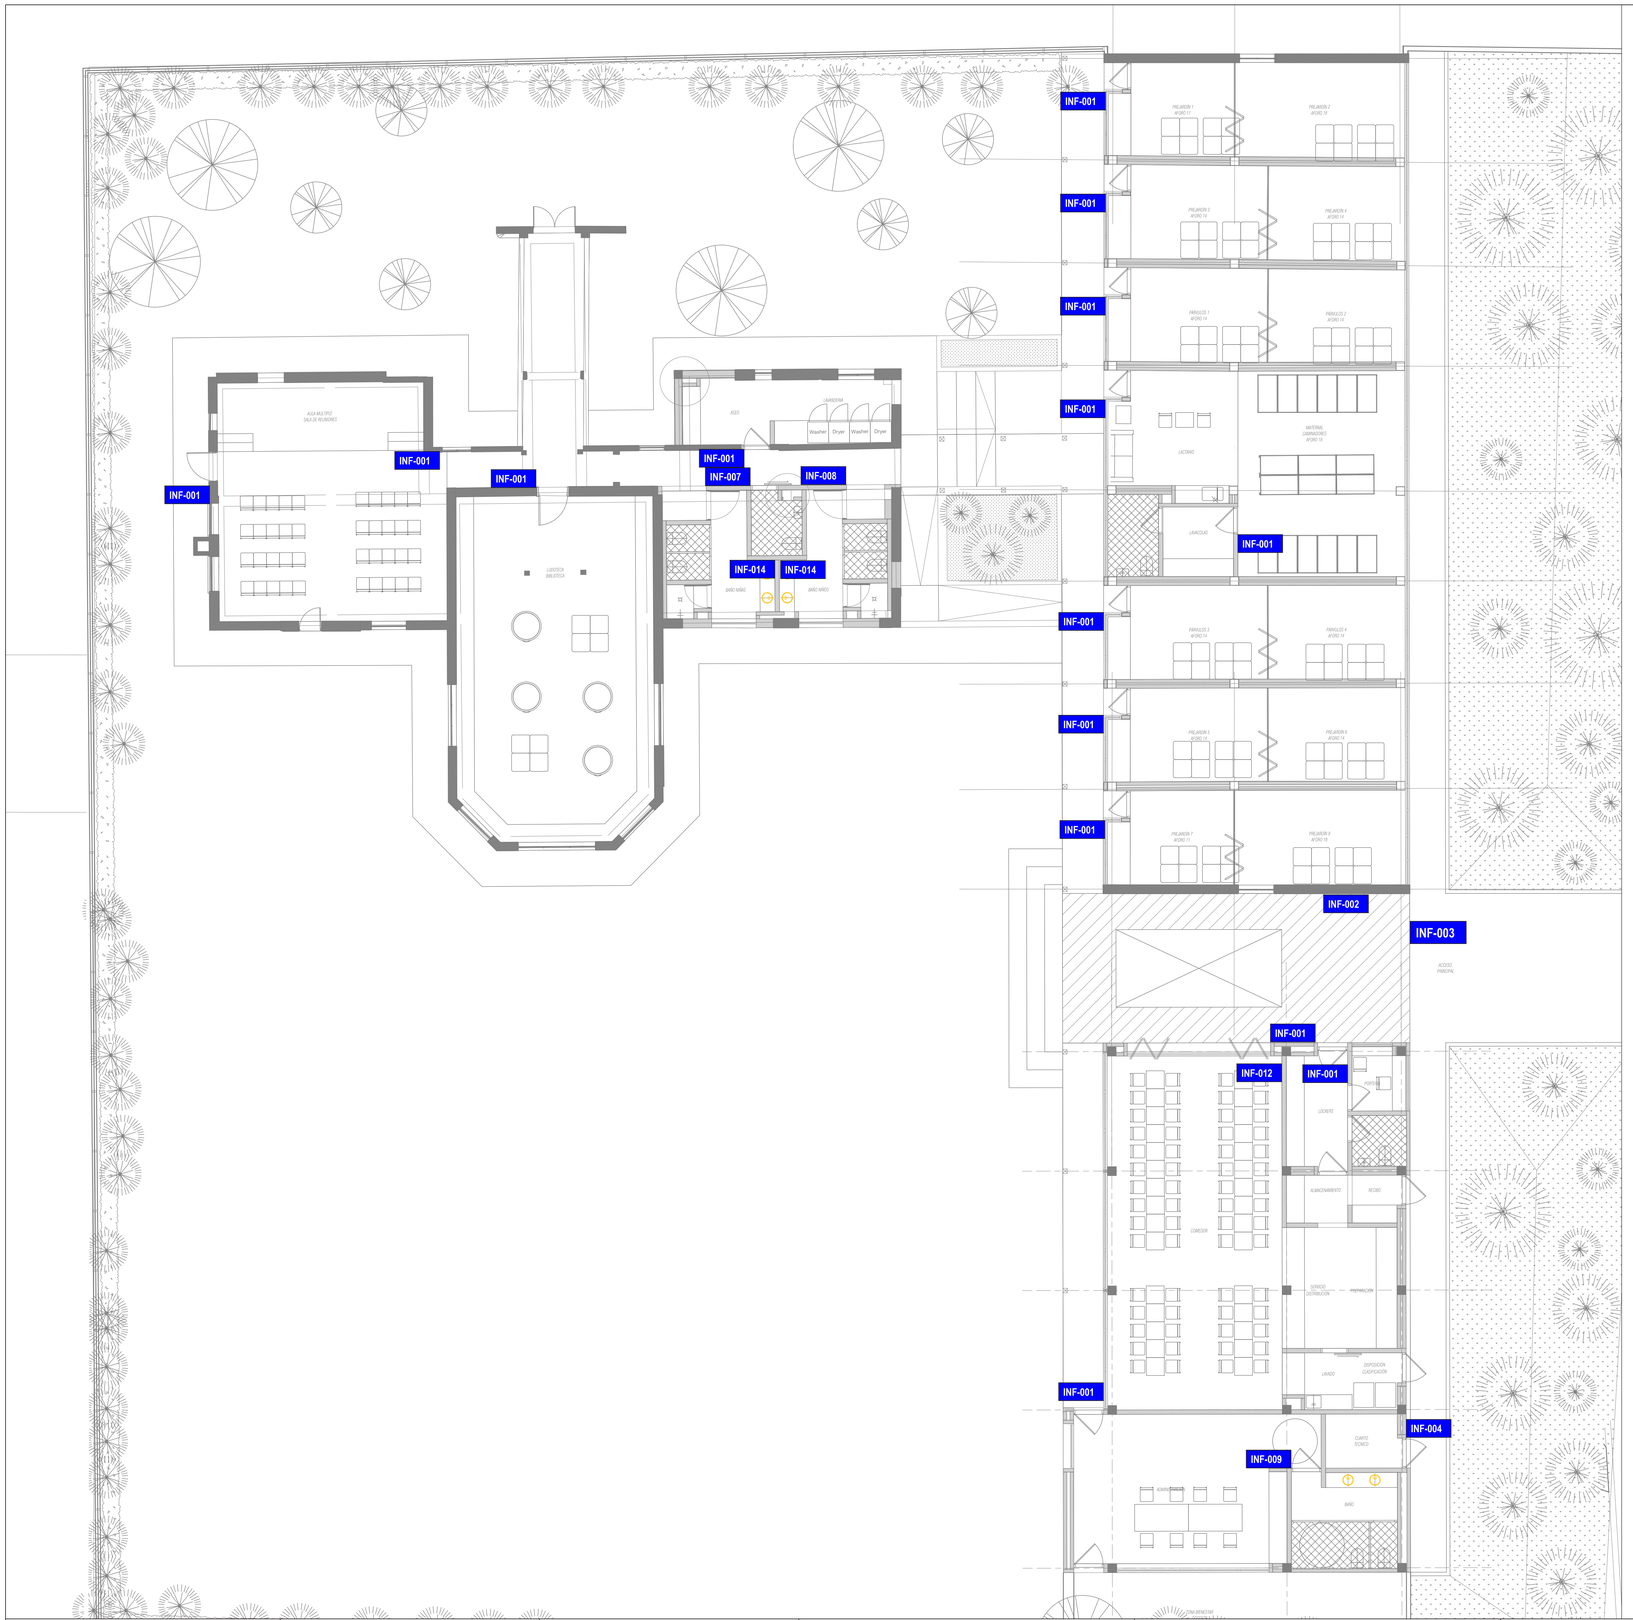


INF-001	
INF-002	
INF-003	
INF-004	
INF-005	
INF-006	
INF-007	
INF-008	
INF-009	
INF-010	
INF-011	
INF-012	
INF-013	
INF-014	
INF-015	
INF-016	
INF-017	
INF-018	
INF-019	

NOTAS GENERALES A LA SEÑALIZACIÓN DE EVACUACIÓN
PROYECTO COMPLEJO HOSPITALARIO SAN JUAN DE DIOS
EDIFICIO JARDÍN INFANTIL

1. LAS SEÑALES FOTOLUMINISCENTES, DEBERÁN ESTAR UBICADAS CERCA DE UNA FUENTE DE LUZ PERMANENTE O DE EMERGENCIA CON EL FIN DE GARANTIZAR LA ACTIVACIÓN DE SU CARGA
2. LOS SÍMBOLOS DE LAS SEÑALES, PUEDEN LLEGAR A SER MODIFICADOS ÚNICAMENTE DE ACUERDO A LOS LINEAMIENTOS DE LA NTC. 1461, LA NFPA 170 Y LA ISO/TC 175. PARA LA DEFINICIÓN DE ALTURAS DE MONTAJE SE TIENE DE REFERENCIA LA NORMA UNE 23033-1:2019
3. LA SEÑALIZACIÓN INFORMATIVA SOBRE MURO, SE INSTALA TODA A 1.20m DE ALTURA SOBRE EL NIVEL DE PISO
4. L ÁREA DE LAS SEÑALES DE EVACUACIÓN SE DETERMINAN DE ACUERDO A LA DISTANCIA DE OBSERVACIÓN, LA ALTURA DE MONTAJE Y A LAS CARACTERÍTICAS DEL ESPACIO DONDE SE UBICA, EN REFERENCIA ALAS RUTAS DE EVACUACIÓN DETERMINADAS
5. LAS IMAGENES CORPORATIVAS ESTAN PERMITADAS, SIEMPRE Y CUANDO NO INFLUYA EN LA LECTURA DE LA SEÑAL, ESTA IMAGEN PUEDE ADICIONARSE HASTA UN 10% DEL ÁREA DE LA MISMA.
6. TODAS LAS SEÑALES CONTIENEN LA PALABRA SALIDA Y/O UNA INDICACIÓN DE DIRECCIÓN BASADA EN UN PICTOGRAMA "FLECHA".
7. TODAS LAS SEÑALES YA SEAN DESCOLGADAS O ADOSADAS A MURO, DEBEN TENER UNA BASE RÍGIDA DE POLICARBONATO, ACRÍLICO, ALUMINIO O SIMILAR, CON SUBESTRUCTURA DE SER NECESARIO, QUE RESISTA EL PANDEO Y PROTEJA LA SUPERFICIE DE LA SEÑAL DE DEFORMACIONES. EN EL DISEÑO SE DEFINEN BASES RÍGIDAS EN ACRÍLICO DE 5mm DE ESPESOR
8. LA SEÑAL DEBERÁ ESTAR CUBIERTA CON FONDO VERDE REGLAMENTARIO Y CONJUNTO PICTOGRAMA/LETRA/FLECHA EN BLANCO EN PROPORCIÓN 50-50%. ACABADO PINTURA O VINILO FOTOLUMINISCENTE DURACIÓN DEL EFECTO, MÍNIMO 180min
9. LA DIMENSIÓN DE LAS LETRAS DE SEÑAL SE DETERMINAN IGUALMENTE DE ACUERDO A LA DISTANCIA DEL OBSERVADOR. PARA EL PROYECTO SE ESTABLECE LA ALTURA DE LAS LETRAS PARA ALTURA DE SEÑAL DE 20cm, EN 10cm, Y PARA ALTURA DE SEÑAL DE 40cm, EN 20cm.
10. PARA MAYOR DURABILIDAD, SE RECOMIENDA QUE LAS SEÑALES FOTOLUMINSCENTES SEAN PREFERIBLEMENTE DE TIPO IMPRESIÓN DIGITAL O PINTURA CON PIGMENTOS FOTOLUMINISCENTES Y PROTECCIÓN UV.
11. LAS SEÑALES FOTOLUMINISCENTES DEBERÁN TENER UNA DURACIÓN MEDIA DE 3h CON ILUMINANCIAS PROMEDIO DE 50lx SOBRE LA SUPERFICIE DE LA SEÑAL
12. LAS SEÑALES AUTOILUMINADAS REQUIEREN CONEXIÓN A LA RED ELÉCTRICA NORMAL (CARGA) Y DE EMERGENCIA SEGÚN RECOMENDACIONES DEL FABRICANTE
13. LAS SEÑALES AUTOILUMINADAS REQUIEREN UNA AUTONOMÍA MÍNIMA DE 90min
14. TODOS LOS BORDES DE PASOS DE ESCALERAS INCLUYENDO DESCANSOS, ESTÁN ESPECÍFICADOS CON BANDA ANTIDESLIZANTE TIPO MINERAL FUNDIDO ANCHO 2cm CADA UNA Y BANDA FOTOLUMINISCENTE DE ANCHO=1cm EN EL MEDIO, CUBIERTA CON RESINA EPÓXICA. ANCHO TOTAL 5cm
15. LAS BANDAS ANTIDESLIZANTES Y FOTOLUMINISCENTES DE LAS ESCALERAS SE INSTALAN CON LA TÉCNICA DE MINERAL FUNDIDO (DOS BANDAS DE 2cm) SEPARADAS POR BANDA FOTOLUMINISCENTE Y RESINA.
16. LAS SEÑALES PODTÁCTILES SE INSTALAN EN PISO, CON GUIAS PODOTÁCTILES LONGITUDINALES AL RECORRIDO Y CAMBIOS DE TEXTURA EN CAMBIOS DE DIRECCIÓN Y/O ACCESOS A ÁREAS

MINISTERIO DE CULTURA

MINISTERIO DE CULTURA
DIRECCIÓN DE PATRIMONIO Y MEMORIA

CONSORCIO CONURMA – RINCÓN - LÓPEZ NIT. 901615033-1

CONSORCIO CONURMA RINCÓN LÓPEZ
NIT: **90161533**
Representante legal: **ING JORGE ALBERTO SALAMANCA**

CONSORCIO RESTAURO SJD Interventoría

CONSORCIO INTERESTAURO
NIT: **901.619.927-9**
Representante legal: **ARQ. MAX OJEDA GÓMEZ**

COMPLEJO HOSPITALARIO SAN JUAN DE DIOS

CARRERA 10 # 1-59 SUR

Contrato Número 3020 de 2022 - Grupo 2

Realizar los estudios técnicos y proyectos de restauración de los Edificios Capilla - Convento y Jardín Infantil los cuales hacen parte del Complejo Hospitalario San Juan de Dios de Bogotá

DESARROLLO

Director: **ARQ. ROBERTO LÓPEZ SÁNCHEZ**
M.P. 25700-38836

Coordinación: **ARQ. MERY GONZÁLEZ TERÁN**
M.P. 257006743CND

Especialista: **LUIS GUILLERMO RAMIREZ**
M.P. A25242000-80472385 CND

Elaboró:

APROBACIONES

Director interventoría: **JUAN DIEGO QUIÑERO**
M.P. 2570[illegible]384 CND

Coordinación interventoría: **MANUELA GIRALDO CANO**
M.P. A25802008-42136046

Especialista interventoría:

Revisor externo:

ESPACIO PARA SELLO MINISTERIO DE CULTURA

Supervisión Ministerio: **CARLOS AMEZQUITA**
Apoyo Supervisión Ministerio: **CLAUDIA JIMÉNEZ**

CONTIENE

JARDÍN INFANTIL

PLANTA PISO 1

Fecha: **31/01/2024**
Escala: **1:100**

CHSJD_JI_SEG_01

Versión: **V02** No. Plano **01** **00**

Especialidad: **SEÑALZACIÓN INF**

I:\Users\GABRIEL GARCIA\Desktop\TRABAJO ARQ. LUIS GUILLERMO\H. JUAN DE DIOS\CHSJD_JI_SEG_01.Rvt



CONVENCIONES

SEÑAL	SIMB	ESPECIFICACIÓN
SALIDA		SEÑAL SALIDA RETROILUMINADA 20X30 DIS:10m, h:2.20m
SALIDA		SEÑAL SALIDA FOTOLUMINISCENTE
SALIDA		SEÑAL SALIDA A LA IZQUIERDA
SALIDA		SEÑAL SALIDA A LA DERECHA
		SEÑAL FOTOLUMINISCENTE DIRECCION SALIDA EN ESCALERA 15X15. h:0.30m DIS:8m
		BANDA FOTOLUMINISCENTE EN ESCALONES
		AREA ABIERTA APTA PARA PROVEER ESPACIO SEGURO PARA LA EVACUACION - PUNTO DE ENCUENTRO
#		SEÑAL NUMERO DE PISO 60X40 FOTOLUMINISCENTE h: 2.00m Dis: 20 m

TIPO DE MONTAJE

	DESCOLGADA
	ADOSADO A MURO EN CUALQUIER DIRECCIÓN
	BANDERIN ADOSADO A ESTANTERIA A MURO
	EN PISO
	SEÑAL EN POSTE 2M. 60X40 REFLECTIVA TIPO EXTERIOR
	SEÑAL PUESTA ESPALDA CON ESPALDA.

SEM-001	
SEM-002	
SEM-003	
SEM-004	
SEM-005	
SEM-006	
SEM-007	
SEM-008	
SEM-009	
SEM-010	
SEM-011	
SEM-012	
SEM-013	
SEM-014	
SEM-015	
SEM-016	
SEM-017	
SEM-018	
SEM-019	

SEG-001	
SEG-002	
SEG-003	
SEG-004	
SEG-005	
SEG-006	
SEG-007	
SEG-008	
SEG-009	
SEG-010	
SEG-011	
SEG-012	
SEG-013	
SEG-014	
SEG-015	
SEG-016	
SEG-017	
SEG-018	
SEG-019	

NOTAS GENERALES A LA SEÑALIZACIÓN DE EVACUACIÓN
PROYECTO COMPLEJO HOSPITALARIO SAN JUAN DE DIOS
EDIFICIO JARDÍN INFANTIL

1. LAS SEÑALES FOTOLUMINISCENTES, DEBERÁN ESTAR UBICADAS CERCA DE UNA FUENTE DE LUZ PERMANENTE O DE EMERGENCIA CON EL FIN DE GARANTIZAR LA ACTIVACIÓN DE SU CARGA
2. LOS SÍMBOLOS DE LAS SEÑALES, PUEDEN LLEGAR A SER MODIFICADOS ÚNICAMENTE DE ACUERDO A LOS LINEAMIENTOS DE LA NTC. 1461, LA NFPA 170 Y LA ISO/TC 175. PARA LA DEFINICIÓN DE ALTURAS DE MONTAJE SE TIENE DE REFERENCIA LA NORMA UNE 23033-1:2019
3. EL OBJETIVO DEL SISTEMA DE SEÑALIZACIÓN DE EVACUACIÓN, ES LA DE GENERAR MENSAJES CLAROS Y ANTICIPADOS DE ADVERTENCIA Y GUÍA A LOS USUARIOS EN CASO DE EVACUACIÓN, POR LO QUE LA UBICACIÓN FINAL DE CADA SEÑAL, DEBERÁ COORDINARSE EN OBRA ENTRE EL PROPIETARIO DEL PROYECTO Y EL RESPECTIVO PROVEEDOR ESPECIALIZADO. NO SE DEBEN IMPLEMENTAR SEÑALES QUE LIMITEN EL OBJETIVO PROPUESTO.
4. EL ÁREA DE LAS SEÑALES DE EVACUACIÓN SE DETERMINAN DE ACUERDO A LA DISTANCIA DE OBSERVACIÓN, LA ALTURA DE MONTAJE Y A LAS CARACTERÍTICAS DEL ESPACIO DONDE SE UBICA, EN REFERENCIA ALAS RUTAS DE EVACUACIÓN DETERMINADAS
5. LAS IMAGENES CORPORATIVAS ESTAN PERMITADAS, SIEMPRE Y CUANDO NO INFLUYA EN LA LECTURA DE LA SEÑAL, ESTA IMAGEN PUEDE ADICIONARSE HASTA UN 10% DEL ÁREA DE LA MISMA.
6. TODAS LAS SEÑALES CONTIENEN LA PALABRA SALIDA Y/O UNA INDICACIÓN DE DIRECCIÓN BASADA EN UN PICTOGRAMA "FLECHA".
7. TODAS LAS SEÑALES YA SEAN DESCOLGADAS O ADOSADAS A MURO, DEBEN TENER UNA BASE RÍGIDA DE POLICARBONATO, ACRÍLICO, ALUMINIO O SIMILAR, CON SUBESTRUCTURA DE SER NECESARIO, QUE RESISTA EL PANDEO Y PROTEJA LA SUPERFICIE DE LA SEÑAL DE DEFORMACIONES. EN EL DISEÑO SE DEFINEN BASES RÍGIDAS EN ACRÍLICO DE 5mm DE ESPESOR
8. LA SEÑAL DEBERÁ ESTAR CUBIERTA CON FONDO VERDE REGLAMENTARIO Y CONJUNTO PICTOGRAMA/LETRA/FLECHA EN BLANCO EN PROPORCIÓN 50-50%. ACABADO PINTURA O VINILO FOTOLUMINISCENTE DURACIÓN DEL EFECTO, MÍNIMO 180min
9. LA DIMENSIÓN DE LAS LETRAS DE SEÑAL SE DETERMINAN IGUALMENTE DE ACUERDO A LA DISTANCIA DEL OBSERVADOR. PARA EL PROYECTO SE ESTABLECE LA ALTURA DE LAS LETRAS PARA ALTURA DE SEÑAL DE 20cm, EN 10cm, Y PARA ALTURA DE SEÑAL DE 40cm, EN 20cm.
10. PARA MAYOR DURABILIDAD, SE RECOMIENDA QUE LAS SEÑALES FOTOLUMINSCENTES SEAN PREFERIBLEMENTE DE TIPO IMPRESIÓN DIGITAL O PINTURA CON PIGMENTOS FOTOLUMINISCENTES Y PROTECCIÓN UV.
11. LAS SEÑALES FOTOLUMINISCENTES DEBERÁN TENER UNA DURACIÓN MEDIA DE 3h CON ILUMINANCIAS PROMEDIO DE 50lx SOBRE LA SUPERFICIE DE LA SEÑAL
12. LAS SEÑALES AUTOILUMINADAS REQUIEREN CONEXIÓN A LA RED ELÉCTRICA NORMAL (CARGA) Y DE EMERGENCIA SEGÚN RECOMENDACIONES DEL FABRICANTE
13. LAS SEÑALES AUTOILUMINADAS REQUIEREN UNA AUTONOMÍA MÍNIMA DE 90min
14. TODOS LOS BORDES DE PASOS DE ESCALERAS INCLUYENDO DESCANSOS, ESTÁN ESPECÍFICADOS CON BANDA ANTIDESLIZANTE TIPO MINERAL FUNDIDO ANCHO 2cm CADA UNA Y BANDA FOTOLUMINISCENTE DE ANCHO=1cm EN EL MEDIO, CUBIERTA CON RESINA EPÓXICA. ANCHO TOTAL 5cm
15. LAS BANDAS ANTIDESLIZANTES Y FOTOLUMINISCENTES DE LAS ESCALERAS SE INSTALAN CON LA TÉCNICA DE MINERAL FUNDIDO (DOS BANDAS DE 2cm) SEPARADAS POR BANDA FOTOLUMINISCENTE Y RESINA.
16. LAS SEÑALES PODTÁCTILES SE INSTALAN EN PISO, CON GUIAS PODOTÁCTILES LONGITUDINALES AL RECORRIDO Y CAMBIOS DE TEXTURA EN CAMBIOS DE DIRECCIÓN Y/O ACCESOS A ÁREAS

MINISTERIO DE CULTURA

MINISTERIO DE CULTURA
DIRECCIÓN DE PATRIMONIO Y MEMORIA

CONSORCIO CONURMA – RINCÓN - LÓPEZ NIT. 901615033-1

CONSORCIO CONURMA RINCÓN LÓPEZ
NIT: **90161533**
Representante legal: **ING JORGE ALBERTO SALAMANCA**

CONSORCIO RESTAURO SJD Interventoría

CONSORCIO INTERESTAURO
NIT: **901.619.927-9**
Representante legal: **ARQ. MAX OJEDA GÓMEZ**

COMPLEJO HOSPITALARIO SAN JUAN DE DIOS

CARRERA 10 # 1-59 SUR

Contrato Número 3020 de 2022 - Grupo 2

Realizar los estudios técnicos y proyectos de restauración de los Edificios Capilla - Convento y Jardín Infantil los cuales hacen parte del Complejo Hospitalario San Juan de Dios de Bogotá

DESARROLLO

Director: **ARQ. ROBERTO LÓPEZ SÁNCHEZ** M.P. 25700-38836

Coordinación: **ARQ. MERY GONZÁLEZ TERÁN** M.P. 25700674 CND

Especialista: **LUIS GUILLERMO RAMIREZ** M.P. A25242000-80472385 CND

Elaboró:

APROBACIONES

Director interventoría: **JUAN DIEGO QUIÑERO** M.P. 25700-38884 CND

Coordinación interventoría: **MANUELA GIRALDO CANO** M.P. A25802008-42136046

Especialista interventoría:

Revisor externo:

ESPACIO PARA SELLO MINISTERIO DE CULTURA

Supervisión Ministerio: **CARLOS AMEZQUITA**
Apoyo Supervisión Ministerio: **CLAUDIA JIMÉNEZ**

CONTIENE

JARDÍN INFANTIL

PLANTAS


Fecha: **31/01/2024**
Escala: **1:100**

CHSJD_JI_SEG_01


Versión: **V02** No. Plano **01** **00**

Especialidad: **SEÑALZACIÓN EMER**

I:\Users\GABRIEL GARCIA\Desktop\TRABAJO ARQ. LUIS GUILLERMO\H. JUAN DE DIOS\CHSJD_JI_SEG_01.Rvt

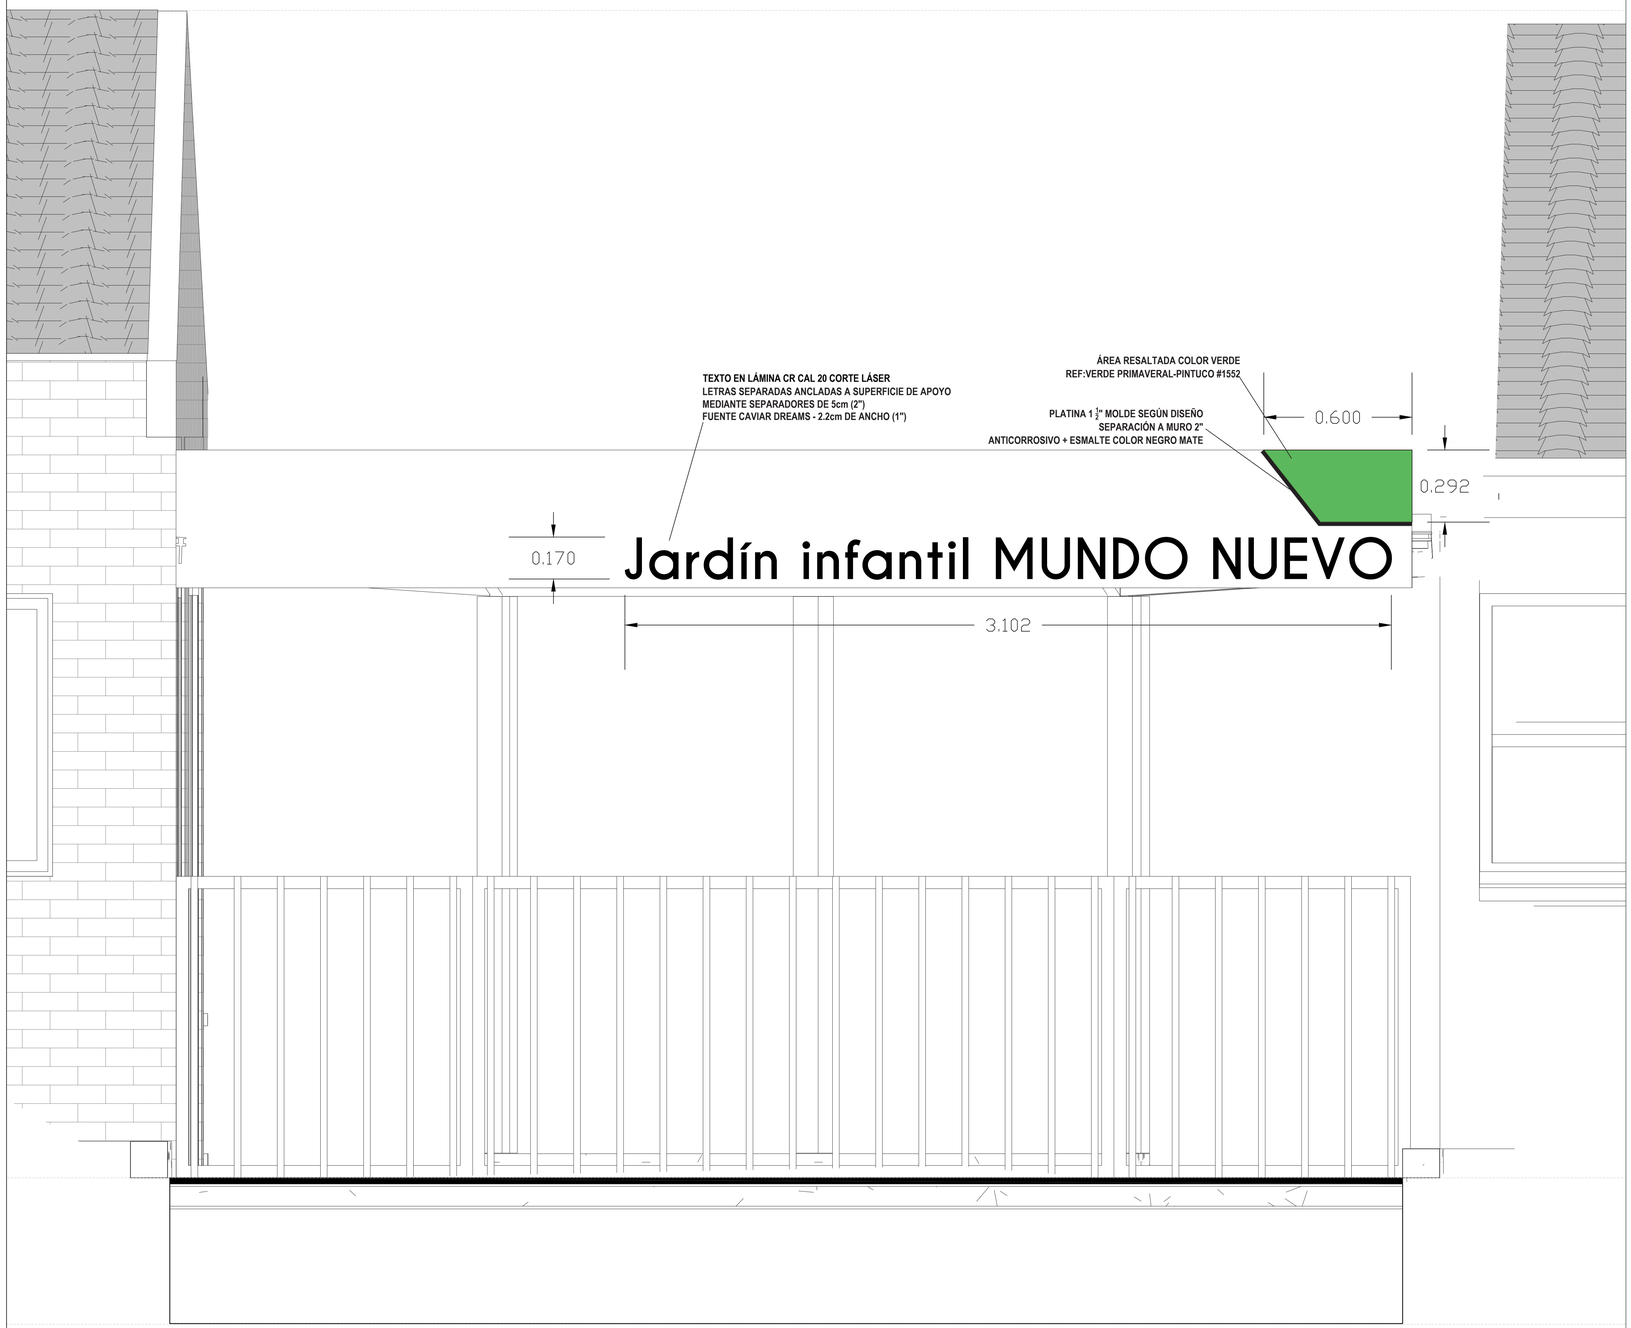

DETALLE SEÑAL IDENTIFICACIÓN DE EDIFICIO

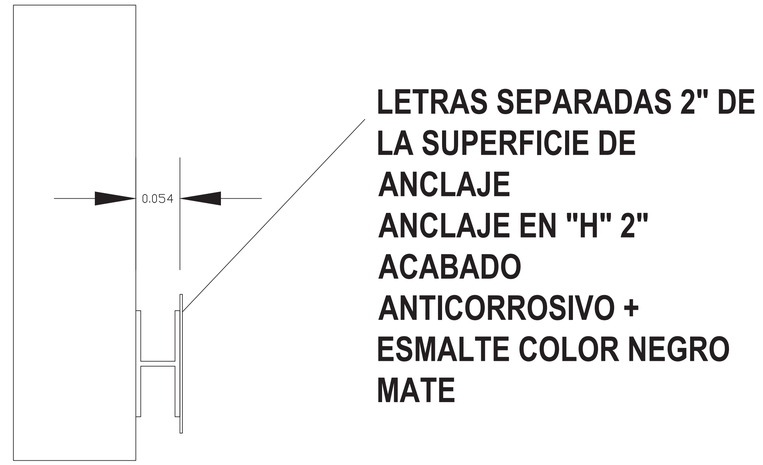

DETALLE IDENTIFICACIÓN EDIFICIO EXTERIOR

MINISTERIO DE CULTURA

MINISTERIO DE CULTURA
DIRECCIÓN DE PATRIMONIO Y MEMORIA

CONSORCIO CONURMA – RINCÓN - LÓPEZ NIT. 901615033-1

CONSORCIO CONURMA RINCÓN LÓPEZ
NIT: **90161533**
Representante legal: **ING JORGE ALBERTO SALAMANCA**

CONSORCIO RESTAURO SJD Interventoría

CONSORCIO INTERESTAURO
NIT: **901.619.927-9**
Representante legal: **ARQ. MAX OJEDA GÓMEZ**

COMPLEJO HOSPITALARIO SAN JUAN DE DIOS

CARRERA 10 # 1-59 SUR

Contrato Número 3020 de 2022 - Grupo 2

Realizar los estudios técnicos y proyectos de restauración de los Edificios Capilla - Convento y Jardín Infantil los cuales hacen parte del Complejo Hospitalario San Juan de Dios de Bogotá

DESARROLLO

Director:
ARQ. ROBERTO LÓPEZ SÁNCHEZ
M.P. 25700-38836

Coordinación:
ARQ. MERY GONZALEZ TERAN
M.P. 2570067403CND

Especialista:
LUIS GUILLERMO RAMIREZ
M.P. A25242000-80472385 CND

Elaboró:

APROBACIONES

Director interventoría:
JUAN DIEGO QUIÑERO
M.P. 2[illegible]384 CND

Coordinación interventoría:
MANUELA GIRALDO CANO
M.P. A25802008-42136046

Especialista interventoría:

Revisor externo:

ESPACIO PARA SELLO MINISTERIO DE CULTURA

Supervisión Ministerio: **CARLOS AMEZQUITA**
Apoyo Supervisión Ministerio: **CLAUDIA JIMÉNEZ**

CONTIENE

JARDÍN INFANTIL

DETALLES


Fecha: **31/01/2024**
Escala: **1:100**

CHSJD_JI_SEG_01


Versión: **V02** No. Plano **01** **00**

Especialidad: **SEÑALZACIÓN INF**


I:\Users\GABRIEL GARCIA\Desktop\TRABAJO ARQ. LUIS GUILLERMO\H. JUAN DE DIOS\CHSJD_JI_SEG_01_Edificio.rvt

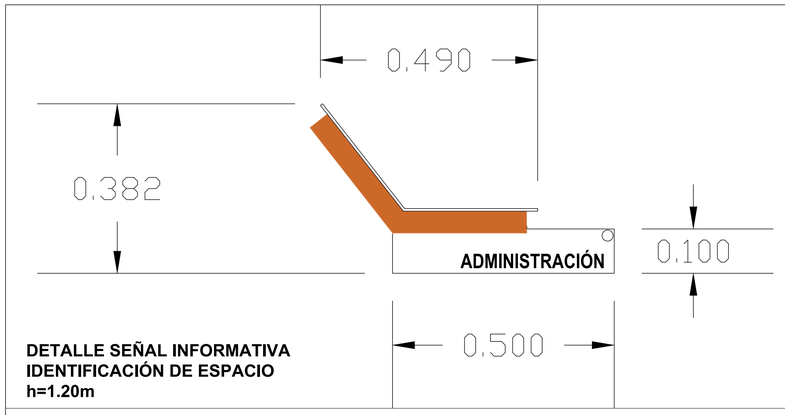


DETALLE SEÑAL INFORMATIVA
IDENTIFICACIÓN DE ESPACIO
h=1.20m

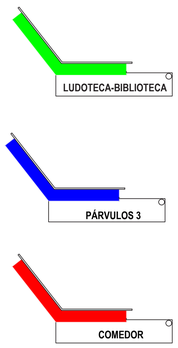

DETALLE SEÑAL INFORMATIVA
IDENTIFICACIÓN D ESPACIO-ESQUEMA DE COLORES
h=1.20m

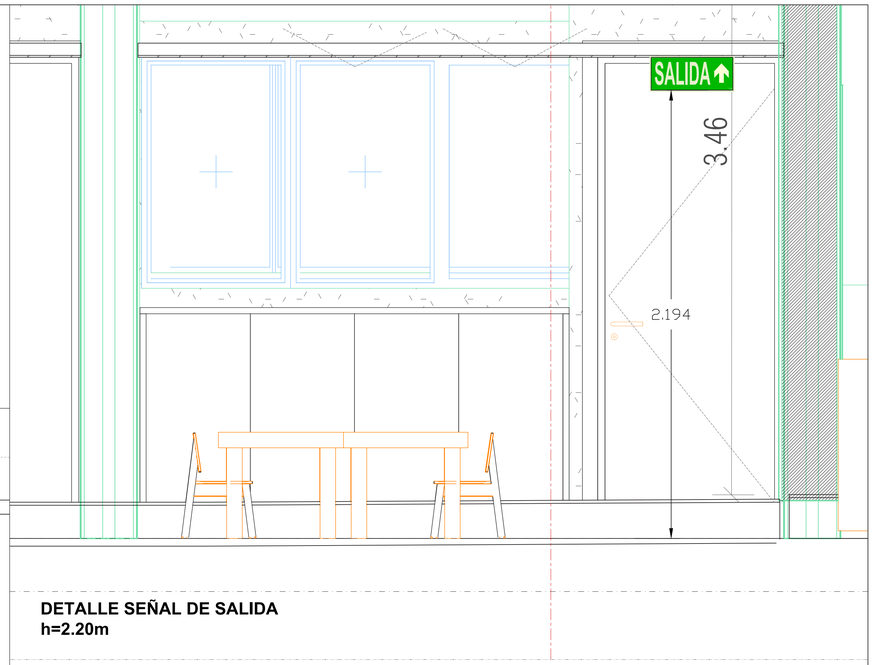

DETALLE SEÑAL DE SALIDA
h=2.20m

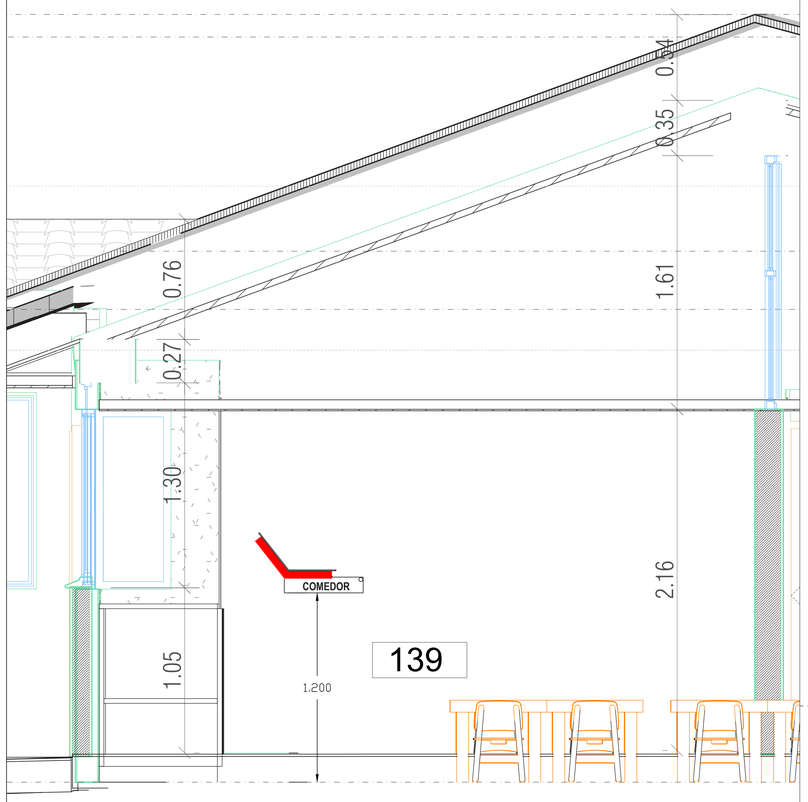

DETALLE SEÑAL INFORMATIVA
IDENTIFICACIÓN DE ESPACIO
h=1.20m

DETALLE SEÑAL INFORMATIVA
IDENTIFICACIÓN D EESPACIO
h=1.20m

DETALLE SEÑAL DE EMERGENCIA
h=1.20m

MINISTERIO DE CULTURA

MINISTERIO DE CULTURA
DIRECCIÓN DE PATRIMONIO Y MEMORIA

CONSORCIO CONURMA – RINCÓN - LÓPEZ NIT. 901615033-1

CONSORCIO CONURMA RINCÓN LÓPEZ
NIT: **90161533**
Representante legal: **ING JORGE ALBERTO SALAMANCA**

CONSORCIO RESTAURO SJD Interventoría

CONSORCIO INTERESTAURO
NIT: **901.619.927-9**
Representante legal: **ARQ. MAX OJEDA GÓMEZ**

COMPLEJO HOSPITALARIO SAN JUAN DE DIOS
CARRERA 10 # 1-59 SUR
Contrato Número 3020 de 2022 - Grupo 2
Realizar los estudios técnicos y proyectos de restauración de los Edificios Capilla - Convento y Jardín Infantil los cuales hacen parte del Complejo Hospitalario San Juan de Dios de Bogotá

DESARROLLO		APROBACIONES	
Director: **ARQ. ROBERTO LÓPEZ SÁNCHEZ** M.P. 25700-38836	Coordinación: **ARQ. MERY GONZÁLEZ TERÁN** M.P. 2570067403CND	Director interventoría: **JUAN DIEGO QUIÑONES** M.P. 2570067403CND	Coordinación interventoría: **MANUELA GIRALDO CANO** M.P. A25802008-42136046
Especialista: **LUIS GUILLERMO RAMIREZ** M.P. A25242000-80472385 CND	Elaboró:	Especialista interventoría:	Revisor externo:

ESPACIO PARA SELLO MINISTERIO DE CULTURA

Supervisión Ministerio: **CARLOS AMEZQUITA**
Apoyo Supervisión Ministerio: **CLAUDIA JIMÉNEZ**

CONTIENE
JARDÍN INFANTIL
PLANTAS

Fecha: **31/01/2024**
Escala: **1:100**
CHSJD_JI_SEG_01
Versión: **V02** No. Plano **01** **00**
Especialidad: **SEÑALZACIÓN INF**
C:\Users\GABRIEL GARCIA\Desktop\TRABAJO ARQ. LUIS GUILLERMO\H. JUAN DE DIOS\CHSJD_JI_SEG_01_Edificio.rvt