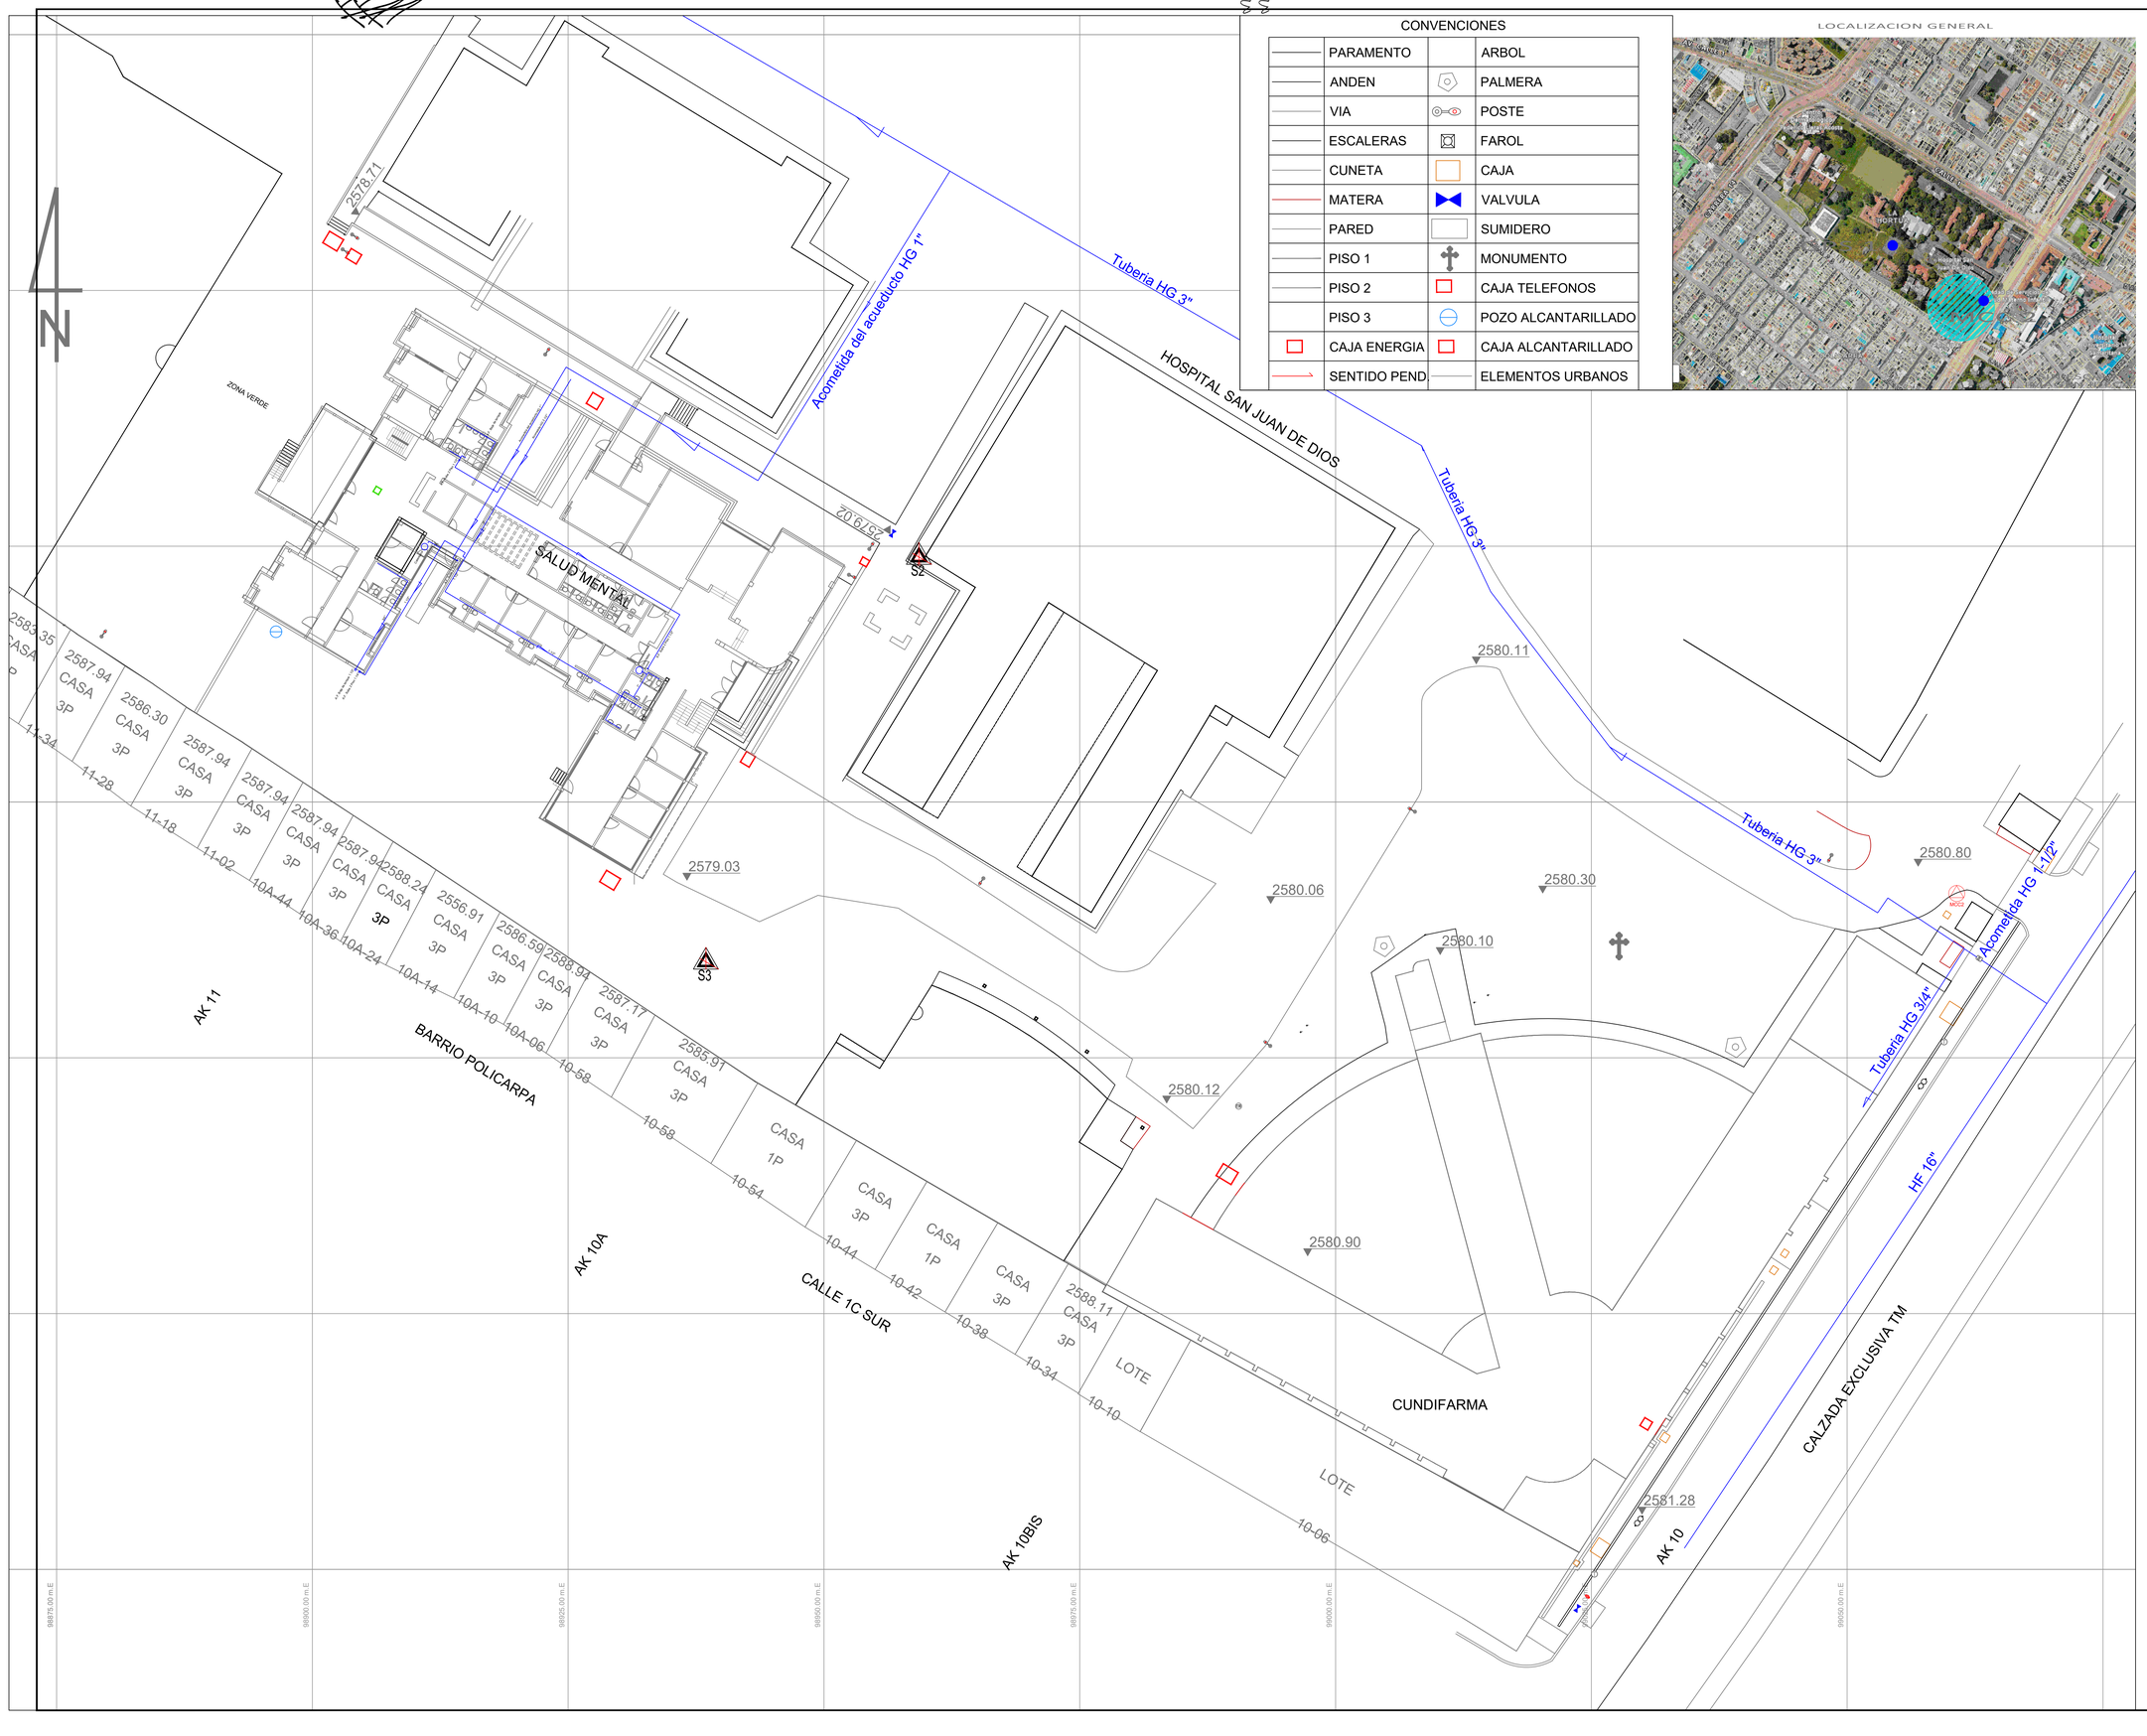


CONVENCIONES

	PARAMENTO		ARBOL
	ANDEN		PALMERA
	VIA		POSTE
	ESCALERAS		FAROL
	CUNETA		CAJA
	MATERA		VALVULA
	PARED		SUMIDERO
	PISO 1		MONUMENTO
	PISO 2		CAJA TELEFONOS
	PISO 3		POZO ALCANTARILLADO
	CAJA ENERGIA		CAJA ALCANTARILLADO
	SENTIDO PEND		ELEMENTOS URBANOS

LOCALIZACION GENERAL

NOMBRE DE ARCHIVO PDF Y DWG: CHSJD-CDF-C-HID	NOMBRE DEL ARCHIVO RVT: CHSJD-CDF-C-HID-100		
TIPO DE ESTUDIO: C	PLANO No: C-HID-100		
CONSEC. No: 01	DE: 4	VERSIÓN: VA	


MINISTERIO DE CULTURA

CONSORCIO SSER-SJD

SSER-SJD CONSORCIO
COMPLEJO HOSPITALARIO SAN JUAN DE DIOS

INTERVENTORIA	MINISTERIO DE CULTURA
DIRECTOR DE INTERVENTORIA JUAN DIEGO QUINTERO MAT:	MINISTERIO DE CULTURA MAT:

LOCALIZACIÓN GENERAL - GRUPO 3

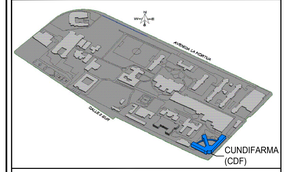

NOTAS

CUADRO DE COORDENADAS
PUNTOS MATERIALIZADOS
COORDENADAS CARTESIANAS
ÉPOCA DE REFERENCIA
COTA GEOCOL 2004

PUNTO	NORTE	ESTE	COTA
GPS 1	99216.845	98873.687	2578.051
MCC 2	99091.049	99060.707	2581.042

EMITIDO PARA: CALIFICACIÓN

CONTROL DE VERSIONES

V.	FECHA:	MODIFICACIÓN	DIBUJÓ	DISEÑÓ	REVISÓ	APROBÓ
VA	06/03/2023	RADICACIÓN SIPA				

ESPACIO PARA SELLOS

CONTROL DE FIRMAS

Vo.Bo/FECHA	PROFESIONAL	FIRMA
06-03-2023	DIRECTOR DE PROYECTO: LINA CONSTANZA BELTRÁN	
06-03-2023	COORDINADOR DE AREA: FERNANDO PALAU MAT.: 00000-171135	
06-03-2023	DIRECTOR/RESIDENTE DE LA INTERVENTORIA: WILLIAM BAYONA MAT.: 25700-67388	
06-03-2023	ESPECIALISTA DE INTERVENTORIA: JHONI TRUJILLO LÓPEZ MAT.: 2520153308	

CONTRATO:
3053 DE 2022 (GRUPO 3) - 12 DE AGOSTO DE 2022

OBJETO:
REALIZAR LOS ESTUDIOS TÉCNICOS Y PROYECTOS DE RESTAURACIÓN DE LOS EDIFICIOS SALUD MENTAL Y CUNDIFARMA, LOS CUALES HACEN PARTE DEL COMPLEJO HOSPITALARIO SAN JUAN DE DIOS DE BOGOTÁ

EDIFICIO:
CUNDIFARMA

DIRECCIÓN:
Carrera 10 No 1-59 sur - Bogotá D.C.

CONTIENE:
RED AGUA POTABLE

DISEÑÓ:	REVISÓ:	APROBÓ:
William Bayona	Brandon Laverde	Gabriela Mendez
DIBUJÓ: Julian Arrieta	FECHA: 06-03-2023	ESCALA: 1 : 250

NOMBRE DE ARCHIVO PDF Y DWG:	NOMBRE DEL ARCHIVO RVT:
CHSJD-CDF-C-HID	CHSJD-CDF-C-HID-100

TIPO DE ESTUDIO:	PLANO No:	
C	C-HID-100	
CONSEC. No: 01	DE: 4	VERSIÓN: VA