
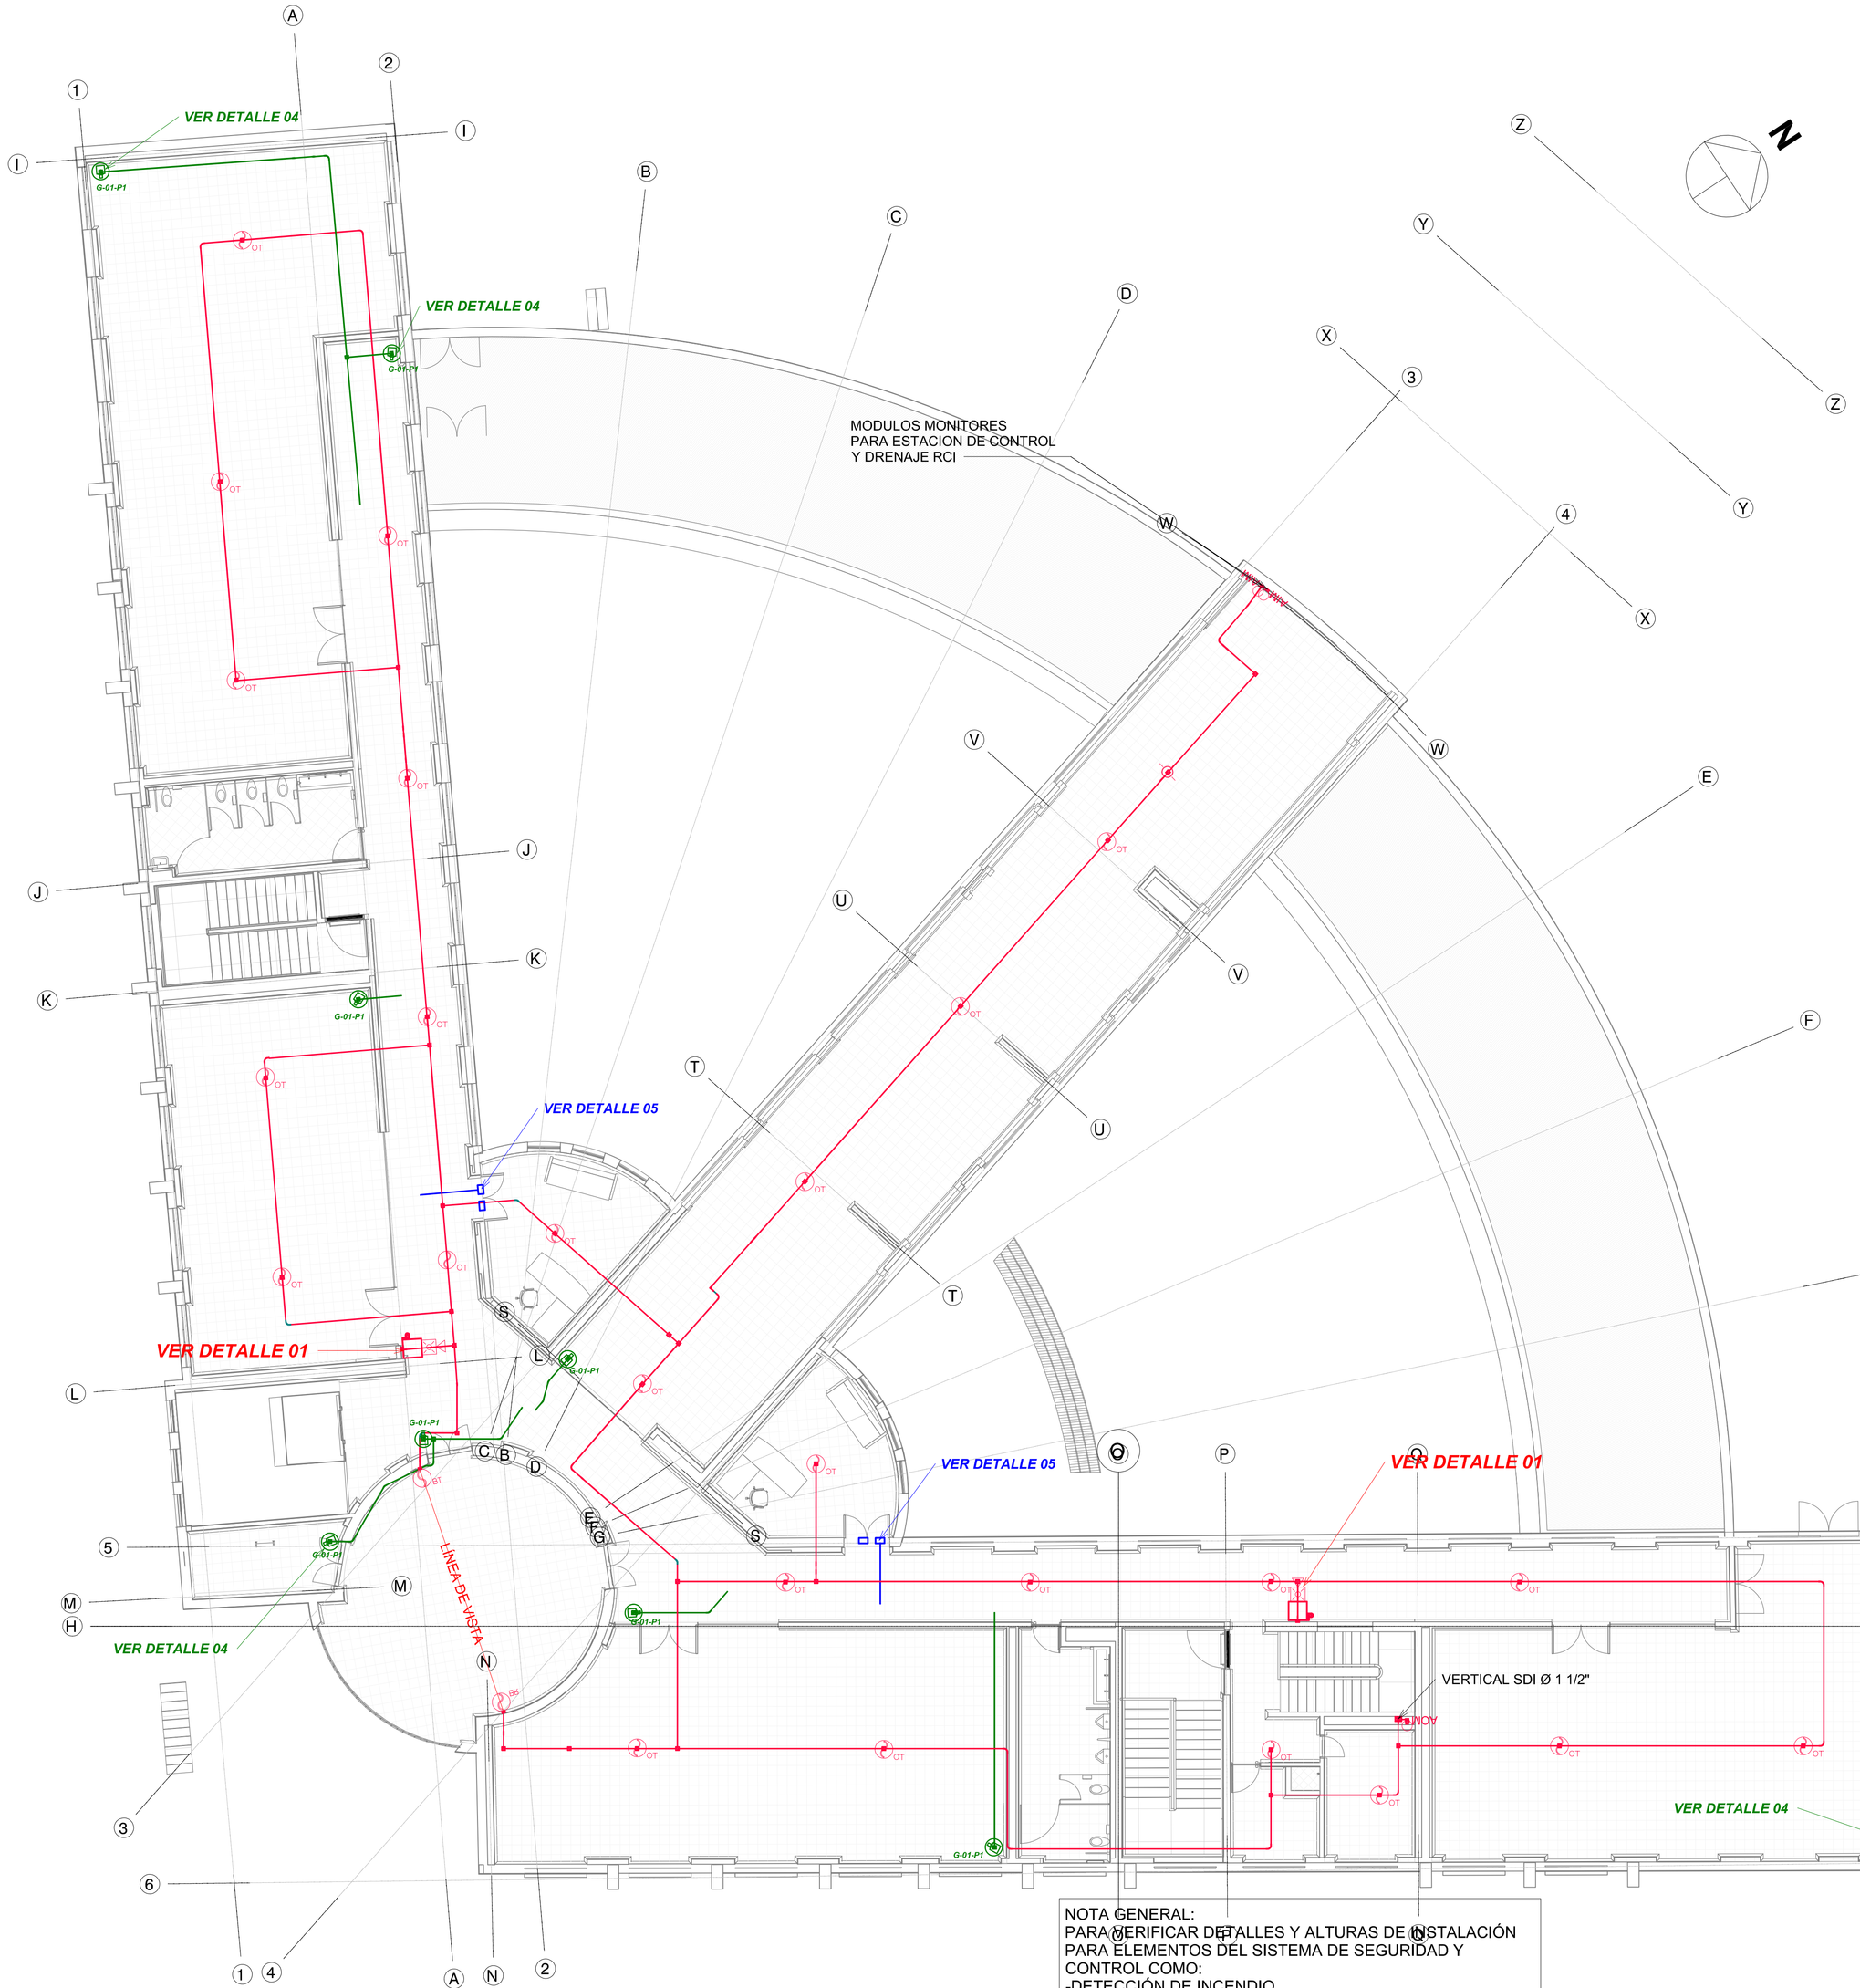


NOTA GENERAL:
PARA VERIFICAR DETALLES Y ALTURAS DE INSTALACIÓN PARA ELEMENTOS DEL SISTEMA DE SEGURIDAD Y CONTROL COMO:
-DETECCIÓN DE INCENDIO
-CCTV
-CONTROL DE ACCESO
POR FAVOR REMITIRSE AL PLANO P-SYC-500-DETALLES CONSTRUCTIVOS, EN EL CUÁL SE EXPLICA SU FORMA DE INSTALACIÓN

1 Nivel 2
1 : 100


CONVENCIONES

ANUNCIADOR REMOTO DE ALARMAS DE INCENDIO	AN
DETECTOR DE INCENDIO MULTICRITERIO FOTOELÉCTRICO TÉRMICO	
DETECTOR DE INCENDIO TIPO TÉRMICO TERMOVELOCIMÉTRICO	
ELECTROIMÁN PARA PUERTAS DE EMERGENCIA	
ESTACIÓN MANUAL DE ALARMA TIPO PULL STATION	
MÓDULO DE CONTROL	AOM
MÓDULO DE MONITOR	AIM
PANEL DE CONTROL DE ALARMAS DE INCENDIO	FACP
PARLANTE CON LUZ ESTROBOSCÓPICA DE PARED	
PARLANTE CON LUZ ESTROBOSCÓPICA DE TECHO	
LUZ ESTROBOSCÓPICA DE TECHO	
BOTÓN DE APERTURA	
BOTÓN DE APERTURA TIPO TOUCHLESS	
BOTÓN DE PÁNICO	
CONTROLADORA DE ACCESO CENTRALIZADA	
DETECTOR DE APERTURA	
LECTORA DE TARJETA	
RETENEDOR MAGNÉTICO	
TECLADO DE ALARMAS	
CÁMARA FIJA PARA EXTERIORES CON HOUSING Y LENTE VARIFOCAL	
CÁMARA FIJA TIPO BULLET	
GABINETE DE PISO	
CÁMARA FIJA TIPO MINIDOMO	
CÁMARA FIJA TIPO MICROCÁMARA	
BAJANTE DE TECHO A PISO	
CAJA DE PASO 2400	
BANDEJA PORTACABLE	
TUBERÍA EMT ACCESOS	
TUBERÍA EMT 3/4" CCTV	
TUBERÍA EMT 3/4" INCENDIO	
TUBERÍA PVC ENTERRADA	
TOMAS ELÉCTRICAS	Voltaje, Ubicación, Potencia

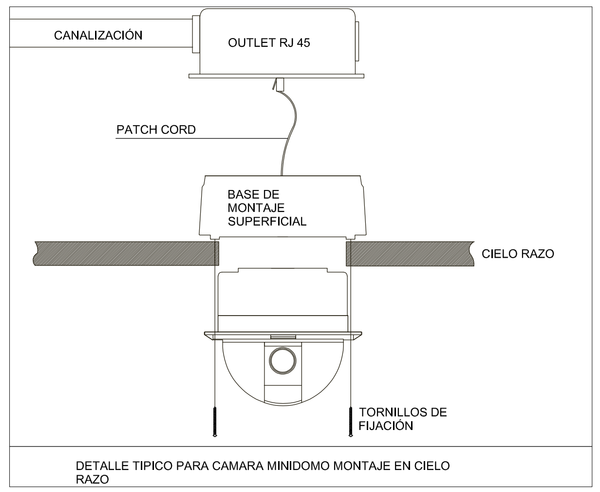

DETALLE TIPICO PARA CAMARA MINIDOMO MONTAJE EN CIELO RAZO

DETALLE 4
1 : 50

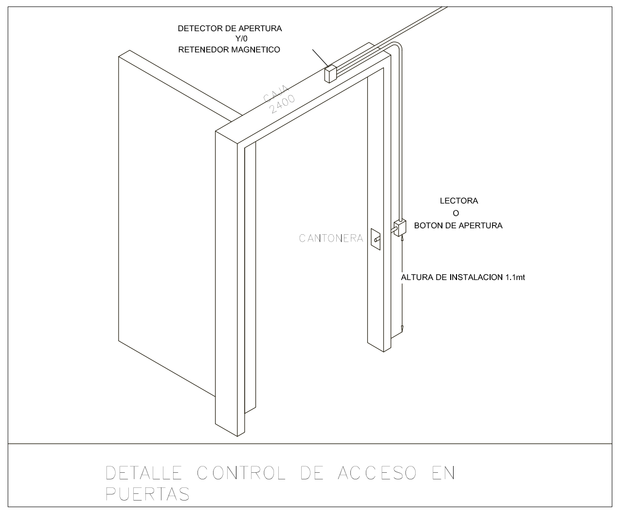

DETALLE CONTROL DE ACCESO EN PUERTAS

DETALLE 5
1 : 50

CONSECUTIVO No:	2
DE:	4
VERSIÓN:	VA
NOMBRE DE ARCHIVO RVT:	CHSJD-CDF-P-SYC
NOMBRE DE ARCHIVO PDF Y DWG:	CHSJD-CDF-P-SYC-101-VA
TIPO DE ESTUDIO:	P
PLANO No:	P-SYC-101


MINISTERIO DE CULTURA

CONSORCIO SSER-SJD

SSER-SJD CONSORCIO
COMPLEJO HOSPITALARIO SAN JUAN DE DIOS

INTERVENTORÍA	MINISTERIO DE CULTURA
DIRECTOR DE INTERVENTORÍA JUAN DIEGO QUINTERO MAT:	MINISTERIO DE CULTURA - MAT:

LOCALIZACIÓN GENERAL - GRUPO 3

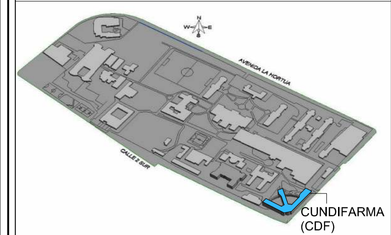

NOTAS

EMITIDO PARA: PROYECTO

CONTROL DE VERSIONES

V.	FECHA	OBSERVACIONES
A	06/03/2023	Radicación SIPA

CONTROL DE FIRMAS

FECHA	PROFESIONAL	FIRMA
22/12/2023	DIRECTOR DE PROYECTO: CLAUDIA LILIANA BUENO M. MAT.: 25121999-52425400	
22/12/2023	COORDINADOR DE EJECUCIÓN: FERNANDO PALAU MAT.: 00000-17125	
22/12/2023	DIRECTOR/DISEÑADOR DE LA ESPECIALIDAD: JAIME ANDRÉS GARCÍA MAT.: 2570072939 CND	
22/12/2023	DIRECTOR/DISEÑADOR DE LA ESPECIALIDAD: MARYI LISSETHE RODRIGUEZ MAT.: 252024068802	

CONTRATO: 3053 DE 2022 (GRUPO 3)
12 DE AGOSTO DE 2022

OBJETO: REALIZAR LOS ESTUDIOS TÉCNICOS Y PROYECTOS DE RESTAURACIÓN DE LOS EDIFICIOS SALUD MENTAL Y CUNDIFARMA, LOS CUALES HACEN PARTE DEL COMPLEJO HOSPITALARIO SAN JUAN DE DIOS DE BOGOTÁ

EDIFICIO: CUNDIFARMA

DIRECCIÓN: Carrera 10 No 1-59 sur - Bogotá D.C.

CONTIENE: PLANTA PISO 2

DISEÑO:	REVISÓ:	APROBÓ:
Sergio Moya	Jaime García	Gabriela Méndez
DIBUJÓ: E.C.L.	FECHA: 22/12/2023	ESCALA: As indicated

NOMBRE DE ARCHIVO RVT:	NOMBRE DE ARCHIVO PDF Y DWG:
CHSJD-CDF-P-SYC	CHSJD-CDF-P-SYC-101
TIPO DE ESTUDIO: P	PLANO No: P-SYC-101
CONSECUTIVO No: 2	DE: 4
VERSIÓN: VA	