

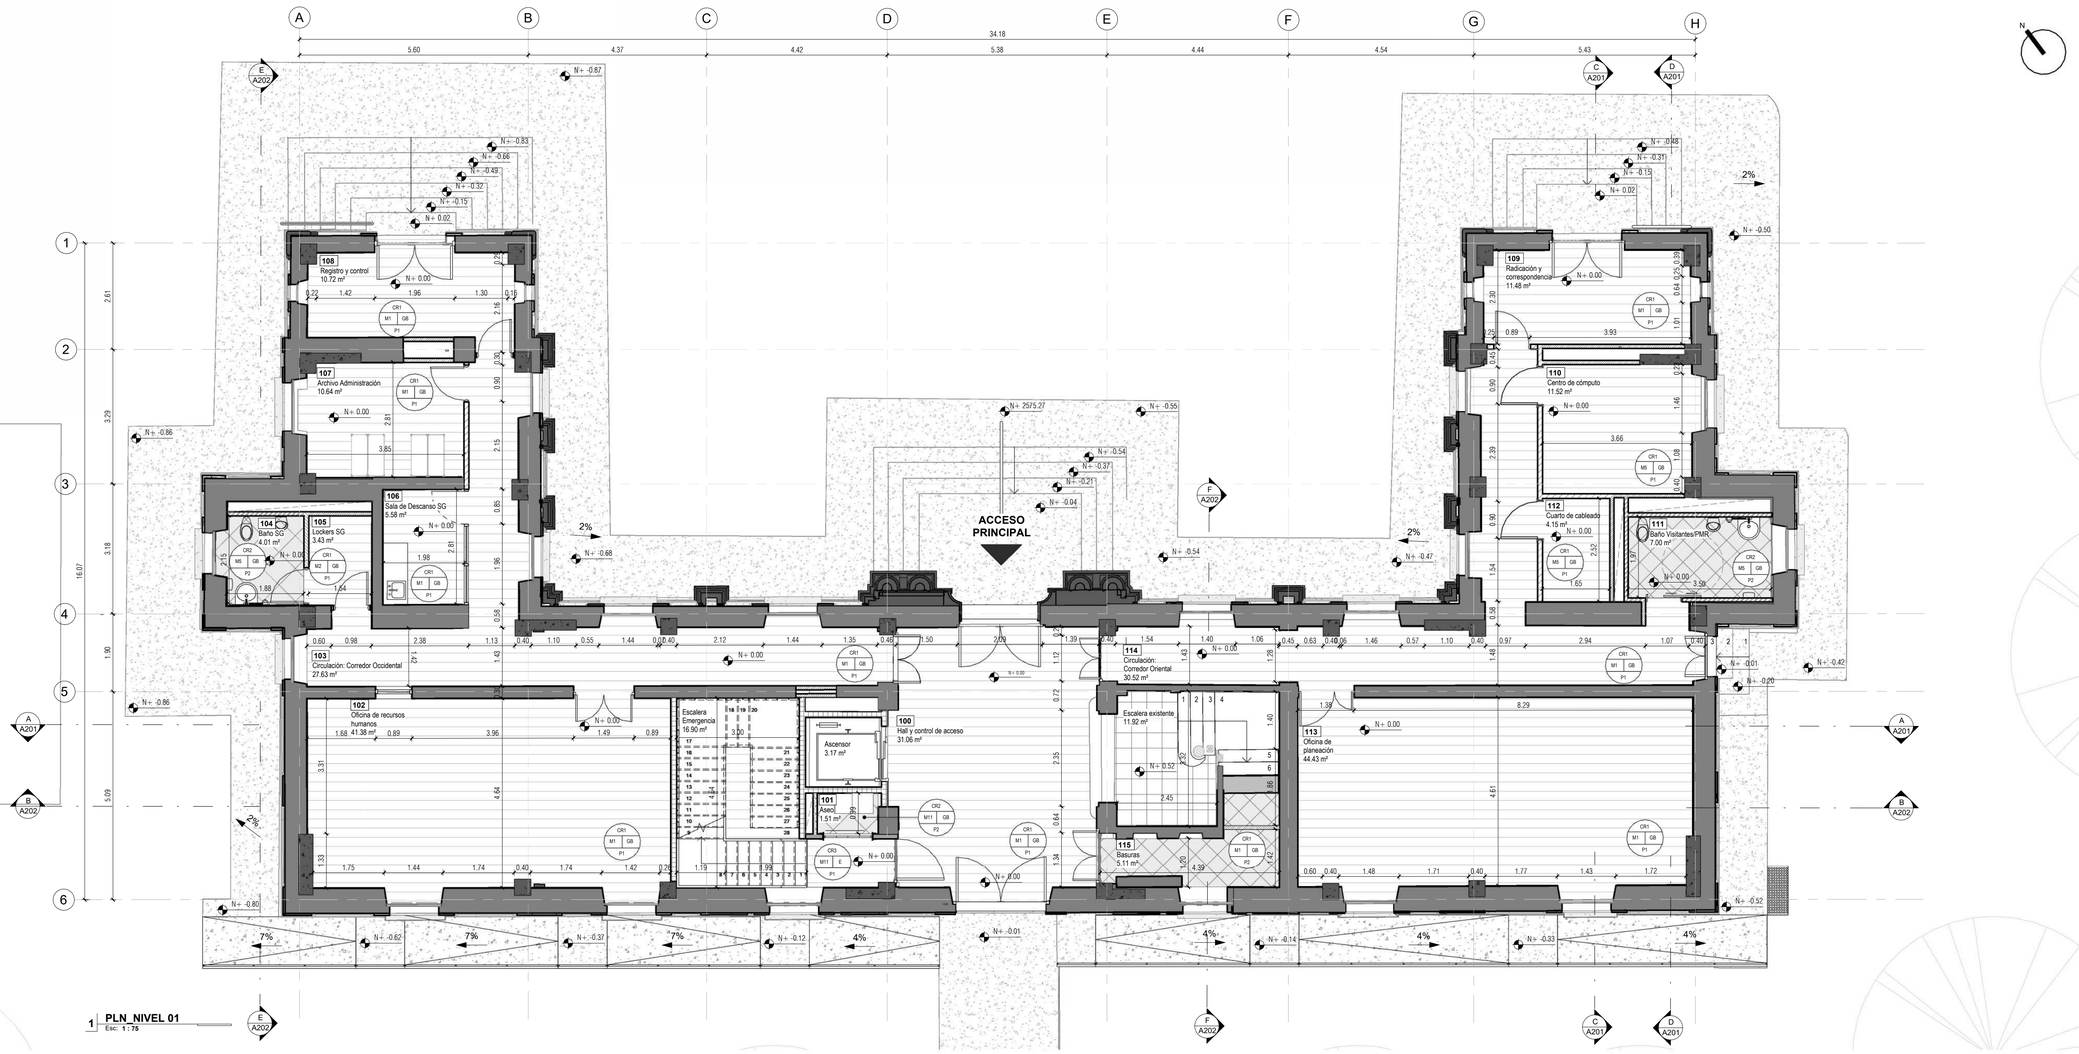



1 PLN_NIVEL 01
Esc 1 : 75

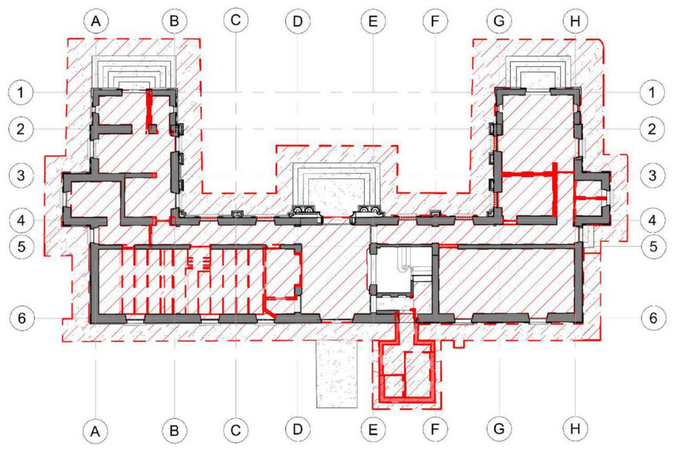

LIBERACIONES

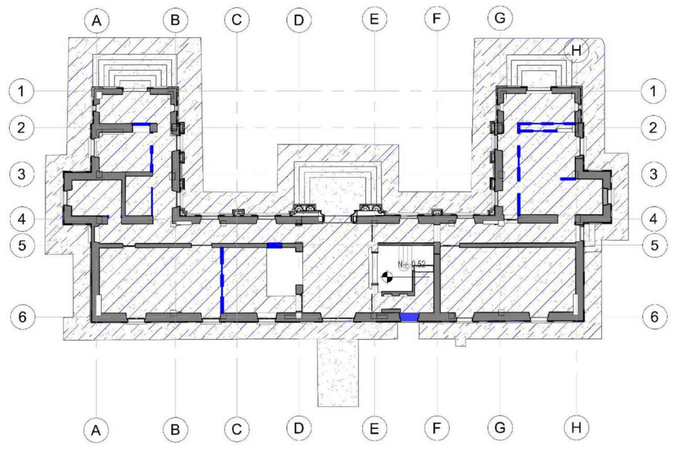

RESTITUCIONES

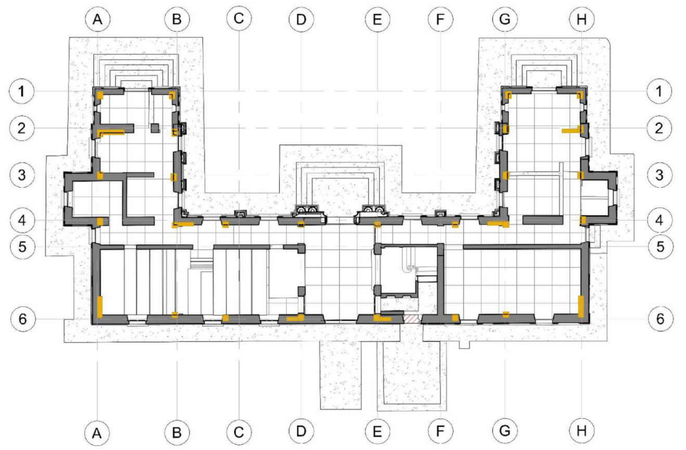

REFORZAMIENTO ESTRUCTURAL

NOTA: Para ampliar información de Liberaciones y Restituciones, remitirse a planimetría de Restauración Integral.

NOMBRES DE ESPACIOS Y ÁREAS

Número	Nombre	Área
100	Hall y control de acceso	31.06 m²
101	Aseo	1.51 m²
102	Oficina de recursos humanos	41.38 m²
103	Circulación: Corredor Occidental	27.63 m²
104	Baño SG	4.01 m²
105	Lockers SG	3.43 m²
106	Sala de Descanso SG	5.58 m²
107	Archivo Administración	10.64 m²
108	Registro y control	10.72 m²
109	Radicación y correspondencia	11.48 m²
110	Centro de cómputo	11.52 m²
111	Baño Visitantes/PMR	7.00 m²
112	Cuarto de cableado	4.15 m²
113	Oficina de planeación	44.43 m²
114	Circulación: Corredor Oriental	30.52 m²
115	Basuras	5.11 m²
Total general: 16		

CARACTERIZACIÓN DE PISOS

Piso en madera zapán	P1
Piso porcelanato color beige mate. 56.6x56.6	P2
Piso mosaico, tablón de arcilla y gravilla lavada para terrazas	P3

CARACTERIZACIÓN DE MUROS

Reforzamiento estructural.	
Muros existentes.	M1
Muro Nuevo. Muros en Superboard una cara. Espesor 10 cm. Acabado en pintura acrílica "días de ocio" 2 a 3 manos.	M2
Muro Nuevo. Muros en Superboard dos caras. Espesor 12 cm. Acabado en pintura acrílica "días de ocio" 2 a 3 manos.	M3
Muro Nuevo. Muros en Superboard una cara. Espesor 3.5cm. Acabado en pintura acrílica "día de ocio" 2 a 3 manos.	M4
Muro Nuevo. Muros en Superboard RH una cara. Espesor 10 cm. Acabado en pintura antihongos.	M5
Muro Nuevo. Muros en Superboard RH dos caras. Espesor 12 cm. Acabado en pintura antihongos.	M6
Muro Nuevo. Muros en Superboard RH en una cara y Superboard regular en la otra cara. Espesor 12 cm. Acabado en pintura antihongos.	M7
Muro nuevo. Muro en Drywall RF una cara. Espesor 10 cm. Acabado en pintura antihongos.	M8
Muro nuevo. Muro en Drywall RF una cara. Espesor 10 cm. Acabado en pintura acrílica "día de ocio" 2 a 3 manos.	M9
Muro nuevo. Muro en Drywall RF dos caras. Espesor 12 cm. Acabado en pintura antihongos.	M10
Muro Nuevo. Muro en mampostería, bloque n 5. Acabado con pintura sobre pañete.	M11

CARACTERIZACIÓN DE CIELO RASO

Cielo Raso en Drywall 8 mm. Acabado en pintura acrílica.	CR1
Cielo Raso en Drywall RH para zonas humedas Acabado en pintura antihongos.	CR2
Cielo Raso en Drywall RF contra Incendios.	CR3

NOMENCLATURA DE PLANOS

- SIGLAS ELEMENTOS DE DETALLE:

M: Muro	BA: Barandas
PT: Puerta Tipo	AN: Andén
V: Ventana	E: Escaleras
S: Suelo	MB: Mobiliario
CR: Cielo Raso	GB: Guardaescobas
CU: Cubierta	MC: Media Caña
P. Piso	N1: Nivel 1
N2: Nivel 2	N3: Nivel 3

ETIQUETA DE ACABADOS

CRX · MX | XX · PX

	Código de Cielo raso
	Código de Elemento
	Código de Piso
	Código de Muro

ETIQUETA DE ESPACIO

000 · Xxxx Xxxx · 00.00 m²

	Número de Espacio
	Nombre de Espacio
	Área de Espacio



MINISTERIO DE CULTURA

MINISTERIO DE CULTURA
DIRECCIÓN DE PATRIMONIO Y MEMORIA

CONSORCIO
CONURMA – RINCÓN – LÓPEZ
NIT. 901615033-1

CONSORCIO CONURMA RINCÓN LÓPEZ
NIT: **90161533**
Representante legal: **ING JORGE ALBERTO SALAMANCA**

CONSORCIO RESTAURO SJD
Interventoría

CONSORCIO INTERESTAURO
NIT: **901.619.927-9**
Representante legal: **ARQ. MAX OJEDA GÓMEZ**

COMPLEJO HOSPITALARIO SAN JUAN DE DIOS

CARRERA 10 # 1-59 SUR

Contrato Número 3019 de 2022 - Grupo 1

Realizar los estudios técnicos y proyectos de restauración de los Edificios Inmunológico, San Roque y San Jorge los cuales hacen parte del Complejo Hospitalario San Juan de Dios de Bogotá

DESARROLLO

Director: **ARQ. RAFAEL RINCÓN CALIXTO** M.P. 8019 CND

Coordinación: **ARQ. OLGA CASTAÑEDA** M.P. A25802008-53165348

Especialista: **ARQ. JULIÁN ARDILA** M.P. A25892009-80779463

Elaboró: **ARQ. CAMILA BOLIVAR**

APROBACIONES

Director interventoría: **MAX OJEDA GÓMEZ** M.P. 25700-00735

Coordinación interventoría: **ARQ. MARIANA MARTÍNEZ** M.P. A17862017-1088321680

Especialista interventoría:

Revisor externo:

ESPACIO PARA SELLO MINISTERIO DE CULTURA

Supervisión Ministerio: **CARLOS AMEZQUITA**
Apoyo Supervisión Ministerio: **CLAUDIA JIMÉNEZ**

CONTIENE

INMUNOLÓGICO


PLANTA_ARQUITECTÓNICA_PRIMER_NIVEL

Fecha: **31/01/2024**
Escala: **Como se indica**


CHSJD_IN_ARQ_A101

Versión: **V 16** No. Plano: **A101** de:

Especialidad: **ARQUITECTURA**
Archivo: **Z:\A\CHSJD RVT\INMUNOLOGICO\CHSJD_IN_ARQ_16 (1).rvt**

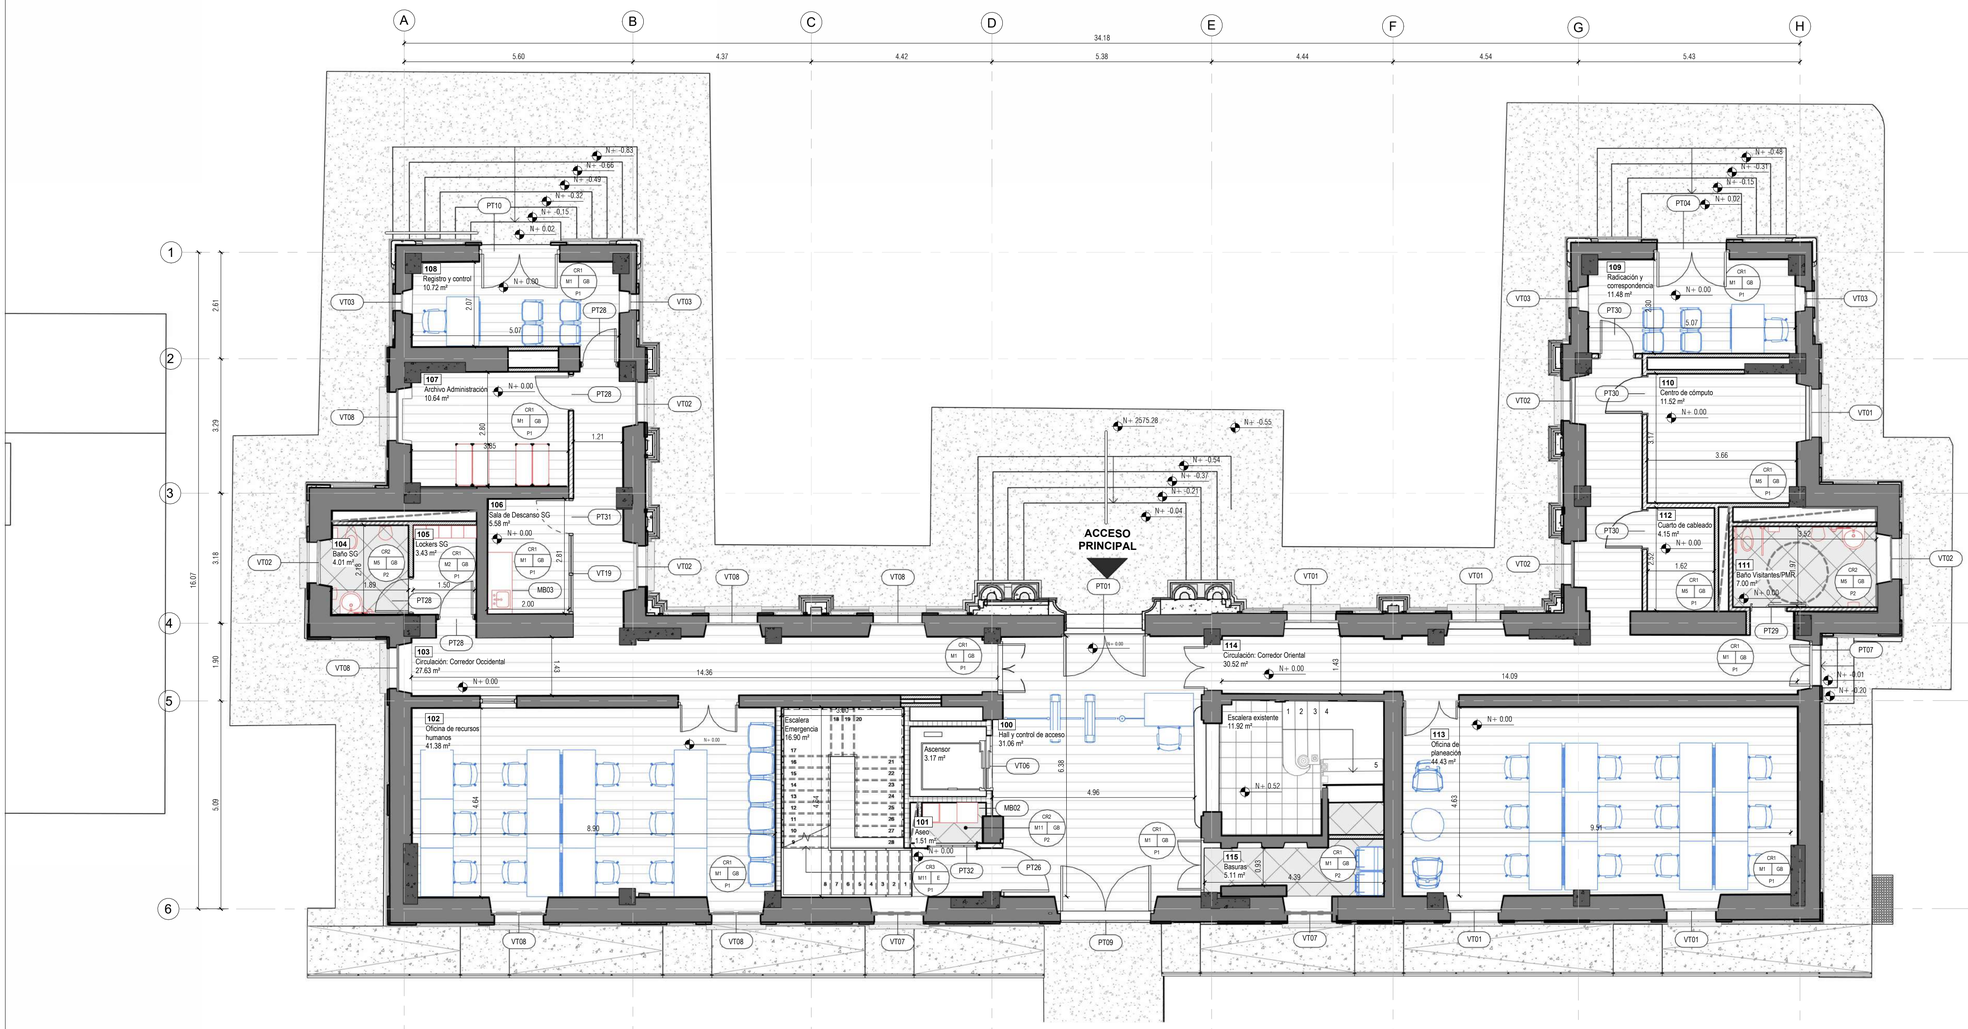

1 PLN_DOTACIONES_NIVEL 01
Esc: 1 : 75

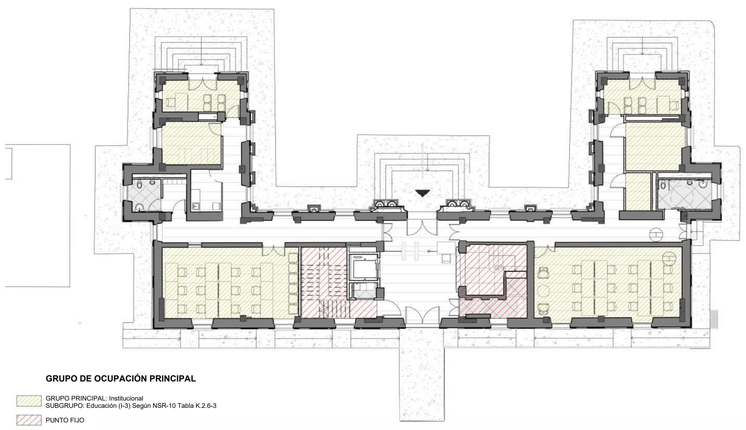

2 ESQUEMA CARGAS DE OCUPACIÓN NIVEL 01
Esc: 1 : 200

CARACTERIZACIÓN DE MOBILIARIO

	Mobiliario Fijo
	Mobiliario Propuesto

CARACTERIZACIÓN DE PISOS

	Escalera	
	Piso en madera zapán	P1
	Piso porcelanato color beige mate. 56.6x56.6	P2
	Piso mosaico, tablón de arcilla y gravilla lavada para terrazas	P3

CARACTERIZACIÓN DE MUROS

	Reforzamiento estructural.	
	Muros existentes.	M1
	Muro Nuevo. Muros en Superboard una cara. Espesor 10 cm. Acabado en pintura acrílica "días de ocio" 2 a 3 manos.	M2
	Muro Nuevo. Muros en Superboard dos caras. Espesor 12 cm. Acabado en pintura acrílica "días de ocio" 2 a 3 manos.	M3
	Muro Nuevo. Muros en Superboard una cara. Espesor 3.5cm. Acabado en pintura acrílica "día de ocio" 2 a 3 manos.	M4
	Muro Nuevo. Muros en Superboard RH una cara. Espesor 10 cm. Acabado en pintura antihongos.	M5
	Muro Nuevo. Muros en Superboard RH dos caras. Espesor 12 cm. Acabado en pintura antihongos.	M6
	Muro Nuevo. Muros en Superboard RH en una cara y Superboard regular en la otra cara. Espesor 12 cm. Acabado en pintura antihongos.	M7
	Muro nuevo. Muro en Drywall RF una cara. Espesor 10 cm. Acabado en pintura antihongos.	M8
	Muro nuevo. Muro en Drywall RF una cara. Espesor 10 cm. Acabado en pintura acrílica "día de ocio" 2 a 3 manos.	M9
	Muro nuevo. Muro en Drywall RF dos caras. Espesor 12 cm. Acabado en pintura antihongos.	M10
	Muro Nuevo. Muro en mampostería, bloque n 5. Acabado con pintura sobre pañete.	M11

CARACTERIZACIÓN DE CIELO RASO

Cielo Raso en Drywall 8 mm. Acabado en pintura acrílica.	CR1
Cielo Raso en Drywall RH para zonas humedas Acabado en pintura antihongos.	CR2
Cielo Raso en Drywall RF contra Incendios.	CR3

NOMENCLATURA DE PLANOS

- SIGLAS ELEMENTOS DE DETALLE:

M: Muro	BA: Barandas
PT: Puerta Tipo	AN: Andén
V: Ventana	E: Escaleras
S: Suelo	MB: Mobiliario
CR: Cielo Raso	GB: Guardaescobas
CU: Cubierta	MC: Media Caña
P. Piso	N1: Nivel 1
N2: Nivel 2	N3: Nivel 3

ETIQUETA DE ACABADOS

CRX / MX XX / PX

	Código de Cielo raso
	Código de Elemento
	Código de Piso
	Código de Muro

ETIQUETA DE ESPACIO

000	Número de Espacio
Xxxx Xxxx	Nombre de Espacio
00.00 m²	Área de Espacio

ETIQUETA DE DETALLE

A-000	Ubicación - Plano
XX-00	Indicativo
	Tipo de elemento

NOTA: Remitirse a planos correspondientes a detalles específicos de carpintería:

PUERTAS Y VENTANAS: **A511-A512-A513-A514-A515**

MOBILIARIO FIJO: **A515**

Estos detalles solo se refieren a los detalles de carpintería nuevos, para los detalles de carpintería existente, remitirse a la planimetría de LEVANTAMIENTO del plano LEV_023 hasta el plano LEV_030.



MINISTERIO DE CULTURA

MINISTERIO DE CULTURA
DIRECCIÓN DE PATRIMONIO Y MEMORIA

CONSORCIO CONURMA – RINCÓN – LÓPEZ NIT. 901615033-1

CONSORCIO CONURMA RINCÓN LÓPEZ
NIT: **90161533**
Representante legal: **ING JORGE ALBERTO SALAMANCA**

CONSORCIO RESTAURO SJD Interventoría

CONSORCIO INTERESTAURO
NIT: **901.619.927-9**
Representante legal: **ARQ. MAX OJEDA GÓMEZ**

COMPLEJO HOSPITALARIO SAN JUAN DE DIOS
CARRERA 10 # 1-59 SUR
Contrato Número 3019 de 2022 - Grupo 1
Realizar los estudios técnicos y proyectos de restauración de los Edificios Inmunológico, San Roque y San Jorge los cuales hacen parte del Complejo Hospitalario San Juan de Dios de Bogotá

DESARROLLO

Director: **ARQ. RAFAEL RINCÓN CALIXTO** M.P. 8019 CND
Coordinación: **ARQ. OLGA CASTAÑEDA** M.P. A25802008-53165348
Especialista: **ARQ. JULIÁN ARDILA** M.P. A25892009-80779463
Elaboró: **ARQ. CAMILA BOLÍVAR**

APROBACIONES

Director interventoría: **MAX OJEDA GÓMEZ** M.P. 25700-00739
Coordinación interventoría: **ARQ. MARIANA MARTÍNEZ** M.P. A17862017-1088321680
Especialista interventoría:
Revisor externo:

ESPACIO PARA SELLO MINISTERIO DE CULTURA

Supervisión Ministerio: **CARLOS AMEZQUITA**
Apoyo Supervisión Ministerio: **CLAUDIA JIMÉNEZ**


CONTIENE


INMUNOLÓGICO
PLANTA_DOTACIONES_ PRIMER_NIVEL

Fecha: **31/01/2024**
Escala: **Como se indica**


CHSJD_IN_ARQ_A102

Versión: **V 16** No. Plano: **A102** de:
Especialidad: **ARQUITECTURA**
Archivo: **Z:\A\CHSJD RVT\INMUNOLOGICO\CHSJD_IN_ARQ_16 (1).rvt**

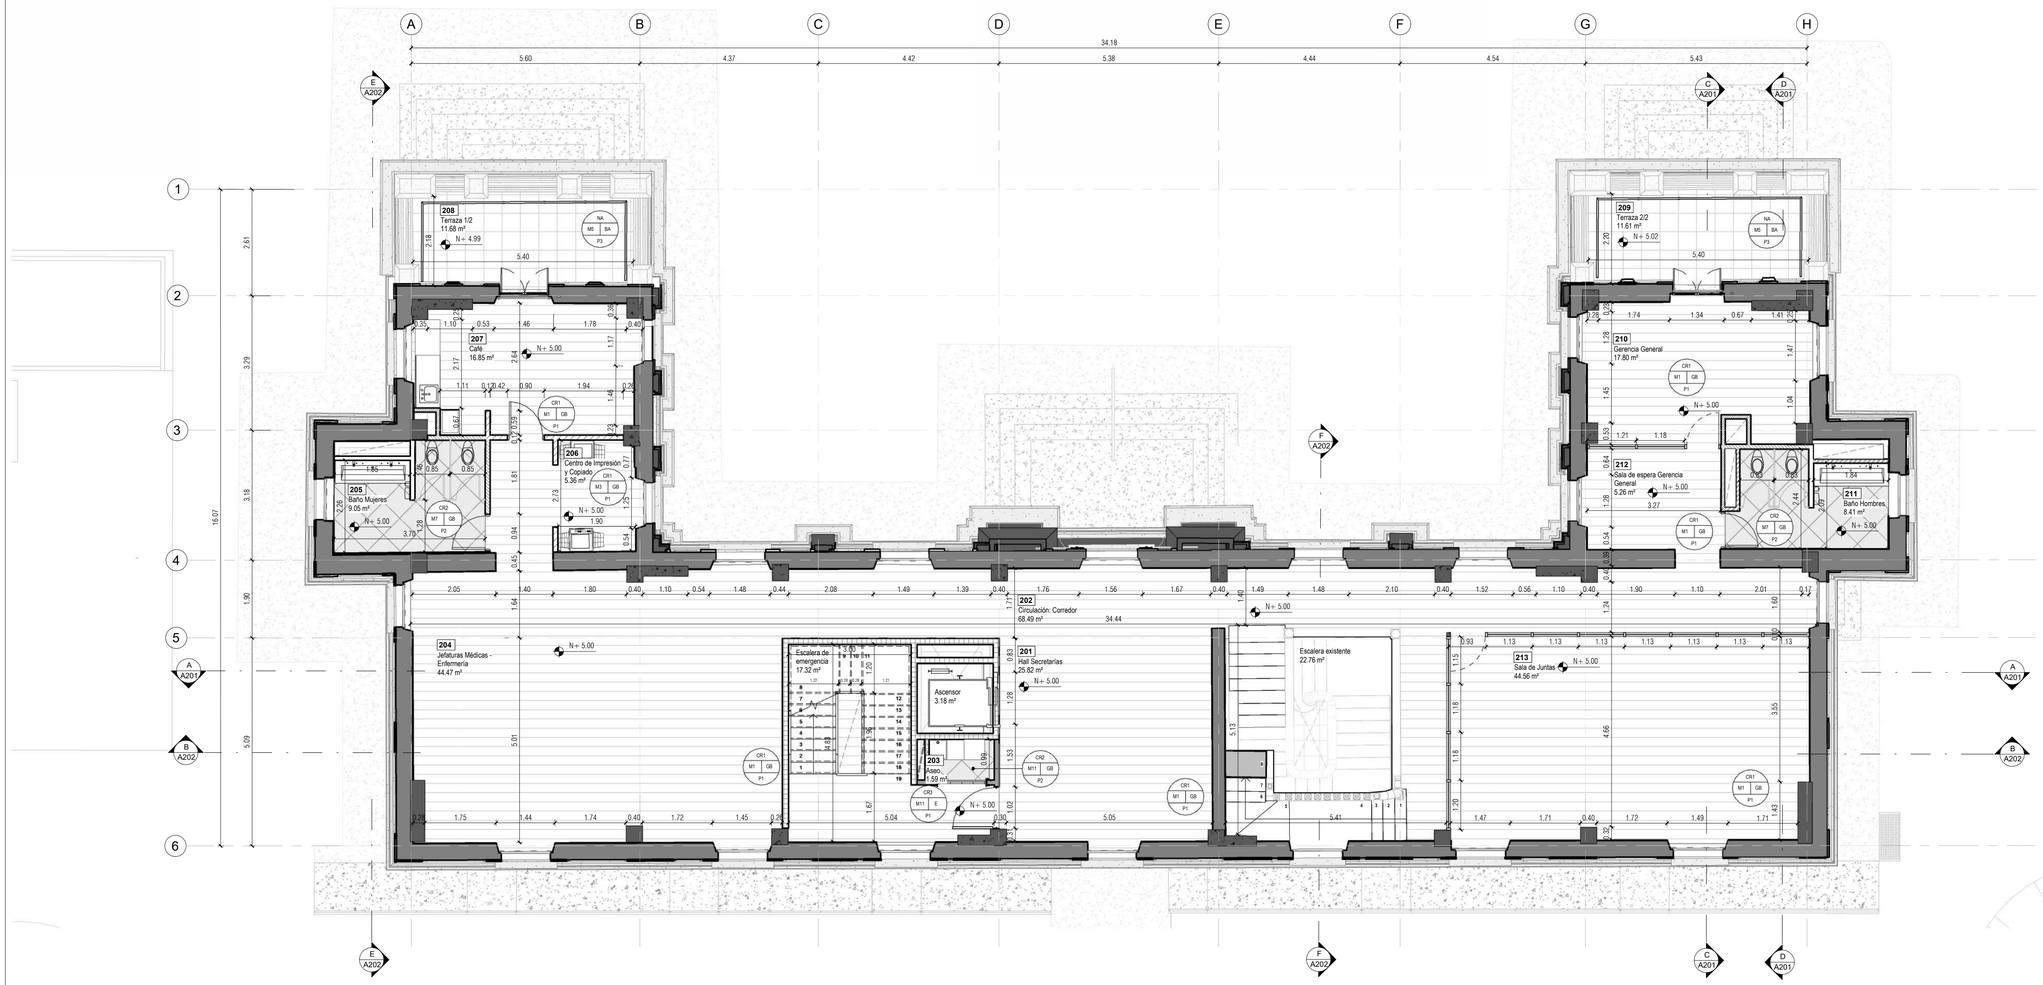


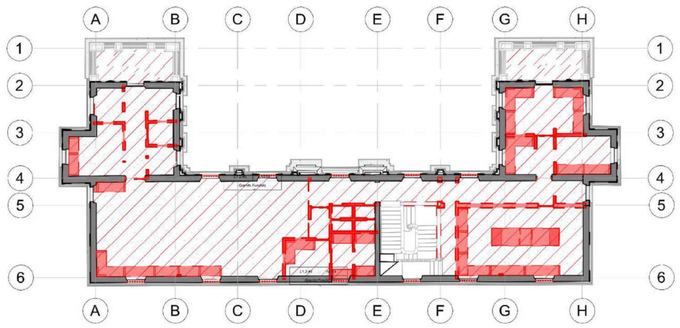

LIBERACIONES

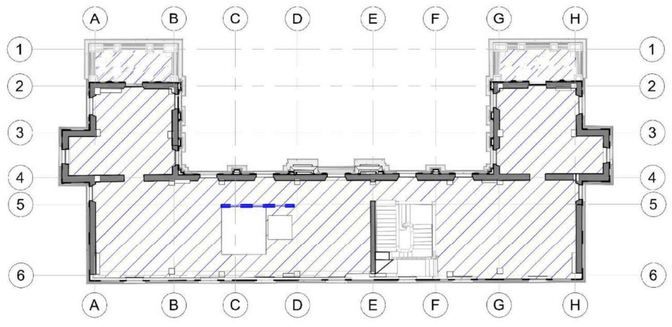

RESTITUCIONES

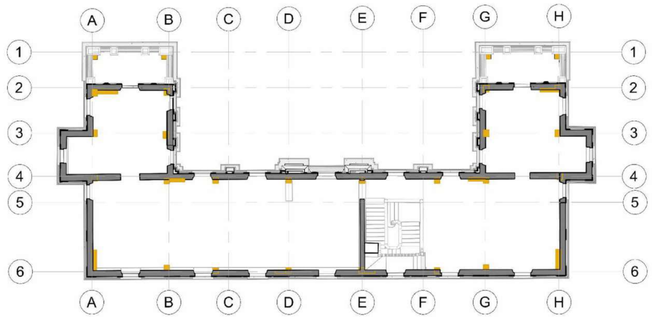

REFORZAMIENTO ESTRUCTURAL

NOTA: Para ampliar información de Liberaciones y Restituciones, remitirse a planimetría de Restauración Integral.

NOMBRES DE ESPACIOS Y ÁREAS SEGUNDO NIVEL

Número	Nombre	Área
201	Hall Secretarías	25.82 m²
202	Circulación: Corredor	68.49 m²
203	Aseo	1.59 m²
204	Jefaturas Médicas - Enfermería	44.47 m²
205	Baño Mujeres	9.05 m²
206	Centro de Impresión y Copiado	5.36 m²
207	Café	16.85 m²
208	Terraza 1/2	11.68 m²
209	Terraza 2/2	11.61 m²
210	Gerencia General	17.80 m²
211	Baño Hombres	8.41 m²
212	Sala de espera Gerencia General	5.26 m²
213	Sala de Juntas	44.56 m²
214	Ascensor	3.18 m²
215	Escalera existente	22.76 m²
Total general: 15		

CARACTERIZACIÓN DE PISOS

Piso en madera zapán	P1
Piso porcelanato color beige mate. 56.6x56.6	P2
Piso mosaico, tablón de arcilla y gravilla lavada para terrazas	P3

CARACTERIZACIÓN DE MUROS

Reforzamiento estructural.	
Muros existentes.	M1
Muro Nuevo. Muros en Superboard una cara. Espesor 10 cm. Acabado en pintura acrílica "días de ocio" 2 a 3 manos.	M2
Muro Nuevo. Muros en Superboard dos caras. Espesor 12 cm. Acabado en pintura acrílica "días de ocio" 2 a 3 manos.	M3
Muro Nuevo. Muros en Superboard una cara. Espesor 3.5cm. Acabado en pintura acrílica "día de ocio" 2 a 3 manos.	M4
Muro Nuevo. Muros en Superboard RH una cara. Espesor 10 cm. Acabado en pintura antihongos.	M5
Muro Nuevo. Muros en Superboard RH dos caras. Espesor 12 cm. Acabado en pintura antihongos.	M6
Muro Nuevo. Muros en Superboard RH en una cara y Superboard regular en la otra cara. Espesor 12 cm. Acabado en pintura antihongos.	M7
Muro nuevo. Muro en Drywall RF una cara. Espesor 10 cm. Acabado en pintura antihongos.	M8
Muro nuevo. Muro en Drywall RF una cara. Espesor 10 cm. Acabado en pintura acrílica "día de ocio" 2 a 3 manos.	M9
Muro nuevo. Muro en Drywall RF dos caras. Espesor 12 cm. Acabado en pintura antihongos.	M10
Muro Nuevo. Muro en mampostería, bloque n 5. Acabado con pintura sobre pañete.	M11

CARACTERIZACIÓN DE CIELO RASO

Cielo Raso en Drywall 8 mm. Acabado en pintura acrílica.	CR1
Cielo Raso en Drywall RH para zonas humedas Acabado en pintura antihongos.	CR2
Cielo Raso en Drywall RF contra Incendios.	CR3

NOMENCLATURA DE PLANOS

- SIGLAS ELEMENTOS DE DETALLE:


M: Muro	BA: Barandas
PT: Puerta Tipo	AN: Andén
V: Ventana	E: Escaleras
S: Suelo	MB: Mobiliario
CR: Cielo Raso	GB: Guardaescobas
CU: Cubierta	MC: Media Caña
P. Piso	N1: Nivel 1
N2: Nivel 2	N3: Nivel 3

ETIQUETA DE ACABADOS

CRX • Código de Cielo raso
MX XX • Código de Elemento
PX • Código de Piso
Código de Muro

ETIQUETA DE ESPACIO

000 • Número de Espacio
Xxxx Xxxx • Nombre de Espacio
00.00 m² • Área de Espacio

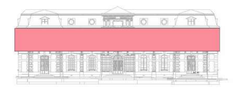

MINISTERIO DE CULTURA

MINISTERIO DE CULTURA
DIRECCIÓN DE PATRIMONIO Y MEMORIA

CONSORCIO
CONURMA – RINCÓN - LÓPEZ
NIT. 901615033-1

CONSORCIO CONURMA RINCÓN LÓPEZ
NIT: **90161533**
Representante legal: **ING JORGE ALBERTO SALAMANCA**

CONSORCIO RESTAURO SJD
Interventoría

CONSORCIO INTERESTAURO
NIT: **901.619.927-9**
Representante legal: **ARQ. MAX OJEDA GÓMEZ**

COMPLEJO HOSPITALARIO SAN JUAN DE DIOS

CARRERA 10 # 1-59 SUR

Contrato Número 3019 de 2022 - Grupo 1

Realizar los estudios técnicos y proyectos de restauración de los Edificios Inmunológico, San Roque y San Jorge los cuales hacen parte del Complejo Hospitalario San Juan de Dios de Bogotá

DESARROLLO

Director:
ARQ. RAFAEL RINCÓN CALIXTO
M.P. 8019 CND

Coordinación:
ARQ. OLGA CASTAÑEDA
M.P. A25802008-53165348

Especialista:
ARQ. JULIÁN ARDILA
M.P. A25892009-80779463

Elaboró:
ARQ. CAMILA BOLÍVAR

APROBACIONES

Director interventoría:
MAX OJEDA GÓMEZ
M.P. 25700-00739

Coordinación interventoría:
ARQ. MARIANA MARTÍNEZ
M.P. A17882017-1088321680

Especialista interventoría:

Revisor externo:

ESPACIO PARA SELLO MINISTERIO DE CULTURA

Supervisión Ministerio: **CARLOS AMEZQUITA**
Apoyo Supervisión Ministerio: **CLAUDIA JIMÉNEZ**

CONTIENE

INMUNOLÓGICO


PLANTA_ARQUITECTÓNICA_SEGUNDO_NIVEL

Fecha: **31/01/2024**
Escala: **Como se indica**

CHSJD_IN_ARQ_A103

Versión: **V 16** No. Plano: **A103** de:

Especialidad: **ARQUITECTURA**
Archivo: **Z:\A\CHSJD RVT\INMUNOLOGICO\CHSJD_IN_ARQ_16 (1).rvt**

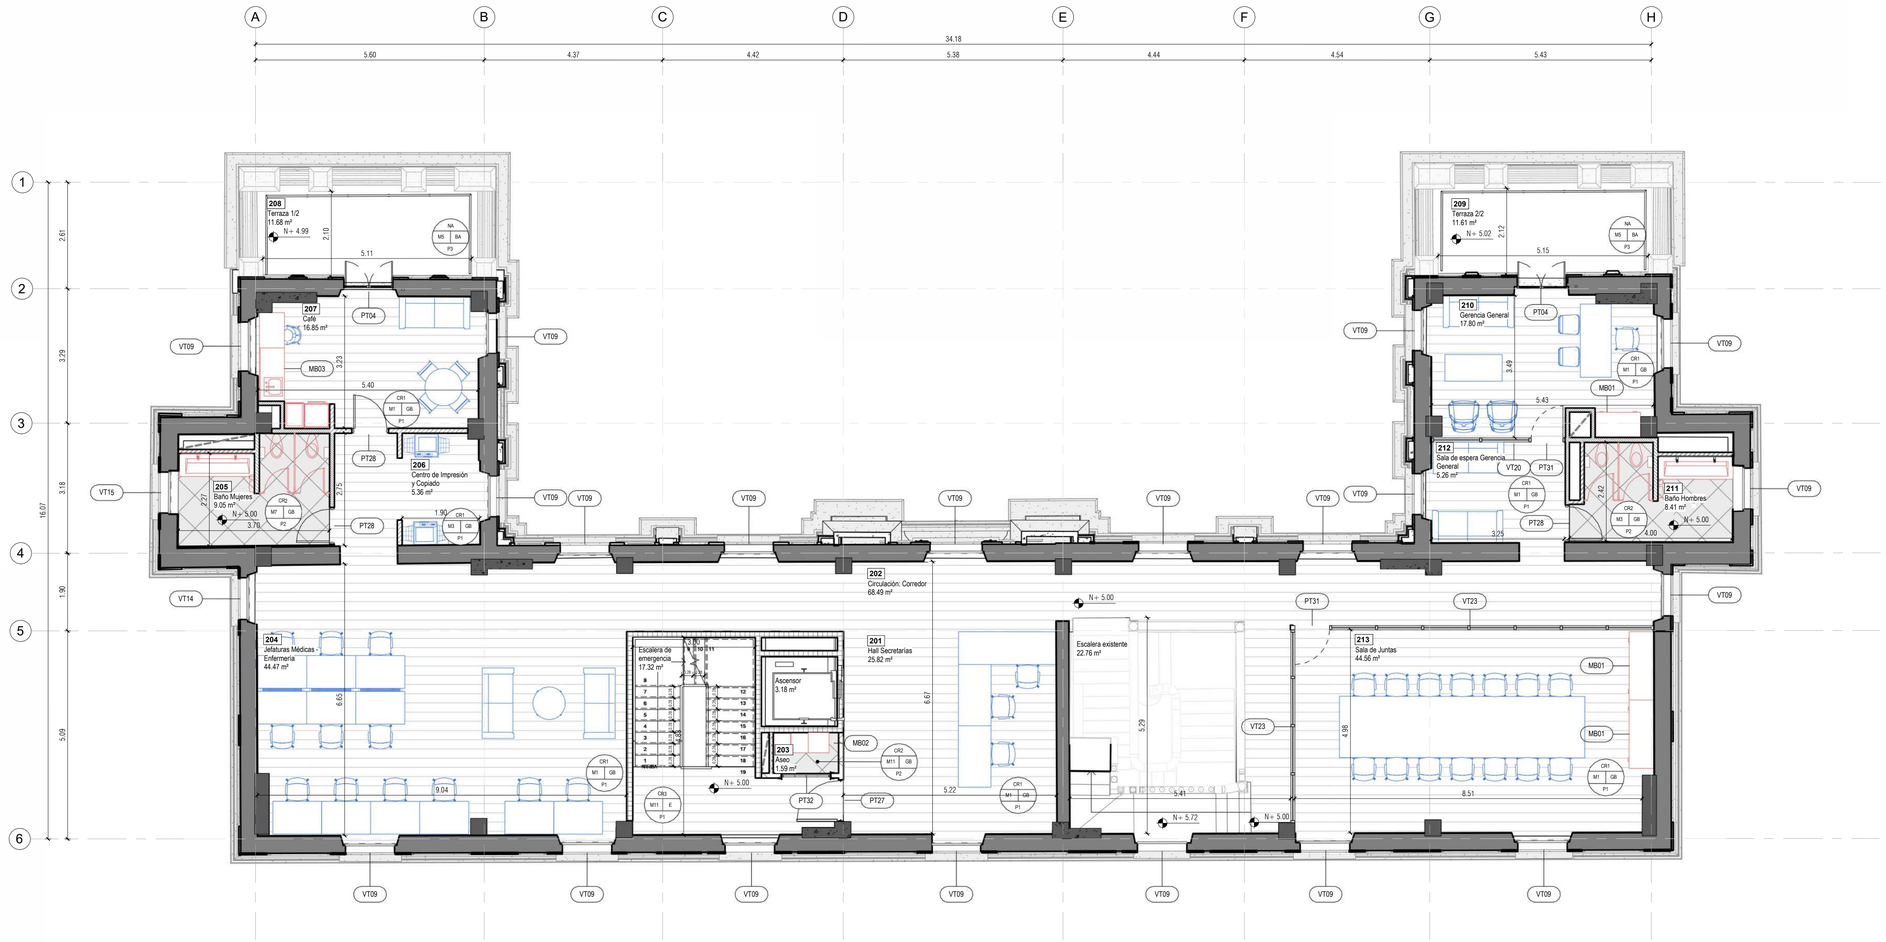

CARACTERIZACIÓN DE MOBILIARIO

	Mobiliario Fijo
	Mobiliario Propuesto

CARACTERIZACIÓN DE PISOS

	Escalera	
	Piso en madera zapán	P1
	Piso porcelanato color beige mate. 56.6x56.6	P2
	Piso mosaico, tablón de arcilla y gravilla lavada para terrazas	P3

CARACTERIZACIÓN DE MUROS

	Reforzamiento estructural.	
	Muros existentes.	M1
	Muro Nuevo. Muros en Superboard una cara. Espesor 10 cm. Acabado en pintura acrílica "días de ocio" 2 a 3 manos.	M2
	Muro Nuevo. Muros en Superboard dos caras. Espesor 12 cm. Acabado en pintura acrílica "días de ocio" 2 a 3 manos.	M3
	Muro Nuevo. Muros en Superboard una cara. Espesor 3.5cm. Acabado en pintura acrílica "día de ocio" 2 a 3 manos.	M4
	Muro Nuevo. Muros en Superboard RH una cara. Espesor 10 cm. Acabado en pintura antihongos.	M5
	Muro Nuevo. Muros en Superboard RH dos caras. Espesor 12 cm. Acabado en pintura antihongos.	M6
	Muro Nuevo. Muros en Superboard RH en una cara y Superboard regular en la otra cara. Espesor 12 cm. Acabado en pintura antihongos.	M7
	Muro nuevo. Muro en Drywall RF una cara. Espesor 10 cm. Acabado en pintura antihongos.	M8
	Muro nuevo. Muro en Drywall RF una cara. Espesor 10 cm. Acabado en pintura acrílica "día de ocio" 2 a 3 manos.	M9
	Muro nuevo. Muro en Drywall RF dos caras. Espesor 12 cm. Acabado en pintura antihongos.	M10
	Muro Nuevo. Muro en mampostería, bloque n 5. Acabado con pintura sobre pañete.	M11

CARACTERIZACIÓN DE CIELO RASO

Cielo Raso en Drywall 8 mm. Acabado en pintura acrílica.	CR1
Cielo Raso en Drywall RH para zonas humedas Acabado en pintura antihongos.	CR2
Cielo Raso en Drywall RF contra Incendios.	CR3

NOMENCLATURA DE PLANOS

- SIGLAS ELEMENTOS DE DETALLE:

M: Muro	BA: Barandas
PT: Puerta Tipo	AN: Andén
V: Ventana	E: Escaleras
S: Suelo	MB: Mobiliario
CR: Cielo Raso	GB: Guardaescobas
CU: Cubierta	MC: Media Caña
P. Piso	N1: Nivel 1
N2: Nivel 2	N3: Nivel 3

ETIQUETA DE ACABADOS

CRX · MX · XX · PX

- CRX · Código de Cielo raso
- MX XX · Código de Elemento
- PX · Código de Piso
- Código de Muro

ETIQUETA DE ESPACIO

000 · Número de Espacio
Xxxx Xxxx · Nombre de Espacio
00.00 m² · Área de Espacio

ETIQUETA DE DETALLE


A-000 · Ubicación - Plano
XX-00 · Indicativo
Tipo de elemento

NOTA: Remitirse a planos correspondientes a detalles específicos de carpintería:

PUERTAS Y VENTANAS: **A511-A512-A513-A514-A515**

MOBILIARIO FIJO: **A515**

Estos detalles solo se refieren a los detalles de carpintería nuevos, para los detalles de carpintería existente, remitirse a la planimetría de LEVANTAMIENTO del plano LEV_023 hasta el plano LEV_030.

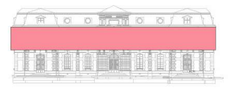

MINISTERIO DE CULTURA

MINISTERIO DE CULTURA
DIRECCIÓN DE PATRIMONIO Y MEMORIA

CONSORCIO CONURMA – RINCÓN - LÓPEZ
NIT. 901615033-1

CONSORCIO CONURMA RINCÓN LÓPEZ
NIT: **90161533**
Representante legal: **ING JORGE ALBERTO SALAMANCA**

CONSORCIO RESTAURO SJD Interventoría

CONSORCIO INTERESTAURO
NIT: **901.619.927-9**
Representante legal: **ARQ. MAX OJEDA GÓMEZ**

COMPLEJO HOSPITALARIO SAN JUAN DE DIOS

CARRERA 10 # 1-59 SUR

Contrato Número 3019 de 2022 - Grupo 1

Realizar los estudios técnicos y proyectos de restauración de los Edificios Inmunológico, San Roque y San Jorge los cuales hacen parte del Complejo Hospitalario San Juan de Dios de Bogotá

DESARROLLO

Director:
ARQ. RAFAEL RINCÓN CALIXTO
M.P. 8019 CND

Coordinación:
ARQ. OLGA CASTAÑEDA
M.P. A25802008-53165348

Especialista:
ARQ. JULIÁN ARDILA
M.P. A25892009-80779463

Elaboró:
ARQ. CAMILA BOLÍVAR

APROBACIONES

Director interventoría:
MAX OJEDA GÓMEZ
M.P. 25700-00739

Coordinación interventoría:
ARQ. MARIANA MARTÍNEZ
M.P. A17862017-1088321680

Especialista interventoría:

Revisor externo:

ESPACIO PARA SELLO MINISTERIO DE CULTURA

Supervisión Ministerio: **CARLOS AMEZQUITA**
Apoyo Supervisión Ministerio: **CLAUDIA JIMÉNEZ**

CONTIENE

INMUNOLÓGICO


PLANTA_DOTACIONES_SEGUNDO_NIVEL


Fecha: **31/01/2024**
Escala: **Como se indica**

CHSJD_IN_ARQ_A104


Versión: **V 16** No. Plano: **A104** de:


Especialidad: **ARQUITECTURA**
Archivo: **Z:\A\CHSJD RVT\INMUNOLOGICO\CHSJD_IN_ARQ_16 (1).rvt**

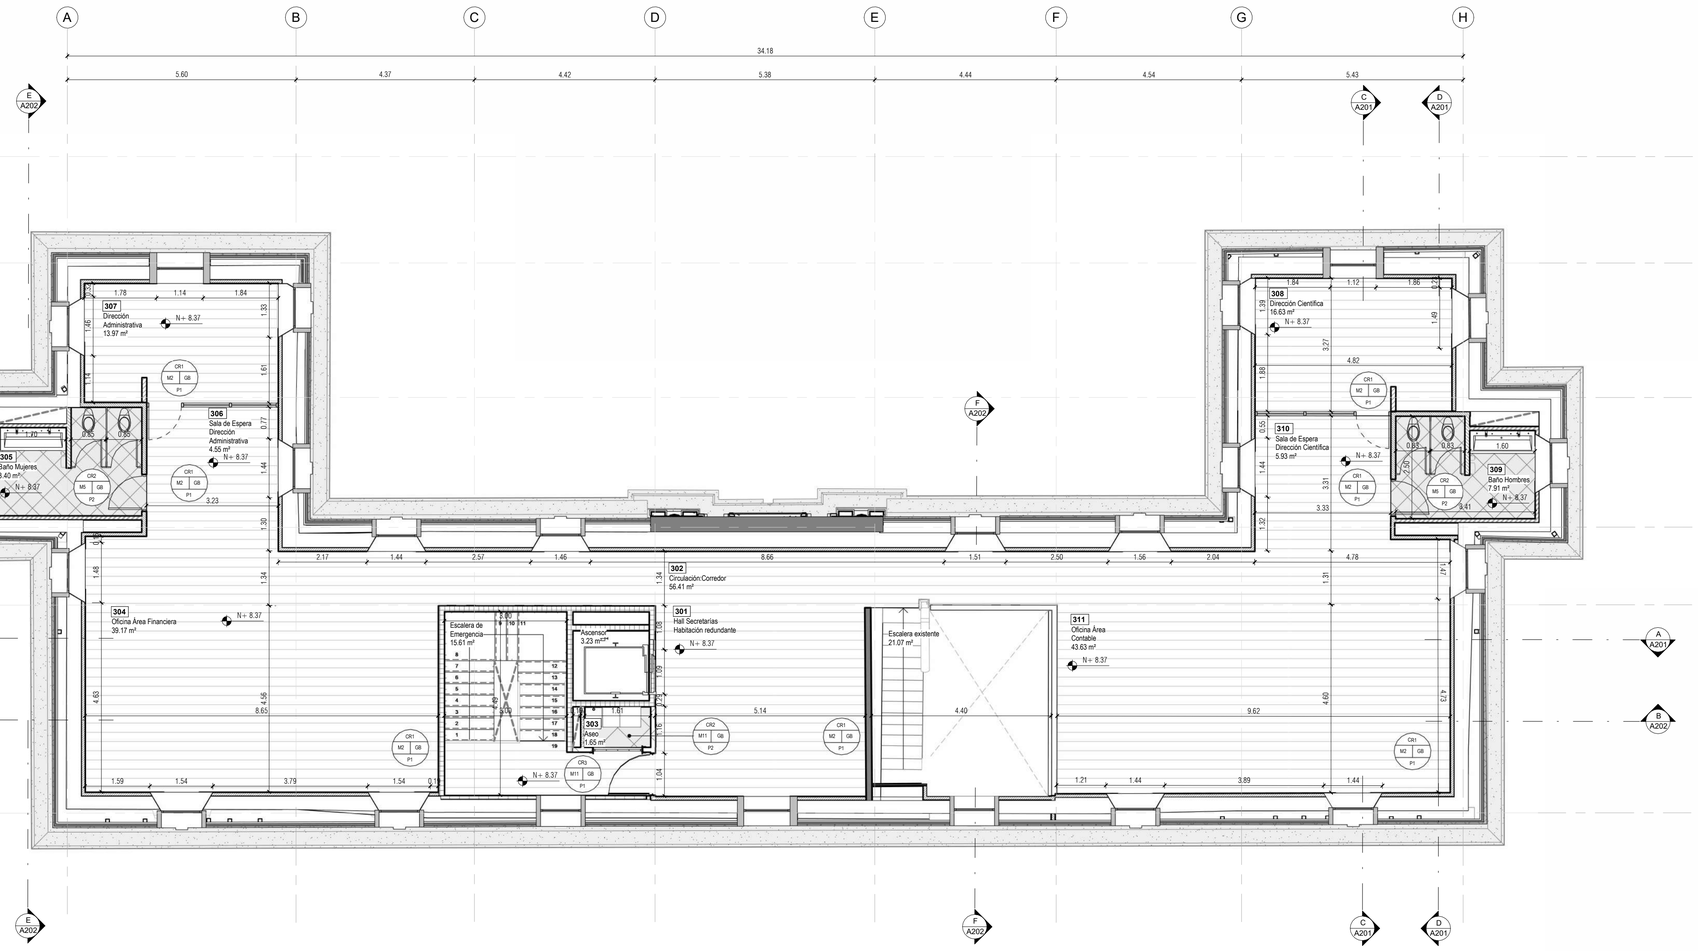

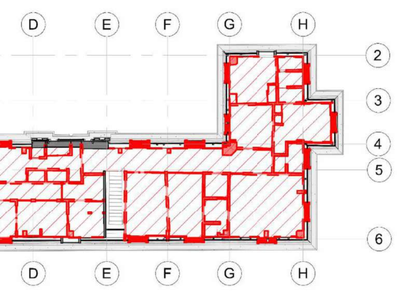

RESTITUCIONES

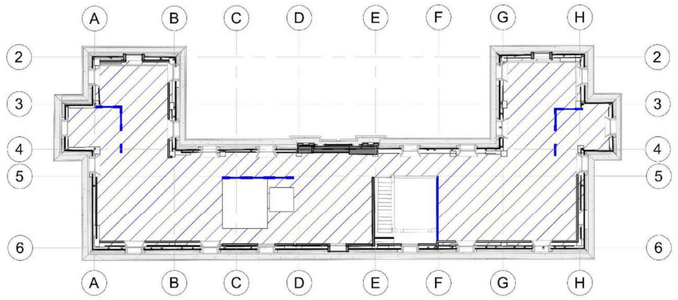

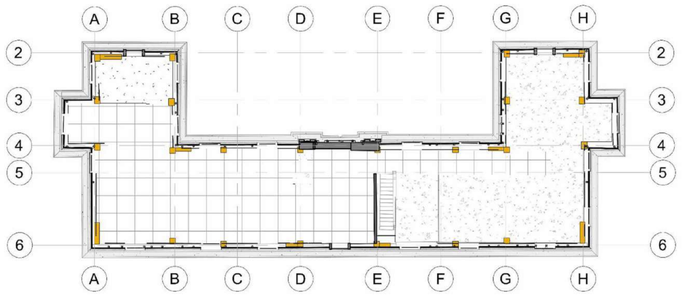

REFORZAMIENTO ESTRUCTURAL

NOTA: Para ampliar información de Liberaciones y Restituciones, remitirse a planimetría de Restauración Integral.

NOMBRES DE ESPACIOS Y ÁREAS TERCER NIVEL

Número	Nombre	Área
301	Hall Secretarías	Habitación redundante
302	Circulación:Corredor	56.41 m²
303	Aseo	1.65 m²
304	Oficina Área Financiera	39.17 m²
305	Baño Mujeres	8.40 m²
306	Sala de Espera Dirección Administrativa	4.55 m²
307	Dirección Administrativa	13.97 m²
308	Dirección Científica	16.63 m²
309	Baño Hombres	7.91 m²
310	Sala de Espera Dirección Científica	5.93 m²
311	Oficina Área Contable	43.63 m²
312	Ascensor	3.23 m²
313	Escalera existente	21.07 m²

CARACTERIZACIÓN DE PISOS

Piso en madera zapán	P1
Piso porcelanato color beige mate. 56.6x56.6	P2
Piso mosaico, tablón de arcilla y gravilla lavada para terrazas	P3

CARACTERIZACIÓN DE MUROS

Reforzamiento estructural.	
Muros existentes.	M1
Muro Nuevo. Muros en Superboard una cara. Espesor 10 cm. Acabado en pintura acrílica "días de ocio" 2 a 3 manos.	M2
Muro Nuevo. Muros en Superboard dos caras. Espesor 12 cm. Acabado en pintura acrílica "días de ocio" 2 a 3 manos.	M3
Muro Nuevo. Muros en Superboard una cara. Espesor 3.5cm. Acabado en pintura acrílica "día de ocio" 2 a 3 manos.	M4
Muro Nuevo. Muros en Superboard RH una cara. Espesor 10 cm. Acabado en pintura antihongos.	M5
Muro Nuevo. Muros en Superboard RH dos caras. Espesor 12 cm. Acabado en pintura antihongos.	M6
Muro Nuevo. Muros en Superboard RH en una cara y Superboard regular en la otra cara. Espesor 12 cm. Acabado en pintura antihongos.	M7
Muro nuevo. Muro en Drywall RF una cara. Espesor 10 cm. Acabado en pintura antihongos.	M8
Muro nuevo. Muro en Drywall RF una cara. Espesor 10 cm. Acabado en pintura acrílica "día de ocio" 2 a 3 manos.	M9
Muro nuevo. Muro en Drywall RF dos caras. Espesor 12 cm. Acabado en pintura antihongos.	M10
Muro Nuevo. Muro en mampostería, bloque n 5. Acabado con pintura sobre pañete.	M11

CARACTERIZACIÓN DE CIELO RASO

Cielo Raso en Drywall 8 mm. Acabado en pintura acrílica.	CR1
Cielo Raso en Drywall RH para zonas humedas Acabado en pintura antihongos.	CR2
Cielo Raso en Drywall RF contra Incendios.	CR3

NOMENCLATURA DE PLANOS

- SIGLAS ELEMENTOS DE DETALLE:

M: Muro	BA: Barandas
PT: Puerta Tipo	AN: Andén
V: Ventana	E: Escaleras
S: Suelo	MB: Mobiliario
CR: Cielo Raso	GB: Guardaescobas
CU: Cubierta	MC: Media Caña
P. Piso	N1: Nivel 1
N2: Nivel 2	N3: Nivel 3

ETIQUETA DE ACABADOS

CRX	Código de Cielo raso
MX XX	Código de Elemento
PX	Código de Piso
	Código de Muro

ETIQUETA DE ESPACIO

000	Número de Espacio
Xxxx Xxxx	Nombre de Espacio
00.00 m²	Área de Espacio



CONSORCIO
CONURMA - RINCÓN - LÓPEZ
NIT. 901615033-1

CONSORCIO CONURMA RINCÓN LÓPEZ
NIT: **90161533**
Representante legal: **ING JORGE ALBERTO SALAMANCA**

CONSORCIO RESTAURO SJD Interventoría

CONSORCIO INTERESTAURO
NIT: **901.619.927-9**
Representante legal: **ARQ. MAX OJEDA GÓMEZ**

COMPLEJO HOSPITALARIO SAN JUAN DE DIOS
CARRERA 10 # 1-59 SUR
Contrato Número 3019 de 2022 - Grupo 1
Realizar los estudios técnicos y proyectos de restauración de los Edificios Inmunológico, San Roque y San Jorge los cuales hacen parte del Complejo Hospitalario San Juan de Dios de Bogotá

DESARROLLO

Director: **ARQ. RAFAEL RINCÓN CALIXTO** M.P. 8019 CND
Coordinación: **ARQ. OLGA CASTAÑEDA** M.P. A25802008-53165348
Especialista: **ARQ. JULIÁN ARDILA** M.P. A25892009-80779463
Elaboró: **ARQ. CAMILA BOLÍVAR**

APROBACIONES

Director interventoría: **MAX OJEDA GÓMEZ** M.P. 25700-00739
Coordinación interventoría: **ARQ. MARIANA MARTÍNEZ** M.P. A17862017-1088321680
Especialista interventoría:
Revisor externo:

ESPACIO PARA SELLO MINISTERIO DE CULTURA

Supervisión Ministerio: **CARLOS AMEZQUITA**
Apoyo Supervisión Ministerio: **CLAUDIA JIMÉNEZ**


CONTIENE

INMUNOLÓGICO
PLANTA_ARQUITECTÓNICA_TERCER_NIVEL


Fecha: **31/01/2024**
Escala: **Como se indica**

CHSJD_IN_ARQ_A105

Versión: **V 16** No. Plano: **A105** de:
Especialidad: **ARQUITECTURA** Archivo: **Z:\A\CHSJD RVT\INMUNOLOGICO\CHSJD_IN_ARQ_16 (1).rvt**

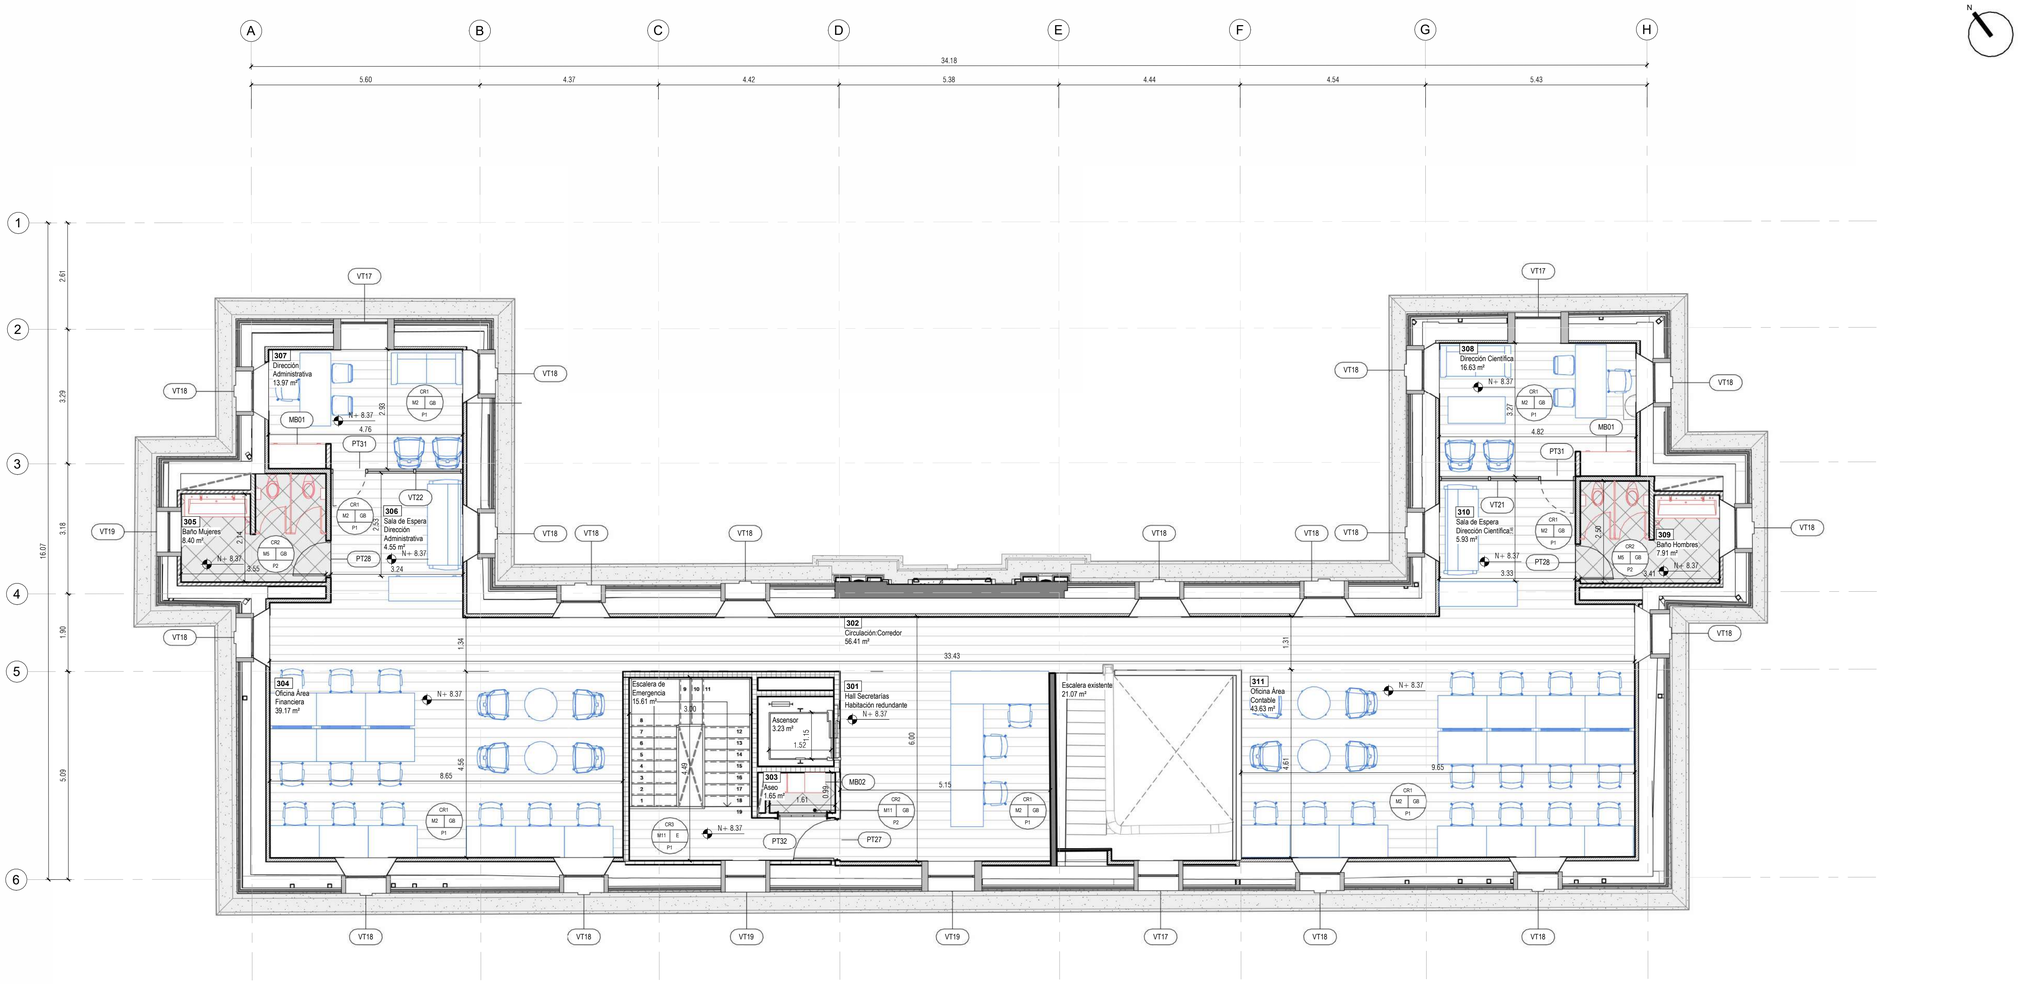

1 **PLN_DOTACIONES_NIVEL 03**
Esc: 1 : 75

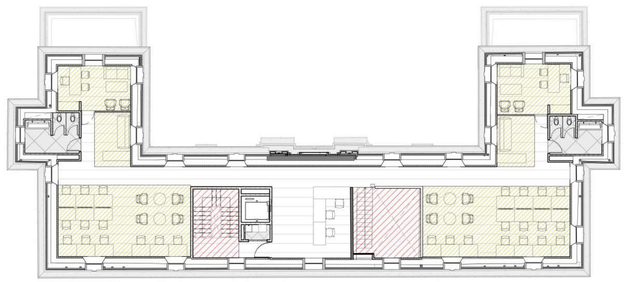

GRUPO DE OCUPACIÓN PRINCIPAL

GRUPO PRINCIPAL: Institucional
SUBGRUPO: Educación (I-3) Según NSR-10 Tabla K.2.6-3
PUNTO FIJO

2 **ESQUEMA_CARGAS DE OCUPACIÓN_NIVEL 03**
Esc: 1 : 75

CARACTERIZACIÓN DE MOBILIARIO

	Mobiliario Fijo
	Mobiliario Propuesto

CARACTERIZACIÓN DE PISOS

Piso en madera zapán	**P1**
Piso porcelanato color beige mate. 56.6x56.6	**P2**
Piso mosaico, tablón de arcilla y gravilla lavada para terrazas	**P3**

CARACTERIZACIÓN DE MUROS

Reforzamiento estructural.	
Muros existentes.	**M1**
Muro Nuevo. Muros en Superboard una cara. Espesor 10 cm. Acabado en pintura acrílica "días de ocio" 2 a 3 manos.	**M2**
Muro Nuevo. Muros en Superboard dos caras. Espesor 12 cm. Acabado en pintura acrílica "días de ocio" 2 a 3 manos.	**M3**
Muro Nuevo. Muros en Superboard una cara. Espesor 3.5cm. Acabado en pintura acrílica "día de ocio" 2 a 3 manos.	**M4**
Muro Nuevo. Muros en Superboard RH una cara. Espesor 10 cm. Acabado en pintura antihongos.	**M5**
Muro Nuevo. Muros en Superboard RH dos caras. Espesor 12 cm. Acabado en pintura antihongos.	**M6**
Muro Nuevo. Muros en Superboard RH en una cara y Superboard regular en la otra cara. Espesor 12 cm. Acabado en pintura antihongos.	**M7**
Muro nuevo. Muro en Drywall RF una cara. Espesor 10 cm. Acabado en pintura antihongos.	**M8**
Muro nuevo. Muro en Drywall RF una cara. Espesor 10 cm. Acabado en pintura acrílica "día de ocio" 2 a 3 manos.	**M9**
Muro nuevo. Muro en Drywall RF dos caras. Espesor 12 cm. Acabado en pintura antihongos.	**M10**
Muro Nuevo. Muro en mampostería, bloque n 5. Acabado con pintura sobre pañete.	**M11**

CARACTERIZACIÓN DE CIELO RASO

Cielo Raso en Drywall 8 mm. Acabado en pintura acrílica.	**CR1**
Cielo Raso en Drywall RH para zonas humedas Acabado en pintura antihongos.	**CR2**
Cielo Raso en Drywall RF contra Incendios.	**CR3**

NOMENCLATURA DE PLANOS

- SIGLAS ELEMENTOS DE DETALLE:

M: Muro	BA: Barandas
PT: Puerta Tipo	AN: Andén
V: Ventana	E: Escaleras
S: Suelo	MB: Mobiliario
CR: Cielo Raso	GB: Guardaescobas
CU: Cubierta	MC: Media Caña
P. Piso	N1: Nivel 1
N2: Nivel 2	N3: Nivel 3

ETIQUETA DE ACABADOS

CRX / MX XX / PX

Código de Cielo raso
Código de Elemento
Código de Piso
Código de Muro

ETIQUETA DE ESPACIO

000 — Número de Espacio
Xxxx Xxxx — Nombre de Espacio
00.00 m² — Área de Espacio

ETIQUETA DE DETALLE

A-000 — Ubicación - Plano
XX-00 — Indicativo / Tipo de elemento

NOTA: NOTA: Remitirse a planos correspondientes a detalles específicos de carpintería:

PUERTAS Y VENTANAS: **A511-A512-A513-A514-A515**

MOBILIARIO FIJO: **A515**

Estos detalles solo se refieren a los detalles de carpintería nuevos, para los detalles de carpintería existente, remitirse a la planimetría de LEVANTAMIENTO del plano LEV_023 hasta el plano LEV_030.



MINISTERIO DE CULTURA

MINISTERIO DE CULTURA
DIRECCIÓN DE PATRIMONIO Y MEMORIA

CONSORCIO CONURMA – RINCÓN - LÓPEZ
NIT. 901615033-1

CONSORCIO CONURMA RINCÓN LÓPEZ
NIT: **90161533**
Representante legal: **ING JORGE ALBERTO SALAMANCA**

CONSORCIO RESTAURO SJD Interventoría

CONSORCIO INTERESTAURO
NIT: **901.619.927-9**
Representante legal: **ARQ. MAX OJEDA GÓMEZ**

COMPLEJO HOSPITALARIO SAN JUAN DE DIOS

CARRERA 10 # 1-59 SUR

Contrato Número 3019 de 2022 - Grupo 1

Realizar los estudios técnicos y proyectos de restauración de los Edificios Inmunológico, San Roque y San Jorge los cuales hacen parte del Complejo Hospitalario San Juan de Dios de Bogotá

DESARROLLO

Director: **ARQ. RAFAEL RINCÓN CALIXTO** M.P. 8019 CND
Coordinación: **ARQ. OLGA CASTAÑEDA** M.P. A25802008-53165348
Especialista: **ARQ. JULIÁN ARDILA** M.P. A25892009-80779463
Elaboró: **ARQ. CAMILA BOLÍVAR**

APROBACIONES

Director interventoría: **MAX OJEDA GÓMEZ** M.P. 25700-00739
Coordinación interventoría: **ARQ. MARIANA MARTÍNEZ** M.P. A17862017-1088321680
Especialista interventoría:
Revisor externo:

ESPACIO PARA SELLO MINISTERIO DE CULTURA

Supervisión Ministerio: **CARLOS AMEZQUITA**
Apoyo Supervisión Ministerio: **CLAUDIA JIMÉNEZ**

CONTIENE


INMUNOLÓGICO

PLANTA _DOTACIONES_TERCER_NIVEL


Fecha: **31/01/2024**
Escala: **Como se indica**

CHSJD_IN_ARQ_A106


Versión: **V 16** No. Plano: **A106** de:
Especialidad: **ARQUITECTURA**
Archivo: **Z:\A\CHSJD RVT\INMUNOLOGICO\CHSJD_IN_ARQ_16 (1).rvt**

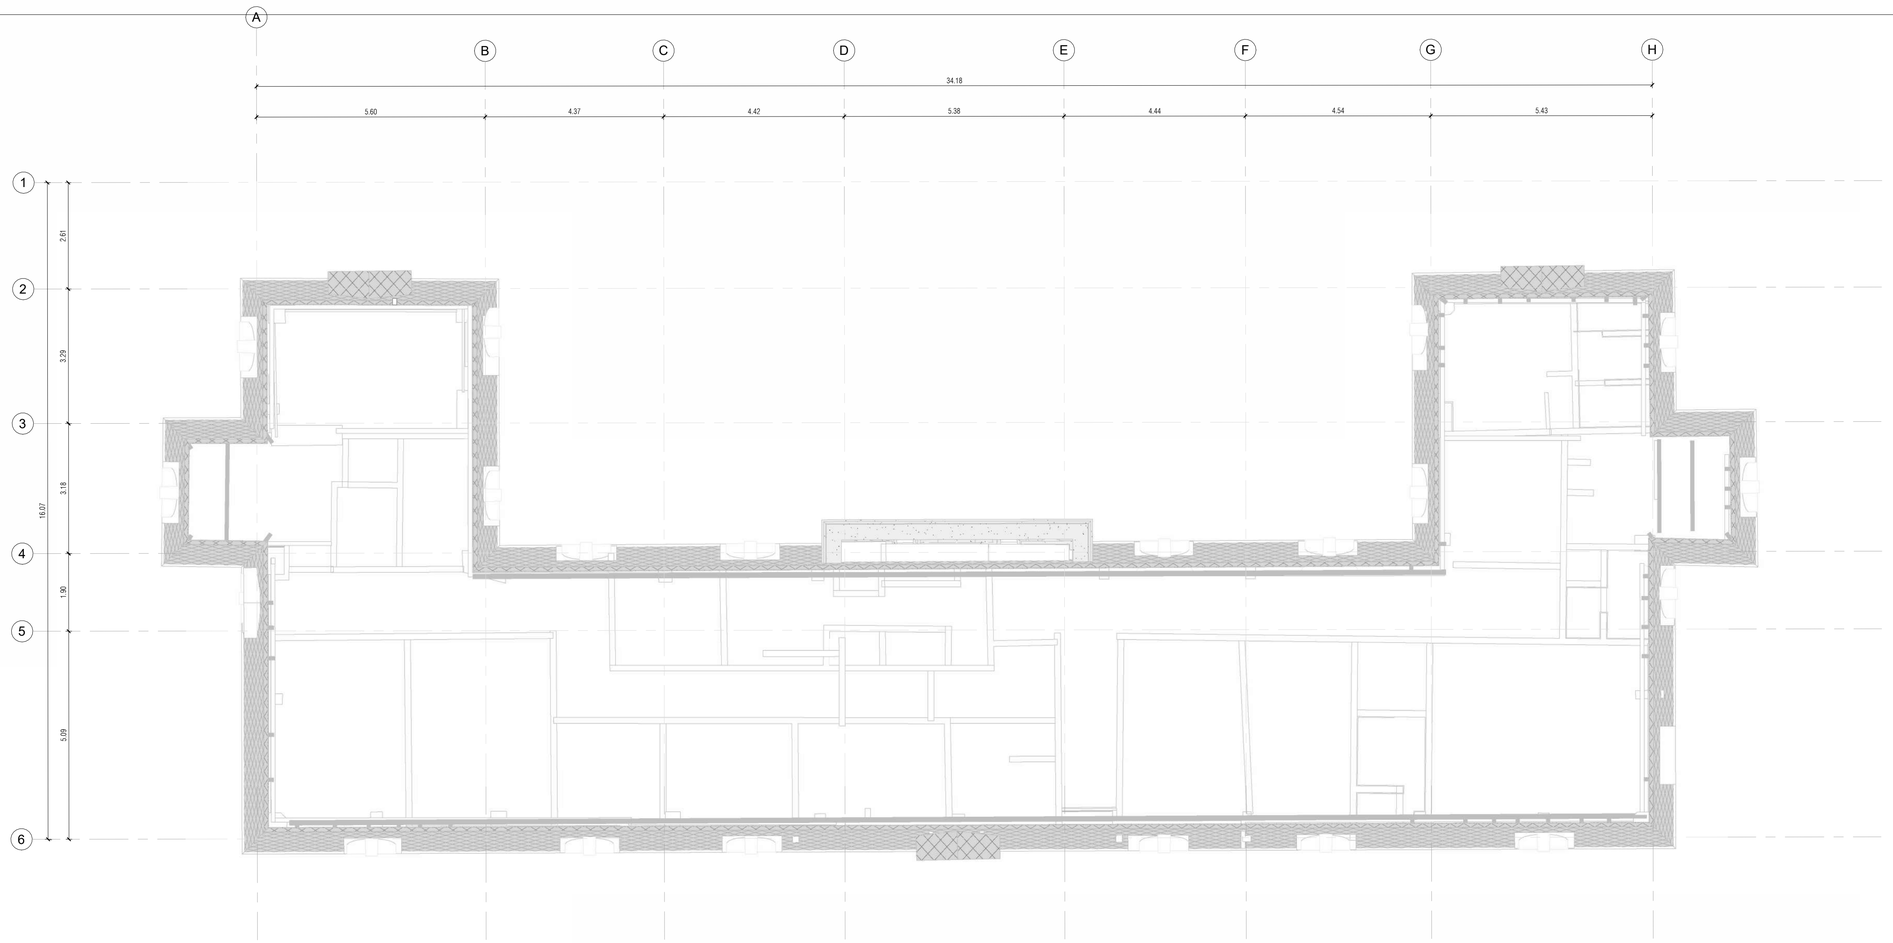

1 PLN_ESTRUCTURA DE CUBIERTA
Esc: 1 : 75











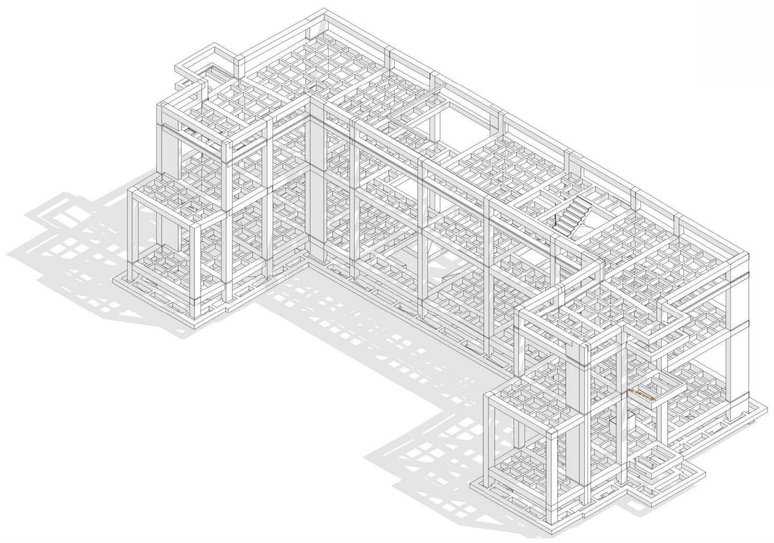


2 VISTA ISOMÉTRICA_ESTRUCTURA DE CUBIERTA
Esc:

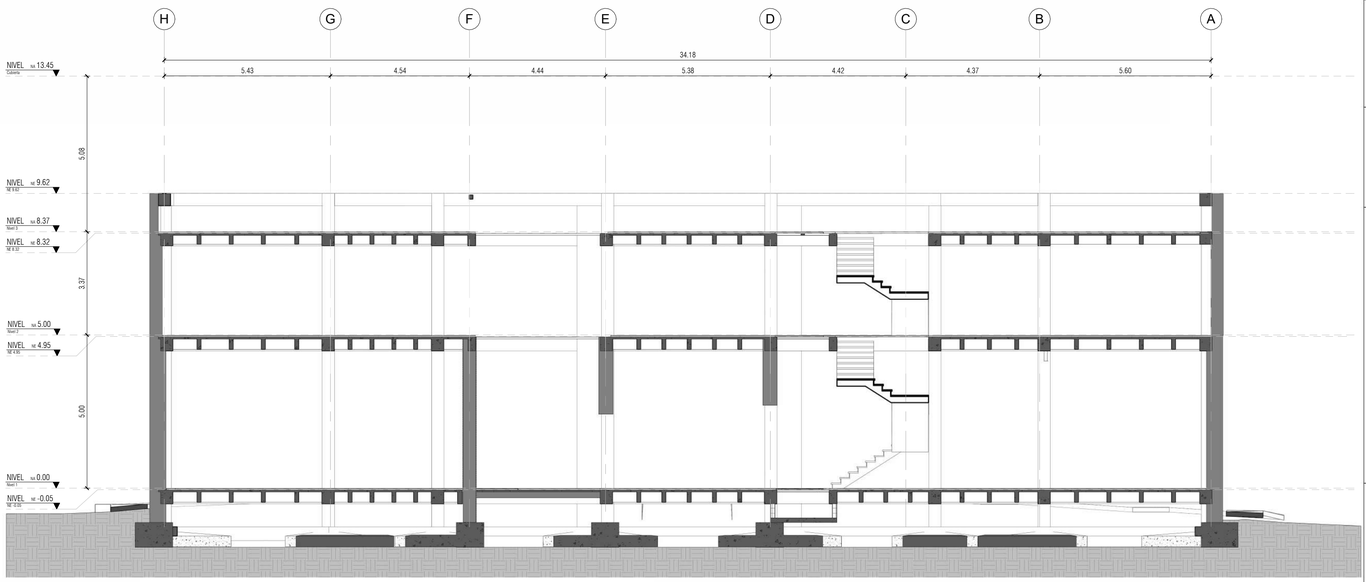

3 CORTE_ESTRUCTURA DE CUBIERTA
Esc: 1 : 100

SECCIONES

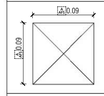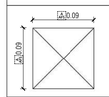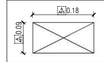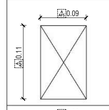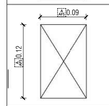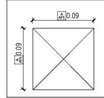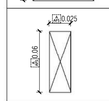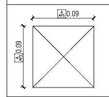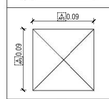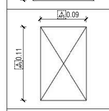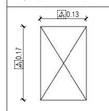	Par en madera escuadrada de 09x09 cm.
	Sobre par en madera escuadrada de 09x09 cm.
	Correa en madera escuadrada de 18x09 cm.
	Limahoya en madera escuadrada de 09x11 cm.
	Limatesa en madera escuadrada de 09x12 cm.
	Estructura de fachada en madera escuadrada de 09x09 cm.
	Listón en madera escuadrada para soporte de teja en latón de 2.5x06 cm.
	Cumbrera en madera escuadrada de 09x09 cm.
	Pendolón en madera escuadrada de 09x09 cm.
	Tirante en madera, escuadrada de 09x11cm.
	Sobre solera en madera, escuadrada de 13x17cm.

NOTA: El contenido de este plano es representativo y de coordinación entre la estructura de la cubierta existente y el reforzamiento estructural del inmueble. Para ampliar la información respecto a la estructura de la cubierta, remitirse a la planimetría de LEVANTAMIENTO (LEV_012) y a la planimetría de SANIDAD DE MADERAS.



MINISTERIO DE CULTURA

MINISTERIO DE CULTURA
DIRECCIÓN DE PATRIMONIO Y MEMORIA

CONSORCIO CONURMA – RINCÓN - LÓPEZ
NIT.901615033-1

CONSORCIO CONURMA RINCÓN LÓPEZ
NIT: **90161533**
Representante legal: **ING JORGE ALBERTO SALAMANCA**

CONSORCIO RESTAURO SJD Interventoria

CONSORCIO INTERESTAURO
NIT: **901.619.927-9**
Representante legal: **ARQ. MAX OJEDA GÓMEZ**

COMPLEJO HOSPITALARIO SAN JUAN DE DIOS

CARRERA 10 # 1-59 SUR

Contrato Número 3019 de 2022 - Grupo 1

Realizar los estudios técnicos y proyectos de restauración de los Edificios Inmunológico, San Roque y San Jorge los cuales hacen parte del Complejo Hospitalario San Juan de Dios de Bogotá

DESARROLLO

Director:
ARQ. RAFAEL RINCÓN CALIXTO
M.P. 8019 CND

Coordinación:
ARQ. OLGA CASTAÑEDA
M.P. A25802008-53165348

Especialista:
ARQ. JULIÁN ARDILA
M.P. A25892009-80779463

Elaboró:
ARQ. CAMILA BOLÍVAR

APROBACIONES

Director interventoría:
MAX OJEDA GÓMEZ
M.P. 25700-00739

Coordinación interventoría:
ARQ. MARIANA MARTÍNEZ
M.P. A17862017-1088321680

Especialista interventoría:

Revisor externo:

ESPACIO PARA SELLO MINISTERIO DE CULTURA

Supervisión Ministerio:**CARLOS AMEZQUITA**
Apoyo Supervisión Ministerio:**CLAUDIA JIMÉNEZ**

CONTIENE

INMUNOLÓGICO


PLANTA_ESTRUCTURA_DE_CUBIERTA

Fecha: **31/01/2024**
Escala: **Como se indica**

CHSJD_IN_ARQ_A107

Versión: **V 16** No. Plano: **A107** de:

Especialidad: **ARQUITECTURA**
Archivo: **Z:\A\CHSJD RVT\INMUNOLOGICO\CHSJD_IN_ARQ_16 (1).rvt**

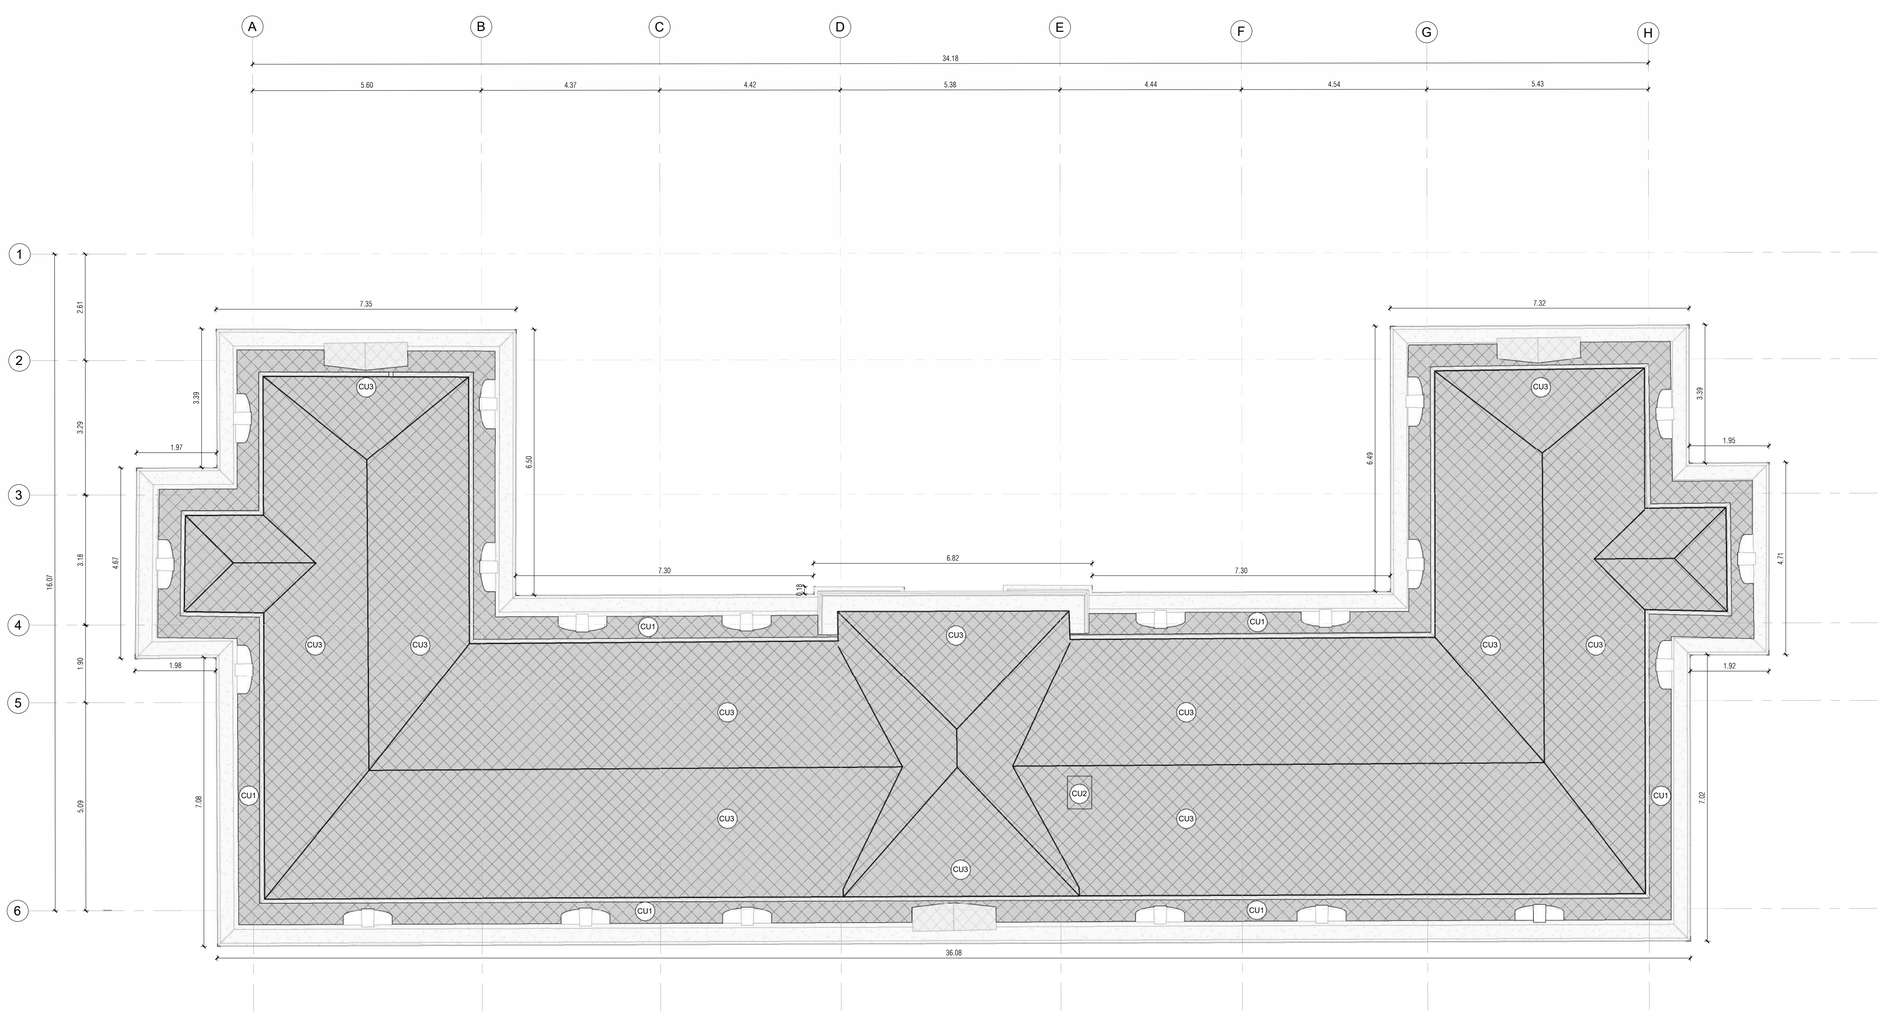

N

CARACTERIZACIÓN DE CUBIERTA

CU1	Cubierta de latón romboidal
CU2	Tapa de acceso en metal de 80cmx80cm
CU3	Cubierta en manto asfáltico
→	Porcentaje de pendiente de la cubierta.
⊕	Elevación de cumbrera de cubierta.

NOMENCLATURA DE PLANOS

- SIGLAS ELEMENTOS DE DETALLE:

M: Muro	BA: Barandas
PT: Puerta Tipo	AN: Andén
V: Ventana	E: Escaleras
S: Suelo	MB: Mobiliario
CR: Cielo Raso	GB: Guardaescobas
CU: Cubierta	MC: Media Caña
P. Piso	N1: Nivel 1
N2: Nivel 2	N3: Nivel 3



MINISTERIO DE CULTURA

MINISTERIO DE CULTURA
DIRECCIÓN DE PATRIMONIO Y MEMORIA

CONSORCIO
CONURMA – RINCÓN - LÓPEZ
NIT. 901615033-1

CONSORCIO CONURMA RINCÓN LÓPEZ
NIT: **90161533**
Representante legal: **ING JORGE ALBERTO SALAMANCA**

CONSORCIO RESTAURO SJD
Interventoría

CONSORCIO INTERESTAURO
NIT: **901.619.927-9**
Representante legal: **ARQ. MAX OJEDA GÓMEZ**

COMPLEJO HOSPITALARIO SAN JUAN DE DIOS

CARRERA 10 # 1-59 SUR

Contrato Número 3019 de 2022 - Grupo 1

Realizar los estudios técnicos y proyectos de restauración de los Edificios Inmunológico, San Roque y San Jorge los cuales hacen parte del Complejo Hospitalario San Juan de Dios de Bogotá

DESARROLLO

Director:
ARQ. RAFAEL RINCÓN CALIXTO
M.P. 8019 CND

Coordinación:
ARQ. OLGA CASTAÑEDA
M.P. A25802008-53165348

Especialista:
ARQ. JULIÁN ARDILA
M.P. A25892009-80779463

Elaboró:
ARQ. CAMILA BOLÍVAR

APROBACIONES

Director interventoría:
MAX OJEDA GÓMEZ
M.P. 25700-00739

Coordinación interventoría:
ARQ. MARIANA MARTÍNEZ
M.P. A17862017-1088321680

Especialista interventoría:

Revisor externo:

ESPACIO PARA SELLO MINISTERIO DE CULTURA

Supervisión Ministerio: **CARLOS AMEZQUITA**
Apoyo Supervisión Ministerio: **CLAUDIA JIMÉNEZ**

CONTIENE

INMUNOLÓGICO


PLANTA_CUBIERTA

Fecha: **31/01/2024**
Escala: **Como se indica**

CHSJD_IN_ARQ_A108

Versión: **V 16** No. Plano: **A108** de:

Especialidad: **ARQUITECTURA**
Archivo: **Z:\A\CHSJD RVT\INMUNOLOGICO\CHSJD_IN_ARQ_16 (1).rvt**

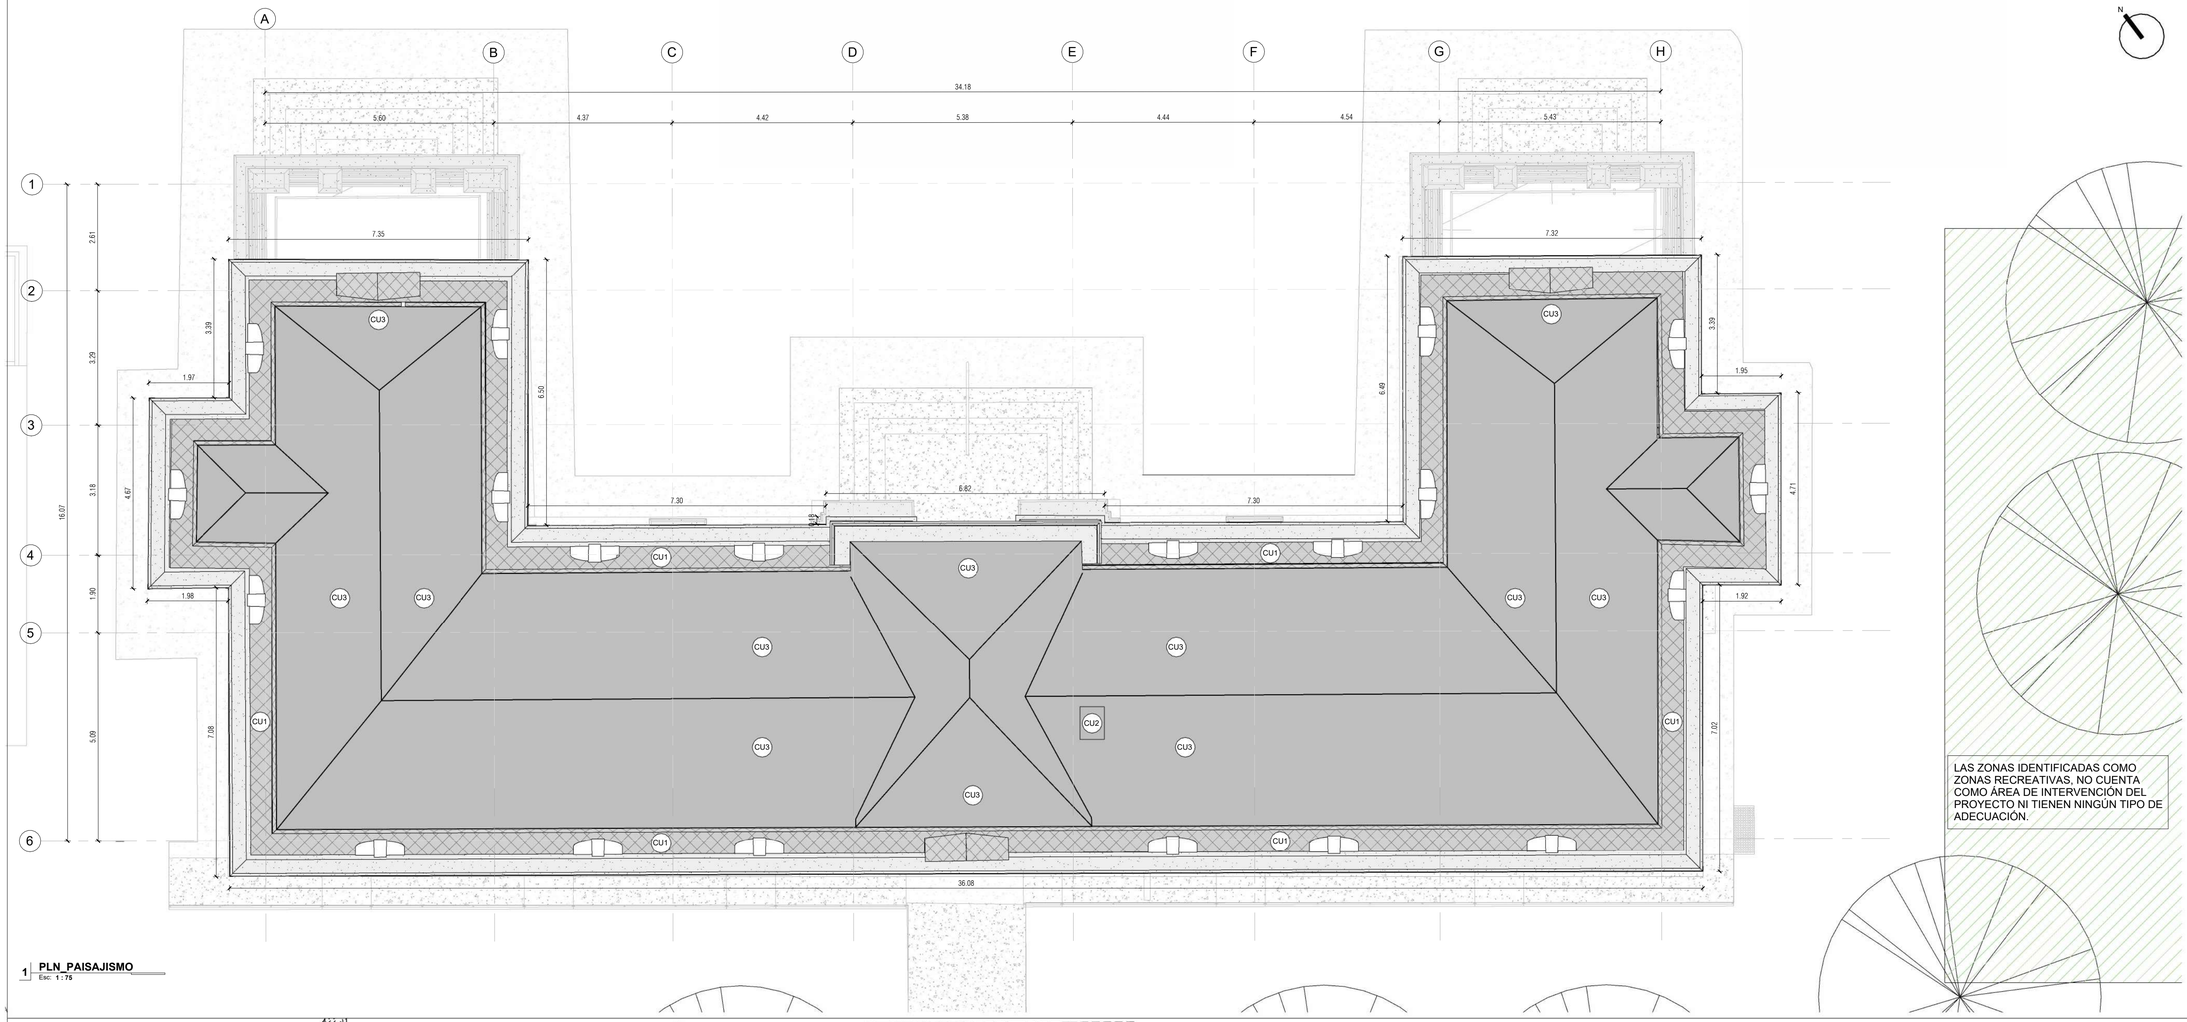

1 PLN_PAISAJISMO
Esc: 1 : 75

LAS ZONAS IDENTIFICADAS COMO ZONAS RECREATIVAS, NO CUENTA COMO ÁREA DE INTERVENCIÓN DEL PROYECTO NI TIENEN NINGÚN TIPO DE ADECUACIÓN.

CARACTERIZACIÓN DE CUBIERTA

CU1	Cubierta de latón romboidal
CU2	Tapa de acceso en metal de 80cmx80cm
CU3	Cubierta en manto asfáltico
→	Porcentaje de pendiente de la cubierta.
	Elevación de cumbrera de cubierta.

CARACTERIZACIÓN DE PISOS

P4	Andén permietral en concreto escobillado
	Adoquín existente.
	Zonas recreativas


CARACTERIZACIÓN DE VEGETACIÓN

	Arbol existente que conserva su posición.
	Arbol existente que debe ser retirado.

NOMENCLATURA DE PLANOS

- SIGLAS ELEMENTOS DE DETALLE:

M: Muro	BA: Barandas
PT: Puerta Tipo	AN: Andén
V: Ventana	E: Escaleras
S: Suelo	MB: Mobiliario
CR: Cielo Raso	GB: Guardaescobas
CU: Cubierta	MC: Media Caña
P. Piso	N1: Nivel 1
N2: Nivel 2	N3: Nivel 3

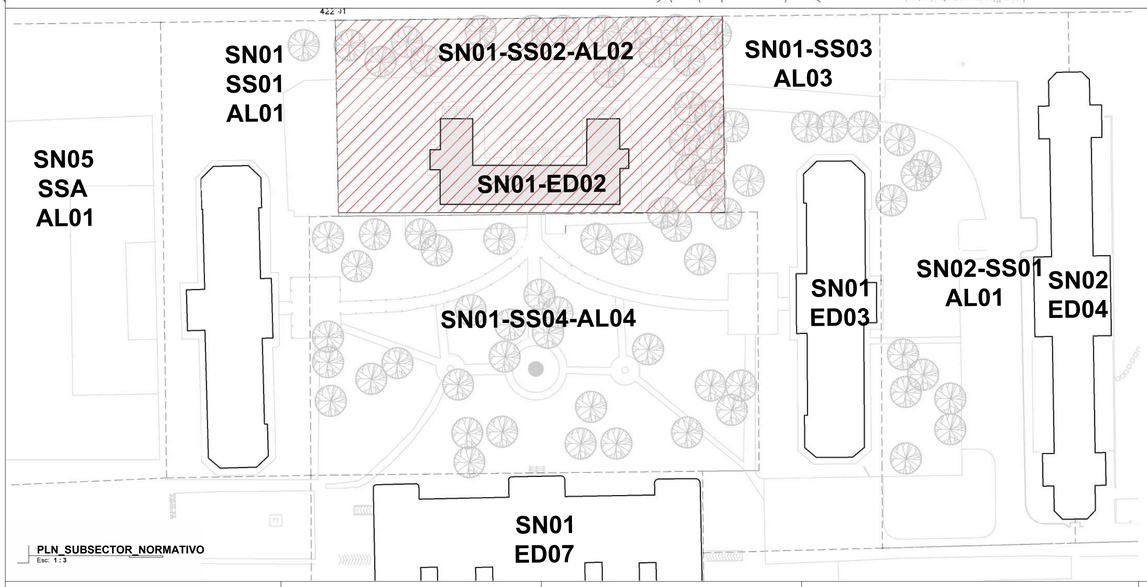

PLN_SUBSECTOR_NORMATIVO
Esc: 1 : 3



3 VISTA ISOMÉTRICA_PAISAJISMO
Esc:

Equipamiento Comunal Privado - Tratamiento de Conservación							DECRETO 190 DE 2004 - SUBCAPÍTULO 6
Área Generada							
	Norma	Área Generadora	Requisito Norma		Propuesta Proyecto		Observaciones
			%	M2	%	M2	
Zona Verde Rec	10/120 m2	438.26	40%	14.61	711%	259.64	Costado oriental del inmueble
Servicios Com			15%	5.48	236%	86.2	Espacios de bienestar administrativo
Subtotal			**20.09**		**345.84**		**Excedente de m2 para el proyecto**
Nota. Para determinar el área generadora fueron incluidas las áreas útiles de todos los espacios a excepción de cuartos técnicos y servicios complementarios.							



MINISTERIO DE CULTURA

MINISTERIO DE CULTURA
DIRECCIÓN DE PATRIMONIO Y MEMORIA

CONSORCIO CONURMA – RINCÓN – LÓPEZ NIT. 901615033-1

CONSORCIO CONURMA RINCÓN LÓPEZ
NIT: **90161533**
Representante legal: **ING JORGE ALBERTO SALAMANCA**

CONSORCIO RESTAURO SJD Interventoría

CONSORCIO INTERESTAURO
NIT: **901.619.927-9**
Representante legal: **ARQ. MAX OJEDA GÓMEZ**

COMPLEJO HOSPITALARIO SAN JUAN DE DIOS
CARRERA 10 # 1-59 SUR
Contrato Número 3019 de 2022 - Grupo 1
Realizar los estudios técnicos y proyectos de restauración de los Edificios Inmunológico, San Roque y San Jorge los cuales hacen parte del Complejo Hospitalario San Juan de Dios de Bogotá

DESARROLLO

Director:
ARQ. RAFAEL RINCÓN CALIXTO
M.P. 8019 CND

Coordinación:
ARQ. OLGA CASTAÑEDA
M.P. A25802008-53165348

Especialista:
ARQ. JULIÁN ARDILA
M.P. A25892009-80779463

Elaboró:
ARQ. CAMILA BOLÍVAR

APROBACIONES

Director interventoría:
MAX OJEDA GÓMEZ
M.P. 25700-00739

Coordinación interventoría:
ARQ. MARIANA MARTÍNEZ
M.P. A17862017-1088321680

Especialista interventoría:

Revisor externo:

ESPACIO PARA SELLO MINISTERIO DE CULTURA

Supervisión Ministerio: **CARLOS AMEZQUITA**
Apoyo Supervisión Ministerio: **CLAUDIA JIMÉNEZ**

CONTIENE

INMUNOLÓGICO
PAISAJISMO

Fecha: **31/01/2024**
Escala: **Como se indica**

CHSJD_IN_ARQ_A109

Versión: **V 16** No. Plano: **A109** de:

Especialidad: **ARQUITECTURA**
Archivo: **Z:\A\CHSJD RVT\INMUNOLOGICO\CHSJD_IN_ARQ_16 (1).rvt**