

MINISTERIO DE CULTURA

**MINISTERIO DE CULTURA**
**DIRECCIÓN DE PATRIMONIO Y MEMORIA**

CONSORCIO
CONURMA – RINCÓN - LÓPEZ
NIT. 901615033-1

**CONSORCIO CONURMA RINCÓN LÓPEZ**
NIT: **90161533**
Representante legal: **ING JORGE ALBERTO SALAMANCA**

CONSORCIO
RESTAURO SJD
Interventoria

**CONSORCIO INTERESTAURO**
NIT: **901.619.927-9**
Representante legal: **ARQ. MAX OJEDA GÓMEZ**

**COMPLEJO HOSPITALARIO SAN JUAN DE DIOS**

CARRERA 10 # 1-59 SUR

**Contrato Número 3019 de 2022 - Grupo 1**

Realizar los estudios técnicos y proyectos de restauración de los Edificios Inmunológico, San Roque y San Jorge los cuales hacen parte del Complejo Hospitalario San Juan de Dios de Bogotá

**DESARROLLO**

Director:
**ARQ. RAFAEL RINCÓN CALIXTO**
M.P. 8019 CND

Coordinación:
**ARQ. OLGA CASTAÑEDA**
M.P. A25802008-53165348

Especialista:
**ARQ. JULIÁN ARDILA**
M.P. A25892009-80779463

Elaboró:
**ARQ. CAMILA BOLIVAR**

**APROBACIONES**

Director interventoría:
**MAX OJEDA GÓMEZ**
M.P. 25700-00739

Coordinación interventoría:
**ARQ. MARIANA MARTÍNEZ**
M.P. A17862017-1088321680

Especialista interventoría:

Revisor externo:

ESPACIO
PARA
SELLO
MINISTERIO
DE CULTURA

Supervisión Ministerio: **CARLOS AMEZQUITA**
Apoyo Supervisión Ministerio: **CLAUDIA JIMÉNEZ**

**CONTIENE**

**INMUNOLÓGICO**
**PORTADA**

Fecha: **31/01/2024**
Escala:

**CHSJD_IN_ARQ_A000**

Versión: **V 16** No. Plano: **A000** de:

Especialidad: **ARQUITECTURA**
Archivo: **C:\Users\trabajo\Desktop\INMUNOLOGICO\CHSJD_IN_ARQ_16.rvt**

## TABLA DE CARACTERÍSTICAS GENERALES DEL PROYECTO

### ÍNDICE DE PLANOS

| NÚMERO | NOMBRE |
|---|---|
| A000 | PORTADA |
| A001 | GENERALIDADES_E_ÍNDICE_DE_PLANOS |
| A002 | LOCALIZACIÓN_Y_CUADRO_DE_ÁREAS |
| A101 | PLANTA_ARQUITECTÓNICA_PRIMER_NIVEL |
| A102 | PLANTA_DOTACIONES_PRIMER_NIVEL |
| A103 | PLANTA_ARQUITECTÓNICA_SEGUNDO_NIVEL |
| A104 | PLANTA_DOTACIONES_SEGUNDO_NIVEL |
| A105 | PLANTA_ARQUITECTÓNICA_TERCER NIVEL |
| A106 | PLANTA_DOTACIONES_TERCER_NIVEL |
| A107 | PLANTA_ESTRUCTURA_DE_CUBIERTA |
| A108 | PLANTA_CUBIERTA |
| A109 | PAISAJISMO |
| A201 | CORTES_AA'_CC'_DD' |
| A202 | CORTES_BB'_EE'_FF' |
| A301 | FACHADAS_NORTE_SUR |
| A302 | FACHADAS_ORI_OCC |
| A401 | ZONAS_HÚMEDAS_PRIMER_NIVEL_BAÑO_PMR |
| A402 | ZONAS_HÚMEDAS_PRIMER_NIVEL_BAÑO_SERVICIOS_GENERALES |
| A403 | ZONAS_HÚMEDAS_PRIMER_NIVEL_ASEO_BASURAS |
| A404 | ZONAS_HÚMEDAS_SEGUNDO_NIVEL_BAÑO_MUJERES |
| A405 | ZONAS_HÚMEDAS_SEGUNDO_NIVEL_BAÑO_HOMBRES |
| A406 | ZONAS_HÚMEDAS_TERCER_NIVEL_BAÑO_MUJERES |
| A407 | ZONAS_HÚMEDAS_TERCER_NIVEL_BAÑO_HOMBRES |
| A408 | PUNTO_FIJO_ESCALERAS |
| A409 | PUNTO_FIJO_RAMPAS |
| A501 | DETALLES_BARANDAS |
| A502 | DETALLES_BARANDAS |
| A503 | DETALLES_CORTE_FACHADA |
| A504 | DETALLES_CORTE_FACHADA |
| A505 | DETALLES_PLANTAS_AMPLIADAS |
| A506 | DETALLES_FACHADAS_AMPLIADAS |
| A507 | DETALLES_ESPECÍFICOS |
| A508 | DETALLES_ESPECÍFICOS |
| A509 | DETALLES_ESPECÍFICOS |
| A510 | DETALLES_ESPECÍFICOS |
| A511 | DETALLES_CARPINTERÍA |
| A512 | DETALLES_CARPINTERÍA |
| A513 | DETALLES_CARPINTERÍA |
| A514 | DETALLES_CARPINTERÍA |
| A515 | DETALLES_CARPINTERÍA |
| A516 | DETALLES_CARPINTERÍA |
| A517 | ACABADOS_PISOS_PRIMER_Y_SEGUNDO_NIVEL |
| A518 | ACABADOS_PISOS_TERCER_NIVEL |
| A519 | PLANTAS_CIELO_RASO_PRIMER_Y_SEGUNDO_NIVEL |
| A520 | PLANTAS_CIELO RASO_TERCER_NIVEL |
| A521 | PLANTA_COORDINACIÓN_INSTALACIONES_PRIMER_SEGUNDO_NIVEL |
| A522 | PLANTA_COORDINACIÓN_INSTALACIONES_TERCER_NIVEL |
| A523 | VISTAS_ISOMÉTRICAS_ Y_RENDERS |

### CRITERIOS GENERALES CONSTRUCCIÓN

-Los procedimientos de construcción serán propuestos por el contratista y aprobados por la interventoría de obra y/o supervisor técnico.

- El constructor deberá presentar su proceso constructivo de obra para obtener el visto bueno de todas las partes involucradas en el proyecto.

- Deben verificarse las dimensiones de elementos, localización, geometría de detalles y niveles con los planos arquitectónicos.

- El diseñador arquitectónico no se hace responsable por las modificaciones hechas por terceros sobre los planos arquitectónicos. Únicamente son válidos los planos firmados por los profesionales responsables del diseño.

- Los contratistas de acabados deberán presentar las memorias de diseño de elementos no estructurales para obtener el visto bueno de Revisor de Elementos no Estructurales.

- Los planos récord de obra serán los planos generados por el constructor responsable del proyecto, en estos se deberán registran las modificaciones realizadas a la edificación durante el proceso de obra.

-Durante el proceso de ejecución de la obra, los responsables del cumplimiento de la NSR-10 serán la interventoría y el supervisor técnico del proyecto.

### REVISIÓN DISEÑOS

De acuerdo con la Ley 400 de 1997 y la ley 1796 de 2016, deberá realizarse la revisión de los diseños estructurales de las edificaciones o unidades estructurales cuya área de construcción supere los 2.000 m2, independientemente de su uso.

### SUPERVISIÓN TÉCNICA

Deberá realizarse un supervisión técnica independiente en las edificaciones cuya área constructiva tenga o supere los 2.000m2, independientemente de su uso.

Las edificaciones indispensables y de atención a la comunidad (grupo de uso III y IV) independiente de su área constructiva, deberán someterse a la supervisión técnica independiente.

### GENERALIDADES

- Ubicación: Carrera 10 No. 1 - 59 Sur
- Localidad: Antonio Nariño
- Área Construida (m2): 1109,98
- Número de pisos: Tres (3) pisos
- **NIVEL +/- 0.00 mts EN LA COTA**
- Nivel Acabado (N.A.)
- Nivel Estructural (N.E.)

### VENTANERÍA

1. Tipos: Divisiones de vidrio (con y sin puerta) según planos A-511 y A-512.

### METALISTERÍA

1. Pasamanos y barandas en acero según plano A-501, A-502, A-505.
2. Escalera de gato metálica anclada a muros de tanques según detalle de planos estructurales.

### MUEBLES FIJOS:

1. Mesón cocineta según planos A-515.
2. Armario de aseo según plano A-515.
3. Muebles fijos para oficina según plano A-515.

### NOTAS ESPECIALES:

1. Grado de desempeño de elementos no estructurales: Superior
Grupo de uso: 3

2. En toda discrepancia entre el proyecto Arquitectónico y las especialidades Estructural, Hidrosanitaria y gas, Eléctrica, Mecánica, Acústica y/o Bioclimática deberá consultarse a el diseñador arquitectónico.

3. Planos de taller de los elementos de detalle de carpintería metálica y de madera deben remitirse a los proveedores.

4. Los renders son imágenes de carácter indicativo, son representaciones conceptuales del proyecto.

### ZONAS HÚMEDAS

BATERÍAS DE BAÑOS Y BAÑO PMR (Personas con movilidad reducida):
1. Pisos. Ver planos A-401, A-402, A404, A-405, A-406, A-407.
2. Pañete + pintura plástica para muros de baños (altura según el caso). Ver planos A-401, A-402, A404, A-405, A-406, A-407.
3. Dotación de baños PMR
4. Divisiones de baño.
5. Accesorios mínimos: Porta Rollo, Dispensador de jabón, Secador, Papelera, Rejilla de piso, Percha.

### RAMPAS Y ESCALERAS


1. Escalera de emergencia estructura en concreto. Ver planos de detalles estructurales.
2. Rampas de acceso costado sur. Ver planos A-409.
3. Huella de 28 CM y Contrahuella de 18 CM. Ver planos A-408.
4. Ancho mínimo como ruta de evacuación de 120 CM.

### EXTERIOR (Espacio Público)

1. Andén pendiente mínima de desagüe es del 2.5%
2. Andén acabado en concreto escobillado. Ver planos A-503, A-504.

### PUERTAS

1. Puertas en lámina metálica según planos A-514.
2. Puertas en madera según planos A-513 y A-514.
3. Puertas en vidrio según planos A-514.
4. Puertas cortafuego según planos A-514.
5. Topes de puerta en aluminio ubicados en cada uno de las puertas.

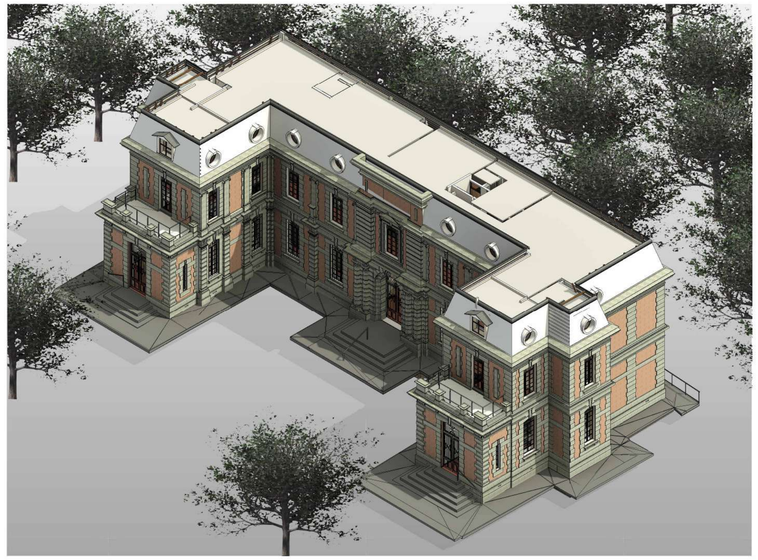

1 VISTA ISOMÉTRICA 1
Esc



2 VISTA ISOMÉTRICA 2
Esc:

| Edificio Inmunológico | Propuesta de Intervención - Áreas Generales - Febrero 2023 | | | | |
|---|---|---|---|---|---|
| | Actual | Propuesta | Variación | | Observaciones |
| Índice Ocupación Sector Norma | 0.22 | **0.22** | 0% | 0 | Información suministrada por MinCultura |
| Área Sector Norma | 24'201.13 | **24'201.13** | 0% | 0.00 | Información suministrada por MinCultura |
| Índice Ocupación Subsector | 0.14 | **0.13** | -7% | -0.01 | Mantiene índice sector por debajo de 0.22 (0.28) |
| Área Intervención | 2'919.74 | **2'919.74** | 0% | 0.00 | Información suministrada por MinCultura |
| Área Ocupada en Primer Piso | 417.59 | **389.58** | -7% | -28.01 | Artículo 62 PEMP + concepto MinCultura |
| Área Construida en Primer Piso | 417.59 | **389.58** | -7% | -28.01 | Contra plano de levantamiento topográfico |
| Área Construida en Segundo Piso | 356.63 | **360.17** | 1% | 3.54 | Contra plano de levantamiento topográfico |
| Área Construida en Tercer Piso | 350.73 | **360.23** | 3% | 9.50 | Contra plano de levantamiento topográfico |
| Área Total Construida | 1'124.95 | **1'109.98** | -1% | -14.97 | No se incluye el área de tanques, ni terrazas |
| Área Tanques e Instalaciones | | **81.76** | | 81.76 | Según criterio y diseño de los especialistas |
| Área Libre Primer Piso | 2'502.15 | **2'530.16** | 1% | 28.01 | |

| Edificio Inmunológico | Propuesta de Intervención - Modalidades de Intervención - Febrero 2023 | | | | | | | | | |
|---|---|---|---|---|---|---|---|---|---|---|
| | Restauración | | Adecuación | | Reforzamiento | | Ampliación | | Liberación | |
| Área Intervenida en Primer Piso | 389.58 | 100% | 389.58 | 100% | 389.58 | 100% | 0.00 | 0% | 313.10 | 80% |
| Área Intervenida en Segundo Piso | 360.17 | 100% | 360.17 | 100% | 360.17 | 100% | 0.00 | 0% | 313.20 | 87% |
| Área Intervenida en Tercer Piso | 360.23 | 100% | 360.23 | 100% | 360.23 | 100% | 0.00 | 0% | 300.00 | 83% |
| Área Intervenida Total | 1'109.98 | | 1'109.98 | | 1'109.98 | | 0.00 | | 926.30 | |

| Equipamiento Comunal Privado - Tratamiento de Conservación | | | | | | | DECRETO 190 DE 2004 - SUBCAPÍTULO 6 |
|---|---|---|---|---|---|---|---|
| Área Generada | | | | | | | |
| | Norma | Área Generadora | Requisito Norma | | Propuesta Proyecto | | Observaciones |
| | | | % | M2 | % | M2 | |
| Zona Verde Rec | 10/120 m2 | 438.26 | 40% | 14.61 | 711% | 259.64 | Costado oriental del inmueble |
| Servicios Com | | | 15% | 5.48 | 236% | 86.2 | Espacios de bienestar administrativo |
| **Subtotal** | | | **20.09** | | **345.84** | | **Excedente de m2 para el proyecto** |

***Nota. Para determinar el área generadora fueron incluidas las áreas útiles de todos los espacios a excepción de cuartos técnicos y servicios complementarios.***

| Cupos de Estacionamiento - Uso Dotacional Tipo D | | | | | | DECRETO 190 DE 2004 - ANEXO 4 |
|---|---|---|---|---|---|---|
| Área Generada | Área Generadora | Requisito Norma | | Propuesta Proyecto | | Observaciones |
| | | UN | Mínimo | UN | Propuesto | |
| Estacionamientos Privados | 438.26 | 5 | 1/80M2 AC | 5 | 1/80M2 AC | Dimensión 4,50m x 2,20m |
| Estacionamientos Visitantes | | 1 | 1/350M2 AC | 1 | 1/350M2 AC | Dimensión 4,50m x 2,20m |
| Estacionamientos PMR | | 1 | 1/30 un | 1 | 1/30 un | Dimensión 4,50m x 3,80m |
| Estacionamientos Bicicletas | | 4 | 1/2 cupos | 4 | 1/2 cupos | |
| **Subtotal** | | **12** | | **12** | | **El cupo PMR se incluye en visitantes** |

***Nota. Para determinar el área generadora fueron incluidas las áreas útiles de todos los espacios a excepción de cuartos técnicos, servicios complementarios y circulaciones. Nota. La ubicación de estacionamientos está determinada por el PEMP, artículo 19, el cual establece que la ubicación definitiva será en sótano bajo el sector normativo de la Alameda y los Nuevos Desarrollos (subsectores 5A, 5B, 5C y 5D) donde se ubicaran los cupos requeridos para atender el funcionamiento integral del Complejo según concepto de Mincultura.***

| Cálculo para Cantidad Mínima de Aparatos Sanitarios | | | | | | | NTC 1500 - 2020.11.25 | | | | |
|---|---|---|---|---|---|---|---|---|---|---|---|
| Aforo | | Requerimiento Norma | | | | | Propuesta Proyecto | | | | |
| Piso | Ocupación | UN | Femenino | UN | Masculino | | UN | Femenino | UN | Masculino | Mixto |
| Primer Piso | 28 | 1/40 | 0.4 | 1/25 | 0.6 | | 1/40 | 0 | 1/25 | 0 | 2 |
| Segundo Piso | 38 | 1/40 | 0.5 | 1/25 | 0.8 | | 1/40 | 2 | 1/25 | 2 | 0 |
| Tercer Piso | 33 | 1/40 | 0.4 | 1/25 | 0.7 | | 1/40 | 2 | 1/25 | 2 | 0 |
| **Total:** | **99** | **1** | | **2** | | | **4** | | **4** | | **2** |

***Nota. Para determinar la dotación de aparatos se utilizó la clasificación 2. "Negocios", de la tabla 5.3.1 de la página 61.***

MINISTERIO DE CULTURA

**MINISTERIO DE CULTURA**
**DIRECCIÓN DE PATRIMONIO Y MEMORIA**

CONSORCIO CONURMA – RINCÓN - LÓPEZ NIT. 901615033-1

**CONSORCIO CONURMA RINCÓN LÓPEZ**
NIT: **90161533**
Representante legal: **ING JORGE ALBERTO SALAMANCA**

CONSORCIO RESTAURO SJD Interventoría

**CONSORCIO INTERESTAURO**
NIT: **901.619.927-9**
Representante legal: **ARQ. MAX OJEDA GÓMEZ**

**COMPLEJO HOSPITALARIO SAN JUAN DE DIOS**

CARRERA 10 # 1-59 SUR

**Contrato Número 3019 de 2022 - Grupo 1**

Realizar los estudios técnicos y proyectos de restauración de los Edificios Inmunológico, San Roque y San Jorge los cuales hacen parte del Complejo Hospitalario San Juan de Dios de Bogotá

**DESARROLLO**

Director:
**ARQ. RAFAEL RINCÓN CALIXTO**
M.P. 8019 CND

Coordinación:
**ARQ. OLGA CASTAÑEDA**
M.P. A25802008-53165348

Especialista:
**ARQ. JULIÁN ARDILA**
M.P. A25892009-80779463

Elaboró:
**ARQ. CAMILA BOLIVAR**

**APROBACIONES**

Director interventoría:
**MAX OJEDA GÓMEZ**
M.P. 25700-00739

Coordinación interventoría:
**ARQ. MARIANA MARTÍNEZ**
M.P. A17862017-1088321680

Especialista interventoría:

Revisor externo:

ESPACIO PARA SELLO MINISTERIO DE CULTURA

Supervisión Ministerio: **CARLOS AMEZQUITA**
Apoyo Supervisión Ministerio: **CLAUDIA JIMÉNEZ**

**CONTIENE**

**INMUNOLÓGICO**

**GENERALIDADES _E_ÍNDICE_DE_PLANOS**

Fecha: **31/01/2024**
Escala: **1 : 1**


**CHSJD_IN_ARQ_A001**

Versión: **V 16** No. Plano: **A001** de:


Especialidad: **ARQUITECTURA** Archivo: **C:\Users\trabajo\Desktop\INMUNOLOGICO\CHSJD_IN_ARQ_16.rvt**




**CHSJD**
Esc: 1 : 24000

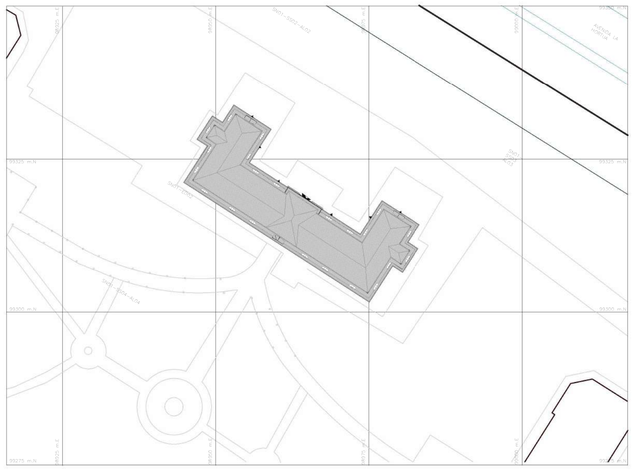

**INMUNOLÓGICO**
Esc: 1 : 500

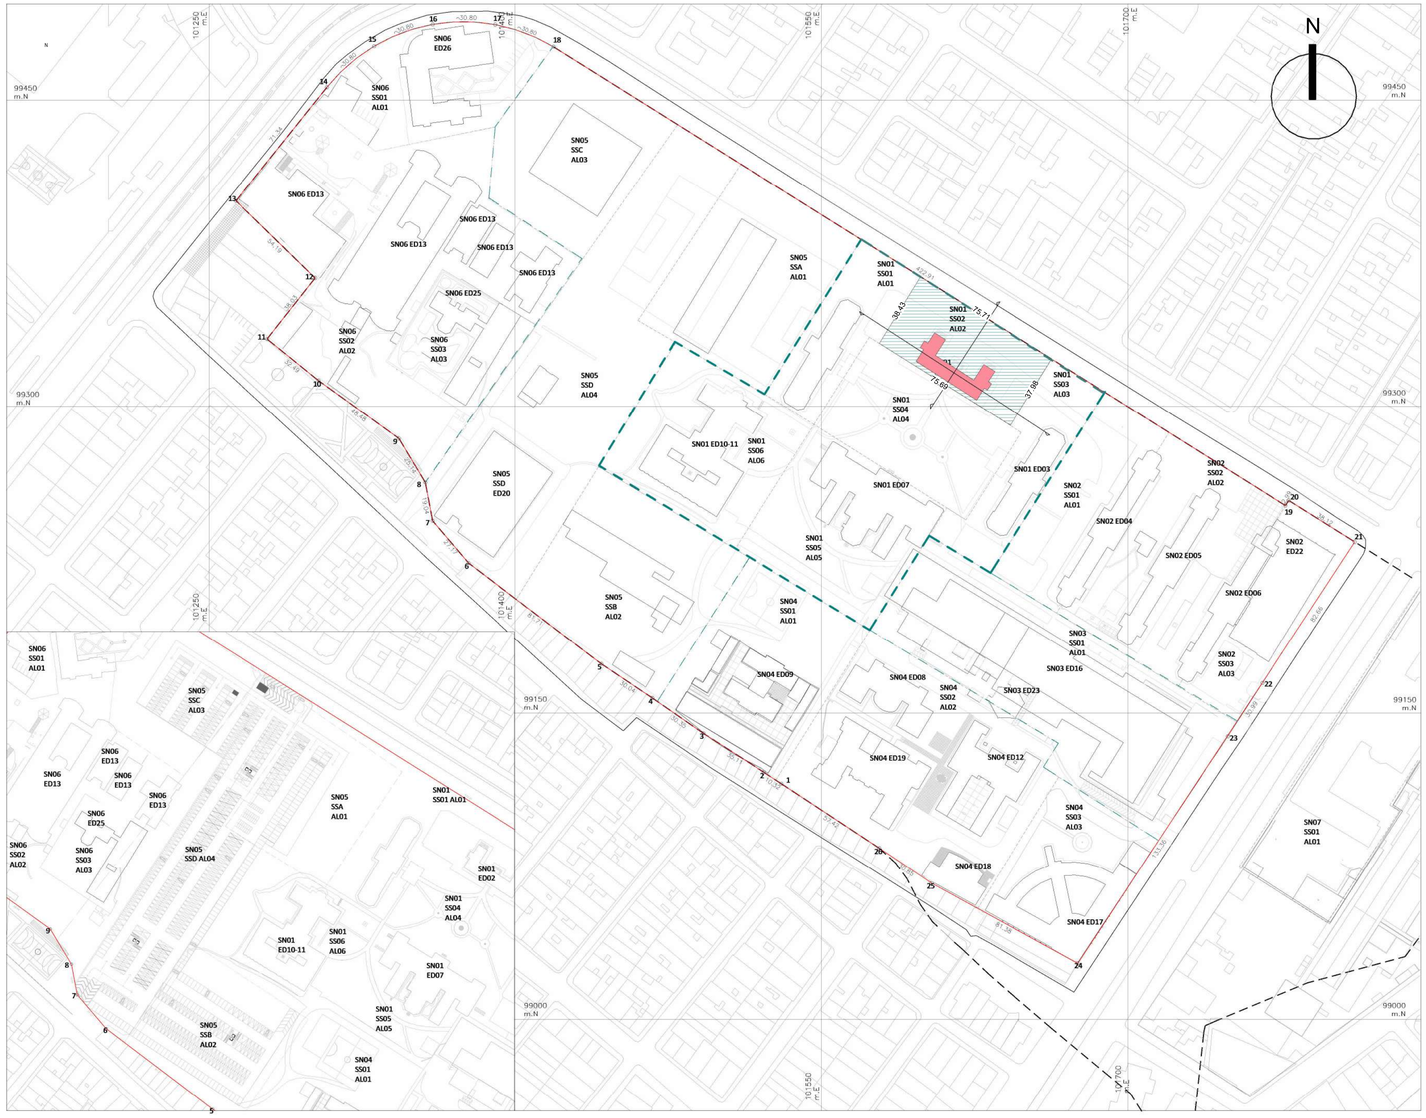


## CONVENCIONES

- Complejo Hospitalario San Juan de Dios
- Sector normativo 01
- Subsector normativo 01
- Edificio Inmunológico

## NOMENCLATURA DE PLANOS

SIGLAS ELEMENTOS DE LOCALIZACIÓN


| | |
|---|---|
| SN: Sector Normativo | ED: Edificio |
| SS: Sub Sector Normativo | AL: Área Libre |

| Complejo Hospitalario | | | Matriz Sectores Normativos | | | | | | | | | | |
|---|---|---|---|---|---|---|---|---|---|---|---|---|---|
| | | | Sector | | A. Libre | | A. Ocupada (*2) | | A. Construida | | I.O. (*1) | Subsectores | |
| Núcleo Fundacional | Actual PEMP | SN01 | 24.201,13 | 20% | 18.984,28 | 0,78 | 5.216,85 | 0,22 | 8.525,96 | 0,35 | 0,28 | 6 | 30% |
| | P. Intervención | | 24.201,13 | 20% | 19.154,85 | 0,79 | 5.046,28 | 0,21 | 7.630,28 | 0,32 | | | |
| | Variación | | 0,00 | 0% | -170,57 | -0,01 | 170,57 | 0,01 | 895,68 | 0,04 | | | |
| Pabellones | | SN02 | 14.776,38 | 12% | 10.600,22 | 0,72 | 4.176,16 | 0,28 | 10.180,56 | 0,69 | 0,21 | 3 | 15% |
| Central | | SN03 | 10.513,59 | 9% | 5.313,54 | 0,51 | 5.200,05 | 0,49 | 46.908,04 | 4,46 | 0,52 | 1 | 5% |
| Zona Sur | | SN04 | 20.362,11 | 17% | 13.764,33 | 0,68 | 6.597,78 | 0,32 | 10.790,16 | 0,53 | 0,35 | 3 | 15% |
| Nuevos Desarrollos | | SN05 | 31.429,00 | 26% | 28.954,44 | 0,92 | 2.474,56 | 0,08 | 3.977,55 | 0,13 | - | 4 | 20% |
| Ancianato / F. Lleras | | SN06 | 21.417,79 | 17% | 13.174,17 | 0,62 | 8.243,62 | 0,38 | 10.913,55 | 0,51 | 0,50 | 3 | 15% |
| | | Subtotal | 122.700,00 | 100% | 90.961,55 | 0,74 | 31.738,45 | 0,26 | 90.400,14 | 0,74 | | 20 | 100% |

***NOTA GENERAL: Las áreas incluidas dentro del plan general de sectores normativos fueron suministradas por el Ministerio de Cultura. NOTA 1. El índice de ocupación - I.O. de cada sector fue extraído del PEMP, resolución 4033/16. NOTA 2. El área ocupada no incluye aleros, de acuerdo con el PEMP y el concepto normativo emitido por el Ministerio de Cultura.***

| Sector "Núcleo Fundacional" | | | Matriz Subsector Normativo | | | | | | | | | | |
|---|---|---|---|---|---|---|---|---|---|---|---|---|---|
| | | | Subsector | | A. Libre | | A. Ocupada (*3) | | A. Construida | | Tanque (*4) | Unidades | |
| San Roque | | SN01-SS01 | 2.761,33 | 11% | 2.045,98 | 0,74 | 715,35 | 0,26 | 1.320,22 | 0,48 | 81,76 | 1 | 17% |
| Instituto Inmunológico | Actual PEMP | SN01-SS02 | 2.919,74 | 12% | 2.502,15 | 0,86 | 417,59 | 0,14 | 1.122,83 | 0,45 | - | 1 | 17% |
| | P. Intervención | | 2.919,74 | 12% | 2.530,16 | 0,87 | 389,58 | 0,13 | 1.109,98 | 0,38 | 81,76 | | |
| | Variación | | 0,00 | 0% | -28,01 | -0,01 | 28,01 | 0,01 | 12,85 | 0,07 | - | | |
| San Jorge | | SN01-SS03 | 2.953,10 | 12% | 2.283,41 | 0,77 | 669,69 | 0,23 | 1.298,01 | 0,44 | 81,76 | 1 | 17% |
| | | SN01-SS04 | 4.431,50 | 18% | 4.431,50 | 1,00 | 0,00 | 0,00 | 0,00 | 0,00 | Por definir | 1 | 17% |
| Siberia | | SN01-SS05 | 5.484,72 | 23% | 3.823,69 | 0,70 | 1.661,03 | 0,30 | 2.119,30 | 0,39 | 133,09 | 1 | 17% |
| Capilla - Convento | | SN01-SS06 | 5.650,74 | 23% | 4.040,11 | 0,71 | 1.610,63 | 0,29 | 1.782,77 | 0,32 | 81,76 | 1 | 17% |
| | | Subtotal | 24.201,13 | 100% | 19.154,85 | 0,79 | 5.046,28 | 0,21 | 7.630,28 | 0,32 | 460,12 | 6 | 100% |

***NOTA GENERAL: Las áreas incluidas dentro del plan general de subsectores normativos fueron suministradas por el Ministerio de Cultura. NOTA 3. El área ocupada no incluye aleros, de acuerdo con el PEMP y el concepto normativo emitido por el Ministerio de Cultura. NOTA 4. Se incluyen las áreas de los tanques de almacenamiento e instalaciones subterráneas como parte integral de la licencia de construcción, reiterando que las mismas no serán incluidas dentro del índice de ocupación.***

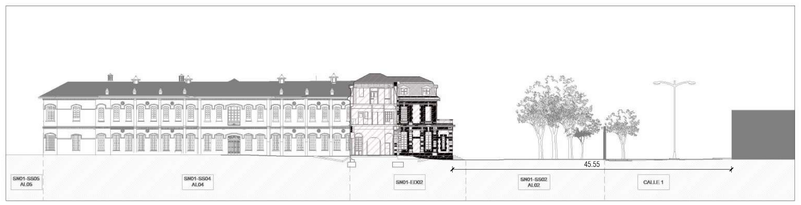







MINISTERIO DE CULTURA

**MINISTERIO DE CULTURA**
**DIRECCIÓN DE PATRIMONIO Y MEMORIA**

CONSORCIO
CONURMA – RINCÓN - LÓPEZ
NIT. 901615033-1

**CONSORCIO CONURMA RINCÓN LÓPEZ**
NIT: **90161533**
Representante legal: **ING JORGE ALBERTO SALAMANCA**

CONSORCIO RESTAURO SJD
Interventoría

**CONSORCIO INTERESTAURO**
NIT: **901.619.927-9**
Representante legal: **ARQ. MAX OJEDA GÓMEZ**

**COMPLEJO HOSPITALARIO SAN JUAN DE DIOS**

CARRERA 10 # 1-59 SUR

**Contrato Número 3019 de 2022 - Grupo 1**

Realizar los estudios técnicos y proyectos de restauración de los Edificios Inmunológico, San Roque y San Jorge los cuales hacen parte del Complejo Hospitalario San Juan de Dios de Bogotá

**DESARROLLO**

Director:
**ARQ. RAFAEL RINCÓN CALIXTO**
M.P. 8019 CND

Coordinación:
**ARQ. OLGA CASTAÑEDA**
M.P. A25802008-53165348

Especialista:
**ARQ. JULIÁN ARDILA**
M.P. A25892009-80779463

Elaboró:
**ARQ. CAMILA BOLIVAR**

**APROBACIONES**

Director interventoría:
**MAX OJEDA GÓMEZ**
M.P. 25700-00739

Coordinación interventoría:
**ARQ. MARIANA MARTÍNEZ**
M.P. A17862017-1088321680

Especialista interventoría:

Revisor externo:

ESPACIO PARA SELLO MINISTERIO DE CULTURA

Supervisión Ministerio: **CARLOS AMEZQUITA**
Apoyo Supervisión Ministerio: **CLAUDIA JIMÉNEZ**

**CONTIENE**

**INMUNOLÓGICO**

**LOCALIZACIÓN_Y_CUADRO_DE_ÁREAS**

Fecha: **31/01/2024**
Escala: **Como se indica**

**CHSJD_IN_ARQ_A002**

Versión: **V 16** No. Plano: **A002** de:

Especialidad: **ARQUITECTURA**
Archivo: **C:\Users\trabajo\Desktop\INMUNOLOGICO\CHSJD_IN_ARQ_16.rvt**