

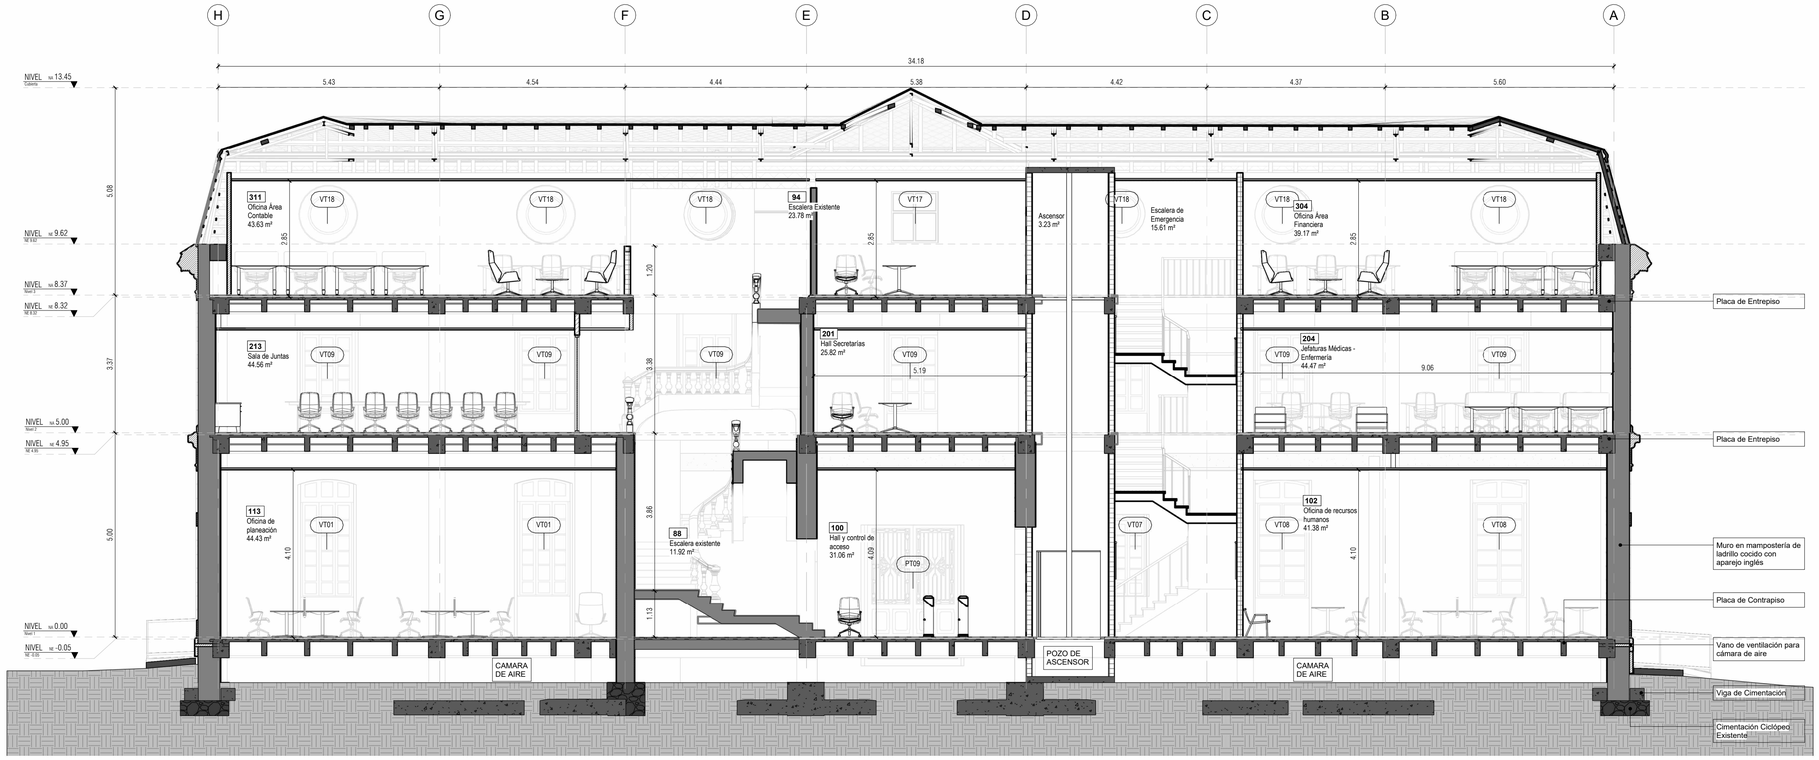


A CORTE LONGITUDINAL A-A
Esc: 1 : 75

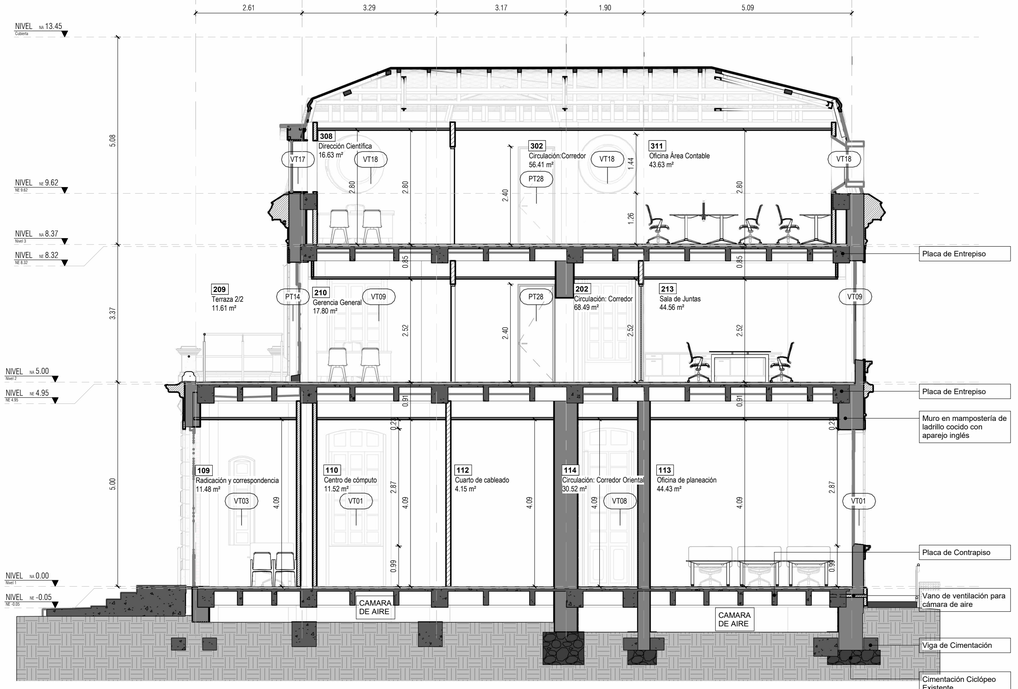

C CORTE TRANSVERSAL C-C
Esc: 1 : 75

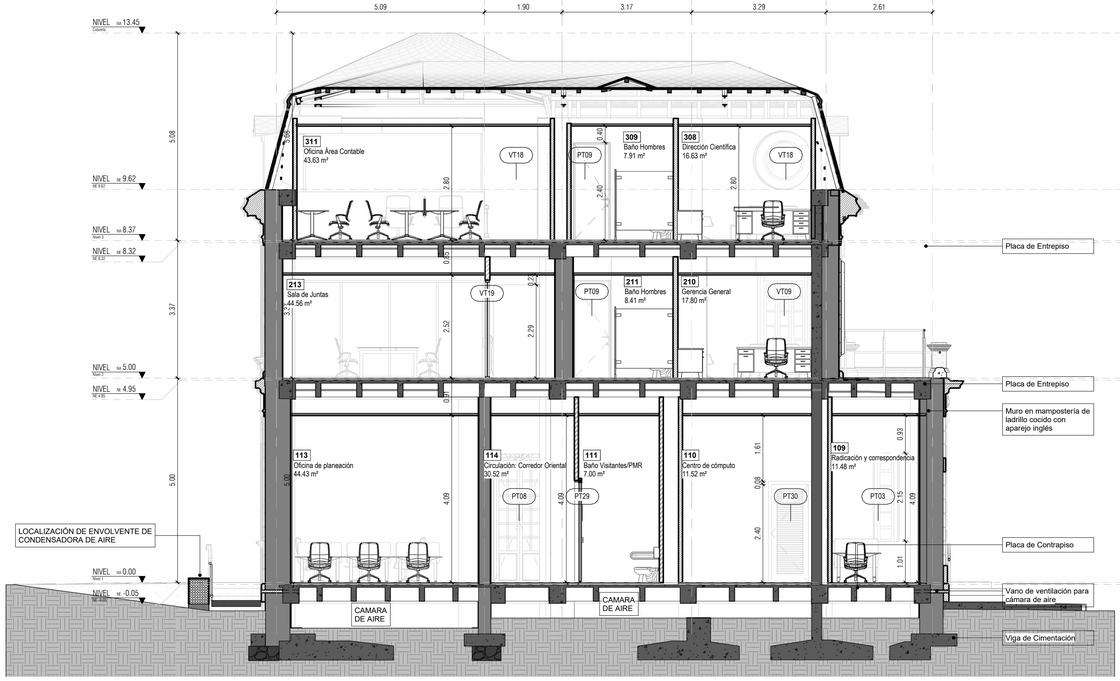

D CORTE TRANSVERSAL D-D
Esc: 1 : 75

CARACTERIZACIÓN DE MUROS

	Reforzamiento estructural.	
	Muros existentes.	M1
	Muro Nuevo. Muros en Superboard una cara. Espesor 10 cm. Acabado en pintura acrílica "días de ocio" 2 a 3 manos.	M2
	Muro Nuevo. Muros en Superboard dos caras. Espesor 12 cm. Acabado en pintura acrílica "días de ocio" 2 a 3 manos.	M3
	Muro Nuevo. Muros en Superboard una cara. Espesor 3.5cm. Acabado en pintura acrílica "día de ocio" 2 a 3 manos.	M4
	Muro Nuevo. Muros en Superboard RH una cara. Espesor 10 cm. Acabado en pintura antihongos.	M5
	Muro Nuevo. Muros en Superboard RH dos caras. Espesor 12 cm. Acabado en pintura antihongos.	M6
	Muro Nuevo. Muros en Superboard RH en una cara y Superboard regular en la otra cara. Espesor 12 cm. Acabado en pintura antihongos.	M7
	Muro nuevo. Muro en Drywall RF una cara. Espesor 10 cm. Acabado en pintura antihongos.	M8
	Muro nuevo. Muro en Drywall RF una cara. Espesor 10 cm. Acabado en pintura acrílica "día de ocio" 2 a 3 manos.	M9
	Muro nuevo. Muro en Drywall RF dos caras. Espesor 12 cm. Acabado en pintura antihongos.	M10
	Muro Nuevo. Muro en mampostería, bloque n 5. Acabado con pintura sobre pañete.	M11

NOMENCLATURA DE PLANOS

- SIGLAS ELEMENTOS DE DETALLE:

M: Muro	BA: Barandas
P: Puerta	AN: Andén
V: Ventana	CA: Canales
S: Suelo	PI: Pilastras
AP: Aparato Sanitario	CE: Acabado Cerámica
E: Escaleras	DW: Division Baño
R: Reja	AC: Accesorio Baños
CR: Cielo Raso	MB: Mobiliario
TA: Tablón de Alero	GB: Guardaescobas
CU: Cubierta	ZO: Zócalo
MC: Media Caña	PD: Pie Derecho
A: Alfajía	CO: Cornizas
N1: Nivel 1	N2: Nivel 2

ETIQUETA DE ESPACIO


000	Número de Espacio
Xxxx Xxxx	Nombre de Espacio
00.00 m²	Área de Espacio

NOTA: Remitirse a planos correspondientes a detalles específicos de carpintería:

PUERTAS Y VENTANAS: **A511-A512-A513-A514-A515**

MOBILIARIO FIJO: **A515**

Estos detalles solo se refieren a los detalles de carpintería nuevos, para los detalles de carpintería existente, remitirse a la planimetría de LEVANTAMIENTO del plano LEV_023 hasta el plano LEV_030.

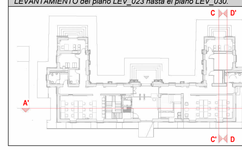

MINISTERIO DE CULTURA

MINISTERIO DE CULTURA
DIRECCIÓN DE PATRIMONIO Y MEMORIA

CONSORCIO CONURMA – RINCÓN - LÓPEZ
NIT. 901615033-1

CONSORCIO CONURMA RINCÓN LÓPEZ
NIT: **90161533**
Representante legal: **ING JORGE ALBERTO SALAMANCA**

CONSORCIO RESTAURO SJD Interventoria

CONSORCIO INTERESTAURO
NIT: **901.619.927-9**
Representante legal: **ARQ. MAX OJEDA GÓMEZ**

COMPLEJO HOSPITALARIO SAN JUAN DE DIOS

CARRERA 10 # 1-59 SUR

Contrato Número 3019 de 2022 - Grupo 1

Realizar los estudios técnicos y proyectos de restauración de los Edificios Inmunológico, San Roque y San Jorge los cuales hacen parte del Complejo Hospitalario San Juan de Dios de Bogotá

DESARROLLO

Director:
ARQ. RAFAEL RINCÓN CALIXTO
M.P. 8019 CND

Coordinación:
ARQ. OLGA CASTAÑEDA
M.P. A25802008-53165348

Especialista:
ARQ. JULIÁN ARDILA
M.P. A25892009-80779463

Elaboró:
ARQ. CAMILA BOLÍVAR

APROBACIONES

Director interventoría:
MAX OJEDA GÓMEZ
M.P. 25700-00739

Coordinación interventoría:
ARQ. MARIANA MARTÍNEZ
M.P. A17862017-1088321680

Especialista interventoría:

Revisor externo:

ESPACIO PARA SELLO MINISTERIO DE CULTURA

Supervisión Ministerio: **CARLOS AMEZQUITA**
Apoyo Supervisión Ministerio: **CLAUDIA JIMÉNEZ**

CONTIENE

INMUNOLÓGICO


CORTES_AA'_CC'_DD'

Fecha: **31/01/2024**
Escala: **Como se indica**


CHSJD_IN_ARQ_A201

Versión: **V 16** No. Plano: **A201** de:


Especialidad: **ARQUITECTURA**
Archivo: **Z:\CHSJD\ARQ\CHSJD_IN_ARQ_16.rvt**

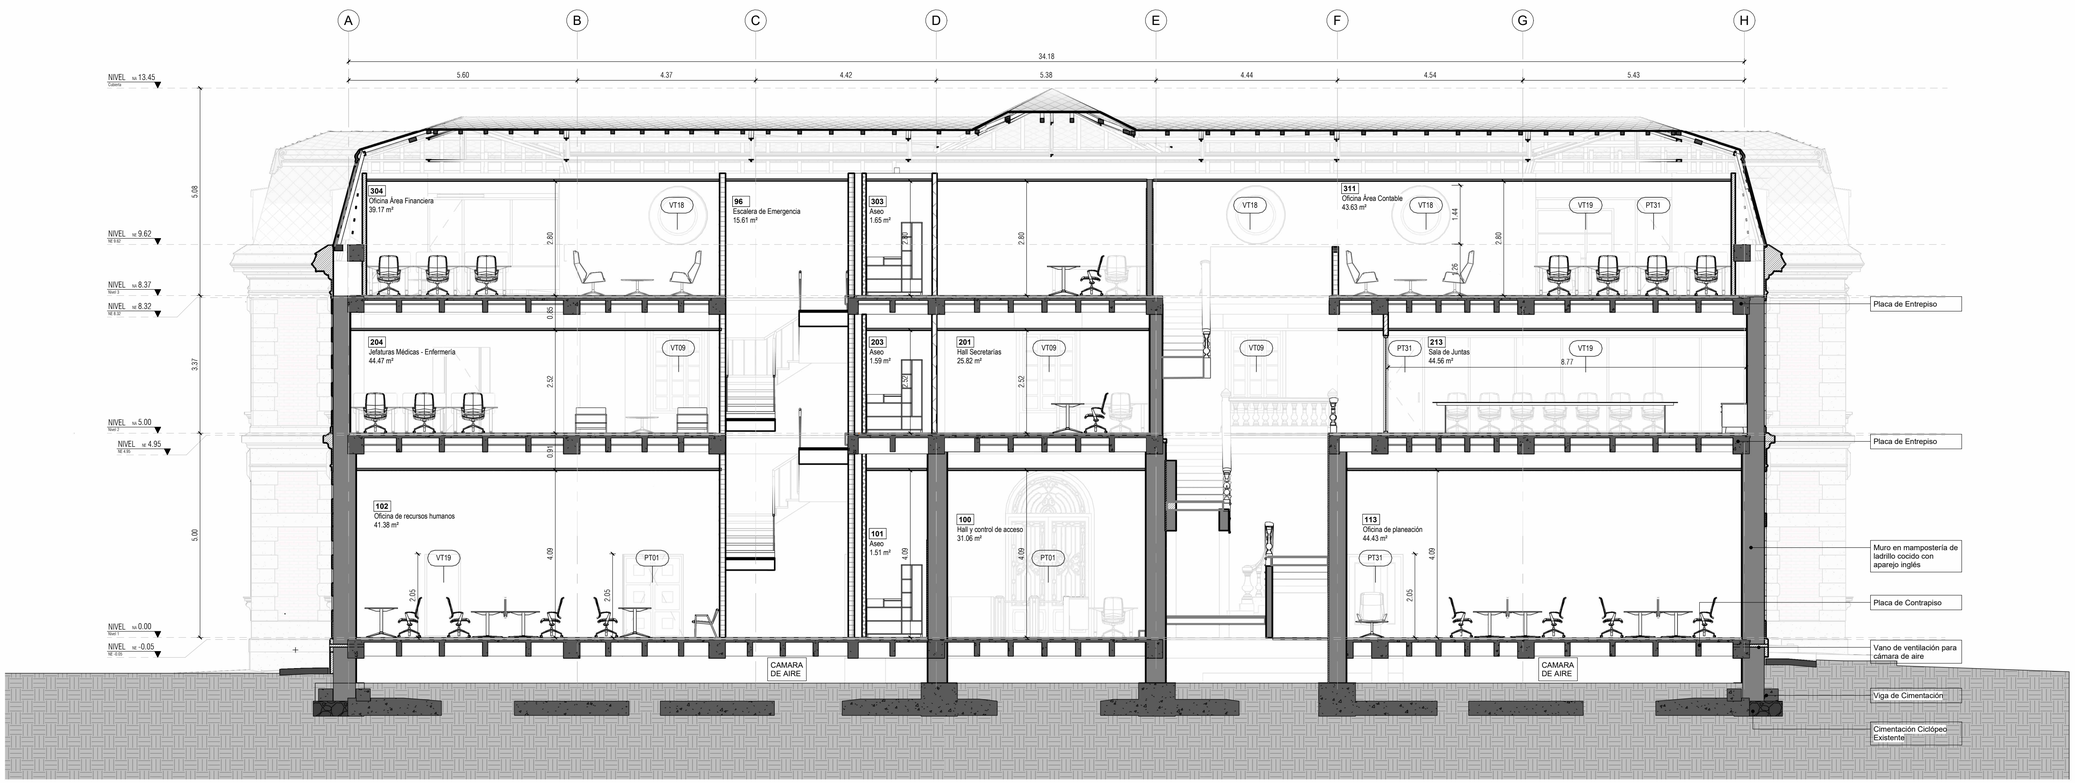

B **CORTE LONGITUDINAL B-B**
Esc: **1 : 75**

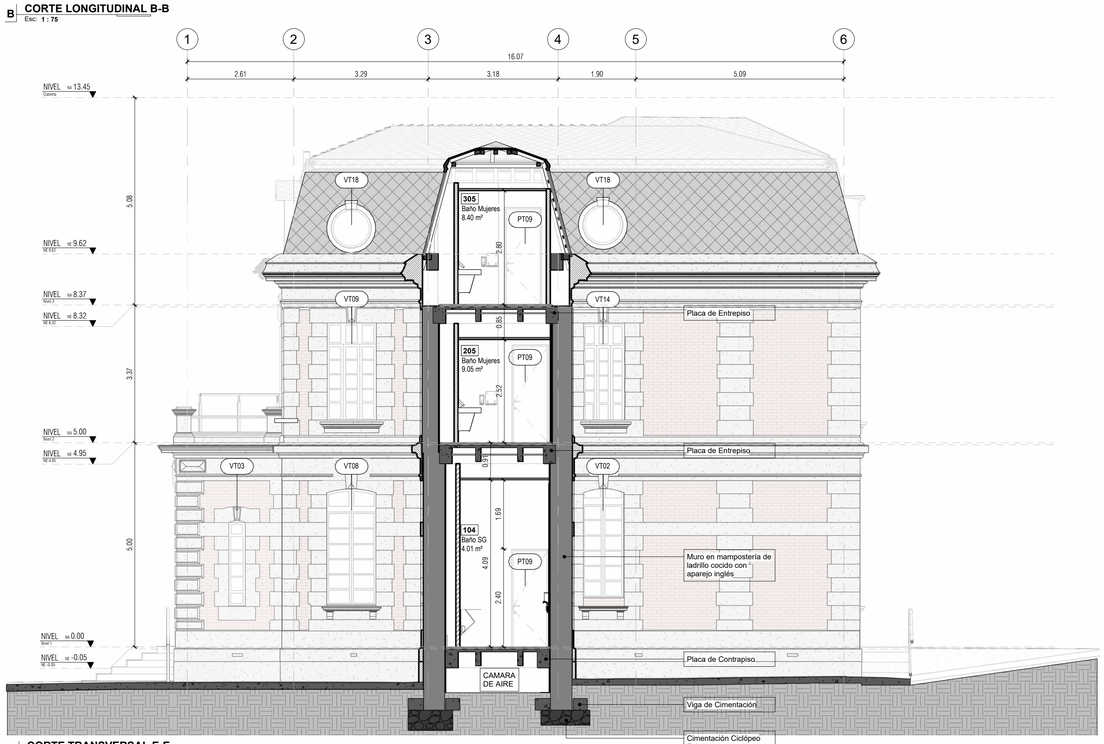

E **CORTE TRANSVERSAL E-E**
Esc: **1 : 75**

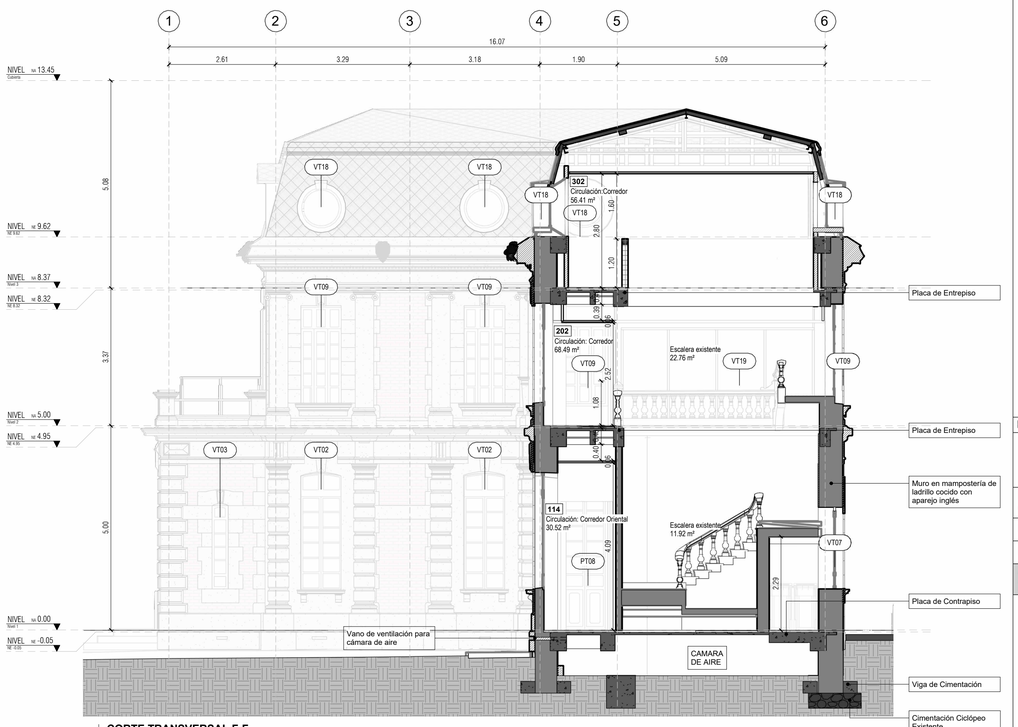

F **CORTE TRANSVERSAL F-F**
Esc: **1 : 75**

CARACTERIZACIÓN DE MUROS

	Reforzamiento estructural.	
	Muros existentes.	**M1**
	Muro Nuevo. Muros en Superboard una cara. Espesor 10 cm. Acabado en pintura acrílica "días de ocio" 2 a 3 manos.	**M2**
	Muro Nuevo. Muros en Superboard dos caras. Espesor 12 cm. Acabado en pintura acrílica "días de ocio" 2 a 3 manos.	**M3**
	Muro Nuevo. Muros en Superboard una cara. Espesor 3.5cm. Acabado en pintura acrílica "día de ocio" 2 a 3 manos.	**M4**
	Muro Nuevo. Muros en Superboard RH una cara. Espesor 10 cm. Acabado en pintura antihongos.	**M5**
	Muro Nuevo. Muros en Superboard RH dos caras. Espesor 12 cm. Acabado en pintura antihongos.	**M6**
	Muro Nuevo. Muros en Superboard RH en una cara y Superboard regular en la otra cara. Espesor 12 cm. Acabado en pintura antihongos.	**M7**
	Muro nuevo. Muro en Drywall RF una cara. Espesor 10 cm. Acabado en pintura antihongos.	**M8**
	Muro nuevo. Muro en Drywall RF una cara. Espesor 10 cm. Acabado en pintura acrílica "día de ocio" 2 a 3 manos.	**M9**
	Muro nuevo. Muro en Drywall RF dos caras. Espesor 12 cm. Acabado en pintura antihongos.	**M10**
	Muro Nuevo. Muro en mampostería, bloque n 5. Acabado con pintura sobre pañete.	**M11**

NOMENCLATURA DE PLANOS

- SIGLAS ELEMENTOS DE DETALLE:

M: Muro	BA: Barandas
P: Puerta	AN: Andén
V: Ventana	CA: Canales
S: Suelo	PI: Pilastras
AP: Aparato Sanitario	CE: Acabado Cerámica
E: Escaleras	DW: Division Baño
R: Reja	AC: Accesorio Baños
CR: Cielo Raso	MB: Mobiliario
TA: Tablón de Alero	GB: Guardaescobas
CU: Cubierta	ZO: Zócalo
MC: Media Caña	PD: Pie Derecho
A: Alfajía	CO: Cornizas
N1: Nivel 1	N2: Nivel 2

ETIQUETA DE ESPACIO


000	Número de Espacio
Xxxx Xxxx	Nombre de Espacio
00.00 m²	Área de Espacio

NOTA: NOTA: Remitirse a planos correspondientes a detalles específicos de carpintería:

PUERTAS Y VENTANAS: **A511-A512-A513-A514-A515**

MOBILIARIO FIJO: **A515**

Estos detalles solo se refieren a los detalles de carpintería nuevos, para los detalles de carpintería existente, remitirse a la planimetría de LEVANTAMIENTO del plano LEV_023 hasta el plano LEV_030.

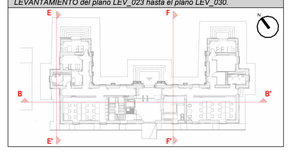

MINISTERIO DE CULTURA

MINISTERIO DE CULTURA
DIRECCIÓN DE PATRIMONIO Y MEMORIA

CONSORCIO
CONURMA – RINCÓN – LÓPEZ
NIT. 901615033-1

CONSORCIO CONURMA RINCÓN LÓPEZ
NIT: **90161533**
Representante legal: **ING JORGE ALBERTO SALAMANCA**

CONSORCIO RESTAURO SJD
Interventoría

CONSORCIO INTERESTAURO
NIT: **901.619.927-9**
Representante legal: **ARQ. MAX OJEDA GÓMEZ**

COMPLEJO HOSPITALARIO SAN JUAN DE DIOS

CARRERA 10 # 1-59 SUR

Contrato Número 3019 de 2022 - Grupo 1

Realizar los estudios técnicos y proyectos de restauración de los Edificios Inmunológico, San Roque y San Jorge los cuales hacen parte del Complejo Hospitalario San Juan de Dios de Bogotá

DESARROLLO		APROBACIONES	
Director:	Coordinación:	Director interventoría:	Coordinación interventoría:
ARQ. RAFAEL RINCÓN CALIXTO M.P. 8019 CND	**ARQ. OLGA CASTAÑEDA** M.P. A25802008-53165345	**MAX OJEDA GÓMEZ** M.P. 25700-00739	**ARQ. MARIANA MARTÍNEZ** M.P. A17862017-1088321680
Especialista:	Elaboró:	Especialista interventoría:	Revisor externo:
ARQ. JULIÁN ARDILA M.P. A25892009-80779463	**ARQ. CAMILA BOLÍVAR**		

ESPACIO PARA SELLO MINISTERIO DE CULTURA

Supervisión Ministerio:**CARLOS AMEZQUITA**
Apoyo Supervisión Ministerio:**CLAUDIA JIMÉNEZ**

CONTIENE

INMUNOLÓGICO

CORTES_BB'_EE'_FF'

Fecha: **31/01/2024**
Escala: **Como se indica**

CHSJD_IN_ARQ_A202

Versión: **V 16** No. Plano: **A202** de:

Especialidad: **ARQUITECTURA** Archivo: **Z:\CHSJD\ARQ\CHSJD_IN_ARQ_16.rvt**