


1 **FACHADA NORTE**
Esc: **1 : 75**

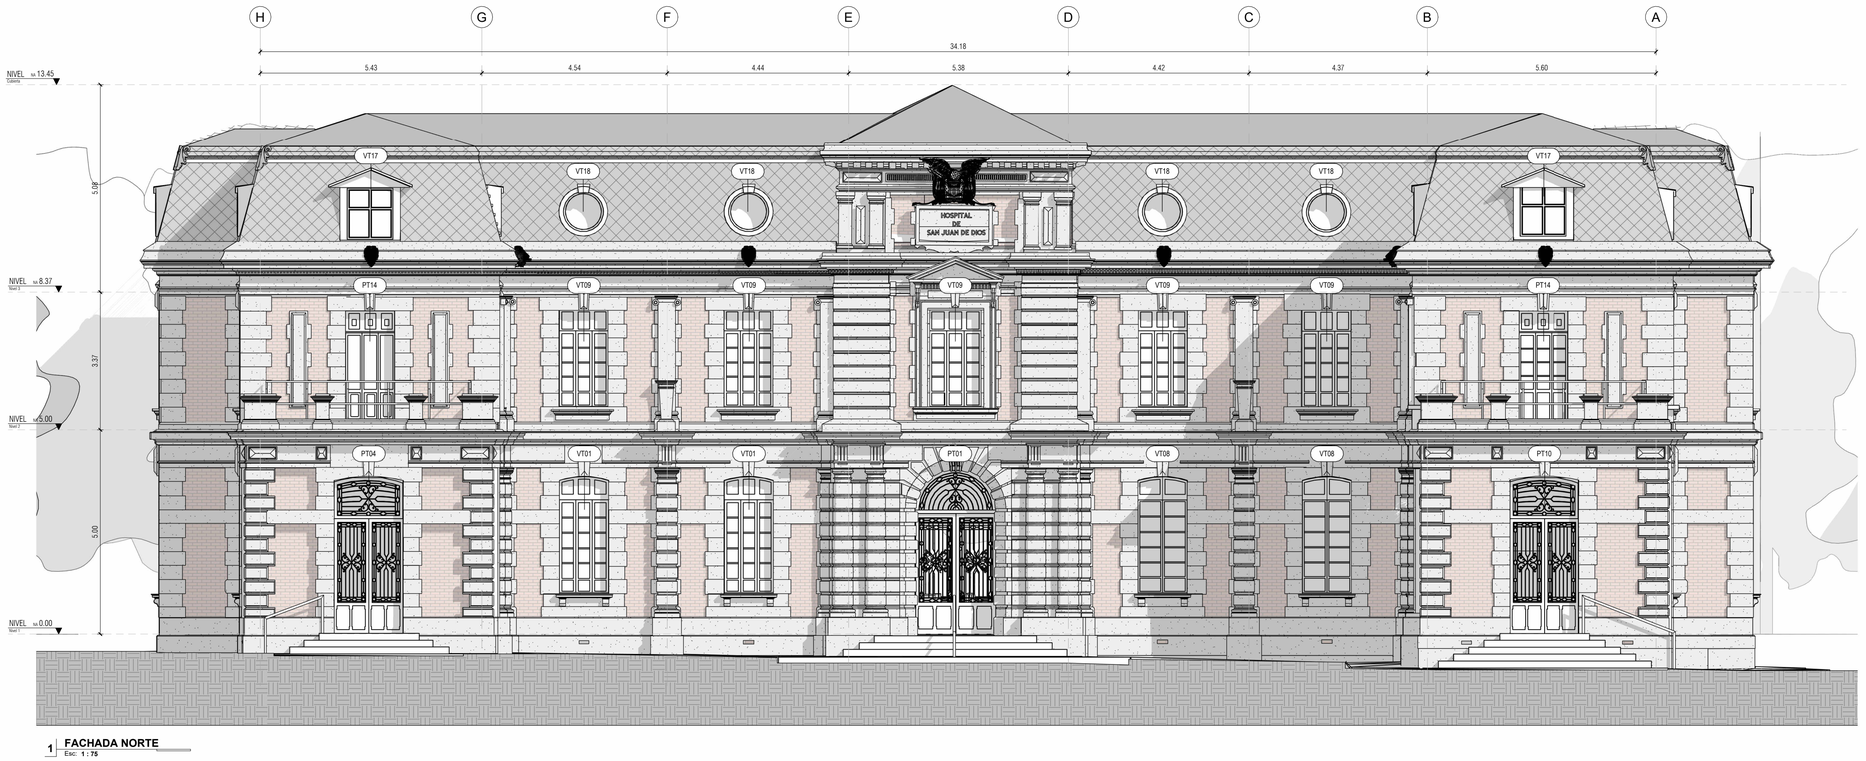

2 **FACHADA SUR**
Esc: **1 : 75**

NOMENCLATURA DE PLANOS

- SIGLAS ELEMENTOS DE DETALLE:

M: Muro	BA: Barandas
P: Puerta	AN: Andén
V: Ventana	CA: Canales
S: Suelo	PI: Pilastras
AP: Aparato Sanitario	CE: Acabado Cerámica
E: Escaleras	DW: Division Baño
R: Reja	AC: Accesorio Baños
CR: Cielo Raso	MB: Mobiliario
TA: Tablón de Alero	GB: Guardaescobas
CU: Cubierta	ZO: Zócalo
MC: Media Caña	PD: Pie Derecho
A: Alfajía	CO: Cornizas
N1: Nivel 1	N2: Nivel 2

NOTA: Remitirse a planos correspondientes a detalles específicos de materialidad:

CORTE FACHADA: **A503-A504**

FACHADAS AMPLIADAS: **A506**


DETALLES ESPECIFICOS: **A501-A502-A507-A508-A509-A510**

NOTA: Remitirse a planos correspondientes a detalles específicos de carpintería:

PUERTAS Y VENTANAS: **A511-A512-A513-A514-A515**

MOBILIARIO FIJO: **A515**

Estos detalles solo se refieren a los detalles de carpintería nuevos, para los detalles de carpintería existente, remitirse a la planmetría de LEVANTAMIENTO del plano LEV_023 hasta el plano LEV_030.

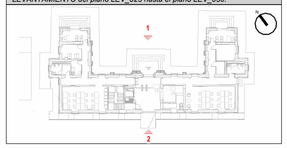

MINISTERIO DE CULTURA

MINISTERIO DE CULTURA
DIRECCIÓN DE PATRIMONIO Y MEMORIA

CONSORCIO
CONURMA – RINCÓN – LÓPEZ
NIT. 901615033-1

CONSORCIO CONURMA RINCÓN LÓPEZ
NIT: **90161533**
Representante legal: **ING JORGE ALBERTO SALAMANCA**

CONSORCIO RESTAURO SJD
Interventoría

CONSORCIO INTERESTAURO
NIT: **901.619.927-9**
Representante legal: **ARQ. MAX OJEDA GÓMEZ**

COMPLEJO HOSPITALARIO SAN JUAN DE DIOS

CARRERA 10 # 1-59 SUR

Contrato Número 3019 de 2022 - Grupo 1

Realizar los estudios técnicos y proyectos de restauración de los Edificios Inmunológico, San Roque y San Jorge los cuales hacen parte del Complejo Hospitalario San Juan de Dios de Bogotá

DESARROLLO

Director: **ARQ. RAFAEL RINCÓN CALIXTO** M.P. 8019 CND

Coordinación: **ARQ. OLGA CASTAÑEDA** M.P. A25802008-53165345

Especialista: **ARQ. JULIÁN ARDILA** M.P. A25892009-80779463

Elaboró: **ARQ. CAMILA BOLÍVAR**

APROBACIONES

Director interventoría: **MAX OJEDA GÓMEZ** M.P. 25700-00739

Coordinación interventoría: **ARQ. MARIANA MARTÍNEZ** M.P. A17862017-1088321680

Especialista interventoría:

Revisor externo:

ESPACIO PARA SELLO MINISTERIO DE CULTURA

Supervisión Ministerio: **CARLOS AMEZQUITA**
Apoyo Supervisión Ministerio: **CLAUDIA JIMÉNEZ**

CONTIENE

INMUNOLÓGICO


FACHADAS_NORTE_SUR

Fecha: **31/01/2024**
Escala: **Como se indica**


CHSJD_IN_ARQ_A301

Versión: **V 16** No. Plano: **A301** de:

Especialidad: **ARQUITECTURA**
Archivo: **Z:\CHSJD\ARQ\CHSJD_IN_ARQ_16.rvt**

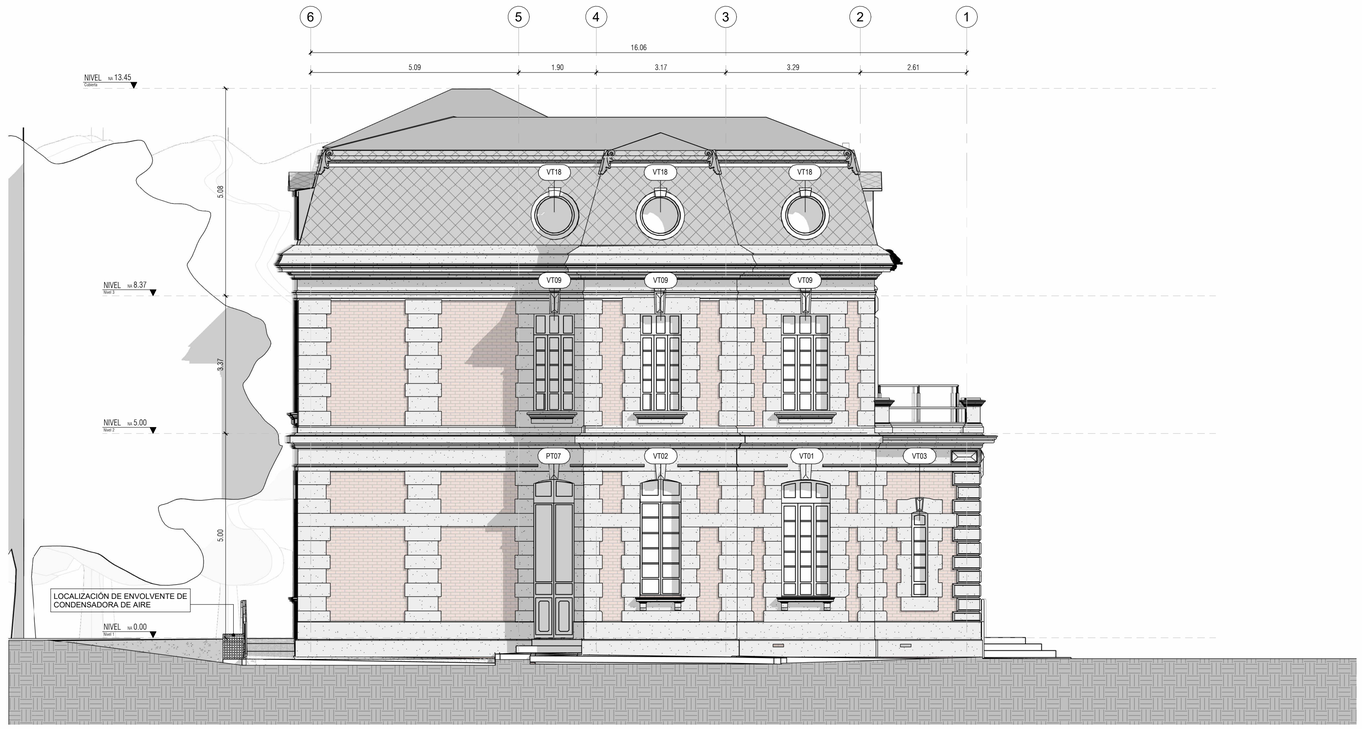

1 FACHADA ORIENTAL
Esc: 1 : 75

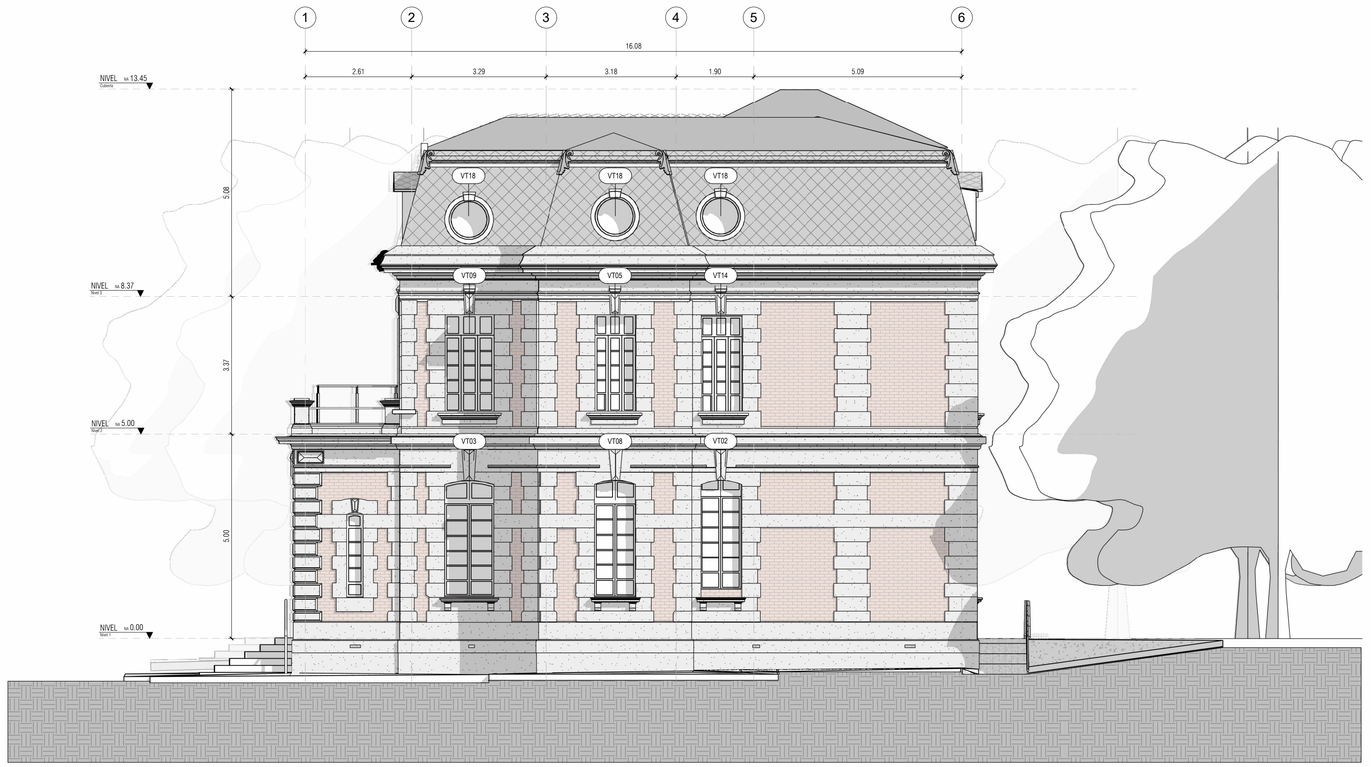

2 FACHADA OCCIDENTAL
Esc: 1 : 75

NOMENCLATURA DE PLANOS

- SIGLAS ELEMENTOS DE DETALLE:

M: Muro	BA: Barandas
P: Puerta	AN: Andén
V: Ventana	CA: Canales
S: Suelo	PI: Pilastras
AP: Aparato Sanitario	CE: Acabado Cerámica
E: Escaleras	DW: Division Baño
R: Reja	AC: Accesorio Baños
CR: Cielo Raso	MB: Mobiliario
TA: Tablón de Alero	GB: Guardaescobas
CU: Cubierta	ZO: Zócalo
MC: Media Caña	PD: Pie Derecho
A: Alfajía	CO: Cornizas
N1: Nivel 1	N2: Nivel 2

NOTA: Remitirse a planos correspondientes a detalles específicos de materialidad:

CORTE FACHADA: **A503-A504**

FACHADAS AMPLIADAS: **A506**


DETALLES ESPECIFICOS: **A501-A502-A507-A508-A509-A510**

NOTA: Remitirse a planos correspondientes a detalles específicos de carpintería:

PUERTAS Y VENTANAS: **A511-A512-A513-A514-A515**

MOBILIARIO FIJO: **A515**

Estos detalles solo se refieren a los detalles de carpintería nuevos, para los detalles de carpintería existente, remitirse a la planimetría de LEVANTAMIENTO del plano LEV_023 hasta el plano LEV_030.

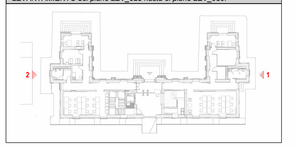

MINISTERIO DE CULTURA

MINISTERIO DE CULTURA
DIRECCIÓN DE PATRIMONIO Y MEMORIA

CONSORCIO
CONURMA – RINCÓN - LÓPEZ
NIT. 901615033-1

CONSORCIO CONURMA RINCÓN LÓPEZ
NIT: **90161533**
Representante legal: **ING JORGE ALBERTO SALAMANCA**

CONSORCIO RESTAURO SJD
Interventoría

CONSORCIO INTERESTAURO
NIT: **901.619.927-9**
Representante legal: **ARQ. MAX OJEDA GÓMEZ**

COMPLEJO HOSPITALARIO SAN JUAN DE DIOS
CARRERA 10 # 1-59 SUR

Contrato Número 3019 de 2022 - Grupo 1

Realizar los estudios técnicos y proyectos de restauración de los Edificios Inmunológico, San Roque y San Jorge los cuales hacen parte del Complejo Hospitalario San Juan de Dios de Bogotá

DESARROLLO

Director:
ARQ. RAFAEL RINCÓN CALIXTO
M.P. 8019 CND

Coordinación:
ARQ. OLGA CASTAÑEDA
M.P. A25802008-53165348

Especialista:
ARQ. JULIÁN ARDILA
M.P. A25892009-80779463

Elaboró:
ARQ. CAMILA BOLÍVAR

APROBACIONES

Director interventoría:
MAX OJEDA GÓMEZ
M.P. 25700-00739

Coordinación interventoría:
ARQ. MARIANA MARTÍNEZ
M.P. A17862017-1088321680

Especialista interventoría:

Revisor externo:

ESPACIO PARA SELLO MINISTERIO DE CULTURA

Supervisión Ministerio: **CARLOS AMEZQUITA**
Apoyo Supervisión Ministerio: **CLAUDIA JIMÉNEZ**

CONTIENE

INMUNOLÓGICO

FACHADAS_ORI_OCC

Fecha: **31/01/2024**
Escala: **Como se indica**

CHSJD_IN_ARQ_A302

Versión: **V 16** No. Plano: **A302** de:

Especialidad: **ARQUITECTURA**
Archivo: **Z:\CHSJD\ARQ\CHSJD_IN_ARQ_16.rvt**