

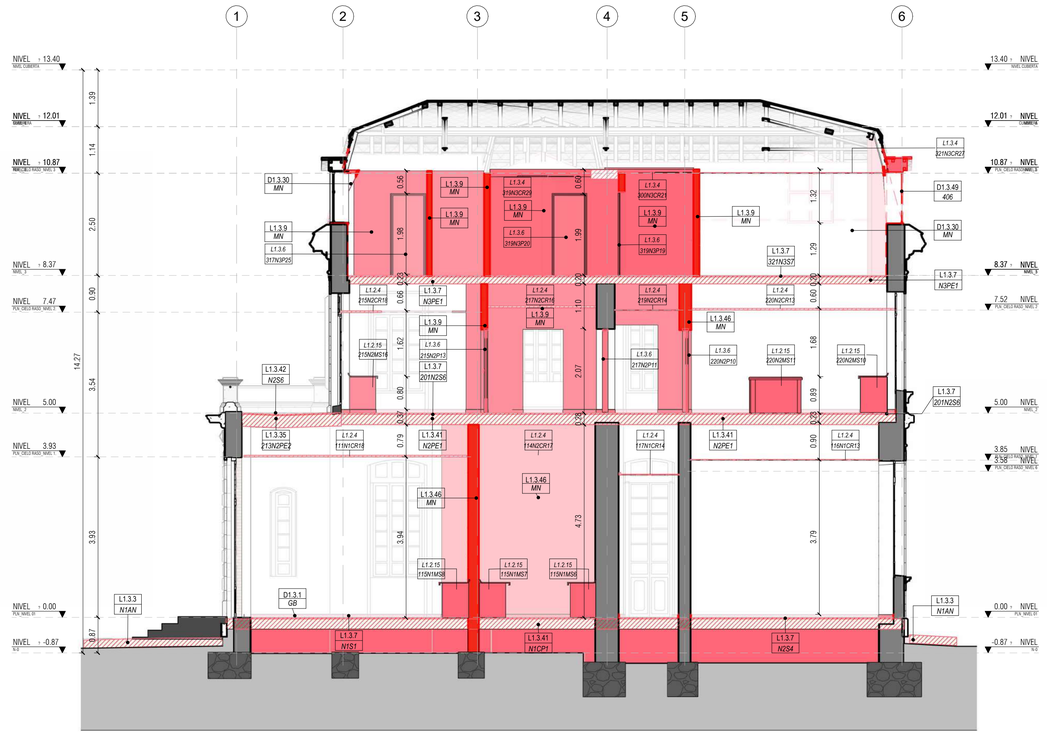


1 **CORTE A-A'**
Esc: **1 : 75**

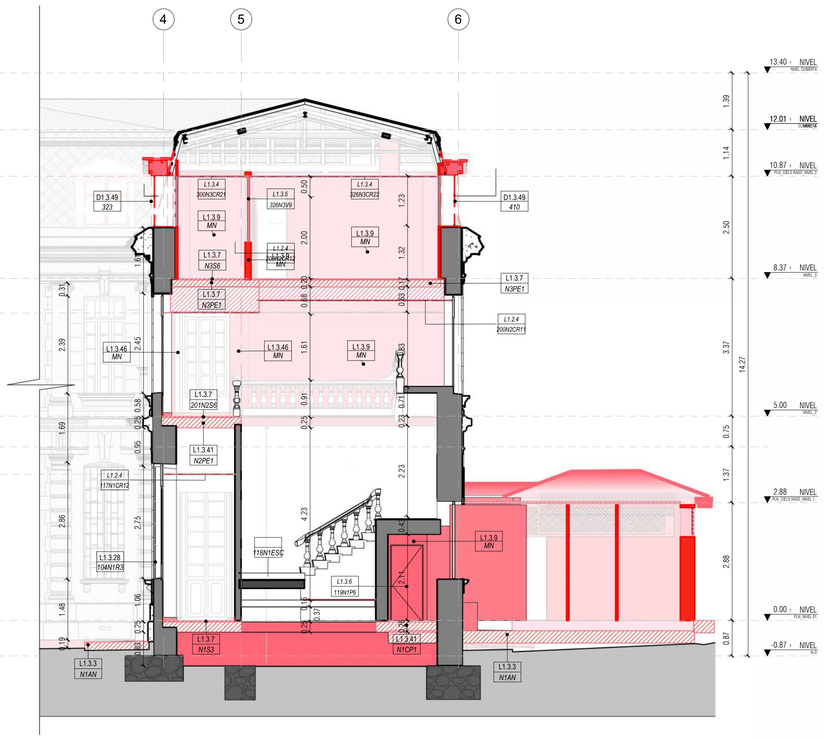

2 **CORTE B-B'**
Esc: **1 : 75**

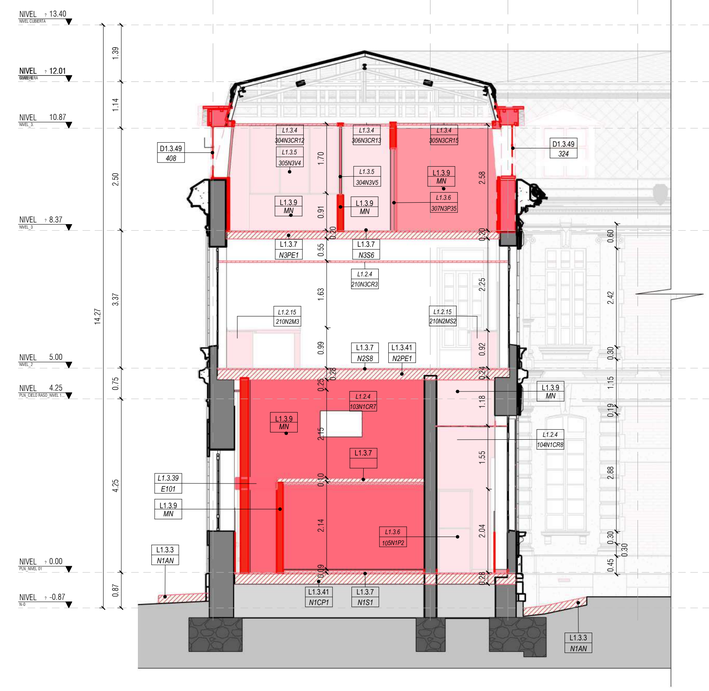

3 **CORTE C-C'**
Esc: **1 : 75**

OBRAS DE LIBERACIÓN

SISTEMA CONSTRUCTIVO	CÓDIGO	DESCRIPCIÓN DE ACTUACIÓN
Estructura	1.3.7	Demolición de placa de contrapiso en concreto
	1.3.14	Desmonte de mesones en concreto y mampostería instaladas en el edificio realizados durante las obras de adecuación del edificio al uso cientifico.
	1.3.44	Demolición de zapatas en concreto de soporte de la estructura agregada sobre la fachada occidental.
		Demolición de columnas del interior del edificio. Para las columnas que se encuentren parcialmente embebidas en los muros se deberán recortar hasta llegar a la superficie del muro existente, generando una superficie homogénea. Este desmonte deberá realizarse de forma controlada, conforme con las recomendaciones del documento de Reforzamiento Estructural.
	1.3.12	Demolición de estructura de cubierta de animalario.
	1.3.39	Desmonte de escalera de acceso a mezzanine en madera.
	1.3.36	Desmonte de la estructura de madera en entrepiso de mezzanine en sala de proyección. Este desmonte deberá realizarse de forma controlada, conforme con las recomendaciones entregadas en el...
Mampostería	1.3.9	Demolición de muros en mampostería al interior del edificio, segun planos arquitectónicos. Este desmonte deberá realizarse de forma controlada, conforme el documento de Reforzamiento Estructural.
	1.3.46 1.3.47	
	1.3.30	Demolición de muros en drywall existente en área del animalario.
Acabados de piso	1.3.1	Demolición de piso existente en baldosa vibroprensada.
	1.3.36	Demolición de piso laminado existente en área de antiguo auditorio.
	1.3.32	Demolición de piso existente en baldosa...
	1.3.3	Demolición de andén en concreto que bordea el edificio, teniendo en cuenta que este no posee las pendientes suficientes...
Acabados de muro	1.3.26	Demolición de pañete en malla con vena a nivel de mansarda....
	1.3.10	Demolición de acabado cerámico en muros de baños.
Cielo Raso	1.3.4	Desmonte de cielo rasos en acabados variados (yeso, malla con vena, modulado en poliestireno expandido. Incluye liberación d...
Carpinterías	1.3.5	Desmonte de carpintería de madera que deberá ser objeto de restauración. Previo desmonte se deberá inventariar, de tal manera de que sea instalada en el mismo sitio.
	1.3.6	Desmonte de carpintería . La carpintería que se va a disponer para restauración Previo desmonte se deberá inventariar, de tal manera de que sea instalada en el mismo sitio.
	1.3.22	Desmonte de divisiones metálicas de baños.
	1.3.20	Desmonte de aparatos sanitarios
	1.3.23	Demolición de estructura y desmonte de reflectores existentes sobre el andén perimetral

NOMENCLATURA DE PLANOS


- SIGLAS ELEMENTOS DE DETALLE:

M: Muro	BA: Barandas
P: Puerta	AN: Andén
V: Ventana	CA: Canales
S: Suelo	PI: Pilastras
AP: Aparato Sanitario	CE: Acabado Cerámica
E: Escaleras	DW: Division Baño
R: Reja	AC: Accesorio Baños
CR: Cielo Raso	MB: Mobiliario
TA: Tablón de Alero	GB: Guardaescobas
CU: Cubierta	ZO: Zócalo
MC: Media Caña	PD: Pie Derecho
A: Alfajía	CO: Corniza
PN: Pinaculo	O:Oculo
CL:Columna	MO:Molduras
LU: Lucarna	B: Basamento
N1: Nivel 1	N2: Nivel 2
L: Liberaciones	RS: Restauración y Conservación preventiva
D: Desmonte	RT: Restitución
C: Consolidación	AF: Adecuación Funcional

CONVENCIONES ACCIONES

Desmontes

Liberaciones

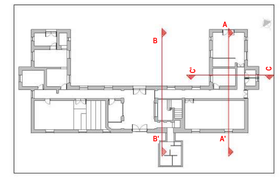

MINISTERIO DE CULTURA

MINISTERIO DE CULTURA
DIRECCIÓN DE PATRIMONIO Y MEMORIA

CONSORCIO CONURMA – RINCÓN - LÓPEZ NIT.901615033-1

CONSORCIO CONURMA RINCÓN LÓPEZ
NIT: **90161533**
Representante legal: **ING JORGE ALBERTO SALAMANCA**

CONSORCIO RESTAURO SJD Interventoria

CONSORCIO INTERESTAURO
NIT: **901.619.927-9**
Representante legal: **ARQ. MAX OJEDA GÓMEZ**

COMPLEJO HOSPITALARIO SAN JUAN DE DIOS

CARRERA 10 # 1-59 SUR

Contrato Número 3019 de 2022 - Grupo 1

Realizar los estudios técnicos y proyectos de restauración de los Edificios Inmunológico, San Roque y San Jorge los cuales hacen parte del Complejo Hospitalario San Juan de Dios de Bogotá

DESARROLLO

Director:
ARQ. RAFEL RINCON
M.P. 8019 CND

Coordinación:
ARQ. OLGA LUCIA CASTAÑEDA
M.P. A25802008-53165348

Especialista:
ARQ. OLGA LUCIA CASTAÑEDA
M.P. A25802008-53165348

Elaboró:
ARQ. GABRIELA RODRIGUEZ

APROBACIONES

Director interventoría:
MAX OJEDA GÓMEZ
M.P. 25700-00739

Coordinación interventoría:
MARIANA MARTÍNEZ
M.P. A17862017-1088321680

Especialista interventoría:

Revisor externo:

ESPACIO PARA SELLO MINISTERIO DE CULTURA

Supervisión Ministerio:**CARLOS AMEZQUITA**
Apoyo Supervisión Ministerio:**CLAUDIA JIMÉNEZ**

CONTIENE

INMUNOLOGICO
CORTES_LIBERACIONES


Fecha: **31/01/2024**
Escala: **Como se indica**

CHSJD_IN_RIN_R108

Versión: **V2** No. Plano: **R108** de:
Especialidad: **REST INTEGRAL** Archivo: **Z:\CHSJD\RIN\CHSJD_IN_RIN_002_R.Integral.rvt**



1 **CORTE D-D'**
Esc: **1 : 75**

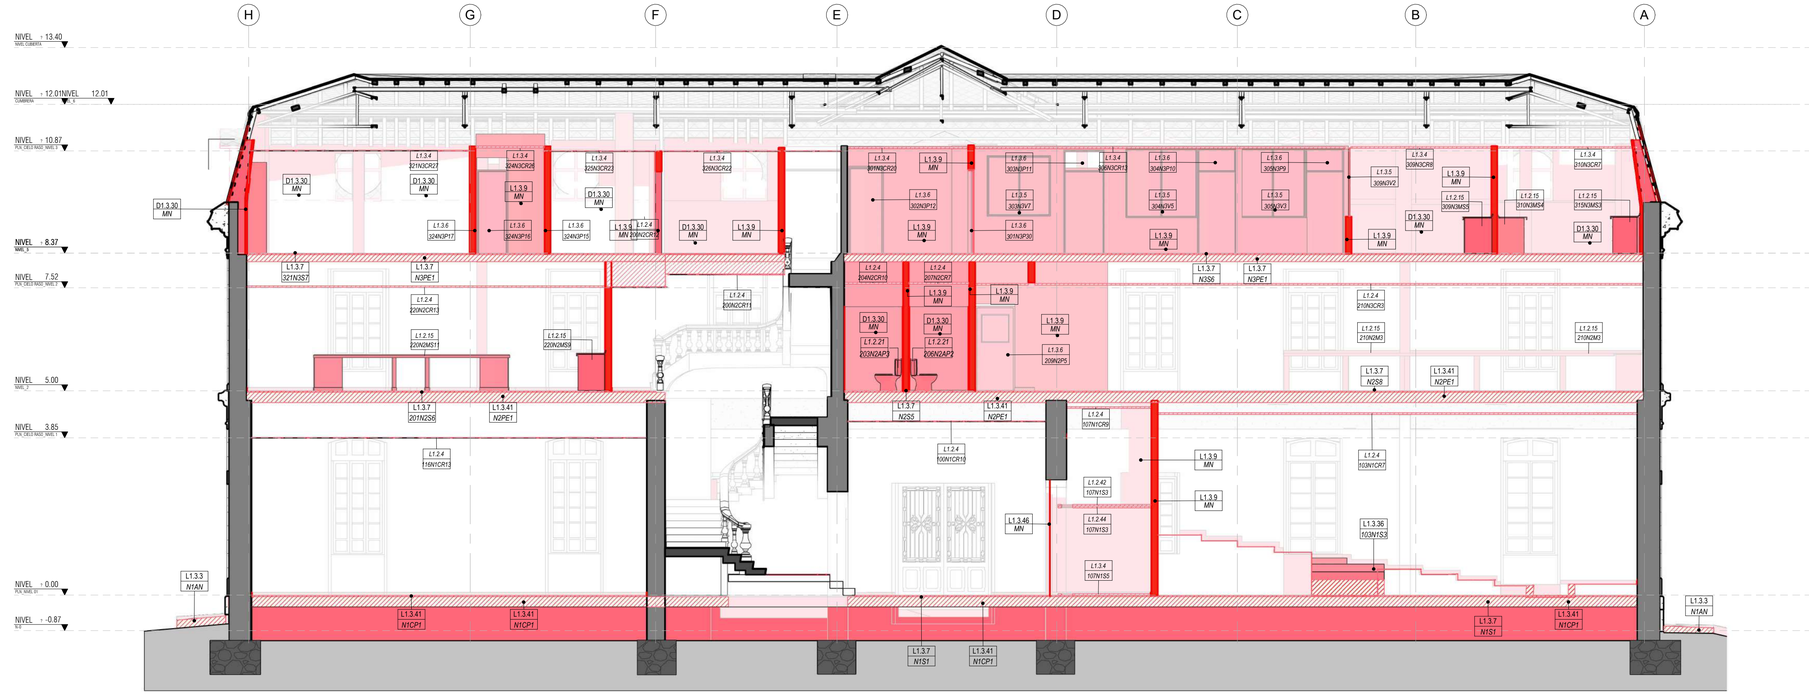

2 **CORTE E-E'**
Esc: **1 : 75**

OBRAS DE LIBERACIÓN

SISTEMA CONSTRUCTIVO	CÓDIGO	DESCRIPCIÓN DE ACTUACIÓN
Estructura	1.3.7	Demolición de placa de contrapiso en concreto
	1.3.14	Desmonte de mesones en concreto y mampostería instaladas en el edificio realizados durante las obras de adecuación del edificio al uso científico.
	1.3.44	Demolición de zapatas en concreto de soporte de la estructura agregada sobre la fachada occidental.
		Demolición de columnas del interior del edificio. Para las columnas que se encuentren parcialmente embebidas en los muros se deberán recortar hasta llegar a la superficie del muro existente, generando una superficie homogénea. Este desmonte deberá realizarse de forma controlada, conforme con las recomendaciones del documento de Reforzamiento Estructural.
	1.3.12	Demolición de estructura de cubierta de animalario.
	1.3.39	Desmonte de escalera de acceso a mezzanine en madera.
	1.3.36	Desmonte de la estructura de madera en entrepiso de mezzanine en sala de proyección. Este desmonte deberá realizarse de forma controlada, conforme con las recomendaciones entregadas en el...
Mampostería	1.3.9	Demolición de muros en mampostería al interior del edificio, según planos arquitectónicos. Este desmonte deberá realizarse de forma controlada, conforme el documento de Reforzamiento Estructural.
	1.3.46 1.3.47	
	1.3.30	Demolición de muros en dryvall existente en área del animalario.
Acabados de piso	1.3.1	Demolición de piso existente en baldosa vibroprensada.
	1.3.36	Demolición de piso laminado existente en área de antiguo auditorio.
	1.3.32	Demolición de piso existente en baldosa...
	1.3.3	Demolición de andén en concreto que bordea el edificio, teniendo en cuenta que este no posee las pendientes suficientes...
Acabados de muro	1.3.26	Demolición de pañete en malla con vena a nivel de mansarda....
	1.3.10	Demolición de acabado cerámico en muros de baños.
Cielo Raso	1.3.4	Desmonte de cielo rasos en acabados variados (yeso, malla con vena, modulado en poliestireno expandido. Incluye liberación d...
Carpinterías	1.3.5	Desmonte de carpintería de madera que deberá ser objeto de restauración. Previo desmonte se deberá inventariar, de tal manera de que sea instalada en el mismo sitio.
	1.3.6	Desmonte de carpintería . La carpintería que se va a disponer para restauración Previo desmonte se deberá inventariar, de tal manera de que sea instalada en el mismo sitio.
	1.3.22	Desmonte de divisiones metálicas de baños.
	1.3.20	Desmonte de aparatos sanitarios
	1.3.23	Demolición de estructura y desmonte de reflectores existentes sobre el andén perimetral

NOMENCLATURA DE PLANOS


- SIGLAS ELEMENTOS DE DETALLE:

M: Muro	BA: Barandas
P: Puerta	AN: Andén
V: Ventana	CA: Canales
S: Suelo	PI: Pilastras
AP: Aparato Sanitario	CE: Acabado Cerámica
E: Escaleras	DW: Division Baño
R: Reja	AC: Accesorio Baños
CR: Cielo Raso	MB: Mobiliario
TA: Tablón de Alero	GB: Guardaescobas
CU: Cubierta	ZO: Zócalo
MC: Media Caña	PD: Pie Derecho
A: Alfajía	CO: Corniza
PN: Pinaculo	O:Oculo
CL:Columna	MO:Molduras
LU: Lucarna	B: Basamento
N1: Nivel 1	N2: Nivel 2
L: Liberaciones	RS: Restauración y Conservación preventiva
D: Desmonte	RT: Restitución
C: Consolidación	AF: Adecuación Funcional

CONVENCIONES ACCIONES

Desmontes

Liberaciones

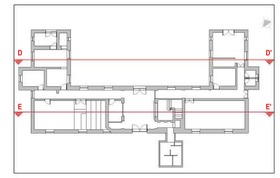

MINISTERIO DE CULTURA

MINISTERIO DE CULTURA
DIRECCIÓN DE PATRIMONIO Y MEMORIA

CONSORCIO CONURMA – RINCÓN - LÓPEZ NIT. 901615033-1

CONSORCIO CONURMA RINCÓN LÓPEZ
NIT: **90161533**
Representante legal: **ING JORGE ALBERTO SALAMANCA**

CONSORCIO RESTAURO SJD Interventoría

CONSORCIO INTERESTAURO
NIT: **901.619.927-9**
Representante legal: **ARQ. MAX OJEDA GÓMEZ**

COMPLEJO HOSPITALARIO SAN JUAN DE DIOS

CARRERA 10 # 1-59 SUR

Contrato Número 3019 de 2022 - Grupo 1

Realizar los estudios técnicos y proyectos de restauración de los Edificios Inmunológico, San Roque y San Jorge los cuales hacen parte del Complejo Hospitalario San Juan de Dios de Bogotá

DESARROLLO

Director:
ARQ. RAFEL RINCON
M.P. 8019 CND

Coordinación:
ARQ. OLGA LUCIA CASTAÑEDA
M.P. A25802008-53165348

Especialista:
ARQ. OLGA LUCIA CASTAÑEDA
M.P. A25802008-53165348

Elaboró:
ARQ. GABRIELA RODRIGUEZ

APROBACIONES

Director interventoría:
MAX OJEDA GÓMEZ
M.P. 25700-00739

Coordinación interventoría:
MARIANA MARTÍNEZ
M.P. A17862017-1088321680

Especialista interventoría:

Revisor externo:

ESPACIO PARA SELLO MINISTERIO DE CULTURA

Supervisión Ministerio: **CARLOS AMEZQUITA**
Apoyo Supervisión Ministerio: **CLAUDIA JIMÉNEZ**

CONTIENE

INMUNOLOGICO


CORTES_LIBERACIONES

Fecha: **31/01/2024**
Escala: **Como se indica**


CHSJD_IN_RIN_R109

Versión: **V2** No. Plano: **R109** de:


Especialidad: **REST INTEGRAL**
Archivo: **Z:\CHSJD\RIN\CHSJD_IN_RIN_002_R.Integral.rvt**

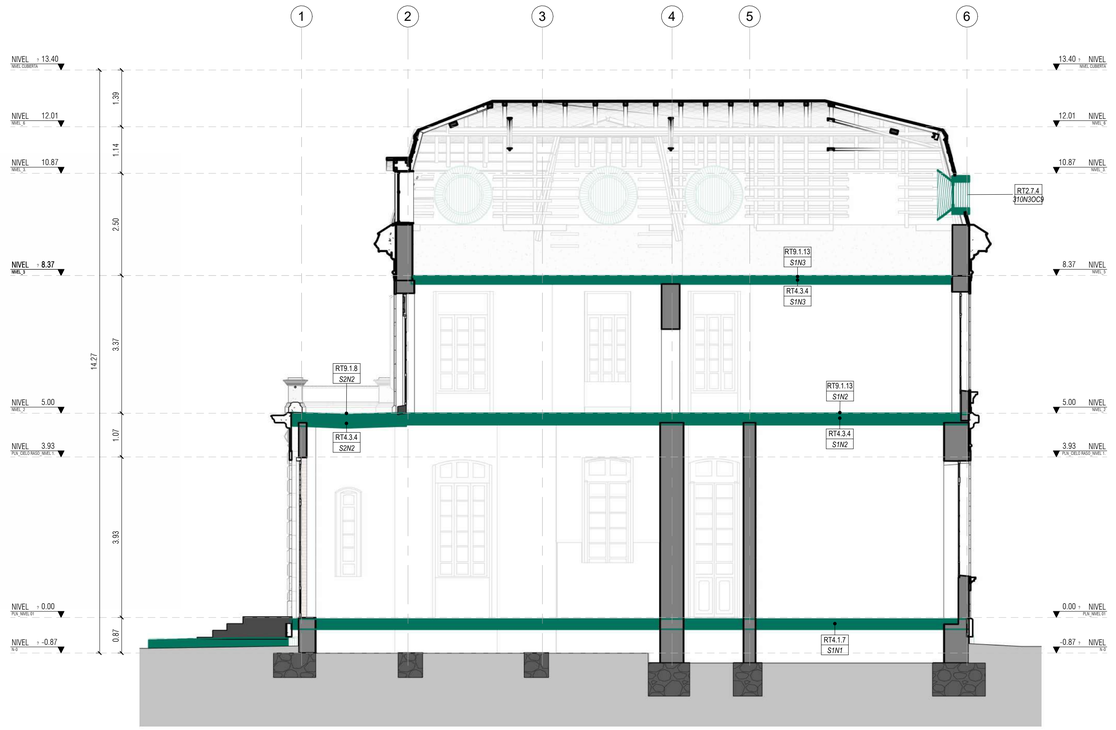

1 **01.PLN_CORTE LONGITUDINAL_RESTITUCIONES**
Esc: 1 : 75

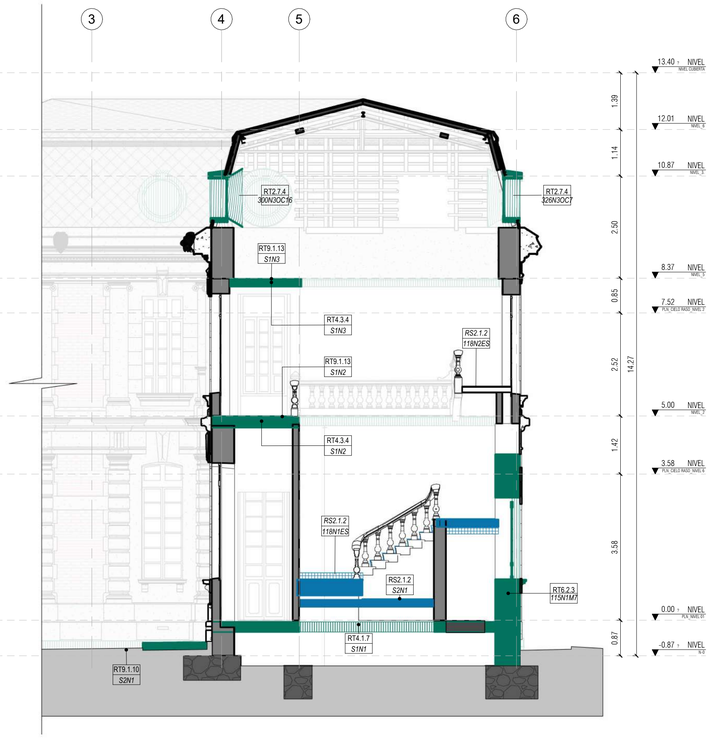

2 **02.PLN_CORTE LONGITUDINAL_RESTITUCIONES**
Esc: 1 : 75

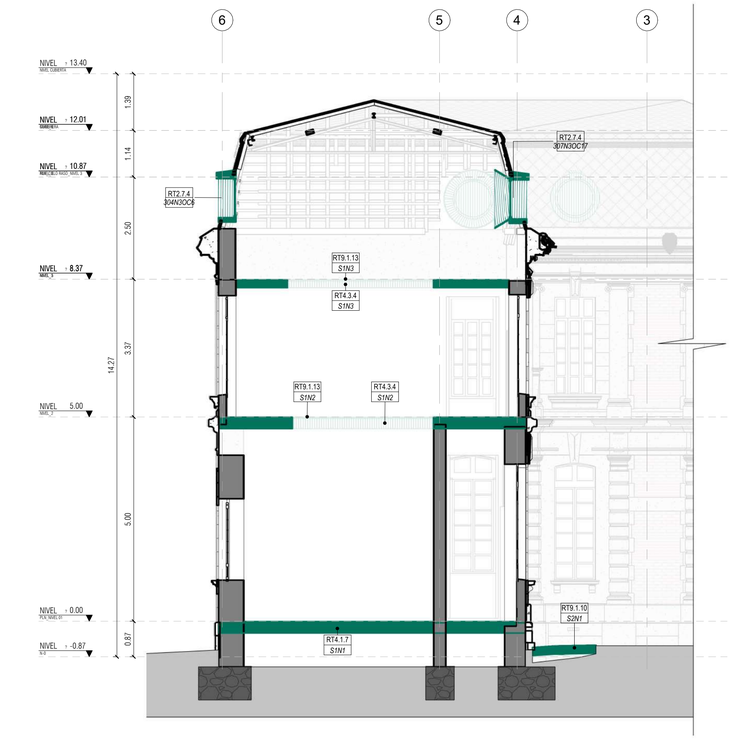

3 **03.PLN_CORTE LONGITUDINAL_RESTITUCIONES**
Esc: 1 : 75

OBRAS DE REINTEGRACIONES

Conforme con el artículo 17 del Decreto 2358 de 2019 las reintegraciones son definidas como obras dirigidas a restituir elementos que el inmueble haya perdido o que se haya hecho necesario reemplazar por su deterioro irreversible....

RS2.1.2	Restauraciónes de pisos, enchapes y escaleras interiores y exteriores en acabado en piedra muñeca. Incluye desinfección, limpieza y aplicación de consolidante a base de silicato de etilo.
RS2.3.5	Restauración de puertas de carpintería de madera
RT2.3.19	Restitución ventanas de madera con características...
RT2.6.6	Restitución de teja romboidal
RT2.7.4	Restitución de oculos
RS2.8.4	Restauración de balaustrada en concreto (incluye lijada...
RT2.8.5	Restitución de balaustre y pináculo en concreto (incluye...
RT4.1.7	Restitución de contrapiso
RT4.3.4	Restitución de entrepiso
RT6.1.4	Muros en Superboard dos caras. Espesor de 12 a 15 cm...
RT6.1.5	Muros en Superboard dos caras. Espesor 12cm. Acaba...
RT6.1.11	Muros en Superboard una cara. Espesor 10 cm. Acabad...
RT6.2.1	Muro en mampostería bloque No 5 (12x20x30). Acabad...
RT6.2.3	Muro ladrillo a la vista con núcleo en bloque no. 5. Incluy...
RT9.1.8	Piso en Tablón de gres 30x30
RT9.1.10	Andén Perimetral en concreto escobillado - Color según...
RT9.1.13	Suministro e instalación de piso en madera sapán

NOMENCLATURA DE PLANOS


- SIGLAS ELEMENTOS DE DETALLE:

M: Muro	BA: Barandas
P: Puerta	AN: Andén
V: Ventana	CA: Canales
S: Suelo	PI: Pilastras
AP: Aparato Sanitario	CE: Acabado Cerámica
E: Escaleras	DW: Division Baño
R: Reja	AC: Accesorio Baños
CR: Cielo Raso	MB: Mobiliario
TA: Tablón de Alero	GB: Guardaescobas
CU: Cubierta	ZO: Zócalo
MC: Media Caña	PD: Pie Derecho
A: Alfajía	CO: Corniza
PN: Pinaculo	O:Oculo
CL:Columna	MO:Molduras
LU: Lucarna	B: Basamento
N1: Nivel 1	N2: Nivel 2
L: Liberaciones	RS: Restauración y Conservación preventiva
D: Desmonte	RT: Restitución
C: Consolidación	AF: Adecuación Funcional

CONVENCIONES ACCIONES

Restituciones

Restauraciones

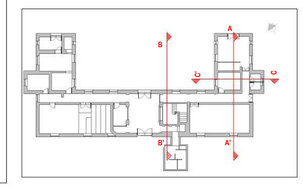

MINISTERIO DE CULTURA

MINISTERIO DE CULTURA
DIRECCIÓN DE PATRIMONIO Y MEMORIA

CONSORCIO CONURMA – RINCÓN - LÓPEZ NIT.901615033-1

CONSORCIO CONURMA RINCÓN LÓPEZ
NIT: **90161533**
Representante legal: **ING JORGE ALBERTO SALAMANCA**

CONSORCIO RESTAURO SJD Interventoria

CONSORCIO INTERESTAURO
NIT: **901.619.927-9**
Representante legal: **ARQ. MAX OJEDA GÓMEZ**

COMPLEJO HOSPITALARIO SAN JUAN DE DIOS

CARRERA 10 # 1-59 SUR

Contrato Número 3019 de 2022 - Grupo 1

Realizar los estudios técnicos y proyectos de restauración de los Edificios Inmunológico, San Roque y San Jorge los cuales hacen parte del Complejo Hospitalario San Juan de Dios de Bogotá

DESARROLLO

Director:
ARQ. RAFEL RINCON
M.P. 8019 CND

Coordinación:
ARQ. OLGA LUCIA CASTAÑEDA
M.P. A25802008-53165348

Especialista:
ARQ. OLGA LUCÍA CASTAÑEDA
M.P. A25802008-53165348

Elaboró:
ARQ. GABRIELA RODRIGUEZ

APROBACIONES

Director interventoría:
MAX OJEDA GÓMEZ
M.P. 25700-00739

Coordinación interventoría:
MARIANA MARTÍNEZ
M.P. A17862017-1088321680

Especialista interventoría:

Revisor externo:

ESPACIO PARA SELLO MINISTERIO DE CULTURA

Supervisión Ministerio:**CARLOS AMEZQUITA**
Apoyo Supervisión Ministerio:**CLAUDIA JIMÉNEZ**

CONTIENE

INMUNOLOGICO

CORTES_RT_RS_AF


Fecha: **31/01/2024**
Escala: **Como se indica**

CHSJD_IN_RIN_R203

Versión: **V2** No. Plano: **R203** de:
Especialidad: **REST INTEGRAL** Archivo: **Z:\CHSJD\RIN\CHSJD_IN_RIN_002_R.Integral.rvt**



1 **04.PLN_CORTE TRANSVERSAL_RESTITUCIONES**
Esc: **1 : 75**

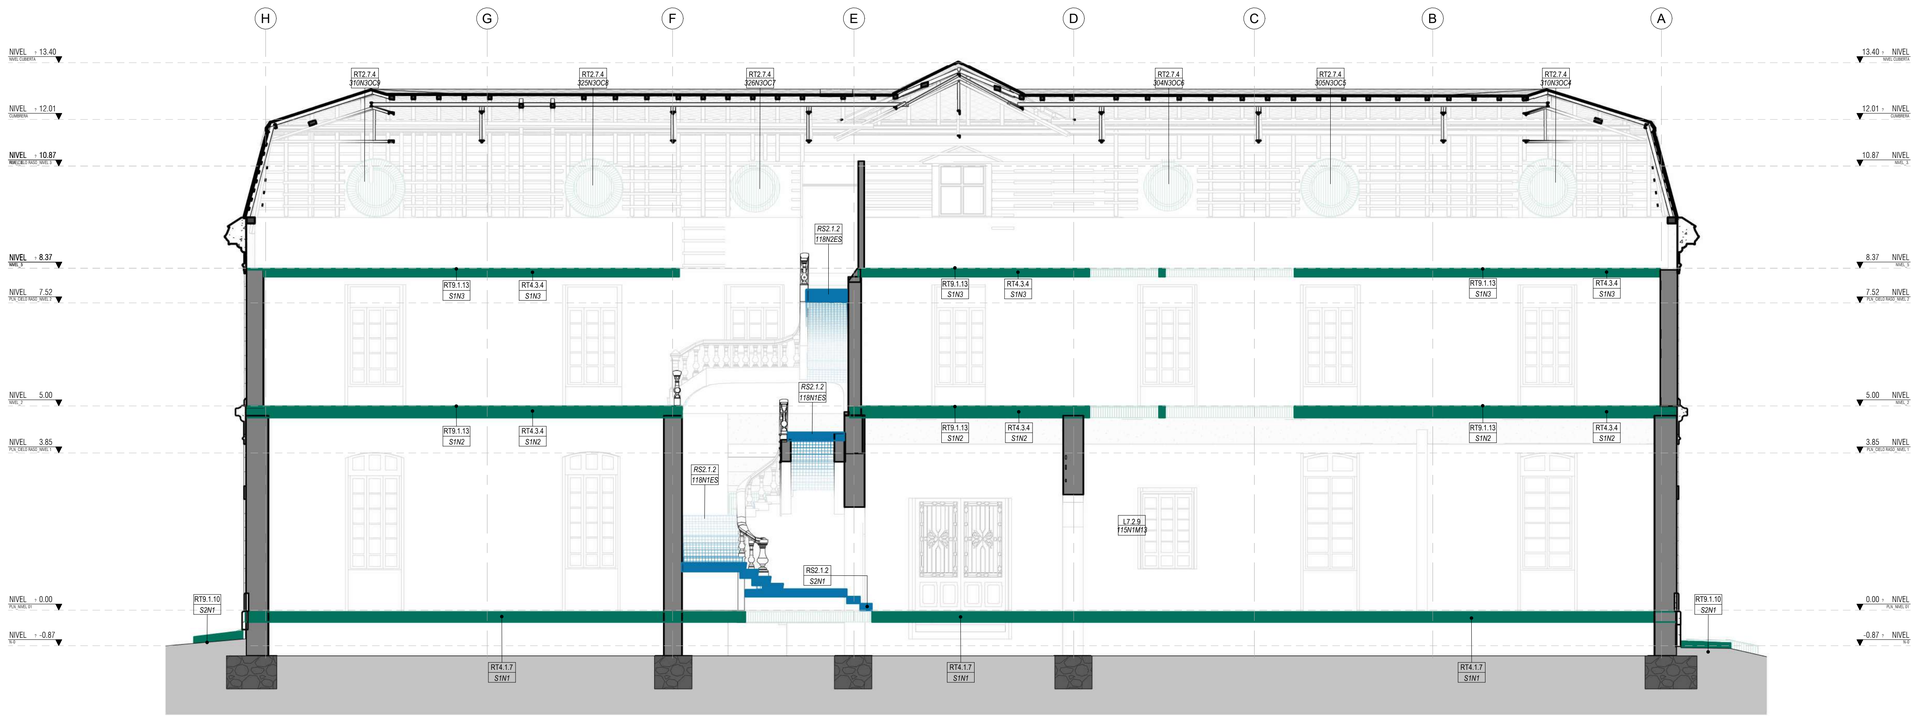

2 **05.PLN_CORTE TRANSVERSAL_RESTITUCIONES**
Esc: **1 : 75**

OBRAS DE REINTEGRACIONES	
Conforme con el artículo 17 del Decreto 2358 de 2019 las reintegraciones son definidas como obras dirigidas a restituir elementos que el inmueble haya perdido o que se haya hecho necesario reemplazar por su deterioro irreversible....	
RS2.1.2	Restauraciónes de pisos, enchapes y escaleras interiores y exteriores en acabado en piedra muñeca. Incluye desinfección, limpieza y aplicación de consolidante a base de silicato de etilo.
RS2.3.5	Restauración de puertas de carpintería de madera
RT2.3.19	Restitución ventanas de madera con características...
RT2.6.6	Restitución de teja romboidal
RT2.7.4	Restitución de oculos
RS2.8.4	Restauración de balaustrada en concreto (incluye lijada...
RT2.8.5	Restitución de balaustre y pináculo en concreto (incluye...
RT4.1.7	Restitución de contrapiso
RT4.3.4	Restitución de entrepiso
RT6.1.4	Muros en Superboard dos caras. Espesor de 12 a 15 cm...
RT6.1.5	Muros en Superboard dos caras. Espesor 12cm. Acaba...
RT6.1.11	Muros en Superboard una cara. Espesor 10 cm. Acabad...
RT6.2.1	Muro en mampostería bloque No 5 (12x20x30). Acabad...
RT6.2.3	Muro ladrillo a la vista con núcleo en bloque no. 5. Incluy...
RT9.1.8	Piso en Tablón de gres 30x30
RT9.1.10	Andén Perimetral en concreto escobillado - Color según...
RT9.1.13	Suministro e instalación de piso en madera sapán

NOMENCLATURA DE PLANOS


- SIGLAS ELEMENTOS DE DETALLE:

M: Muro	BA: Barandas
P: Puerta	AN: Andén
V: Ventana	CA: Canales
S: Suelo	PI: Pilastras
AP: Aparato Sanitario	CE: Acabado Cerámica
E: Escaleras	DW: Division Baño
R: Reja	AC: Accesorio Baños
CR: Cielo Raso	MB: Mobiliario
TA: Tablón de Alero	GB: Guardaescobas
CU: Cubierta	ZO: Zócalo
MC: Media Caña	PD: Pie Derecho
A: Alfajía	CO: Corniza
PN: Pinaculo	O:Oculo
CL:Columna	MO:Molduras
LU: Lucarna	B: Basamento
N1: Nivel 1	N2: Nivel 2
L: Liberaciones	RS: Restauración y Conservación preventiva
D: Desmonte	RT: Restitución
C: Consolidación	AF: Adecuación Funcional

CONVENCIONES ACCIONES

Restituciones

Restauraciones

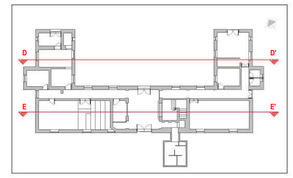

MINISTERIO DE CULTURA

MINISTERIO DE CULTURA
DIRECCIÓN DE PATRIMONIO Y MEMORIA

CONSORCIO CONURMA – RINCÓN - LÓPEZ
NIT.901615033-1

CONSORCIO CONURMA RINCÓN LÓPEZ
NIT: **90161533**
Representante legal: **ING JORGE ALBERTO SALAMANCA**

CONSORCIO RESTAURO SJD Interventoria

CONSORCIO INTERESTAURO
NIT: **901.619.927-9**
Representante legal: **ARQ. MAX OJEDA GÓMEZ**

COMPLEJO HOSPITALARIO SAN JUAN DE DIOS

CARRERA 10 # 1-59 SUR

Contrato Número 3019 de 2022 - Grupo 1

Realizar los estudios técnicos y proyectos de restauración de los Edificios Inmunológico, San Roque y San Jorge los cuales hacen parte del Complejo Hospitalario San Juan de Dios de Bogotá

DESARROLLO

Director:
ARQ. RAFEL RINCON
M.P. 8019 CND

Coordinación:
ARQ. OLGA LUCIA CASTAÑEDA
M.P. A25802008-53165348

Especialista:
ARQ. OLGA LUCIA CASTAÑEDA
M.P. A25802008-53165348

Elaboró:
ARQ. GABRIELA RODRIGUEZ

APROBACIONES

Director interventoría:
MAX OJEDA GÓMEZ
M.P. 25700-00739

Coordinación interventoría:
MARIANA MARTÍNEZ
M.P. A17862017-1088321680

Especialista interventoría:

Revisor externo:

ESPACIO PARA SELLO MINISTERIO DE CULTURA

Supervisión Ministerio:**CARLOS AMEZQUITA**
Apoyo Supervisión Ministerio:**CLAUDIA JIMÉNEZ**

CONTIENE

INMUNOLOGICO

CORTES_RT_RS_AF

Fecha: **31/01/2024**
Escala: **Como se indica**

CHSJD_IN_RIN_R204

Versión: **V2** No. Plano: **R204** de:
Especialidad: **REST INTEGRAL** Archivo: **Z:\CHSJD\RIN\CHSJD_IN_RIN_002_R.Integral.rvt**