

Tabla de planificación de PATOLOGÍAS N1			
Nivel	Imagen de tipo	Tipo	Modelo
NIVEL 01		PATOLOGIA 1	P1
NIVEL 01		PATOLOGIA 2	P2
NIVEL 01		PATOLOGIA 3	P3
NIVEL 01		PATOLOGIA 3	P3
NIVEL 01		PATOLOGIA 4	P4
NIVEL 01		PATOLOGIA 6	P6
NIVEL 01		PATOLOGIA 6	P6
NIVEL 01		PATOLOGIA 7	P7
NIVEL 01		PATOLOGIA 8	P8
NIVEL 01		PATOLOGIA 9	P9
NIVEL 01		PATOLOGIA 10	P10
NIVEL 01		PATOLOGIA 11	P11
NIVEL 01		PATOLOGIA 12	P12
NIVEL 01		PATOLOGIA 13	P13
NIVEL 01		PATOLOGIA 14	P14
NIVEL 01		PATOLOGIA 29	P29
NIVEL 01		PATOLOGIA 30	P30
NIVEL 01		PATOLOGIA 30	P30

https://bit.ly/3Nvmo1J

MINISTERIO DE CULTURA

MINISTERIO DE CULTURA
DIRECCIÓN DE PATRIMONIO Y MEMORIA

CONSORCIO CONURMA – RINCÓN – LÓPEZ NIT. 901615033-1

CONSORCIO CONURMA RINCÓN LÓPEZ
NIT: **90161533**
Representante legal: **ING JORGE ALBERTO SALAMANCA**

CONSORCIO RESTAURO SJD Interventoría

CONSORCIO INTERESTAURO
NIT: **901.619.927-9**
Representante legal: ARQ. MAX OJEDA GÓMEZ

COMPLEJO HOSPITALARIO SAN JUAN DE DIOS

CARRERA 10 # 1-59 SUR

Contrato Número 3019 de 2022 - Grupo 1

Realizar los estudios técnicos y proyectos de restauración de los Edificios Inmunológico, San Roque y San Jorge los cuales hacen parte del Complejo Hospitalario San Juan de Dios de Bogotá

DESARROLLO

Director:
ARQ. RAFAEL RINCÓN
M.P. 8019 CND

Coordinación:
ARQ. OLGA LUCÍA CASTAÑEDA
M.P. A25802008-53165348

Especialista - Diseñador estructural:
ING. IVÁN MAURICIO GUEVARA
M.P. 2520265724 CND

Elaboró:
Autor

APROBACIONES

Director interventoría:
MAX OJEDA GÓMEZ
M.P. 25700-50439

Coordinación interventoría:
MARIANA MARTÍNEZ
M.P. A17862017-1088321680

Especialista interventoría:
ENRIQUE CASTRILLÓN
M.P. 25202-19940 CND

Profesional Arquitectura:
CARMEN ALICIA VILLATE
25202-25585 CND

ESPACIO PARA SELLO MINISTERIO DE CULTURA

Supervisión Ministerio:CARLOS AMEZQUITA
Apoyo Supervisión Ministerio: CLAUDIA JIMÉNEZ

CONTIENE

INMUNOLÓGICO


PATOLOGÍAS N1

Fecha: **31/01/2024**
Escala: **1 : 75**

PATOLOGÍAS 01

Versión: 01 **No. Plano:** 01 **de:**03

Especialidad: ESTRUCTURA **Archivo:** CHSJD_INM_GEN_01_Patologías

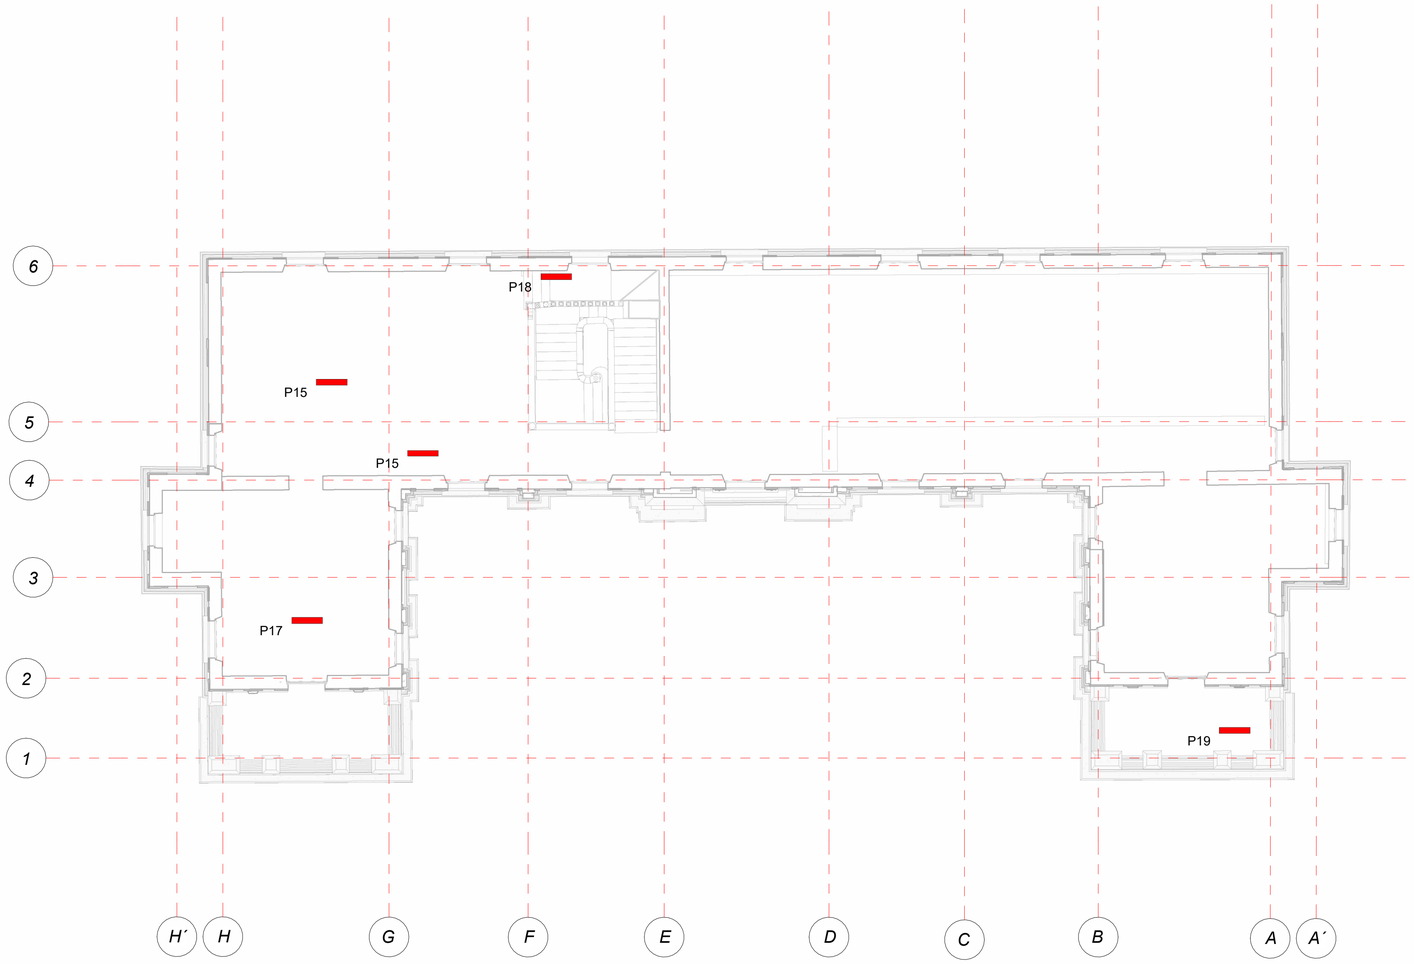

PATOLOGIAS_02 NIVEL 02_PATÓLOGIAS
1 : 100

Tabla de planificación de PATOLOGÍAS N2			
Nivel	Imagen de tipo	Tipo	Modelo
NIVEL 02	 REGISTRO DE PATOLOGÍAS - COMPLEJO HOSPITALARIO SAN JUAN DE DIOS - GRUPO 1 - EDIFICIO INMUNOLÓGICO P15 – AFECTACIÓN EN CIELO RASO POR HUMEDAD EN ZONA DE PASILLO	PATOLOGIA 15	P15
NIVEL 02	 REGISTRO DE PATOLOGÍAS - COMPLEJO HOSPITALARIO SAN JUAN DE DIOS - GRUPO 1 - EDIFICIO INMUNOLÓGICO P15 – AFECTACIÓN EN CIELO RASO POR HUMEDAD EN ZONA DE PASILLO	PATOLOGIA 15	P15
NIVEL 02	 REGISTRO DE PATOLOGÍAS - COMPLEJO HOSPITALARIO SAN JUAN DE DIOS - GRUPO 1 - EDIFICIO INMUNOLÓGICO P17 – ACERO DE REFUERZO EXPUESTO CON AFECTACIÓN POR CORROSIÓN.	PATOLOGIA 17	P17
NIVEL 02	 REGISTRO DE PATOLOGÍAS - COMPLEJO HOSPITALARIO SAN JUAN DE DIOS - GRUPO 1 - EDIFICIO INMUNOLÓGICO P18 – ELEMENTOS DE MAMPOSTERÍA NO ESTÁN TRABADOS EN UNIONES CON OTROS ELEMENTOS	PATOLOGIA 18	P18
NIVEL 02	 REGISTRO DE PATOLOGÍAS - COMPLEJO HOSPITALARIO SAN JUAN DE DIOS - GRUPO 1 - EDIFICIO INMUNOLÓGICO P19 – AFECTACIÓN POR HUMEDAD EN ZONA BAJA DEL MURO CON POSIBLE ACABADO EPÓXICO O ALTO ESPESOR DE PINTURA.	PATOLOGIA 19	P19

https://bit.ly/3Nvmo1J

MINISTERIO DE CULTURA

MINISTERIO DE CULTURA
DIRECCIÓN DE PATRIMONIO Y MEMORIA

CONSORCIO
CONURMA – RINCÓN - LÓPEZ
NIT. 901615033-1

CONSORCIO CONURMA RINCÓN LÓPEZ
NIT: **90161533**
Representante legal: **ING JORGE ALBERTO SALAMANCA**

CONSORCIO RESTAURO SJD
Interventoría

CONSORCIO INTERESTAURO
NIT: **901.619.927-9**
Representante legal: ARQ. MAX OJEDA GÓMEZ

COMPLEJO HOSPITALARIO SAN JUAN DE DIOS

CARRERA 10 # 1-59 SUR

Contrato Número 3019 de 2022 - Grupo 1

Realizar los estudios técnicos y proyectos de restauración de los Edificios Inmunológico, San Roque y San Jorge los cuales hacen parte del Complejo Hospitalario San Juan de Dios de Bogotá

DESARROLLO

Director:
ARQ. RAFAEL RINCÓN
M.P. 8019 CND

Coordinación:
ARQ. OLGA LUCÍA CASTAÑEDA
M.P. A25802008-53165348

Especialista - Diseñador estructural:
ING. IVÁN MAURICIO GUEVARA
M.P. 2520265724 CND

Elaboró:
Autor

APROBACIONES

Director interventoría:
M.P. 25202-00739

Coordinación interventoría:
MARIANA MARTÍNEZ
M.P. A17862017-1088321680

Especialista interventoría:
ENRIQUE CASTRILLÓN
M.P. 25202-19940 CND

Revisor interventoría:
CARMEN ALICIA VILLATE
25202-25585 CND

ESPACIO PARA SELLO MINISTERIO DE CULTURA

Supervisión Ministerio: **CARLOS AMEZQUITA**
Apoyo Supervisión Ministerio: **CLAUDIA JIMÉNEZ**

CONTIENE


INMUNOLÓGICO
PATOLOGÍAS N2

Fecha: **31/01/2024**
Escala: **1 : 100**


PATOLOGÍAS 02

Versión: **01** No. Plano: **02** de:**03**

Especialidad: **ESTRUCTURA**
Archivo: **CHSJD_INM_GEN_01_Patologías**

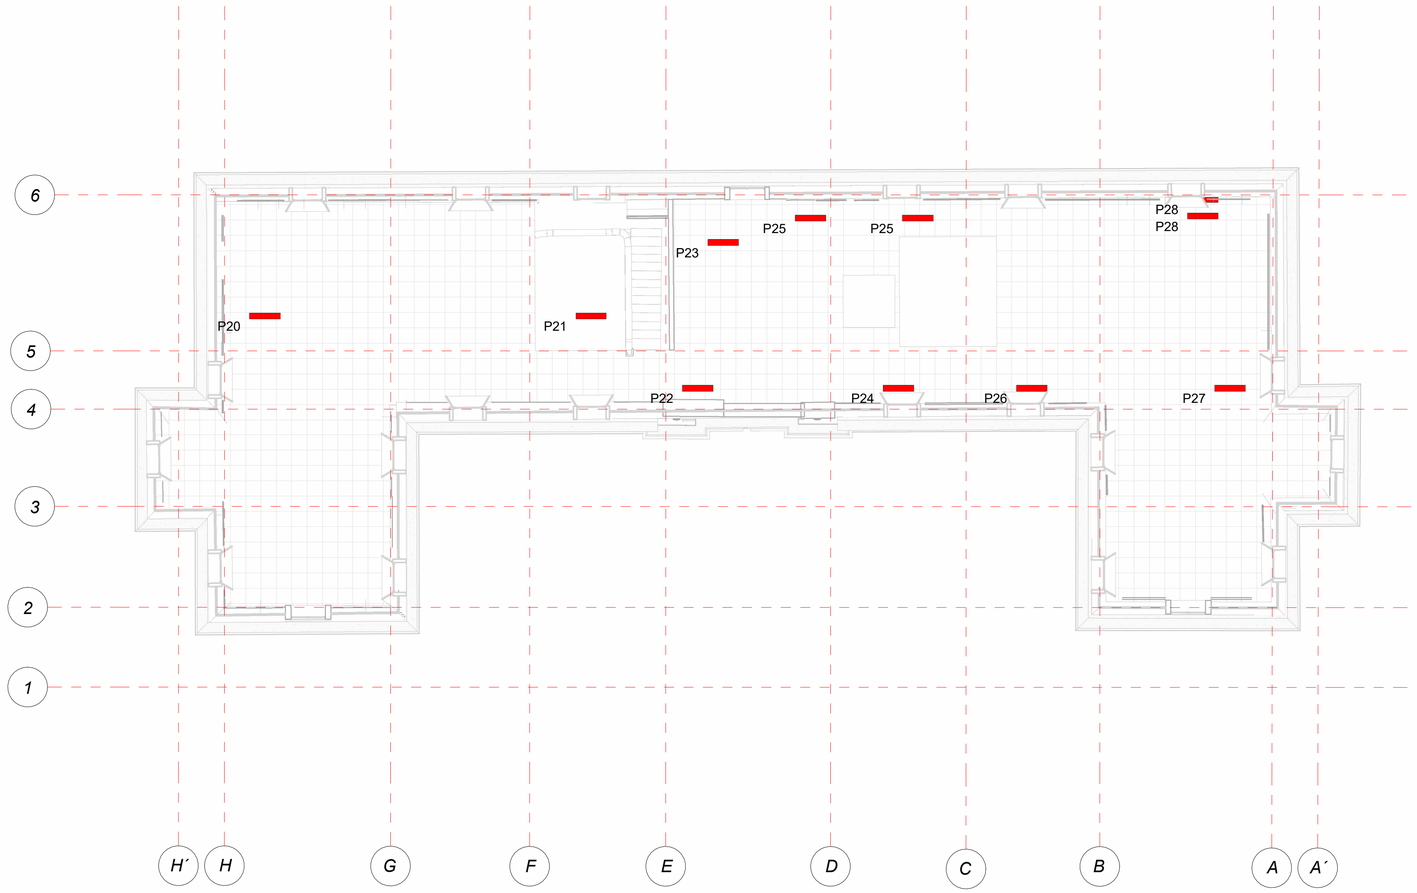

1 PATOLOGÍAS 03 NIVEL 03_PATOLOGÍAS
1 : 100

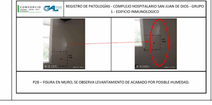Tabla de planificación de PATOLOGÍAS N3			
Nivel	Imagen de tipo	Tipo	Modelo
NIVEL 03	 P20 – HUMEDAD QUE GENERA AFECTACIÓN EN ZONA DE CONEXIONES ELECTRICAS Y ESTRUCTURA DE ENTREPISO CON HORMIGÓN EN ALTOMBRO.	PATOLOGIA 20	P20
NIVEL 03	 P21 – AFECTACIÓN LOCALIZADA SOBRE MUROS COSTADOS DE MURO DUCTO	PATOLOGIA 21	P21
NIVEL 03	 P22 – HUMEDAD DESCENDIENTE POR FILTRACIÓN EN ELEMENTOS DE CUBIERTA	PATOLOGIA 22	P22
NIVEL 03	 P23 – DAÑOS EN ELEMENTOS DE CIELO RASO POR AFECTACIÓN DE HUMEDAD PROVENIENTE DE CUBIERTA	PATOLOGIA 23	P23
NIVEL 03	 P24 – DAÑOS EN ELEMENTOS DE CIELO RASO POR AFECTACIÓN DE HUMEDAD PROVENIENTE DE CUBIERTA	PATOLOGIA 24	P24
NIVEL 03	 P25 – DAÑOS EN ELEMENTOS DE CIELO RASO POR AFECTACIÓN DE HUMEDAD PROVENIENTE DE CUBIERTA	PATOLOGIA 25	P25
NIVEL 03	 P25 – DAÑOS EN ELEMENTOS DE CIELO RASO POR AFECTACIÓN DE HUMEDAD PROVENIENTE DE CUBIERTA	PATOLOGIA 25	P25
NIVEL 03	 P26 – AFECTACIÓN SOBRE MUROS Y CIELO RASO	PATOLOGIA 26	P26
NIVEL 03	 P27 – DAÑOS EN ELEMENTOS DE CIELO RASO POR AFECTACIÓN DE HUMEDAD PROVENIENTE DE CUBIERTA	PATOLOGIA 27	P27
NIVEL 03	 P28 – FISURA EN MURO, SE OBSERVA LEVANTAMIENTO DE ACABADO POR POSIBLE HUMEDAD.	PATOLOGIA 28	P28
NIVEL 03	 P28 – FISURA EN MURO, SE OBSERVA LEVANTAMIENTO DE ACABADO POR POSIBLE HUMEDAD.	PATOLOGIA 28	P28

https://bit.ly/3Nvmo1J

MINISTERIO DE CULTURA

MINISTERIO DE CULTURA
DIRECCIÓN DE PATRIMONIO Y MEMORIA

CONSORCIO CONURMA – RINCÓN - LÓPEZ
NIT. 901615033-1

CONSORCIO CONURMA RINCÓN LÓPEZ
NIT: **90161533**
Representante legal: **ING JORGE ALBERTO SALAMANCA**

CONSORCIO RESTAURO SJD Interventoría

CONSORCIO INTERESTAURO
NIT: **901.619.927-9**
Representante legal: ARQ. MAX OJEDA GÓMEZ

COMPLEJO HOSPITALARIO SAN JUAN DE DIOS

CARRERA 10 # 1-59 SUR

Contrato Número 3019 de 2022 - Grupo 1

Realizar los estudios técnicos y proyectos de restauración de los Edificios Inmunológico, San Roque y San Jorge los cuales hacen parte del Complejo Hospitalario San Juan de Dios de Bogotá

DESARROLLO

Director:
ARQ. RAFAEL RINCÓN
M.P. 8019 CND

Coordinación:
ARQ. OLGA LUCÍA CASTAÑEDA
M.P. A25802008-53165348

Especialista - Diseñador estructural:
ING. IVÁN MAURICIO GUEVARA
M.P. 2520265724 CND

Elaboró:
Autor

APROBACIONES

Director interventoría:
M.P. 25700-00291

Coordinación interventoría:
MARIANA MARTINEZ
M.P. A17862017-1088321680

Especialista interventoría:
ENRIQUE CASTRILLÓN
M.P. 25202-19940 CND

Asesor interventoría:
CARMEN ALICIA VILLATE
25202-25585 CND

ESPACIO PARA SELLO MINISTERIO DE CULTURA

Supervisión Ministerio:CARLOS AMEZQUITA
Apoyo Supervisión Ministerio: CLAUDIA JIMÉNEZ

CONTIENE

INMUNOLÓGICO

PATOLOGÍAS N3

Fecha: **31/01/2024**
Escala: **1 : 100**

PATOLOGÍAS 03

Versión: 01 **No. Plano:** 03 **de:**03
Especialidad: ESTRUCTURA **Archivo:** CHSJD_INM_GEN_01_Patologías