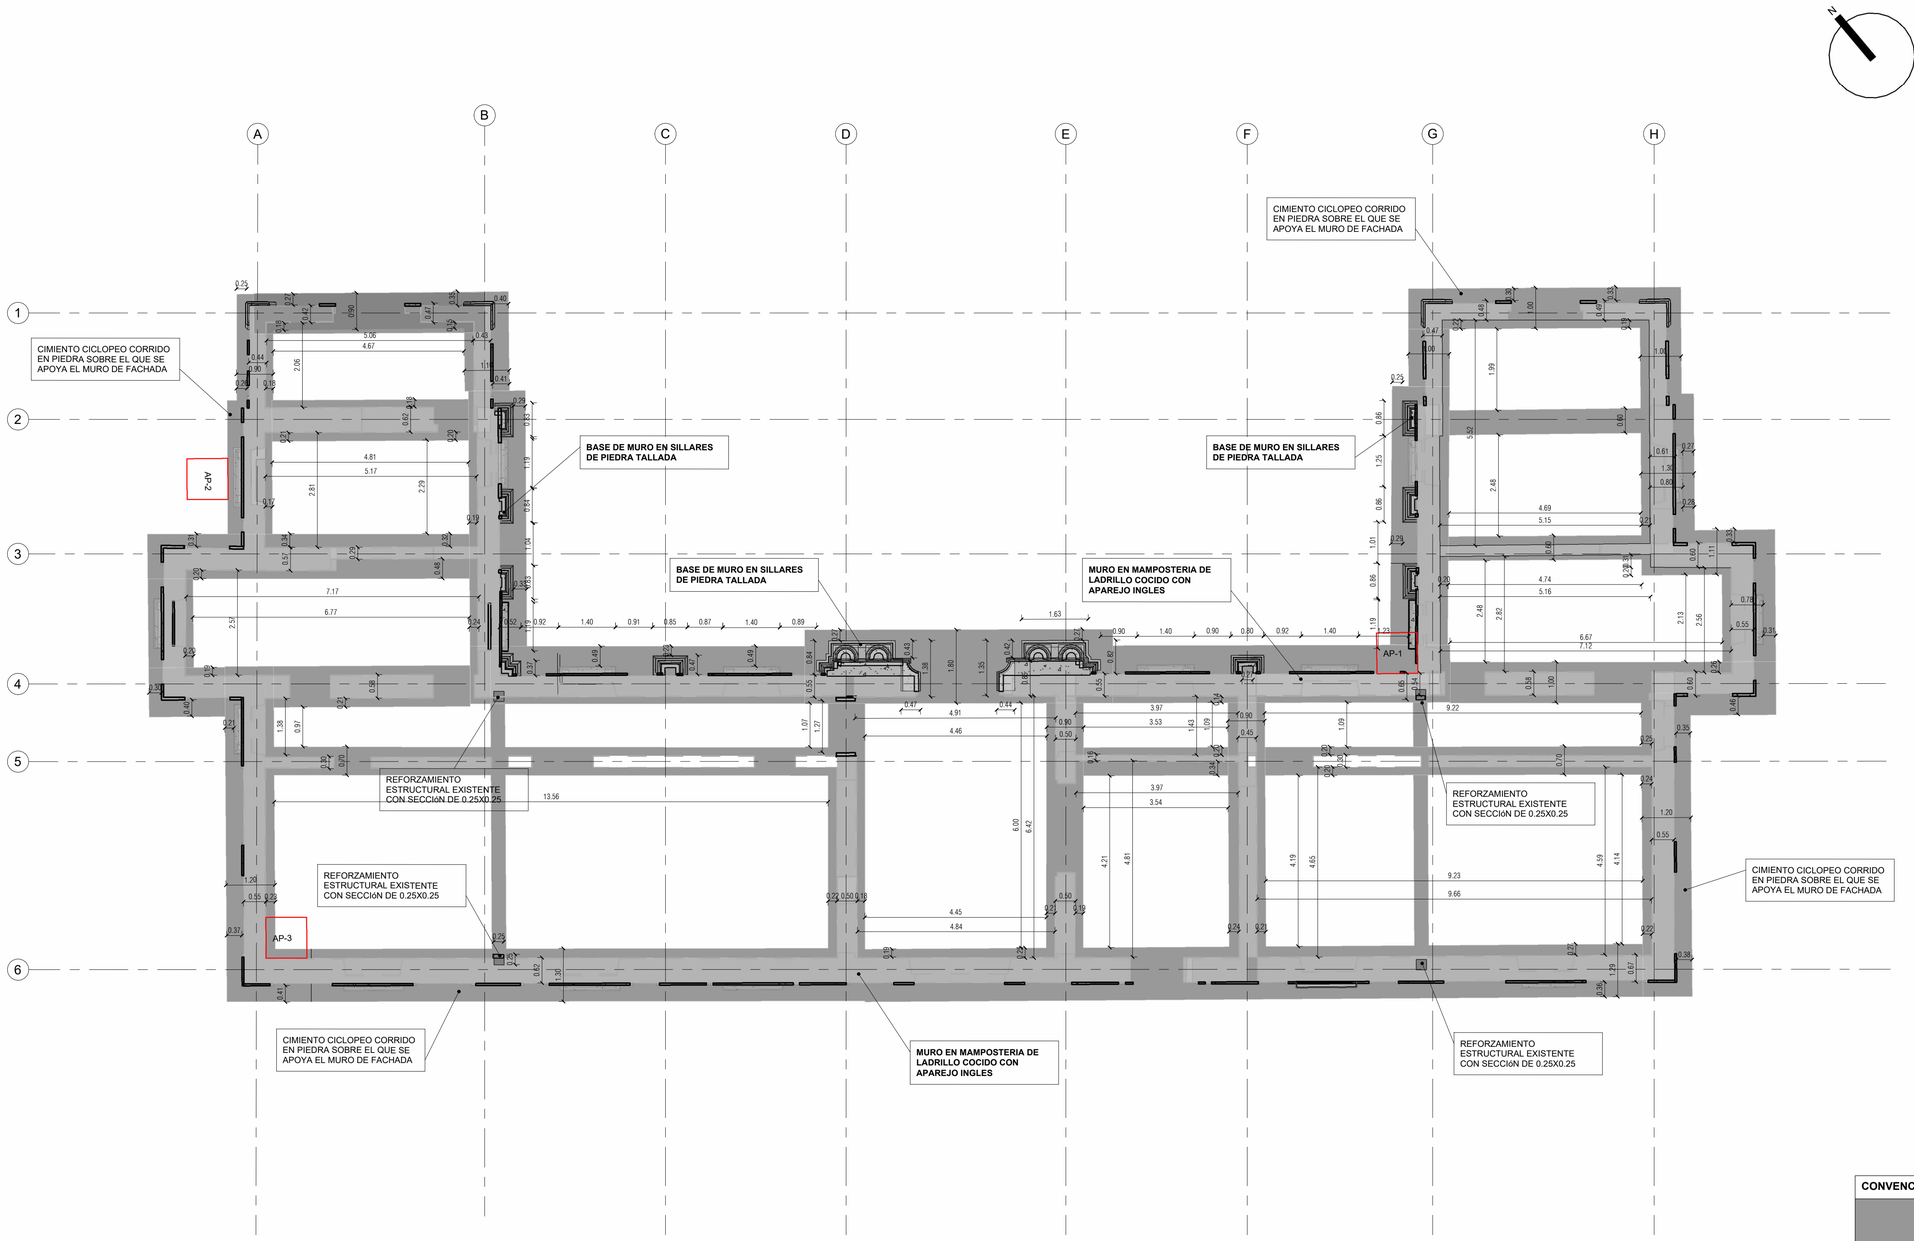


1 **PLN_CIMENTACION**
Esc: 1 : 75

CONVENCIONES	
	CIMIENTO CICLÓPEO CORRIDO EN PIEDRA SOBRE EL QUE SE APOYA EL MURO DE FACHADA.
	MUROS DE CARGA EN MAMPOSTERÍA DE LADRILLO MACIZO.

NOTA: ES NECESARIO UNA VERIFICACION PREVIA EN TERRENO PARA TODOS LOS TRABAJOS EN CIMENTACIONES

MINISTERIO DE CULTURA

MINISTERIO DE CULTURA
DIRECCIÓN DE PATRIMONIO Y MEMORIA

CONSORCIO
CONURMA – RINCÓN - LÓPEZ
NIT. 901615033-1

CONSORCIO CONURMA RINCÓN LÓPEZ
NIT: **90161533**
Representante legal: **ING JORGE ALBERTO SALAMANCA**

CONSORCIO RESTAURO SJD
Interventoría

CONSORCIO INTERESTAURO
NIT: **901.619.927-9**
Representante legal: **ARQ. MAX OJEDA GÓMEZ**

COMPLEJO HOSPITALARIO SAN JUAN DE DIOS
CARRERA 10 # 1-59 SUR
Contrato Número 3019 de 2022 - Grupo 1
Realizar los estudios técnicos y proyectos de restauración de los Edificios Inmunológico, San Roque y San Jorge los cuales hacen parte del Complejo Hospitalario San Juan de Dios de Bogotá

DESARROLLO		APROBACIONES		ESPACIO PARA SELLO MINISTERIO DE CULTURA
Director: **ARQ. RAFAEL RINCÓN** M.P. 8019 CND	Coordinación: **ARQ. GINA MILENA MAYORGA** M.P. A24012012-1022359016	Director Interventoría: **MAX OJEDA GÓMEZ** M.P. 2570-00735	Coordinación Interventoría: **ARQ. ANDRES BOTERO** M.P. A1012011-1020730624	
Especialista: **ARQ. ROBINSON PINZÓN** M.P. A24312018-1026581948	Elaboró: **ARQ. JENNIFER MONTOYA**	Especialista Interventoría: **NOMBRE** M.P.	Revisó Externo: **NOMBRE** M.P.	Supervisión Ministerio: **CARLOS AMEZQUITA** Apoyo Supervisión Ministerio: **CLAUDIA JIMÉNEZ**

CONTIENE


INSTITUTO INMUNOLÓGICO
PLANTA CIMENTACION

Fecha: **31/01/2024**
Escala: **INDICADA**


CHSJD_SR_L-EST_ 01

Versión: **V - 12** No. Plano: **01** de: **004**


Especialidad: **LEVANTAMIENTO ESTRUCTURAL** Archivo: C:\Users\trabajo\Desktop\INMUNOLOGICO\CHSJD_01_IN_LEV_EST.rvt

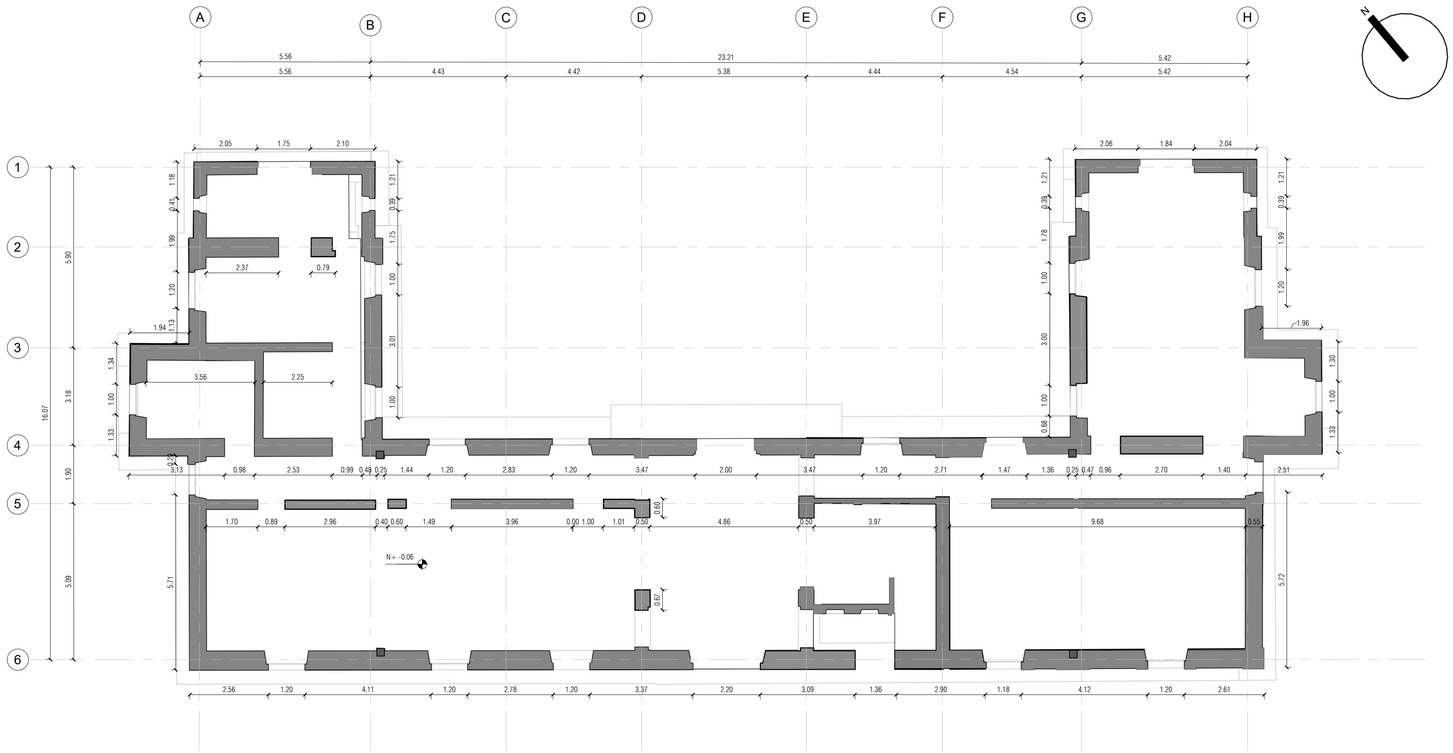

1 **PLN_NIVEL 01**
Esc: **1 : 100**

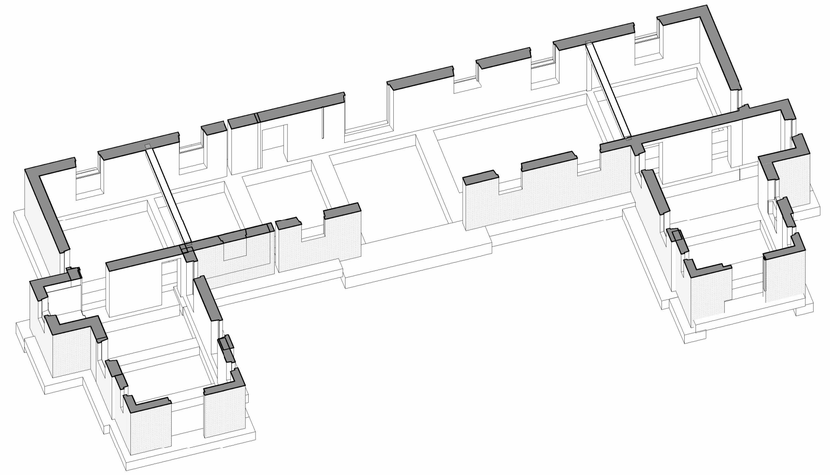

2 **3D LEV EST PISO 1.1**
Esc:

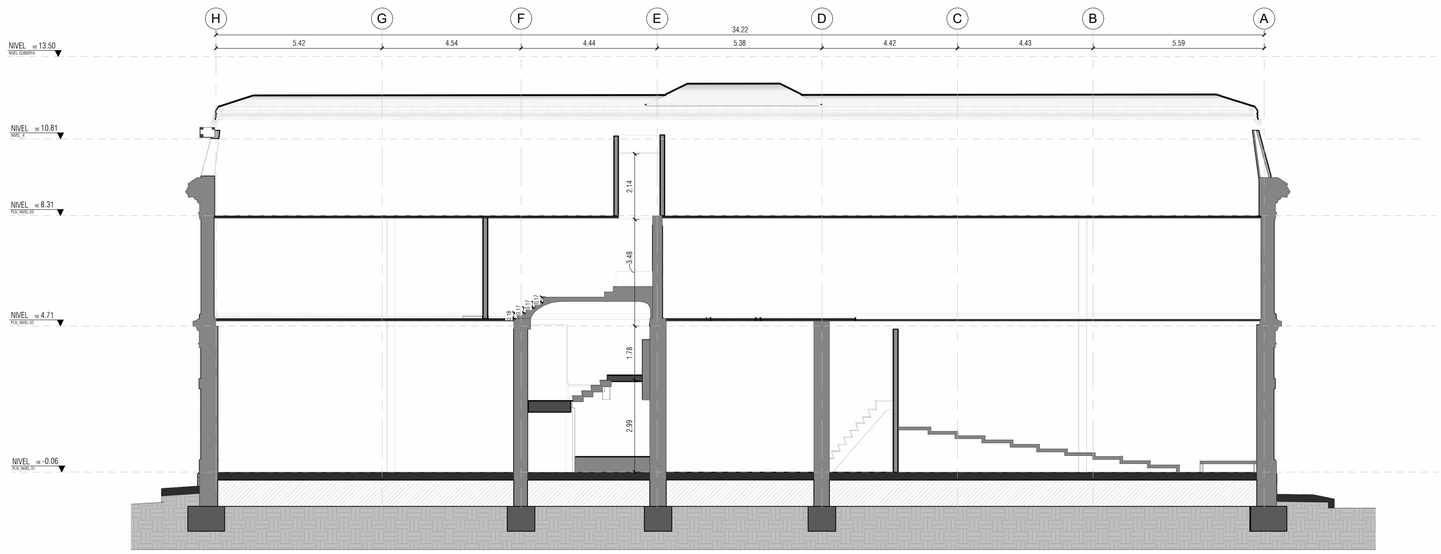

3 **ARQ_CORTE A - A**
Esc: **1 : 100**



4 **3D ESTRUCTUTA**
Esc:

MINISTERIO DE CULTURA

MINISTERIO DE CULTURA
DIRECCIÓN DE PATRIMONIO Y MEMORIA

CONSORCIO
CONURMA – RINCÓN - LÓPEZ
NIT: 901615033-1

CONSORCIO CONURMA RINCÓN LÓPEZ
NIT: **90161533**
Representante legal: **ING JORGE ALBERTO SALAMANCA**

CONSORCIO
RESTAURO SJD
Interventoría

CONSORCIO INTERESTAURO
NIT: **901.619.927-9**
Representante legal: **ARQ. MAX OJEDA GÓMEZ**

COMPLEJO HOSPITALARIO SAN JUAN DE DIOS

CARRERA 10 # 1-59 SUR

Contrato Número 3019 de 2022 - Grupo 1

Realizar los estudios técnicos y proyectos de restauración de los Edificios Inmunológico, San Roque y San Jorge los cuales hacen parte del Complejo Hospitalario San Juan de Dios de Bogotá

DESARROLLO

Director:
ARQ. RAFAEL RINCÓN
M.P. 8019 CND

Coordinación:
ARQ. GINA MILENA MAYORGA
M.P. A24012012-10Z2359016

Especialista:
ARQ. ROBINSON PINZÓN
M.P. A24312018-1026561948

Elaboró:
ARQ. JENNIFER MONTOYA

APROBACIONES

Director Interventoría:
MAX OJEDA GÓMEZ
M.P. 2570-70775

Coordinación Interventoría:
ARQ. ANDRES BOTERO
M.P. A1012011-1020730624

Especialista Interventoría:
NOMBRE
M.P.

Revisó Ministerio:
NOMBRE
M.P.

ESPACIO PARA SELLO MINISTERIO DE CULTURA

Supervisión Ministerio: **CARLOS AMEZQUITA**
Apoyo Supervisión Ministerio: **CLAUDIA JIMÉNEZ**

CONTIENE


INSTITUTO INMUNOLÓGICO
PLANTA, CORTE E ISOMETRICOS

Fecha: **31/01/2024**
Escala: **INDICADA**


CHSJD_SR_L-EST_ 02

Versión: **V - 12** No. Plano: **02** de: **004**


Especialidad: **LEVANTAMIENTO ESTRUCTURAL** Archivo: C:\Users\trabajo\Desktop\INMUNOLOGICO\CHSJD_01_IN_LEV_EST.rvt

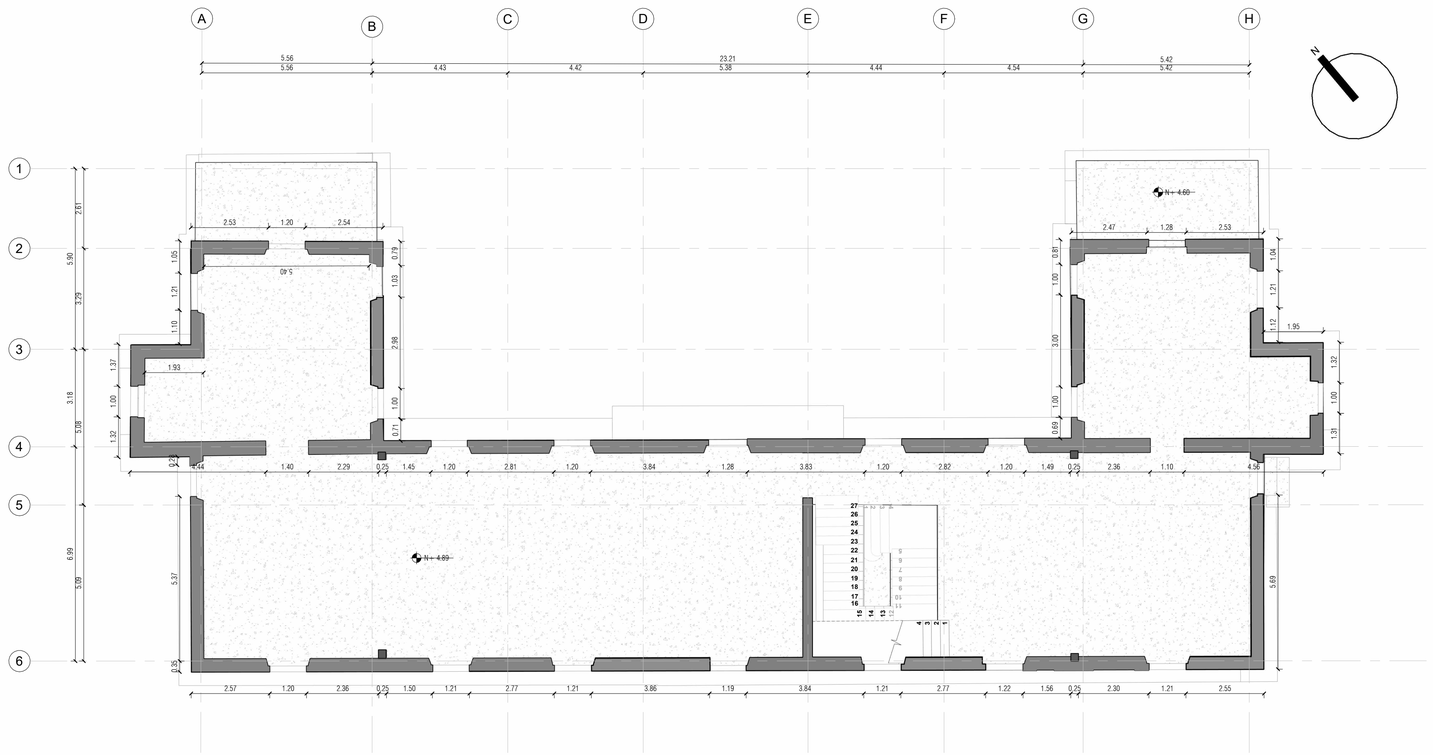


2 **PLN_NIVEL 02.**
Esc: **1 : 100**

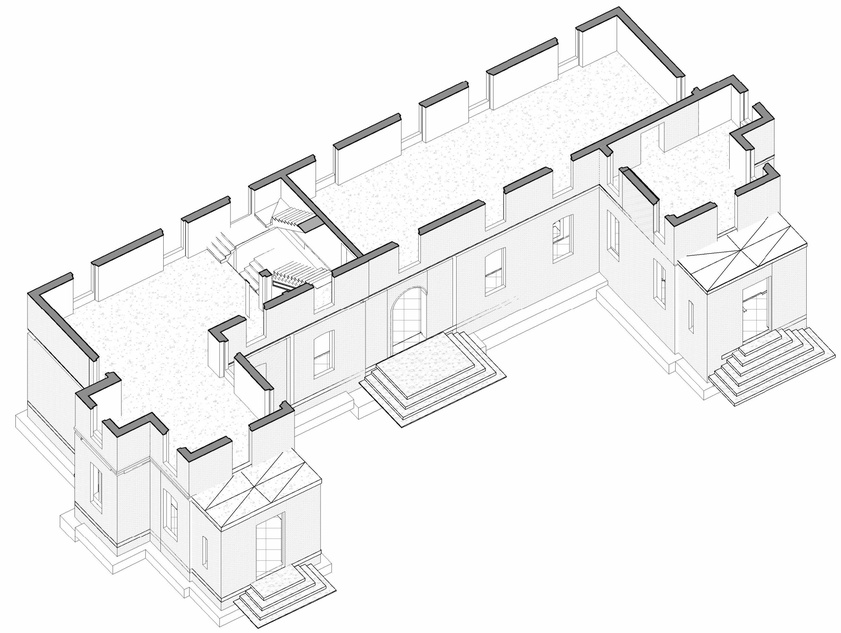

3 **3D LEV EST PISO 2**
Esc:

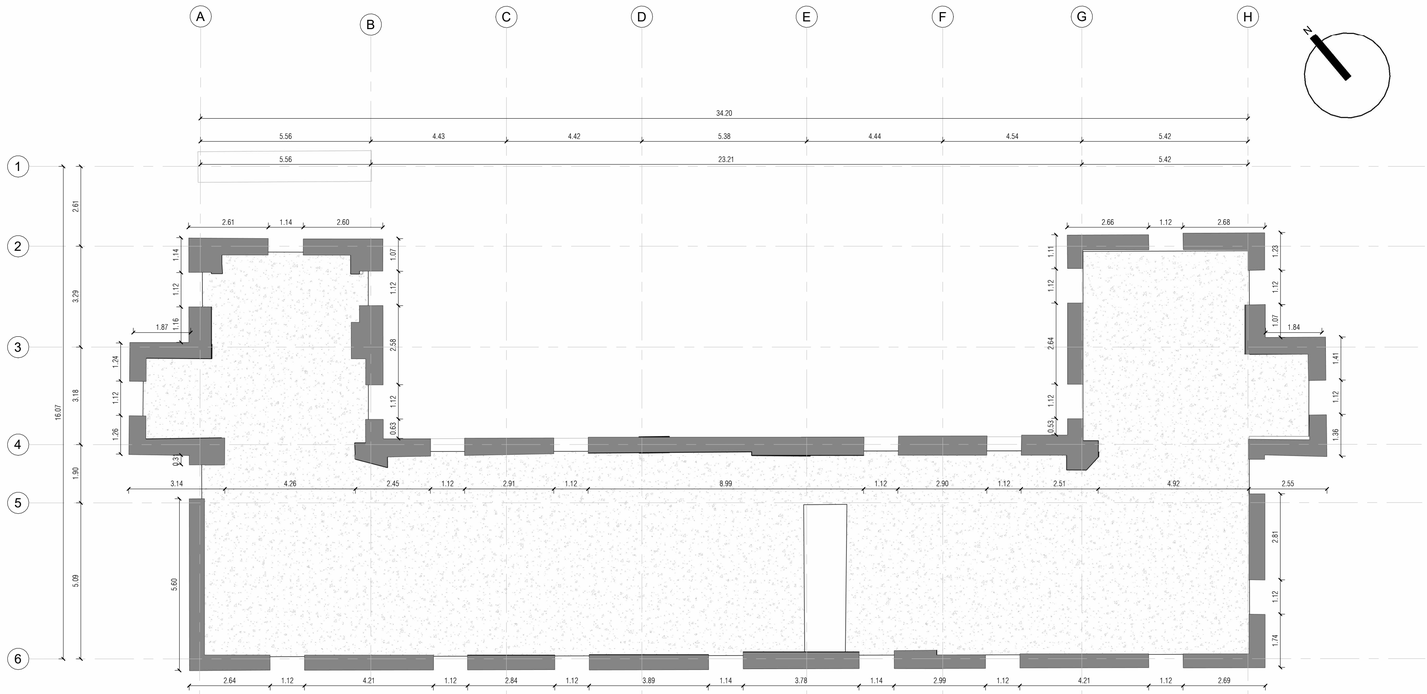

5 **PLN_NIVEL 03**
Esc: **1 : 100**

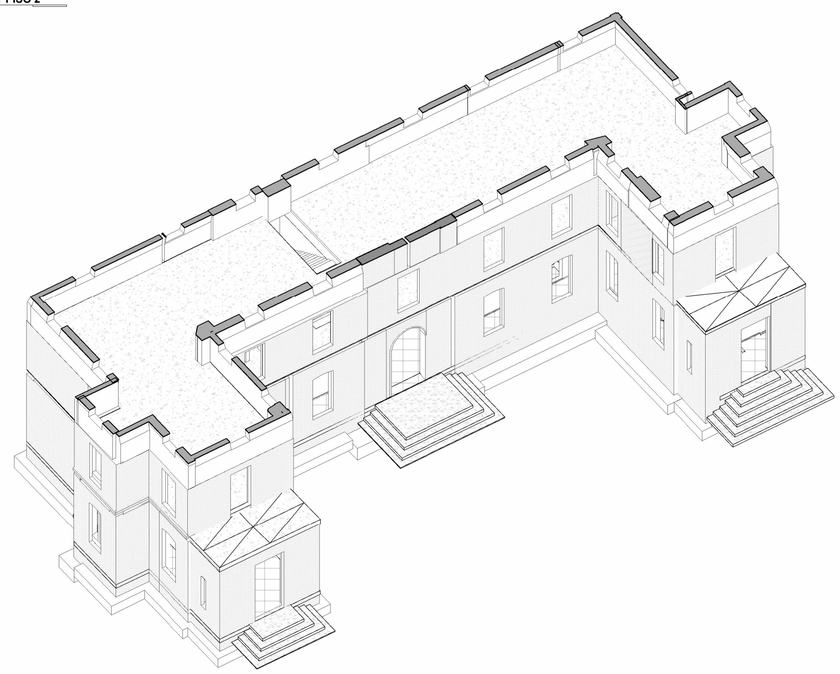

4 **3D LEV EST PISO 3**
Esc:

MINISTERIO DE CULTURA

MINISTERIO DE CULTURA
DIRECCIÓN DE PATRIMONIO Y MEMORIA

CONSORCIO
CONURMA – RINCÓN - LÓPEZ
NIT. 901615033-1

CONSORCIO CONURMA RINCÓN LÓPEZ
NIT: **90161533**
Representante legal: **ING JORGE ALBERTO SALAMANCA**

CONSORCIO RESTAURO SJD
Interventoría

CONSORCIO INTERESTAURO
NIT: **901.619.927-9**
Representante legal: **ARQ. MAX OJEDA GÓMEZ**

COMPLEJO HOSPITALARIO SAN JUAN DE DIOS

CARRERA 10 # 1-59 SUR

Contrato Número 3019 de 2022 - Grupo 1

Realizar los estudios técnicos y proyectos de restauración de los Edificios Inmunológico, San Roque y San Jorge los cuales hacen parte del Complejo Hospitalario San Juan de Dios de Bogotá

DESARROLLO

Director:
ARQ. RAFAEL RINCÓN
M.P. 8019 CND

Coordinación:
ARQ. GINA MILENA MAYORGA
M.P. A24012012-1022359016

Especialista:
ARQ. ROBINSON PINZÓN
M.P. A24312018-1026581948

Elaboró:
ARQ. JENNIFER MONTOYA

APROBACIONES

Director Interventoría:
MAX OJEDA GÓMEZ
M.P. 25700-00735

Coordinación Interventoría:
ARQ. ANDRÉS BOTERO
M.P. A1012011-1020730624

Especialista Interventoría:
NOMBRE
M.P.

Revisó Externo:
NOMBRE
M.P.

ESPACIO PARA SELLO MINISTERIO DE CULTURA

Supervisión Ministerio: **CARLOS AMEZQUITA**
Apoyo Supervisión Ministerio: **CLAUDIA JIMÉNEZ**

CONTIENE

INSTITUTO INMUNOLÓGICO
PLANTAS SEGUNDO Y TERCER PISO


Fecha: **31/01/2024**
Escala: **INDICADA**

CHSJD_SR_L-EST_ 03


Versión: **V - 12** No. Plano: **03** de: **004**

Especialidad: **LEVANTAMIENTO ESTRUCTURAL** Archivo: C:\Users\trabajo\Desktop\INMUNOLOGICO\CHSJD_01_IN_LEV_EST.rvt


AP-1

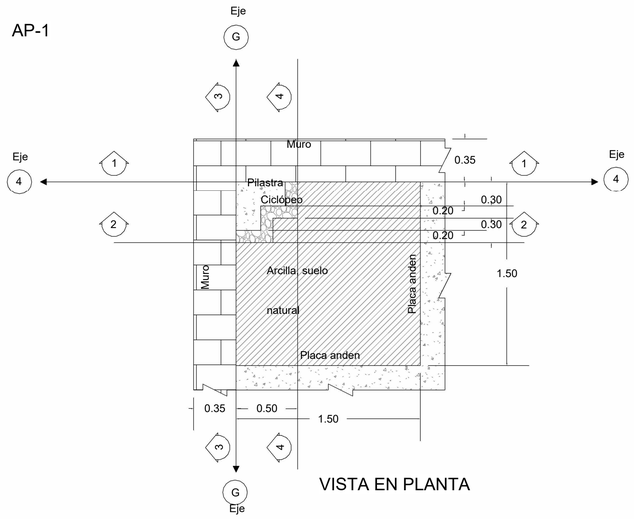


VISTA EN PLANTA

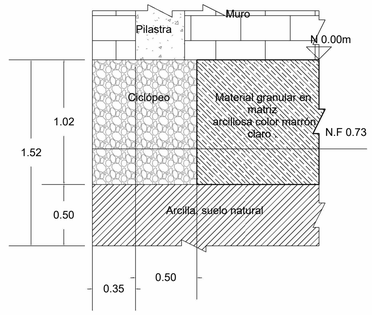


CORTE 1

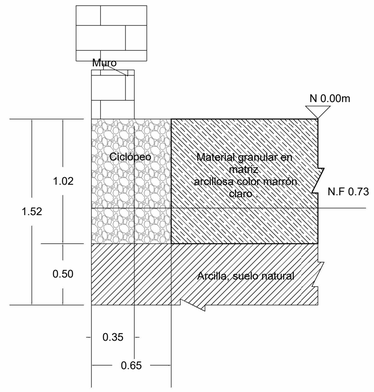

CORTE 2

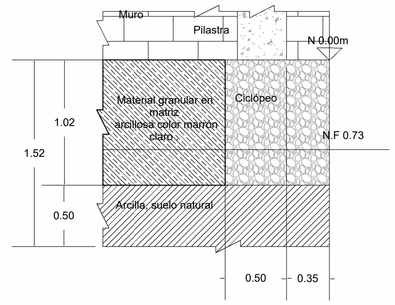


CORTE 3

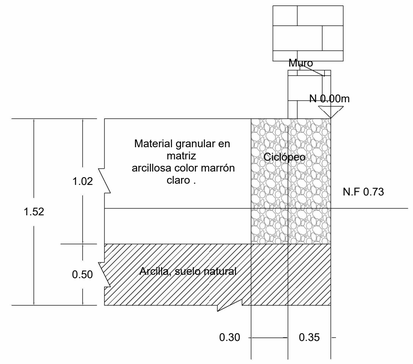


CORTE 4


AP-2

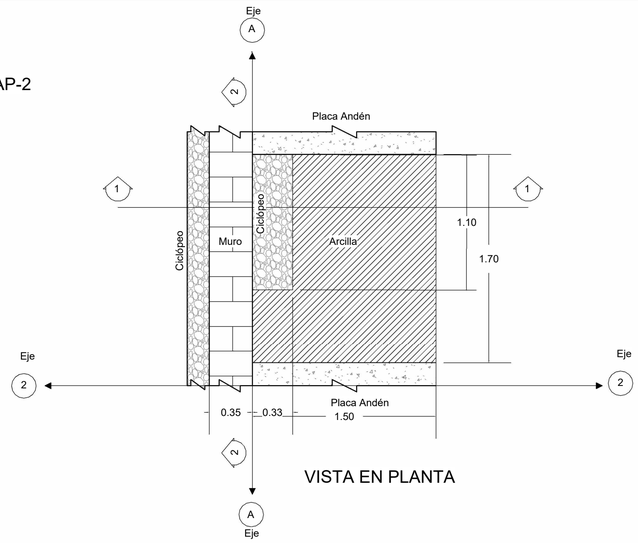

VISTA EN PLANTA

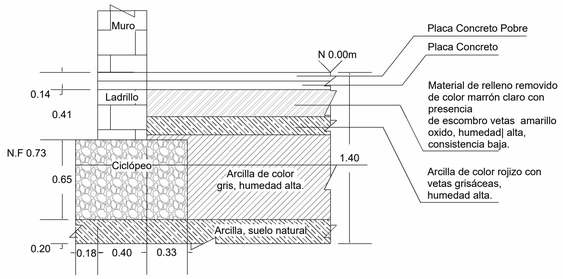


CORTE 1

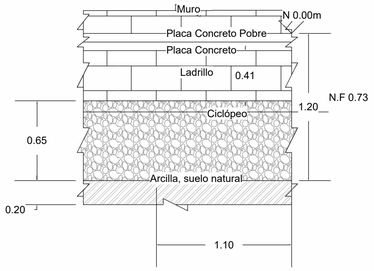


CORTE 2


AP-3

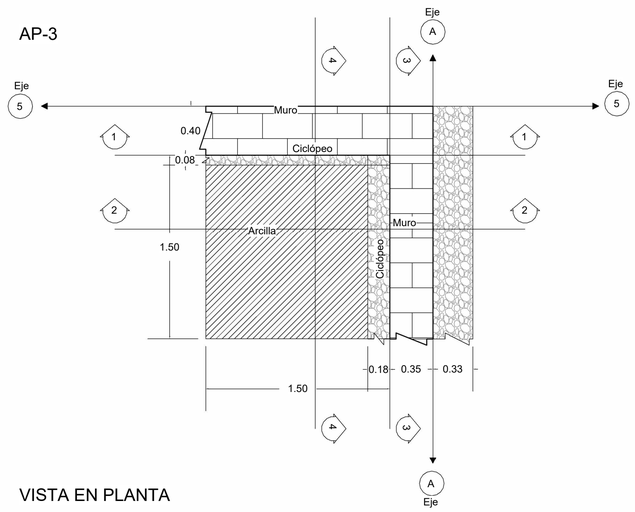


VISTA EN PLANTA

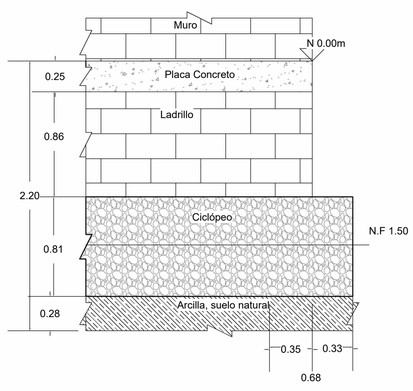


CORTE 1

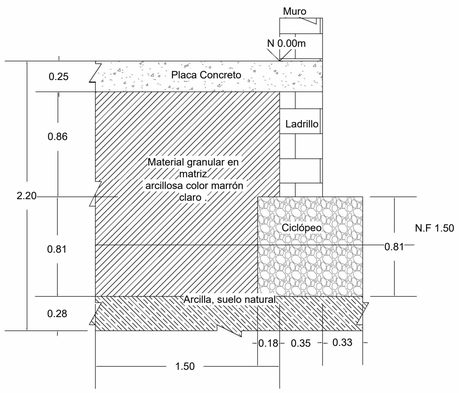

CORTE 2

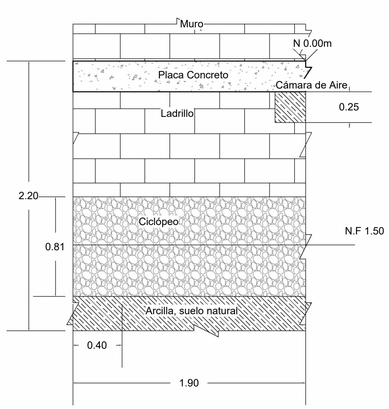

CORTE 3

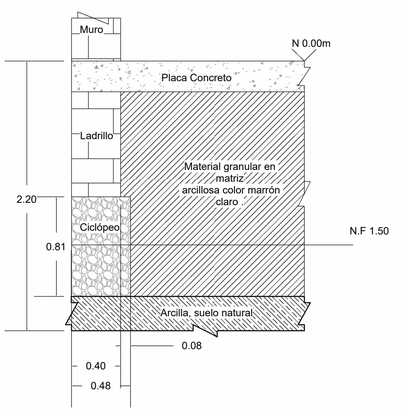

CORTE 4

MINISTERIO DE CULTURA

MINISTERIO DE CULTURA
DIRECCIÓN DE PATRIMONIO Y MEMORIA

CONSORCIO
CONURMA – RINCÓN - LÓPEZ
NIT. 901615033-1

CONSORCIO CONURMA RINCÓN LÓPEZ
NIT: **901615333**
Representante legal: **ING JORGE ALBERTO SALAMANCA**

CONSORCIO
RESTAURO SJD
Interventoría

CONSORCIO INTERESTAURO
NIT: **901.619.927-9**
Representante legal: **ARQ. MAX OJEDA GÓMEZ**

COMPLEJO HOSPITALARIO SAN JUAN DE DIOS
CARRERA 10 # 1-59 SUR

Contrato Número 3019 de 2022 - Grupo 1

Realizar los estudios técnicos y proyectos de restauración de los Edificios Inmunológico, San Roque y San Jorge los cuales hacen parte del Complejo Hospitalario San Juan de Dios de Bogotá

DESARROLLO

Director:
ARQ. RAFAEL RINCÓN
M.P. 8019 CND

Coordinación:
ARQ. GINA MILENA MAYORGA
M.P. A24012012-1022359016

Especialista:
ARQ. ROBINSON PINZÓN
M.P. A24312018-1026581948

Elaboró:
ARQ. JENNIFER MONTOYA

APROBACIONES

Director Interventoría:
MAX OJEDA GÓMEZ
M.P. 25700-00735

Coordinación Interventoría:
ARQ. ANDRES BOTERO
M.P. A1012011-1020730624

Especialista Interventoría:
NOMBRE
M.P.

Revisó Externo:
NOMBRE
M.P.

ESPACIO
PARA SELLO
MINISTERIO
DE CULTURA

Supervisión Ministerio:**CARLOS AMEZQUITA**
Apoyo Supervisión Ministerio:**CLAUDIA JIMÉNEZ**

CONTIENE

INSTITUTO INMUNOLÓGICO
DETALLES APIQUES

Fecha: **31/01/2024**
Escala: **INDICADA**

CHSJD_SR_L-EST_ 04

Versión: **V - 12** No. Plano: **04** de: **004**

Especialidad: **LEVANTAMIENTO ESTRUCTURAL** Archivo: C:\Users\trabajo\Desktop\INMUNOLOGICO\CHSJD_01_IN_LEV_EST.rvt