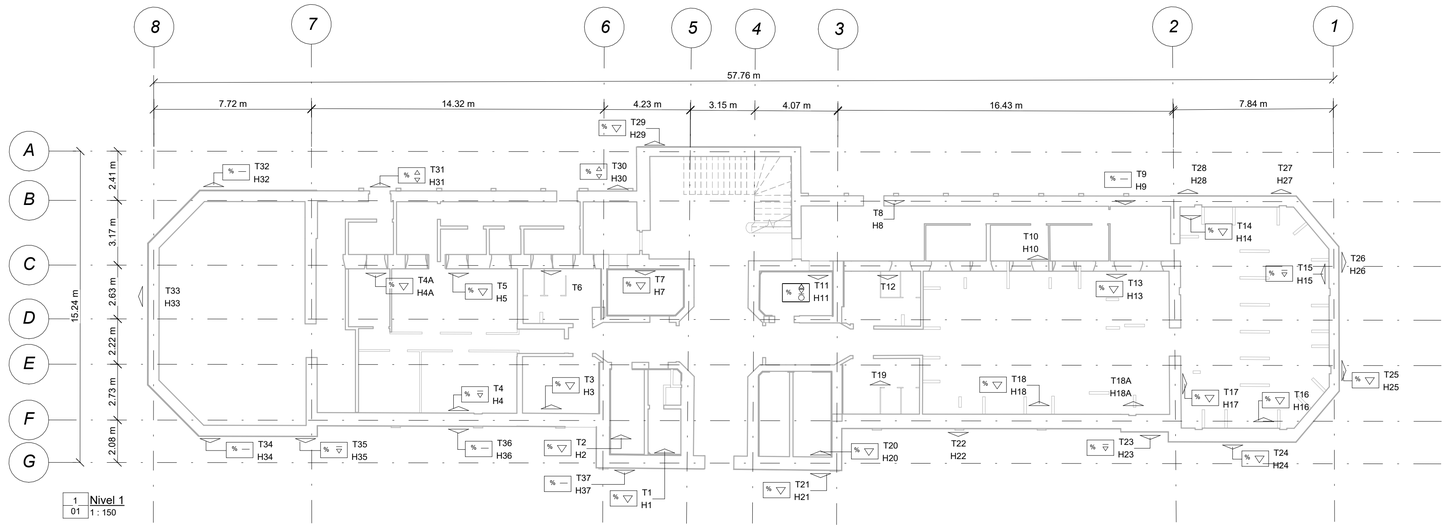
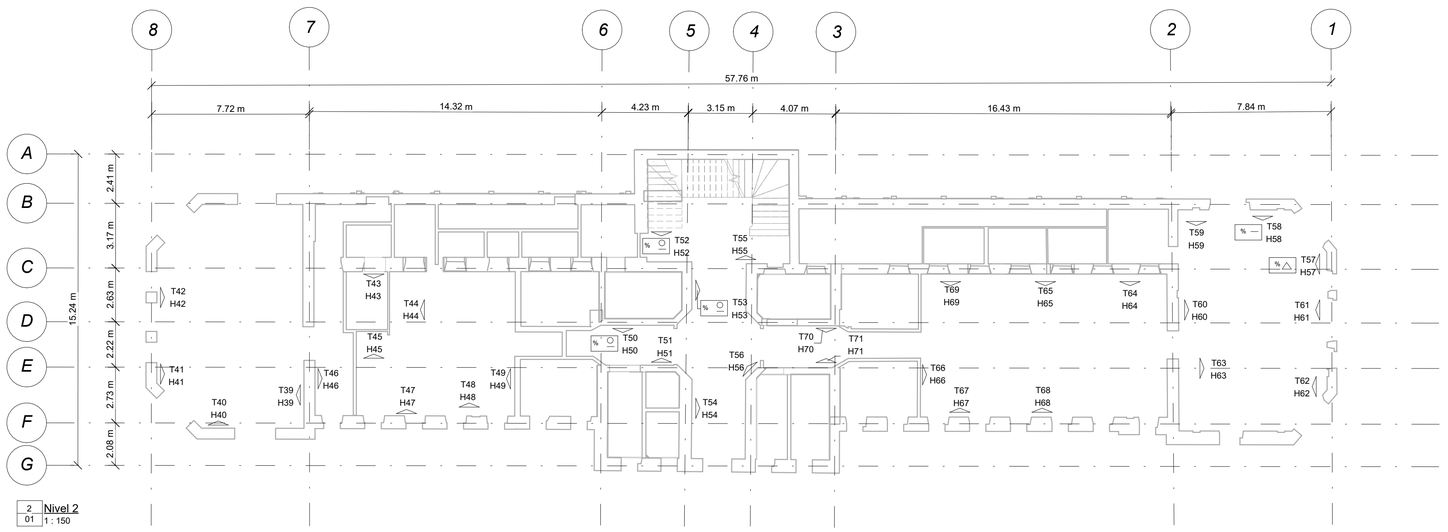


1 / 01 Nivel 1 — 1 : 150



2 / 01 Nivel 2 — 1 : 150

H Ensayos porcentaje humedad

T Termografia

% △ Humedad zona superior

% — Humedad Zona Media

% ▽ Humedad zona inferior

○ Humedad Localizada

CONVENCIONES
1 : 75

MINISTERIO DE CULTURA

MINISTERIO DE CULTURA
DIRECCIÓN DE PATRIMONIO Y MEMORIA

CONSORCIO
CONURMA – RINCÓN – LÓPEZ
NIT. 901615033-1

CONSORCIO CONURMA RINCÓN LÓPEZ
NIT: **90161533**
Representante legal: **ING JORGE ALBERTO SALAMANCA**

CONSORCIO RESTAURO SJD
Interventoria

CONSORCIO INTERESTAURO
NIT: **901.619.927-9**
Representante legal: **ARQ. MAX OJEDA GÓMEZ**

COMPLEJO HOSPITALARIO SAN JUAN DE DIOS

CARRERA 10 # 1-59 SUR

Contrato Número 3019 de 2022 - Grupo 1

Realizar los estudios técnicos y proyectos de restauración de los Edificios Inmunológico, San Roque y San Jorge los cuales hacen parte del Complejo Hospitalario San Juan de Dios de Bogotá

DESARROLLO

Director:
ARQ. RAFAEL RINCÓN
M.P. 8019 CND

Coordinación:
ARQ. NATALIE RODRÍGUEZ
M.P. A25152001-52056665

Especialista - Diseñador estructural:
ING. IVÁN MAURICIO GUEVARA
M.P. 25202-65724 CND

Elaboró:
Autor

APROBACIONES

Director interventoría:
MAX OJEDA GÓMEZ
M.P. 25700-00739

Coordinador interventoría:
ANDRÉS BOTERO
M.P. A1012011-1020730624

Especialista interventoría:
ENRIQUE CASTRILLÓN
M.P. 25202-19940

Revisor independiente:
CARMEN ALICIA VILLATE
M.P. 25202-25585

ESPACIO PARA SELLO MINISTERIO DE CULTURA

Supervisión Ministerio: **CARLOS AMEZQUITA**
Apoyo Supervisión Ministerio: **CLAUDIA JIMÉNEZ**

CONTIENE

SAN JORGE
TERMOGRAFÍAS Y HUMEDADES PRIMER Y SEGUNDO NIVEL

Fecha: **31/01/2024**
Escala: **Como se indica**

TERMOGRAFÍAS 01

Versión: **V3** No. Plano: **01** de: **09**

Especialidad: **ESTRUCTURA**

Archivo: CHSJD_SJ_EST_02_Termografias

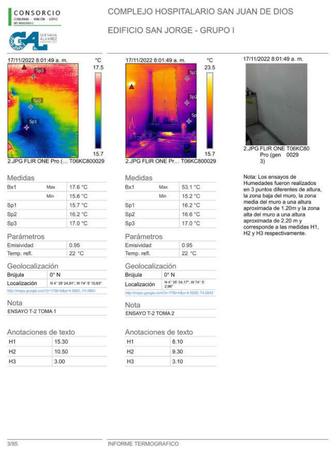
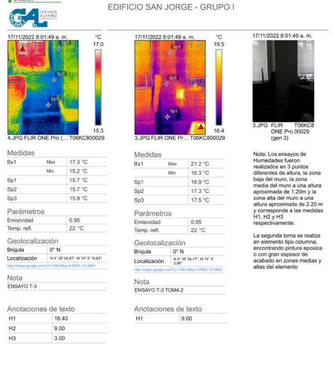
TABLA TERMOGRAFIAS Y HUMEDADES			
Nivel	Imagen de tipo	Modelo	Comentarios de tipo
Nivel 1		T1	H1
Nivel 1		T2	H2
Nivel 1		T3	H3

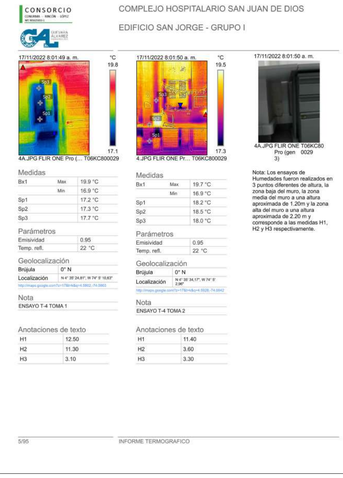
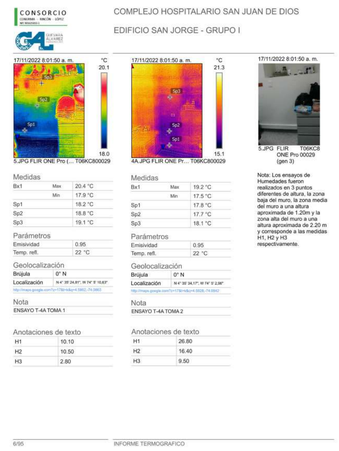
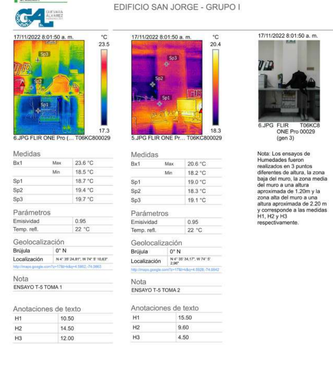
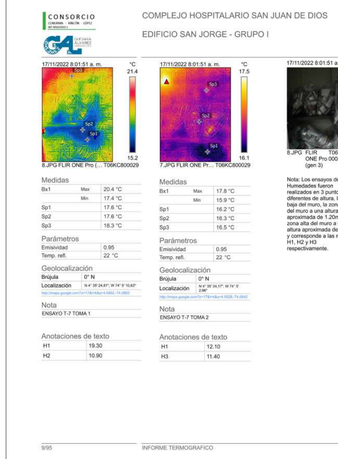
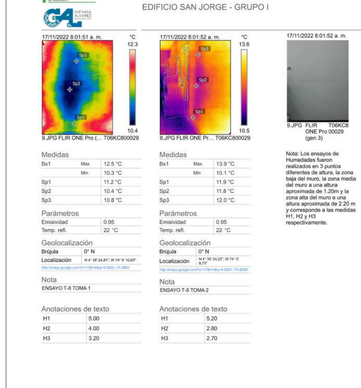
TABLA TERMOGRAFIAS Y HUMEDADES			
Nivel	Imagen de tipo	Modelo	Comentarios de tipo
Nivel 1		T4	H4
Nivel 1		T4A	H4A
Nivel 1		T5	H5

TABLA TERMOGRAFIAS Y HUMEDADES			
Nivel	Imagen de tipo	Modelo	Comentarios de tipo
Nivel 1		T6	
Nivel 1		T7	H7
Nivel 1		T8	H8

MINISTERIO DE CULTURA

MINISTERIO DE CULTURA
DIRECCIÓN DE PATRIMONIO Y MEMORIA

CONSORCIO CONURMA – RINCÓN – LÓPEZ NIT. 901615033-1

CONSORCIO CONURMA RINCÓN LÓPEZ
NIT: **90161533**
Representante legal: **ING JORGE ALBERTO SALAMANCA**

CONSORCIO RESTAURO SJD Interventoría

CONSORCIO INTERESTAURO
NIT: **901.619.927-9**
Representante legal: **ARQ. MAX OJEDA GÓMEZ**

COMPLEJO HOSPITALARIO SAN JUAN DE DIOS

CARRERA 10 # 1-59 SUR

Contrato Número 3019 de 2022 - Grupo 1

Realizar los estudios técnicos y proyectos de restauración de los Edificios Inmunológico, San Roque y San Jorge los cuales hacen parte del Complejo Hospitalario San Juan de Dios de Bogotá

DESARROLLO

Director:
ARQ. RAFAEL RINCÓN
M.P. 8019 CND

Coordinación:
ARQ. NATALIE RODRÍGUEZ
M.P. A25152001-52056665

Especialista - Diseñador estructural:
ING. IVÁN MAURICIO GUEVARA
M.P. 25202-65724 CND

Elaboró:
Autor

APROBACIONES

Director interventoría:
MAX OJEDA GÓMEZ
M.P. 25700-00739

Coordinador interventoría:
ANDRÉS BOTERO
M.P. A1012011-1020730624

Especialista interventoría:
ENRIQUE CASTRILLÓN
M.P. 25202-19940

Revisor independiente:
CARMEN ALICIA VILLATE
M.P. 25202-25585

ESPACIO PARA SELLO MINISTERIO DE CULTURA

Supervisión Ministerio: **CARLOS AMEZQUITA**
Apoyo Supervisión Ministerio: **CLAUDIA JIMÉNEZ**

CONTIENE

SAN JORGE
TABLA DE TERMOGRAFIAS Y HUMEDADES

Fecha: **31/01/2024**
Escala:

TERMOGRAFÍAS 02

Versión: **V3** No. Plano: **02** de: **09**

Especialidad: **ESTRUCTURA**
Archivo: CHSJD_SJ_EST_02_Termografias

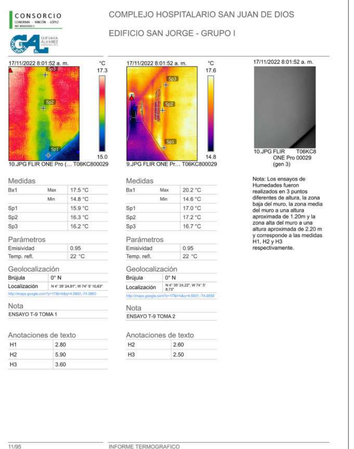
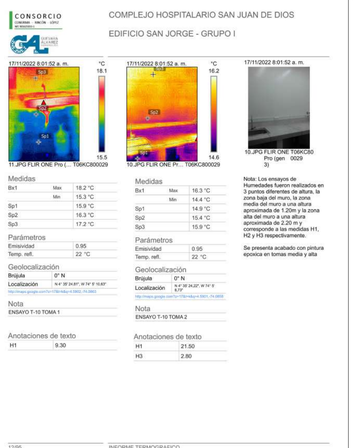
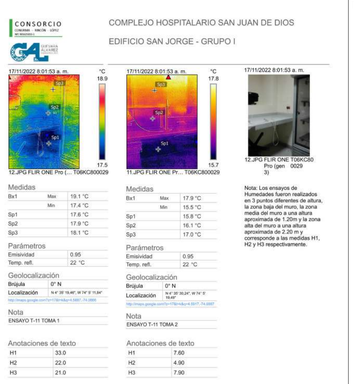
TABLA TERMOGRAFIAS Y HUMEDADES			
Nivel	Imagen de tipo	Modelo	Comentarios de tipo
Nivel 1		T9	H9
Nivel 1		T10	H10
Nivel 1		T11	H11

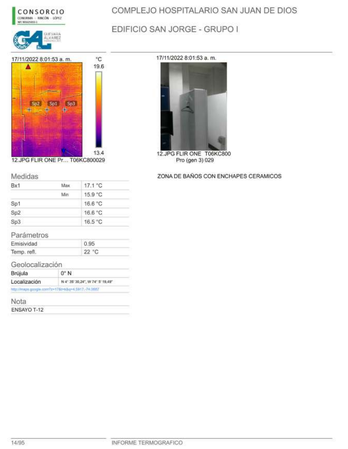
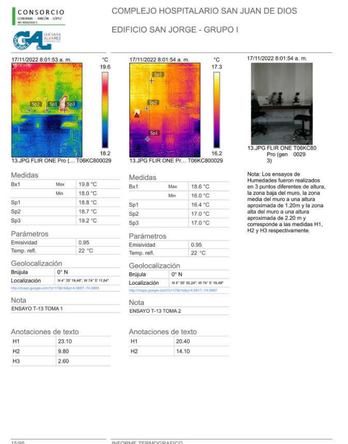
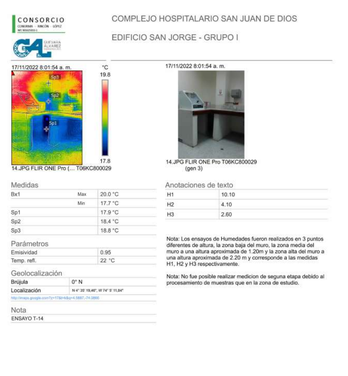
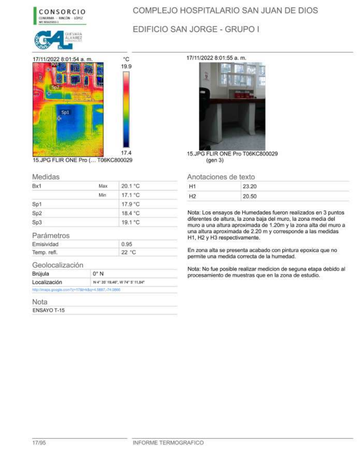
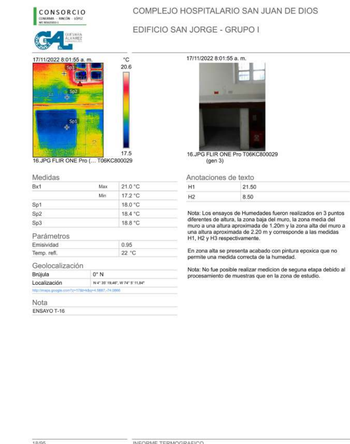
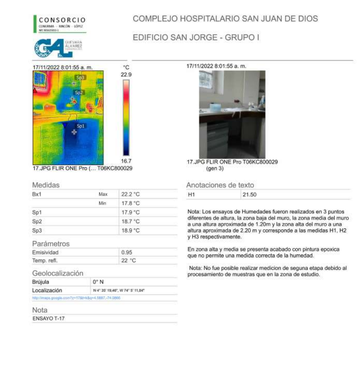
TABLA TERMOGRAFIAS Y HUMEDADES			
Nivel	Imagen de tipo	Modelo	Comentarios de tipo
Nivel 1		T12	
Nivel 1		T13	H13
Nivel 1		T14	H14

TABLA TERMOGRAFIAS Y HUMEDADES			
Nivel	Imagen de tipo	Modelo	Comentarios de tipo
Nivel 1		T15	H15
Nivel 1		T16	H16
Nivel 1		T17	H17

MINISTERIO DE CULTURA

MINISTERIO DE CULTURA
DIRECCIÓN DE PATRIMONIO Y MEMORIA

CONSORCIO
CONURMA – RINCÓN - LÓPEZ
NIT. 901615033-1

CONSORCIO CONURMA RINCÓN LÓPEZ
NIT: **90161533**
Representante legal: **ING JORGE ALBERTO SALAMANCA**

CONSORCIO RESTAURO SJD
Interventoria

CONSORCIO INTERESTAURO
NIT: **901.619.927-9**
Representante legal: **ARQ. MAX OJEDA GÓMEZ**

COMPLEJO HOSPITALARIO SAN JUAN DE DIOS

CARRERA 10 # 1-59 SUR

Contrato Número 3019 de 2022 - Grupo 1

Realizar los estudios técnicos y proyectos de restauración de los Edificios Inmunológico, San Roque y San Jorge los cuales hacen parte del Complejo Hospitalario San Juan de Dios de Bogotá

DESARROLLO

Director:
ARQ. RAFAEL RINCÓN
M.P. 8019 CND

Coordinación:
ARQ. NATALIE RODRÍGUEZ
M.P. A25152001-52056665

Especialista - Diseñador estructural:
ING. IVÁN MAURICIO GUEVARA
M.P. 25202-65724 CND

Elaboró:
Autor

APROBACIONES

Director Interventoría:
MAX OJEDA GÓMEZ
M.P. 25700-00739

Coordinador Interventoría:
ANDRÉS BOTERO
M.P. A1012011-1020730624

Especialista Interventoría:
ENRIQUE CASTRILLÓN
M.P. 25202-19940

Revisor independiente:
CARMEN ALICIA VILLATE
M.P. 25202-25585

ESPACIO PARA SELLO MINISTERIO DE CULTURA

Supervisión Ministerio:**CARLOS AMEZQUITA**
Apoyo Supervisión Ministerio:**CLAUDIA JIMÉNEZ**

CONTIENE

SAN JORGE
TABLA DE TERMOGRAFIAS Y HUMEDADES

Fecha: **31/01/2024**
Escala:

TERMOGRAFÍAS 03

Versión: **V3** No. Plano: **03** de: **09**

Especialidad: **ESTRUCTURA**
Archivo: CHSJD_SJ_EST_02_Termografias

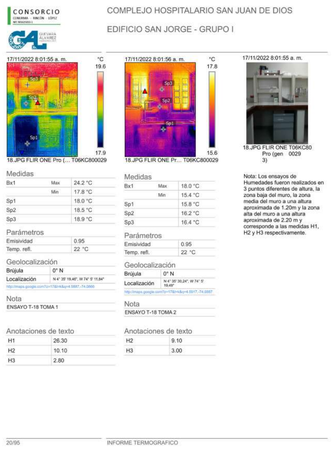
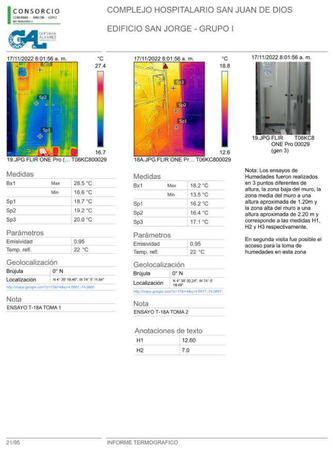
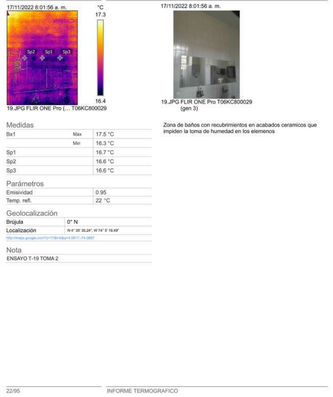
TABLA TERMOGRAFIAS Y HUMEDADES			
Nivel	Imagen de tipo	Modelo	Comentarios de tipo
Nivel 1		T18	H18
Nivel 1		T18A	H18A
Nivel 1		T19	

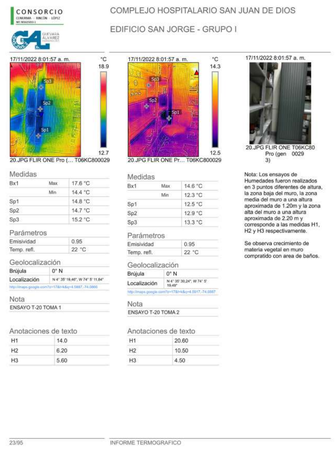
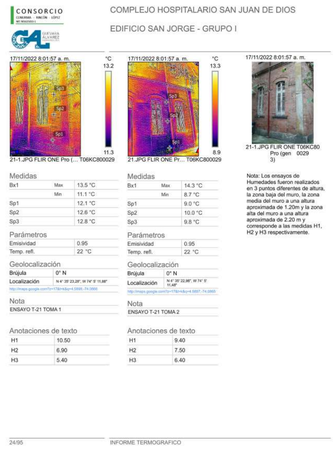
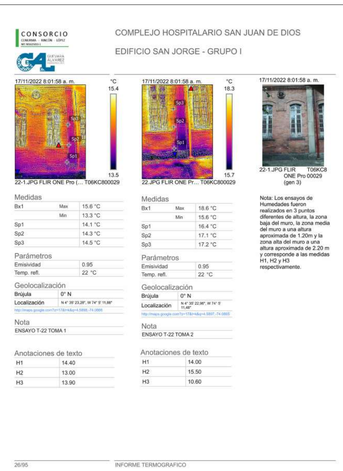
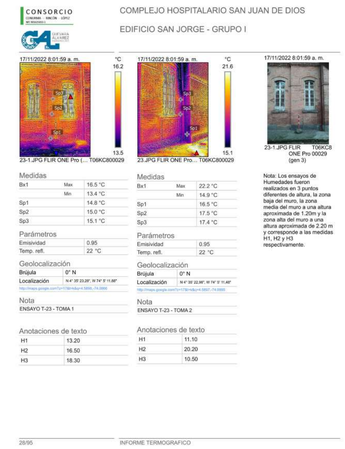
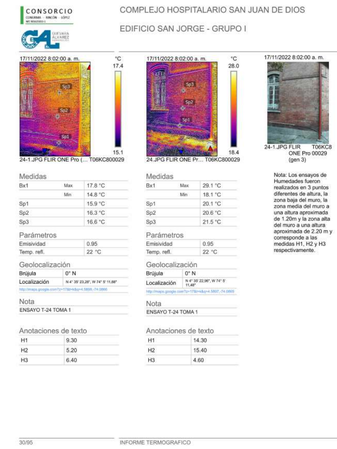
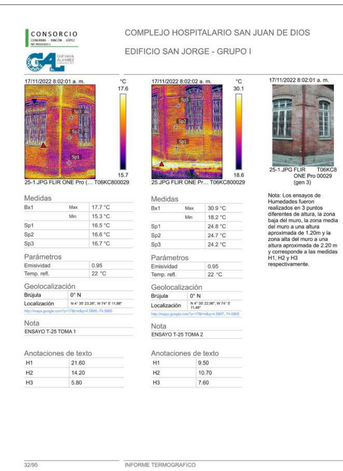
TABLA TERMOGRAFIAS Y HUMEDADES			
Nivel	Imagen de tipo	Modelo	Comentarios de tipo
Nivel 1		T20	H20
Nivel 1		T21	H21
Nivel 1		T22	H22

TABLA TERMOGRAFIAS Y HUMEDADES			
Nivel	Imagen de tipo	Modelo	Comentarios de tipo
Nivel 1		T23	H23
Nivel 1		T24	H24
Nivel 1		T25	H25

MINISTERIO DE CULTURA

MINISTERIO DE CULTURA
DIRECCIÓN DE PATRIMONIO Y MEMORIA

CONSORCIO CONRUMA – RINCÓN - LÓPEZ
NIT. 901615033-1

CONSORCIO CONURMA RINCÓN LÓPEZ
NIT: **90161533**
Representante legal: **ING JORGE ALBERTO SALAMANCA**

CONSORCIO RESTAURO SJD Interventoría

CONSORCIO INTERESTAURO
NIT: **901.619.927-9**
Representante legal: **ARQ. MAX OJEDA GÓMEZ**

COMPLEJO HOSPITALARIO SAN JUAN DE DIOS
CARRERA 10 # 1-59 SUR
Contrato Número 3019 de 2022 - Grupo 1
Realizar los estudios técnicos y proyectos de restauración de los Edificios Inmunológico, San Roque y San Jorge los cuales hacen parte del Complejo Hospitalario San Juan de Dios de Bogotá

DESARROLLO

Director:
ARQ. RAFAEL RINCÓN
M.P. 8019 CND

Coordinación:
ARQ. NATALIE RODRÍGUEZ
M.P. A25152001-52056665

Especialista - Diseñador estructural:
ING. IVÁN MAURICIO GUEVARA
M.P. 25202-65724 CND

Elaboró:
Autor

APROBACIONES

Director interventoría:
MAX OJEDA GÓMEZ
M.P. 25700-00739

Coordinador interventoría:
ANDRÉS BOTERO
M.P. A1012011-1020730624

Especialista interventoría:
ENRÍQUE CASTRILLÓN
M.P. 25202-19940

Revisor independiente:
CARMEN ALICIA VILLATE
M.P. 25202-25585

ESPACIO PARA SELLO MINISTERIO DE CULTURA

Supervisión Ministerio:**CARLOS AMEZQUITA**
Apoyo Supervisión Ministerio:**CLAUDIA JIMÉNEZ**

CONTIENE

SAN JORGE
TABLA DE TERMOGRAFIAS Y HUMEDADES

Fecha: **31/01/2024**
Escala:

TERMOGRAFÍAS 04

Versión: **V3** No. Plano: **04** de: **09**

Especialidad: **ESTRUCTURA**
Archivo: CHSJD_SJ_EST_02_Termografias

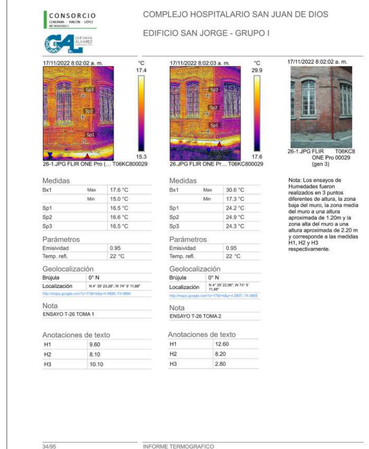
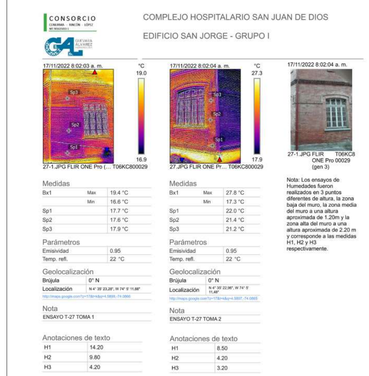
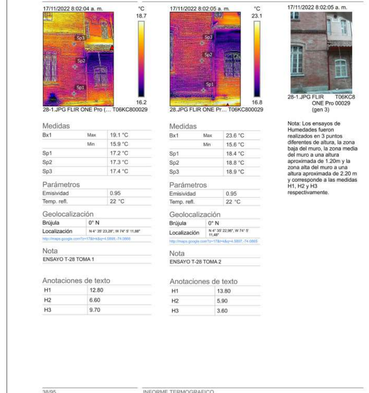
TABLA TERMOGRAFIAS Y HUMEDADES			
Nivel	Imagen de tipo	Modelo	Comentarios de tipo
Nivel 1		T26	H26
Nivel 1		T27	H27
Nivel 1		T28	H28

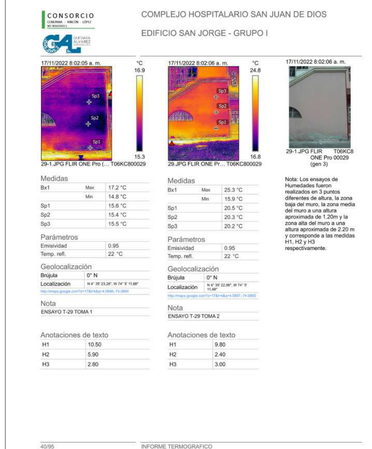
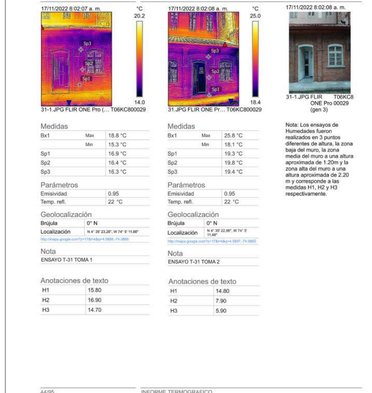
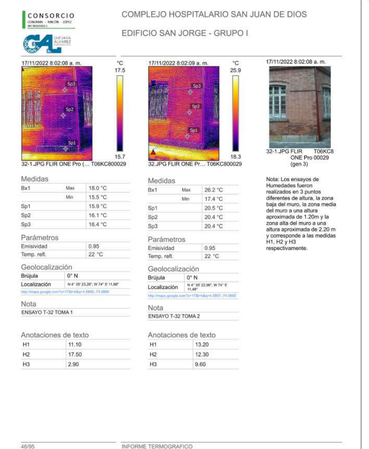
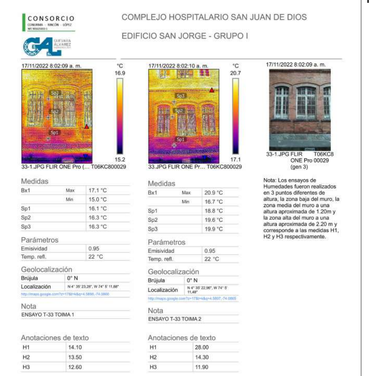
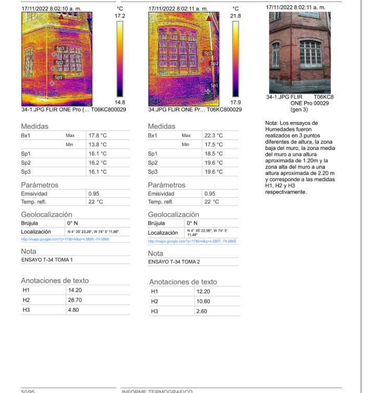
TABLA TERMOGRAFIAS Y HUMEDADES			
Nivel	Imagen de tipo	Modelo	Comentarios de tipo
Nivel 1		T29	H29
Nivel 1		T30	H30
Nivel 1		T31	H31

TABLA TERMOGRAFIAS Y HUMEDADES			
Nivel	Imagen de tipo	Modelo	Comentarios de tipo
Nivel 1		T32	H32
Nivel 1		T33	H33
Nivel 1		T34	H34

MINISTERIO DE CULTURA

MINISTERIO DE CULTURA
DIRECCIÓN DE PATRIMONIO Y MEMORIA

CONSORCIO CONURMA – RINCÓN – LÓPEZ
NIT. 901615033-1

CONSORCIO CONURMA RINCÓN LÓPEZ
NIT: **90161533**
Representante legal: **ING JORGE ALBERTO SALAMANCA**

CONSORCIO RESTAURO SJD Interventoría

CONSORCIO INTERESTAURO
NIT: **901.619.927-9**
Representante legal: **ARQ. MAX OJEDA GÓMEZ**

COMPLEJO HOSPITALARIO SAN JUAN DE DIOS

CARRERA 10 # 1-59 SUR

Contrato Número 3019 de 2022 - Grupo 1

Realizar los estudios técnicos y proyectos de restauración de los Edificios Inmunológico, San Roque y San Jorge los cuales hacen parte del Complejo Hospitalario San Juan de Dios de Bogotá

DESARROLLO

Director:
ARQ. RAFAEL RINCÓN
M.P. 8019 CND

Coordinación:
ARQ. NATALIE RODRÍGUEZ
M.P. A25152001-52056665

Especialista - Diseñador estructural:
ING. IVÁN MAURICIO GUEVARA
M.P. 25202-65724 CND

Elaboró:
Autor

APROBACIONES

Director interventoría:
MAX OJEDA GÓMEZ
M.P. 25700-00739

Coordinación interventoría:
ANDRÉS BOTERO
M.P. A1012011-1020730624

Especialista interventoría:
ENRIQUE CASTRILLÓN
M.P. 25202-19940

Revisor independiente:
CARMEN ALICIA VILLATE
M.P. 25202-25585

ESPACIO PARA SELLO MINISTERIO DE CULTURA

Supervisión Ministerio:**CARLOS AMEZQUITA**
Apoyo Supervisión Ministerio:**CLAUDIA JIMÉNEZ**

CONTIENE

SAN JORGE
TABLA DE TERMOGRAFIAS Y HUMEDADES

Fecha: **31/01/2024**
Escala:

TERMOGRAFÍAS 05

Versión: **V3** No. Plano: **05** de: **09**

Especialidad: **ESTRUCTURA**
Archivo: CHSJD_SJ_EST_02_Termografias

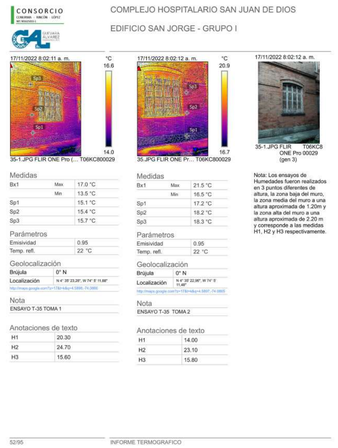
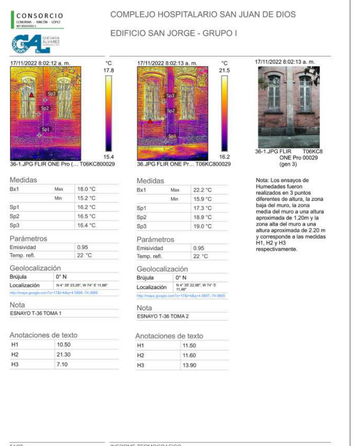
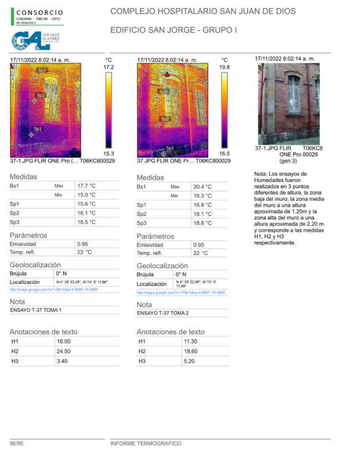
TABLA TERMOGRAFIAS Y HUMEDADES			
Nivel	Imagen de tipo	Modelo	Comentarios de tipo
Nivel 1		T35	H35
Nivel 1		T36	H36
Nivel 1		T37	H37

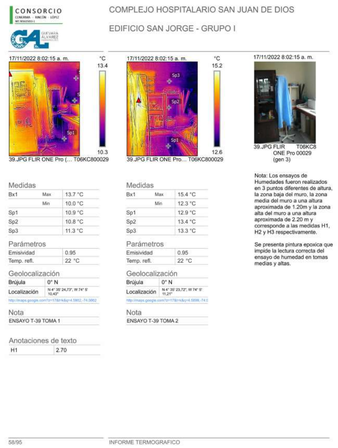
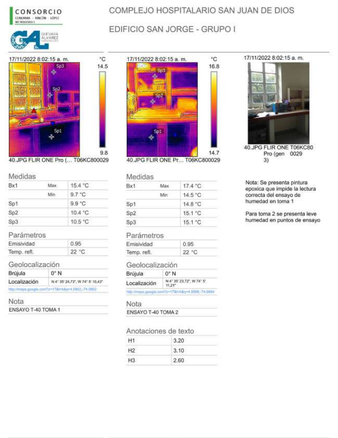
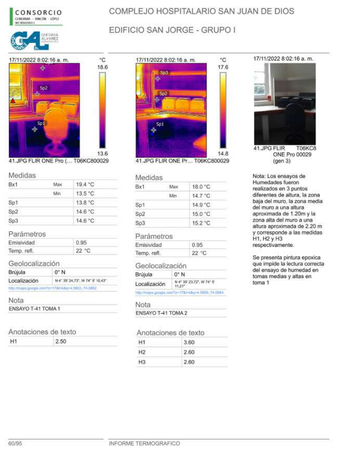
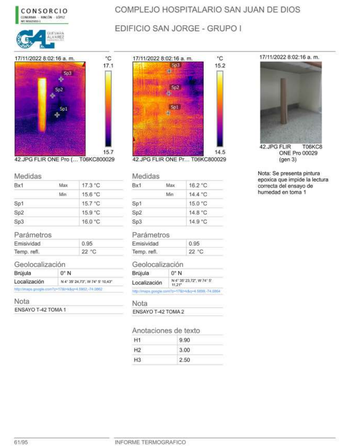
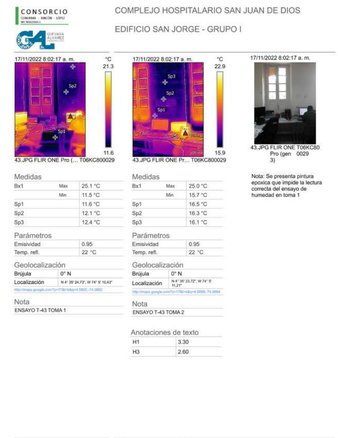
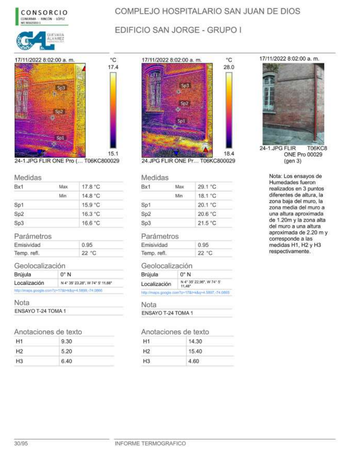
TABLA TERMOGRAFIAS Y HUMEDADES			
Nivel	Imagen de tipo	Modelo	Comentarios de tipo
Nivel 2		T39	H39
Nivel 2		T40	H40
Nivel 2		T41	H41

TABLA TERMOGRAFIAS Y HUMEDADES			
Nivel	Imagen de tipo	Modelo	Comentarios de tipo
Nivel 2		T42	H42
Nivel 2		T43	H43
Nivel 2		T44	H44

MINISTERIO DE CULTURA

MINISTERIO DE CULTURA
DIRECCIÓN DE PATRIMONIO Y MEMORIA

CONSORCIO
CONURMA – RINCÓN – LÓPEZ
NIT. 901615033-1

CONSORCIO CONURMA RINCÓN LÓPEZ
NIT: **90161533**
Representante legal: **ING JORGE ALBERTO SALAMANCA**

CONSORCIO RESTAURO SJD
Interventoría

CONSORCIO INTERESTAURO
NIT: **901.619.927-9**
Representante legal: **ARQ. MAX OJEDA GÓMEZ**

COMPLEJO HOSPITALARIO SAN JUAN DE DIOS

CARRERA 10 # 1-59 SUR

Contrato Número 3019 de 2022 - Grupo 1

Realizar los estudios técnicos y proyectos de restauración de los Edificios Inmunológico, San Roque y San Jorge los cuales hacen parte del Complejo Hospitalario San Juan de Dios de Bogotá

DESARROLLO

Director:
ARQ. RAFAEL RINCÓN
M.P. 8019 CND

Coordinación:
ARQ. NATALIE RODRÍGUEZ
M.P. A25152001-52056665

Especialista - Diseñador estructural:
ING. IVÁN MAURICIO GUEVARA
M.P. 25202-65724 CND

Elaboró:
Autor

APROBACIONES

Director interventoría:
MAX OJEDA GÓMEZ
M.P. 25700-00739

Coordinación interventoría:
ANDRÉS BOTERO
M.P. A1012011-1020730624

Especialista interventoría:
ENRIQUE CASTRILLÓN
M.P. 25202-19940

Revisor independiente:
CARMEN ALICIA VILLATE
M.P. 25202-25585

ESPACIO PARA SELLO MINISTERIO DE CULTURA

Supervisión Ministerio:**CARLOS AMEZQUITA**
Apoyo Supervisión Ministerio:**CLAUDIA JIMÉNEZ**

CONTIENE

SAN JORGE
TABLA DE TERMOGRAFIAS Y HUMEDADES

Fecha: **31/01/2024**
Escala:

TERMOGRAFÍAS 06

Versión: **V3** No. Plano: **06** de: **09**

Especialidad: **ESTRUCTURA**
Archivo: CHSJD_SJ_EST_02_Termografias

TABLA TERMOGRAFIAS Y HUMEDADES			
Nivel	Imagen de tipo	Modelo	Comentarios de tipo
Nivel 2	CONSORCIO CONURMA – RINCÓN – LÓPEZ COMPLEJO HOSPITALARIO SAN JUAN DE DIOS EDIFICIO SAN JORGE - GRUPO I 17/11/2022 8:02:18 a. m. °C 19.6 13.4 45.JPG FLIR ONE Pro (... T06KC800029 17/11/2022 8:02:18 a. m. °C 17.0 15.7 45.JPG FLIR ONE Pr... T06KC800029 17/11/2022 8:02:18 a. m. 45.JPG FLIR T06KC8 ONE Pro 00029 (gen 3) Medidas Bx1 Max 17.8 °C / Min 15.2 °C Sp1 15.6 °C Sp2 17.1 °C Sp3 16.5 °C Parámetros Emisividad 0.95 Temp. refl. 22 °C Geolocalización Brújula 0° N Localización N 4° 38' 24.73", W 74° 5' 10.43" http://maps.google.com/?q=178d+k&z=4.5802,-74.0862 Nota ENSAYO T-45 TOMA 1 Medidas Bx1 Max 17.2 °C / Min 15.4 °C Sp1 16.0 °C Sp2 16.5 °C Sp3 16.8 °C Parámetros Emisividad 0.95 Temp. refl. 22 °C Geolocalización Brújula 0° N Localización N 4° 38' 23.27", W 74° 5' 10.43" http://maps.google.com/?q=178d+k&z=4.5800,-74.0864 Nota ENSAYO T-45 TOMA 2 Anotaciones de texto H1 2.60 H2 2.60 H3 1.50 Nota: Se presenta pintura epoxica que impide la lectura correcta del ensayo de humedad. 64/95 INFORME TERMOGRAFICO	T45	H45
Nivel 2	CONSORCIO CONURMA – RINCÓN – LÓPEZ COMPLEJO HOSPITALARIO SAN JUAN DE DIOS EDIFICIO SAN JORGE - GRUPO I 17/11/2022 8:02:19 a. m. °C 24.0 14.9 46.JPG FLIR ONE Pro (... T06KC800029 17/11/2022 8:02:19 a. m. °C 16.2 14.8 46.JPG FLIR ONE Pr... T06KC800029 17/11/2022 8:02:18 a. m. 46.JPG FLIR T06KC8 ONE Pro 00029 (gen 3) Medidas Bx1 Max 26.2 °C / Min 14.6 °C Sp1 15.0 °C Sp2 15.6 °C Sp3 15.7 °C Parámetros Emisividad 0.95 Temp. refl. 22 °C Geolocalización Brújula 0° N Localización N 4° 38' 24.73", W 74° 5' 10.43" http://maps.google.com/?q=178d+k&z=4.5802,-74.0862 Nota ENSAYO T-46 TOMA 1 Medidas Bx1 Max 16.6 °C / Min 14.3 °C Sp1 14.7 °C Sp2 14.9 °C Sp3 14.8 °C Parámetros Emisividad 0.95 Temp. refl. 22 °C Geolocalización Brújula 0° N Localización N 4° 38' 23.27", W 74° 5' 10.43" http://maps.google.com/?q=178d+k&z=4.5804,-74.0864 Nota ENSAYO T-46 TOMA 2 Anotaciones de texto H1 2.40 H2 2.60 H3 2.70 Nota: Se presenta pintura epoxica que impide la lectura correcta del ensayo de humedad en toma 1 65/95 INFORME TERMOGRAFICO	T46	H46
Nivel 2	CONSORCIO CONURMA – RINCÓN – LÓPEZ COMPLEJO HOSPITALARIO SAN JUAN DE DIOS EDIFICIO SAN JORGE - GRUPO I 17/11/2022 8:02:19 a. m. °C 24.0 14.7 47.JPG FLIR ONE Pro (... T06KC800029 17/11/2022 8:02:19 a. m. °C 22.2 14.0 47.JPG FLIR ONE Pr... T06KC800029 17/11/2022 8:02:19 a. m. 47.JPG FLIR T06KC8 ONE Pro 00029 (gen 3) Medidas Bx1 Max 25.9 °C / Min 14.8 °C Sp1 16.5 °C Sp2 16.3 °C Sp3 16.2 °C Parámetros Emisividad 0.95 Temp. refl. 22 °C Geolocalización Brújula 0° N Localización N 4° 38' 24.73", W 74° 5' 10.43" http://maps.google.com/?q=178d+k&z=4.5802,-74.0862 Nota ENSAYO T-47 TOMA 1 Medidas Bx1 Max 23.3 °C / Min 13.8 °C Sp1 14.8 °C Sp2 14.6 °C Sp3 14.7 °C Parámetros Emisividad 0.95 Temp. refl. 22 °C Geolocalización Brújula 0° N Localización N 4° 38' 23.27", W 74° 5' 11.21" http://maps.google.com/?q=178d+k&z=4.5806,-74.0866 Nota ENSAYO T-47 TOMA 2 Anotaciones de texto H1 2.90 H2 2.90 H3 2.30 Nota: Los ensayos de Humedades fueron realizados en 3 puntos diferentes de altura, la zona baja del muro, la zona media del muro a una altura aproximada de 1.20m y la zona alta del muro a una altura aproximada de 2.20 m y corresponde a las medidas H1, H2 y H3 respectivamente. No fue posible tomar el ensayo de humedad en zona baja debido a muebles y demas elementos que impiden el acceso 66/95 INFORME TERMOGRAFICO	T47	H47
Nivel 2	CONSORCIO CONURMA – RINCÓN – LÓPEZ COMPLEJO HOSPITALARIO SAN JUAN DE DIOS EDIFICIO SAN JORGE - GRUPO I 17/11/2022 8:02:19 a. m. °C 20.8 16.0 48.JPG FLIR ONE Pro (... T06KC800029 17/11/2022 8:02:20 a. m. °C 18.0 11.8 48.JPG FLIR ONE Pro... T06KC800029 17/11/2022 8:02:19 a. m. 48.JPG FLIR T06KC8 ONE Pro 00029 (gen 3) Medidas Bx1 Max 21.3 °C / Min 15.8 °C Sp1 16.3 °C Sp2 16.8 °C Sp3 17.3 °C Parámetros Emisividad 0.95 Temp. refl. 22 °C Geolocalización Brújula 0° N Localización N 4° 38' 24.73", W 74° 5' 10.43" http://maps.google.com/?q=178d+k&z=4.5802,-74.0862 Nota ENSAYO T-48 TOMA 1 Medidas Bx1 Max 16.9 °C / Min 13.1 °C Sp1 13.8 °C Sp2 14.4 °C Sp3 14.4 °C Parámetros Emisividad 0.95 Temp. refl. 22 °C Geolocalización Brújula 0° N Localización N 4° 38' 23.27", W 74° 5' 10.43" http://maps.google.com/?q=178d+k&z=4.5806,-74.0864 Nota ENSAYO T-48 TOMA 2 Anotaciones de texto H1 3.60 H2 2.80 H3 1.50 Nota: Los ensayos de Humedades fueron realizados en 3 puntos diferentes de altura, la zona baja del muro, la zona media del muro a una altura aproximada de 1.20m y la zona alta del muro a una altura aproximada de 2.20 m y corresponde a las medidas H1, H2 y H3 respectivamente. 67/95 INFORME TERMOGRAFICO	T48	H48
Nivel 2	CONSORCIO CONURMA – RINCÓN – LÓPEZ COMPLEJO HOSPITALARIO SAN JUAN DE DIOS EDIFICIO SAN JORGE - GRUPO I 17/11/2022 8:02:20 a. m. °C 20.4 14.3 49.JPG FLIR ONE Pro (... T06KC800029 17/11/2022 8:02:20 a. m. °C 17.3 15.8 49.JPG FLIR ONE... T06KC8000... 17/11/2022 8:02:20 a. m. 49.JPG FLIR T06KC8 ONE Pro 00029 (gen 3) Medidas Bx1 Max 18.8 °C / Min 16.2 °C Sp1 16.4 °C Sp2 17.1 °C Sp3 17.3 °C Parámetros Emisividad 0.95 Temp. refl. 22 °C Geolocalización Brújula 0° N Localización N 4° 38' 24.73", W 74° 5' 10.43" http://maps.google.com/?q=178d+k&z=4.5802,-74.0862 Nota ENSAYO T-49 TOMA 1 Anotaciones de texto H1 3.00 Medidas Bx1 Max 17.6 °C / Min 15.7 °C Sp1 15.9 °C Sp2 16.1 °C Sp3 16.3 °C Parámetros Emisividad 0.95 Temp. refl. 22 °C Geolocalización Brújula 0° N Localización N 4° 38' 23.27", W 74° 5' 10.43" http://maps.google.com/?q=178d+k&z=4.5804,-74.0864 Nota ENSAYO T-49 TOMA 2 Anotaciones de texto H1 3.10 H2 3.10 H3 1.60 Nota: Los ensayos de Humedades fueron realizados en 3 puntos diferentes de altura, la zona baja del muro, la zona media del muro a una altura aproximada de 1.20m y la zona alta del muro a una altura aproximada de 2.20 m y corresponde a las medidas H1, H2 y H3 respectivamente. Se presenta pintura epoxica que impide la lectura correcta del ensayo de humedad en tomas medias y altas. 68/95 INFORME TERMOGRAFICO	T49	H49
Nivel 2	CONSORCIO CONURMA – RINCÓN – LÓPEZ COMPLEJO HOSPITALARIO SAN JUAN DE DIOS EDIFICIO SAN JORGE - GRUPO I 17/11/2022 8:02:20 a. m. °C 12.2 10.0 50.JPG FLIR ONE Pro (... T06KC800029 17/11/2022 8:02:21 a. m. °C 16.7 15.9 50.JPG FLIR ONE Pr... T06KC800029 17/11/2022 8:02:20 a. m. 50.JPG FLIR T06KC8 ONE Pro 00029 (gen 3) Medidas Bx1 Max 12.5 °C / Min 9.9 °C Sp1 10.6 °C Sp2 10.0 °C Sp3 10.8 °C Parámetros Emisividad 0.95 Temp. refl. 22 °C Geolocalización Brújula 0° N Localización N 4° 38' 24.73", W 74° 5' 10.43" http://maps.google.com/?q=178d+k&z=4.5802,-74.0862 Nota ENSAYO T-50 TOMA 1 Anotaciones de texto H2 2.60 H3 2.40 Medidas Bx1 Max 16.9 °C / Min 15.7 °C Sp1 16.0 °C Sp2 16.0 °C Sp3 16.1 °C Parámetros Emisividad 0.95 Temp. refl. 22 °C Geolocalización Brújula 0° N Localización N 4° 38' 23.27", W 74° 5' 10.43" http://maps.google.com/?q=178d+k&z=4.5804,-74.0864 Nota ENSAYO T-50 TOMA 2 Anotaciones de texto H1 3.50 H2 2.80 H3 9.70 Nota: Los ensayos de Humedades fueron realizados en 3 puntos diferentes de altura, la zona baja del muro, la zona media del muro a una altura aproximada de 1.20m y la zona alta del muro a una altura aproximada de 2.20 m y corresponde a las medidas H1, H2 y H3 respectivamente. No se genera resultado de ensayo de humedad en zona baja del muro. 69/95 INFORME TERMOGRAFICO	T50	H50
Nivel 2	CONSORCIO CONURMA – RINCÓN – LÓPEZ COMPLEJO HOSPITALARIO SAN JUAN DE DIOS EDIFICIO SAN JORGE - GRUPO I 17/11/2022 8:02:21 a. m. °C 15.8 15.0 51.JPG FLIR ONE Pro (... T06KC800029 17/11/2022 8:02:21 a. m. °C 16.3 15.5 51.JPG FLIR ONE Pr... T06KC800029 17/11/2022 8:02:21 a. m. 51.JPG FLIR T06KC8 ONE Pro 00029 (gen 3) Medidas Bx1 Max 15.9 °C / Min 14.8 °C Sp1 15.1 °C Sp2 15.4 °C Sp3 15.6 °C Parámetros Emisividad 0.95 Temp. refl. 22 °C Geolocalización Brújula 0° N Localización N 4° 38' 24.73", W 74° 5' 10.43" http://maps.google.com/?q=178d+k&z=4.5802,-74.0862 Nota ENSAYO T-51 TOMA 1 Anotaciones de texto H1 3.60 Medidas Bx1 Max 16.4 °C / Min 15.2 °C Sp1 15.9 °C Sp2 15.9 °C Sp3 15.7 °C Parámetros Emisividad 0.95 Temp. refl. 22 °C Geolocalización Brújula 0° N Localización N 4° 38' 23.27", W 74° 5' 10.43" http://maps.google.com/?q=178d+k&z=4.5804,-74.0864 Nota ENSAYO T-51 TOMA 1 Anotaciones de texto H1 2.90 H2 3.10 Nota: Los ensayos de Humedades fueron realizados en 3 puntos diferentes de altura, la zona baja del muro, la zona media del muro a una altura aproximada de 1.20m y la zona alta del muro a una altura aproximada de 2.20 m y corresponde a las medidas H1, H2 y H3 respectivamente. Se presenta pintura epoxica o con alto espesor de acabadoque impide la lectura correcta del ensayo de humedad en tonas medias y altas. 70/95 INFORME TERMOGRAFICO	T51	H51
Nivel 2	CONSORCIO CONURMA – RINCÓN – LÓPEZ COMPLEJO HOSPITALARIO SAN JUAN DE DIOS EDIFICIO SAN JORGE - GRUPO I 17/11/2022 8:02:21 a. m. °C 11.6 10.0 52.JPG FLIR ONE Pro (... T06KC800029 17/11/2022 8:02:22 a. m. °C 11.6 9.9 52.JPG FLIR ONE Pr... T06KC800029 17/11/2022 8:02:22 a. m. 52.JPG FLIR T06KC8 ONE Pro 00029 (gen 3) Medidas Bx1 Max 11.9 °C / Min 9.9 °C Sp1 10.2 °C Sp2 10.0 °C Sp3 10.4 °C Parámetros Emisividad 0.95 Temp. refl. 22 °C Geolocalización Brújula 0° N Localización N 4° 38' 24.73", W 74° 5' 10.43" http://maps.google.com/?q=178d+k&z=4.5802,-74.0862 Nota ENSAYO T-52 TOMA 1 Anotaciones de texto H1 8.50 H2 2.60 H3 2.40 Medidas Bx1 Max 11.8 °C / Min 9.8 °C Sp1 10.5 °C Sp2 10.0 °C Sp3 10.2 °C Parámetros Emisividad 0.95 Temp. refl. 22 °C Geolocalización Brújula 0° N Localización N 4° 38' 23.41", W 74° 5' 10.43" http://maps.google.com/?q=178d+k&z=4.5804,-74.0862 Nota ENSAYO T-52 TOMA 2 Anotaciones de texto H1 9.30 H2 4.00 H3 3.10 Nota: Los ensayos de Humedades fueron realizados en 3 puntos diferentes de altura, la zona baja del muro, la zona media del muro a una altura aproximada de 1.20m y la zona alta del muro a una altura aproximada de 2.20 m y corresponde a las medidas H1, H2 y H3 respectivamente. 71/95 INFORME TERMOGRAFICO	T52	H52
Nivel 2	CONSORCIO CONURMA – RINCÓN – LÓPEZ COMPLEJO HOSPITALARIO SAN JUAN DE DIOS EDIFICIO SAN JORGE - GRUPO I 17/11/2022 8:02:22 a. m. °C 10.9 9.4 53.JPG FLIR ONE Pro (... T06KC800029 17/11/2022 8:02:22 a. m. °C 10.9 9.2 53.JPG FLIR ONE Pr... T06KC800029 17/11/2022 8:02:22 a. m. 53.JPG FLIR T06KC8 ONE Pro 00029 (gen 3) Medidas Bx1 Max 11.2 °C / Min 9.3 °C Sp1 9.9 °C Sp2 9.5 °C Sp3 9.8 °C Parámetros Emisividad 0.95 Temp. refl. 22 °C Geolocalización Brújula 0° N Localización N 4° 38' 24.73", W 74° 5' 10.43" http://maps.google.com/?q=178d+k&z=4.5802,-74.0862 Nota ENSAYO T-53 TOMA 1 Anotaciones de texto H1 2.60 H2 2.30 H3 2.00 Medidas Bx1 Max 11.2 °C / Min 9.0 °C Sp1 9.7 °C Sp2 9.2 °C Sp3 9.4 °C Parámetros Emisividad 0.95 Temp. refl. 22 °C Geolocalización Brújula 0° N Localización N 4° 38' 23.41", W 74° 5' 10.43" http://maps.google.com/?q=178d+k&z=4.5804,-74.0862 Nota ENSAYO T-53 TOMA 2 Anotaciones de texto H1 2.90 H2 4.70 Nota: Los ensayos de Humedades fueron realizados en 3 puntos diferentes de altura, la zona baja del muro, la zona media del muro a una altura aproximada de 1.20m y la zona alta del muro a una altura aproximada de 2.20 m y corresponde a las medidas H1, H2 y H3 respectivamente. 72/95 INFORME TERMOGRAFICO	T53	H53

MINISTERIO DE CULTURA

MINISTERIO DE CULTURA
DIRECCIÓN DE PATRIMONIO Y MEMORIA

CONSORCIO CONURMA – RINCÓN - LÓPEZ
NIT. 901615033-1

CONSORCIO CONURMA RINCÓN LÓPEZ
NIT: **90161533**
Representante legal: **ING JORGE ALBERTO SALAMANCA**

CONSORCIO RESTAURO SJD Interventoría

CONSORCIO INTERESTAURO
NIT: **901.619.927-9**
Representante legal: **ARQ. MAX OJEDA GÓMEZ**

COMPLEJO HOSPITALARIO SAN JUAN DE DIOS

CARRERA 10 # 1-59 SUR

Contrato Número 3019 de 2022 - Grupo 1

Realizar los estudios técnicos y proyectos de restauración de los Edificios Inmunológico, San Roque y San Jorge los cuales hacen parte del Complejo Hospitalario San Juan de Dios de Bogotá

DESARROLLO

Director:
ARQ. RAFAEL RINCÓN
M.P. 8019 CND

Coordinación:
ARQ. NATALIE RODRÍGUEZ
M.P. A25152001-52056665

Especialista - Diseñador estructural:
ING. IVÁN MAURICIO GUEVARA
M.P. 25202-65724 CND

Elaboró:
Autor

APROBACIONES

Director interventoría:
MAX OJEDA GÓMEZ
M.P. 25700-00739

Coordinador interventoría:
ANDRÉS BOTERO
M.P. A1012011-1020730624

Especialista interventoría:
ENRIQUE CASTRILLÓN
M.P. 25202-19940

Revisor independiente:
CARMEN ALICIA VILLATE
M.P. 25202-25585

ESPACIO PARA SELLO MINISTERIO DE CULTURA

Supervisión Ministerio:**CARLOS AMEZQUITA**
Apoyo Supervisión Ministerio:**CLAUDIA JIMÉNEZ**

CONTIENE

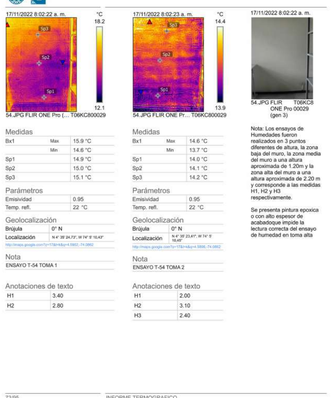
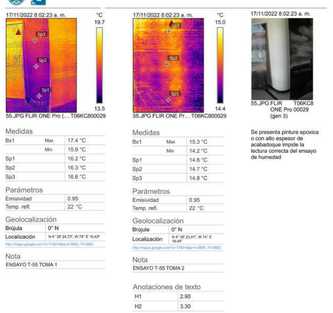
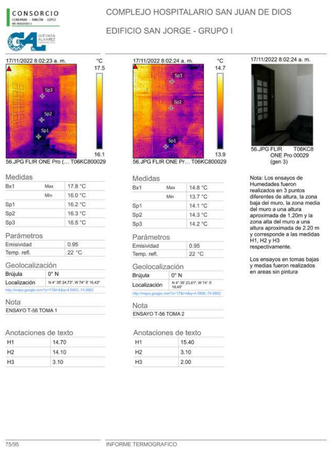
SAN JORGE
TABLA DE TERMOGRAFIAS Y HUMEDADES

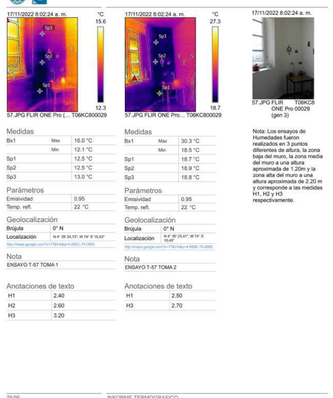
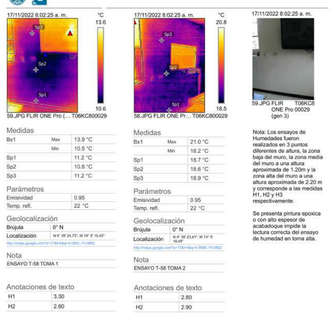
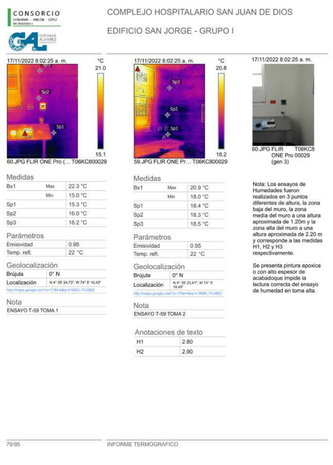
Fecha: **31/01/2024**
Escala:

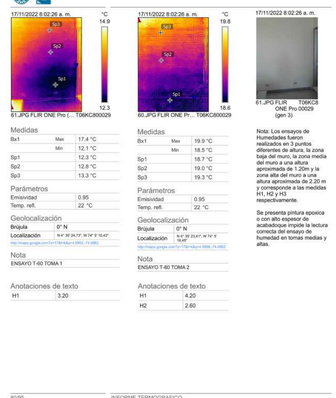
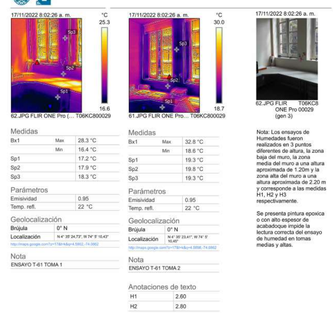
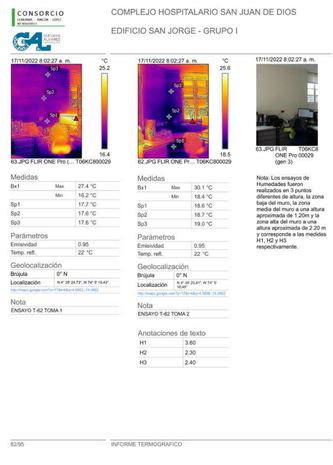
TERMOGRAFÍAS 07

Versión: **V3** No. Plano: **07** de: **09**

Especialidad: **ESTRUCTURA**
Archivo: CHSJD_SJ_EST_02_Termografias

Nivel	Imagen de tipo	Modelo	Comentarios de tipo
Nivel 2		T54	H54
Nivel 2		T55	H55
Nivel 2		T56	H56

Nivel	Imagen de tipo	Modelo	Comentarios de tipo
Nivel 2		T57	H57
Nivel 2		T58	H58
Nivel 2		T59	H59

Nivel	Imagen de tipo	Modelo	Comentarios de tipo
Nivel 2		T60	H60
Nivel 2		T61	H61
Nivel 2		T62	H62

MINISTERIO DE CULTURA

MINISTERIO DE CULTURA
DIRECCIÓN DE PATRIMONIO Y MEMORIA

CONSORCIO CONURMA – RINCÓN - LÓPEZ NIT. 901615033-1

CONSORCIO CONURMA RINCÓN LÓPEZ
NIT: **90161533**
Representante legal: **ING JORGE ALBERTO SALAMANCA**

CONSORCIO RESTAURO SJD Interventoría

CONSORCIO INTERESTAURO
NIT: **901.619.927-9**
Representante legal: **ARQ. MAX OJEDA GÓMEZ**

COMPLEJO HOSPITALARIO SAN JUAN DE DIOS
CARRERA 10 # 1-59 SUR
Contrato Número 3019 de 2022 - Grupo 1
Realizar los estudios técnicos y proyectos de restauración de los Edificios Inmunológico, San Roque y San Jorge los cuales hacen parte del Complejo Hospitalario San Juan de Dios de Bogotá

DESARROLLO

Director:
ARQ. RAFAEL RINCÓN
M.P. 8019 CND

Coordinación:
ARQ. NATALIE RODRÍGUEZ
M.P. A25152001-52056665

Especialista - Diseñador estructural:
ING. IVÁN MAURICIO GUEVARA
M.P. 25202-65724 CND

Elaboró:
Autor

APROBACIONES

Director interventoría:
MAX OJEDA GÓMEZ
M.P. 25700-00739

Coordinación interventoría:
ANDRÉS BOTERO
M.P. A1012011-1020730624

Especialista interventoría:
ENRIQUE CASTRILLÓN
M.P. 25202-19940

Revisor independiente:
CARMEN ALICIA VILLATE
M.P. 25202-25585

ESPACIO PARA SELLO MINISTERIO DE CULTURA

Supervisión Ministerio:**CARLOS AMEZQUITA**
Apoyo Supervisión Ministerio:**CLAUDIA JIMÉNEZ**

CONTIENE

SAN JORGE
TABLA DE TERMOGRAFIAS Y HUMEDADES

Fecha: **31/01/2024**
Escala:

TERMOGRAFÍAS 08

Versión: **V3** No. Plano: **08** de: **09**
Especialidad: **ESTRUCTURA**
Archivo: CHSJD_SJ_EST_02_Termografias

TABLA TERMOGRAFIAS Y HUMEDADES			
Nivel	Imagen de tipo	Modelo	Comentarios de tipo
Nivel 2	CONSORCIO CONURMA – RINCÓN – LÓPEZ COMPLEJO HOSPITALARIO SAN JUAN DE DIOS EDIFICIO SAN JORGE - GRUPO I 17/11/2022 8:02:27 a. m. °C 21.7 / 18.0 — 64.JPG FLIR ONE Pro (... T06KC800029 17/11/2022 8:02:27 a. m. °C 23.7 / 17.8 — 63.JPG FLIR ONE Pr... T06KC800029 17/11/2022 8:02:27 a. m. — 64.JPG FLIR T06KC8 ONE Pro 00029 (gen 3) Medidas: Bx1 Max 23.2 °C / Min 17.7 °C; Sp1 18.4 °C; Sp2 18.9 °C; Sp3 19.4 °C Parámetros: Emisividad 0.95; Temp. refl. 22 °C Geolocalización: Brújula 0° N; Localización N 4° 39' 24.72", W 74° 5' 15.43" Nota: ENSAYO T-63 TOMA 1 Anotaciones de texto: H1 2.10; H2 2.20; H3 2.60 Medidas: Bx1 Max 26.2 °C / Min 17.6 °C; Sp1 18.5 °C; Sp2 18.8 °C; Sp3 18.8 °C Parámetros: Emisividad 0.95; Temp. refl. 22 °C Geolocalización: Brújula 0° N; Localización N 4° 39' 23.41", W 74° 5' 15.43" Nota: ENSAYO T-63 TOMA 2 Anotaciones de texto: H1 2.60; H2 5.30; H3 2.70 Nota: Los ensayos de Humedades fueron realizados en 3 puntos diferentes de altura, la zona baja del muro, la zona media del muro a una altura aproximada de 1.20m y la zona alta del muro a una altura aproximada de 2.20 m y corresponde a las medidas H1, H2 y H3 respectivamente.	T63	H63
Nivel 2	CONSORCIO CONURMA – RINCÓN – LÓPEZ COMPLEJO HOSPITALARIO SAN JUAN DE DIOS EDIFICIO SAN JORGE - GRUPO I 17/11/2022 8:02:29 a. m. °C 15.8 / 8.5 — 65.JPG FLIR ONE Pro (... T06KC800029 17/11/2022 8:02:28 a. m. °C 21.0 / 18.5 — 64.JPG FLIR ONE Pr... T06KC800029 17/11/2022 8:02:28 a. m. — 65.JPG FLIR T06KC8 ONE Pro 00029 (gen 3) Medidas: Bx1 Max 16.9 °C / Min 7.3 °C; Sp1 12.4 °C; Sp2 12.4 °C; Sp3 12.7 °C Parámetros: Emisividad 0.95; Temp. refl. 22 °C Geolocalización: Brújula 0° N; Localización N 4° 39' 24.72", W 74° 5' 15.43" Nota: ENSAYO T-64 TOMA 1 Anotaciones de texto: H2 2.30; H3 2.40 Medidas: Bx1 Max 21.8 °C / Min 18.3 °C; Sp1 19.1 °C; Sp2 19.2 °C; Sp3 19.1 °C Parámetros: Emisividad 0.95; Temp. refl. 22 °C Geolocalización: Brújula 0° N; Localización N 4° 39' 23.41", W 74° 5' 15.43" Nota: ENSAYO T-64 TOMA 2 Anotaciones de texto: H1 1.70 Nota: Los ensayos de Humedades fueron realizados en 3 puntos diferentes de altura, la zona baja del muro, la zona media del muro a una altura aproximada de 1.20m y la zona alta del muro a una altura aproximada de 2.20 m y corresponde a las medidas H1, H2 y H3 respectivamente.	T64	H64
Nivel 2	CONSORCIO CONURMA – RINCÓN – LÓPEZ COMPLEJO HOSPITALARIO SAN JUAN DE DIOS EDIFICIO SAN JORGE - GRUPO I 17/11/2022 8:02:28 a. m. °C 12.8 / 10.3 — 66.JPG FLIR ONE Pro (... T06KC800029 17/11/2022 8:02:28 a. m. °C 21.0 / 18.1 — 65.JPG FLIR ONE Pro... T06KC800029 17/11/2022 8:02:28 a. m. — 66.JPG FLIR T06KC8 ONE Pro 00029 (gen 3) Medidas: Bx1 Max 19.0 °C / Min 10.2 °C; Sp1 10.9 °C; Sp2 10.7 °C; Sp3 11.0 °C Parámetros: Emisividad 0.95; Temp. refl. 22 °C Geolocalización: Brújula 0° N; Localización N 4° 39' 24.72", W 74° 5' 15.43" Nota: ENSAYO T-65 TOMA 1 Anotaciones de texto: H1 2.80; H2 3.00 Medidas: Bx1 Max 26.6 °C / Min 18.0 °C; Sp1 18.8 °C; Sp2 18.6 °C; Sp3 18.4 °C Parámetros: Emisividad 0.95; Temp. refl. 22 °C Geolocalización: Brújula 0° N; Localización N 4° 39' 23.41", W 74° 5' 15.43" Nota: ENSAYO T-65 TOMA 2 Anotaciones de texto: H1 3.00; H2 3.30 Nota: Los ensayos de Humedades fueron realizados en 3 puntos diferentes de altura, la zona baja del muro, la zona media del muro a una altura aproximada de 1.20m y la zona alta del muro a una altura aproximada de 2.20 m y corresponde a las medidas H1, H2 y H3 respectivamente. Se presenta pintura epoxica o con alto espesor de acabadoque impide la lectura correcta del ensayo de humedad en toma alta	T65	H65

TABLA TERMOGRAFIAS Y HUMEDADES			
Nivel	Imagen de tipo	Modelo	Comentarios de tipo
Nivel 2	CONSORCIO CONURMA – RINCÓN – LÓPEZ COMPLEJO HOSPITALARIO SAN JUAN DE DIOS EDIFICIO SAN JORGE - GRUPO I 17/11/2022 8:02:29 a. m. °C 17.0 / 15.3 — 67.JPG FLIR ONE Pro (... T06KC800029 17/11/2022 8:02:29 a. m. °C 18.8 / 17.4 — 66.JPG FLIR ONE Pr... T06KC800029 17/11/2022 8:02:29 a. m. — 67.JPG FLIR T06KC8 ONE Pro 00029 (gen 3) Medidas: Bx1 Max 17.2 °C / Min 15.2 °C; Sp1 15.7 °C; Sp2 16.1 °C; Sp3 16.5 °C Parámetros: Emisividad 0.95; Temp. refl. 22 °C Geolocalización: Brújula 0° N; Localización N 4° 39' 24.72", W 74° 5' 15.43" Nota: ENSAYO T-66 TOMA 1 Anotaciones de texto: H1 2.70 Medidas: Bx1 Max 19.0 °C / Min 17.3 °C; Sp1 17.6 °C; Sp2 17.6 °C; Sp3 18.0 °C Parámetros: Emisividad 0.95; Temp. refl. 22 °C Geolocalización: Brújula 0° N; Localización N 4° 39' 23.41", W 74° 5' 15.43" Nota: ENSAYO T-66 TOMA 2 Anotaciones de texto: H1 3.00; H2 3.20; H3 2.50 Nota: Los ensayos de Humedades fueron realizados en 3 puntos diferentes de altura, la zona baja del muro, la zona media del muro a una altura aproximada de 1.20m y la zona alta del muro a una altura aproximada de 2.20 m y corresponde a las medidas H1, H2 y H3 respectivamente. Se presenta pintura epoxica o con alto espesor de acabadoque impide la lectura correcta del ensayo de humedad en toma medias y altas.	T66	H66
Nivel 2	CONSORCIO CONURMA – RINCÓN – LÓPEZ COMPLEJO HOSPITALARIO SAN JUAN DE DIOS EDIFICIO SAN JORGE - GRUPO I 17/11/2022 8:02:29 a. m. °C 19.3 / 16.1 — 68.JPG FLIR ONE Pro (... T06KC800029 17/11/2022 8:02:29 a. m. °C 20.1 / 16.9 — 67.JPG FLIR ONE Pr... T06KC800029 17/11/2022 8:02:29 a. m. — 68.JPG FLIR T06KC8 ONE Pro 00029 (gen 3) Medidas: Bx1 Max 19.8 °C / Min 15.9 °C; Sp1 16.5 °C; Sp2 16.6 °C; Sp3 17.1 °C Parámetros: Emisividad 0.95; Temp. refl. 22 °C Geolocalización: Brújula 0° N; Localización N 4° 39' 24.72", W 74° 5' 15.43" Nota: ENSAYO T-67 TOMA 1 Anotaciones de texto: H1 9.20; H2 2.00 Medidas: Bx1 Max 21.1 °C / Min 16.7 °C; Sp1 17.2 °C; Sp2 17.1 °C; Sp3 17.9 °C Parámetros: Emisividad 0.95; Temp. refl. 22 °C Geolocalización: Brújula 0° N; Localización N 4° 39' 23.41", W 74° 5' 15.43" Nota: ENSAYO T-67 TOMA 2 Anotaciones de texto: H1 6.90; H2 4.50; H3 2.60 Nota: Los ensayos de Humedades fueron realizados en 3 puntos diferentes de altura, la zona baja del muro, la zona media del muro a una altura aproximada de 1.20m y la zona alta del muro a una altura aproximada de 2.20 m y corresponde a las medidas H1, H2 y H3 respectivamente. Se presenta pintura epoxica o con alto espesor de acabadoque impide la lectura correcta del ensayo de humedad en toma alta	T67	H67
Nivel 2	CONSORCIO CONURMA – RINCÓN – LÓPEZ COMPLEJO HOSPITALARIO SAN JUAN DE DIOS EDIFICIO SAN JORGE - GRUPO I 17/11/2022 8:02:30 a. m. °C 22.6 / 16.4 — 69.JPG FLIR ONE Pro (... T06KC800029 17/11/2022 8:02:30 a. m. °C 21.4 / 18.1 — 68.JPG FLIR ONE Pro... T06KC800029 17/11/2022 8:02:30 a. m. — 69.JPG FLIR T06KC8 ONE Pro 00029 (gen 3) Medidas: Bx1 Max 23.1 °C / Min 16.6 °C; Sp1 17.9 °C; Sp2 17.7 °C; Sp3 17.9 °C Parámetros: Emisividad 0.95; Temp. refl. 22 °C Geolocalización: Brújula 0° N; Localización N 4° 39' 24.72", W 74° 5' 15.43" Nota: ENSAYO T-68 TOMA 1 Anotaciones de texto: H2 2.60; H3 2.90 Medidas: Bx1 Max 23.2 °C / Min 17.9 °C; Sp1 18.9 °C; Sp2 18.4 °C; Sp3 18.4 °C Parámetros: Emisividad 0.95; Temp. refl. 22 °C Geolocalización: Brújula 0° N; Localización N 4° 39' 23.41", W 74° 5' 15.43" Nota: ENSAYO T-68 TOMA 2 Anotaciones de texto: H2 2.60 Sa presenta pintura epoxica o con alto espesor de acabadoque impide la lectura correcta del ensayo de humedad. * En toma 2 Se realiza ensayo en zona media del muro	T68	H68

TABLA TERMOGRAFIAS Y HUMEDADES			
Nivel	Imagen de tipo	Modelo	Comentarios de tipo
Nivel 2	CONSORCIO CONURMA – RINCÓN – LÓPEZ COMPLEJO HOSPITALARIO SAN JUAN DE DIOS EDIFICIO SAN JORGE - GRUPO I 17/11/2022 8:02:30 a. m. °C 28.5 / 16.6 — 70.JPG FLIR ONE Pro (... T06KC800029 17/11/2022 8:02:30 a. m. °C 20.2 / 17.2 — 69.JPG FLIR ONE Pr... T06KC800029 17/11/2022 8:02:30 a. m. — 70.JPG FLIR T06KC8 ONE Pro 00029 (gen 3) Medidas: Bx1 Max 44.4 °C / Min 16.4 °C; Sp1 16.8 °C; Sp2 17.6 °C; Sp3 17.4 °C Parámetros: Emisividad 0.95; Temp. refl. 22 °C Geolocalización: Brújula 0° N; Localización N 4° 39' 24.72", W 74° 5' 15.43" Nota: ENSAYO T-69 TOMA 1 Medidas: Bx1 Max 20.5 °C / Min 16.9 °C; Sp1 17.7 °C; Sp2 17.8 °C; Sp3 17.9 °C Parámetros: Emisividad 0.95; Temp. refl. 22 °C Geolocalización: Brújula 0° N; Localización N 4° 39' 23.41", W 74° 5' 15.43" Nota: ENSAYO T-69 TOMA 2 Anotaciones de texto: H1 3.10; H2 2.50; H3 2.30 Nota: Los ensayos de Humedades fueron realizados en 3 puntos diferentes de altura, la zona baja del muro, la zona media del muro a una altura aproximada de 1.20m y la zona alta del muro a una altura aproximada de 2.20 m y corresponde a las medidas H1, H2 y H3 respectivamente. Se presenta pintura epoxica o con alto espesor de acabadoque impide la lectura correcta del ensayo de humedad en toma 1	T69	H69
Nivel 2	CONSORCIO CONURMA – RINCÓN – LÓPEZ COMPLEJO HOSPITALARIO SAN JUAN DE DIOS EDIFICIO SAN JORGE - GRUPO I 17/11/2022 8:02:31 a. m. °C 17.5 / 16.4 — 71.JPG FLIR ONE Pro (... T06KC800029 17/11/2022 8:02:31 a. m. °C 16.6 / 15.7 — 70.JPG FLIR ONE Pr... T06KC800029 17/11/2022 8:02:31 a. m. — 71.JPG FLIR T06KC8 ONE Pro 00029 (gen 3) Medidas: Bx1 Max 17.7 °C / Min 16.2 °C; Sp1 16.6 °C; Sp2 17.0 °C; Sp3 17.1 °C Parámetros: Emisividad 0.95; Temp. refl. 22 °C Geolocalización: Brújula 0° N; Localización N 4° 39' 24.72", W 74° 5' 15.43" Nota: ENSAYO T-70 TOMA 1 Anotaciones de texto: H1 5.60; H2 2.80 Medidas: Bx1 Max 16.7 °C / Min 15.5 °C; Sp1 16.0 °C; Sp2 16.2 °C; Sp3 16.3 °C Parámetros: Emisividad 0.95; Temp. refl. 22 °C Geolocalización: Brújula 0° N; Localización N 4° 39' 23.41", W 74° 5' 15.43" Nota: ENSAYO T-70 TOMA 2 Anotaciones de texto: H1 3.30; H2 2.60; H3 1.70 Nota: Los ensayos de Humedades fueron realizados en 3 puntos diferentes de altura, la zona baja del muro, la zona media del muro a una altura aproximada de 1.20m y la zona alta del muro a una altura aproximada de 2.20 m y corresponde a las medidas H1, H2 y H3 respectivamente. Se presenta pintura epoxica o con alto espesor de acabadoque impide la lectura correcta del ensayo de humedad en toma alta	T70	H70
Nivel 2	CONSORCIO CONURMA – RINCÓN – LÓPEZ COMPLEJO HOSPITALARIO SAN JUAN DE DIOS EDIFICIO SAN JORGE - GRUPO I 17/11/2022 8:02:31 a. m. °C 17.5 / 16.3 — 72.JPG FLIR ONE Pro (... T06KC800029 17/11/2022 8:02:31 a. m. °C 16.9 / 15.8 — 71.JPG FLIR ONE Pr... T06KC800029 17/11/2022 8:02:31 a. m. — 72.JPG FLIR T06KC8 ONE Pro 00029 (gen 3) Medidas: Bx1 Max 17.7 °C / Min 16.1 °C; Sp1 16.6 °C; Sp2 16.9 °C; Sp3 17.1 °C Parámetros: Emisividad 0.95; Temp. refl. 22 °C Geolocalización: Brújula 0° N; Localización N 4° 39' 24.72", W 74° 5' 15.43" Nota: ENSAYO T-71 TOMA 1 Anotaciones de texto: H1 2.90; H2 2.70 Medidas: Bx1 Max 17.3 °C / Min 15.6 °C; Sp1 16.1 °C; Sp2 16.3 °C; Sp3 16.4 °C Parámetros: Emisividad 0.95; Temp. refl. 22 °C Geolocalización: Brújula 0° N; Localización N 4° 39' 23.41", W 74° 5' 15.43" Nota: ENSAYO T-71 TOMA 2 Anotaciones de texto: H1 4.80; H2 2.80; H3 1.90 Nota: Los ensayos de Humedades fueron realizados en 3 puntos diferentes de altura, la zona baja del muro, la zona media del muro a una altura aproximada de 1.20m y la zona alta del muro a una altura aproximada de 2.20 m y corresponde a las medidas H1, H2 y H3 respectivamente. Se presenta pintura epoxica o con alto espesor de acabadoque impide la lectura correcta del ensayo de humedad en toma alta	T71	H71

MINISTERIO DE CULTURA

MINISTERIO DE CULTURA
DIRECCIÓN DE PATRIMONIO Y MEMORIA

CONSORCIO CONURMA – RINCÓN – LÓPEZ NIT. 901615033-1

CONSORCIO CONURMA RINCÓN LÓPEZ
NIT: **90161533**
Representante legal: **ING JORGE ALBERTO SALAMANCA**

CONSORCIO RESTAURO SJD Interventoría

CONSORCIO INTERESTAURO
NIT: **901.619.927-9**
Representante legal: **ARQ. MAX OJEDA GÓMEZ**

COMPLEJO HOSPITALARIO SAN JUAN DE DIOS
CARRERA 10 # 1-59 SUR
Contrato Número 3019 de 2022 - Grupo 1
Realizar los estudios técnicos y proyectos de restauración de los Edificios Inmunológico, San Roque y San Jorge los cuales hacen parte del Complejo Hospitalario San Juan de Dios de Bogotá

DESARROLLO

Director:
ARQ. RAFAEL RINCÓN
M.P. 8019 CND

Coordinación:
ARQ. NATALIE RODRÍGUEZ
M.P. A25152001-52056665

Especialista - Diseñador estructural:
ING. IVÁN MAURICIO GUEVARA
M.P. 25202-65724 CND

Elaboró:
Autor

APROBACIONES

Director interventoría:
MAX OJEDA GÓMEZ
M.P. 25700-00739

Coordinador interventoría:
ANDRÉS BOTERO
M.P. A1012011-1020730624

Especialista interventoría:
ENRIQUE CASTRILLÓN
M.P. 25202-19940

Revisor independiente:
CARMEN ALICIA VILLATE
M.P. 25202-25585

ESPACIO PARA SELLO MINISTERIO DE CULTURA

Supervisión Ministerio:**CARLOS AMEZQUITA**
Apoyo Supervisión Ministerio**CLAUDIA JIMÉNEZ**

CONTIENE

SAN JORGE
TABLA DE TERMOGRAFIAS Y HUMEDADES

Fecha: **31/01/2024**
Escala:

TERMOGRAFÍAS 09
Versión: **V3** No. Plano: **09** de: **09**

Especialidad: **ESTRUCTURA**
Archivo: CHSJD_SJ_EST_02_Termografias