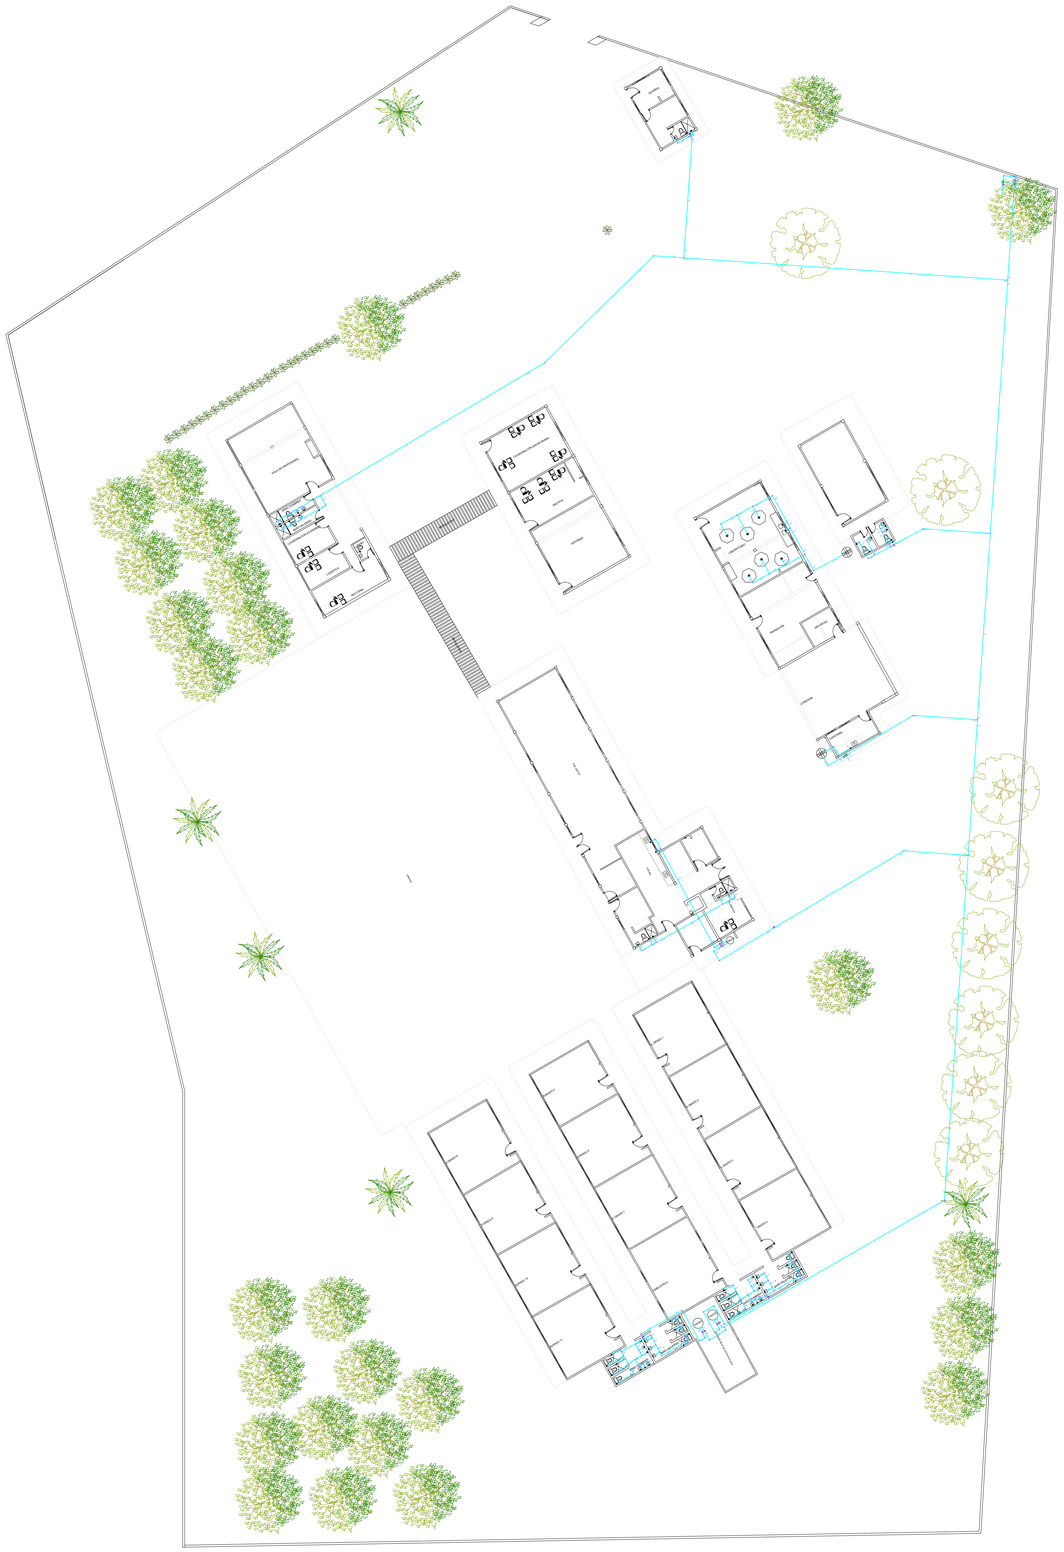


PROYECTO:

SERVICIO DE LEVANTAMIENTO DE PLANOS HIDROSANITARIOS Y ELÉCTRICOS EN LAS INSTALACIONES DEL COLEGIO NUESTRA SEÑORA DE FÁTIMA MONTERÍA DE LA DIRECCIÓN DE BIENESTAR SOCIAL POLICÍA NACIONAL.

CONTRATO N° 92-7-10021-24 DE 2024

CLIENTE:

Dios y Patria

LOCALIZACIÓN



PROVEEDOR:

DINA ENERGY S.A.S.

REPRESENTANTE LEGAL:
WALTER GONZÁLEZ MALDONADO

FIRMA

ING. WALTER GONZÁLEZ MALDONADO
MAT. 091180-0695988 CNDB

DIBUJO

FIRMA

ING. WALTER GONZÁLEZ MALDONADO
MAT. 091180-0695988 CNDB

NUSEFA MONTERÍA

SUPERVISOR DEL CONTRATO
FIRMA

WILMAR ALBERTO YEPES LANCE
INTENDENTE NUSEFA

CONVENCIONES:

- RED DE AGUA FRÍA
- CAMBIO DE NIVEL
- REGISTRO DE AGUA
- TE AGUA FRÍA
- CODO AGUA FRÍA
- SALIDA DE AGUA FRÍA
- CONTADOR DE AGUA FRÍA
- SEMICODO AGUA FRÍA
- Ø1/2" DIÁMETRO DE TUBERÍA
- CAJA DE INSPECCIÓN EN PISO
- DIRECCIÓN DE DESAGÜE
- RED DE AGUAS SANITARIAS
- YE DE AGUAS SANITARIAS
- SALIDA DE AGUAS SANITARIAS
- CODO 45 SANITARIO

OBSERVACIONES

CONTENIDO DEL PLANO:

SISTEMA HIDRÁULICO

ESCALA
1:1

NOTA:
Todas las Medidas fueron Rectificadas en sitio.

FECHA ELABORACIÓN:
12/08/2024

FECHA APROBACIÓN:
20/11/2024

VERSION PLANO:
DWG

H

PLANO No:
3-4

NOTAS HIDRÓSANITARIAS

1. TODAS LAS MEDIDAS DE LA TUBERÍA NO SON EXACTAS EN SU UBICACIÓN, POR LO QUE SE RECOMIENDA ACTUALIZAR CADA VEZ QUE SE REALICE REMODELACIÓN. LAS UNICAS MEDIDAS EXACTAS CORRESPONDEN A LA UBICACIÓN DE LAS TUBERÍAS, VALVULAS , ACCESORIOS Y CONEXIONES VISIBLES EN PLANTA.
2. SE UBICAN LOS PUNTOS DE LAVAMANOS, DUCHAS, SANITARIOS, LAVAMANOS, LAVAPLATOS, ENTRE OTROS EN PLANTA.
3. SE COMPARAN LOS PLANOS ANTIGUOS CON LA PLANTA EXISTENTE Y SE ACTUALIZAN DE ACUERDO A SU RECORRIDO DE DISEÑO.
4. SE IDENTIFICA EL RECORRIDO DE LAS TUBERIAS EXISTENTES DE ACUERDO A PLANTA CONSTRUIDA Y PLANOS ORIGINALES DE DISEÑO.
5. SE IDENTIFICA EL ORIGEN DEL SUMINISTRO DE AGUA POTABLE Y SU DISTRIBUCIÓN A LO LARGO DE LOS EDIFICIOS EN PLANTA
6. SE UTILIZA APLICACIÓN SATÉLITAL PARA MAPEO, SE ACTUALIZA LA INFORMACIÓN DE ACUERDO A LAS PERFORACIONES DE LAS CAJAS EXISTENTES DESDE DISEÑO DE CONSTRUCCIÓN Y SE DIBUJAN EN PLANTA LAS QUE AUN NO HAN SIDO DESTAPADAS.
7. SE REGISTRA LA DISPOSICIÓN DE LAS TUBERÍAS EN CADA PLANTA DE EDIFICIO.
8. SE REALIZA EL LEVANTAMIENTO Y ACTUALIZACIÓN DE PLANTAS NO DOCUMENTADAS DE ACUERDO A ADICIÓN.
9. SE VERIFICA LA EXISTENCIA DE BOMBAS, TANQUES DE ALMACENAMIENTO, SISTEMAS DE FILTRACION O TANQUES DE TRATAMIENTOS DE AGUA,Y SE REGISTRA EN PLANOS.
10. SE VERIFICA QUE NO SE CUENTA CON DATOS DE PRESIONES NI CAUDALES EN LAS INSTALACIONES.
11. SE ASEGURA QUE EL LEVANTAMIENTO ESTA ALINEADO CON LA NORMATIVIDAD HIDRAULICA NACIONAL NSR-10 Y DEMÁS REGULACIONES APLICABLES.
12. SE RECOMIENDA LA RENOVACIÓN DE TUBERÍAS VIEJAS, LA INSTALACIÓN DE VÁLVULAS DE CORTE EN PUNTOS ESTRATÉGICOS.