
RRIO BRISA

MANUEL ORTÌZ

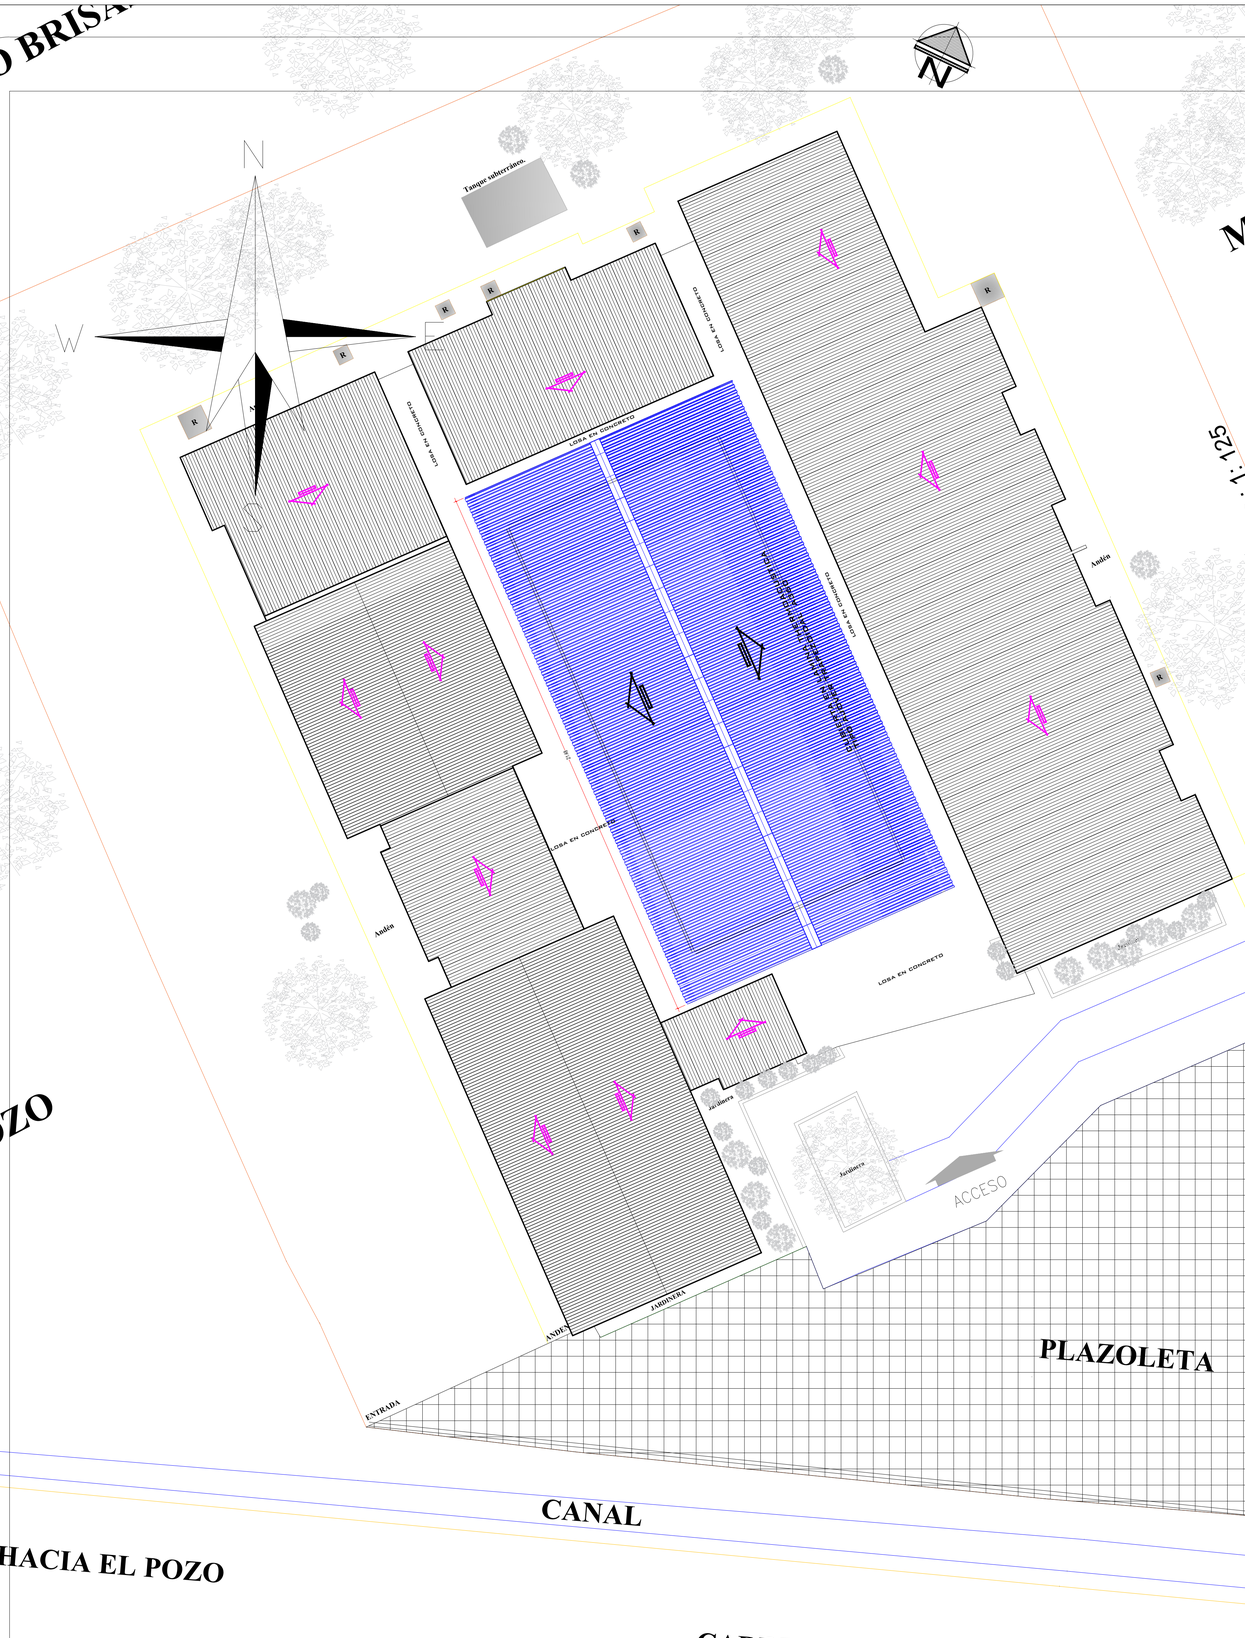

Esc.: 1: 125

CONVECIONES

	ÁRBOL
	LOTE.
	ANDÉN.
	VÍA VEHICULAR.
	CANAL.
	ALBERCA.

PLAZOLETA

ACCESO

CANAL

CANAL

CARRETERA NEGRA

L POZO

VÍA HACIA EL POZO

VÍA HACIA

DIGNIDAD Y TRABAJO

MUNICIPIO DE HATONUEVO

REPRESENTANTE:

HASSAN DAVID PALMEZANO ROMERO
ALCALDE MUNICIPAL

HATONUEVO CAMBIA

PROYECTO:

MANTENIMIENTO PREVENTIVO Y CORRECTIVO PARA EL EDIFICIO DE LA ALCALDÍA MUNICIPAL DE HATONUEVO , DEPARTAMENTO DE LA GUAJIRA

APROBÓ:

RAFAEL ANGEL OJEDA BRITO
SECRETARIO DE PLANEACIÓN

REVISO:

CESAR AUGUSTO ORTIZ FONSECA
M.P.A: A35232017
ARQUITECTO

LEVANTO, DIBUJO, CALCULO:

CARLOS PÉREZ RIVAS
LICENCIA No.01-19013 CPNT

CONTENIDO:

LEVANTAMIENTO TOPOGRÁFICO-PERFIL LONGITUDINAL.

ALCALDÍA DE - HATONUEVO

FECHA:
SEPTIEMBRE 2024

ESCALA:
1:1

PLANO:	DE:
1	1