

CONVENCIONES


- FRESADO
- SELLO DE FISURAS
- RECUPERACIÓN VÍA
- CURVAS DE NIVEL
- BACHES
- DELTA

PUNTO	ABSCISA	NORTE	ESTE
INICIO	K0+000	1978207.187 m	4917214.667 m
FIN	K10+720	1977438.016 m	4906879.441 m
SISTEMA DE COORDENDAS	MAGNA-SIRGAS / Colombia Bogota CTM12		

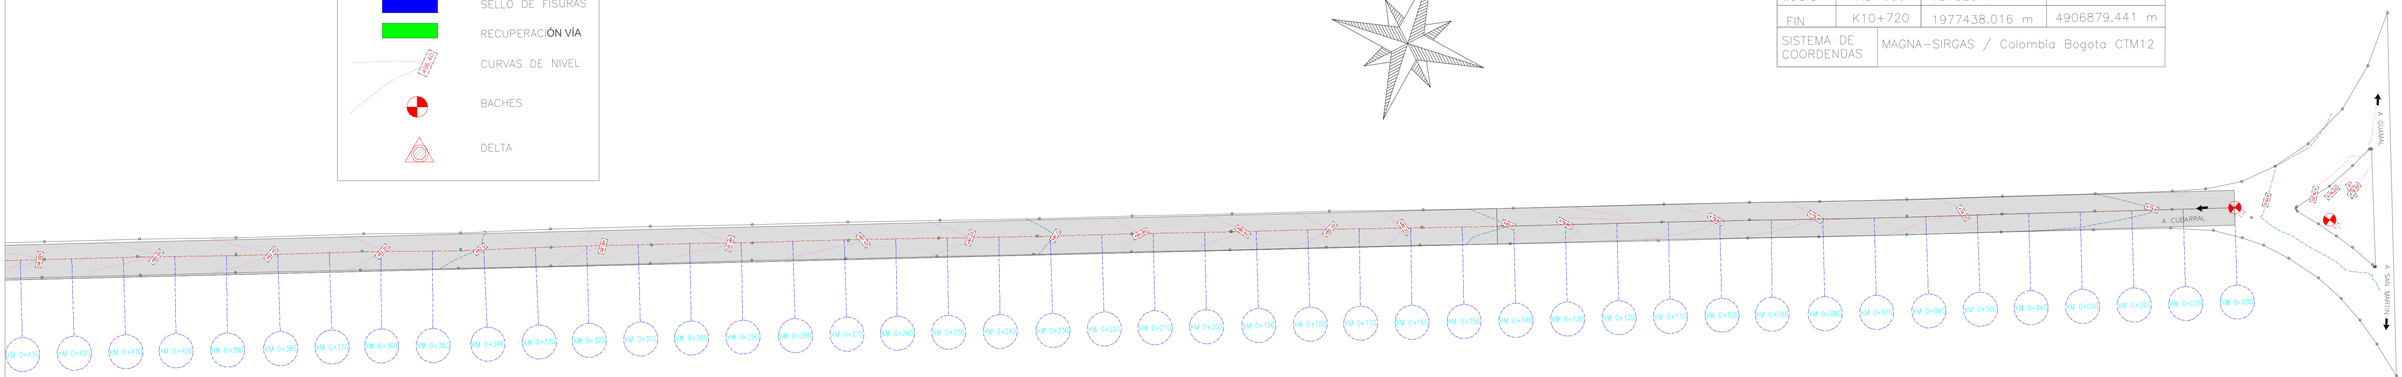

DESCIPCION REPARACION VIA	ABCISA	CALZADA	LONGITUD	ANCHO	TOTAL, AREA
FRESADO	K0+000 – K0+850	T	850	6,8	5780
FRESADO	K0+850 – K0+932	E	82	3,8	311,6

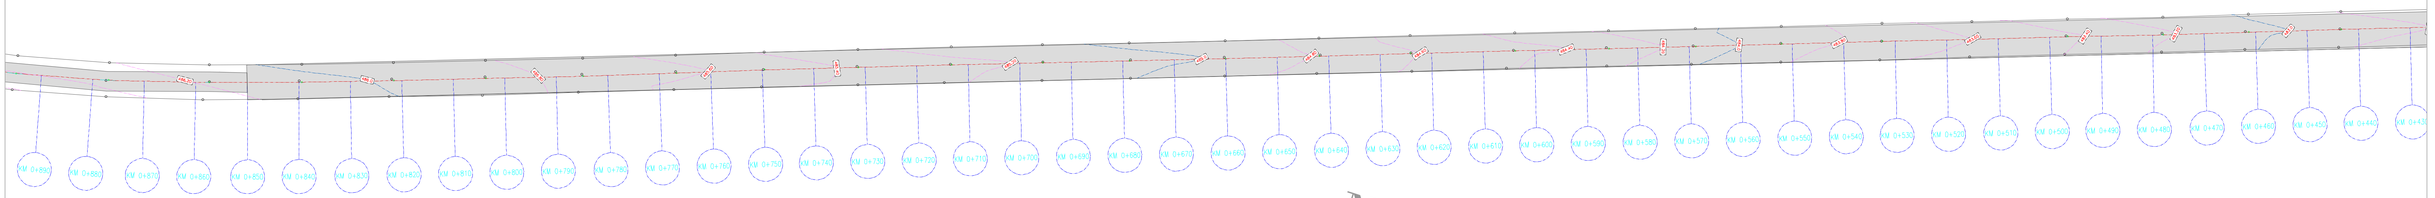

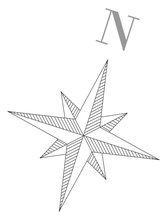

AGENCIA PARA LA INFRAESTRUCTURA DEL META


ROTULO PARA PLANOS
110-GPY-FR-053-V02
29/08/2024

DISEÑO: ING. ESP. MAGDA LUCIA RODRIGUEZ MORALES, MP. Nº 25202-227645 CND	**APROBÓ:** ING. FERNANDO FAJARDO ALVAREZ, MP. Nº 25202-357199 CND	**MODIFICACIONES:**	**FECHA:**	**PROYECTO:** MEJORAMIENTO DE LA VÍA SECUNDARIA QUE CONDUCE DE LA VÍA NACIONAL AL CASCO URBANO DEL MUNICIPIO DE CUBARRAL, META. CON BPIN No. 2024005500266	**CONTIENE:** ÁREAS DE DETERIORO DE PAVIMENTO FLEXIBLE / **FECHA:** OCTUBRE/2024 / **VERSIÒN:**
DIBUJO: ING. ESP. ANDRES FELIPE LIZARAZO QUINTERO, MP. Nº 091037-0539299 CND	**REVISÓ:** ING. ESP. NICOLAS ALBERTO DAZA CALDERON, MP. Nº 25202-356838 CND				**UBICACIÒN:** MUNICIPIO DE CUBARRAL DEL DEPARTAMENTO DEL META / **PLANO Nº.** 1/12 / **ESCALA:** 1/500 / **ARCHIVO:**


CONVENCIONES

- FRESADO
- SELLO DE FISURAS
- RECUPERACIÓN VÍA
- CURVAS DE NIVEL
- BACHES
- DELTA

PUNTO	ABSCISA	NORTE	ESTE
INICIO	K0+000	1978207.187 m	4917214.667 m
FIN	K10+720	1977438.016 m	4906879.441 m
SISTEMA DE COORDENDAS	MAGNA–SIRGAS / Colombia Bogota CTM12		

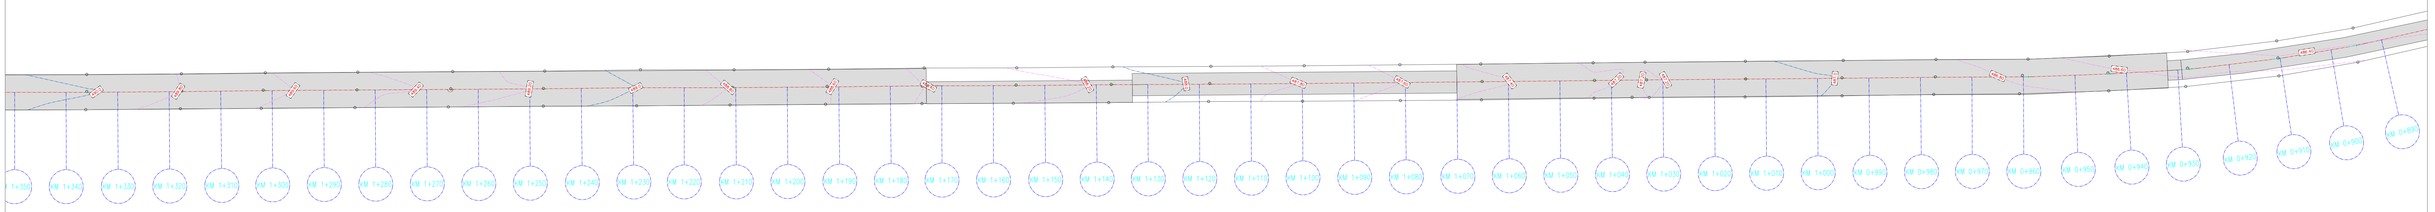

DESCIPCION REPARACION VIA	ABCISA	CALZADA	LONGITUD	ANCHO	TOTAL, AREA
FRESADO	K0+850 – K0+932	E	82	3,8	311,6
FRESADO	K0+932 – K1+070	T	138	6,8	938,4
FRESADO	K1+070 – K1+133	E	63	4,3	270,9
FRESADO	K1+133 – K1+173	E-I	40	4,3	172
FRESADO	K1+173 – K1+543	T	370	6,8	2516
FRESADO	K1+543– K1+775	D	232	3,9	904,8
FRESADO	K1+775 – K1+847	I-E	72	4,2	302,4

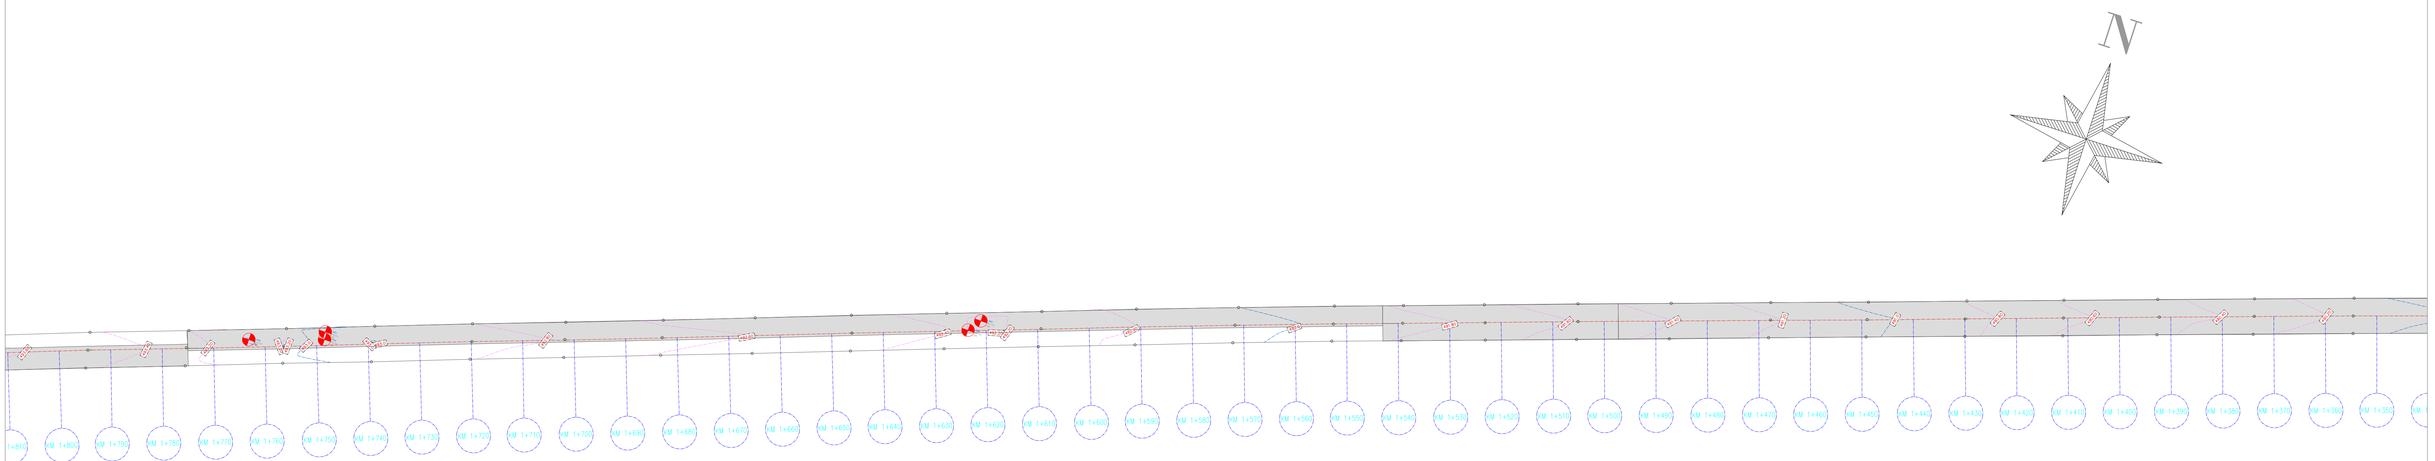

AGENCIA PARA LA INFRAESTRUCTURA DEL META

ROTULO PARA PLANOS
110-GPY-FR-053-V02
29/08/2024

DISEÑO: ING. ESP. MAGDA LUCIA RODRIGUEZ MORALES, MP. Nº 25202-227645 CND

APROBÒ: ING. FERNANDO FAJARDO ALVAREZ, MP. Nº 25202-357199 CND

DIBUJO: ING. ESP. ANDRES FELIPE LIZARAZO QUINTERO, MP. Nº 091037-0539299 CND

REVISÒ: ING. ESP. NICOLAS ALBERTO DAZA CALDERON, MP. Nº 25202-356838 CND

MODIFICACIONES:

FECHA:

PROYECTO: MEJORAMIENTO DE LA VÍA SECUNDARIA QUE CONDUCE DE LA VÍA NACIONAL AL CASCO URBANO DEL MUNICIPIO DE CUBARRAL, META. CON BPIN No. 2024005500266

CONTIENE: ÁREAS DE DETERIORO DE PAVIMENTO FLEXIBLE

FECHA: OCTUBRE/2024

VERSIÒN:

UBICACIÒN: MUNICIPIO DE CUBARRAL DEL DEPARTAMENTO DEL META

PLANO Nº. 2/12

ESCALA: 1/500


ARCHIVO:

CONVENCIONES

- FRESADO
- SELLO DE FISURAS
- RECUPERACIÓN VÍA
- CURVAS DE NIVEL
- BACHES
- DELTA


N

PUNTO	ABSCISA	NORTE	ESTE
INICIO	K0+000	1978207.187 m	4917214.667 m
FIN	K10+720	1977438.016 m	4906879.441 m
SISTEMA DE COORDENDAS	MAGNA–SIRGAS / Colombia Bogota CTM12		

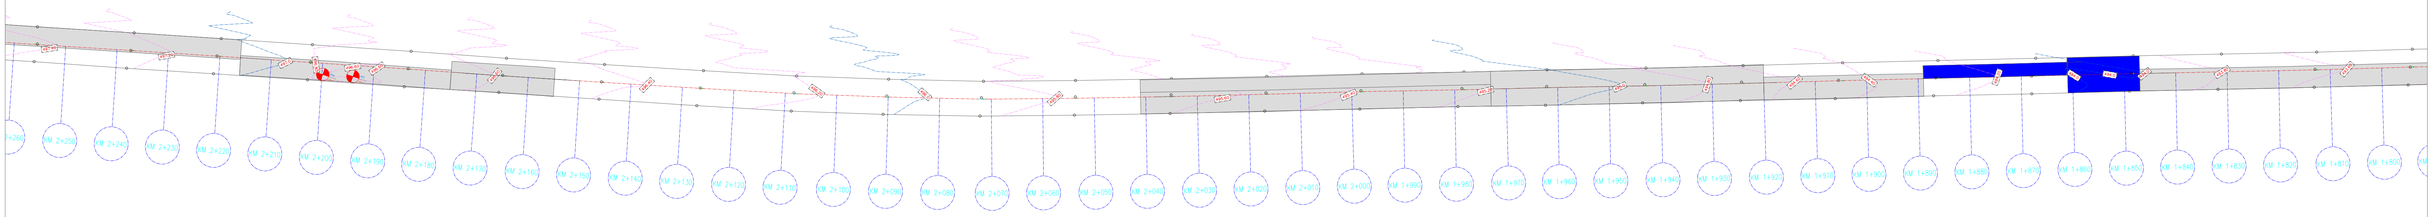

DESCIPCION REPARACION VIA	ABCISA	CALZADA	LONGITUD	ANCHO	TOTAL, AREA
FRESADO	K1+775 – K1+847	I-E	72	4,2	302,4
SELLO DE FISURAS	K1+847 – K1+861	T	14	6,8	95,2
SELLO DE FISURAS	K1+861 – K1+889	E-D	28	2,5	70
FRESADO	K1+889 – K1+920	I-E	31	4,4	136,4
FRESADO	K1+920 – K1+973	T	53	6,8	360,4
FRESADO	K1+973 – K2+041	T	68	6,8	462,4
FRESADO	K2+155 – K2+175	T	20	6.8	136
FRESADO	K2+175 – K2+216	I	41	3,8	155,8
FRESADO	K2+216 – K2+285	D	69	3,8	262,2
SELLO DE FISURAS	K2+285 – K2+352	T	67	6,8	455,6
FRESADO	K2+352 - K2+615	T	263	6,8	1788,4
SELLO DE FISURAS	K2+711 – K2+732	T	21	6,8	142,8

N

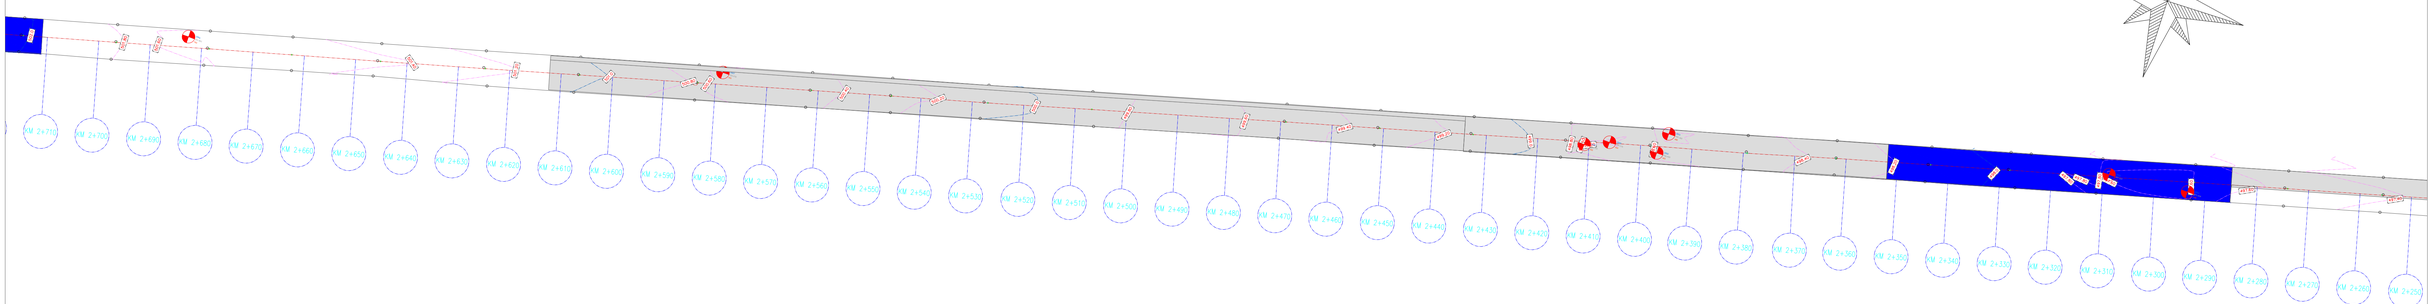

AGENCIA PARA LA INFRAESTRUCTURA DEL META


ROTULO PARA PLANOS
110-GPY-FR-053-V02
29/08/2024

DISEÑO: ING. ESP. MAGDA LUCIA RODRIGUEZ MORALES, MP. Nº 25202-227645 CND	**APROBÒ:** ING. FERNANDO FAJARDO ALVAREZ, MP. Nº 25202-357199 CND	**MODIFICACIONES:**	**FECHA:**	**PROYECTO:** MEJORAMIENTO DE LA VÍA SECUNDARIA QUE CONDUCE DE LA VÍA NACIONAL AL CASCO URBANO DEL MUNICIPIO DE CUBARRAL, META. CON BPIN No. 2024005500266	**CONTIENE:** ÁREAS DE DETERIORO DE PAVIMENTO FLEXIBLE / **FECHA:** OCTUBRE/2024 / **VERSIÒN:**
DIBUJO: ING. ESP. ANDRES FELIPE LIZARAZO QUINTERO, MP. Nº 091037-0539299 CND	**REVISÒ:** ING. ESP. NICOLAS ALBERTO DAZA CALDERON, MP. Nº 25202-356838 CND				**UBICACIÒN:** MUNICIPIO DE CUBARRAL DEL DEPARTAMENTO DEL META / **PLANO Nº.** 3/12 / **ESCALA:** 1/500 / **ARCHIVO:**


CONVENCIONES

- FRESADO
- SELLO DE FISURAS
- RECUPERACIÓN VÍA
- CURVAS DE NIVEL
- BACHES
- DELTA

PUNTO	ABSCISA	NORTE	ESTE
INICIO	K0+000	1978207.187 m	4917214.667 m
FIN	K10+720	1977438.016 m	4906879.441 m
SISTEMA DE COORDENDAS	MAGNA–SIRGAS / Colombia Bogota CTM12		

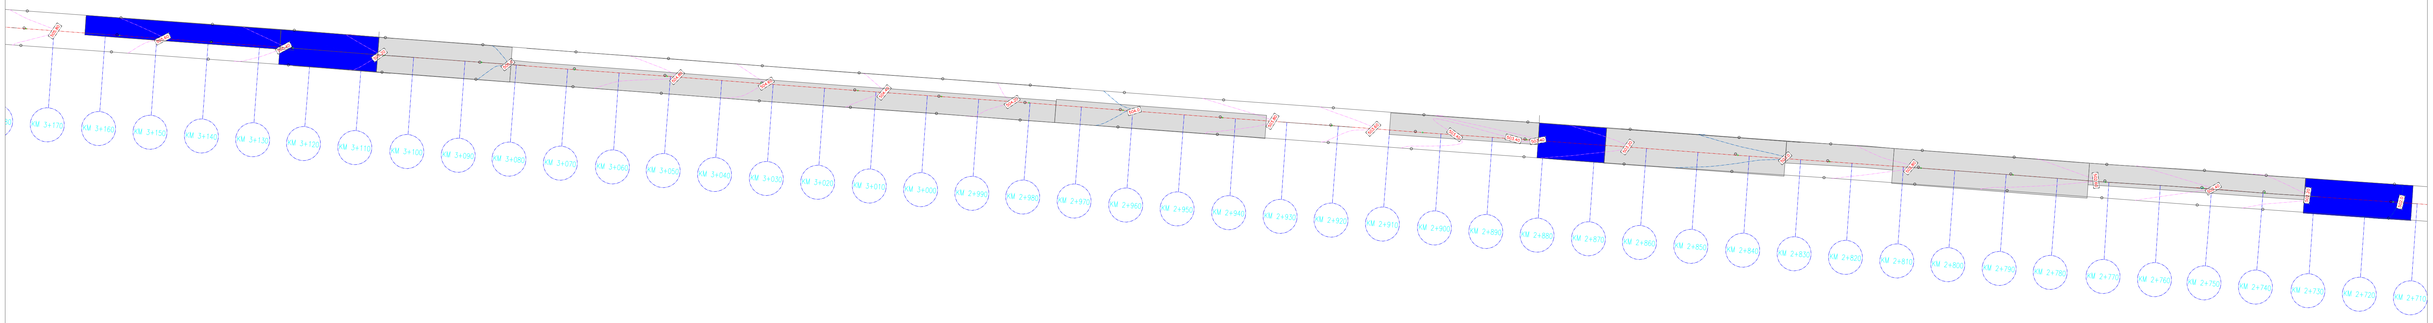

DESCIPCION REPARACION VIA	ABCISA	CALZADA	LONGITUD	ANCHO	TOTAL, AREA
SELLO DE FISURAS	K2+711 – K2+732	T	21	6,8	142,8
FRESADO	K2+732 – K2+774	D-E	42	4,2	176,4
FRESADO	K2+774 – K2+812	T	38	6,8	258,4
FRESADO	K2+812 – K2+833	D-E	21	4,2	88,2
FRESADO	K2+833 – K2+868	T	35	6,8	238
SELLO DE FISURAS	K2+868 – K2+881	T	13	6,8	88,4
FRESADO	K2+881 – K2+910	D-E	29	4,2	121,8
FRESADO	K2+934– K2+975	I-E	41	4,5	184,5
FRESADO	K2+975 – K3+081	I	106	4,2	445,2
FRESADO	K3+081 – K3+107	T	26	6,8	176,8
SELLO DE FISURAS	K3+107 – K3+126	T	19	6,8	129,2
SELLO DE FISURAS	K3+126 – K3+164	D	38	3,8	144,4
FRESADO	K3+181 – K3+208	I	27	3,8	102,6
FRESADO	K3+208 – K3+232	I	24	3,8	91,2
FRESADO	K3+232 – K3+332	D	100	3,6	360
FRESADO	K3+353 – K3+355	I	2	3,4	6,8
FRESADO	K3+355 – K3+359	D	4	3,4	13,6
SELLO DE FISURAS	K3+476 – K3+521	E	45	1	45
FRESADO	K3+521 – K3+532	I	11	4,2	46,2
FRESADO	K3+532 – K3+672	E	140	2,5	350

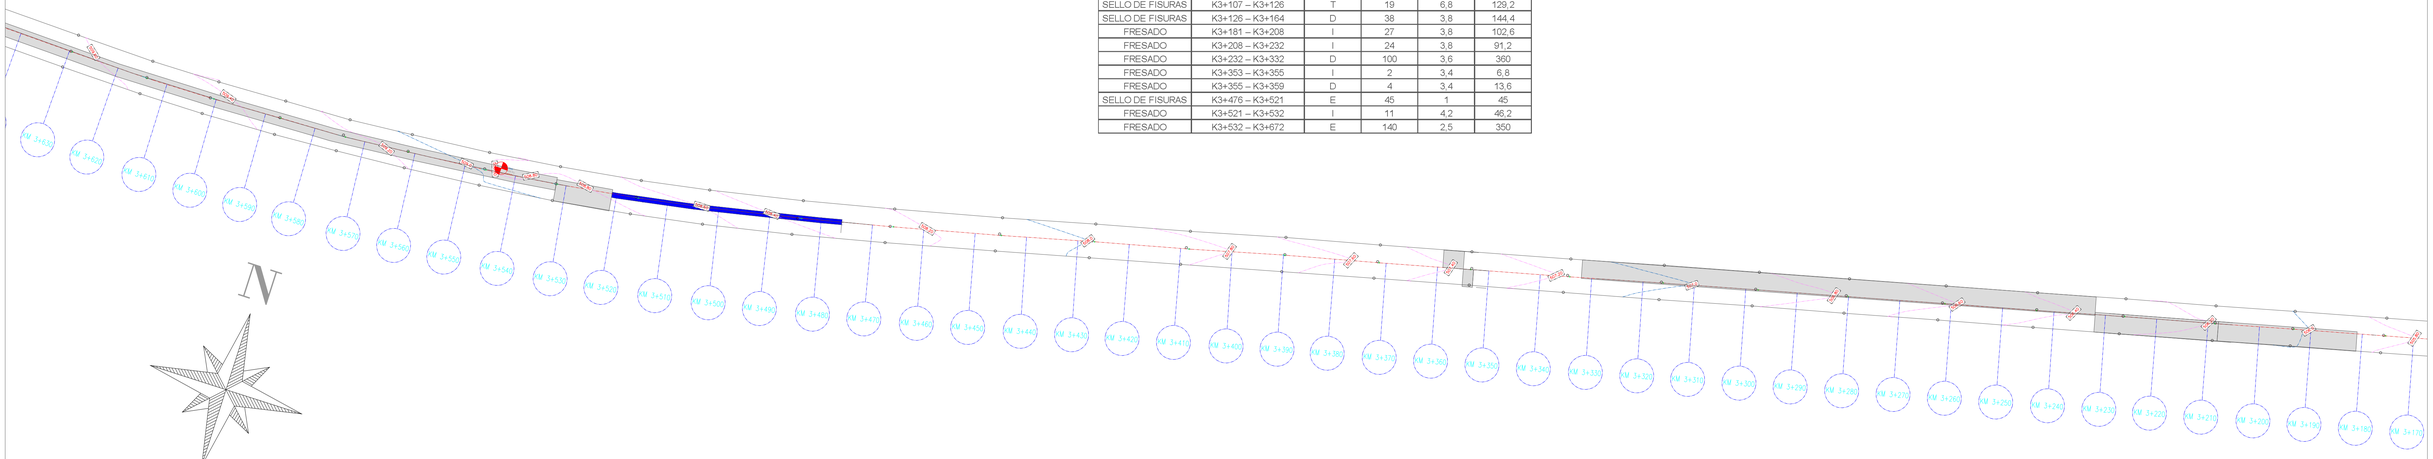

AGENCIA PARA LA INFRAESTRUCTURA DEL META


ROTULO PARA PLANOS
110-GPY-FR-053-V02
29/08/2024

DISEÑO: ING. ESP. MAGDA LUCIA RODRIGUEZ MORALES MP. Nº 25202-227645 CND	**APROBÒ:** ING. FERNANDO FAJARDO ALVAREZ MP. Nº 25202-357199 CND	**MODIFICACIONES:**	**FECHA:**	**PROYECTO:** MEJORAMIENTO DE LA VÍA SECUNDARIA QUE CONDUCE DE LA VÍA NACIONAL AL CASCO URBANO DEL MUNICIPIO DE CUBARRAL, META. CON BPIN No. 2024005500266	**CONTIENE:** ÁREAS DE DETERIORO DE PAVIMENTO FLEXIBLE / **FECHA:** OCTUBRE/2024 / **VERSIÒN:**
DIBUJO: ING. ESP. ANDRES FELIPE LIZARAZO QUINTERO MP. Nº 091037-0539299 CND	**REVISÒ:** ING. ESP. NICOLAS ALBERTO DAZA CALDERON MP. Nº 25202-356838 CND				**UBICACIÒN:** MUNICIPIO DE CUBARRAL DEL DEPARTAMENTO DEL META / **PLANO Nº.** 4/12 / **ESCALA:** 1/500 / **ARCHIVO:**


CONVENCIONES

- FRESADO
- SELLO DE FISURAS
- RECUPERACIÓN VÍA
- CURVAS DE NIVEL (CNE-01)
- BACHES
- DELTA

PUNTO	ABSCISA	NORTE	ESTE
INICIO	K0+000	1978207.187 m	4917214.667 m
FIN	K10+720	1977438.016 m	4906879.441 m
SISTEMA DE COORDENDAS	MAGNA–SIRGAS / Colombia Bogota CTM12		

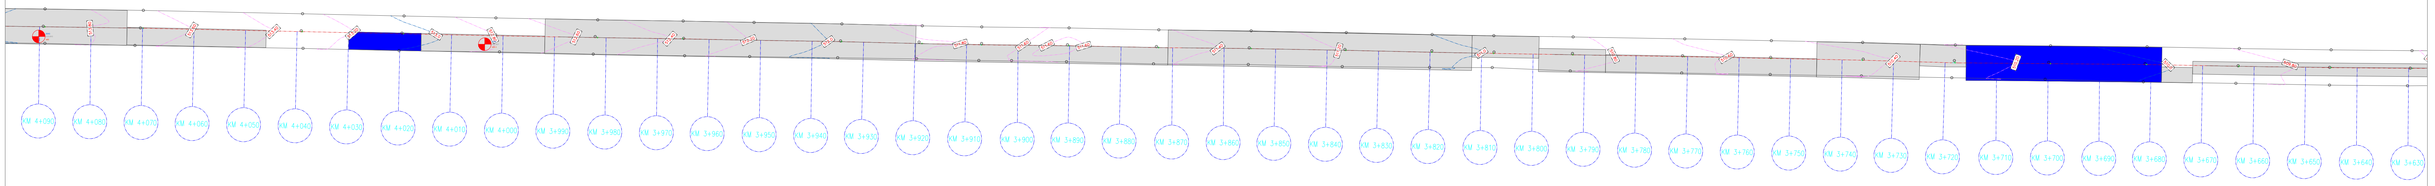

DESCIPCION REPARACION VIA	ABCISA	CALZADA	LONGITUD	ANCHO	TOTAL, AREA
FRESADO	K3+532 – K3+672	E	140	2,5	350
FRESADO	K3+672 – K3+678	I	6	3	18
SELLO DE FISURAS	K3+678 – K3+716	T	38	6,8	258,4
FRESADO	K3+716 – K3+725	D-E	9	4,2	37,8
FRESADO	K3+725 – K3+745	T	20	6,8	136
FRESADO	K3+745 – K3+786	I	41	3,5	143,5
FRESADO	K3+786 – K3+799	I-E	13	4,5	58,5
FRESADO	K3+799 – K3+812	D-E	13	4,2	54,6
FRESADO	K3+812– K3+871	T	59	6,8	401,2
FRESADO	K3+871 – K3+920	I	49	3,4	166,6
FRESADO	K3+920 – K3+992	T	72	6,8	489,6
FRESADO	K3+992 – K4+016	I	24	3,4	81,6
SELLO DE FISURAS	K4+016 - K4+030	I	14	3,4	47,6
FRESADO	K4+046 - K4+073	I	27	3,4	91,8
FRESADO	K4+073 - K4+127	T	54	6,8	367,2
FRESADO	K4+127 - K4+159	I-E	32	4,2	134,4
FRESADO	K4+159 - K4+252	T	93	6,8	632,4
FRESADO	K4+252 - K4+271	I-E	19	4,2	79,8
FRESADO	K4+271 - K4+328	T	57	6,8	387,6
FRESADO	K4+328 - K4+390	D	62	4,2	260,4
FRESADO	K4+390 - K4+447	T	57	6,8	387,6
FRESADO	K4+447 - K4+511	I	64	3,4	217,6
FRESADO	K4+511 - K4+547	T	36	6,8	244,8
FRESADO	K4+547 - K4+576	E-D	29	2,5	72,5

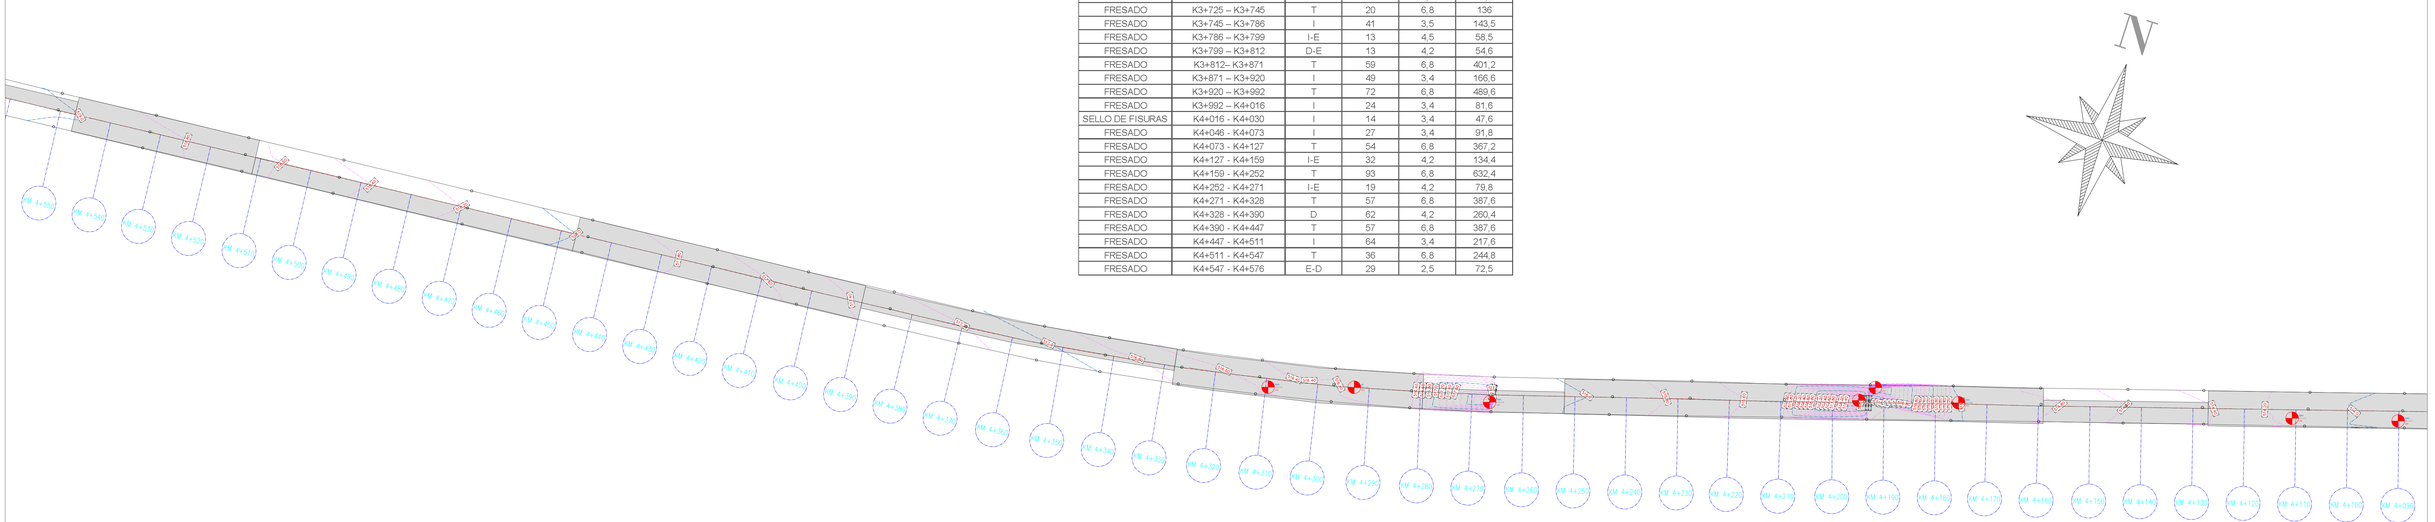


AGENCIA PARA LA INFRAESTRUCTURA DEL META

ROTULO PARA PLANOS
110-GPY-FR-053-V02
29/08/2024

DISEÑO: ING. ESP. MAGDA LUCIA RODRIGUEZ MORALES MP. Nº 25202-227645 CND	**APROBÒ:** ING. FERNANDO FAJARDO ALVAREZ MP. Nº 25202-357199 CND	**MODIFICACIONES:**	**FECHA:**	**PROYECTO:** MEJORAMIENTO DE LA VÍA SECUNDARIA QUE CONDUCE DE LA VÍA NACIONAL AL CASCO URBANO DEL MUNICIPIO DE CUBARRAL, META. CON BPIN No. 2024005500266	**CONTIENE:** ÁREAS DE DETERIORO DE PAVIMENTO FLEXIBLE
DIBUJO: ING. ESP. ANDRES FELIPE LIZARAZO QUINTERO MP. Nº 091037-0539299 CND	**REVISÒ:** ING. ESP. NICOLAS ALBERTO DAZA CALDERON MP. Nº 25202-356838 CND				**UBICACIÒN:** MUNICIPIO DE CUBARRAL DEL DEPARTAMENTO DEL META


FECHA: OCTUBRE/2024	**VERSIÒN:**	**PLANO Nº.** 5/12	**ESCALA:** 1/500
			ARCHIVO:

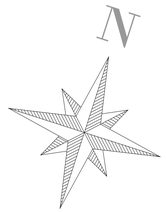


CONVENCIONES


- FRESADO
- SELLO DE FISURAS
- RECUPERACIÓN VÍA
- CURVAS DE NIVEL
- BACHES
- DELTA

PUNTO	ABSCISA	NORTE	ESTE
INICIO	K0+000	1978207.187 m	4917214.667 m
FIN	K10+720	1977438.016 m	4906879.441 m
SISTEMA DE COORDENDAS	MAGNA–SIRGAS / Colombia Bogota CTM12		

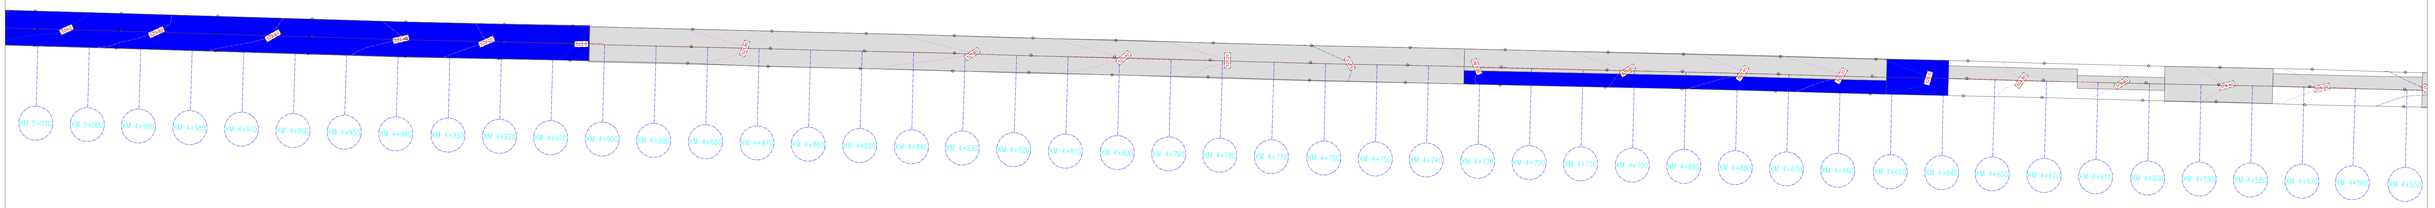

DESCIPCION REPARACION VIA	ABCISA	CALZADA	LONGITUD	ANCHO	TOTAL, AREA
FRESADO	K4+547 - K4+576	E-D	29	2,5	72,5
FRESADO	K4+576 - K4+597	T	21	6,8	142,8
FRESADO	K4+597 - K4+614	E	17	2,5	42,5
FRESADO	K4+614 - K4+639	E-D	25	2,5	62,5
SELLO DE FISURAS	K4+639 - K4+651	T	12	6,8	81,6
FRESADO	K4+651 - K4+733	D	82	4,2	344,4
SELLO DE FISURAS	K4+651 - K4+733	I	82	2,6	213,2
FRESADO	K4+733 - K4+903	T	170	6,8	1156
SELLO DE FISURAS	K4+903 – K5+024	T	121	6,8	822,8
FRESADO	K5+024 - K5+079	D-E	55	4,5	247,5
FRESADO	K5+079- K5+253	T	174	6,8	1183,2
FRESADO	K5+253- K5+398	I	145	3,5	507,5
FRESADO	K5+398 - K5+433	E	35	2,5	87,5
SELLO DE FISURAS	K5+253 - K5+398	E-I	145	1,25	181,2
FRESADO	K5+433- K5+458	D	25	3,5	87,5
FRESADO	K5+458- K5+487	T	29	6,8	197,2
FRESADO	K5+487- K5+590	I	103	3,5	360,5
FRESADO	K5+259- K5+603	T	13	6,8	88,4

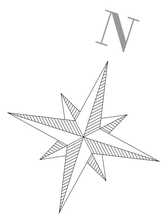

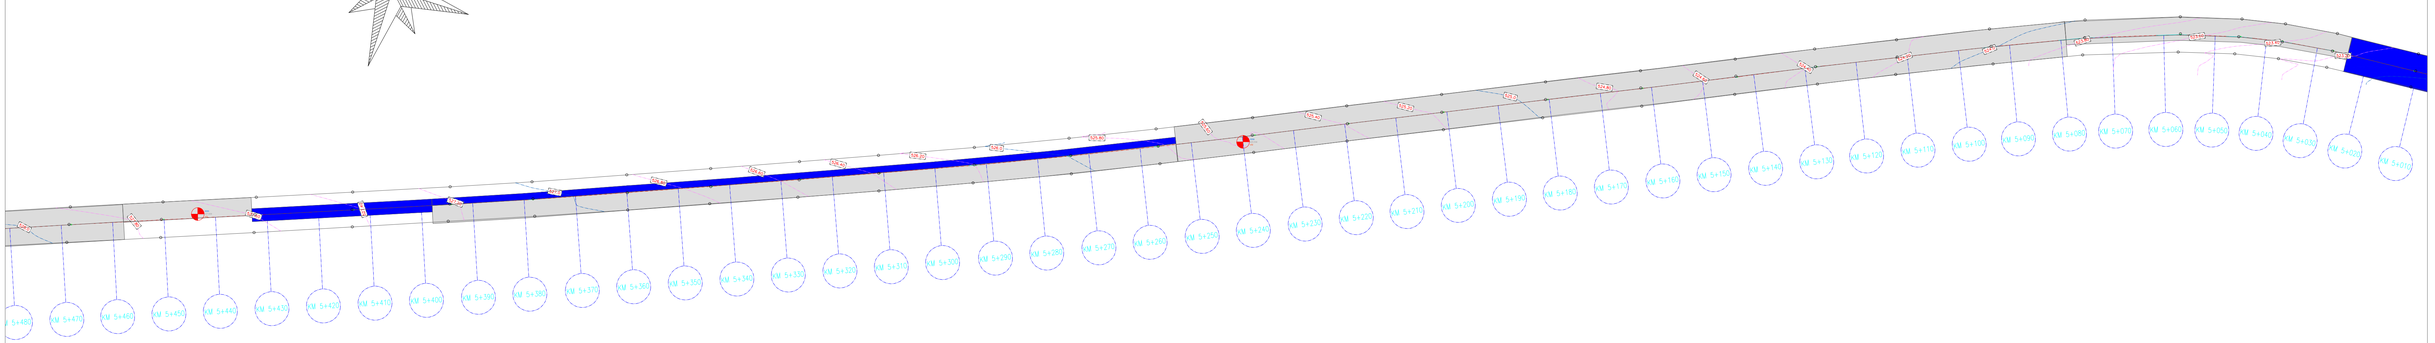



AGENCIA PARA LA INFRAESTRUCTURA DEL META

ROTULO PARA PLANOS
110-GPY-FR-053-V02
29/08/2024


DISEÑO: ING. ESP. MAGDA LUCIA RODRIGUEZ MORALES MP. Nº 25202-227645 CND	**APROBÓ:** ING. ESP. FERNANDO FAJARDO ALVAREZ MP. Nº 25202-357199 CND	**MODIFICACIONES:**	**FECHA:**	**PROYECTO:** MEJORAMIENTO DE LA VÍA SECUNDARIA QUE CONDUCE DE LA VÍA NACIONAL AL CASCO URBANO DEL MUNICIPIO DE CUBARRAL, META. CON BPIN No. 2024005500266	**CONTIENE:** ÁREAS DE DETERIORO DE PAVIMENTO FLEXIBLE
DIBUJO: ING. ESP. ANDRES FELIPE LIZARAZO QUINTERO MP. Nº 091037-0539299 CND	**REVISÓ:** ING. ESP. NICOLAS ALBERTO DAZA CALDERON MP. Nº 25202-356838 CND				**UBICACIÓN:** MUNICIPIO DE CUBARRAL DEL DEPARTAMENTO DEL META

FECHA: OCTUBRE/2024	**VERSIÓN:**	**PLANO Nº.** 6/12	**ESCALA:** 1/500
			ARCHIVO:

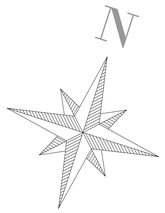


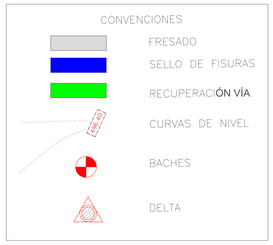

PUNTO	ABSCISA	NORTE	ESTE
INICIO	K0+000	1978207.187 m	4917214.667 m
FIN	K10+720	1977438.016 m	4906879.441 m
SISTEMA DE COORDENDAS	MAGNA–SIRGAS / Colombia Bogota CTM12		

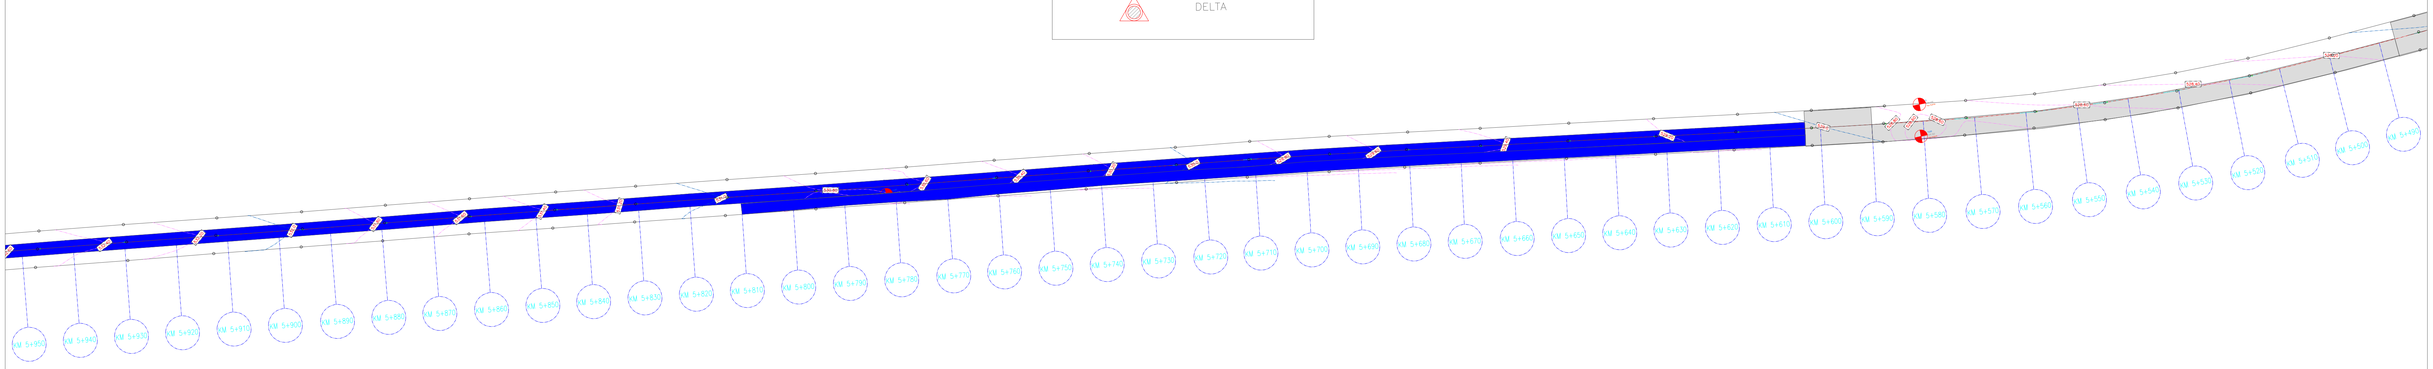

DESCIPCION REPARACION VIA	ABCISA	CALZADA	LONGITUD	ANCHO	TOTAL, AREA
FRESADO	K5+259- K5+603	T	13	6,8	88,4
SELLO DE FISURAS	K5+603- K6+909	E	1306	2,5	3265
SELLO DE FISURAS	K5+603- K5+810	I	207	2,15	445,05
FRESADO	K6+909- K7+041	I-E	132	4,2	554,4

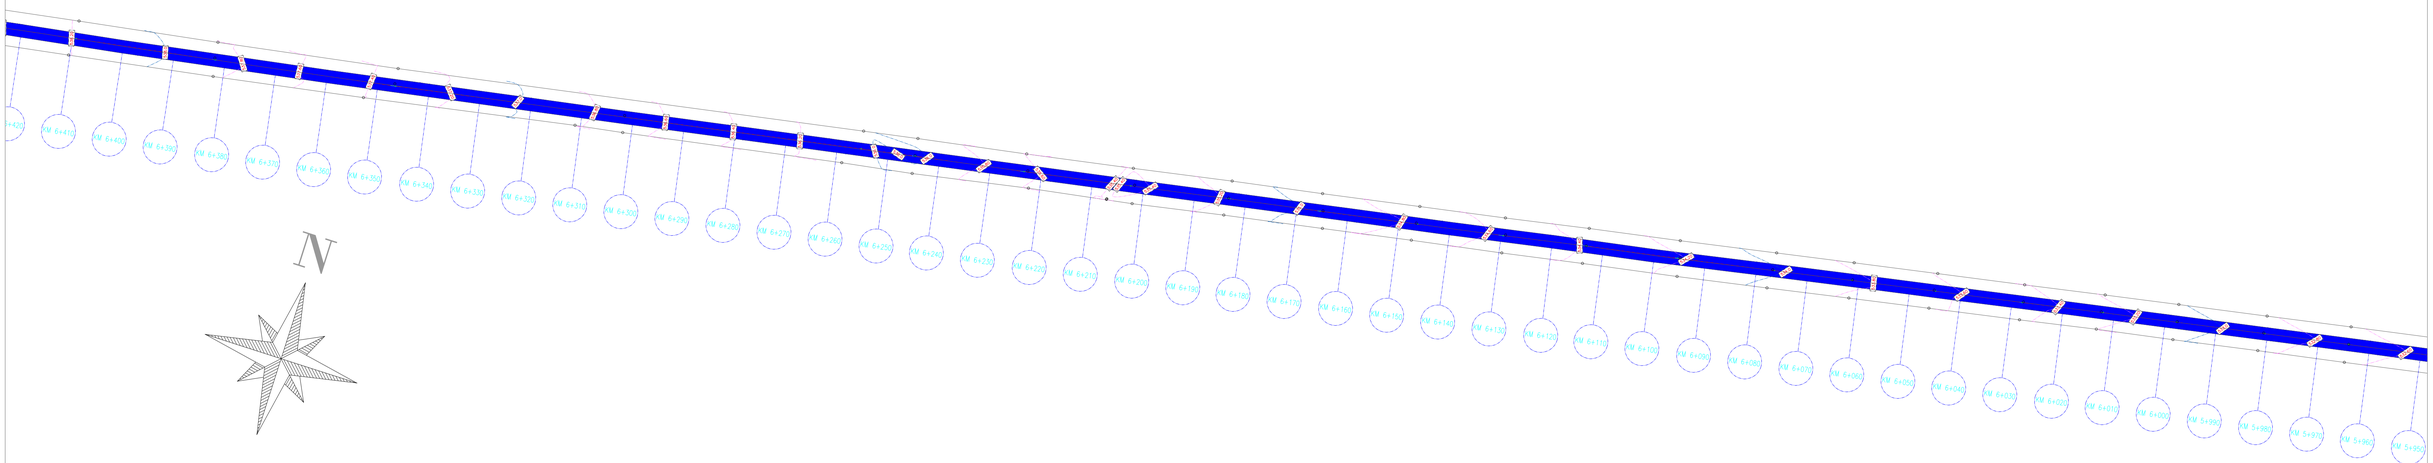


AGENCIA PARA LA INFRAESTRUCTURA DEL META

ROTULO PARA PLANOS
110-GPY-FR-053-V02
29/08/2024

DISEÑO: ING. ESP. MAGDA LUCIA RODRIGUEZ MORALES MP. Nº 25202-227645 CND	**APROBÒ:** ING. FERNANDO FAJARDO ALVAREZ MP. Nº 25202-357199 CND	**MODIFICACIONES:**	**FECHA:**	**PROYECTO:** MEJORAMIENTO DE LA VÍA SECUNDARIA QUE CONDUCE DE LA VÍA NACIONAL AL CASCO URBANO DEL MUNICIPIO DE CUBARRAL, META. CON BPIN No. 2024005500266	**CONTIENE:** ÁREAS DE DETERIORO DE PAVIMENTO FLEXIBLE
DIBUJO: ING. ESP. ANDRES FELIPE LIZARAZO QUINTERO MP. Nº 091037-0539299 CND	**REVISÒ:** ING. ESP. NICOLAS ALBERTO DAZA CALDERON MP. Nº 25202-356838 CND				**UBICACIÒN:** MUNICIPIO DE CUBARRAL DEL DEPARTAMENTO DEL META


FECHA: OCTUBRE/2024	**VERSIÒN:**	**PLANO Nº.** 7/12	
ESCALA: 1/500	**ARCHIVO:**		

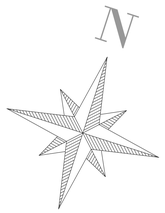


CONVENCIONES

- FRESADO
- SELLO DE FISURAS
- RECUPERACIÓN VÍA
- CURVAS DE NIVEL
- BACHES
- DELTA

PUNTO	ABSCISA	NORTE	ESTE
INICIO	K0+000	1978207.187 m	4917214.667 m
FIN	K10+720	1977438.016 m	4906879.441 m
SISTEMA DE COORDENDAS	MAGNA–SIRGAS / Colombia Bogota CTM12		

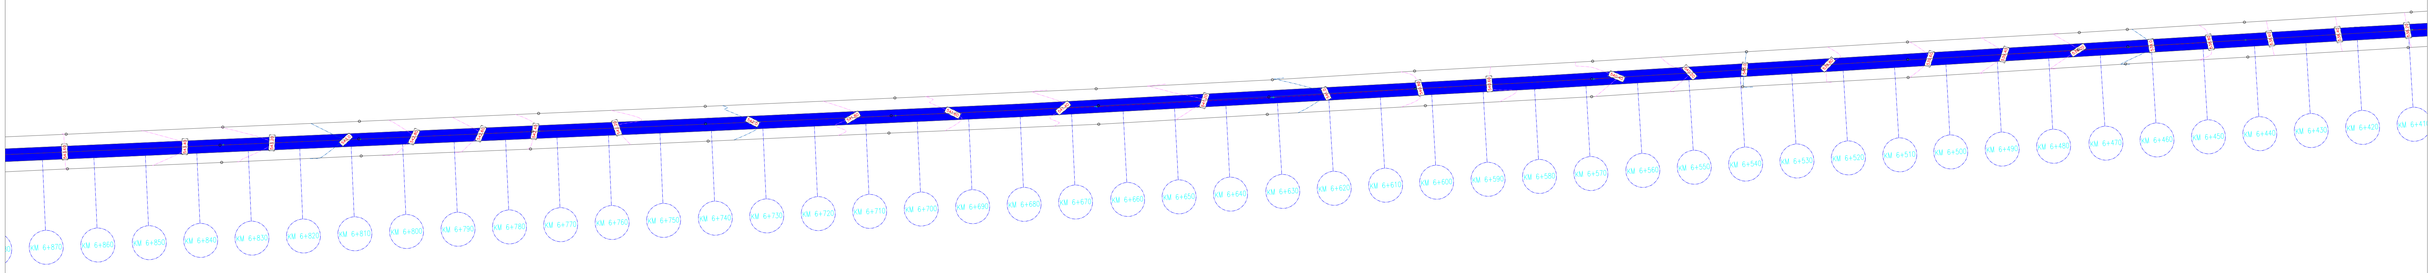


DESCIPCION REPARACION VIA	ABCISA	CALZADA	LONGITUD	ANCHO	TOTAL, AREA
FRESADO	K6+909- K7+041	I-E	132	4,2	554,4
FRESADO	K7+041- K7+069	T	28	6,8	190,4
FRESADO	K7+069- K7+099	I-E	30	4,2	126
FRESADO	K7+099- K7+188	T	89	6,8	605,2
FRESADO	K7+188- K7+217	I-E	29	4,2	121,8
FRESADO	K7+217- K7+238	T	21	6,8	142,8
FRESADO	K7+238- K7+295	I	57	4,2	239,4
FRESADO	K7+295- K7+316	T	21	6,8	142,8
FRESADO	K7+316- K7+409	I	93	4,2	390,6

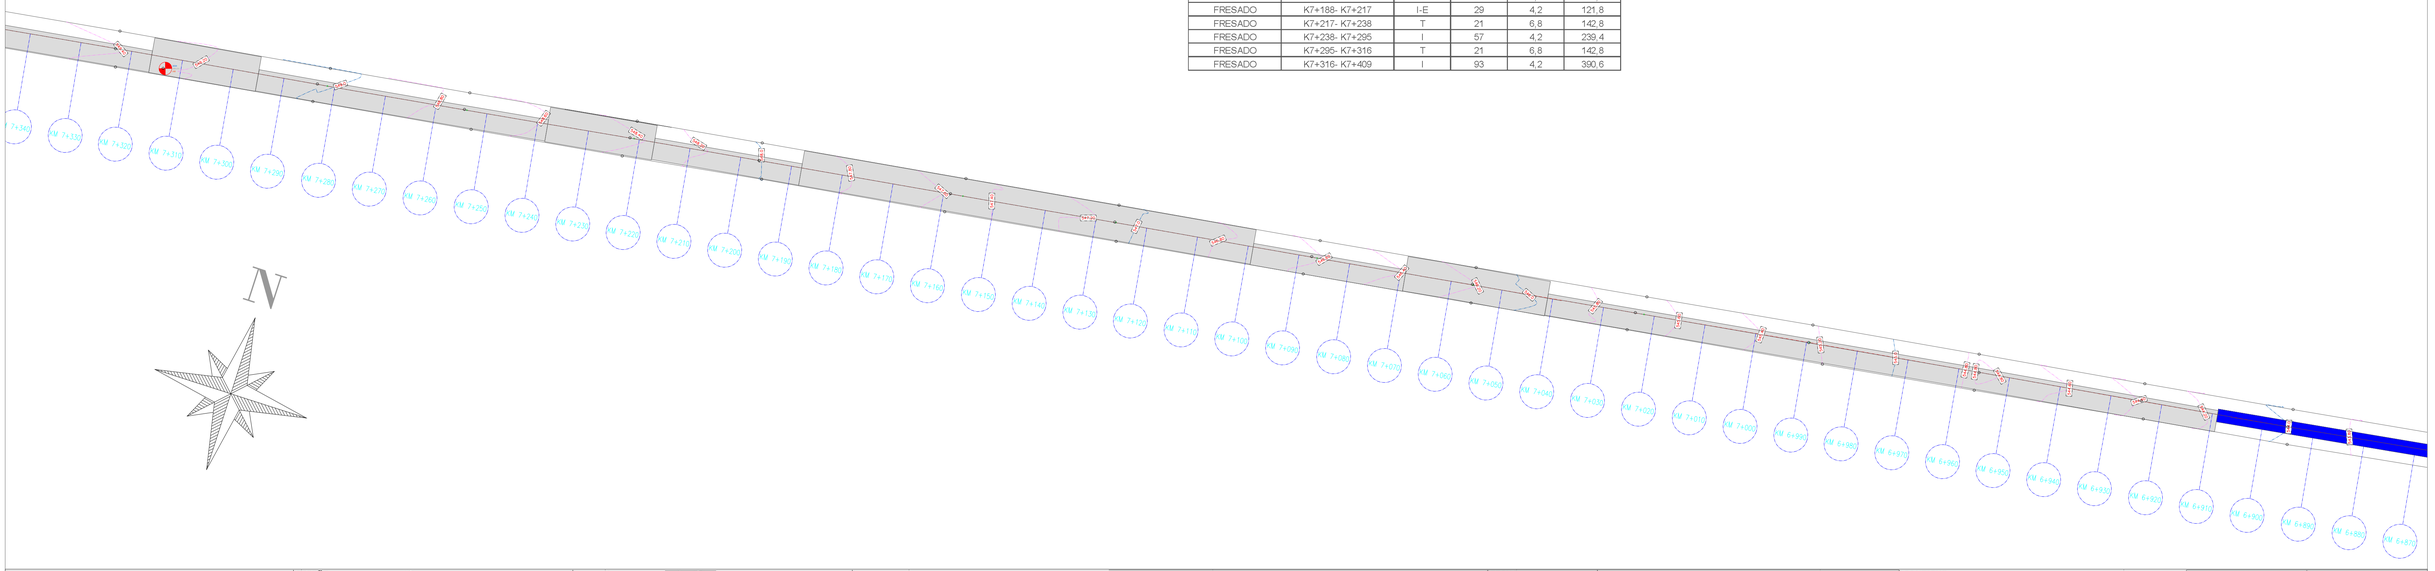


AGENCIA PARA LA INFRAESTRUCTURA DEL META


ROTULO PARA PLANOS
110-GPY-FR-053-V02
29/08/2024


DISEÑO: ING. ESP. MAGDA LUCIA RODRIGUEZ MORALES MP. Nº 25202-227645 CND	**APROBÒ:** ING. FERNANDO FAJARDO ALVAREZ MP. Nº 25202-357199 CND	**MODIFICACIONES:**	**FECHA:**	**PROYECTO:** MEJORAMIENTO DE LA VÍA SECUNDARIA QUE CONDUCE DE LA VÍA NACIONAL AL CASCO URBANO DEL MUNICIPIO DE CUBARRAL, META. CON BPIN No. 2024005500266	**CONTIENE:** ÁREAS DE DETERIORO DE PAVIMENTO FLEXIBLE / **FECHA:** OCTUBRE/2024 / **VERSIÒN:**
DIBUJO: ING. ESP. ANDRES FELIPE LIZARAZO QUINTERO MP. Nº 091037-0539299 CND	**REVISÒ:** ING. ESP. NICOLAS ALBERTO DAZA CALDERON MP. Nº 25202-356838 CND				**UBICACIÒN:** MUNICIPIO DE CUBARRAL DEL DEPARTAMENTO DEL META / **PLANO Nº.** 8/12 / **ESCALA:** 1/500 / **ARCHIVO:**

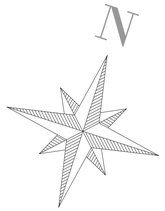

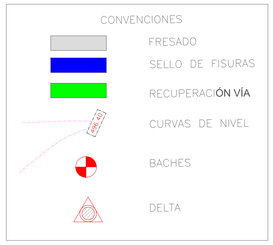


PUNTO	ABSCISA	NORTE	ESTE
INICIO	K0+000	1978207.187 m	4917214.667 m
FIN	K10+720	1977438.016 m	4906879.441 m
SISTEMA DE COORDENDAS	MAGNA–SIRGAS / Colombia Bogota CTM12		

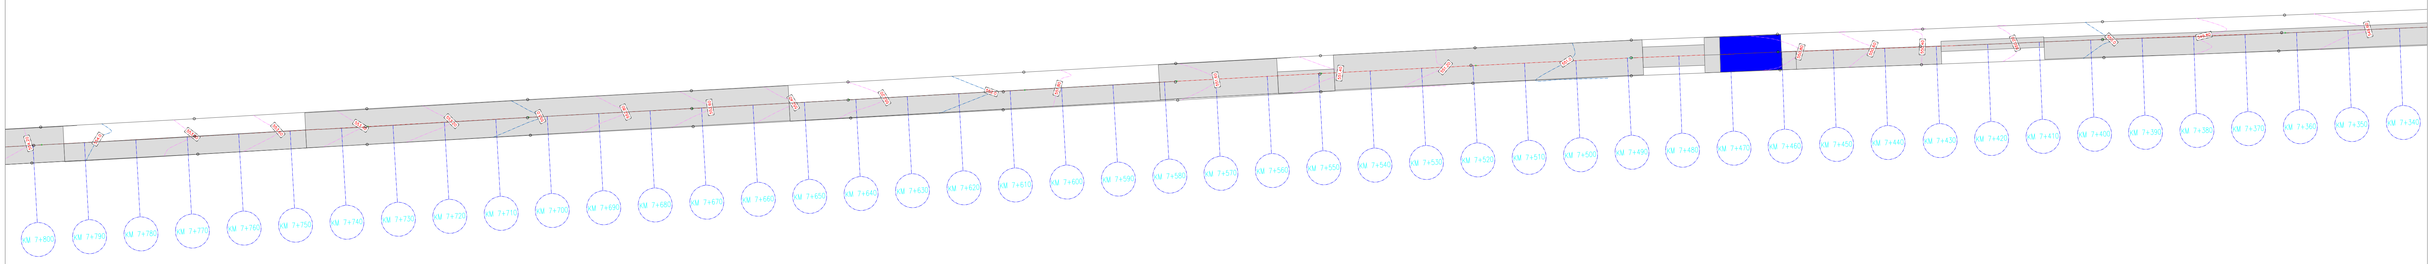

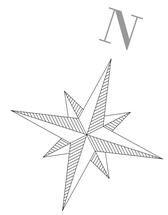


DESCIPCION REPARACION VIA	ABCISA	CALZADA	LONGITUD	ANCHO	TOTAL, AREA
FRESADO	K7+316- K7+409	I	93	4,2	390,6
FRESADO	K7+409- K7+429	E	20	2	40
FRESADO	K7+429- K7+460	I	31	3,5	108,5
SELLO DE FISURAS	K7+460 - K7+472	T	12	6,8	81,6
FRESADO	K7+472- K7+475	T	3	6,8	20,4
FRESADO	K7+475- K7+487	E	12	4	48
FRESADO	K7+487- K7+547	T	60	6,8	408
FRESADO	K7+547- K7+558	I	11	4,2	46,2
FRESADO	K7+558- K7+581	T	23	6,8	156,4
FRESADO	K7+581- K7+653	I	72	3,5	252
FRESADO	K7+653- K7+747	T	94	6,8	639,2
FRESADO	K7+747- K7+794	I	47	3,5	164,5
FRESADO	K7+794- K7+936	T	142	6,8	965,6
FRESADO	K7+936- K8+092	I	156	4,5	702
SELLO DE FISURAS	K7+936- K8+092	D	156	2,5	390
FRESADO	K8+092- K8+172	T	80	6,8	544
FRESADO	K8+172- K8+189	I	17	4,5	76,5
FRESADO	K8+189- K8+226	T	37	6,8	251,6
FRESADO	K8+226- K8+237	I	11	4,5	49,5
FRESADO	K8+237- K8+273	T	36	6,8	244,8

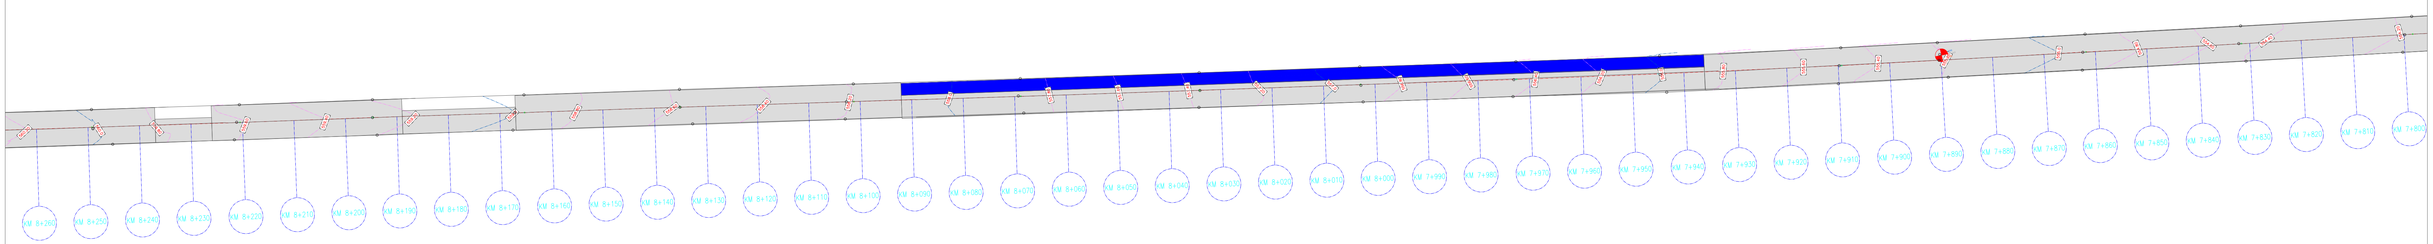

AGENCIA PARA LA INFRAESTRUCTURA DEL META


ROTULO PARA PLANOS
110-GPY-FR-053-V02
29/08/2024

DISEÑO: ING. ESP. MAGDA LUCIA RODRIGUEZ MORALES MP. Nº 25202-227645 CND	**APROBÓ:** ING. FERNANDO FAJARDO ALVAREZ MP. Nº 25202-357199 CND	**MODIFICACIONES:**	**FECHA:**	**PROYECTO:** MEJORAMIENTO DE LA VÍA SECUNDARIA QUE CONDUCE DE LA VÍA NACIONAL AL CASCO URBANO DEL MUNICIPIO DE CUBARRAL, META. CON BPIN No. 2024005500266	**CONTIENE:** ÁREAS DE DETERIORO DE PAVIMENTO FLEXIBLE / **FECHA:** OCTUBRE/2024 / **VERSIÓN:**
DIBUJO: ING. ESP. ANDRES FELIPE LIZARAZO QUINTERO MP. Nº 091037-0539299 CND	**REVISÓ:** ING. ESP. NICOLAS ALBERTO DAZA CALDERON MP. Nº 25202-356838 CND				**UBICACIÓN:** MUNICIPIO DE CUBARRAL DEL DEPARTAMENTO DEL META / **PLANO Nº.** 9/12 / **ESCALA:** 1/500 / **ARCHIVO:**

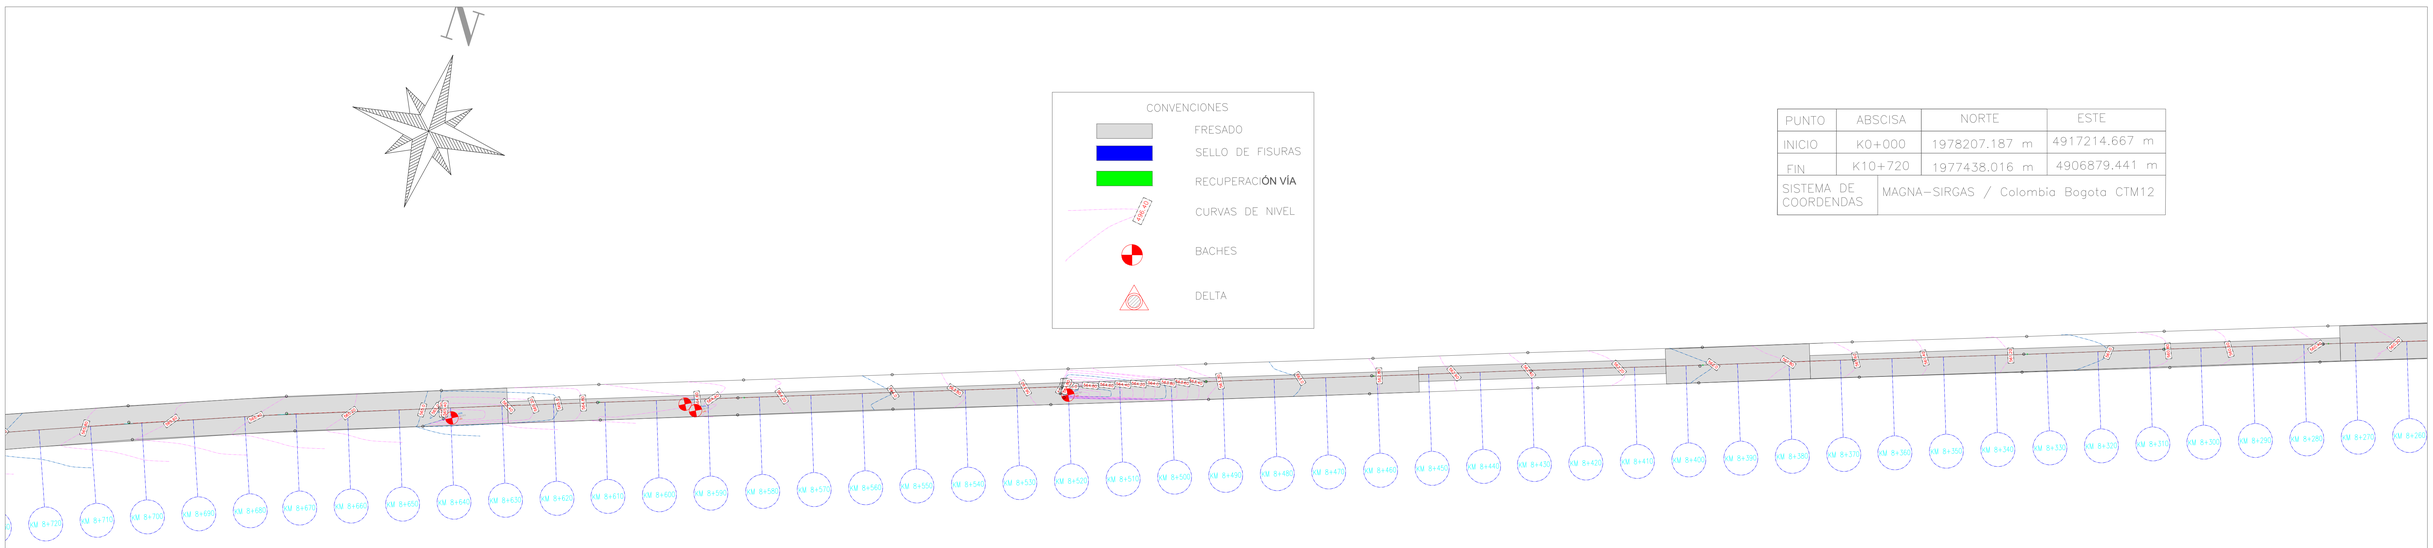

PUNTO	ABSCISA	NORTE	ESTE
INICIO	K0+000	1978207.187 m	4917214.667 m
FIN	K10+720	1977438.016 m	4906879.441 m
SISTEMA DE COORDENDAS	MAGNA–SIRGAS / Colombia Bogota CTM12		


DESCIPCION REPARACION VIA	ABCISA	CALZADA	LONGITUD	ANCHO	TOTAL, AREA
FRESADO	K8+237 - K8+273	T	36	6,8	244,8
FRESADO	K8+273- K8+376	I	103	4,5	463,5
FRESADO	K8+376- K8+404	T	28	6,8	190,4
FRESADO	K8+404- K8+452	E	48	2,8	134,4
FRESADO	K8+452- K8+629	I	177	4,2	743,4
FRESADO	K8+629- K8+967	T	338	6,8	2298,4
FRESADO	K8+967- K9+175	I	208	5	1040
FRESADO	K9+175- K9+628	T	453	6,8	3080,4

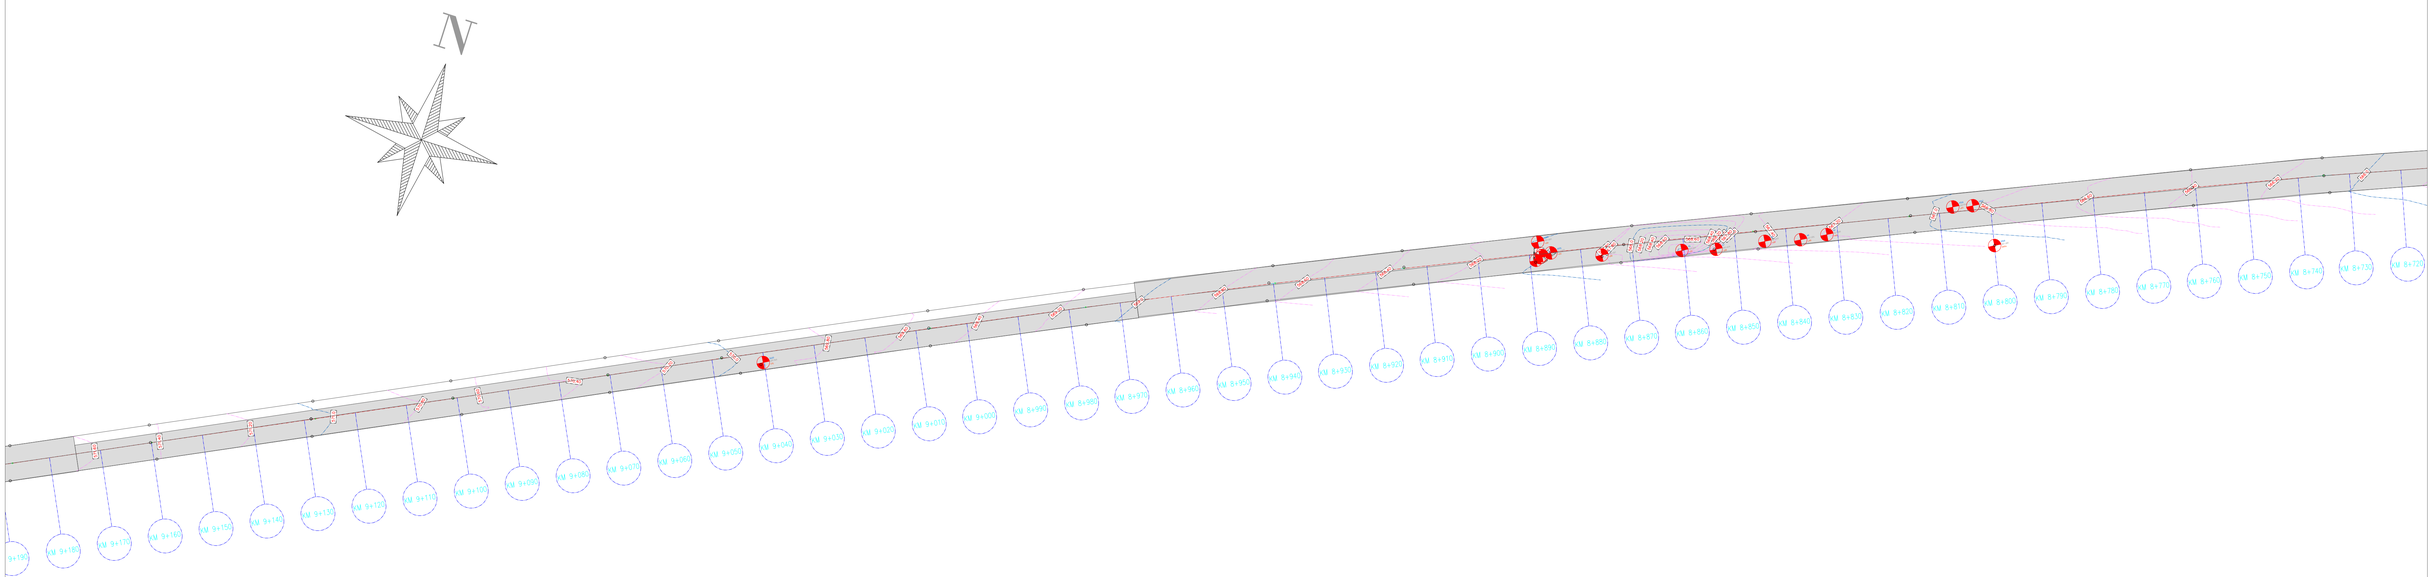

AGENCIA PARA LA INFRAESTRUCTURA DEL META

ROTULO PARA PLANOS
110-GPY-FR-053-V02
29/08/2024


DISEÑO: ING. ESP. MAGDA LUCIA RODRIGUEZ MORALES MP. Nº 25202-227645 CND	**APROBÓ:** ING. FERNANDO FAJARDO ALVAREZ MP. Nº 25202-357199 CND	**MODIFICACIONES:**	**FECHA:**	**PROYECTO:** MEJORAMIENTO DE LA VÍA SECUNDARIA QUE CONDUCE DE LA VÍA NACIONAL AL CASCO URBANO DEL MUNICIPIO DE CUBARRAL, META. CON BPIN No. 2024005500266	**CONTIENE:** ÁREAS DE DETERIORO DE PAVIMENTO FLEXIBLE / **FECHA:** OCTUBRE/2024 / **VERSIÓN:**
DIBUJO: ING. ESP. ANDRES FELIPE LIZARAZO QUINTERO MP. Nº 091037-0539299 CND	**REVISÓ:** ING. ESP. NICOLAS ALBERTO DAZA CALDERON MP. Nº 25202-356838 CND				**UBICACIÓN:** MUNICIPIO DE CUBARRAL DEL DEPARTAMENTO DEL META / **PLANO Nº.** 10/12 / **ESCALA:** 1/500 / **ARCHIVO:**

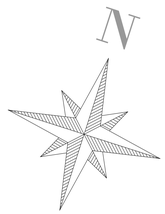


CONVENCIONES


- FRESADO
- SELLO DE FISURAS
- RECUPERACIÓN VÍA
- CURVAS DE NIVEL
- BACHES
- DELTA

PUNTO	ABSCISA	NORTE	ESTE
INICIO	K0+000	1978207.187 m	4917214.667 m
FIN	K10+720	1977438.016 m	4906879.441 m
SISTEMA DE COORDENDAS	MAGNA–SIRGAS / Colombia Bogota CTM12		

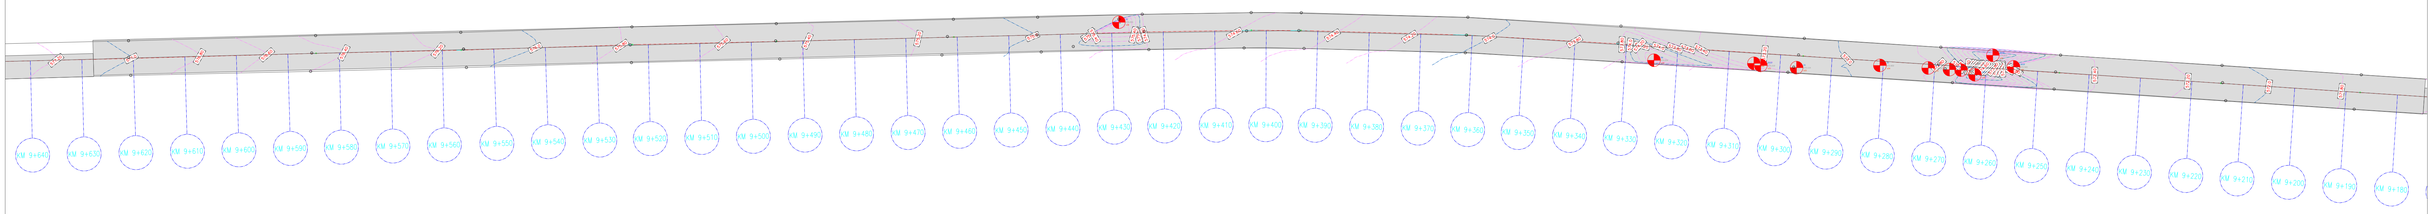

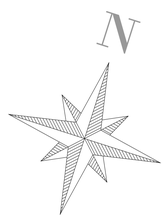


DESCIPCION REPARACION VIA	ABCISA	CALZADA	LONGITUD	ANCHO	TOTAL, AREA
FRESADO	K9+628- K9+649	I	21	4,5	94,5
FRESADO	K9+649- K9+682	T	33	6,8	224,4
FRESADO	K9+682- K9+829	I	147	4,5	661,5
FRESADO	K9+829- K10+104	T	275	6,8	1870
FRESADO	K10+104 - K10+136	I	32	4,2	134,4

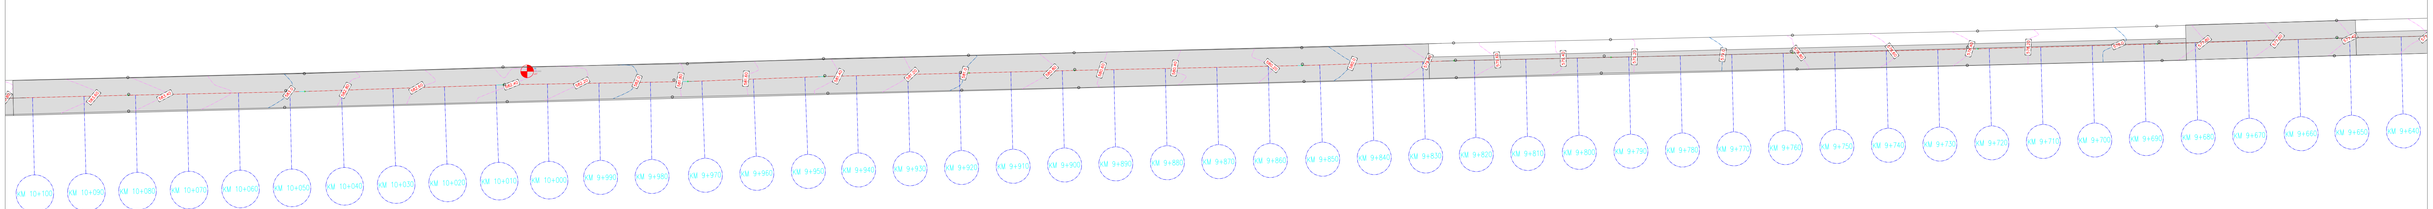

AGENCIA PARA LA INFRAESTRUCTURA DEL META

ROTULO PARA PLANOS
110-GPY-FR-053-V02
29/08/2024

DISEÑO: ING. ESP. MAGDA LUCIA RODRIGUEZ MORALES MP. Nº 25202-227645 CND	**APROBÒ:** ING. FERNANDO FAJARDO ALVAREZ MP. Nº 25202-357199 CND	**MODIFICACIONES:**	**FECHA:**	**PROYECTO:** MEJORAMIENTO DE LA VÍA SECUNDARIA QUE CONDUCE DE LA VÍA NACIONAL AL CASCO URBANO DEL MUNICIPIO DE CUBARRAL, META. CON BPIN No. 2024005500266	**CONTIENE:** ÁREAS DE DETERIORO DE PAVIMENTO FLEXIBLE / **FECHA:** OCTUBRE/2024 / **VERSIÒN:**
DIBUJO: ING. ESP. ANDRES FELIPE LIZARAZO QUINTERO MP. Nº 091037-0539299 CND	**REVISÒ:** ING. ESP. NICOLAS ALBERTO DAZA CALDERON MP. Nº 25202-356838 CND				**UBICACIÒN:** MUNICIPIO DE CUBARRAL DEL DEPARTAMENTO DEL META / **PLANO Nº.** 11/12 / **ESCALA:** 1/500 / **ARCHIVO:**

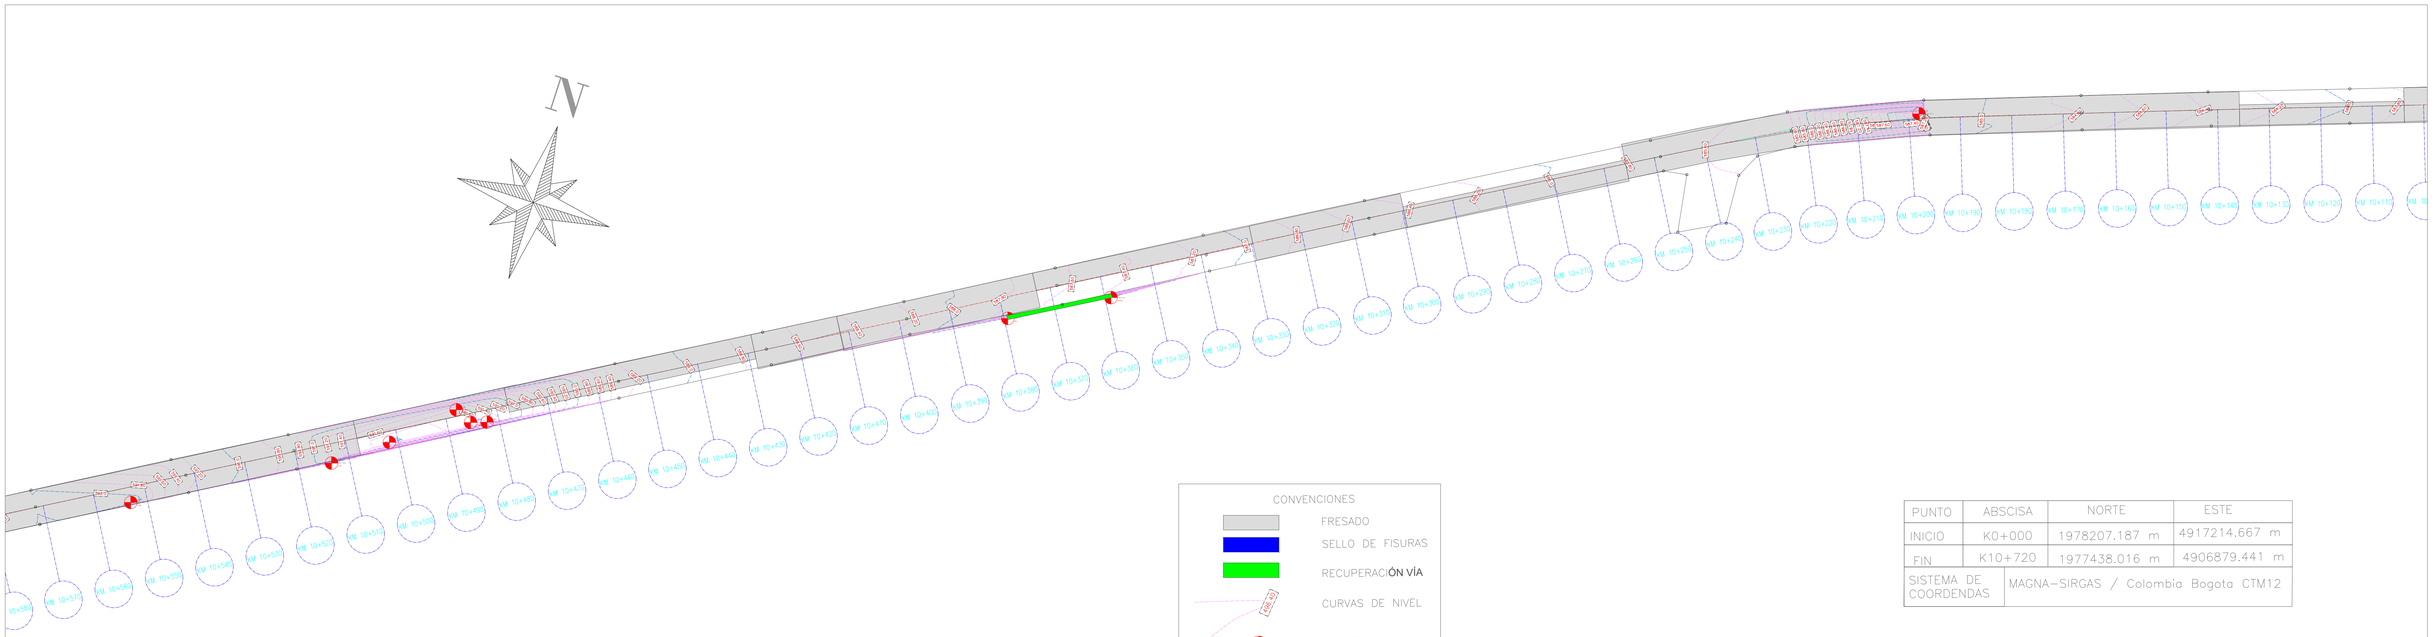



CONVENCIONES

- FRESADO
- SELLO DE FISURAS
- RECUPERACIÓN VÍA
- CURVAS DE NIVEL (KM 10+300)
- BACHES
- DELTA

PUNTO	ABSCISA	NORTE	ESTE
INICIO	K0+000	1978207.187 m	4917214.667 m
FIN	K10+720	1977438.016 m	4906879.441 m
SISTEMA DE COORDENDAS	MAGNA-SIRGAS / Colombia Bogota CTM12		

DESCIPCION REPARACION VIA	ABCISA	CALZADA	LONGITUD	ANCHO	TOTAL, AREA
FRESADO	K10+136 - K10+256	T	120	6,8	816
FRESADO	K10+256 - K10+300	I	44	4,2	184,8
FRESADO	K10+300 - K10+330	T	30	6,8	204
FRESADO	K10+330 - K10+373	D	43	3,5	150,5
FRESADO	K10+373 - K10+412	T	39	6,8	265,2
FRESADO	K10+412 - K10+429	T	17	6,8	115,6
FRESADO	K10+429 - K10+478	D	49	4,8	235,2
FRESADO	K10+478 - K10+508	I	30	3,5	105
FRESADO	K10+508 - K10+720	T	212	6,8	1441,6

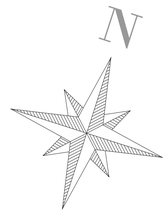

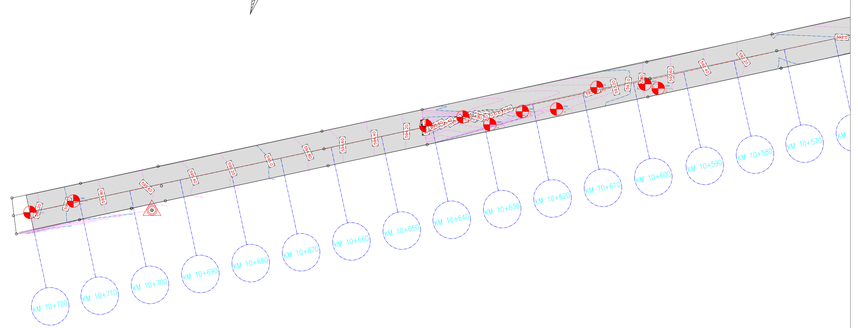

AGENCIA PARA LA INFRAESTRUCTURA DEL META

ROTULO PARA PLANOS
110-GPY-FR-053-V02
29/08/2024

DISEÑO: ING. ESP. MAGDA LUCIA RODRIGUEZ MORALES, MP. Nº 25202-227645 CND	**APROBÒ:** ING. FERNANDO FAJARDO ALVAREZ, MP. Nº 25202-357199 CND	**MODIFICACIONES:**	**FECHA:**	**PROYECTO:** MEJORAMIENTO DE LA VÍA SECUNDARIA QUE CONDUCE DE LA VÍA NACIONAL AL CASCO URBANO DEL MUNICIPIO DE CUBARRAL, META. CON BPIN No. 2024005500266	**CONTIENE:** ÁREAS DE DETERIORO DE PAVIMENTO FLEXIBLE / **FECHA:** OCTUBRE/2024 / **VERSIÒN:**
DIBUJO: ING. ESP. ANDRES FELIPE LIZARAZO QUINTERO, MP. Nº 091037-0539299 CND	**REVISÒ:** ING. ESP. NICOLAS ALBERTO DAZA CALDERON, MP. Nº 25202-356838 CND				**UBICACIÒN:** MUNICIPIO DE CUBARRAL DEL DEPARTAMENTO DEL META / **PLANO Nº.** 12/12 / **ESCALA:** 1/500 / **ARCHIVO:**