

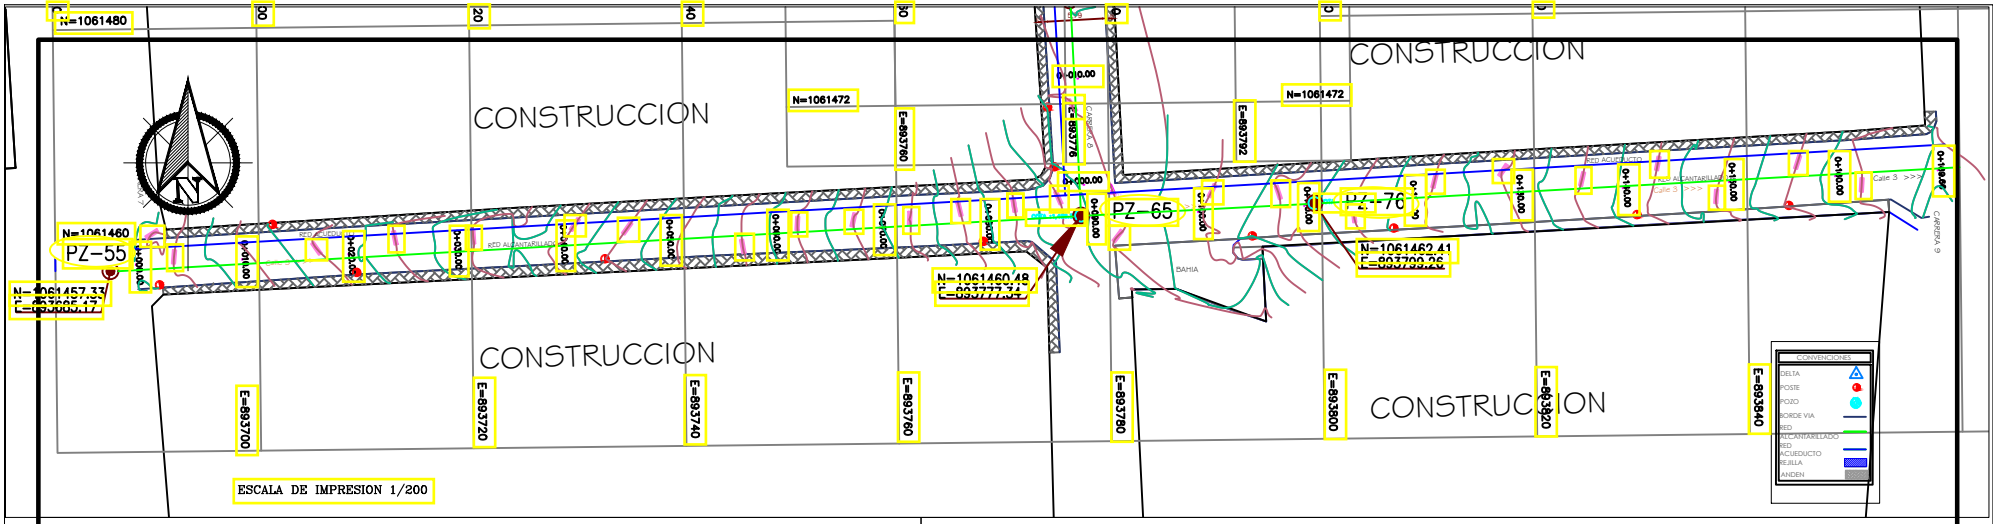


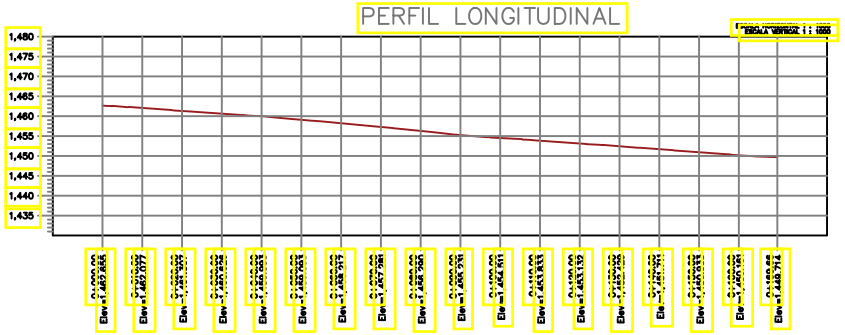


ESCALA DE IMPRESION 1/500

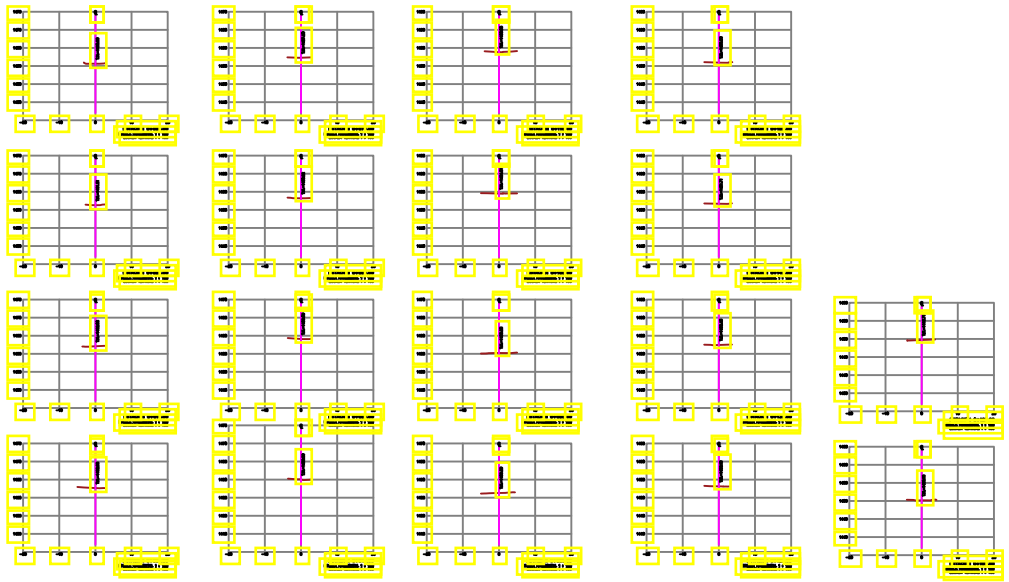


ESCALA DE IMPRESION 1/550

DEPARTAMENTO DEL TOLIMA MUNICIPIO DE FRESNO .\asd.png .\fa.png	PROYECTO : AREAS INTERVENCION VIAL	CONTIENE : LEVANTAMIENTO TOPOGRAFICO VIA 1 – CALLE 3 CARRERA 7 A 9 PLANTA–PERFIL–SECCIONES TRANSVERSALES	OBSERVACIONES :	ESCALA : LAS ASIGNADAS	UBICACION FRESNO TOLIMA
	VEREDA :	ALCALDE : JORGE ALEXANDER MEJIA		DIBUJO CALCULO: TOP. JUAN CAMILO DIAZ SALAS MAT. 01-14130 C.P.N.T	LEVANTO : TOP. JUAN CAMILO DIAZ SALAS MAT. 01-14130 C.P.N.T


PLANO No. : 1 DE 1

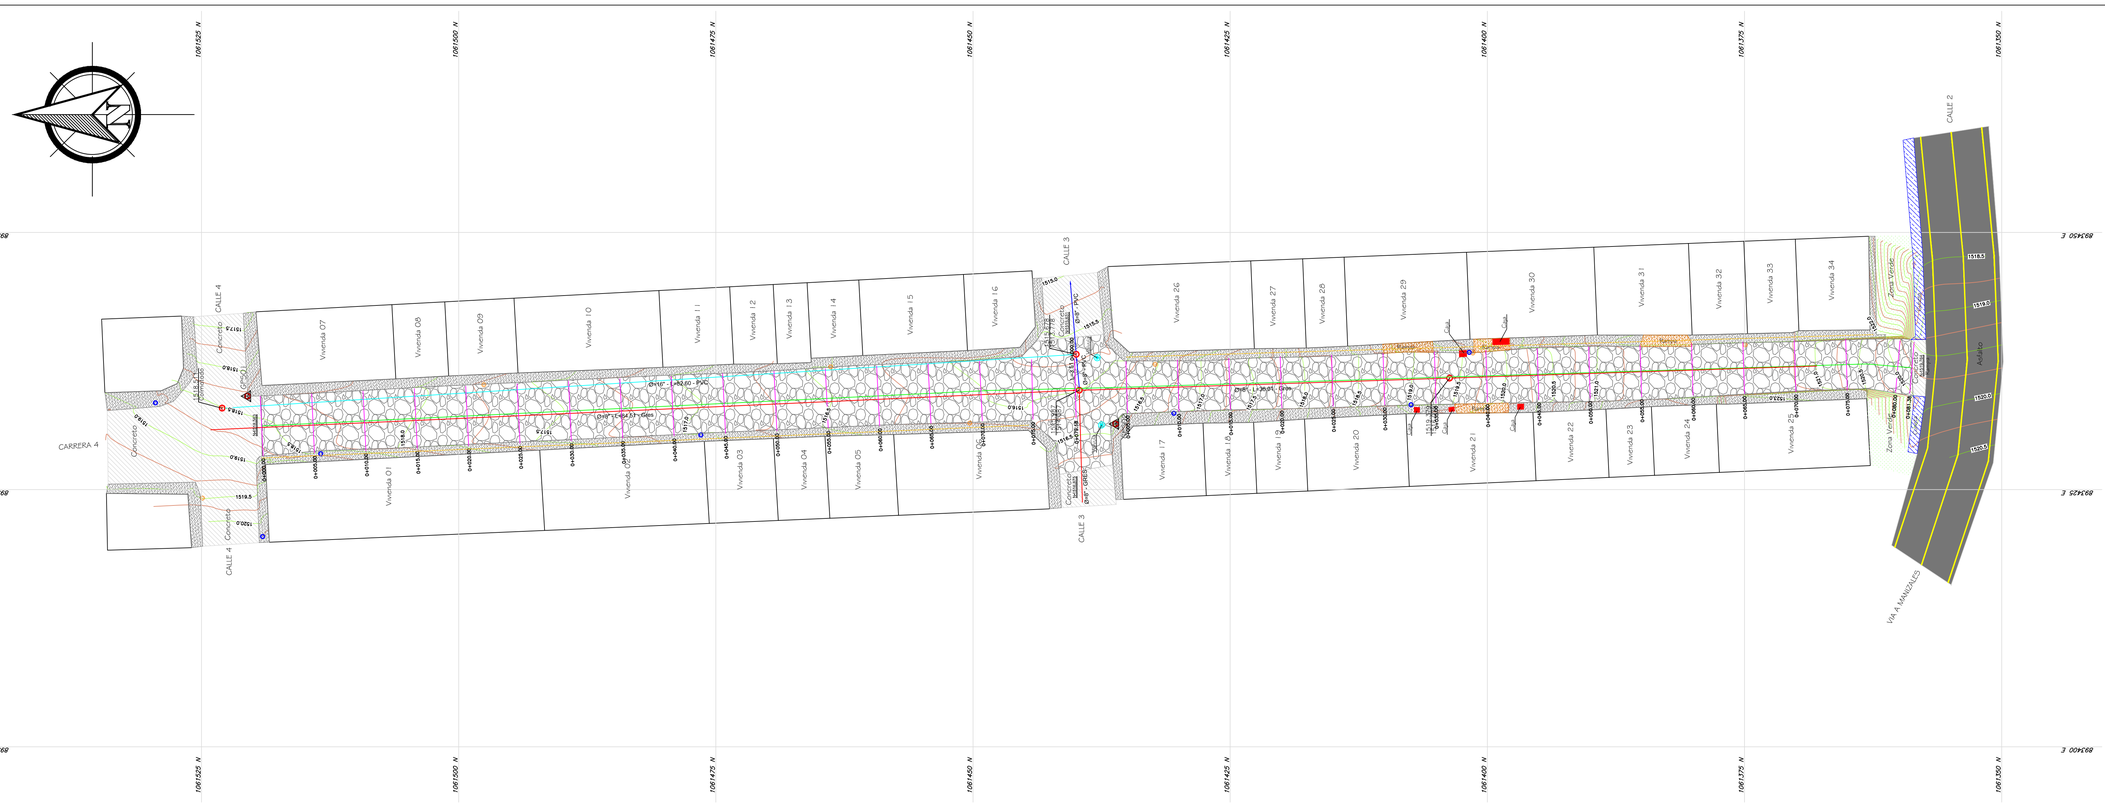

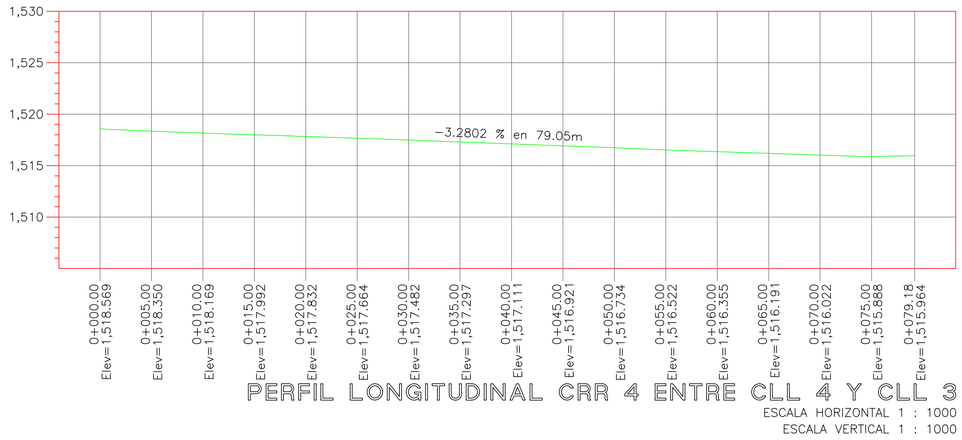

PERFIL LONGITUDINAL CRR 4 ENTRE CLL 4 Y CLL 3

ESCALA HORIZONTAL 1 : 1000
ESCALA VERTICAL 1 : 1000

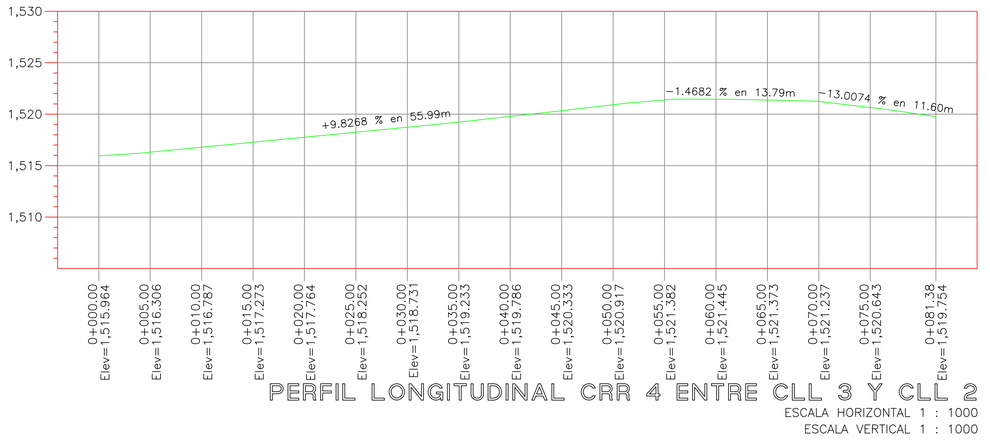

PERFIL LONGITUDINAL CRR 4 ENTRE CLL 3 Y CLL 2

ESCALA HORIZONTAL 1 : 1000
ESCALA VERTICAL 1 : 1000

YULIAN GONZÁLEZ
GEODESIA-TOPOGRAFÍA-INGENIERÍA-ARQUITECTURA
CONSULTORÍA-DISEÑO-CONSTRUCCIÓN
CENTRO COMERCIAL AIRKACENTRO OFICINA E 1 E 15
CEL: 316 469 4207

CONTIENE

LEVANTAMIENTO TOPOGRAFICO CRR4 ENTRE CLL 4 Y CLL 2 DEL CASCO URBANO DEL MUNICIPIO DE FRESNO

AREA

PAIS :	COLOMBIA
DEPARTAMENTO :	TOLIMA
MUNICIPIO :	FRESNO
UBICACIÓN :	CRR4 ENTRE CLL4 Y CLL2

PARAMETROS GEODESICOS

Sistema de Coordenadas:	BOGOTA_MAGNA
Proyección:	Transversa Mercator
Dátum:	WGS-84
Elipsoide:	GRS-80
Origen de Coordenadas:	Bogotá
Latitud:	04° 35' 46.3215" N
Longitud:	74° 04' 39.0285" W
Falso Este:	1'000.000.00
Falso Norte:	1'000.000.00
Factor de escala:	1.000000000
Unidades:	Metros

COORDENADAS GPS


GPS 1		GPS 2	
Este:	893434.086	Este:	893431.393
Norte:	1061520.511	Norte:	1061436.338
Elevación:	1518.327	Elevación:	1516.647

OBSERVACIONES:

CONVENCIONES

VIA EN MAL ESTADO		PUNTO GEODESICO	
VIA EN BUEN ESTADO		TUBERIA 8" GRES	
ANDEN		TUBERIA 10" GRES	
RAMPA		TUBERIA 12 " GRES	
CONSTRUCCION		TUBERIA 16 " PVC	
CURVA DE NIVEL ENTERA		POSTE DE ENERGIA	
CURVA DE NIVEL INTERMEDIA		POSTE DE TELEFONIA	
ZONA VERDE		POZO DE TELEFONIA	
VALVULA AGUA		POZO DE INSPECCION	
LINEA DE GAS		CAJA	

LOCALIZACION GENERAL

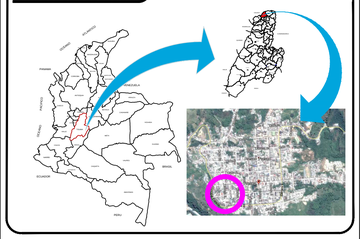

LEVANTO

Yulian L. González L.
M.P 01-12962 Topografo

ESCALA

ESCALA 1: 250

2.5 0 2.5 5 10 15 20 25 metros

1 Centimetro en el plano es igual a 2.5 metros en el Terreno

DIBUJO

YULIAN GONZÁLEZ

PLANO


01 / 03

FECHA


ENERO DE 2021

ARCHIVO


Crr 4 entre Cll 4 y Cll 2.dwg

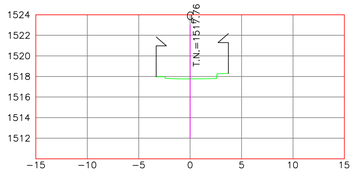


ESTACION 0+020.00
ESCALA HORIZONTAL 1 : 100
ESCALA VERTICAL 1 : 100

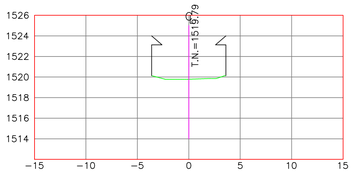


ESTACION 0+040.00
ESCALA HORIZONTAL 1 : 100
ESCALA VERTICAL 1 : 100

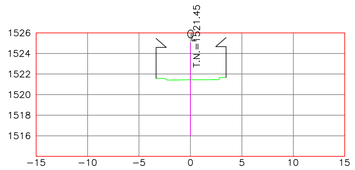


ESTACION 0+060.00
ESCALA HORIZONTAL 1 : 100
ESCALA VERTICAL 1 : 100

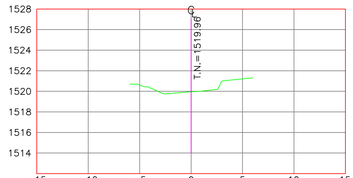

ESTACION 0+080.00
ESCALA HORIZONTAL 1 : 100
ESCALA VERTICAL 1 : 100

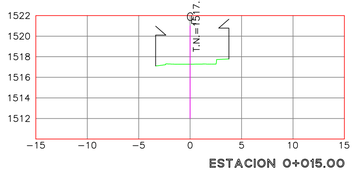


ESTACION 0+015.00
ESCALA HORIZONTAL 1 : 100
ESCALA VERTICAL 1 : 100

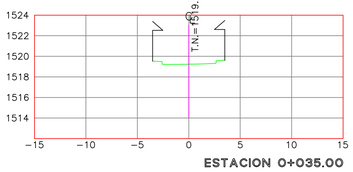


ESTACION 0+035.00
ESCALA HORIZONTAL 1 : 100
ESCALA VERTICAL 1 : 100




ESTACION 0+055.00
ESCALA HORIZONTAL 1 : 100
ESCALA VERTICAL 1 : 100

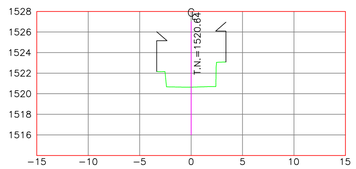


ESTACION 0+075.00
ESCALA HORIZONTAL 1 : 100
ESCALA VERTICAL 1 : 100

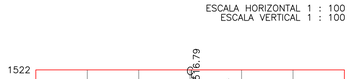

ESTACION 0+010.00
ESCALA HORIZONTAL 1 : 100
ESCALA VERTICAL 1 : 100

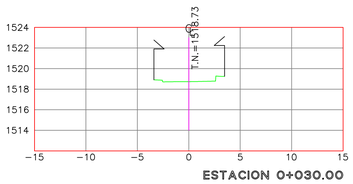


ESTACION 0+030.00
ESCALA HORIZONTAL 1 : 100
ESCALA VERTICAL 1 : 100

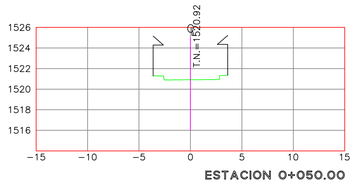


ESTACION 0+050.00
ESCALA HORIZONTAL 1 : 100
ESCALA VERTICAL 1 : 100




ESTACION 0+070.00
ESCALA HORIZONTAL 1 : 100
ESCALA VERTICAL 1 : 100

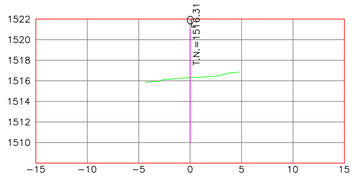


ESTACION 0+005.00
ESCALA HORIZONTAL 1 : 100
ESCALA VERTICAL 1 : 100

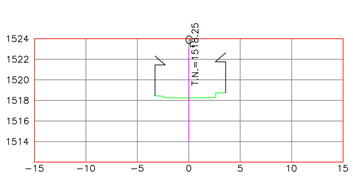


ESTACION 0+025.00
ESCALA HORIZONTAL 1 : 100
ESCALA VERTICAL 1 : 100

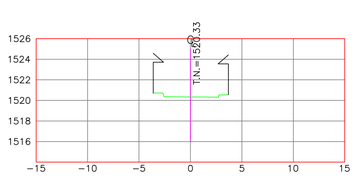

ESTACION 0+045.00
ESCALA HORIZONTAL 1 : 100
ESCALA VERTICAL 1 : 100

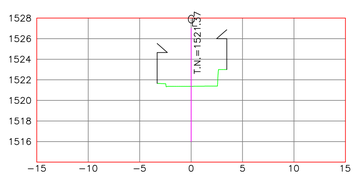

ESTACION 0+065.00
ESCALA HORIZONTAL 1 : 100
ESCALA VERTICAL 1 : 100

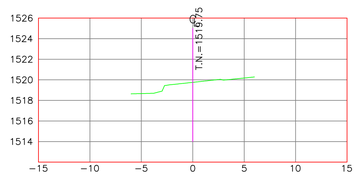

ESTACION 0+081.38
ESCALA HORIZONTAL 1 : 100
ESCALA VERTICAL 1 : 100

YULIAN GONZÁLEZ
GEODESIA-TOPOGRAFÍA-INGENIERÍA-ARQUITECTURA
CONSULTORÍA-DISEÑO-CONSTRUCCIÓN
CENTRO COMERCIAL AIRKACENTRO OFICINA E1 E15
CEL: 316 469 4207

CONTIENE

SECCIONES TRANSVERSALES
CRR4 ENTRE CLL 3 Y CLL 2 DEL CASCO
URBANO DEL MUNICIPIO DE FRESNO

AREA

PAIS :	COLOMBIA
DEPARTAMENTO :	TOLIMA
MUNICIPIO :	FRESNO
UBICACIÓN :	CRR4 ENTRE CLL3 Y CLL2

PARAMETROS GEODESICOS


Sistema de Coordenadas:	BOGOTA_MAGNA
Proyección:	Transversa Mercator
Dátum:	WGS-84
Elipsoide:	GRS-80
Origen de Coordenadas:	Bogotá
Latitud:	04° 35' 46.3215" N
Longitud:	74° 04' 39.0285" W
Falso Este:	1'000.000.00
Falso Norte:	1'000.000.00
Factor de escala:	1.000000000
Unidades:	Metros

COORDENADAS GPS


GPS 1		GPS 2	
Este:	893434.086	Este:	893431.393
Norte:	1061520.511	Norte:	1061436.338
Elevación:	1518.327	Elevación:	1516.647

OBSERVACIONES:

CONVENCIONES

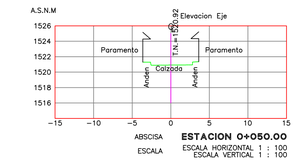

LOCALIZACION GENERAL

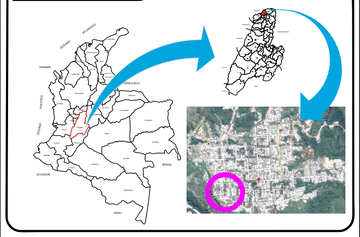

LEVANTO

Yulian L. González L.
M.P 01-12962 Topografo

ESCALA

ESCALA 1: 250

2.5 0 2.5 5 10 15 20 25 metros

1 Centímetro en el plano es igual a 2.5 metros en el Terreno

DIBUJO

YULIAN GONZÁLEZ

PLANO


03 / 03

FECHA

ENERO DE 2021


ARCHIVO

Cnr 4 entre Cll 4 y Cll 2.dwg

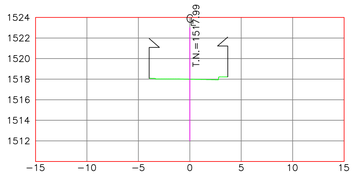


ESTACION 0+015.00

ESCALA HORIZONTAL 1 : 100
ESCALA VERTICAL 1 : 100

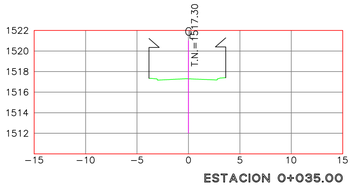


ESTACION 0+035.00

ESCALA HORIZONTAL 1 : 100
ESCALA VERTICAL 1 : 100

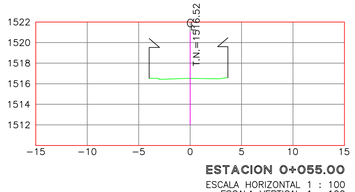


ESTACION 0+055.00

ESCALA HORIZONTAL 1 : 100
ESCALA VERTICAL 1 : 100

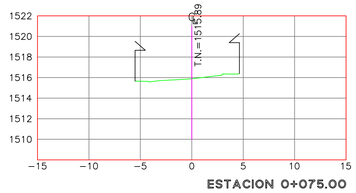


ESTACION 0+075.00

ESCALA HORIZONTAL 1 : 100
ESCALA VERTICAL 1 : 100

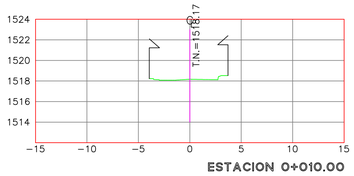


ESTACION 0+010.00

ESCALA HORIZONTAL 1 : 100
ESCALA VERTICAL 1 : 100

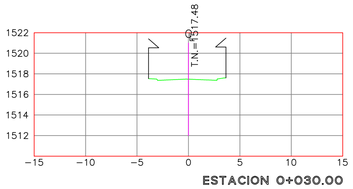


ESTACION 0+030.00

ESCALA HORIZONTAL 1 : 100
ESCALA VERTICAL 1 : 100

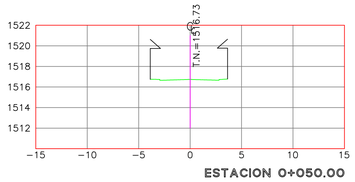


ESTACION 0+050.00

ESCALA HORIZONTAL 1 : 100
ESCALA VERTICAL 1 : 100

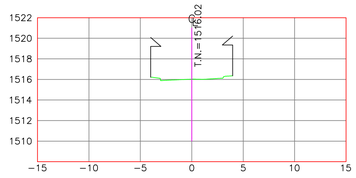


ESTACION 0+070.00

ESCALA HORIZONTAL 1 : 100
ESCALA VERTICAL 1 : 100

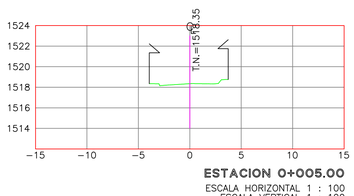


ESTACION 0+005.00

ESCALA HORIZONTAL 1 : 100
ESCALA VERTICAL 1 : 100

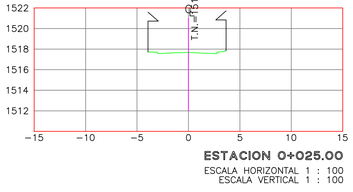


ESTACION 0+025.00

ESCALA HORIZONTAL 1 : 100
ESCALA VERTICAL 1 : 100

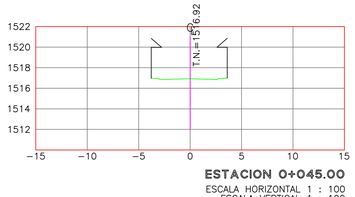


ESTACION 0+045.00

ESCALA HORIZONTAL 1 : 100
ESCALA VERTICAL 1 : 100

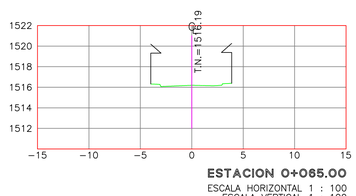


ESTACION 0+065.00

ESCALA HORIZONTAL 1 : 100
ESCALA VERTICAL 1 : 100

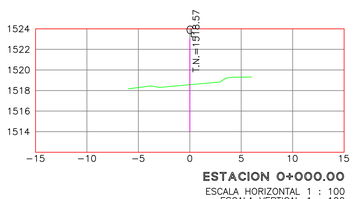


ESTACION 0+000.00

ESCALA HORIZONTAL 1 : 100
ESCALA VERTICAL 1 : 100

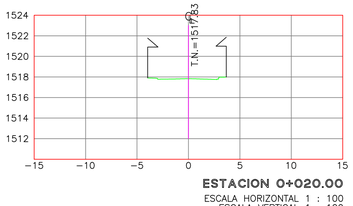


ESTACION 0+020.00

ESCALA HORIZONTAL 1 : 100
ESCALA VERTICAL 1 : 100

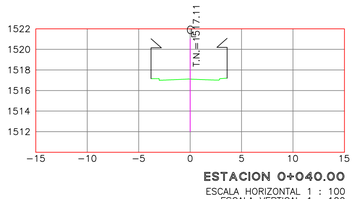


ESTACION 0+040.00

ESCALA HORIZONTAL 1 : 100
ESCALA VERTICAL 1 : 100

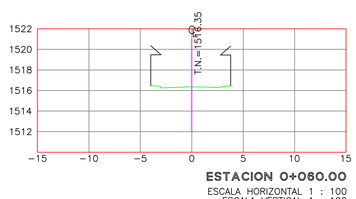

ESTACION 0+060.00

ESCALA HORIZONTAL 1 : 100
ESCALA VERTICAL 1 : 100

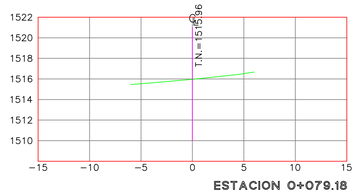

ESTACION 0+079.18

ESCALA HORIZONTAL 1 : 100
ESCALA VERTICAL 1 : 100

YULIAN GONZÁLEZ
GEODESIA-TOPOGRAFÍA-INGENIERÍA-ARQUITECTURA
CONSULTORÍA-DISEÑO-CONSTRUCCIÓN
CENTRO COMERCIAL AIRKACENTRO OFICINA E I 8 I5
CEL: 316 469 4207

CONTIENE

SECCIONES TRANSVERSALES
CRR4 ENTRE CLL 4 Y CLL 3 DEL CASCO
URBANO DEL MUNICIPIO DE FRESNO

AREA

PAIS :	COLOMBIA
DEPARTAMENTO :	TOLIMA
MUNICIPIO :	FRESNO
UBICACIÓN :	CRR4 ENTRE CLL4 Y CLL3

PARAMETROS GEODESICOS


Sistema de Coordenadas:	BOGOTA_MAGNA
Proyección:	Transversa Mercator
Dátum:	WGS-84
Elipsoide:	GRS-80
Origen de Coordenadas:	Bogotá
Latitud:	04° 35' 46.3215" N
Longitud:	74° 04' 39.0285" W
Falso Este:	1'000.000.00
Falso Norte:	1'000.000.00
Factor de escala:	1.000000000
Unidades:	Metros

COORDENADAS GPS

GPS 1		GPS 2	
Este:	893434.086	Este:	893431.393
Norte:	1061520.511	Norte:	1061436.338
Elevación:	1518.327	Elevación:	1516.647

OBSERVACIONES:


CONVENCIONES

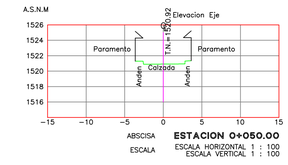

ESTACION 0+050.00

ESCALA HORIZONTAL 1 : 100
ESCALA VERTICAL 1 : 100

LOCALIZACION GENERAL

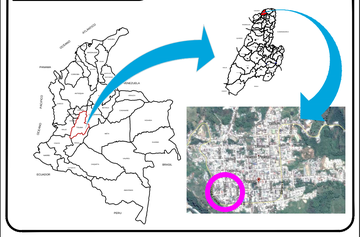

LEVANTO

Yulian L. González L.
M.P 01-12962 Topografo

ESCALA

ESCALA 1: 250

2.5 0 2.5 5 10 15 20 25 metros

1 Centimetro en el plano es igual a 2.5 metros en el Terreno

DIBUJO

YULIAN GONZÁLEZ

PLANO


02 / 03

FECHA


Enero de 2021

ARCHIVO


Crr 4 entre Cll 4 y Cll 3.dwg

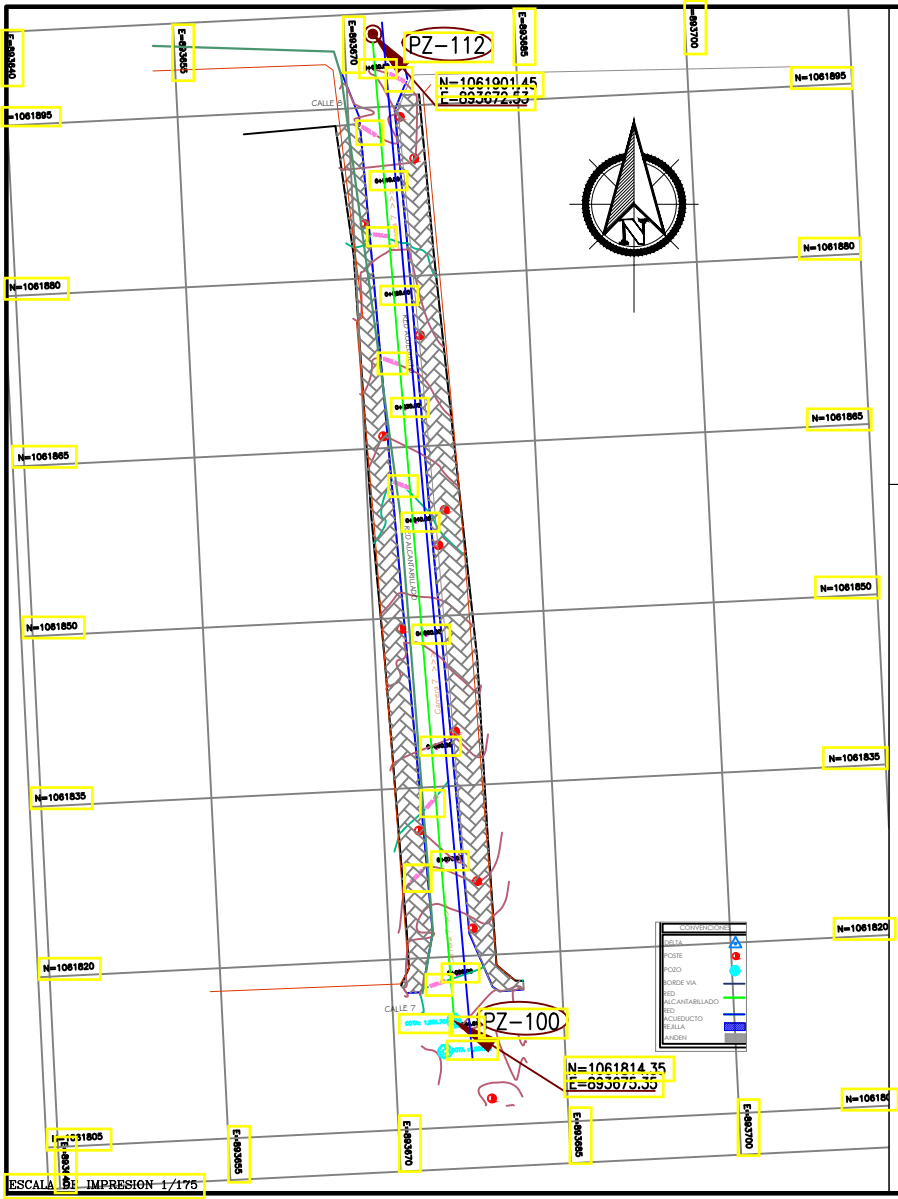

ESCALA DE IMPRESION 1/175

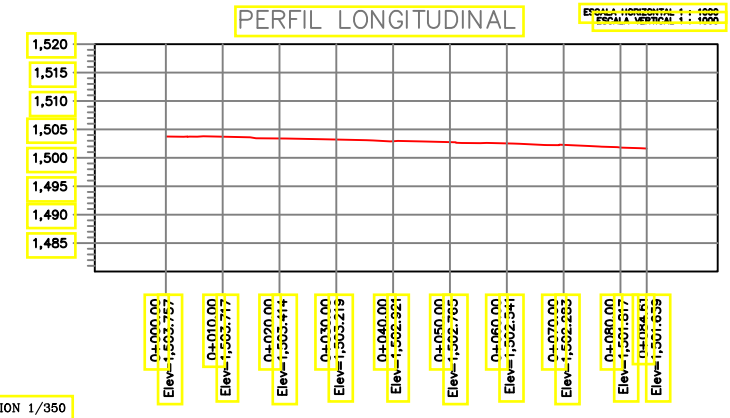



ESCALA DE IMPRESION 1/350

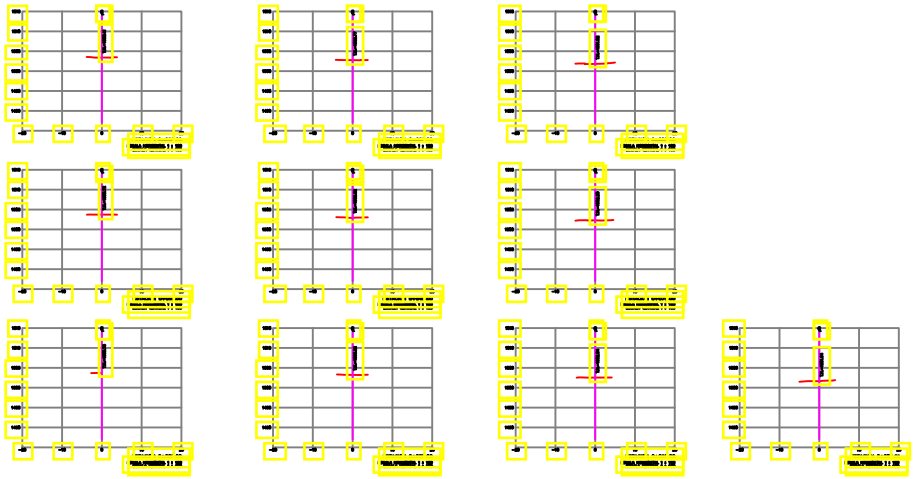


ESCALA DE IMPRESION 1/500

DEPARTAMENTO DEL TOLIMA MUNICIPIO DE FRESNO .\asd.png .\fa.png	PROYECTO : AREAS INTERVENCION VIAL VEREDA : ALCALDE : JORGE ALEXANDER MEJIA	CONTIENE : LEVANTAMIENTO TOPOGRAFICO VIA 3 – CALLE 7-8 CARRERA 7 PLANTA-PERFIL-SECCIONES TRANSVERSALES	OBSERVACIONES :	ESCALA : LAS ASIGANADAS DIBUJO CALCULO : TOP. JUAN CAMILO DIAZ SALAS MAT. 01-14130 C.P.N.T	UBICACION : FRESNO TOLIMA LEVANTO : TOPOJUAN CAMILO DIAZ SALAS MAT. 01-14130 C.P.N.T	PLANO No. : 1 DE 1

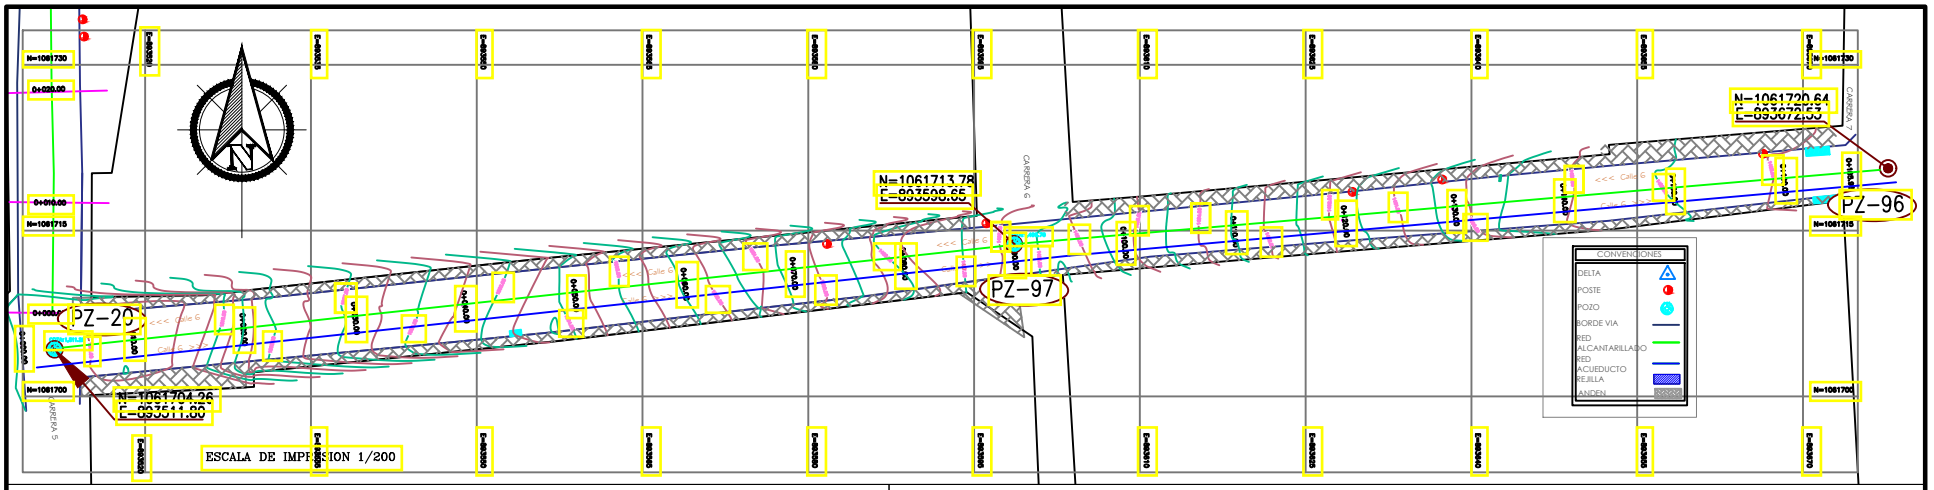

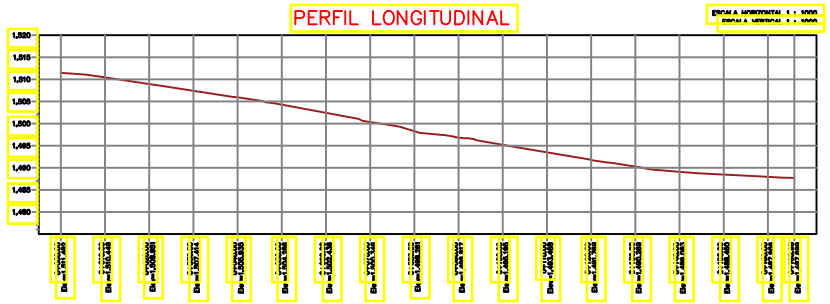



ESCALA DE IMPRESION 1/500

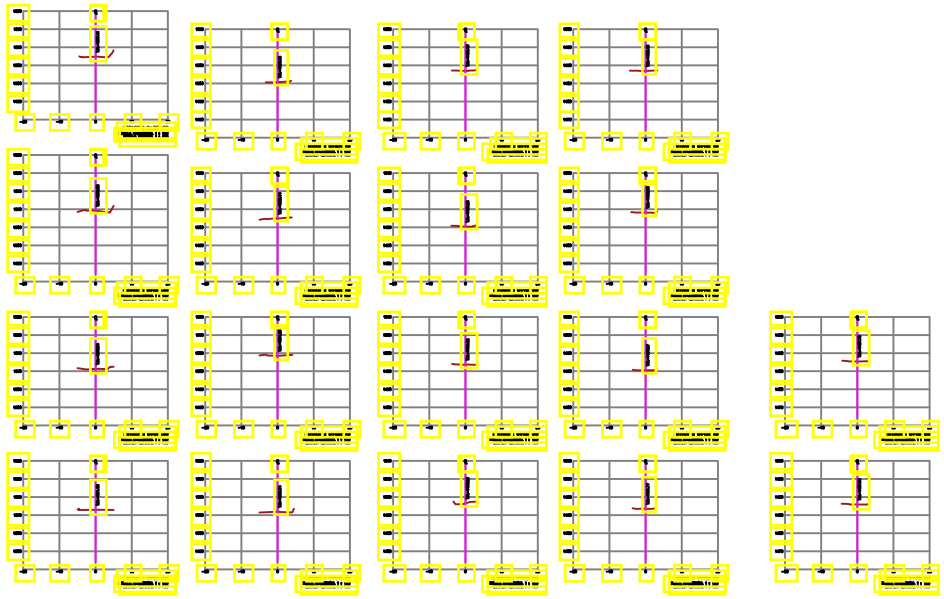


ESCALA DE IMPRESION 1/550


DEPARTAMENTO DEL TOLIMA MUNICIPIO DE FRESNO .\asd.png .\fa.png	PROYECTO : AREAS INTERVENCION VIAL	CONTIENE : LEVANTAMIENTO TOPOGRAFICO VIA 5 – CALLE 6 CARRERA 5 A 7 PLANTA–PERFIL–SECCIONES TRANSVERSALES	OBSERVACIONES :	ESCALA : LAS ASIGNADAS	UBICACION FRESNO TOLIMA	PLANO No. : 1 DE 1
	VEREDA :	ALCALDE : JORGE ALEXANDER MEJIA		DIBUJO CALCULO : TOP. JUAN CAMILO DIAZ SALAS MAT. 01-14130 C.P.N.T	LEVANTO : TOP. JUAN CAMILO DIAZ SALAS MAT. 01-14130 C.P.N.T	FECHA:

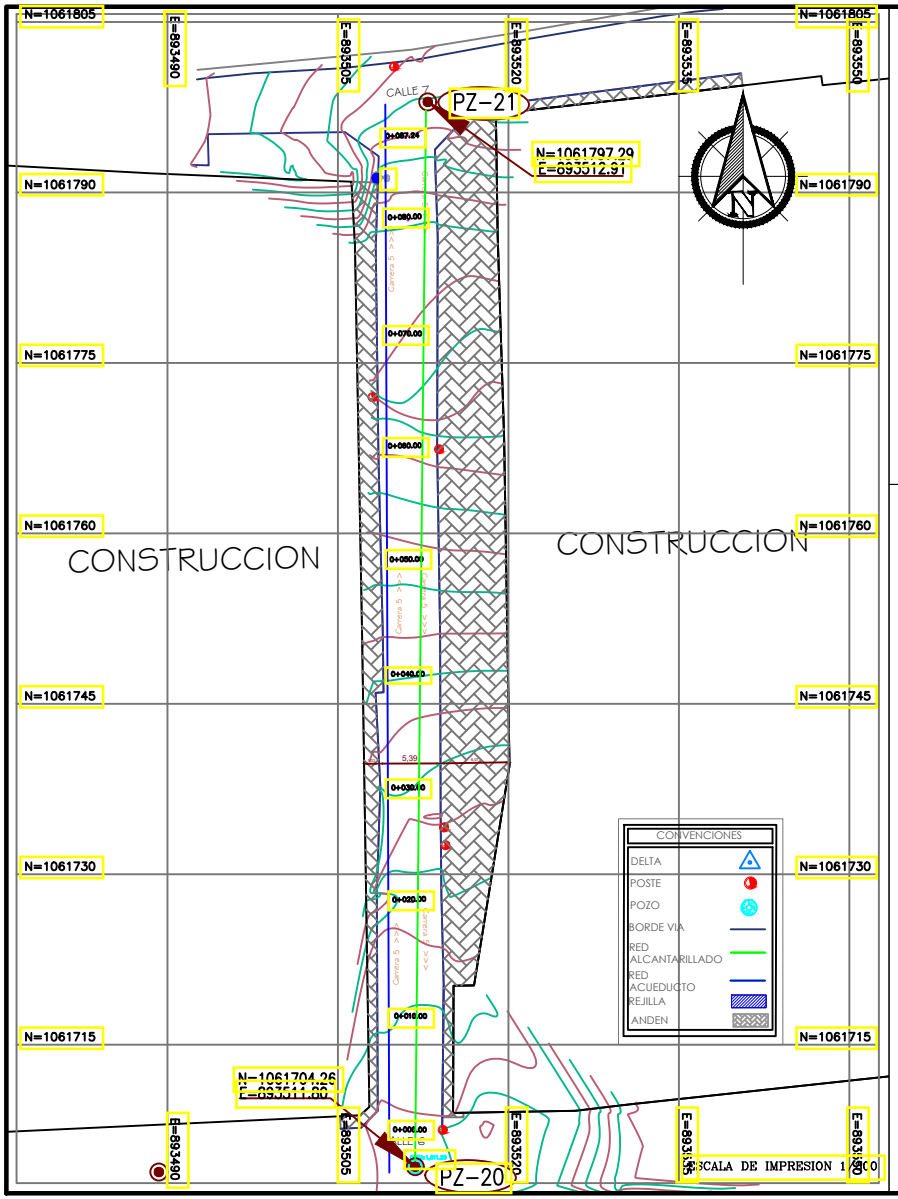


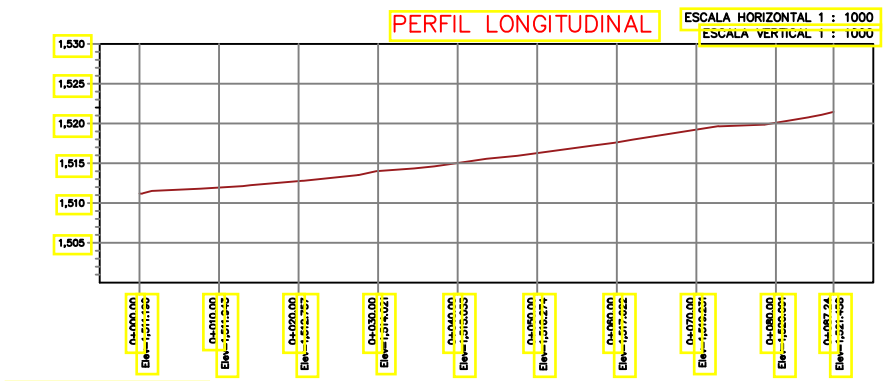

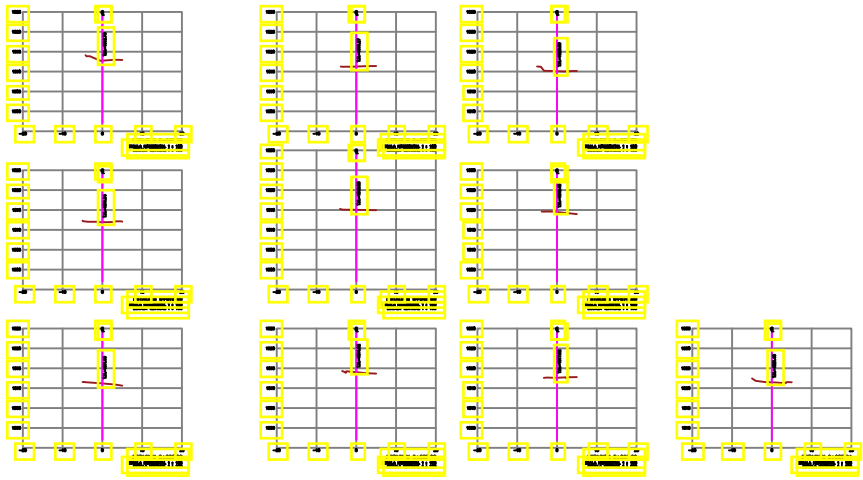


DEPARTAMENTO DEL TOLIMA MUNICIPIO DE FRESNO .\asd.png .\fa.png	PROYECTO : AREAS INTERVENCION VIAL VEREDA :	CONTIENE : LEVANTAMIENTO TOPOGRAFICO VIA 6 – CALLE 6-7 CARRERA 5 PLANTA-PERFIL-SECCIONES TRANSVERSALES ALCALDE : JORGE ALEXANDER MEJIA	OBSERVACIONES :	ESCALA : LAS ASIGANADAS DIBUJO CALCULO: TOP. JUAN CAMILO DIAZ SALAS MAT. 01-14130 C.P.N.T	UBICACION FRESNO TOLIMA LEVANTO : TOP. JUAN CAMILO DIAZ SALAS MAT. 01-14130 C.P.N.T	PLANO No. : 1 DE 1

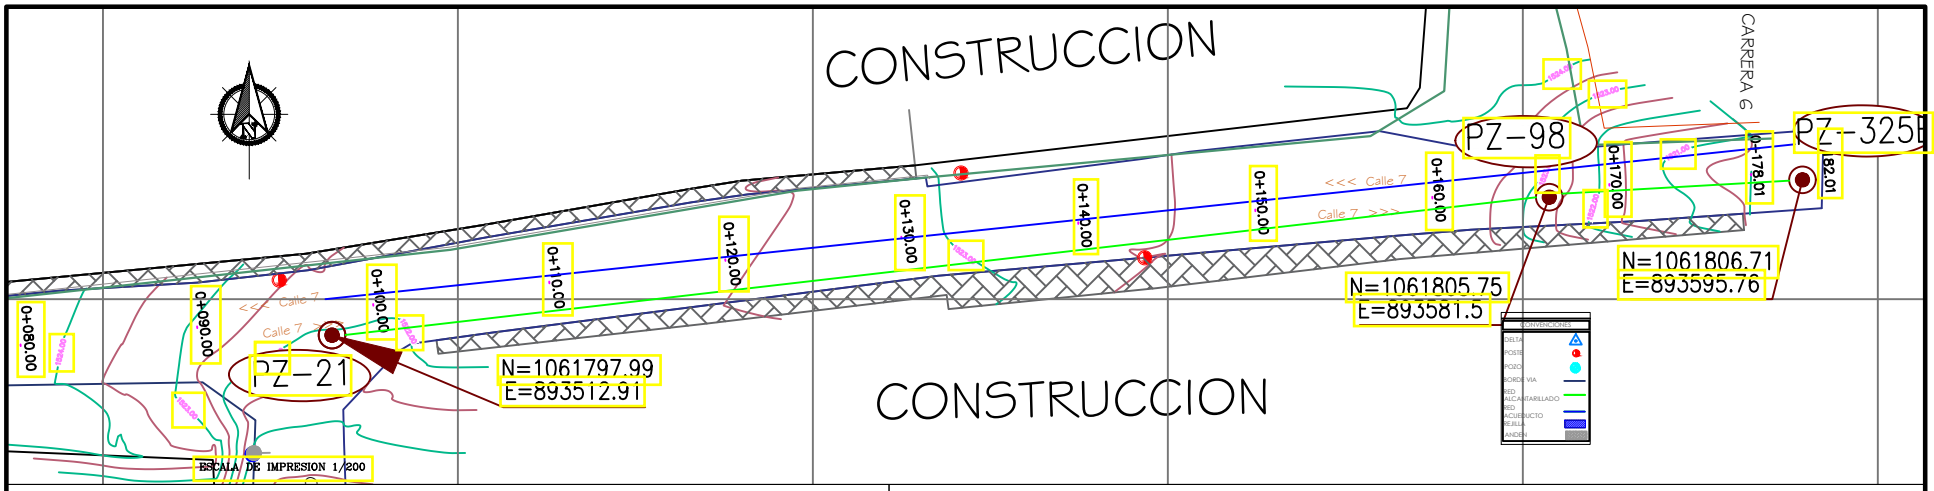

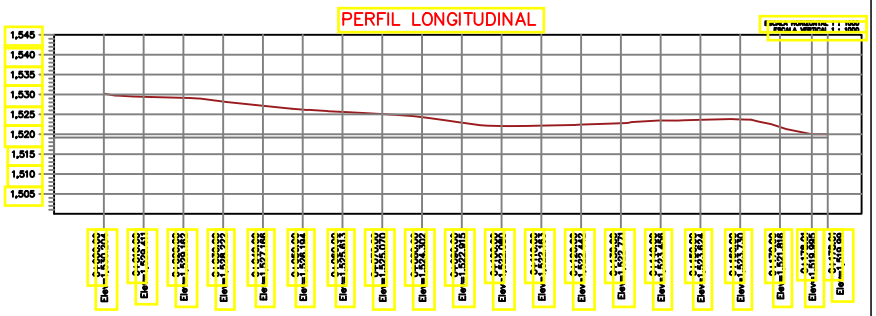


ESCALA DE IMPRESION 1/500

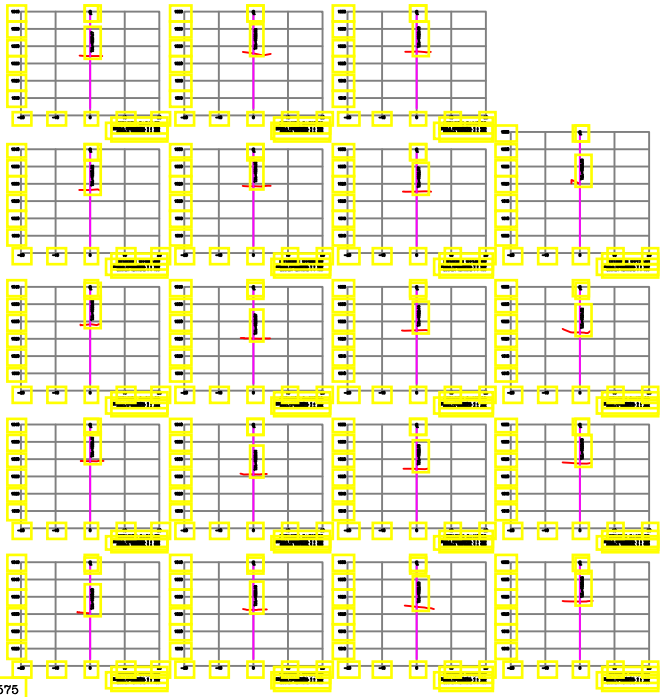


ESCALA DE IMPRESION 1/575


DEPARTAMENTO DEL TOLIMA MUNICIPIO DE FRESNO .\asd.png .\fa.png	PROYECTO : AREAS INTERVENCION VIAL VEREDA :	CONTIENE : LEVANTAMIENTO TOPOGRAFICO VIA 7 – CALLE 7 CARRERA 4 A 6 PLANTA–PERFIL–SECCIONES TRANSVERSALES ALCALDE : JORGE ALEXANDER MEJIA	OBSERVACIONES :	ESCALA : LAS ASIGNADAS DIBUJO CALCULO: TOP. JUAN CAMILO DIAZ SALAS MAT. 01-14130 C.P.N.T	UBICACION FRESNO TOLIMA LEVANTO : TOP. JUAN CAMILO DIAZ SALAS MAT. 01-14130 C.P.N.T	PLANO No. : 1 DE 1

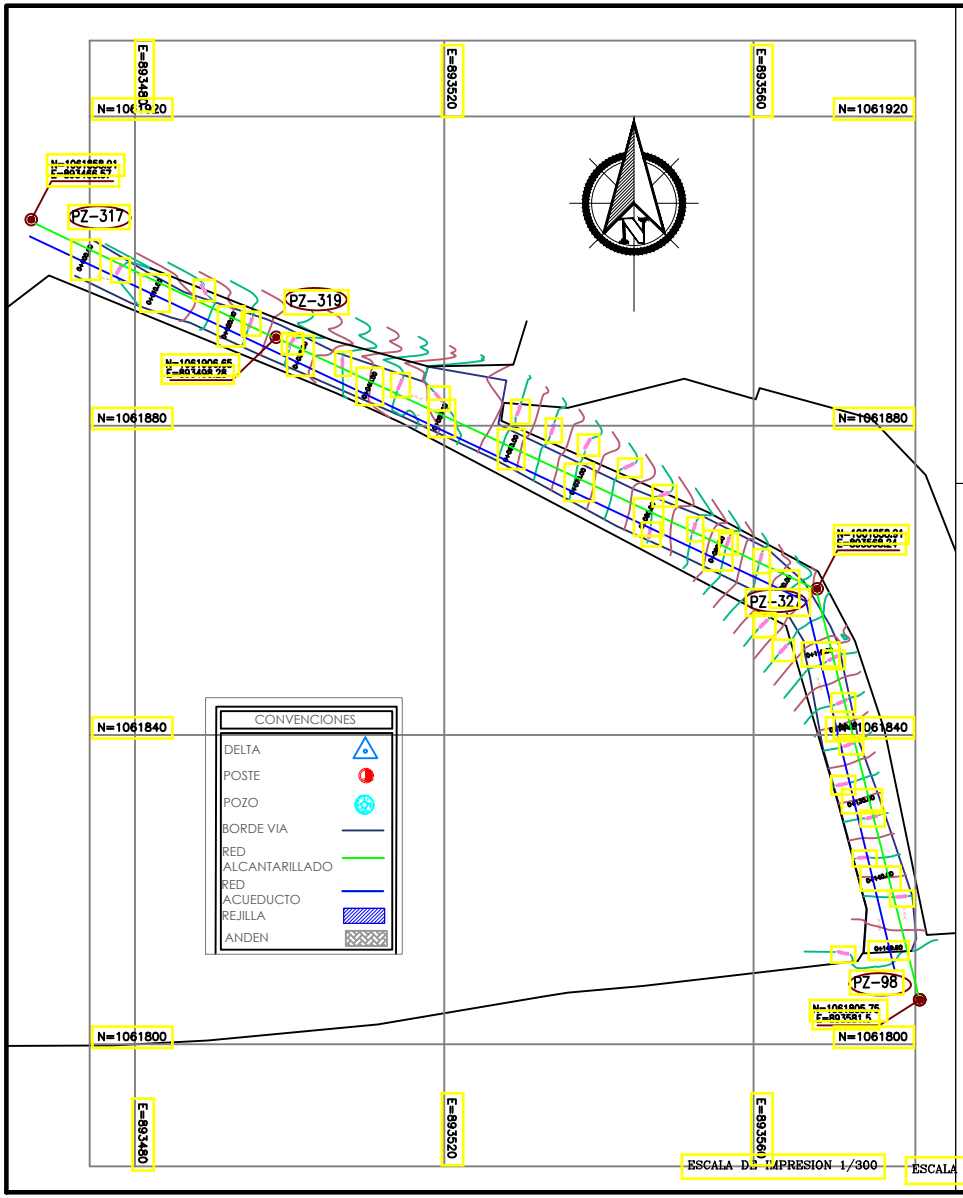

ESCALA DE IMPRESION 1/300

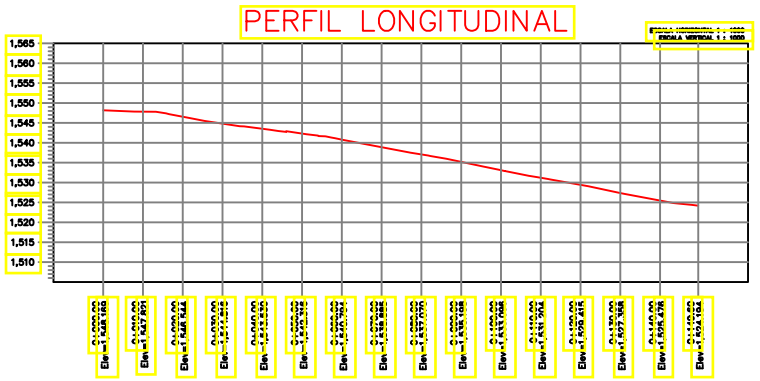


ESCALA DE IMPRESION 1/500

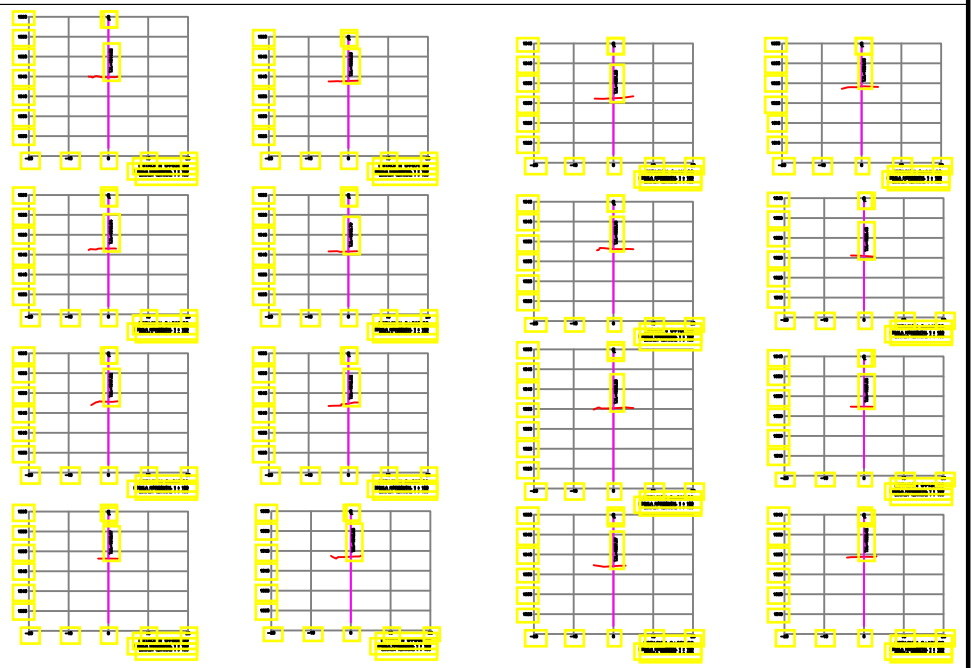


ESCALA DE IMPRESION 1/500

DEPARTAMENTO DEL TOLIMA MUNICIPIO DE FRESNO .\asd.png .\fa.png	PROYECTO : AREAS INTERVENCION VIAL	CONTIENE : LEVANTAMIENTO TOPOGRAFICO VIA 8 – CALLE 8 CURVA PLANTA–PERFIL–SECCIONES TRANSVERSALES	OBSERVACIONES :	ESCALA : LAS ASIGANADAS	UBICACION FRESNO TOLIMA	PLANO No. : 1 DE 1
	VEREDA :	ALCALDE : JORGE ALEXANDER MEJIA		DIBUJO CALCULO: TOP. JUAN CAMILO DIAZ SALAS MAT. 01-14130 C.P.N.T	LEVANTO : TOP. JUAN CAMILO DIAZ SALAS MAT. 01-14130 C.P.N.T	

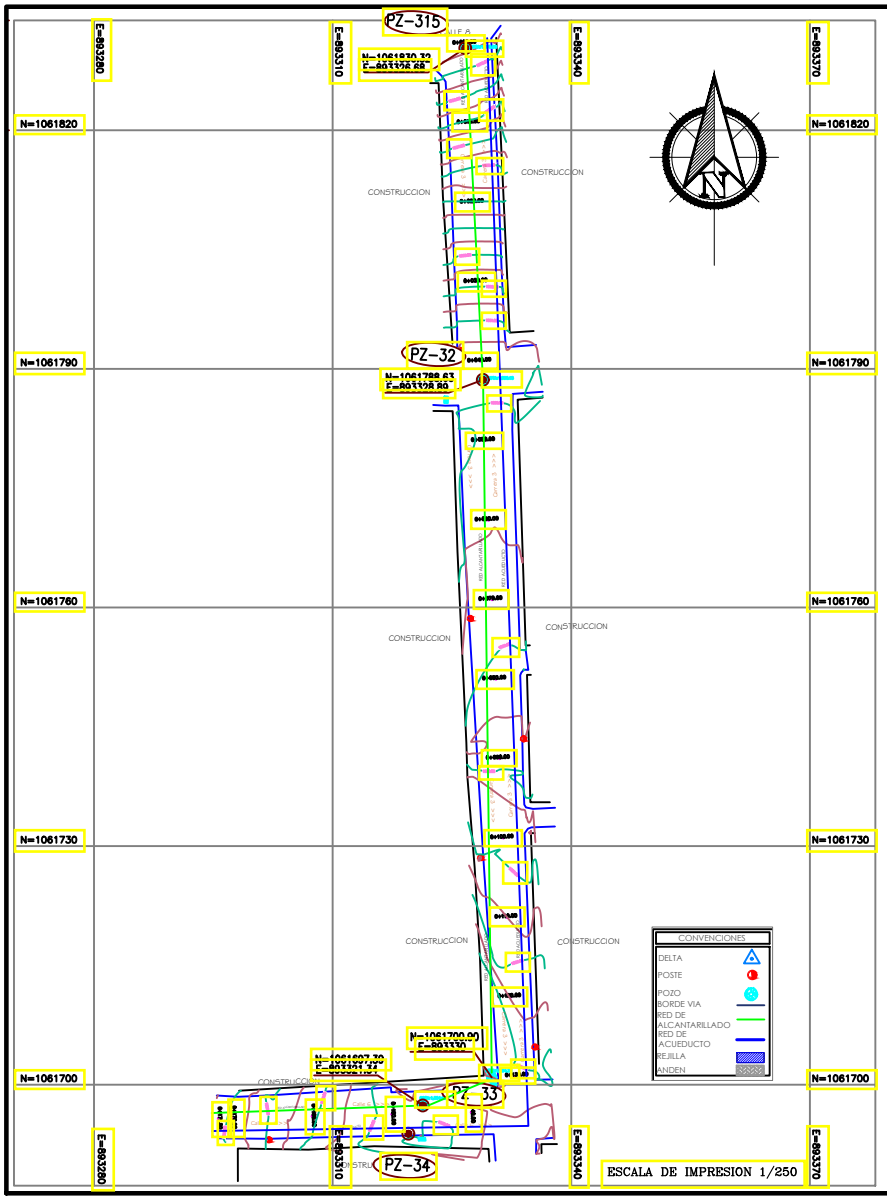


ESCALA DE IMPRESION 1/250

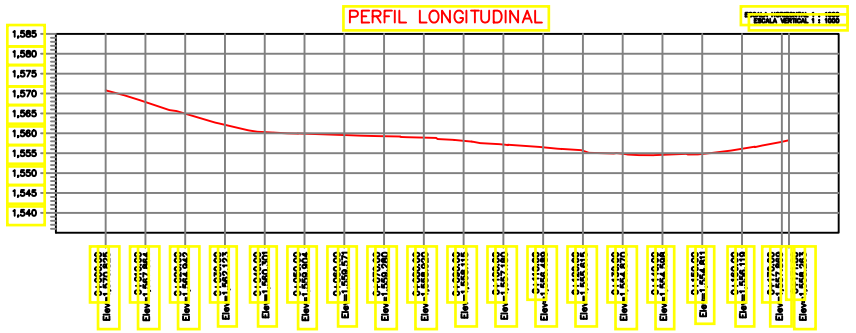



ESCALA DE IMPRESION 1/500

ESCALA DE IMPRESION 1/500

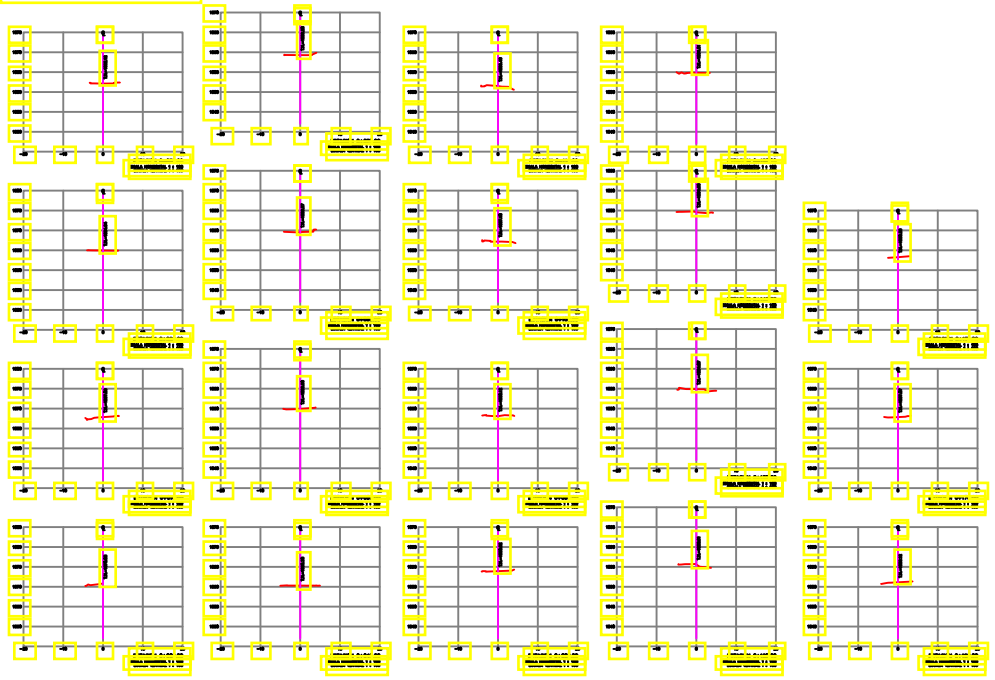


DEPARTAMENTO DEL TOLIMA MUNICIPIO DE FRESNO .\asd.png .\fa.png	PROYECTO : AREAS INTERVENCION VIAL	CONTIENE : LEVANTAMIENTO TOPOGRAFICO VIA 9- CALLE 8- CARRERA 3	OBSERVACIONES :	ESCALA : LAS ASIGANADAS	UBICACION FRESNO TOLIMA	PLANO No. : 1 DE 1
	VEREDA :	ALCALDE : JORGE ALEXANDER MEJIA		DIBUJO CALCULO: TOP. JUAN CAMILO DIAZ SALAS MAT. 01-14130 C.P.N.T	LEVANTO : TOP. JUAN CAMILO DIAZ SALAS MAT. 01-14130 C.P.N.T	

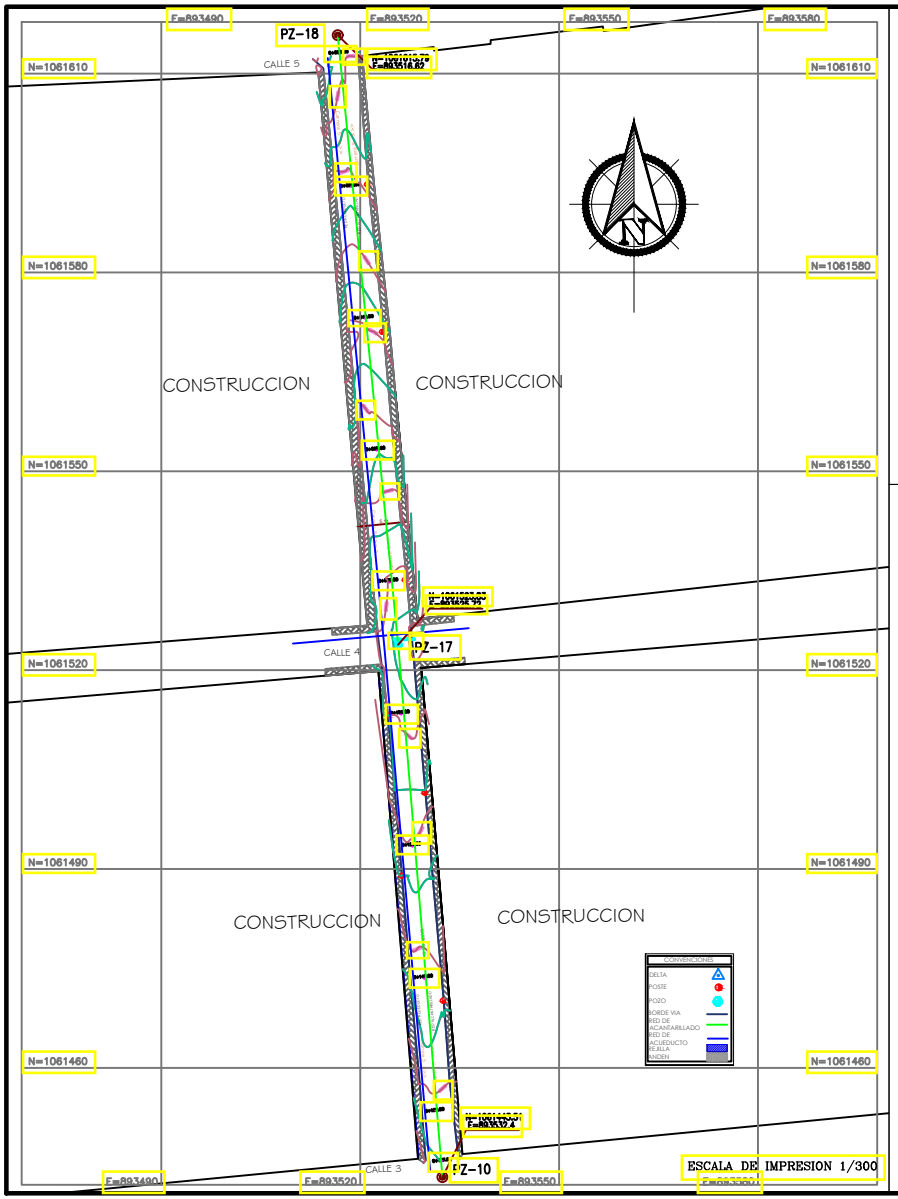

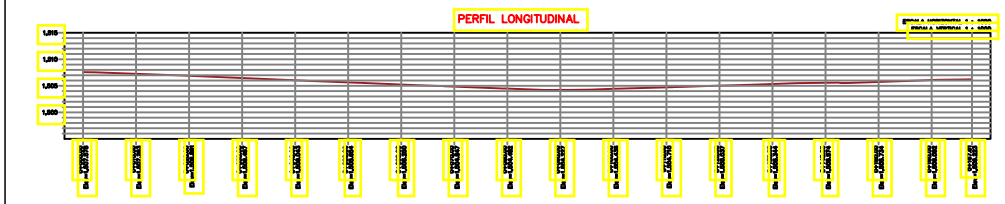


ESCALA DE IMPRESION 1/375

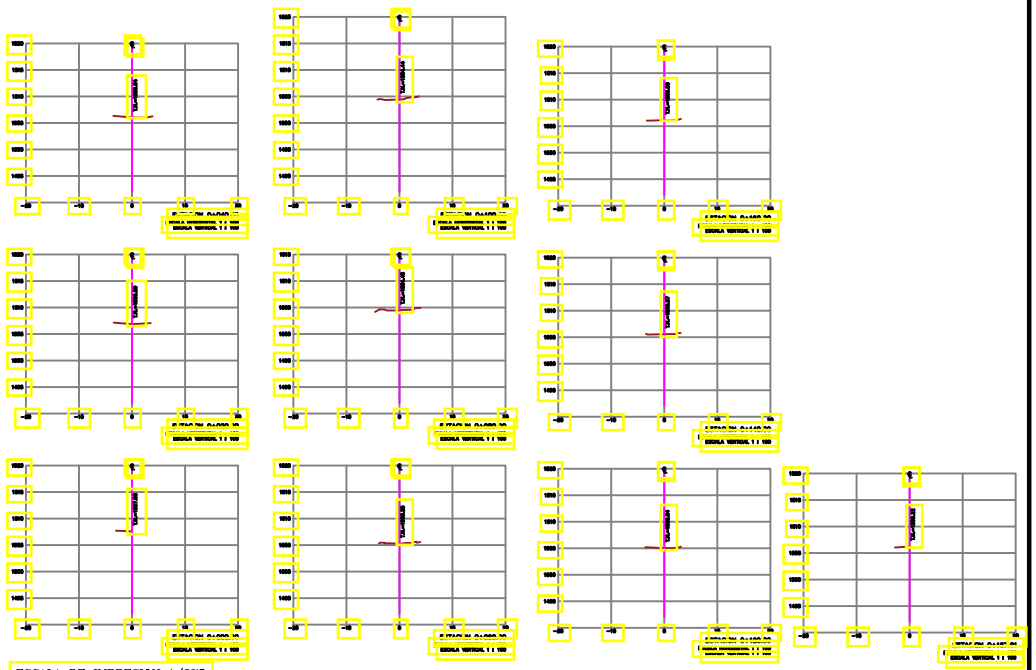


ESCALA DE IMPRESION 1/375

DEPARTAMENTO DEL TOLIMA MUNICIPIO DE FRESNO .\asd.png .\fa.png	PROYECTO : AREAS INTERVENCION VIAL	CONTIENE : LEVANTAMIENTO TOPOGRAFICO VIA 11 – CALLE 3-5 CARRERA 5 PLANTA-PERFIL-SECCIONES TRANSVERSALES	OBSERVACIONES :	ESCALA : LAS ASIGANADAS	UBICACION : FRESNO TOLIMA	PLANO No. : 1 DE 1
	VEREDA :	ALCALDE : JORGE ALEXANDER MEJIA		DIBUJO CALCULO: TOP. JUAN CAMILO DIAZ SALAS MAT. 01-14130 C.P.N.T	LEVANTO : TOP. JUAN CAMILO DIAZ SALAS MAT. 01-14130 C.P.N.T	

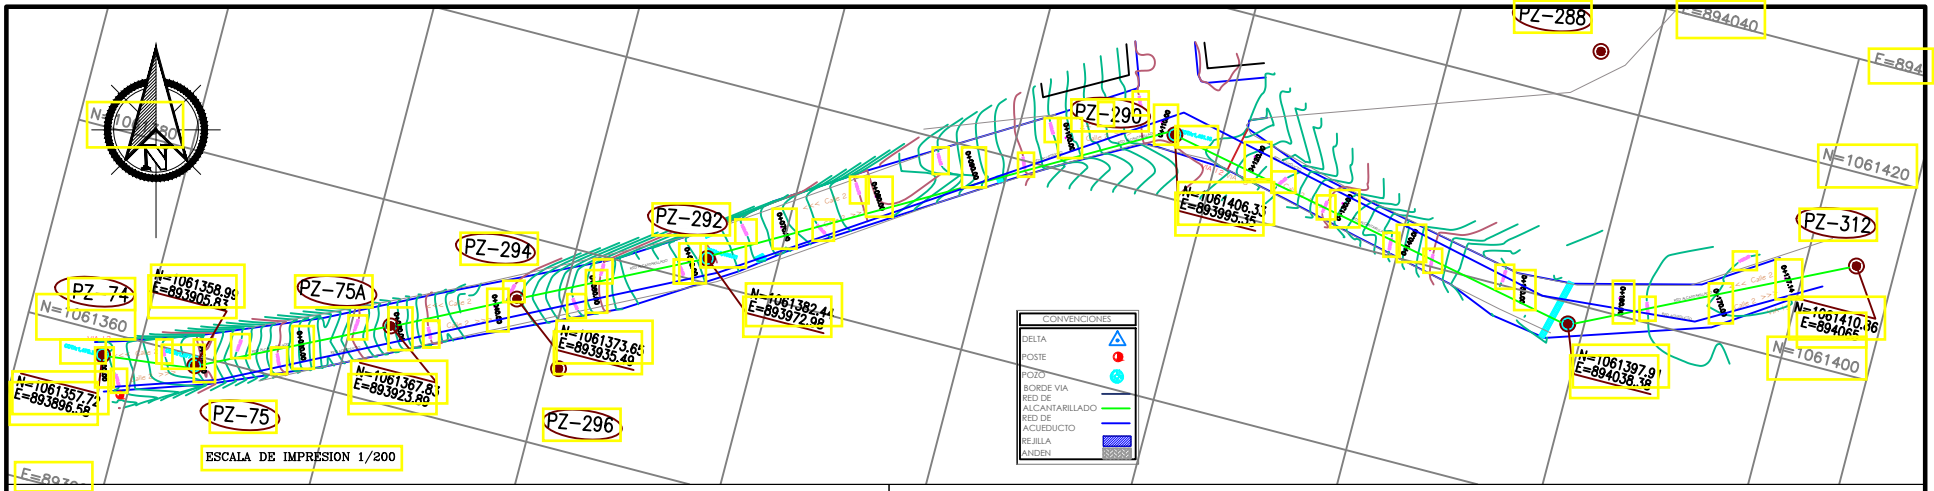


ESCALA DE IMPRESION 1/200

PERFIL LONGITUDINAL

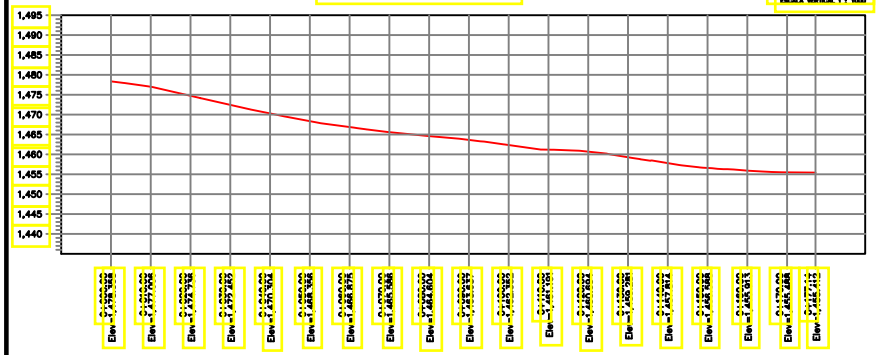

ESCALA DE IMPRESION 1/500

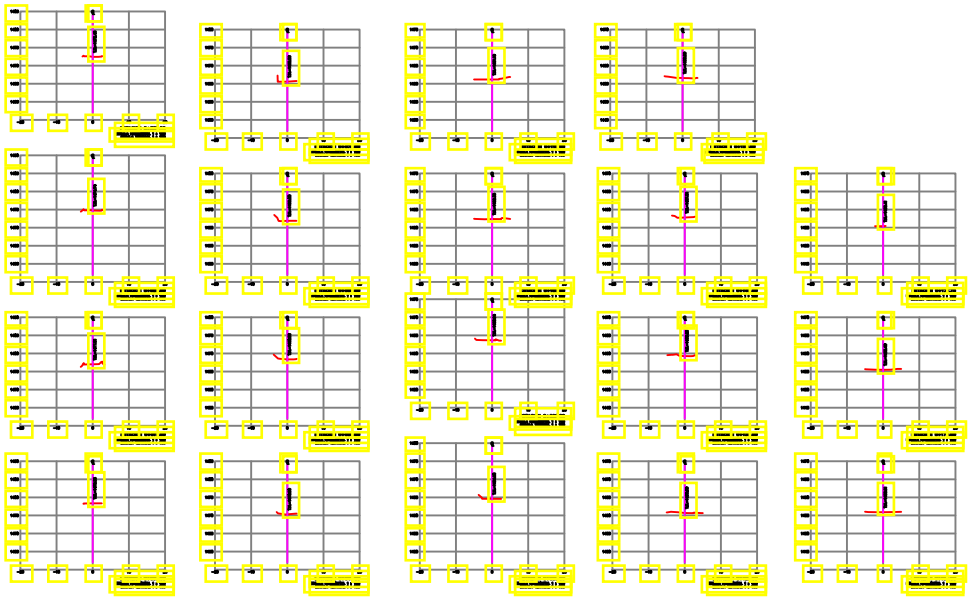

ESCALA DE IMPRESION 1/550

DEPARTAMENTO DEL TOLIMA
MUNICIPIO DE FRESNO

.\asd.png

.\fa.png

PROYECTO : AREAS INTERVENCION VIAL

VEREDA :

ALCALDE : JORGE ALEXANDER MEJIA

CONTIENE : LEVANTAMIENTO TOPOGRAFICO
VIA 12 – CALLE 2 BARRIO VILLA DEL PRADO
PLANTA–PERFIL–SECCIONES TRANSVERSALES

OBSERVACIONES :


ESCALA : LAS ASIGNADAS

DIBUJO CALCULO: TOP. JUAN CAMILO GUEVARA
MAT. 01-0[illegible]


UBICACION : FRESNO TOLIMA

LEVANTO : TOP. JUAN CAMILO GUEVARA


PLANO No. : 1 DE 1

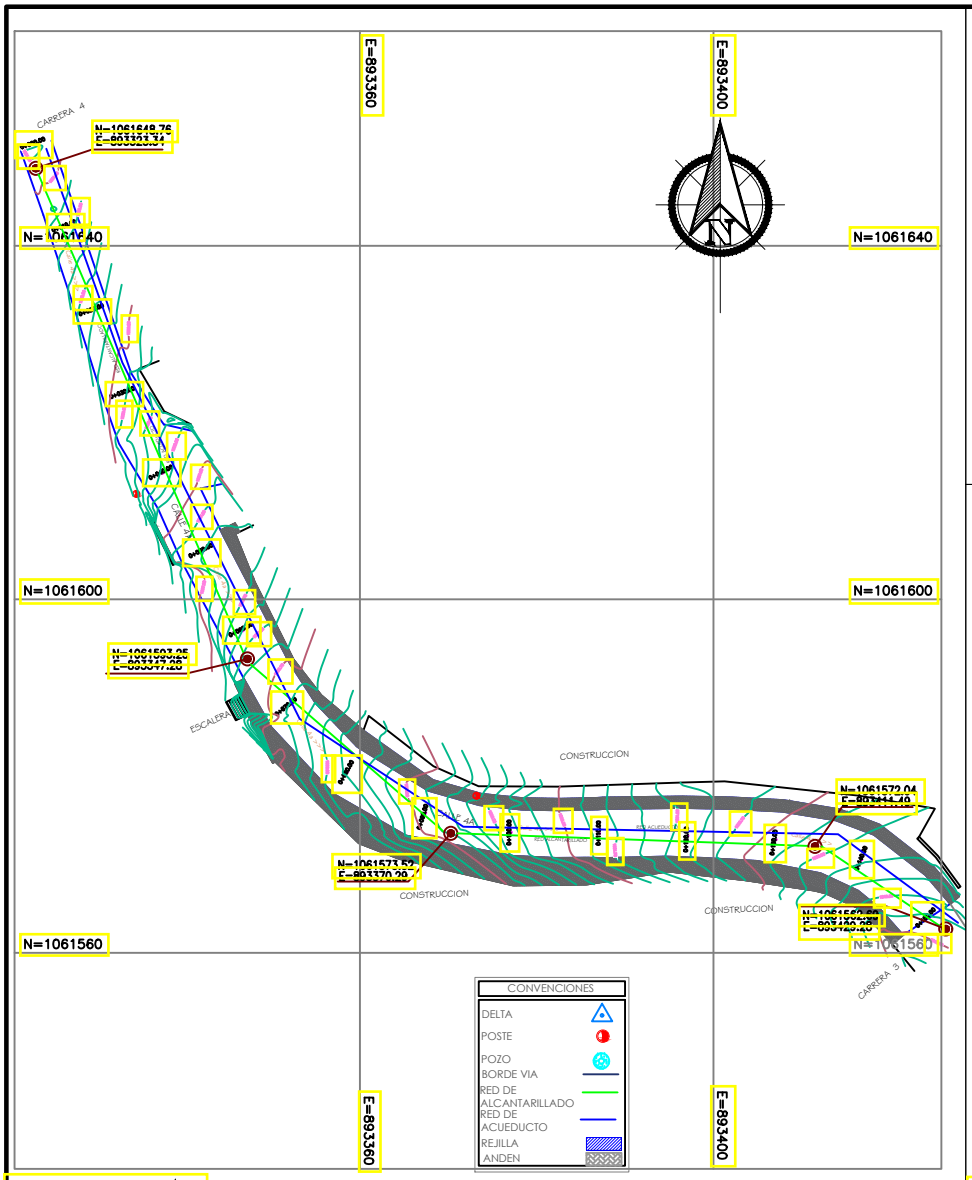

ESCALA DE IMPRESION 1/225

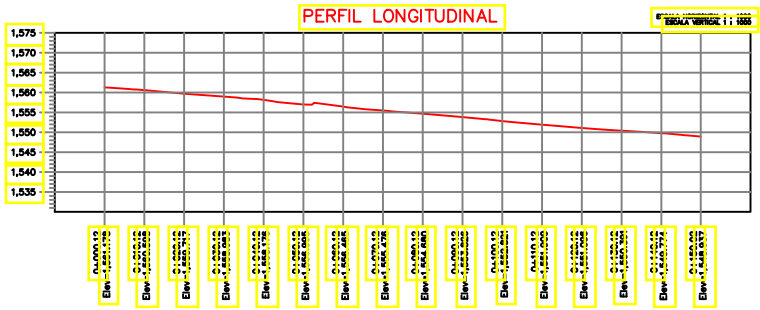


ESCALA DE IMPRESION 1/500

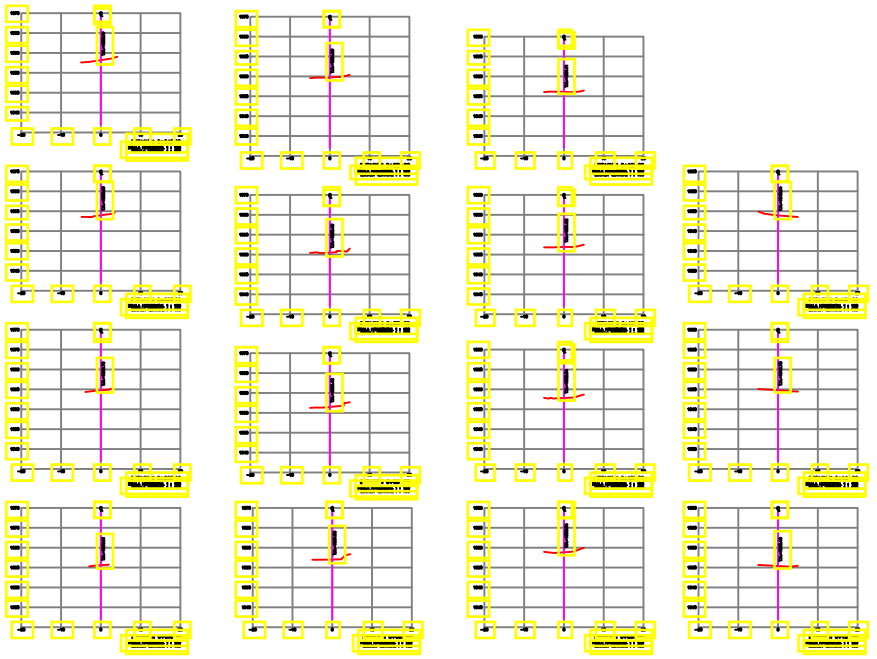

ESCALA DE IMPRESION 1/500

DEPARTAMENTO DEL TOLIMA MUNICIPIO DE FRESNO .\asd.png .\fa.png	PROYECTO : AREAS INTERVENCION VIAL VEREDA :	CONTIENE : LEVANTAMIENTO TOPOGRAFICO VIA 16 –CALLE 4A CARRERA 3 Y 4 PLANTA–PERFIL–SECCIONES TRANSVERSALES ALCALDE : JORGE ALEXANDER MEJIA	OBSERVACIONES :	ESCALA : LAS ASIGANADAS DIBUJO CALCULO: TOP. JUAN CAMILO DIAZ SALAS MAT. 01-14130 C.P.N.T	UBICACION FRESNO TOLIMA LEVANTO : TOP. JUAN CAMILO DIAZ SALAS MAT. 01-14130 C.P.N.T	PLANO No. : 1 DE 1

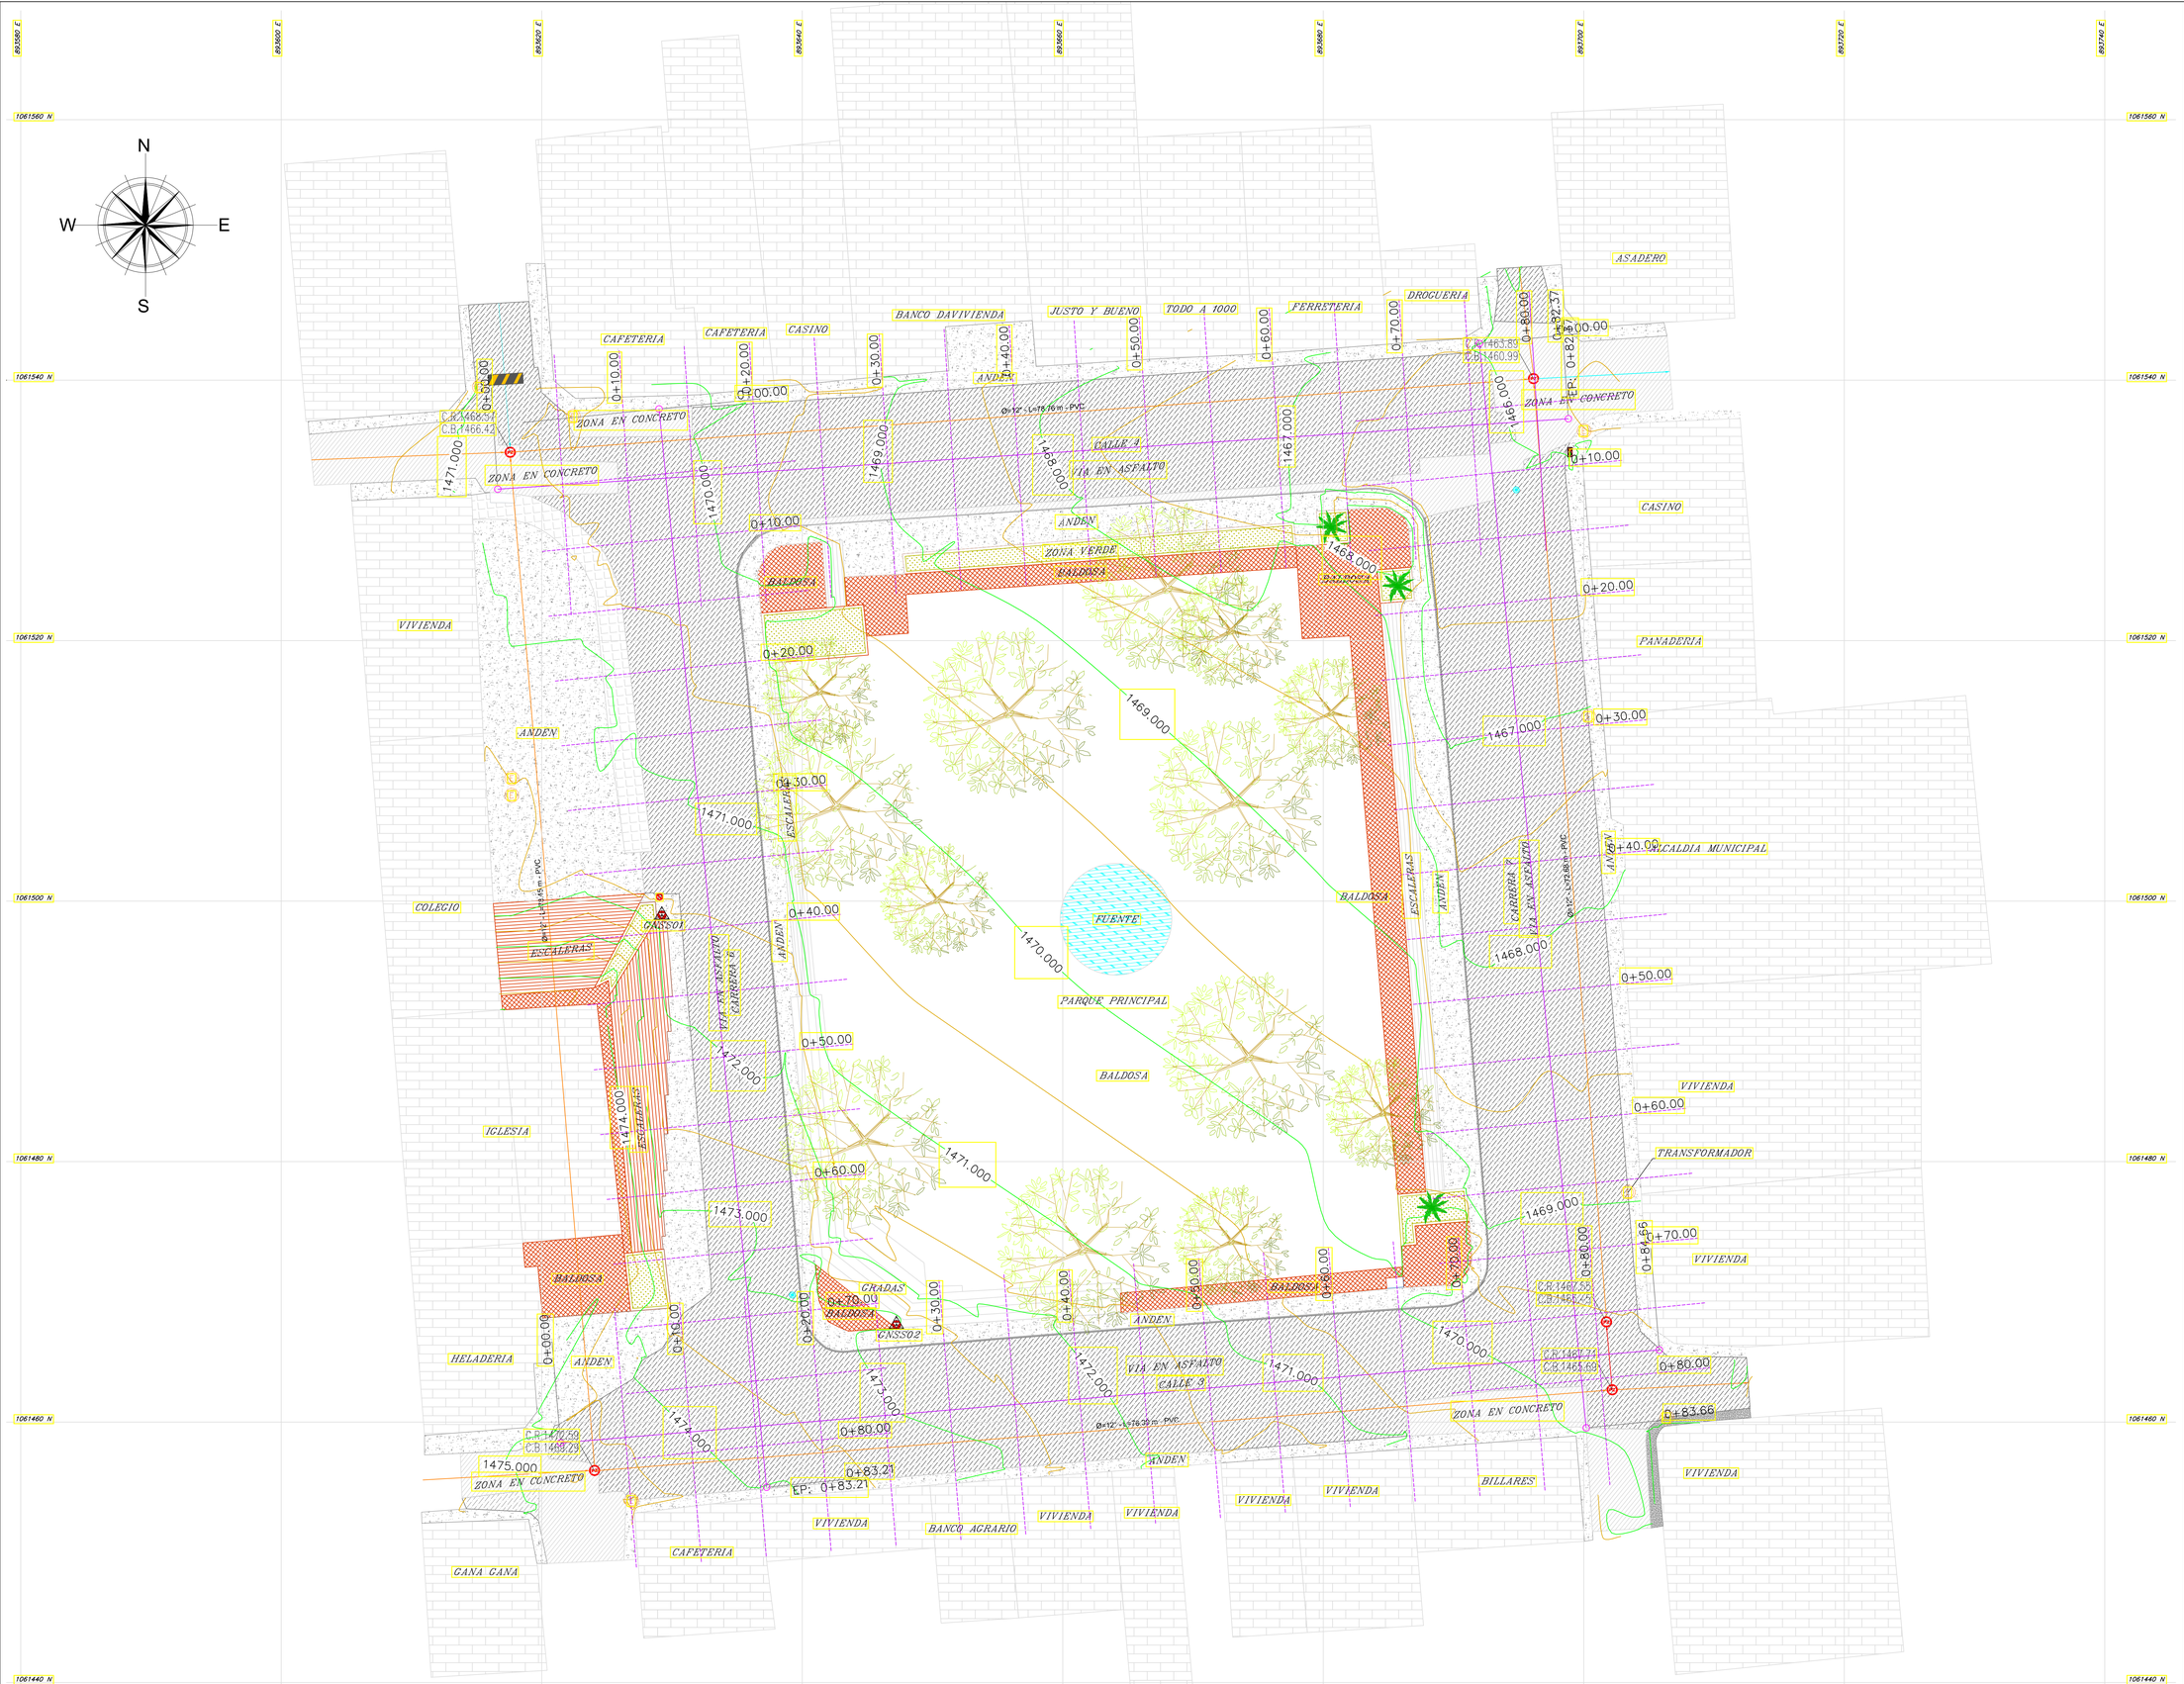

YULIAN GONZÁLEZ

GEODESIA - TOPOGRAFÍA - INGENIERÍA CIVIL
GEOMATICA - AGUAS Y SANEAMIENTO AMBIENTAL
CONSULTORÍA - DISEÑO - CONSTRUCCIÓN
CENTRO COMERCIAL ARKACENTRO OFI. E1 - 815
CONTACTO: 316 469 42 07 - yulianleo28@gmail.com

CONTIENE

LEVANTAMIENTO TOPOGRAFICO

CONSTRUCCION EN PAVIMENTO RIGIDO, MEJORAMIENTO DE ANDENES Y REPOSICION DE ALCANTARILLADO DE ALGUNAS VIAS URBANAS DEL MUNICIPIO DE FRESNO TOLIMA

AREA

País:	Colombia
Departamento:	Tolima
Municipio:	Fresno
Ubicación:	Calle 4 – Calle 3 – Carrera 6 – Carrera 7

PARAMETROS GEODESICOS

Sistema de Coordenadas:	MAGNA_SIRGAS
Proyección:	Transversa Mercator
Dátum:	WGS–84
Elipsoide:	GRS–80
Latitud:	04° 35' 46.3215" N
Longitud:	74° 04' 39.0285" W
Falso Este:	1'000.000.00
Falso Norte:	1'000.000.00
Factor de escala:	1.000000000
Unidades:	Metros

COORDENADAS GPS


GNSS 01	GNSS 02
E=893629.222	E=893647.23
N=1061498.917	N=1061467.472
Elev =1471.601	Elev =1473.237

OBSERVACIONES:

CONVENCIONES

- BALDOSA
- VIA EN CONCRETO
- ANDEN
- VIA EN ASFALTO
- CONSTRUCCION
- CURVA DE NIVEL ENTERA
- CURVA DE NIVEL INTERMEDIA
- ZONA VERDE
- VALVULA AGUA
- LINEA DE GAS
- PUNTO GEODESICO
- TUBERIA 8" CONCRETO
- TUBERIA 16" PVC
- TUBERIA 12 " PVC
- POSTE DE ENERGIA
- POSTE DE TELEFONIA
- POZO DE TELEFONIA
- POZO DE INSPECCION

LOCALIZACION GENERAL

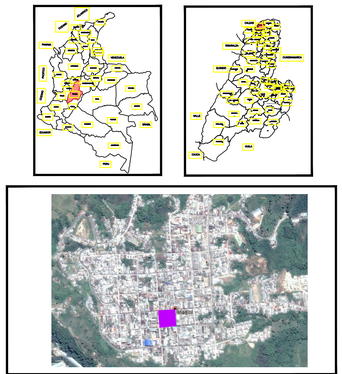

LEVANTO

Yulian Leonardo González Larrarte
M.P 01–12962 Topografo

ESCALA

ESCALA 1: 200

2 0 2 4 6 8 10 12 14 16 18 20 metros

1 Centimetro en el plano es igual a 2 metros en el Terreno


DIBUJO: YULIAN GONZÁLEZ

PLANO: 01 / 06

FECHA: Julio de 2021


ARCHIVO: VIA 17 PARQUE.dwg



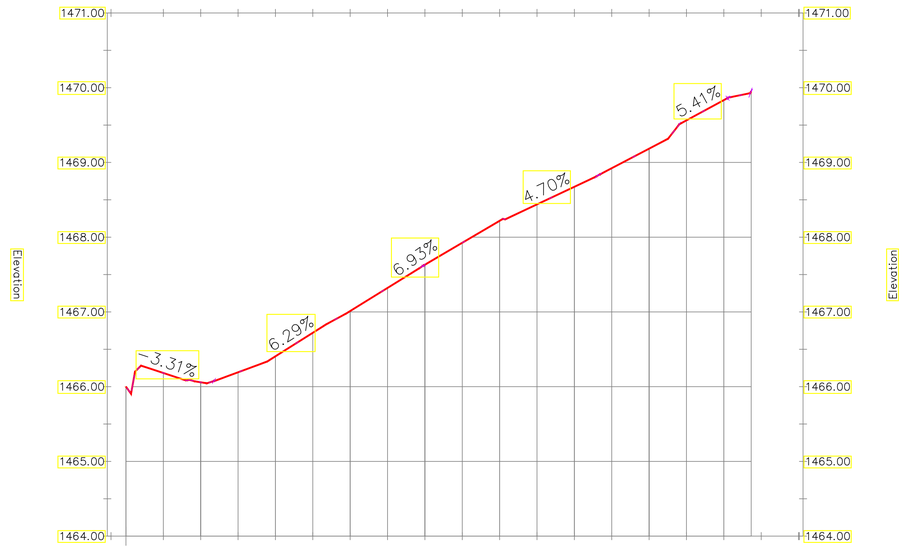

Profile Data

0+05.00	0+10.00	0+15.00	0+20.00	0+25.00	0+30.00	0+35.00	0+40.00	0+45.00	0+50.00	0+55.00	0+60.00	0+65.00	0+70.00	0+75.00	0+80.00	0+85.00	**0+90.00**
1466.18	1466.06	1466.19	1466.41	1466.72	1467.01	1467.32	1467.63	1467.93	1468.22	1468.44	1468.67	1468.92	1469.18	1469.56	1469.83		

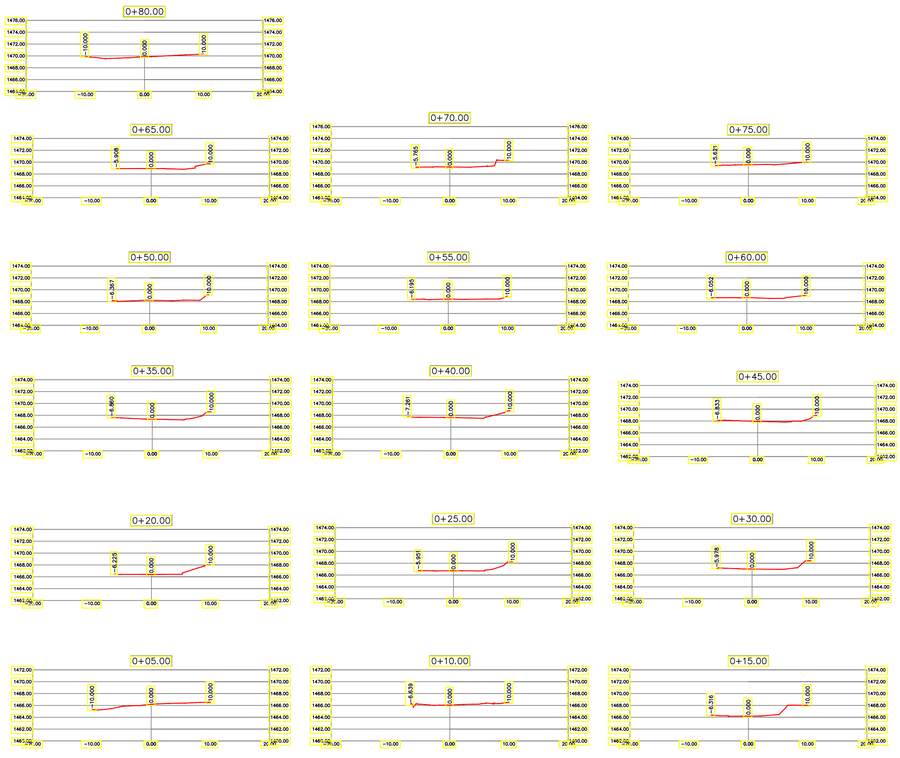

DEPARTAMENTO DEL TOLIMA
MUNICIPIO DE FRESNO

PROYECTO :
AREAS INTERVENCION VIAL

VEREDA :

ALCALDE :
JORGE ALEXANDER MEJIA

CONTIENE :
LEVANTAMIENTO TOPOGRAFICO
VIA 17 – CRA 7 CALLE 3 A 4
PLANTA–PERFIL–SECCIONES TRANSVERSALES

OBSERVACIONES :


ESCALA :
LAS ASIGNADAS

UBICACION
FRESNO TOLIMA


1 DE 1

DIBUJO CALCULO:
TOP. JUAN CAMILO DIAZ SALAS
MAT. 01-14130 C.P.N.T

LEVANTO :
TOP. JUAN CAMILO DIAZ SALAS
MAT. 01-14130 C.P.N.T

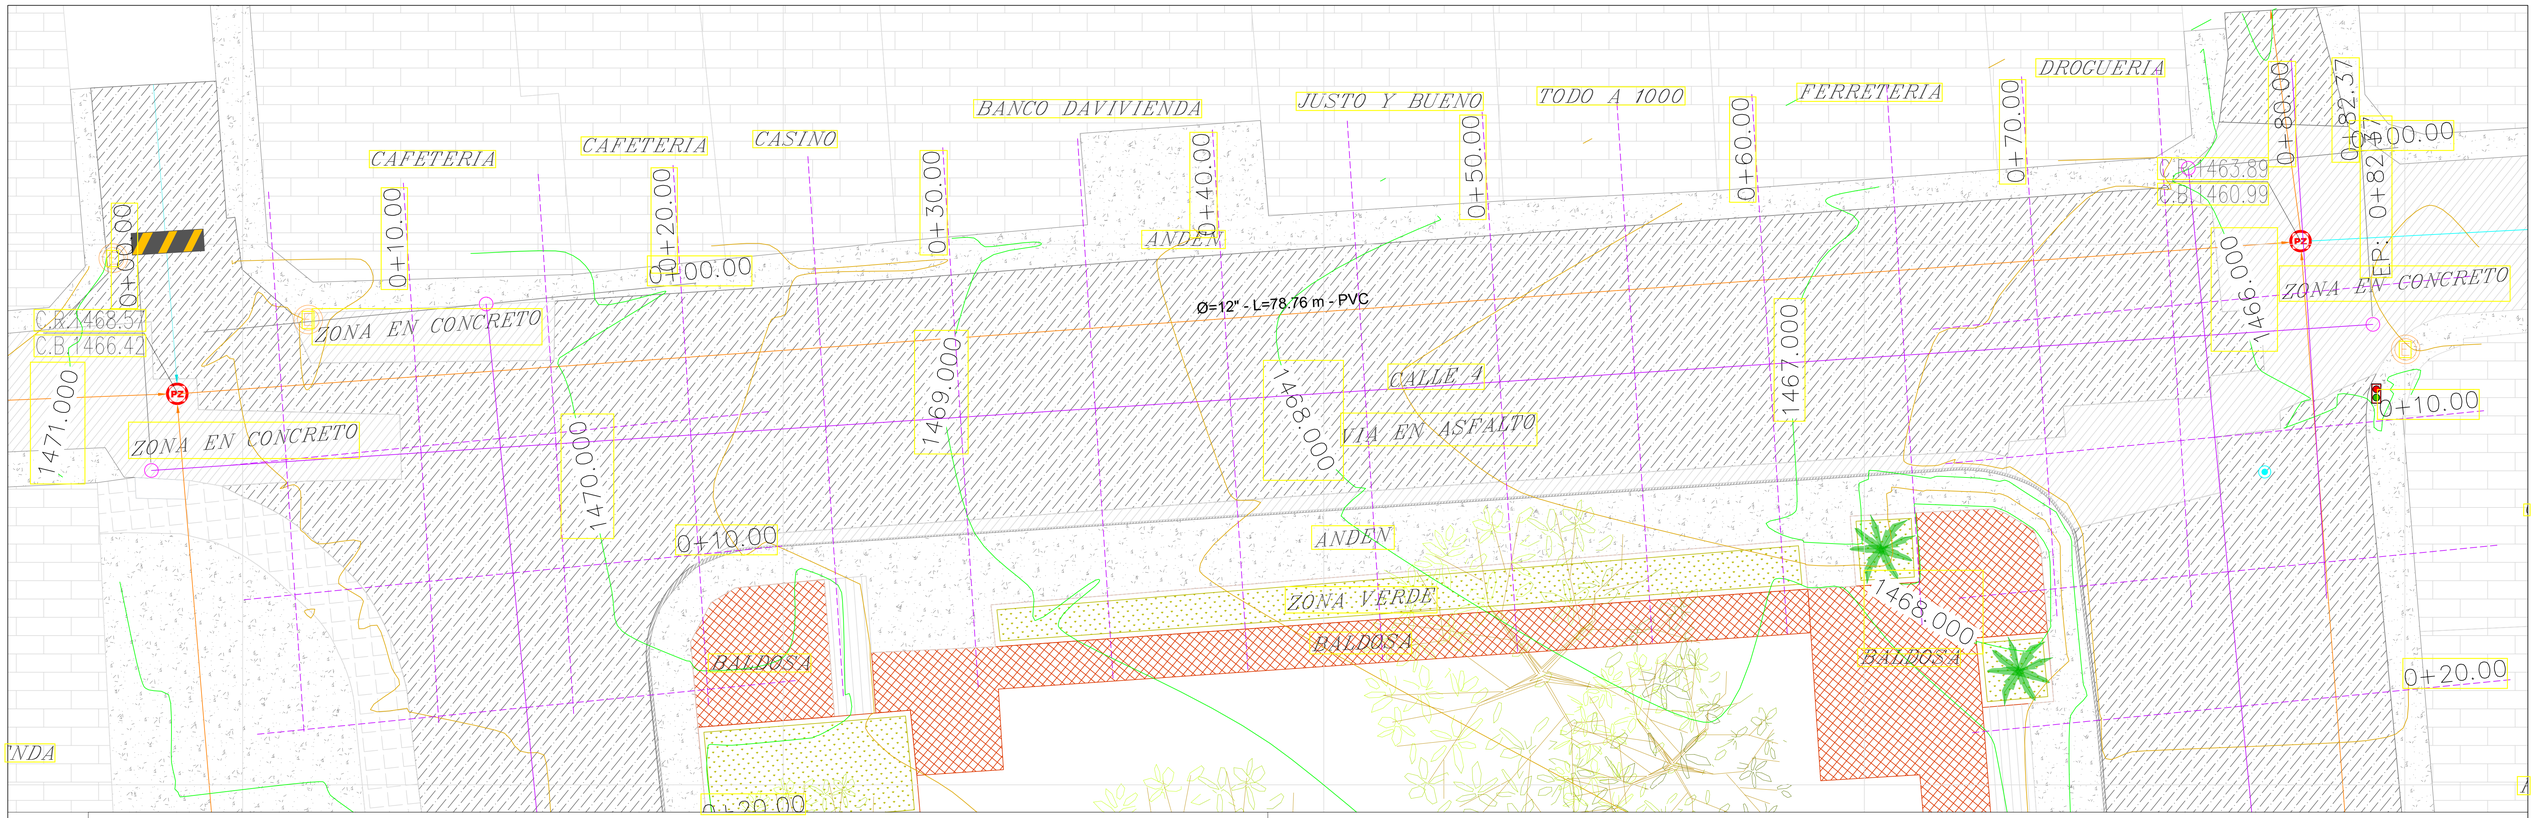


PERFIL CALLE 4
H=1:500
V=1:50

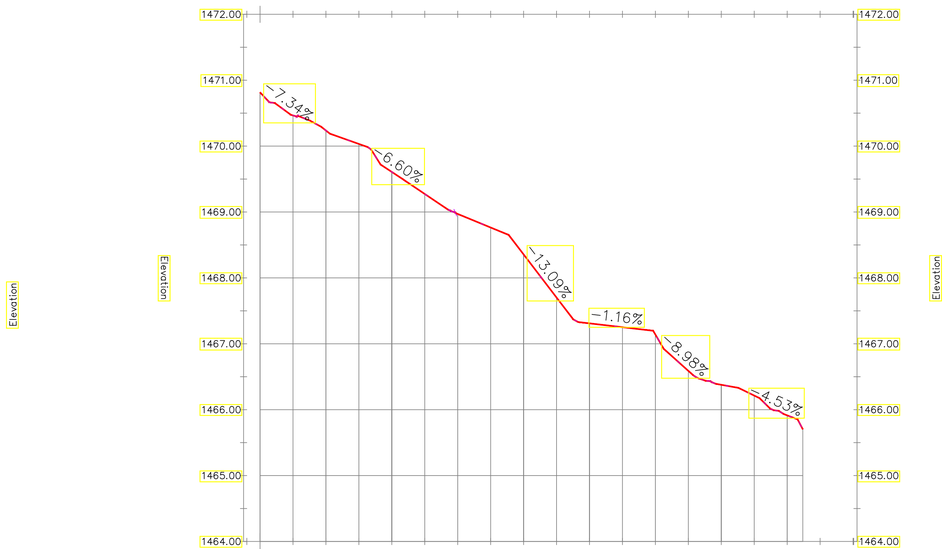

Profile Data

0+05.00	0+10.00	0+15.00	0+20.00	0+25.00	0+30.00	0+35.00	0+40.00	0+45.00	0+50.00	0+55.00	0+60.00	0+65.00	0+70.00	0+75.00	0+80.00	0+85.00	0+90.00
1470.47	1470.24	1470.03	1469.61	1469.27	1468.97	1468.76	1468.36	1467.70	1467.31	1467.25	1467.14	1466.59	1466.38	1466.21	1465.91		

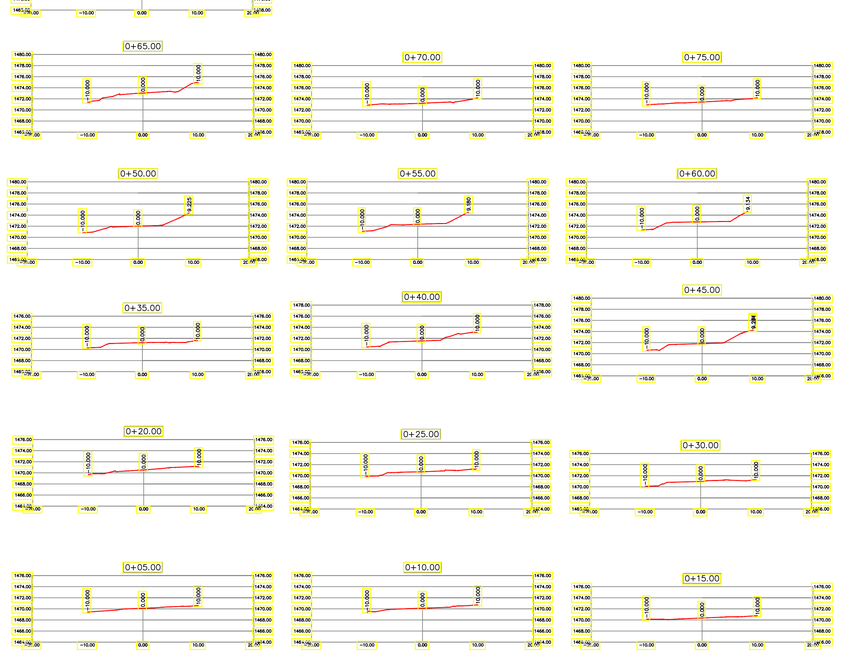

DEPARTAMENTO DEL TOLIMA
MUNICIPIO DE FRESNO

PROYECTO : AREAS INTERVENCION VIAL

VEREDA :

ALCALDE : JORGE ALEXANDER MEJIA

CONTIENE :
LEVANTAMIENTO TOPOGRAFICO
VIA 18 – CLL 4 CRA 6 A 7
PLANTA–PERFIL–SECCIONES TRANSVERSALES

OBSERVACIONES :


ESCALA : LAS ASIGNADAS

UBICACION : FRESNO TOLIMA


1 DE 1

DIBUJO CALCULO:
TOP. JUAN CAMILO DIAZ SALAS
MAT. 01-14130 C.P.N.T

LEVANTO :
TOP. JUAN CAMILO DIAZ SALAS
MAT. 01-14130 C.P.N.T

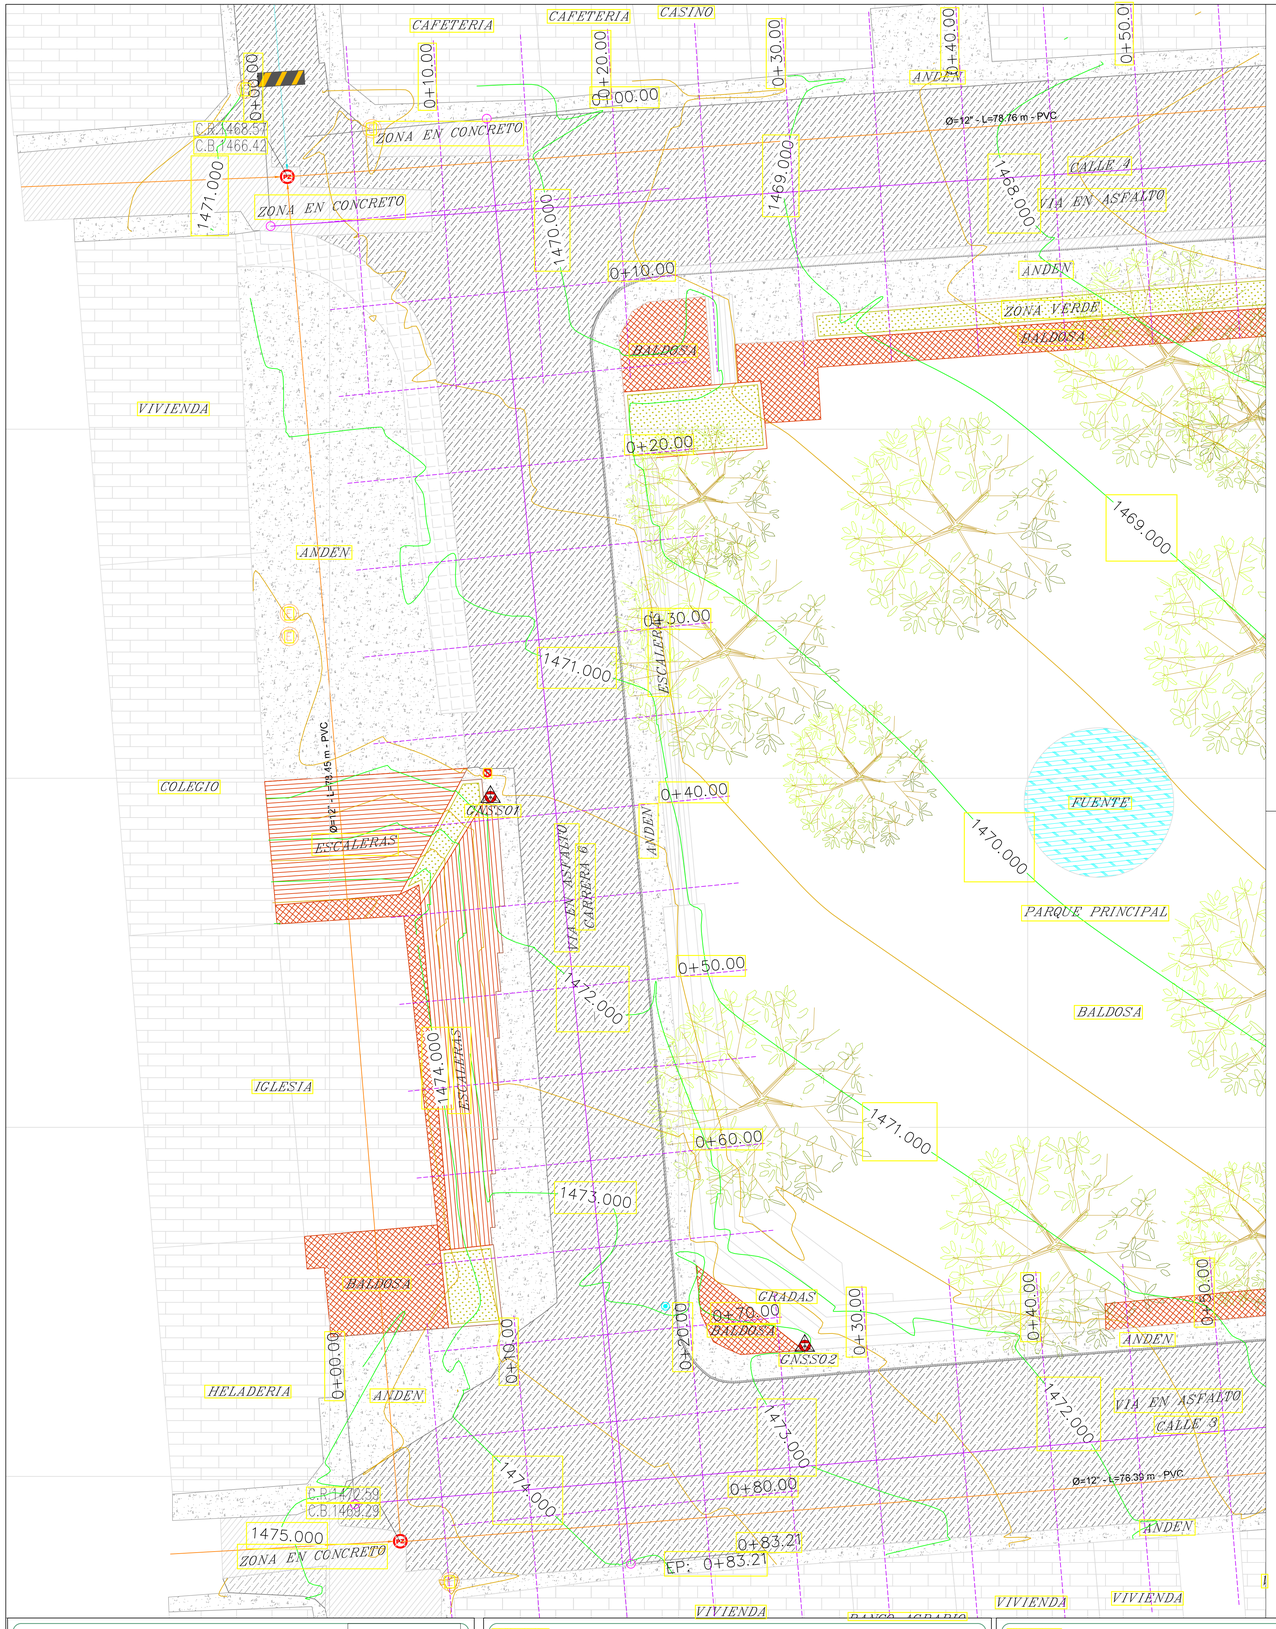


PERFIL CARRERA 6
H=1:500
V=1:50

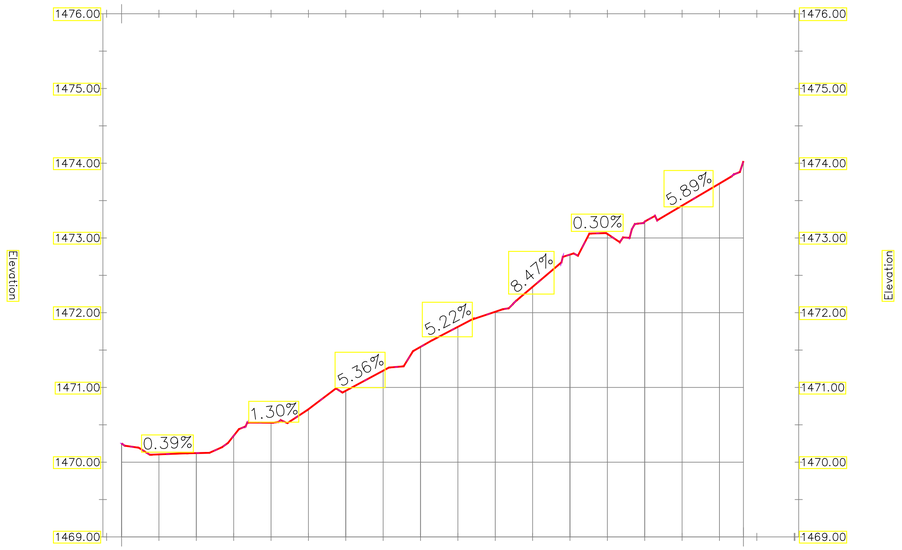

Profile Data

0+05.00	0+10.00	0+15.00	0+20.00	0+25.00	0+30.00	0+35.00	0+40.00	0+45.00	0+50.00	0+55.00	0+60.00	0+65.00	0+70.00	0+75.00	0+80.00	0+85.00	0+90.00
1470.10	1470.12	1470.35	1470.53	1470.71	1470.96	1471.22	1471.54	1471.81	1472.01	1472.35	1472.78	1473.05	1473.22	1473.43	1473.73		

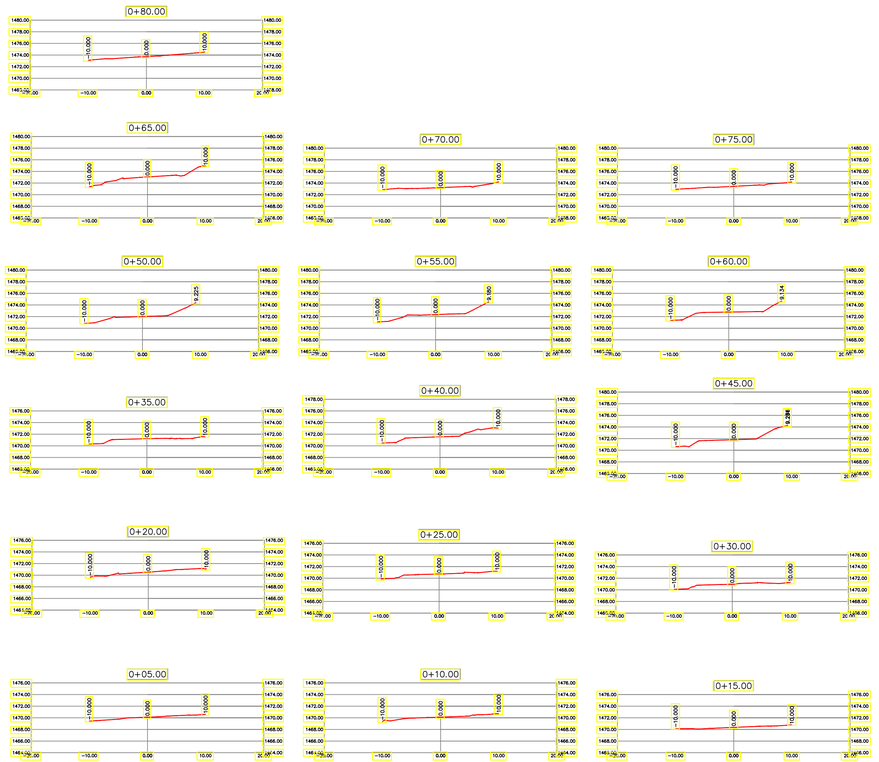

DEPARTAMENTO DEL TOLIMA
MUNICIPIO DE FRESNO

PROYECTO : AREAS INTERVENCION VIAL

VEREDA :

ALCALDE : JORGE ALEXANDER MEJIA

CONTIENE :
LEVANTAMIENTO TOPOGRAFICO
VIA 19 – CRA 6 CALLE 3 A 4
PLANTA–PERFIL–SECCIONES TRANSVERSALES

OBSERVACIONES :


ESCALA : LAS ASIGNADAS

UBICACION : FRESNO TOLIMA


1 DE 1

DIBUJO CALCULO:
TOP. JUAN CAMILO DIAZ SALAS
MAT. 01-14130 C.P.N.T


LEVANTO :
TOP. JUAN CAMILO DIAZ SALAS
MAT. 01-14130 C.P.N.T

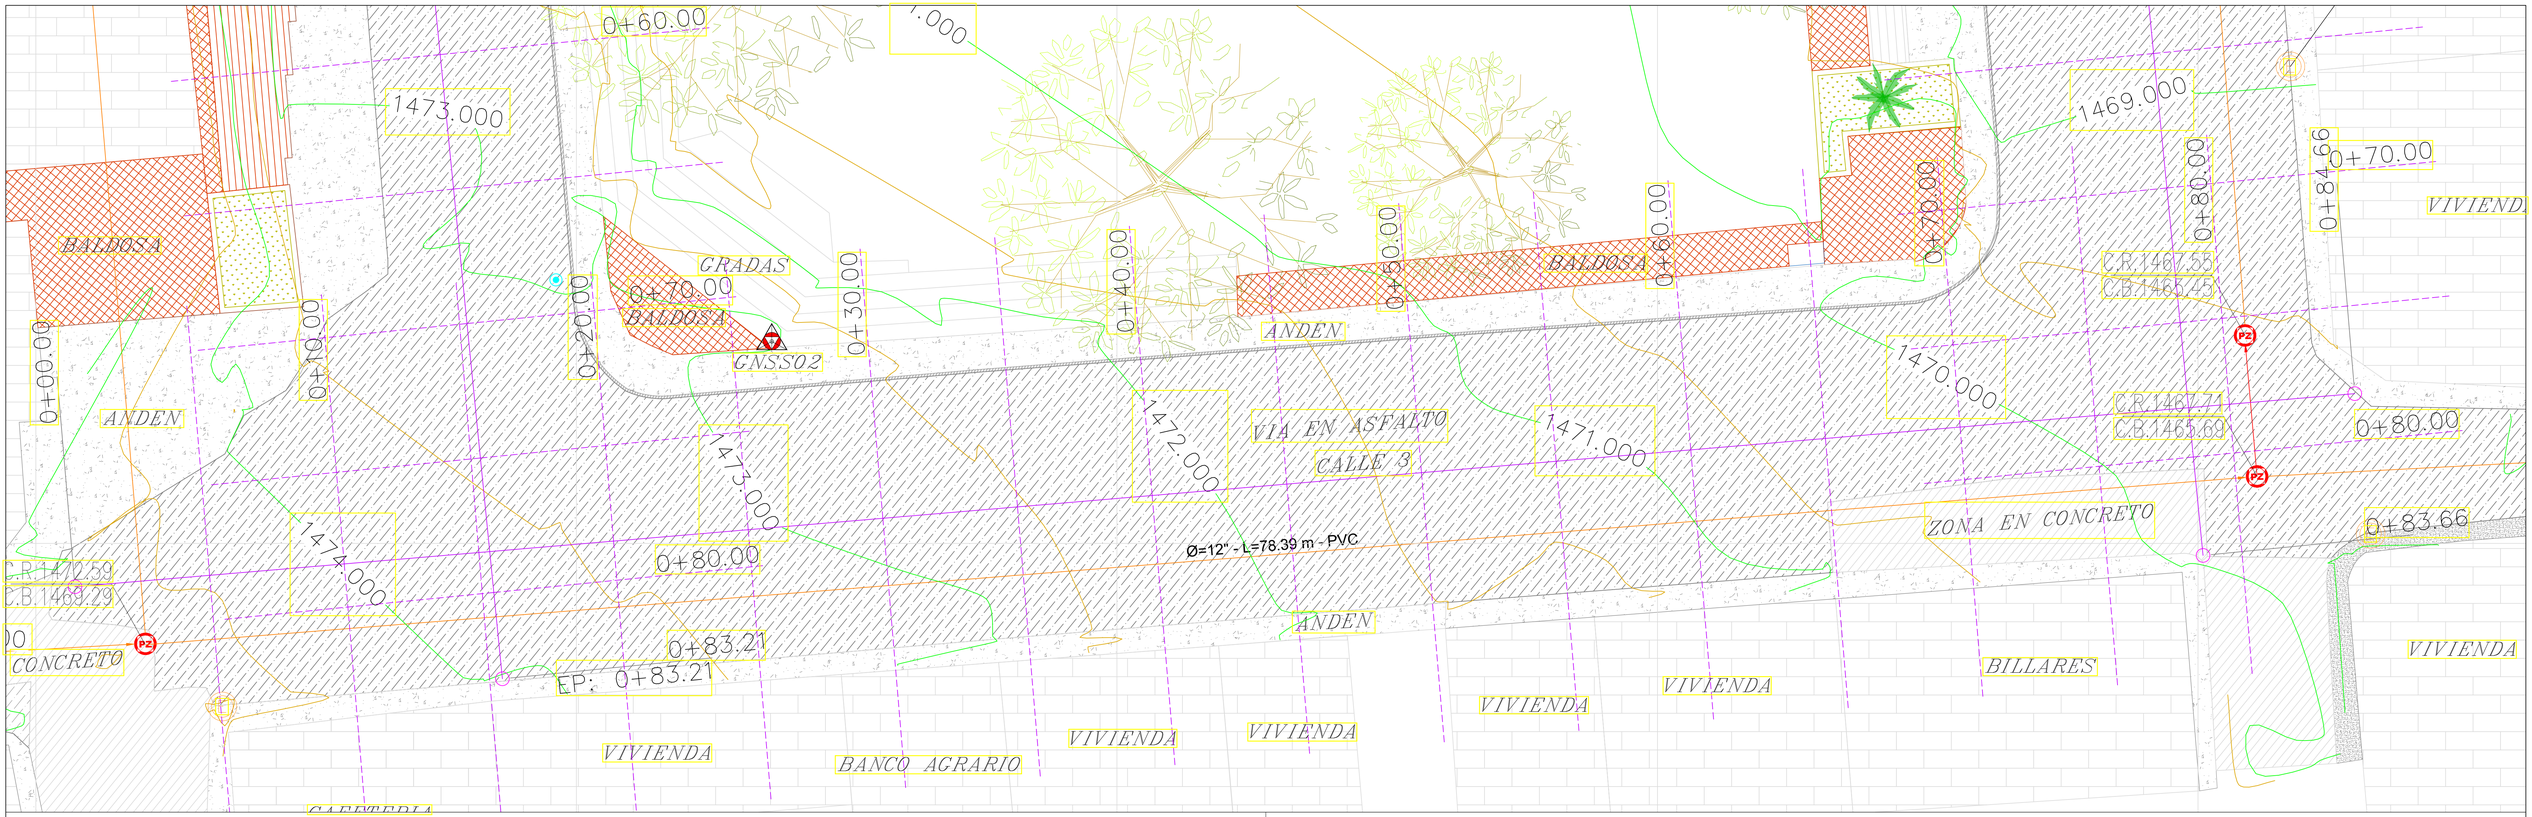

PERFIL CALLE 3
H=1:500
V=1:50

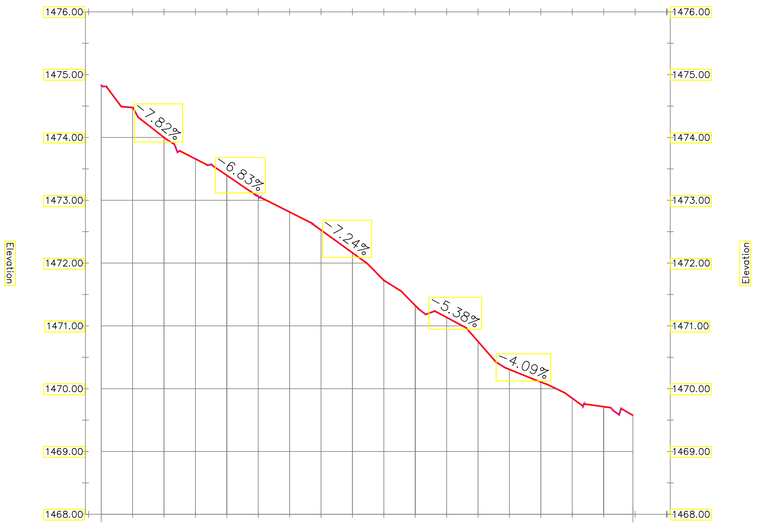

Profile Data	0+05.00	0+10.00	0+15.00	0+20.00	0+25.00	0+30.00	0+35.00	0+40.00	0+45.00	0+50.00	0+55.00	0+60.00	0+65.00	0+70.00	0+75.00	0+80.00	0+85.00	**0+90.00**
	1474.48	1474.00	1473.66	1473.40	1473.06	1472.81	1472.53	1472.16	1471.73	1471.32	1471.14	1470.75	1470.31	1470.11	1469.85	1469.71	1469.85	

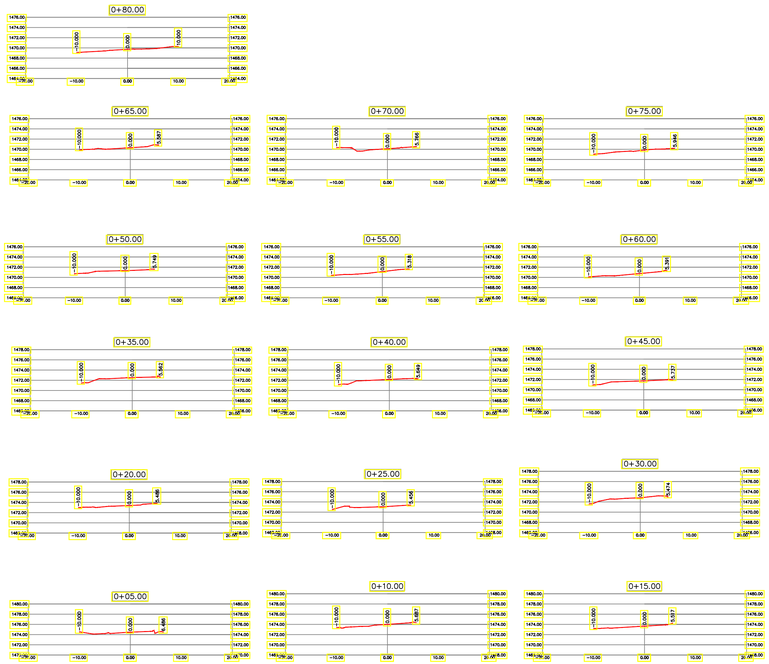

DEPARTAMENTO DEL TOLIMA
MUNICIPIO DE FRESNO

PROYECTO : AREAS INTERVENCION VIAL

VEREDA :

ALCALDE : JORGE ALEXANDER MEJIA

CONTIENE :
LEVANTAMIENTO TOPOGRAFICO
VIA 20 – CLL 3 CRA 6 A 7
PLANTA–PERFIL–SECCIONES TRANSVERSALES

OBSERVACIONES :

ESCALA : LAS ASIGNADAS

UBICACION : FRESNO TOLIMA

1 DE 1

DIBUJO CALCULO:
TOP. JUAN CAMILO DIAZ SALAS
MAT. 01-14130 C.P.N.T

LEVANTO :
TOP. JUAN CAMILO DIAZ SALAS
MAT. 01-14130 C.P.N.T