


LOCALIZACION

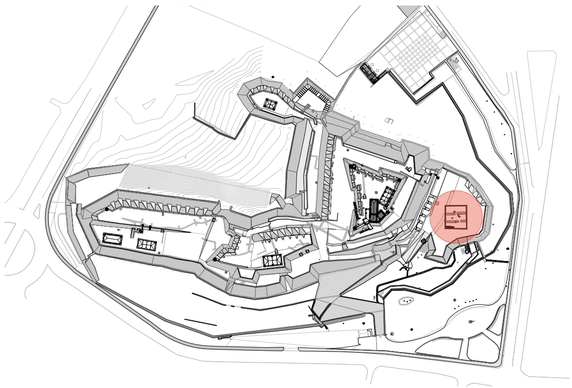


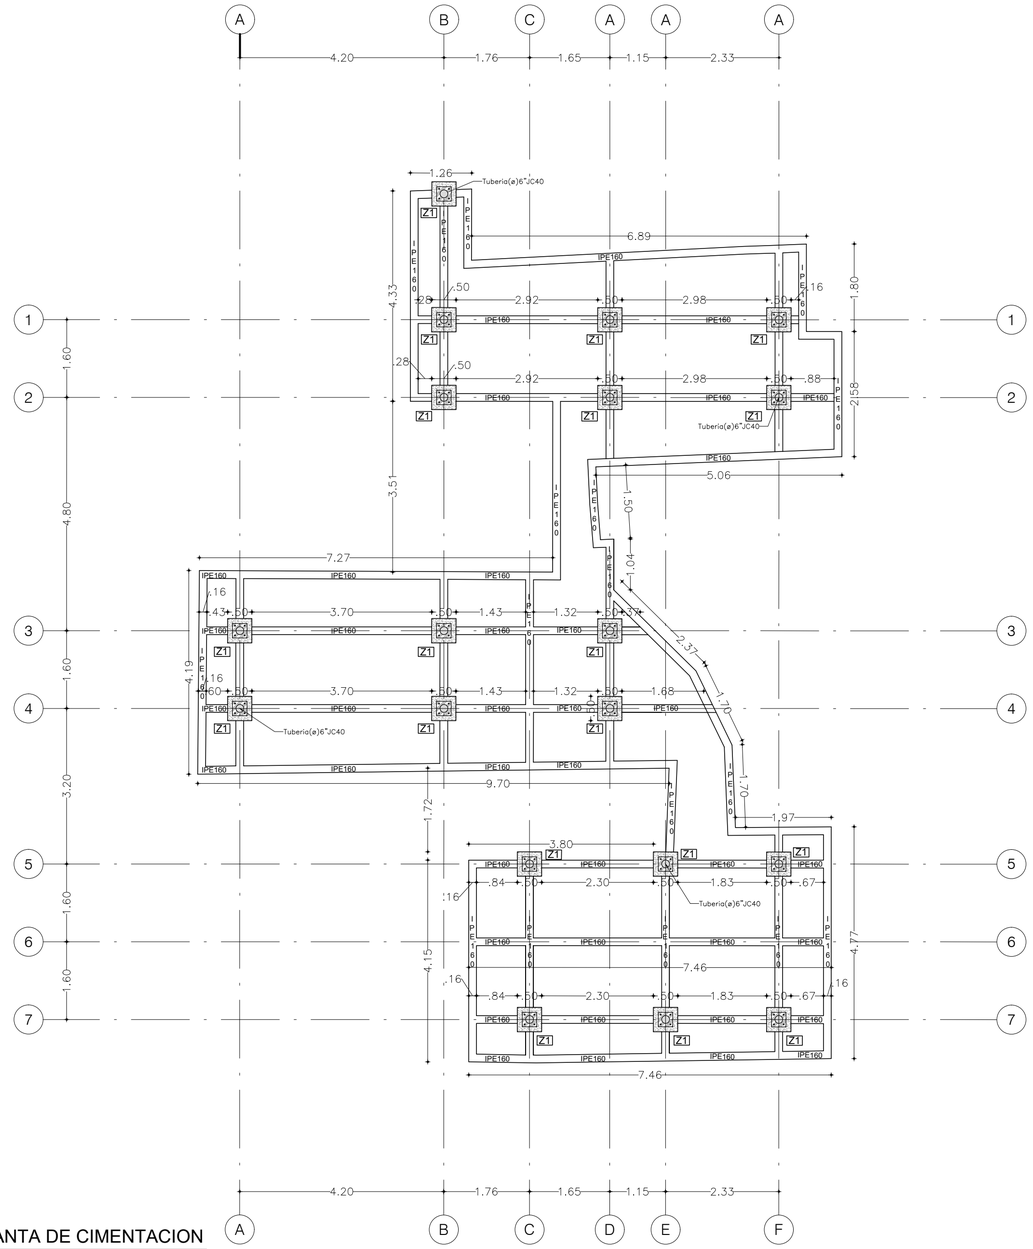

01_PL PLANTA DE CIMENTACION
ESC:1:75
0 mts 1 2 3

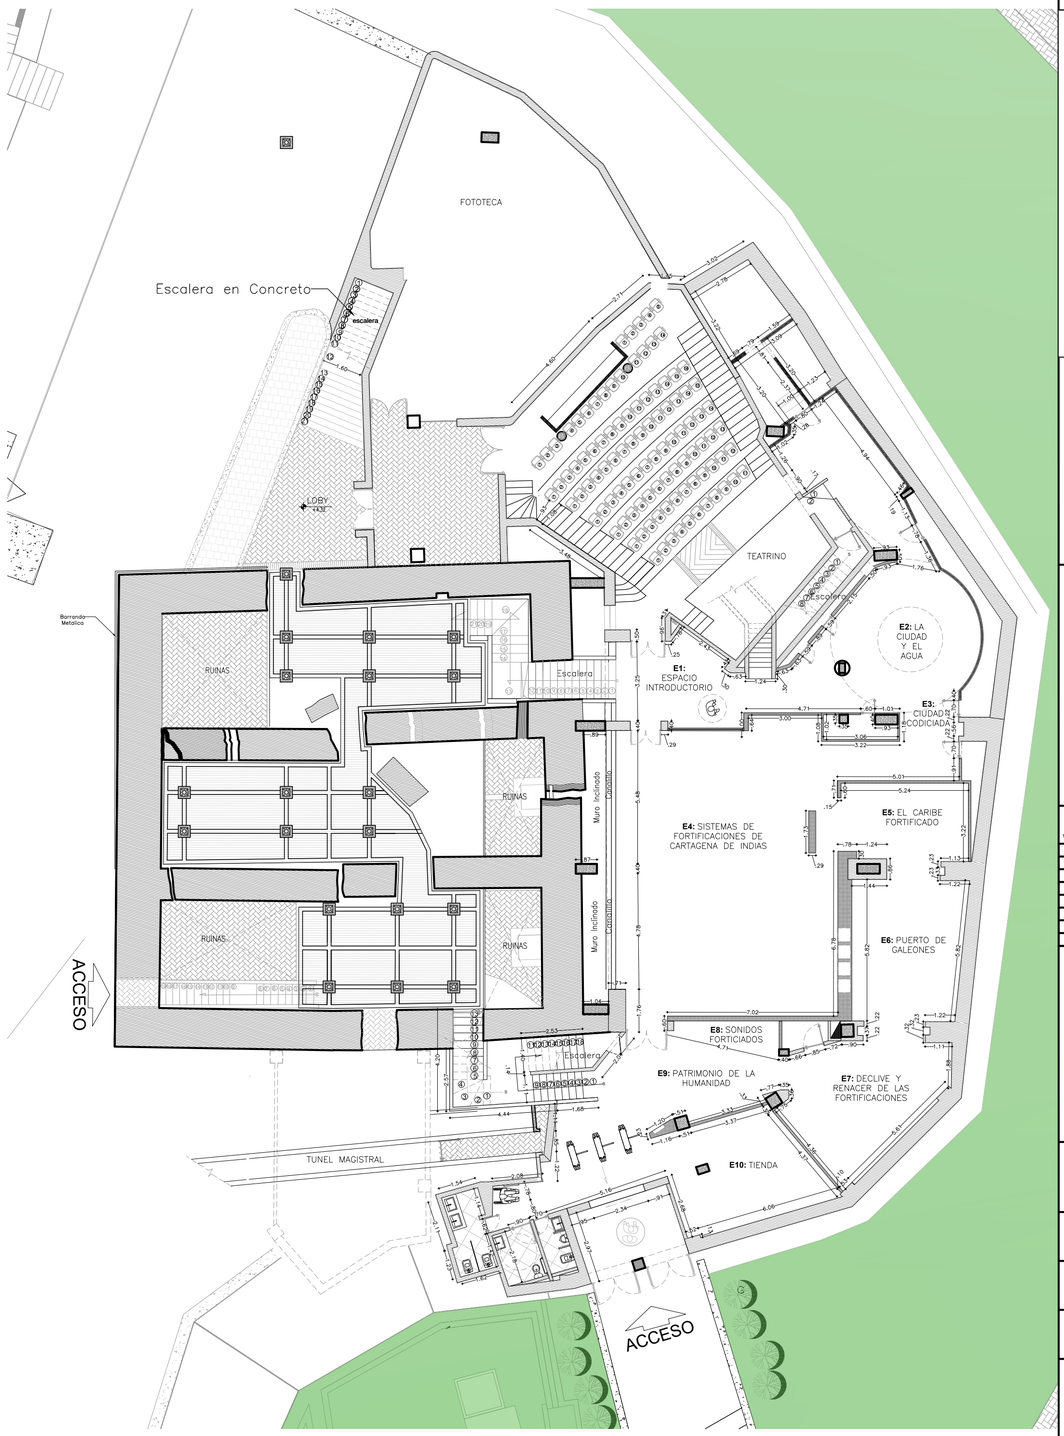

01_PL PLANTA PRIMER PISO
ESC:1:150
0 mts 1 2 3

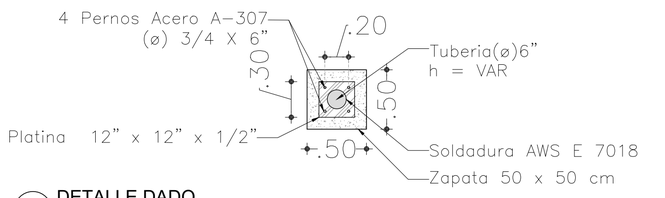

01_PL DETALLE DADO
ESC:1:10
0 mts 1 2 3

01 DE 01	PLANO No.	01 REVISION

Escuela Taller Cartagena de Indias

FORTIFICACIONES CARTAGENA DE INDIAS

Culturas

NOTAS:

PROYECTO:

PLATAFORMA DECK - ALJIBE
CENTRO DE INTERPRETACION

MODIFICACIONES:

VERSION:	FECHA:	DESCRIPCION:
01	17/04/2024	ENTREGA ANTEPROYECTO
02		
03		
04		
05		
06		
07		
08		

COLABORADORES:
Arq. Claudia Rosales
Mat Prof: 1370061970

PLANOS O ARCHIVOS DE REFERENCIA:
PLATAFORMA_DECK_CSFB_2024

Vo.Bo. APROBACION:

ARQUITECTO RESPONSABLE:
ARQ. MARIO ZAPATEIRO ALTAMIRANDA
Mat Prof: 1370044081


DIBUJADO POR:
DEL. PAULA VASQUEZ DIAZ
Mat Prof: T458732021

CONTIENE:

PLATAFORMA DECK - ALJIBE
CENTRO DE INTERPRETACION


ESCALA:	FECHA PROYECTO: 17.04.2024
ARCHIVO: PLATAFORMA_DECK_CSFB_2024	FECHA PLOTEO: 17.04.2024
COORDINADO POR: ARQ. CLAUDIA ROSALES	REVISADO POR: ARQ. MARIO ZAPATEIRO

REVISION	PLANO No.	PLANOS No. / DE
01	01_PL	01 / 01

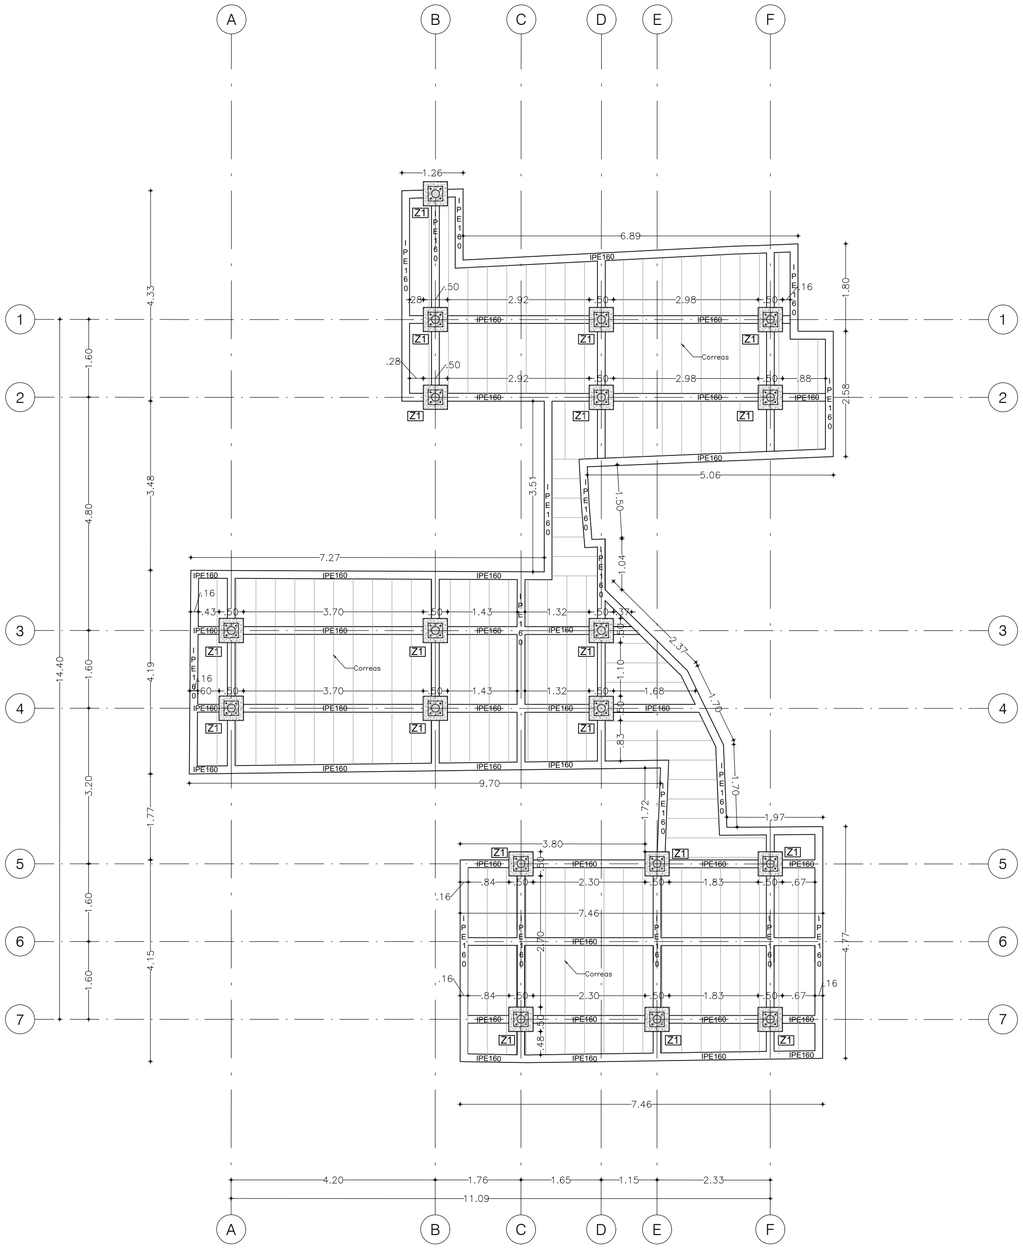


02_ES PLANTA DE CIMENTACION
ESC:1:75

0 mts 1 2 3

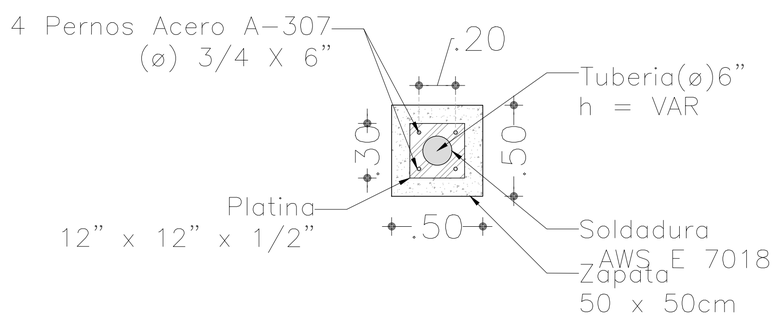


02_ES PLANTA ZAPATA
ESC:1:10

0 mts 1 2 3

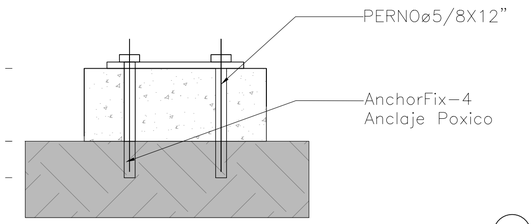

02_ES Detalle Perno Zapata
ESC:1:20

0 mts 1 2 3

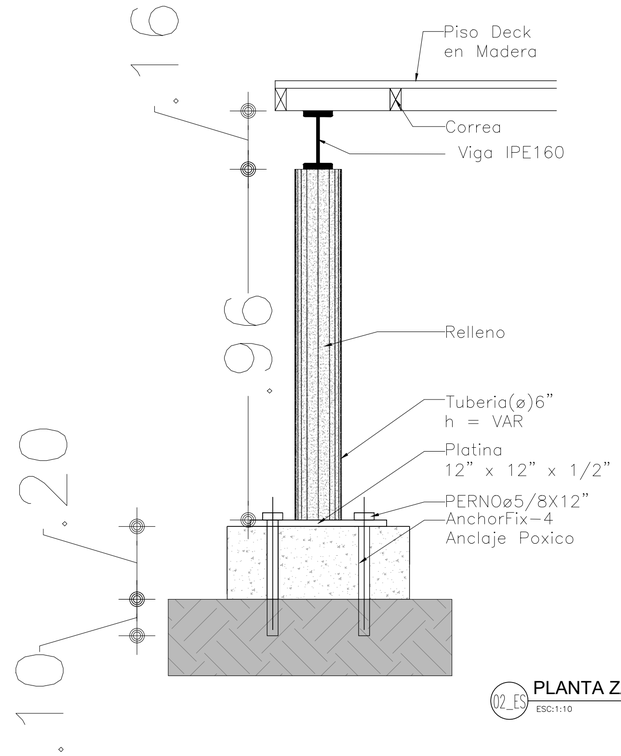

02_ES PLANTA ZAPATA
ESC:1:10

0 mts 1 2 3

01 DE 01	PLANO No.	REVISION 01

FORTIFICACIONES
CARTAGENA DE INDIAS

Culturas
Escuela Taller Cartagena de Indias

NOTAS:

PROYECTO:

PLATAFORMA DECK - ALJIBE
CENTRO DE INTERPRETACION

MODIFICACIONES:

VERSION:	FECHA:	DESCRIPCION:
01	17/04/2024	ENTREGA ANTEPROYECTO
02		
03		
04		
05		
06		
07		
08		

COLABORADORES:
Arq. Claudia Rosales
Mat Prof: 1370061970

PLANOS O ARCHIVOS DE REFERENCIA:
PLATAFORMA_DECK_CSFB_2024

Vo.Bo. APROBACION:


ARQUITECTO RESPONSABLE:
ARQ. MARIO ZAPATEIRO ALTAMIRANDA
Mat Prof: 1370044081

DIBUJADO POR:
DEL. PAULA VASQUEZ DIAZ
Mat Prof: T458732021

CONTIENE:
PLANOS ESTRUCTURALES

ESCALA:	FECHA PROYECTO: 17.04.2024
ARCHIVO: PLATAFORMA_DECK_CSFB_2024	FECHA PLOTEO: 17.04.2024
COORDINADO POR: ARQ. CLAUDIA ROSALES	REVISADO POR: ARQ. MARIO ZAPATEIRO

REVISION	PLANO No.	PLANOS No.	DE
01	01_PL	01	01

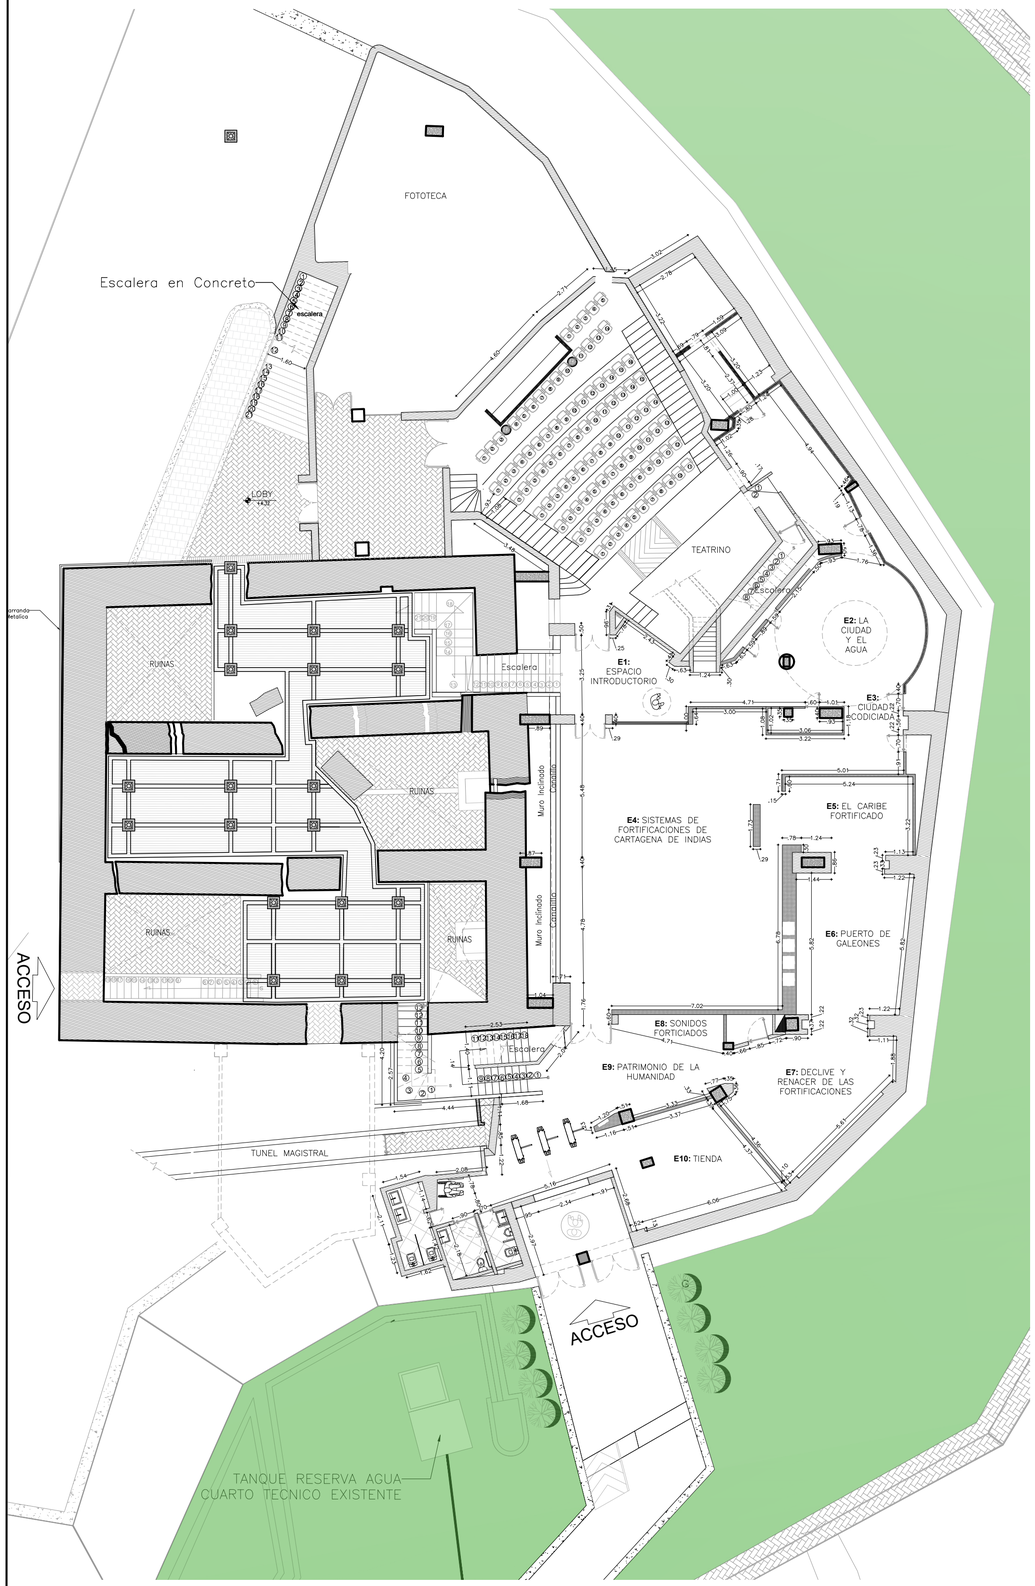

01_PL PLANTA PRIMER PISO
ESC:1:150

0 mts 1 2 3

LOCALIZACION





01_PL PLANTA PISO DECK PVC
ESC:1:150

0 mts 1 2 3

04	01		01
HOJA No.	PLANO No.		REVISION

FORTIFICACIONES
CARTAGENA DE INDIAS

Culturas

Escuela Taller Cartagena de Indias

NOTAS:

PROYECTO:

PLATAFORMA DECK - ALJIBE
CENTRO DE INTERPRETACION

MODIFICACIONES:

VERSION:	FECHA:	DESCRIPCION:
01	17/04/2024	ENTREGA ANTEPROYECTO
02		
03		
04		
05		
06		
07		
08		

COLABORADORES:
Arq. Claudia Rosales
Mat Prof: 1370061970

PLANOS O ARCHIVOS DE REFERENCIA:
PLATAFORMA_DECK_CSFB_2024

Vo.Bo. APROBACION:


ARQUITECTO RESPONSABLE:
ARQ. MARIO ZAPATEIRO ALTAMIRANDA
Mat Prof: 1370044081

DIBUJADO POR:
DEL. PAULA VASQUEZ DIAZ
Mat Prof: T458732021


CONTIENE:
PLANTA ARQUITECTONICA

ESCALA:	FECHA PROYECTO: 17.04.2024
ARCHIVO: PLATAFORMA_DECK_CSFB_2024	FECHA PLOTEO: 17.04.2024
COORDINADO POR: ARQ. CLAUDIA ROSALES	REVISADO POR: ARQ. MARIO ZAPATEIRO


REVISION	PLANO No.	PLANOS No.	01
01	01_PL	DE	04

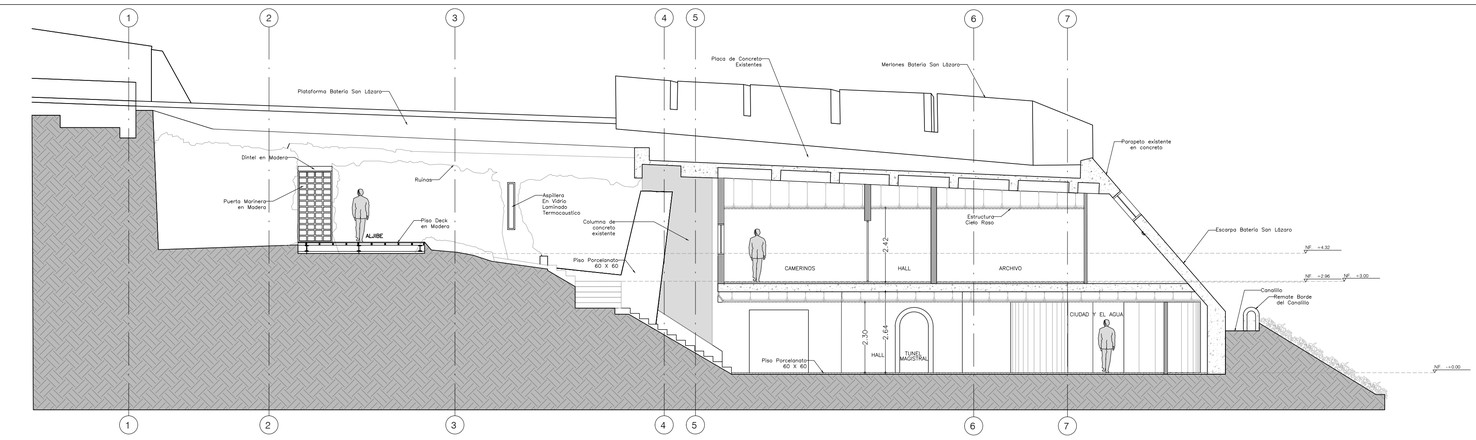


01_ELE **CORTE A - A'**
ESC:1:100
0 mts 1 2 3

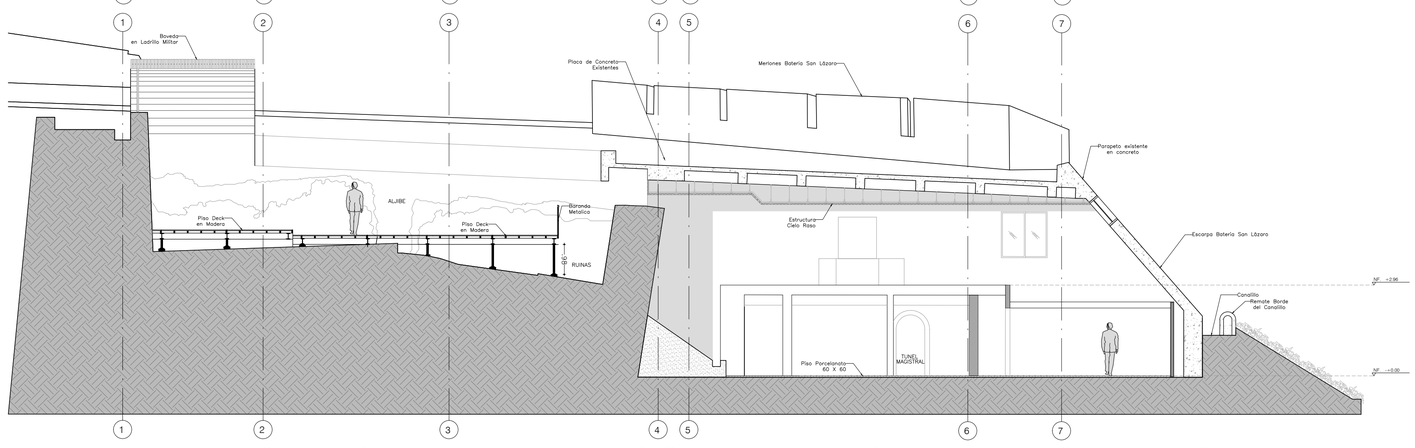

01_ELE **CORTE B - B'**
ESC:1:100
0 mts 1 2 3

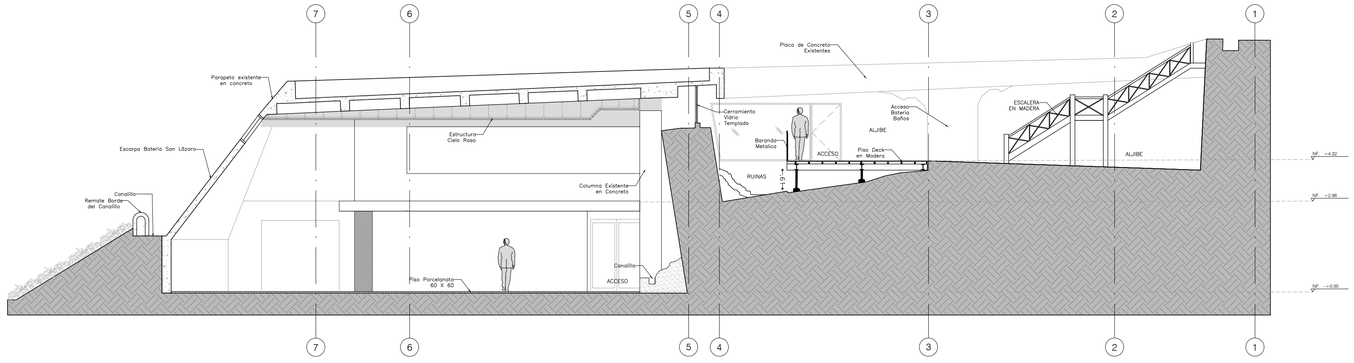

01_ELE **CORTE C - C'**
ESC:1:100
0 mts 1 2 3

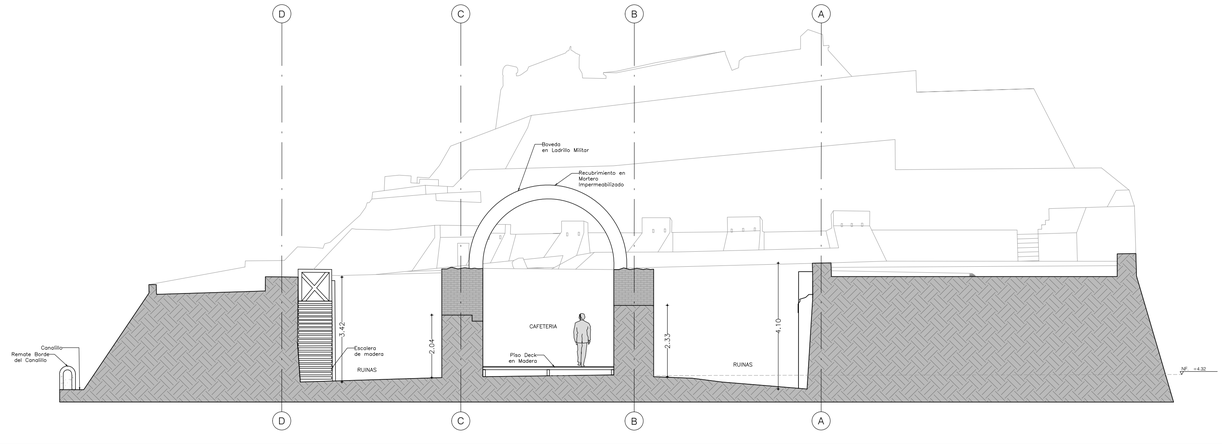

01_ELE **CORTE D - D**
ESC:1:100
0 mts 1 2 3

FORTIFICACIONES CARTAGENA DE INDIAS | Escuela Taller Cartagena de Indias | Salvemos Juntos a Cartagena | COLOMBIA POTENCIA DE LA VIDA | Cultura

DISEÑO:	ESCUELA TALLER CARTAGENA DE INDIAS - COLOMBIA ETCAR
PROYECTO:	PROPUESTA ARQUITECTONICA DE CENTRO DE INTERPRETACIÓN DE LAS FORTIFICACIONES DE CARTAGENA DE INDIAS.
CONTIENE:	CORTE A-A' CORTE B-B' CORTE C-C' CORTE D-D'
SUPERVISIÓN:	Arq. Mario Zapateiro Altamiranda Mat Prof: 1370044081
COLABORACIÓN:	Arq. Claudia Rosales Mat Prof: 1370061970
ELABORÓ:	Paula Natalia Vasquez Diaz Mat Prof: T458732021 - 1047465733
APROBACIÓN:	Ministerio De Cultura Dirección De Patrimonio Firma: _____
FECHA:	Agosto de 2023
PLANO:	PR_05
ESCALA:	1:100