

ITEM	DESCRIPCION	AREA (M2)	(%)
1	AREA TOTAL LINEALES	10,80	100


ITEM	DESCRIPCION	AREA (M2)	(%)
2	AREA TOTAL INTERVENCIA	24,30	100


ITEM	DESCRIPCION	AREA (M2)	(%)
3	AREA TOTAL INTERVENCIA ACCESO ANDENES	24,30	100
4	AREA TOTAL INTERVENCIA ZONA VERDE	84,83	100

ANDENES ZONA A

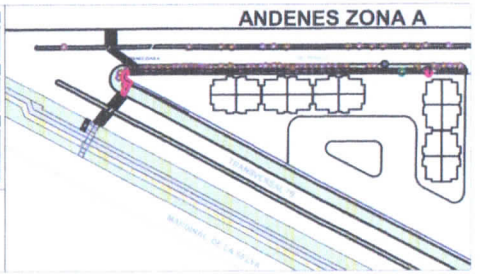


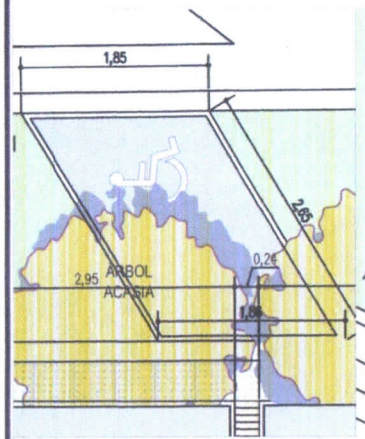

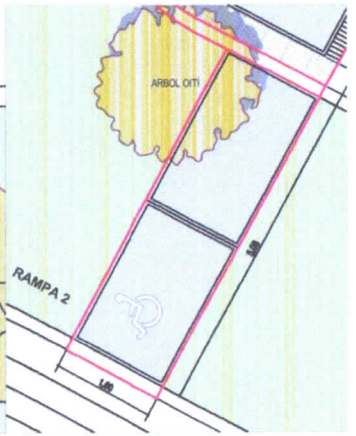

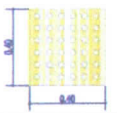




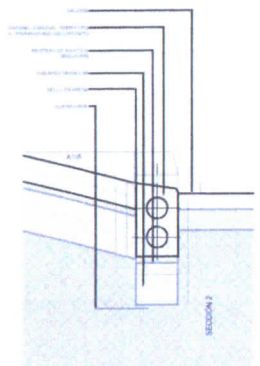


DETALLES PLACA FUNDIDA


ANDEN PERIMETRAL A- 80

ESCALA 1:10

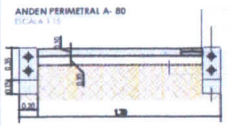

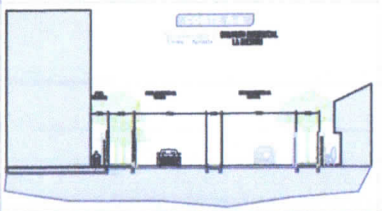

ANDENES ZONA

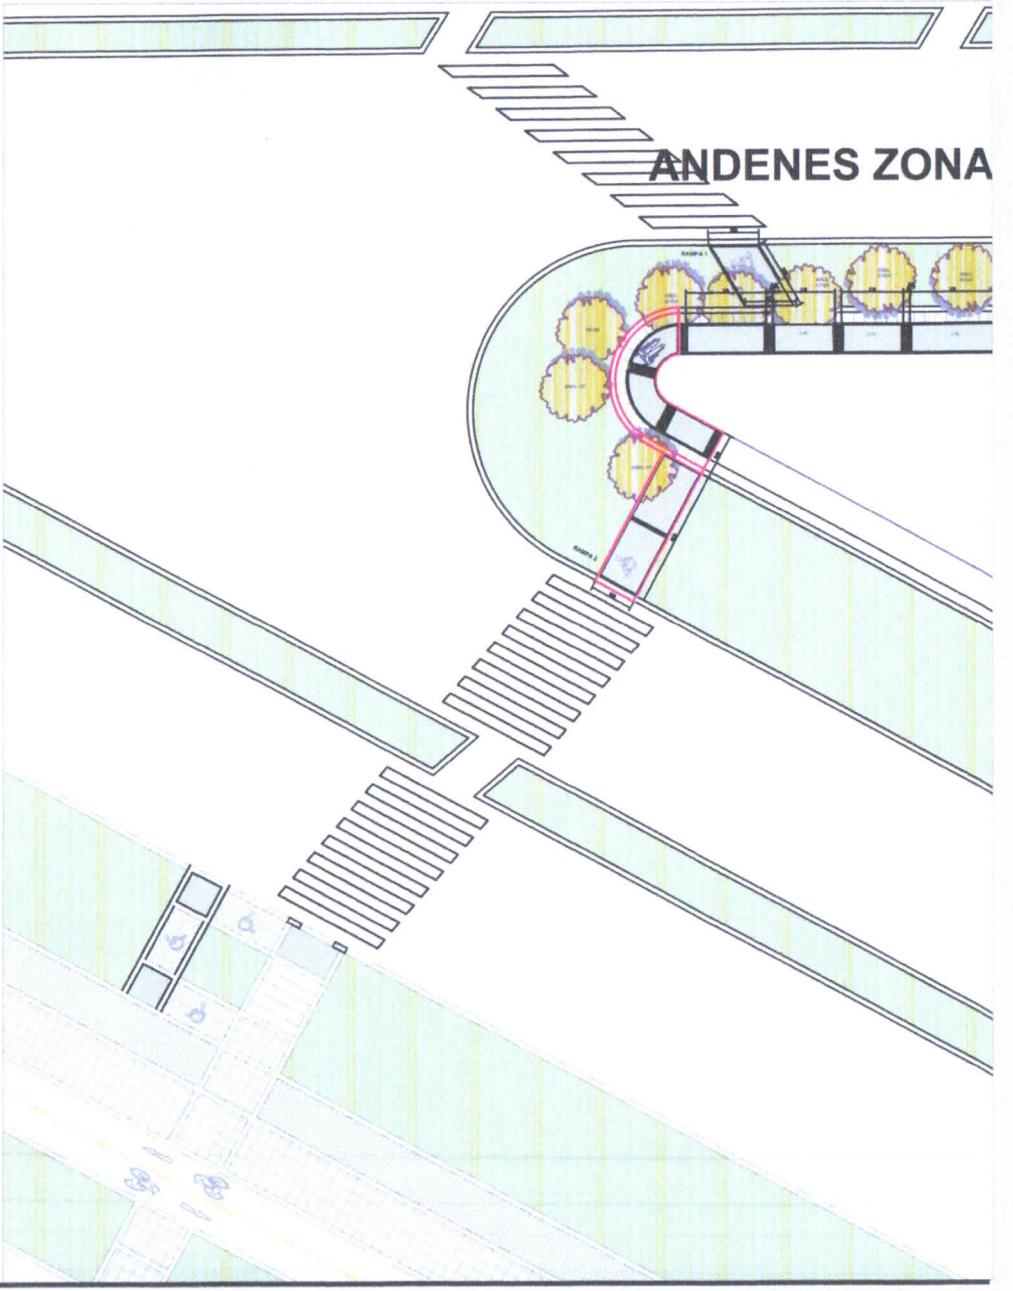

MUNICIPIO DE YOPAL

CONJUNTO RESIDENCIAL LA DECISIÓN

INDEV

PROYECTO:
Construcción Acceso de Andenes

ING. NELSON JADYN NIETO RAMIREZ

ARQ TATIANA CATHERINE VELA ROZO LON

ARQ FREDDY PAUL GONZALEZ RIVERA

CONTIENEN:
LOCALIZACION
DISEÑO ACCESO ANDENES
DETALLES CONSTRUCTIVOS

LOCALIZACION

OBSERVACIONES

FECHA:

PLANO N°
01/ 01

ESCALA: