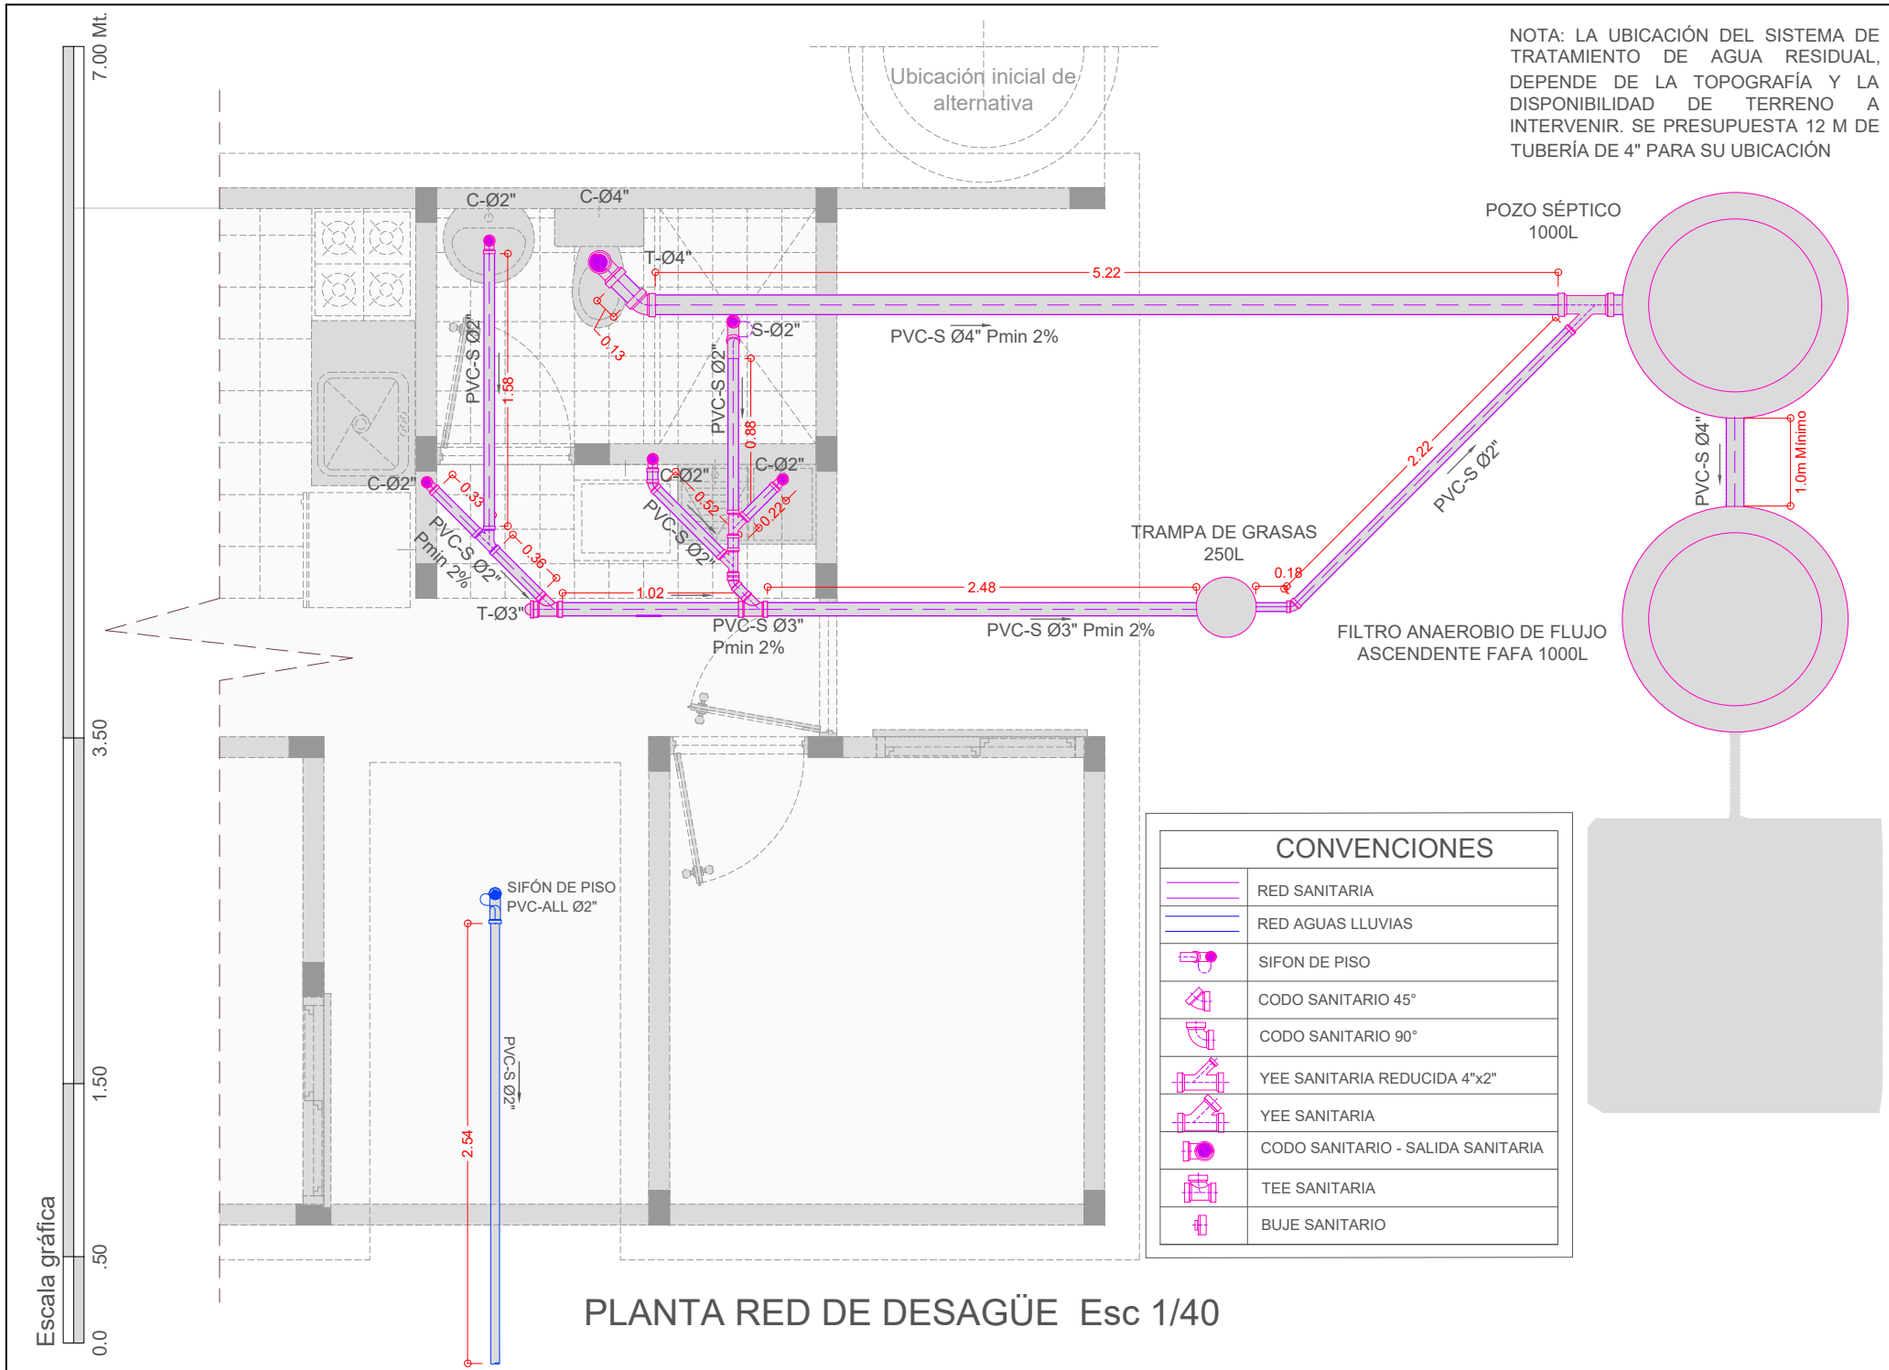


PLANTA RED DE DESAGÜE Esc 1/40

Departamento
ANTIOQUIA

MUNICIPIO DE
SAN FRANCISCO

HERMANDAD Y ALEGRÍA
San Francisco Antioquia

Nombre del proyecto:

CONSTRUCCIÓN DE VIVIENDA NUEVA RURAL EN EL MUNICIPIO DE SAN FRANCISCO, ANTIOQUIA

Presentado por:

Ing. ARISLANDY BLAIR SERNA RESTREPO
T.P. No 05202-113577 ANT
C.C. No 54.259.344

Detalle general:

Contenido:

1. *PLANTA DE DESAGÜE* *ESC 1:50*
2. *CONVENCIONES* *ESC N:A*

Plano No.: 28 / 34

Fecha: 09/2024