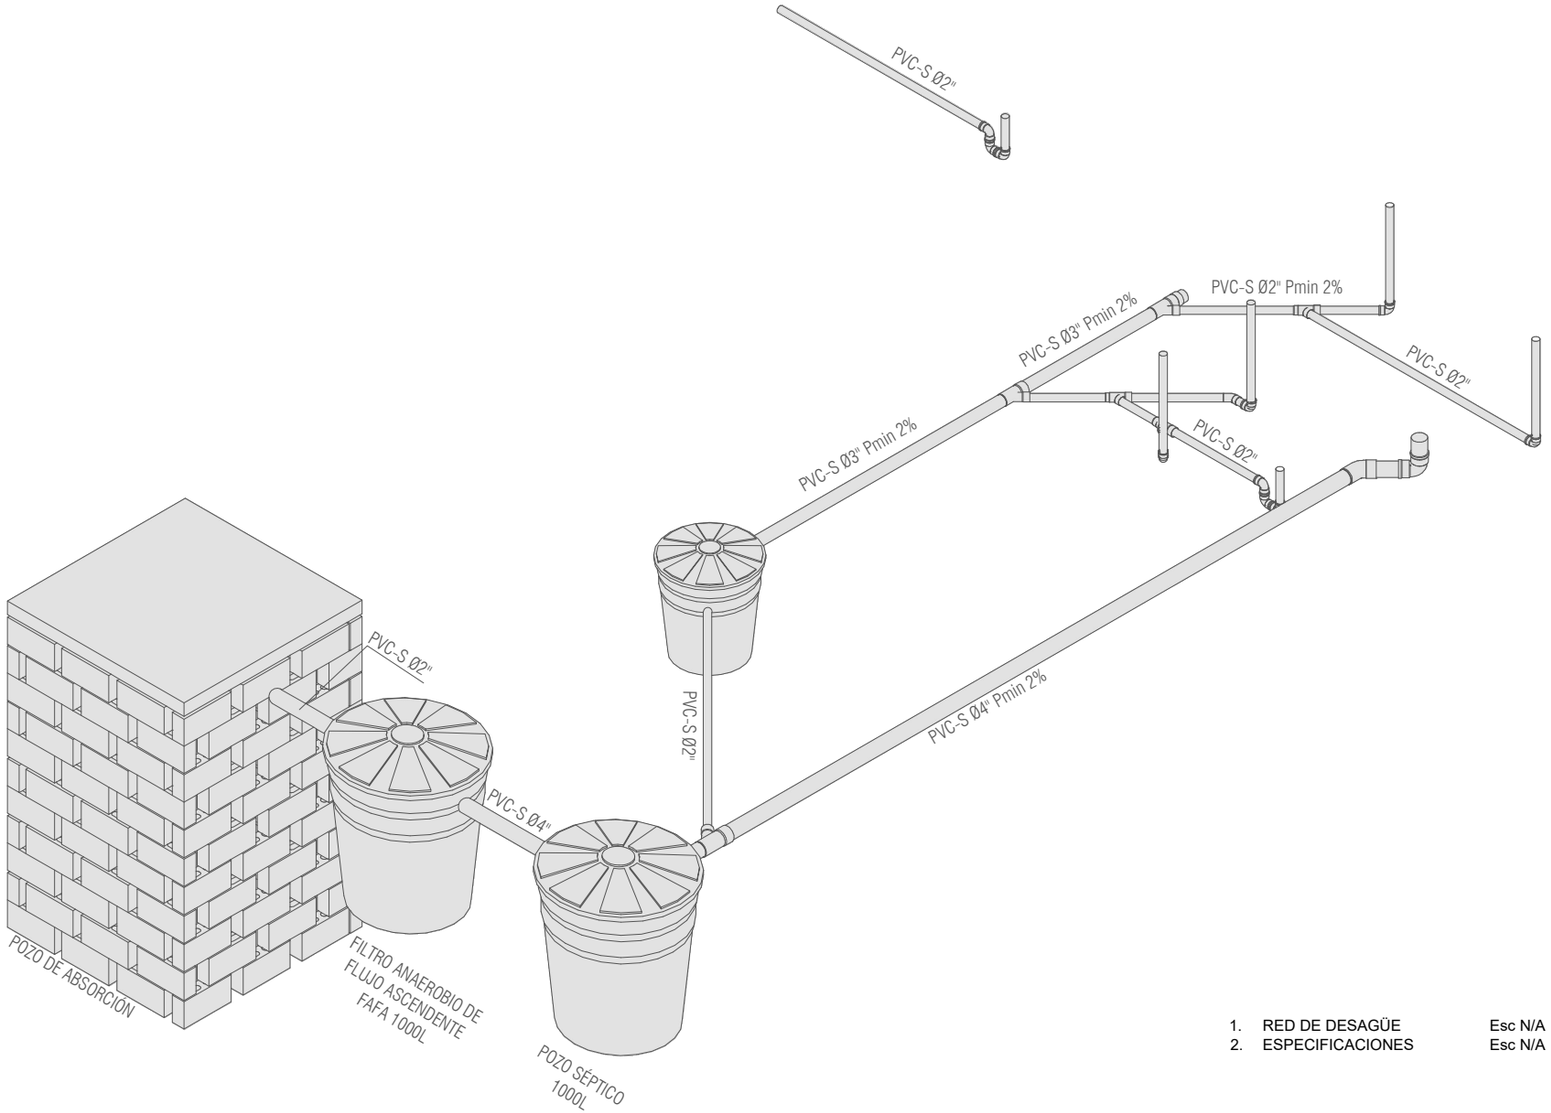


1. RED DE DESAGÜE Esc N/A
2. ESPECIFICACIONES Esc N/A

Red sanitaria de piso para en tubería PVC-S 2", incluye accesorios y todo lo necesario para su correcta instalación.

Red sanitaria de piso en tubería PVC-S 3", incluye accesorios y todo lo necesario para su correcta instalación.

Red sanitaria de piso en tubería PVC-S 4", incluye accesorios y todo lo necesario para su correcta instalación.

Sistema séptico en polietileno compuesto por trampa de grasas 250l, tanque séptico de 1000l y tanque para filtro Anaerobio de flujo ascendente – FAFA de 1000l. Incluye accesorios y todos los elementos necesarios para su correcta instalación. Sistema diseñado conforme al RAS – Resolución 0330 de 2017 y prefabricado conforme a la NTC 4384.

Construcción en sitio de pozo de absorción de 1.50m de diámetro y profundidad de referencia de 2.0 m en mampostería, para manejo de clarificante y disposición final. Incluye excavación, accesorios en PVC, concreto, formaletas y tapa.

Departamento
ANTIOQUIA

MUNICIPIO DE
SAN FRANCISCO

Nombre del proyecto:

CONSTRUCCIÓN DE VIVIENDA NUEVA RURAL EN EL MUNICIPIO DE SAN FRANCISCO, ANTIOQUIA

Presentado por:

Ing. ARISLANDY BLAIR SERNA RESTREPO
T.P. No 05202-113577 ANT
C.C. No 54.259.344

Detalle general:

Contenido:

1. *RED DE DESAGÜE* *ESC N:A*
2. *CONVENCIONES* *ESC N:A*

Plano No.: 29 / 34

Fecha: 09/2024