

PLANTA PRIMER PISO
ALCALDÍA LOCAL DE BARRIOS UNIDOS ESC:1:125

CONSORCIO MO BARRIOS UNIDOS 2021
CONTRATISTA

INGENIERÍA Y ARQUITECTURA DE COLOMBIA
INTERVENTORIA

ALCALDÍA MAYOR DE BOGOTÁ D.C. | ALCALDÍA LOCAL DE BARRIOS UNIDOS | BOGOTÁ
ENTIDAD CONTRATANTE

NUMERO DE DOCUMENTACIÓN SY:

FONDO LOCAL DE BARRIOS UNIDOS

CONTRATO DE OBRA No. FDLBU -212-2021

CONTRATO DE INTERVENTORÍA No. FDLBU-CIN -248-2021

"REALIZAR LOS ESTUDIOS Y DISEÑOS; Y EJECUTAR LAS OBRAS DE PRIMEROS AUXILIOS Y MANTENIMIENTO DE LA SEDE UBICADA EN LA CALLE 74 A No.63-04, EN BOGOTÁ, BIEN DE INTERES CULTURAL ; DE CONFORMIDAD CON EL ANEXO TÉCNICO DEL PRESENTE PROCESO"

CONTIENE:
LEVANTAMIENTO TOPOGRAFICO PRIMER PISO

ARCHIVO: Levantamiento topografico.dwg

ESCALA: 1:125

FECHA: 26/04/2022

CONTRATISTA DE OBRA:
CONSORCIO MO BARRIOS UNIDOS 2021
NIT:901531798-5

REPRESENTANTE LEGAL CONTRATISTA DE OBRA:
SANTIAGO MARTÍNEZ OSPINA
ARQUITECTO


COLABORADORES:
Bibiana Rodriguez Ospina
Raul Fernando Vallejo
Jersson Sebastian Rodriguez

OBSERVACIONES

LOCALIZACIÓN:



PLANO:
01
L.T
01 DE 02

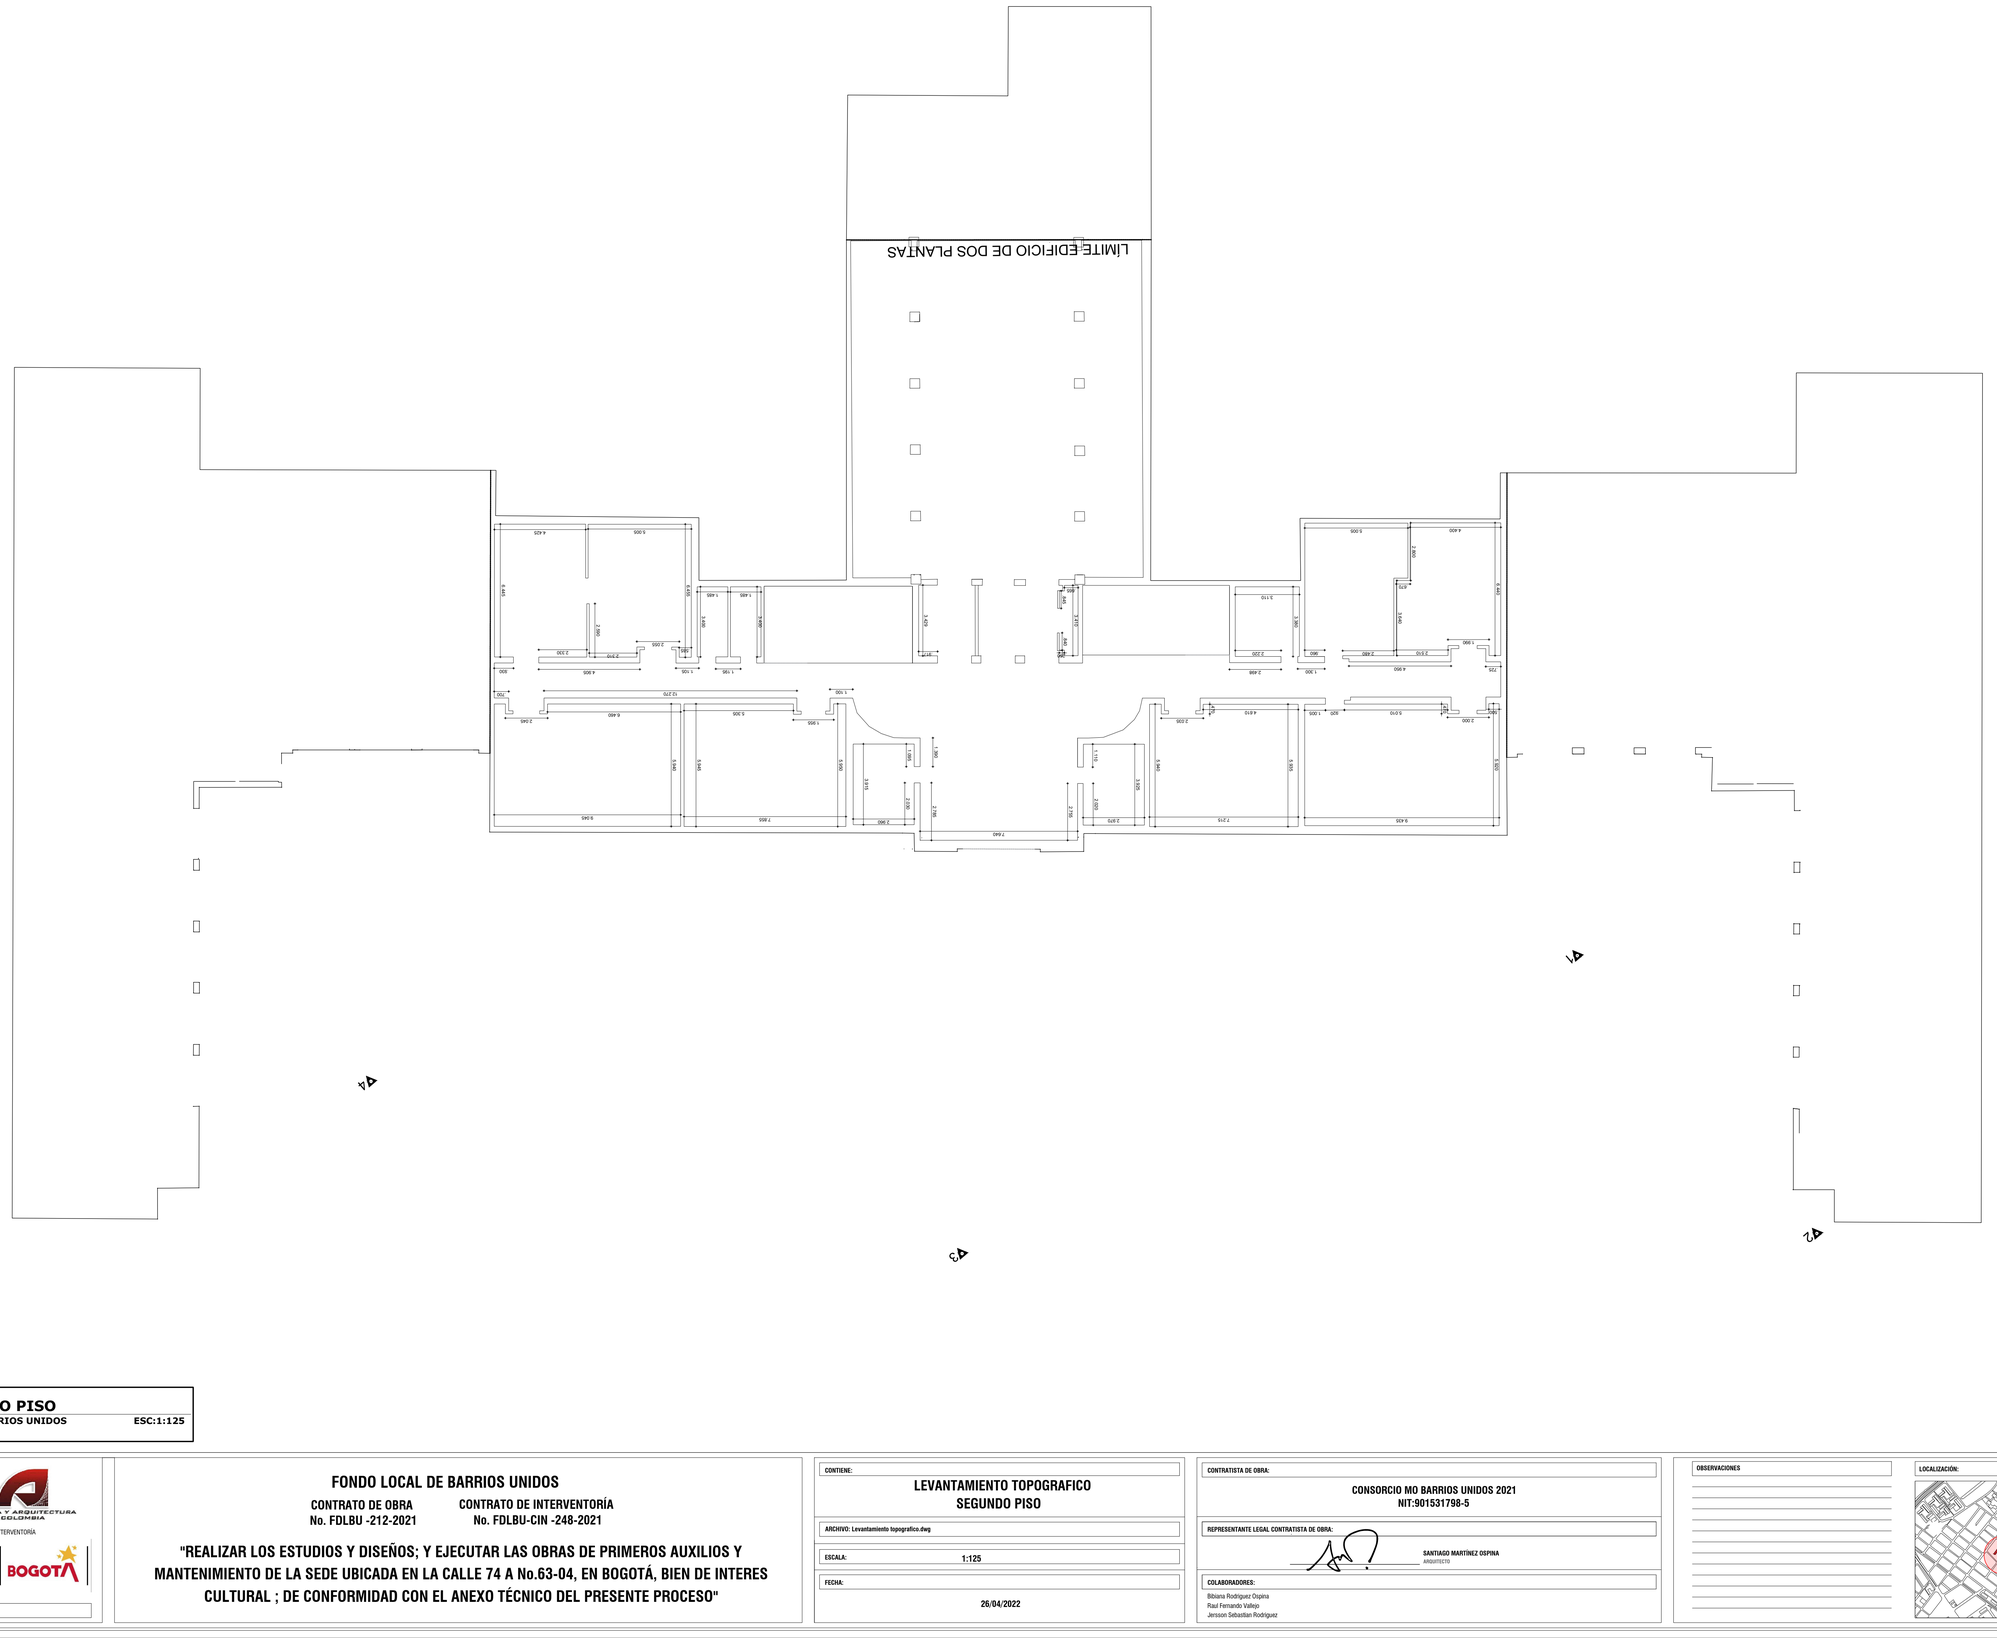

PLANTA SEGUNDO PISO
ALCALDÍA LOCAL DE BARRIOS UNIDOS ESC:1:125

CONSORCIO MO BARRIOS UNIDOS 2021
CONTRATISTA

INGENIERÍA Y ARQUITECTURA DE COLOMBIA
INTERVENTORÍA

ALCALDÍA MAYOR DE BOGOTÁ D.C. | ALCALDÍA LOCAL DE BARRIOS UNIDOS | BOGOTÁ
ENTIDAD CONTRATANTE

NUMERO DE DOCUMENTACIÓN SY:

FONDO LOCAL DE BARRIOS UNIDOS

CONTRATO DE OBRA No. FDLBU -212-2021

CONTRATO DE INTERVENTORÍA No. FDLBU-CIN -248-2021

"REALIZAR LOS ESTUDIOS Y DISEÑOS; Y EJECUTAR LAS OBRAS DE PRIMEROS AUXILIOS Y MANTENIMIENTO DE LA SEDE UBICADA EN LA CALLE 74 A No.63-04, EN BOGOTÁ, BIEN DE INTERES CULTURAL ; DE CONFORMIDAD CON EL ANEXO TÉCNICO DEL PRESENTE PROCESO"

CONTIENE:
LEVANTAMIENTO TOPOGRAFICO SEGUNDO PISO

ARCHIVO: Levantamiento topografico.dwg

ESCALA: 1:125

FECHA: 26/04/2022

CONTRATISTA DE OBRA:
CONSORCIO MO BARRIOS UNIDOS 2021
NIT:901531798-5

REPRESENTANTE LEGAL CONTRATISTA DE OBRA:
SANTIAGO MARTÍNEZ OSPINA
ARQUITECTO

COLABORADORES:
Bibiana Rodriguez Ospina
Raul Fernando Vallejo
Jersson Sebastian Rodriguez

OBSERVACIONES

LOCALIZACIÓN:

PLANO:
02
L.T
02 DE 02