
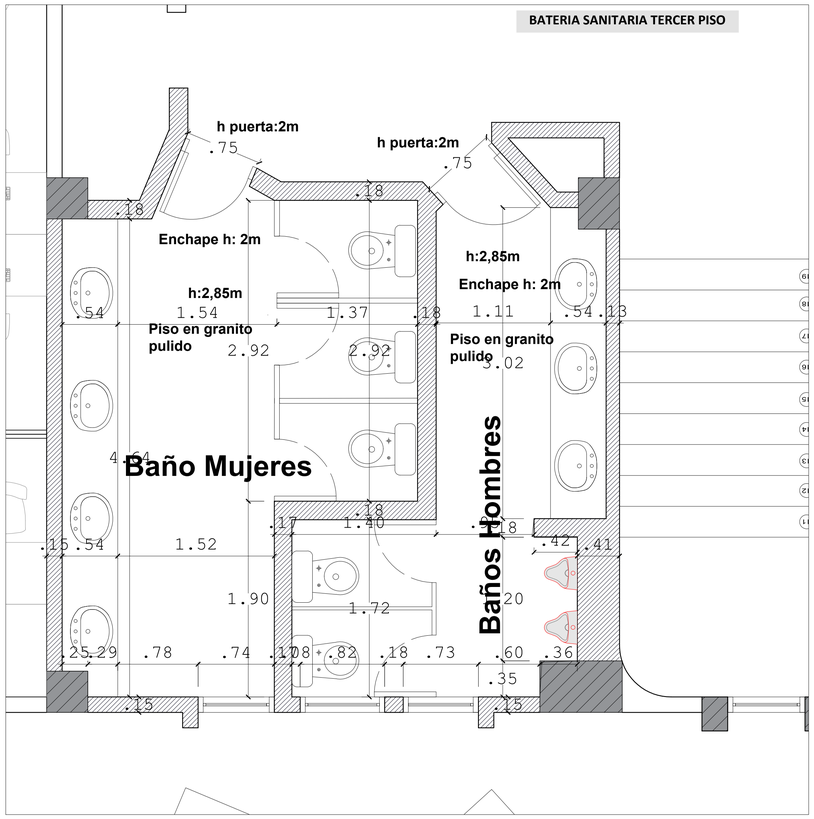


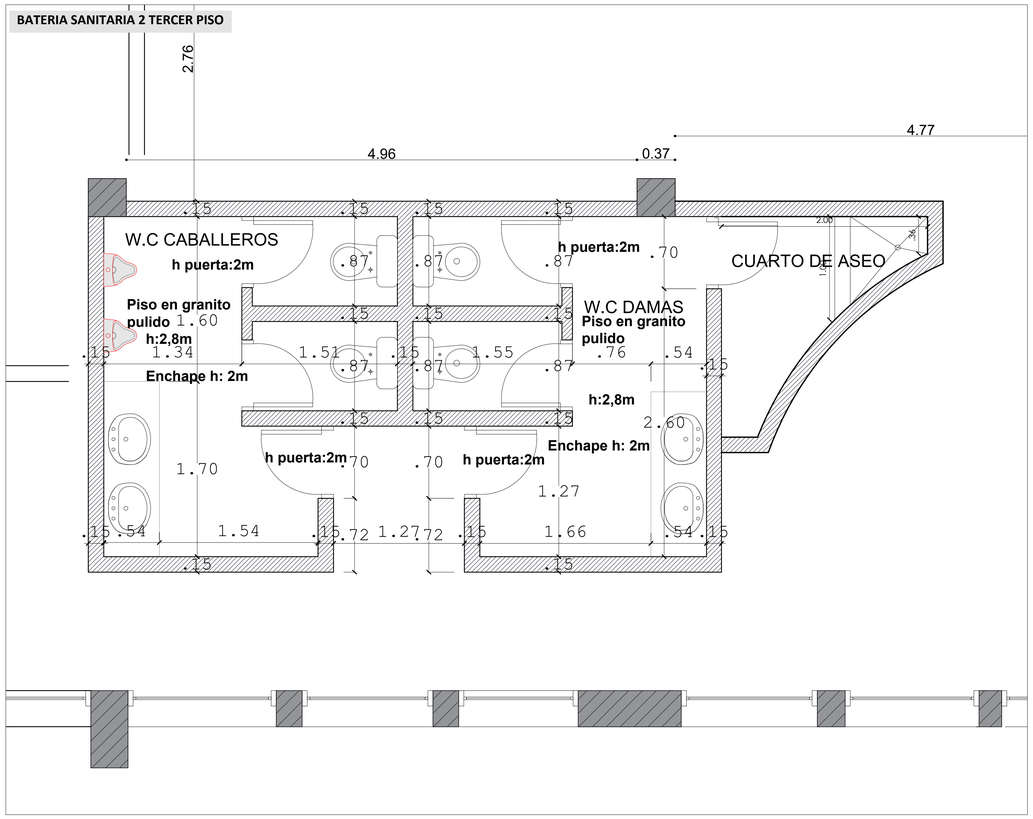

ALCALDÍA DE SAN JOSÉ DE CÚCUTA

JORGE ENRIQUE ACEVEDO PEÑALOZA
Alcalde de San José de Cúcuta

BIERMAN SUAREZ MARTINEZ
Secretario General
Alcaldía de San José de Cúcuta.

PROYECTO

ADECUACIÓN DE LAS BATERIAS SANITARIAS COMUNES DE SEGUNDO Y TERCER PISO DEL PALACIO MUNICIPAL

REVISÓ:

BIERMAN SUAREZ MARTINEZ
Secretario General de la alcaldia de San José de Cúcuta

ELABORÓ:
EQUIPO TECNICO SEC. GENERAL

FECHA:

NOVIEMBRE 2024

CONTENIDO

LEVANTAMIENTO BATERIAS SANITARIAS TERCER PISO DEL
PALACIO MUNICIPAL

ESCALA

1:125

UBICACIÓN



COMUNA 1-BARRIO EL CENTRO

PLANCHA 1/2