

BATERIA SANITARIA TERCER PISO

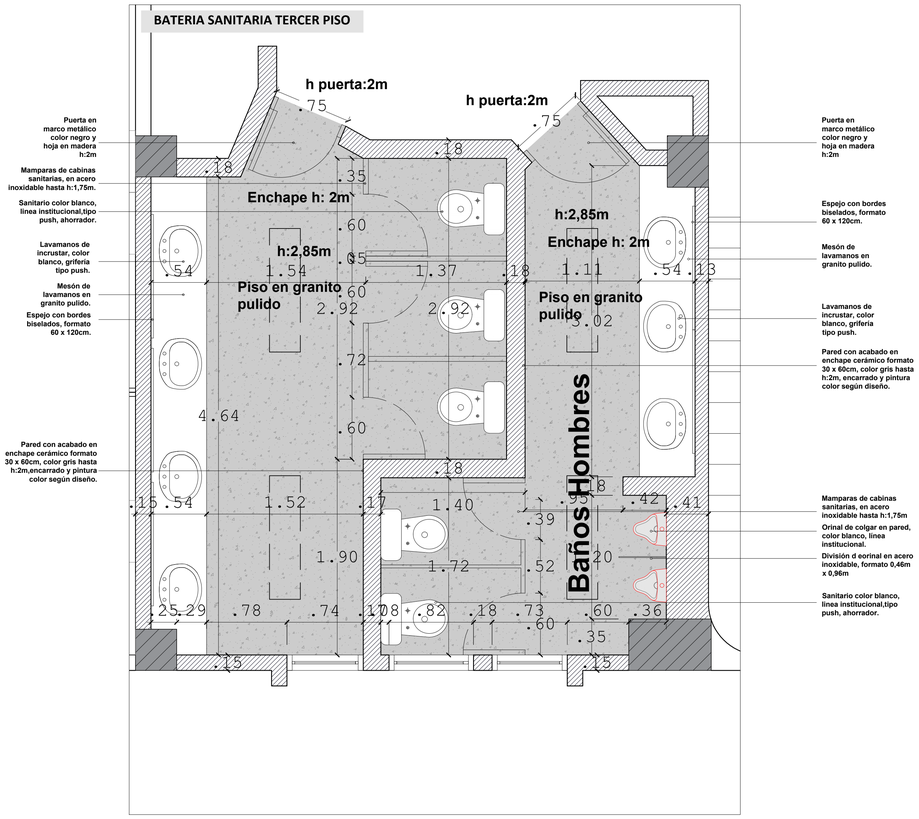

BATERIA SANITARIA 2 TERCER PISO

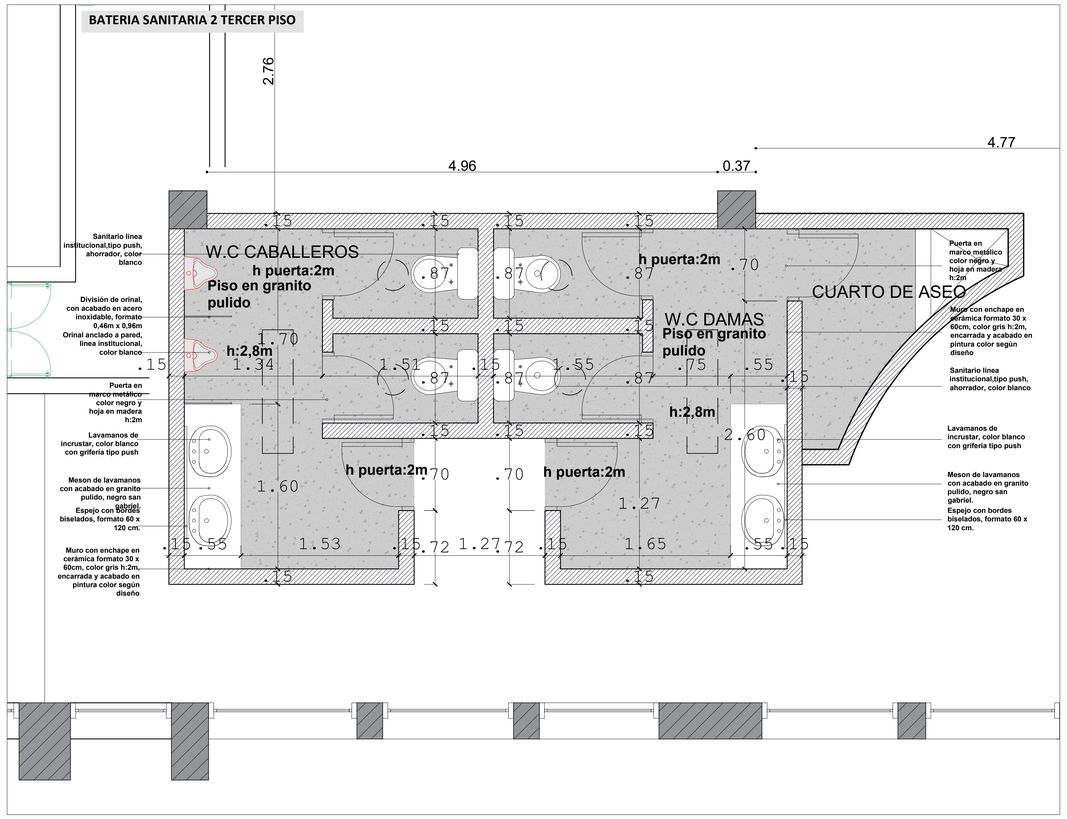

ALCALDÍA DE SAN JOSÉ DE CÚCUTA

LEAL VILLA DE SAN JOSÉ DE CÚCUTA

NUEVA ROMA VALEROSA Y

JORGE ENRIQUE ACEVEDO PEÑALOZA
Alcalde de San José de Cúcuta

BIERMAN SUAREZ MARTINEZ
Secretario General
Alcaldía de San José de Cúcuta.

PROYECTO

ADECUACIÓN DE LAS BATERIAS SANITARIAS COMUNES DE SEGUNDO Y TERCER PISO DEL PALACIO MUNICIPAL

REVISÓ:

BIERMAN SUAREZ MARTINEZ
Secretario General de la alcaldia de San José de Cúcuta

ELABORÓ:
EQUIPO TECNICO SEC. GENERAL

FECHA:

NOVIEMBRE 2024

CONTENIDO

PROPUESTA ADEACUACIÓN DE BATERIAS SANITARIAS DE TERCER PISO DEL PALACIO MUNICIPAL

ESCALA

1:125

UBICACIÓN



COMUNA 1-BARRIO EL CENTRO

PLANCHA 2/2