


VISTA EN PLANTA

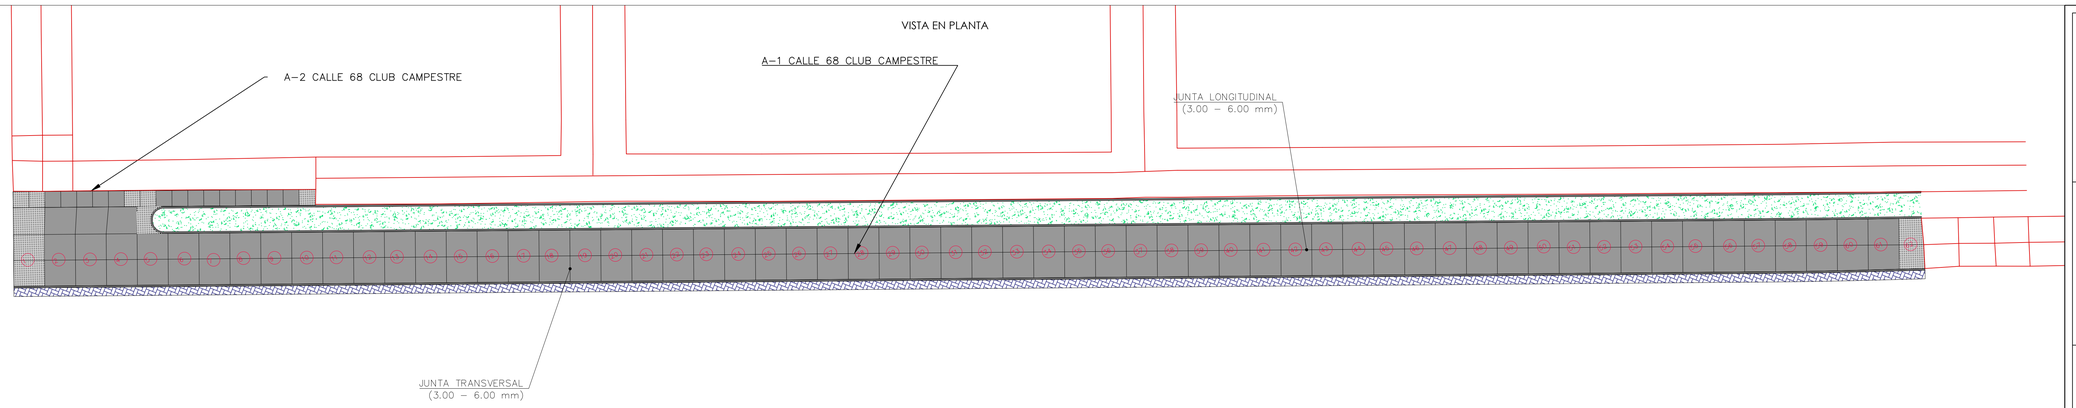


VISTA EN PLANTA

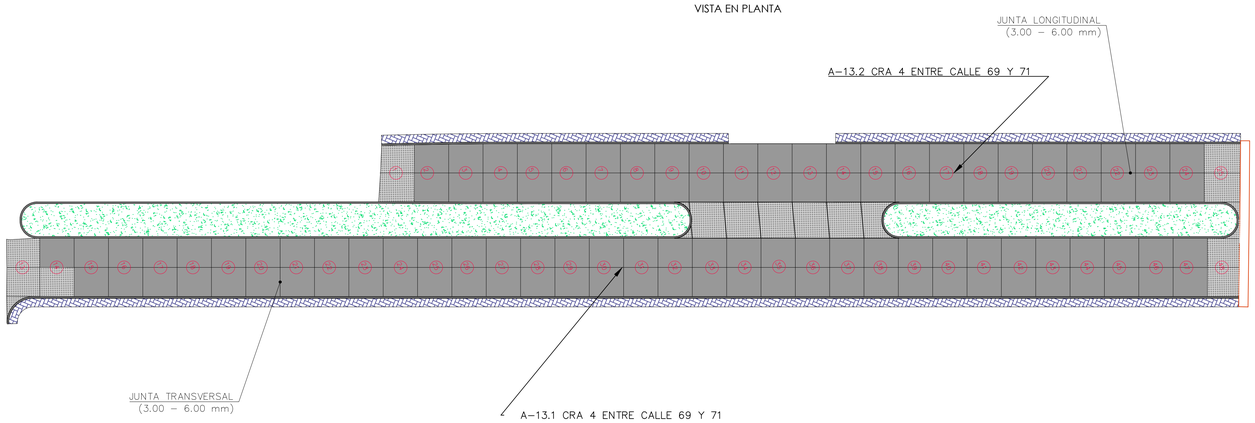

VISTA EN PLANTA

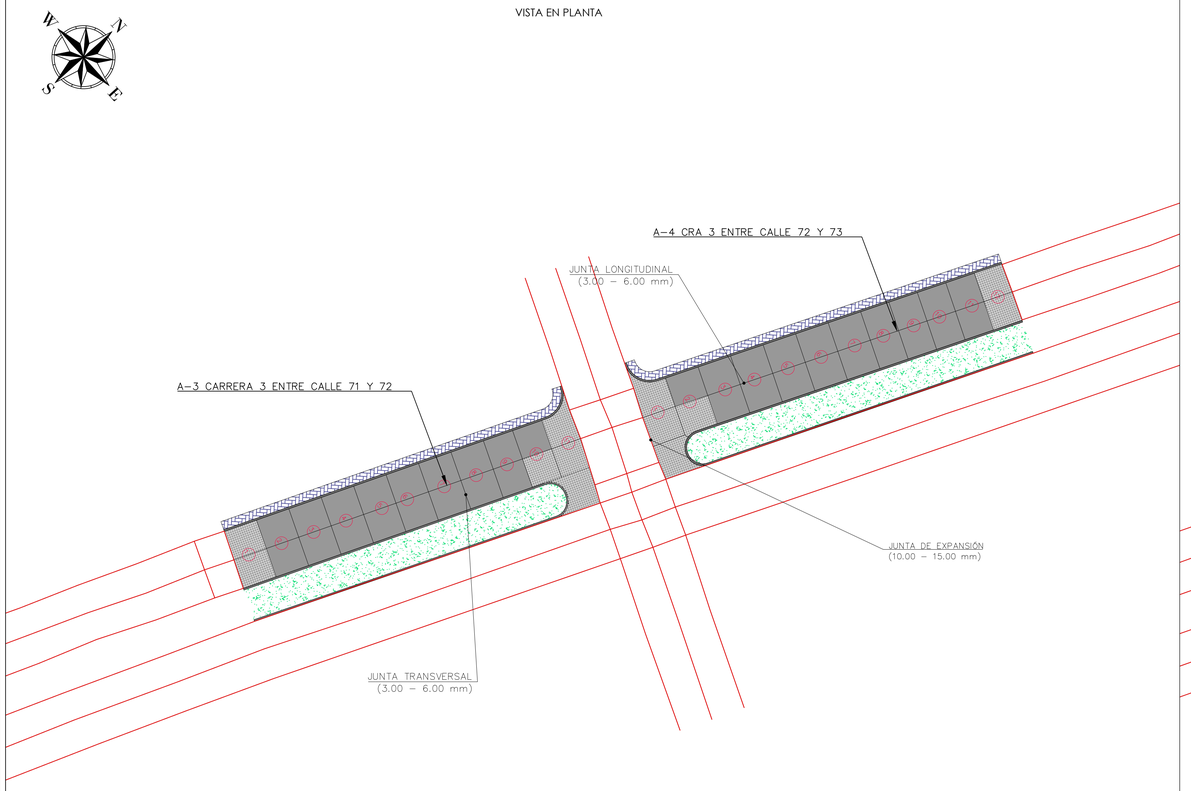


VISTA EN PLANTA

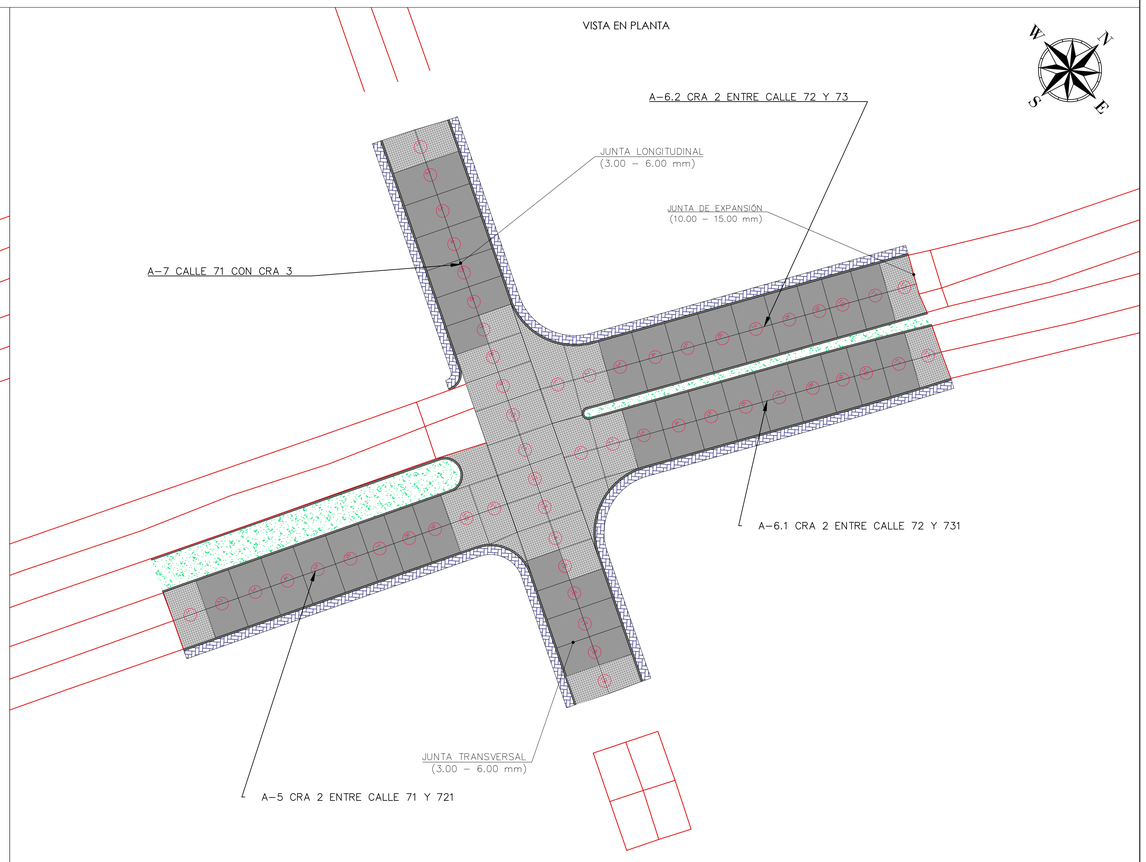

LOCALIZACIÓN DEPARTAMENTAL:

DEPARTAMENTO DE CÓRDOBA

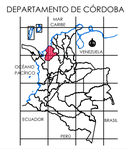

LOCALIZACIÓN MUNICIPAL:

MUNICIPIO DE MONTERÍA



CONTRATANTE:

GOBERNACIÓN DE CÓRDOBA

DISEÑÓ O CALCULÓ:

ERWIN LUDWIG POLO OSORIO
INGENIERO CIVIL.
T.P.091037-0559420 CND

REVISÓ:

ERWIN LUDWIG POLO OSORIO
INGENIERO CIVIL.
T.P.091037-0559420 CND

CONVENCIONES Y ABREVIATURAS PLANTA:

- EJE DE DISEÑO
- BORDILLO DE DISEÑO
- ANDEN DE DISEÑO
- ANDEN EXISTENTE
- PAVIMENTO EXISTENTE
- MODULACIÓN / PLACAS A REFORZAR
- (#) NUMERACIÓN DE LOSAS

PROYECTO:

MEJORAMIENTO DE VÍAS URBANAS EN EL MUNICIPIO DE MONTERÍA, CÓRDOBA.

CONTIENE:

PLANO EN PLANTA CON MODULACIÓN DE LOSAS DE LAS VÍAS URBANAS UBICADAS EN EL BARRIO EL RECREO DEL MUNICIPIO DE MONTERÍA, DEPARTAMENTO DE CÓRDOBA.

ESCALA:

PLANTA 1 : 300

FECHA:

SEPTIEMBRE - 2024

OBSERVACIONES:

- LAS UNIDADES DE MEDIDA PRESENTADAS ESTÁN EN METROS.
- SE RECOMIENDA RESPETAR LA MODULACIÓN DE LAS LOSAS DE CONCRETO CONSERVANDO LAS DIMENSIONES SELECCIONADAS POR ESTA CONSULTORÍA Y GARANTIZANDO UN DESARROLLO HOMOGÉNEO A LO LARGO DE TODAS LAS VÍAS, EN CASO DE GENERARSE POR PROCESOS CONSTRUCTIVOS CAMBIOS EN LA GEOMETRÍA DE LAS LOSAS DE CONCRETO, SE DEBE CONSULTAR AL DISEÑADOR YA QUE DE EXCEDER LOS VALORES MÁXIMOS DE LAS LOSAS DE CONCRETO SE PUEDE PRESENTAR FISURAS POR ALABEO.

REVISIÓN:

REV No.	FECHA	

CÓDIGO DEL PLANO:


S-EYD-11052024-PT


PLANCHA:


01 / 02

VISTA EN PLANTA



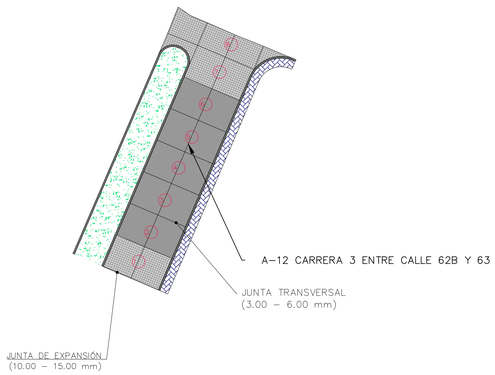


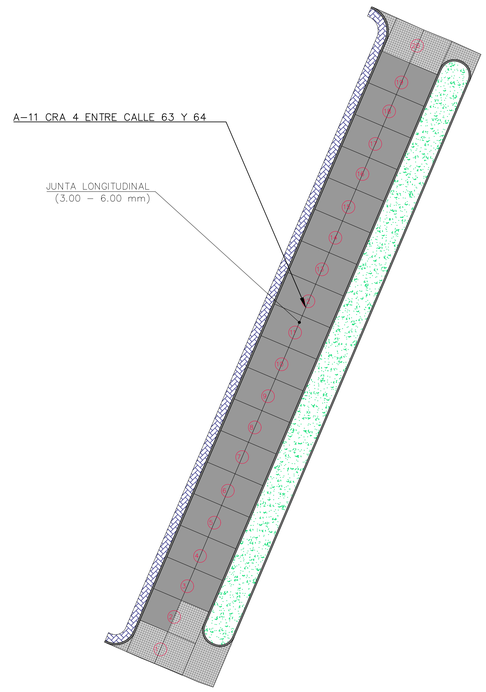

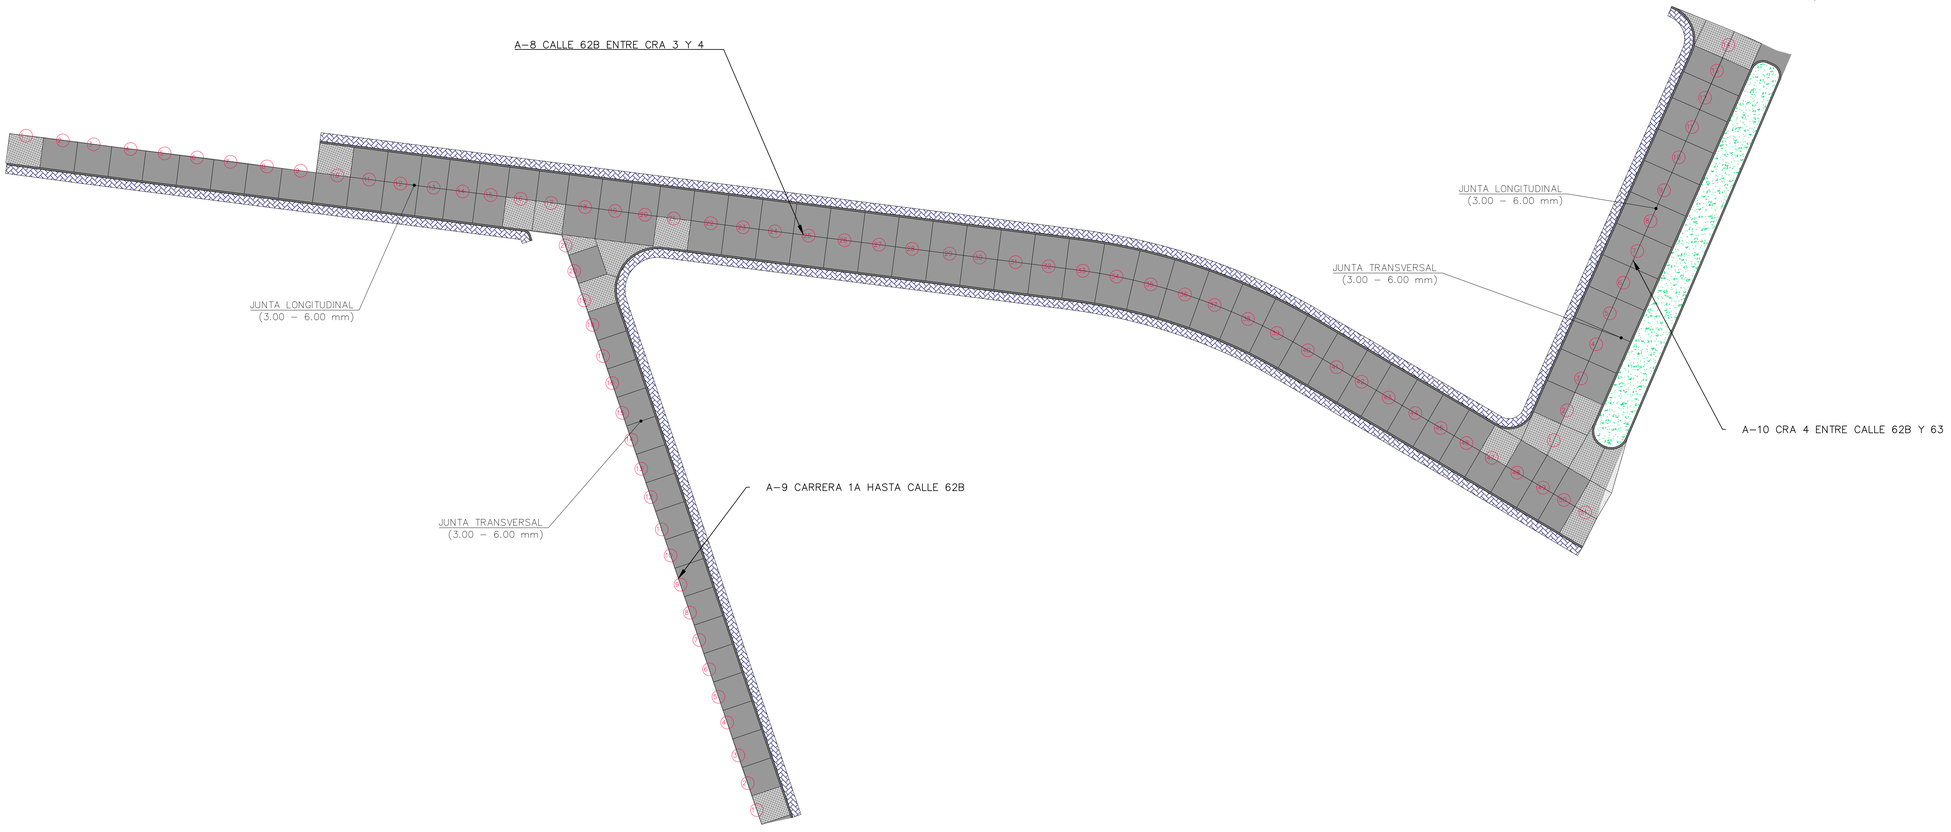

LOCALIZACIÓN DEPARTAMENTAL:

DEPARTAMENTO DE CÓRDOBA

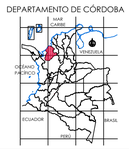

LOCALIZACIÓN MUNICIPAL:

MUNICIPIO DE MONTERÍA



CONTRATANTE:

GOBERNACIÓN DE CÓRDOBA

DISEÑÓ O CALCULÓ:

ERWIN LUDWIG POLO OSORIO
INGENIERO CIVIL.
T.P.091037-0559420 CND

REVISÓ:

ERWIN LUDWIG POLO OSORIO
INGENIERO CIVIL.
T.P.091037-0559420 CND

CONVENCIONES Y ABREVIATURAS PLANTA:

- EJE DE DISEÑO
- BORDILLO DE DISEÑO
- ANDEN DE DISEÑO
- ANDEN EXISTENTE
- PAVIMENTO EXISTENTE
- MODULACIÓN / PLACAS A REFORZAR
- (#) NUMERACIÓN DE LOSAS

PROYECTO:

MEJORAMIENTO DE VÍAS URBANAS EN EL MUNICIPIO DE MONTERÍA, CÓRDOBA.

CONTIENE:

PLANO EN PLANTA CON MODULACIÓN DE LOSAS DE LAS VÍAS URBANAS UBICADAS EN EL BARRIO EL RECREO DEL MUNICIPIO DE MONTERÍA, DEPARTAMENTO DE CÓRDOBA.

ESCALA:

PLANTA 1 : 300

FECHA:

SEPTIEMBRE - 2024

OBSERVACIONES:

- LAS UNIDADES DE MEDIDA PRESENTADAS ESTÁN EN METROS.
- SE RECOMIENDA RESPETAR LA MODULACIÓN DE LAS LOSAS DE CONCRETO CONSERVANDO LAS DIMENSIONES SELECCIONADAS POR ESTA CONSULTORÍA Y GARANTIZANDO UN DESARROLLO HOMOGÉNEO A LO LARGO DE TODAS LAS VÍAS. EN CASO DE GENERARSE POR PROCESOS CONSTRUCTIVOS CAMBIOS EN LA GEOMETRÍA DE LAS LOSAS DE CONCRETO, SE DEBE CONSULTAR AL DISEÑADOR YA QUE DE EXCEDER LOS VALORES MÁXIMOS DE LAS LOSAS DE CONCRETO SE PUEDE PRESENTAR FISURAS POR ALABEO.

REVISIÓN:

REV No	FECHA	

CÓDIGO DEL PLANO:

S-EYD-11052024-PT

PLANCHA:

02 / 02