
Nombre Principal	PALACIO DE JUSTICIA DE LA DORADA		
Nombre Auxiliar		Dirección	LA DORADA, CALDAS
Propietario		Diseño Arquitectónico	
DC-CAD3 Licenciado a:	ANDRES IVAN VASQUEZ MELO	Contenido	Memorias de Vigas
Norma	NSR-10 DMO	Código Nimbus	


Combinaciones usadas en el grupo de diseño #1

Nº	Definición	Flexión	Cortante	Torsión
1	C1	SI	SI	SI
2	C2	SI	SI	SI
3	C2.1	SI	SI	SI
4	C3	SI	SI	SI
5	C4	SI	SI	SI
6	C5Max	SI	SI	SI
7	C5Min	SI	SI	SI
8	C5.1Max	SI	SI	SI
9	C5.1Min	SI	SI	SI
10	C6	SI	SI	SI
11	C7Max	SI	SI	SI
12	C7Min	SI	SI	SI
13	C7.1Max	SI	SI	SI
14	C7.1Min	SI	SI	SI
15	C4.1	SI	SI	SI
16	C3.1	SI	SI	SI


VE-201 / Piso 1

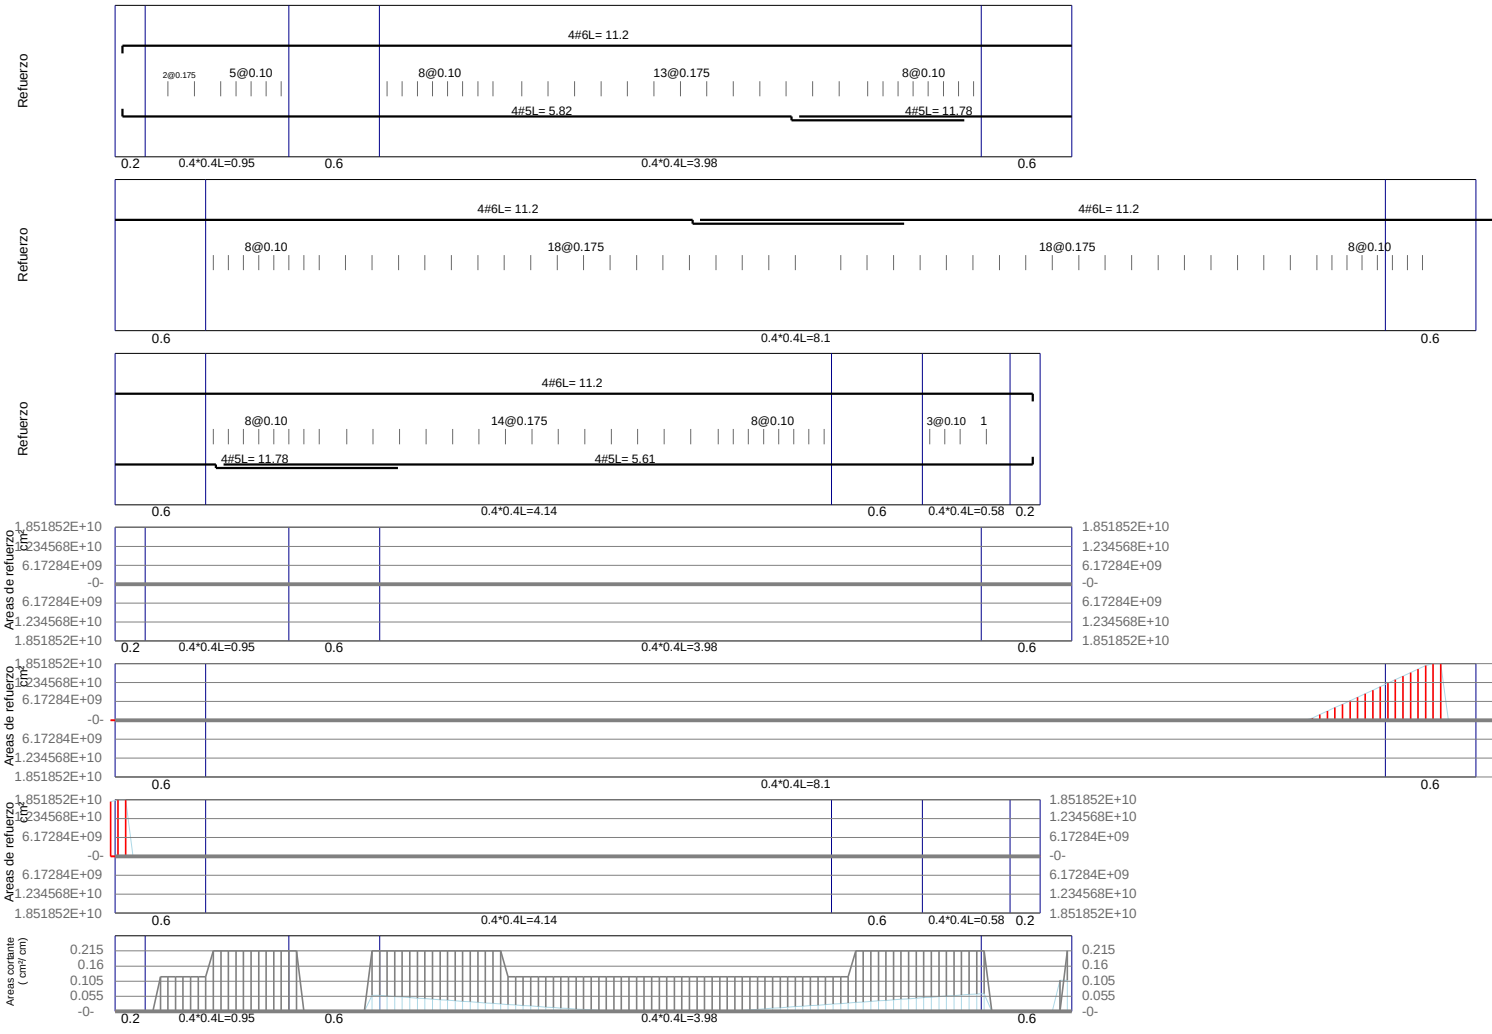


Nombre Principal	PALACIO DE JUSTICIA DE LA DORADA
Nombre Auxiliar	Dirección LA DORADA, CALDAS
Propietario	Diseño Arquitectónico
DC-CAD3 Licenciado a:	ANDRES IVAN VASQUEZ MELO
Contenido	Memorias de Vigas
Norma	NSR-10 DMO
Código Nimbus	

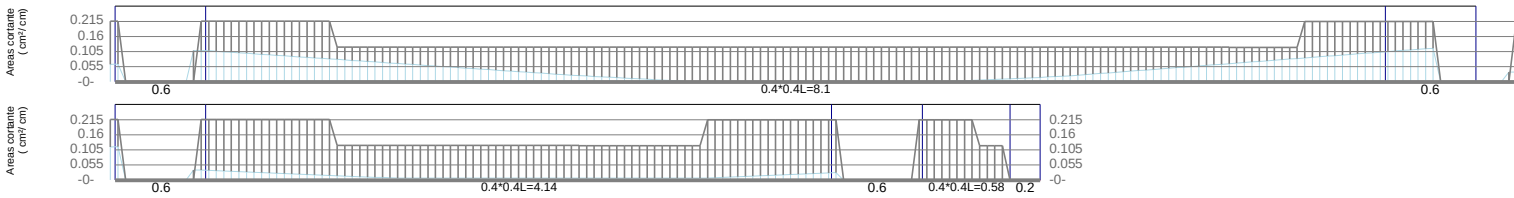


VE-202 / Piso 1

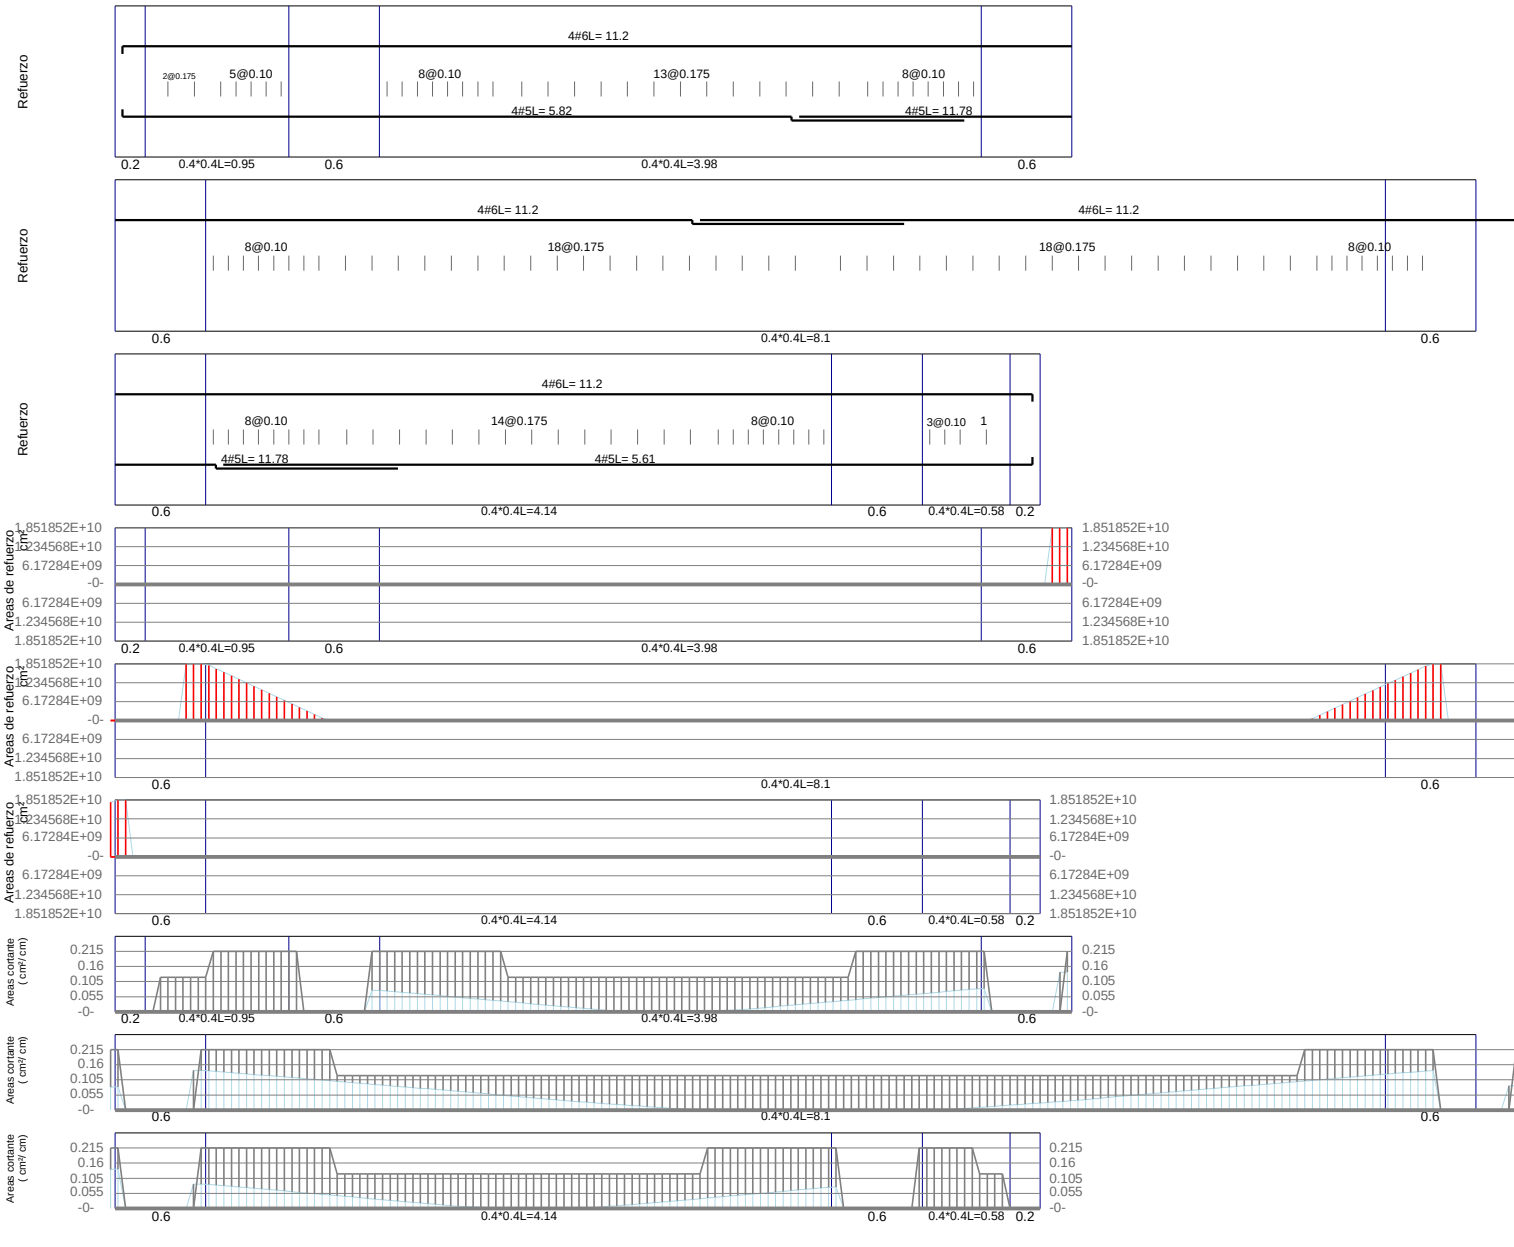


VE-203 / Piso 1

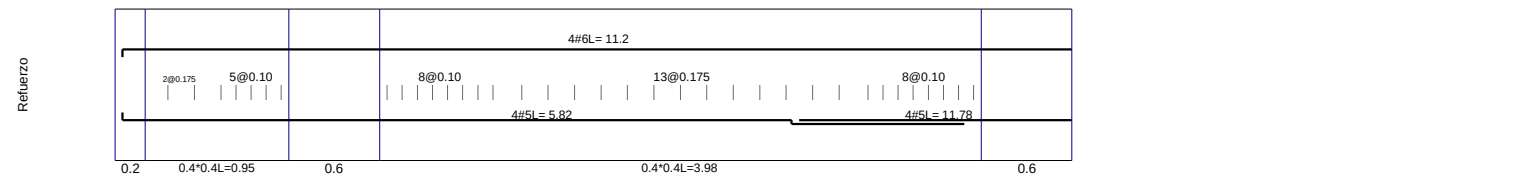


Nombre Principal	PALACIO DE JUSTICIA DE LA DORADA
Nombre Auxiliar	Dirección LA DORADA, CALDAS
Propietario	Diseño Arquitectónico
DC-CAD3 Licenciado a:	ANDRES IVAN VASQUEZ MELO
Contenido	Memorias de Vigas
Norma	NSR-10 DMO
Código Nimbus	

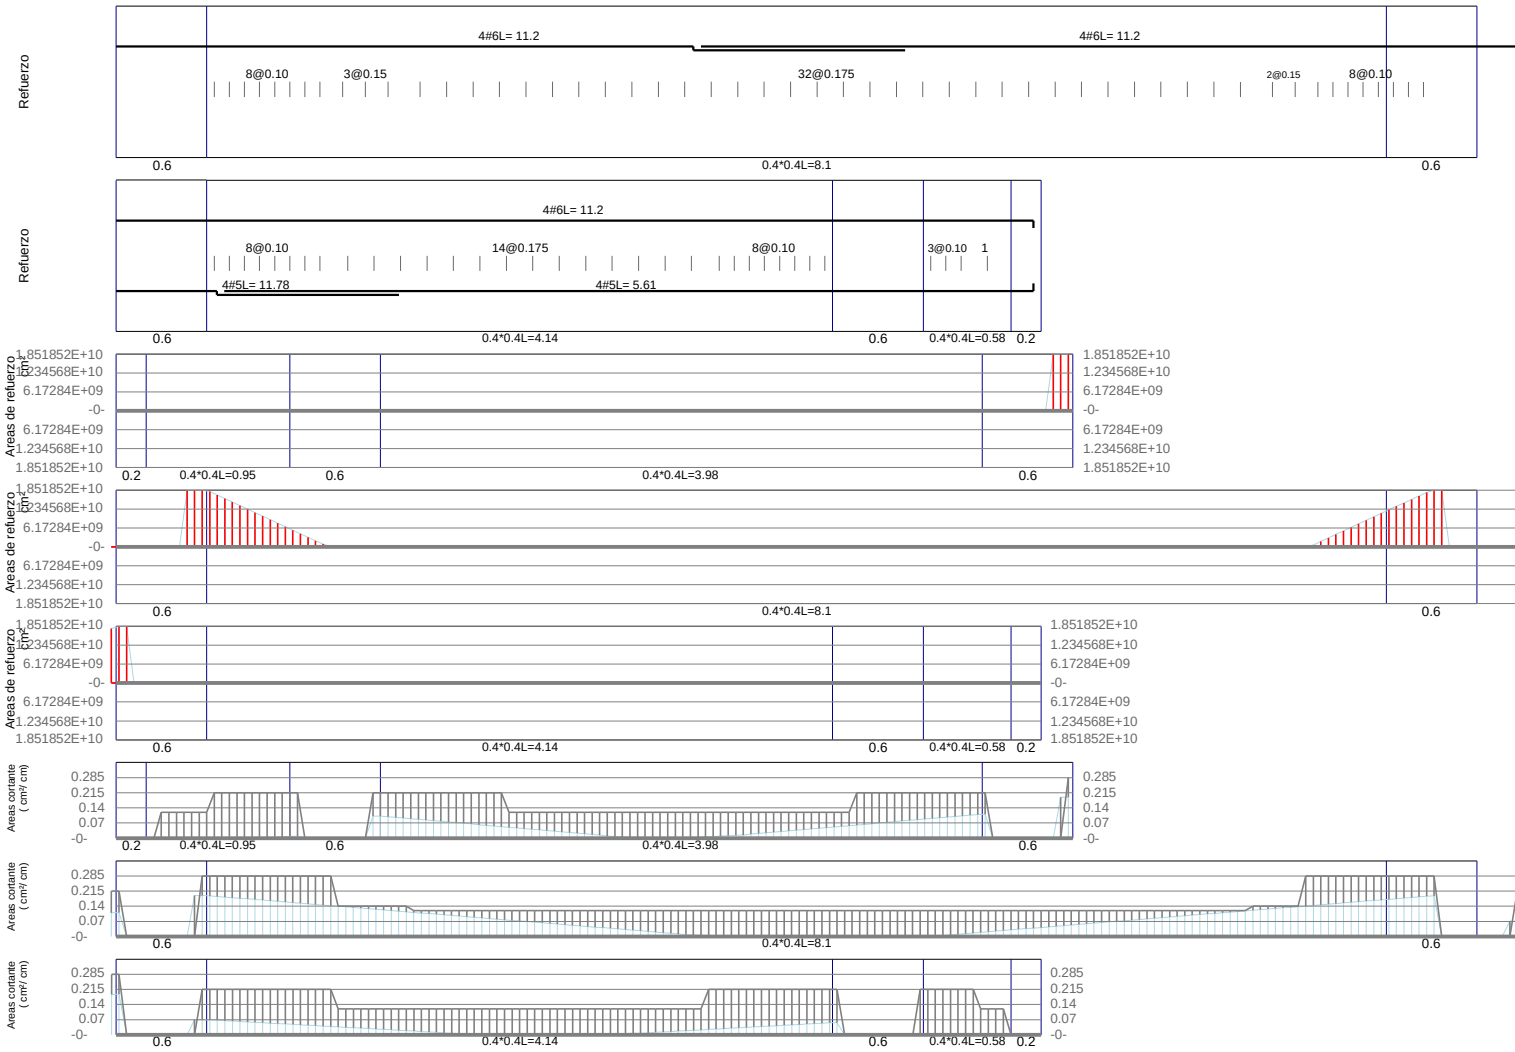


VE-204 / Piso 1

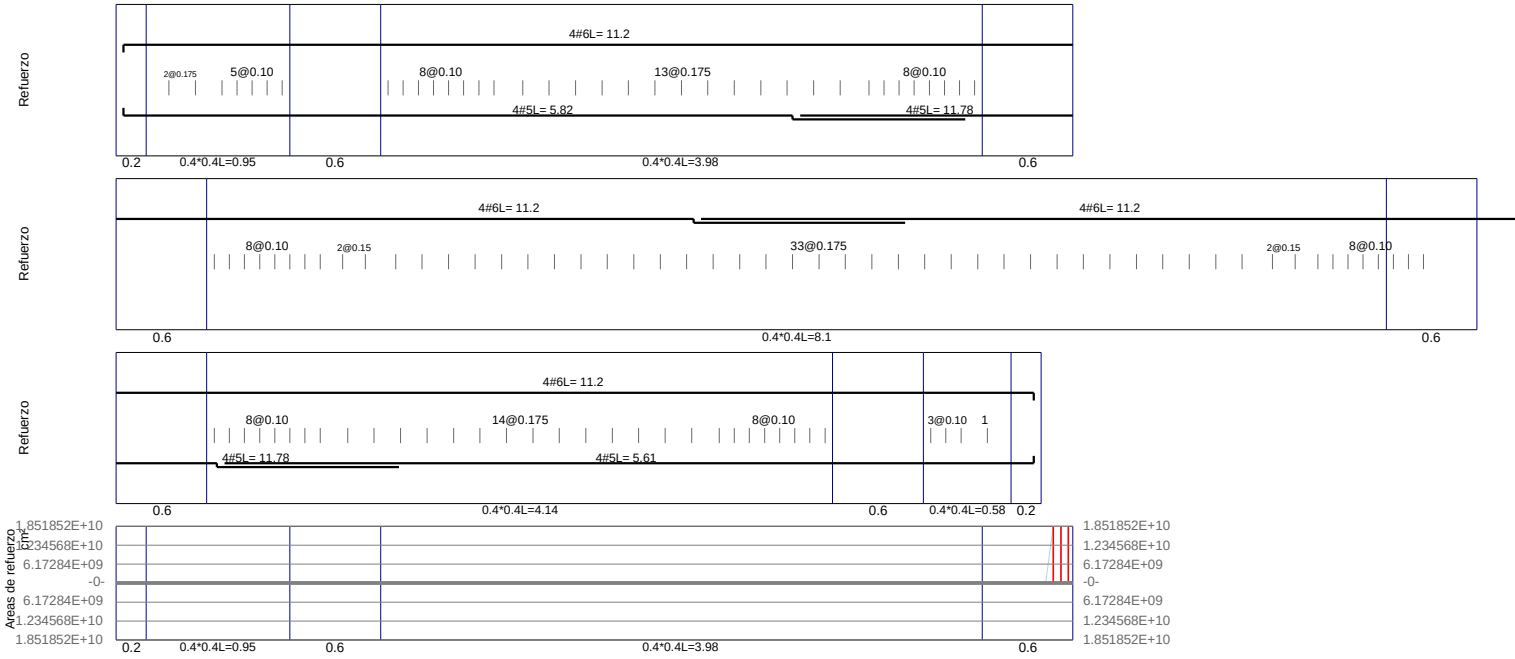


Nombre Principal	PALACIO DE JUSTICIA DE LA DORADA
Nombre Auxiliar	Dirección LA DORADA, CALDAS
Propietario	Diseño Arquitectónico
DC-CAD3 Licenciado a:	ANDRES IVAN VASQUEZ MELO
Contenido	Memorias de Vigas
Norma	NSR-10 DMO
Código Nimbus	

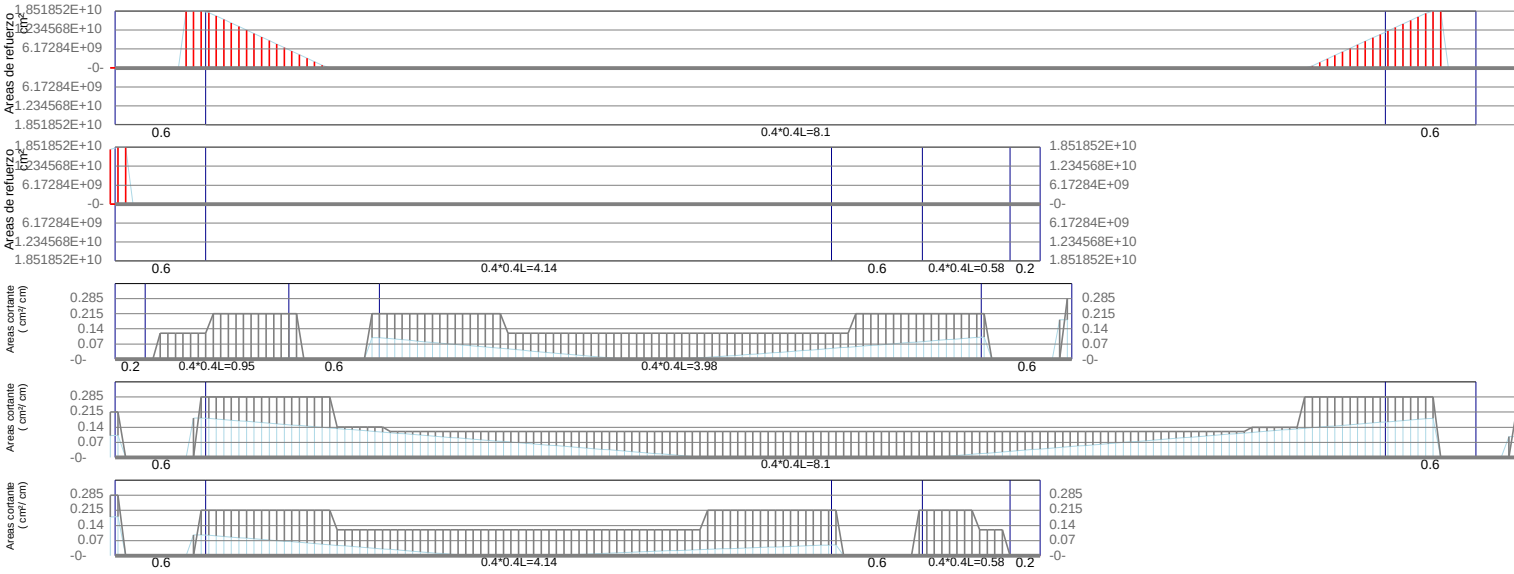


VE-205 / Piso 1

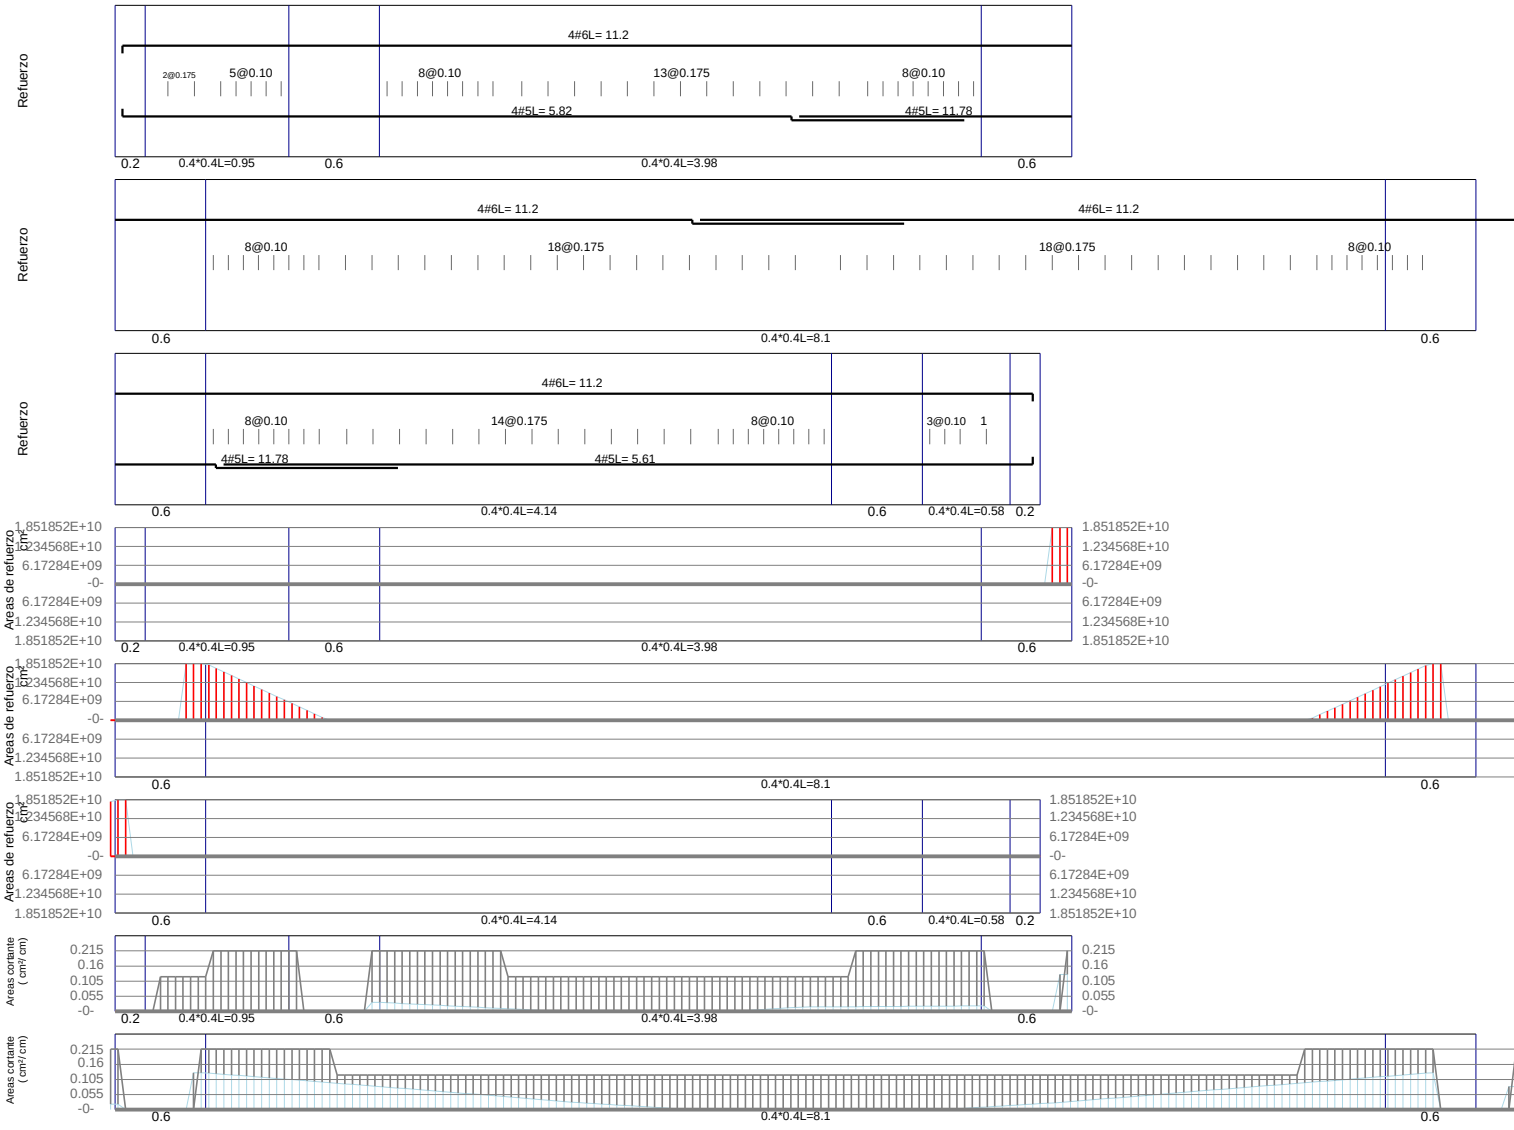



Nombre Principal	PALACIO DE JUSTICIA DE LA DORADA
Nombre Auxiliar	Dirección LA DORADA, CALDAS
Propietario	Diseño Arquitectónico
DC-CAD3 Licenciado a:	ANDRES IVAN VASQUEZ MELO
Contenido	Memorias de Vigas
Norma	NSR-10 DMO
Código Nimbus	

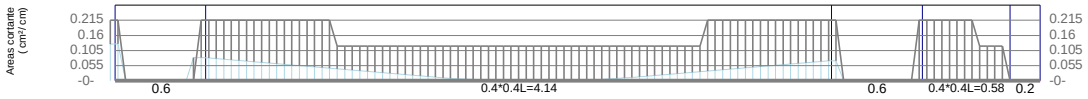



VE-206 / Piso 1

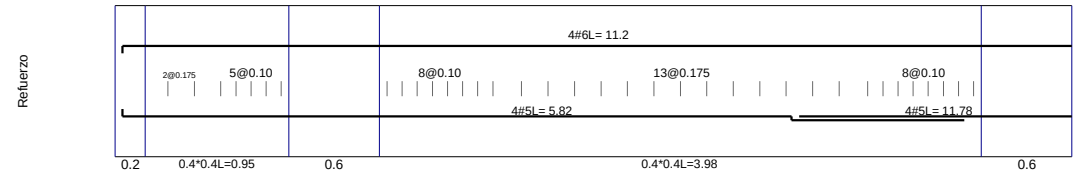


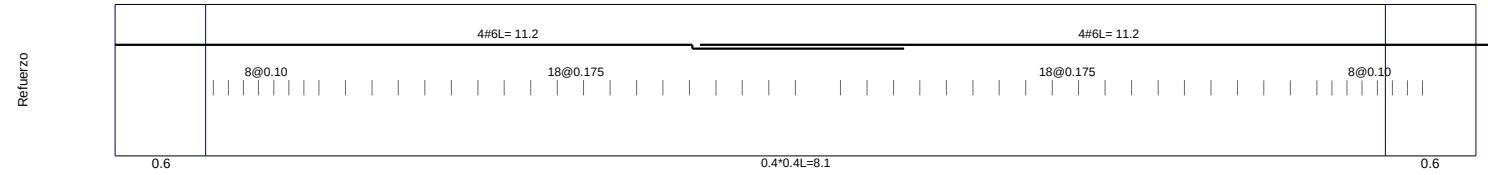

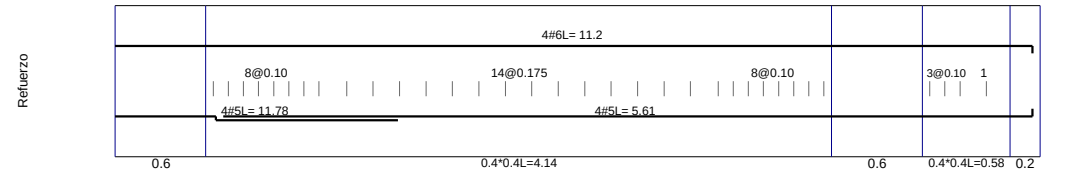


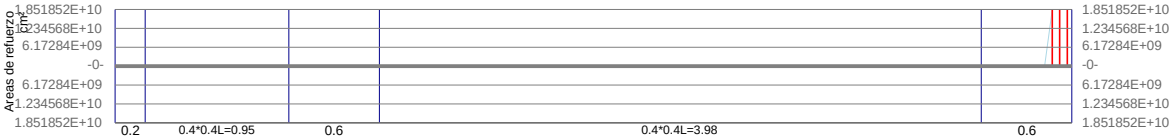


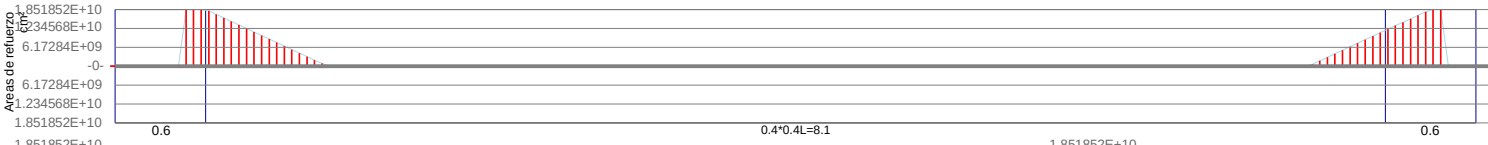

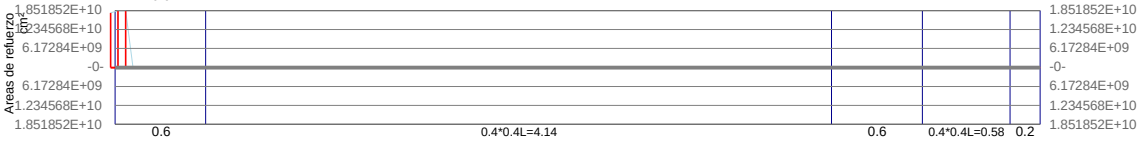





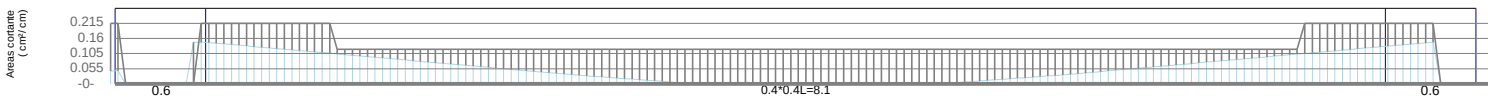

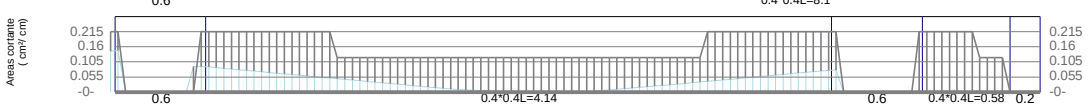


VE-207 / Piso 1

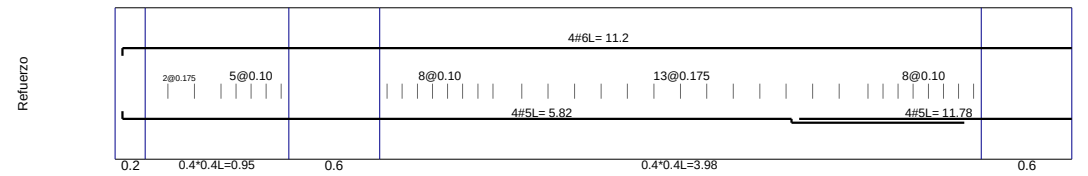


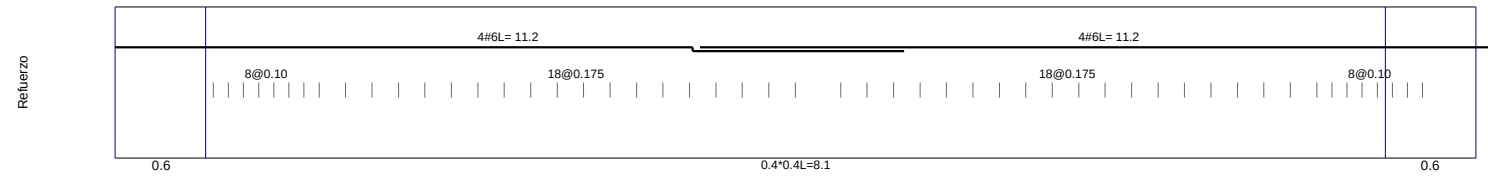


Nombre Principal	PALACIO DE JUSTICIA DE LA DORADA
Nombre Auxiliar	Dirección LA DORADA, CALDAS
Propietario	Diseño Arquitectónico
DC-CAD3 Licenciado a: ANDRES IVAN VASQUEZ MELO	Contenido Memorias de Vigas
Norma NSR-10 DMO	Código Nimbus

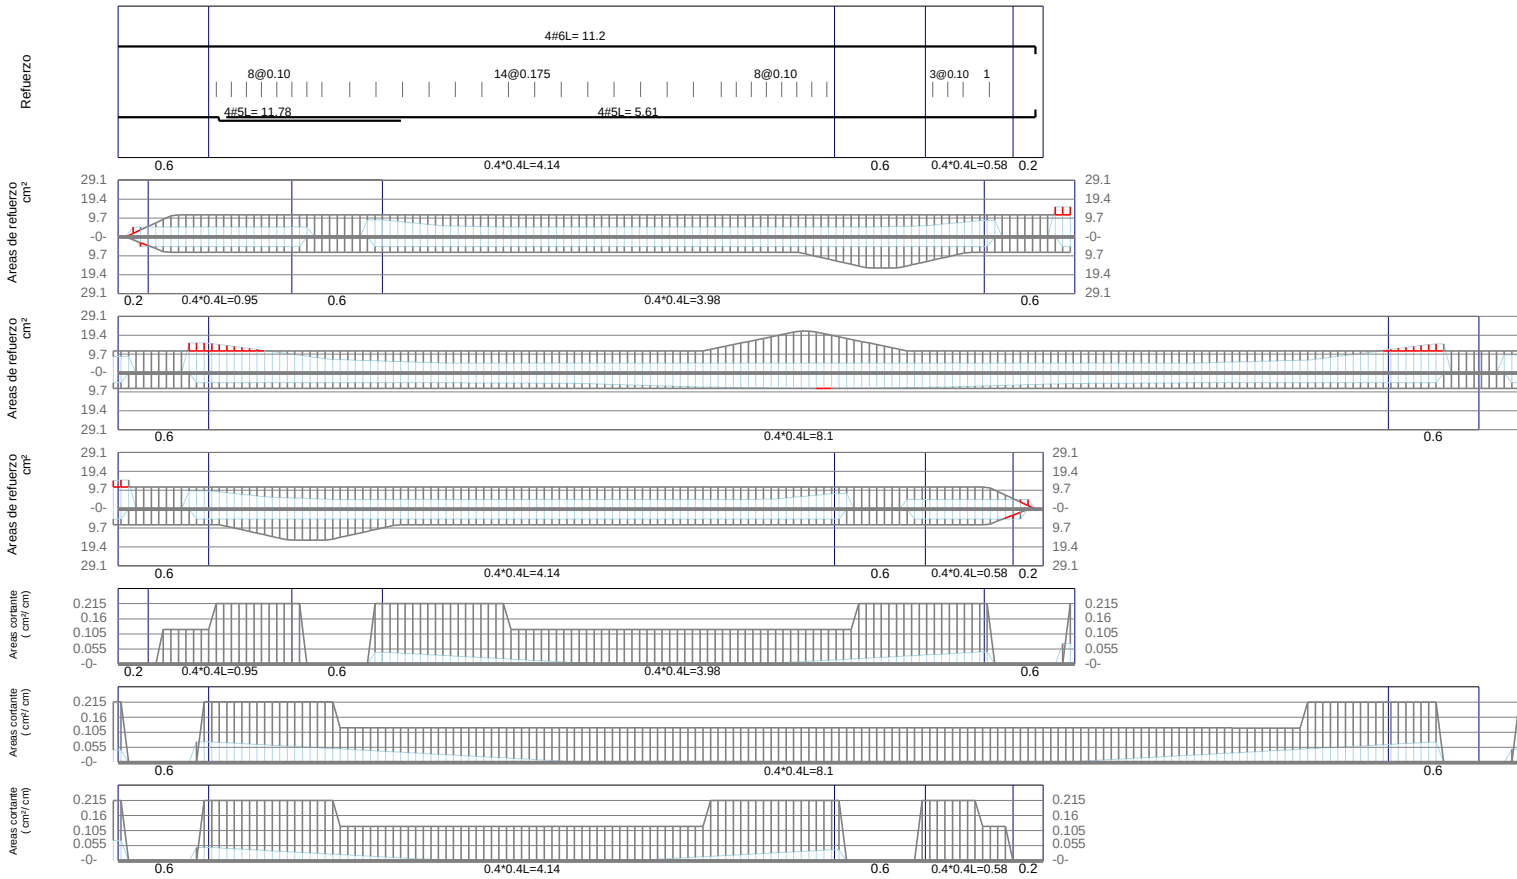

VE-208 / Piso 1

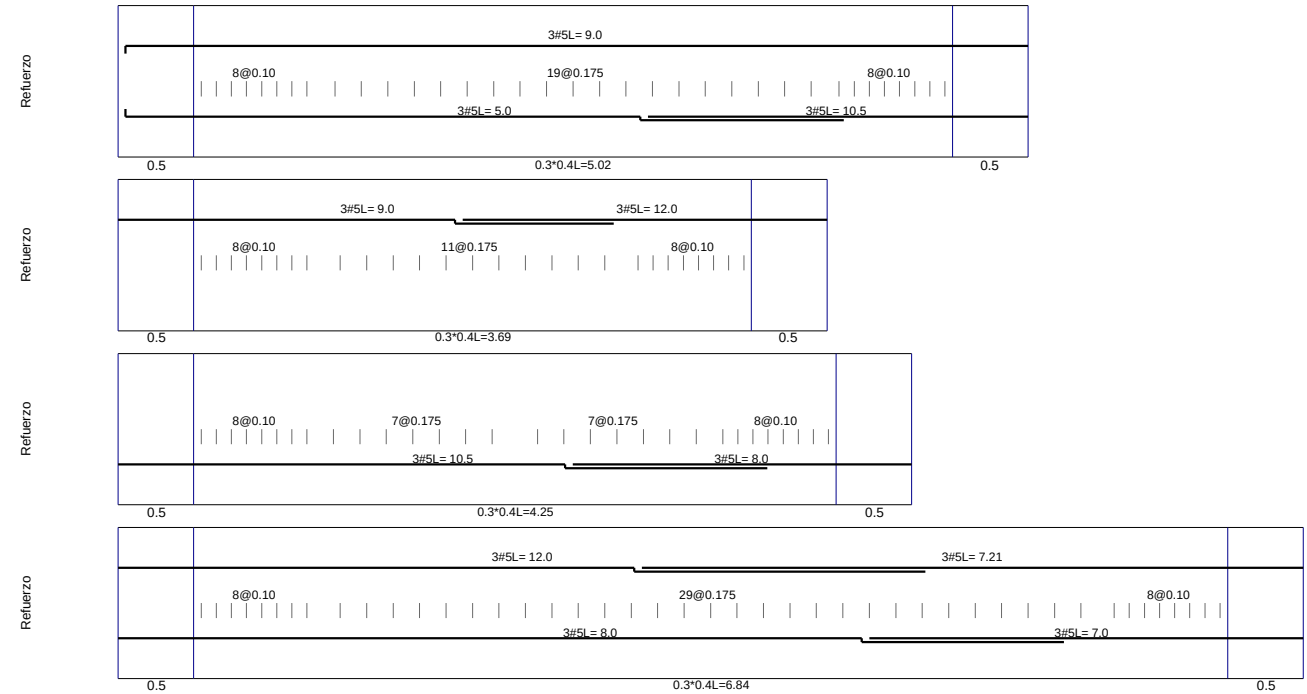


Nombre Principal	PALACIO DE JUSTICIA DE LA DORADA
Nombre Auxiliar	Dirección LA DORADA, CALDAS
Propietario	Diseño Arquitectónico
DC-CAD3 Licenciado a: ANDRES IVAN VASQUEZ MELO	Contenido Memorias de Vigas
Norma NSR-10 DMO	Código Nimbus

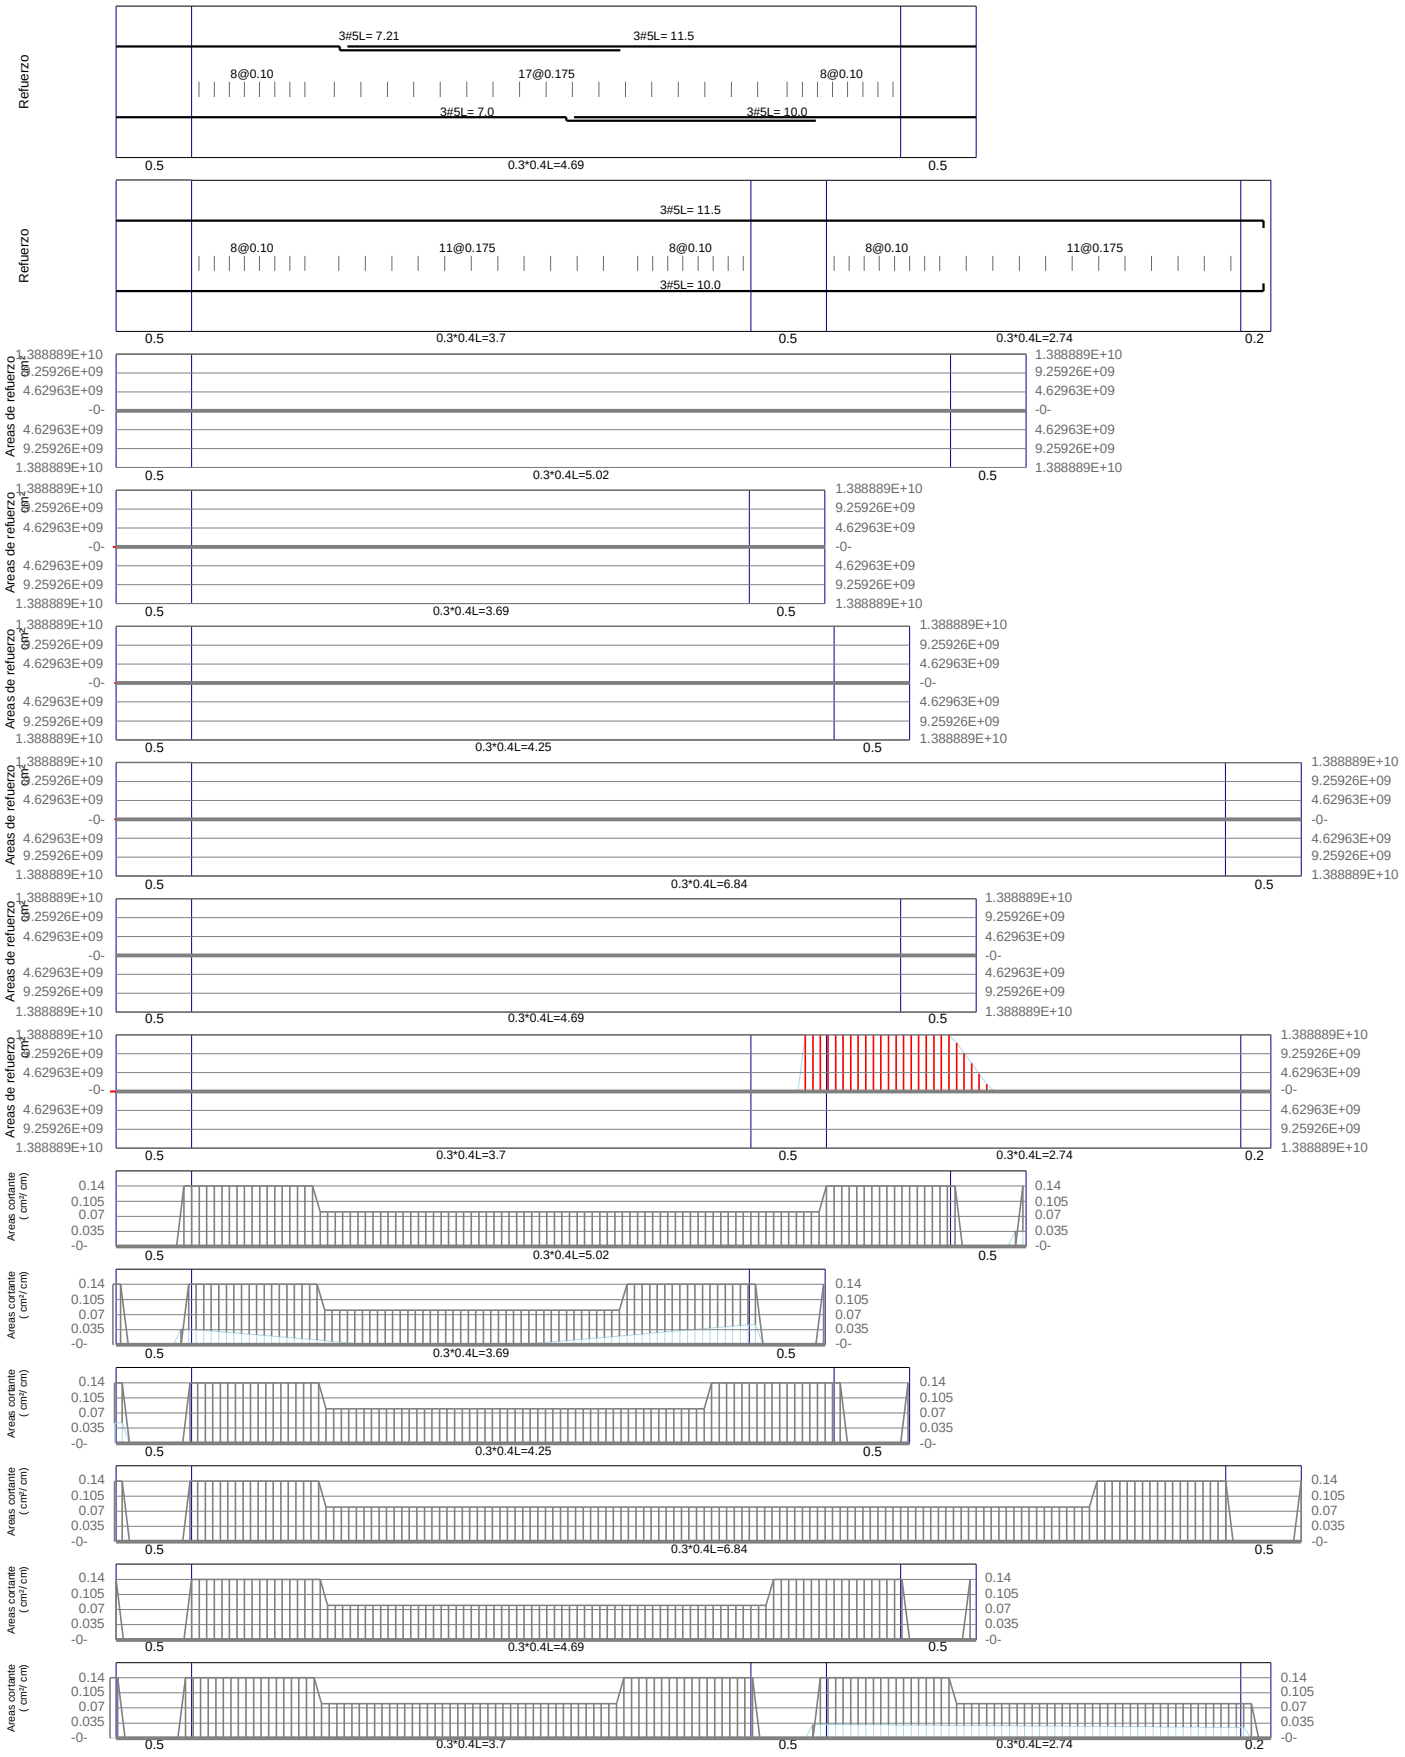


VE-209 / Piso 1

Nombre Principal	PALACIO DE JUSTICIA DE LA DORADA
Nombre Auxiliar	Dirección LA DORADA, CALDAS
Propietario	Diseño Arquitectónico
DC-CAD3 Licenciado a: ANDRES IVAN VASQUEZ MELO	Contenido Memorias de Vigas
Norma NSR-10 DMO	Código Nimbus


VE-209 / Piso 1

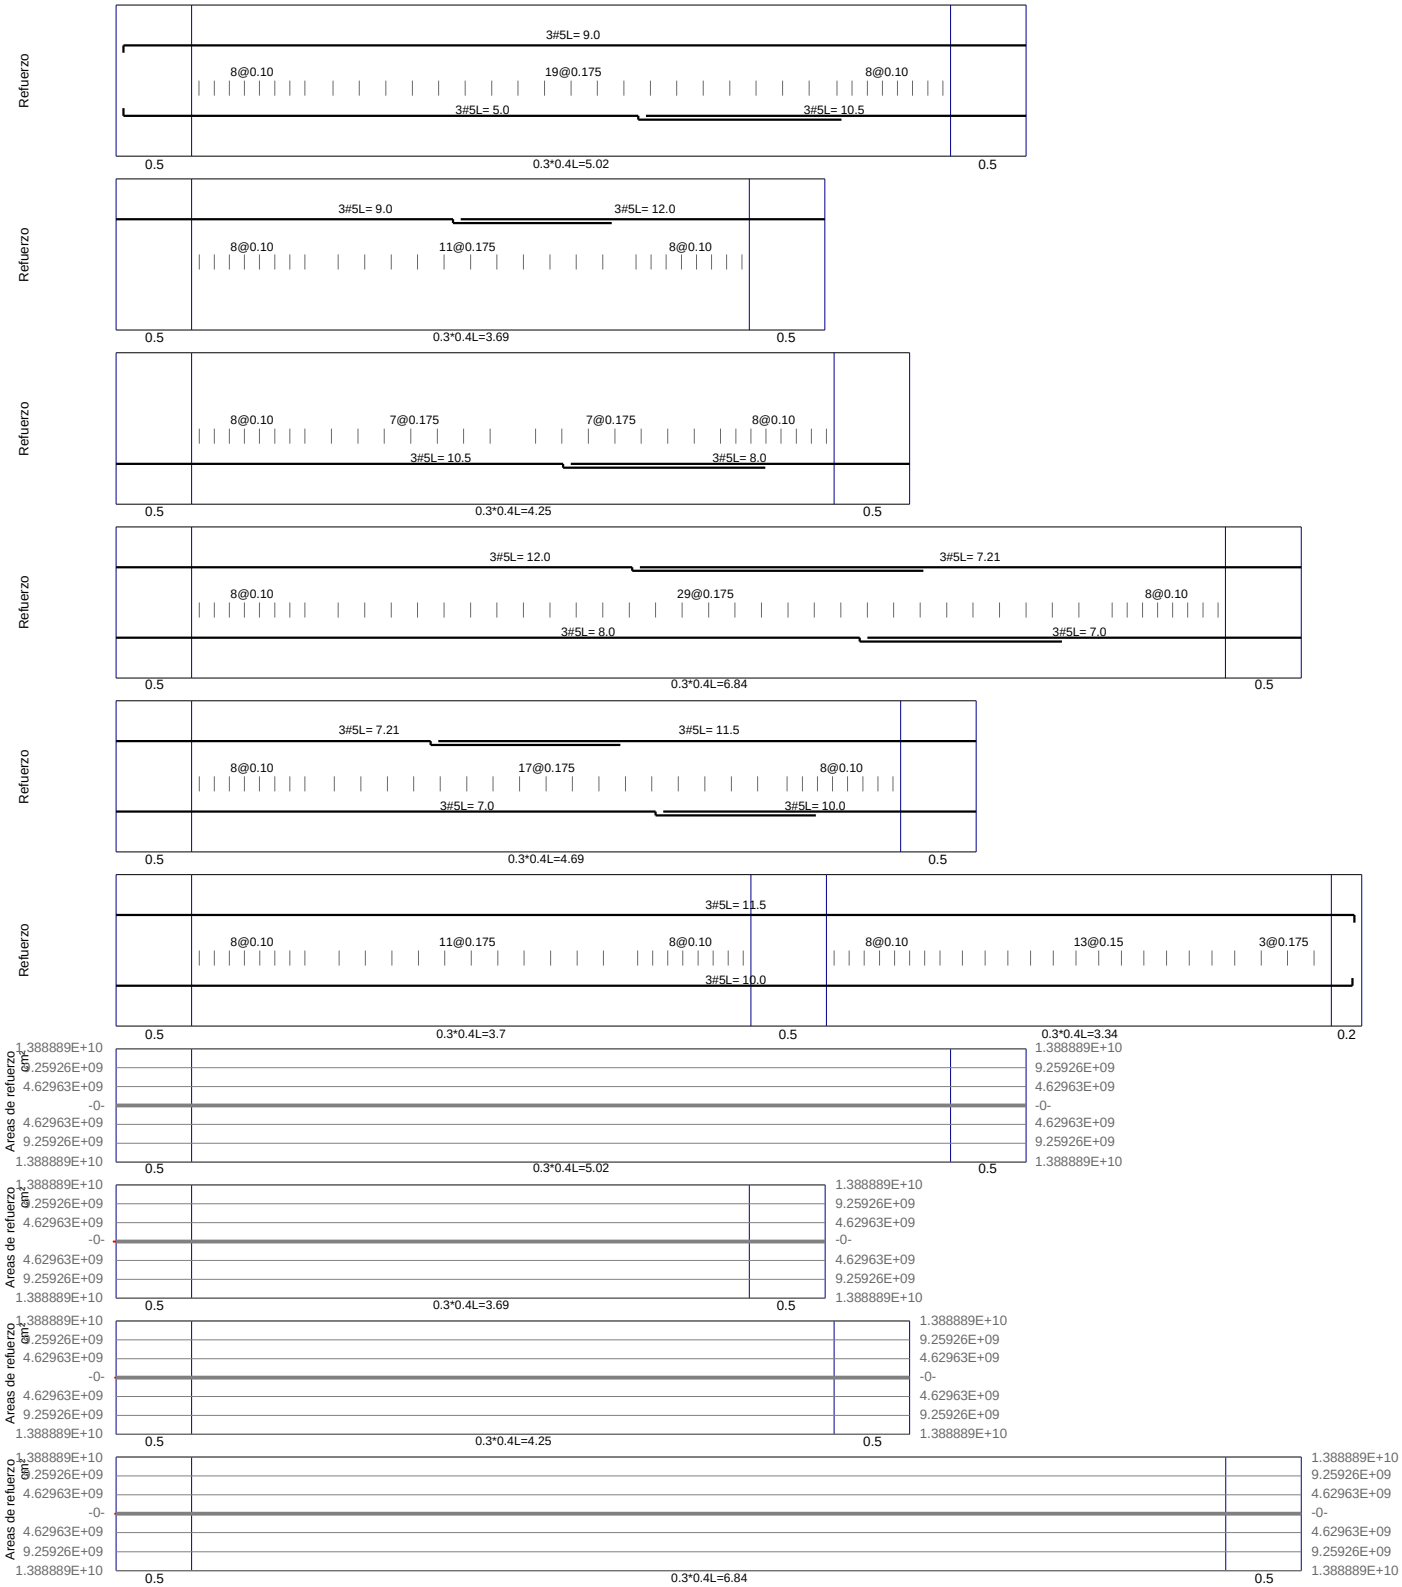


Nombre Principal	PALACIO DE JUSTICIA DE LA DORADA
Nombre Auxiliar	Dirección LA DORADA, CALDAS
Propietario	Diseño Arquitectónico
DC-CAD3 Licenciado a: ANDRES IVAN VASQUEZ MELO	Contenido Memorias de Vigas
Norma NSR-10 DMO	Código Nimbus

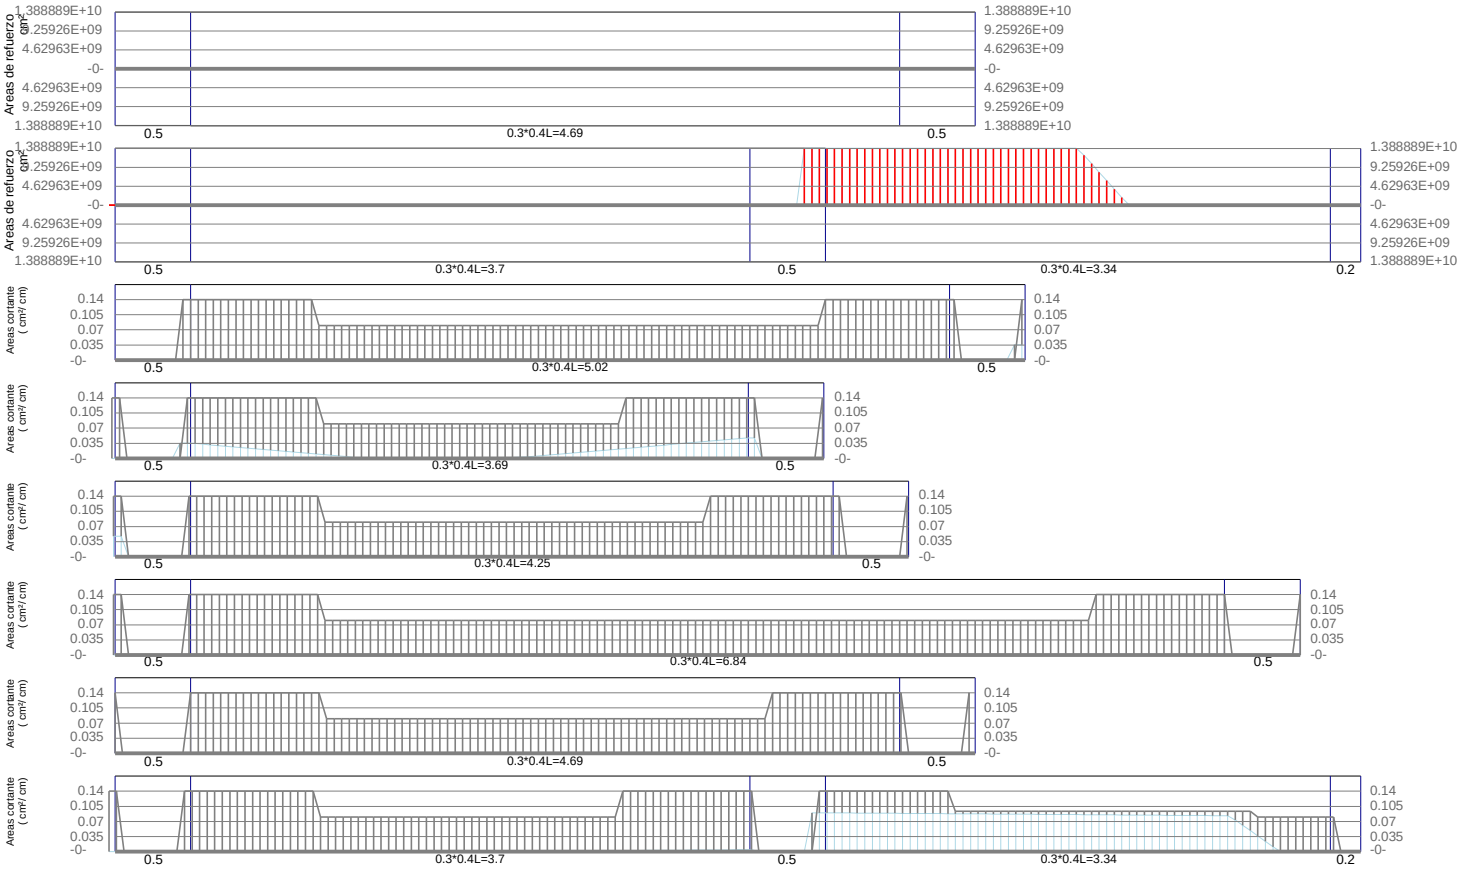

VE-210 / Piso 1

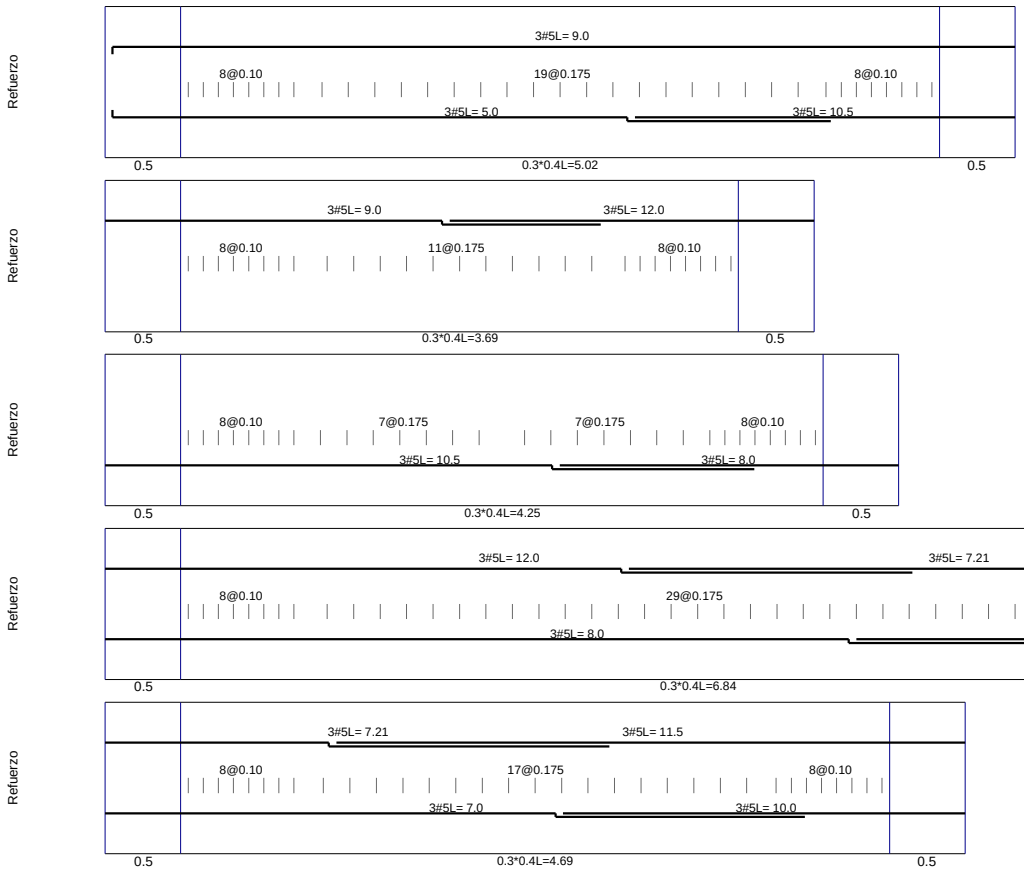


Nombre Principal	PALACIO DE JUSTICIA DE LA DORADA
Nombre Auxiliar	Dirección LA DORADA, CALDAS
Propietario	Diseño Arquitectónico
DC-CAD3 Licenciado a: ANDRES IVAN VASQUEZ MELO	Contenido Memorias de Vigas
Norma NSR-10 DMO	Código Nimbus

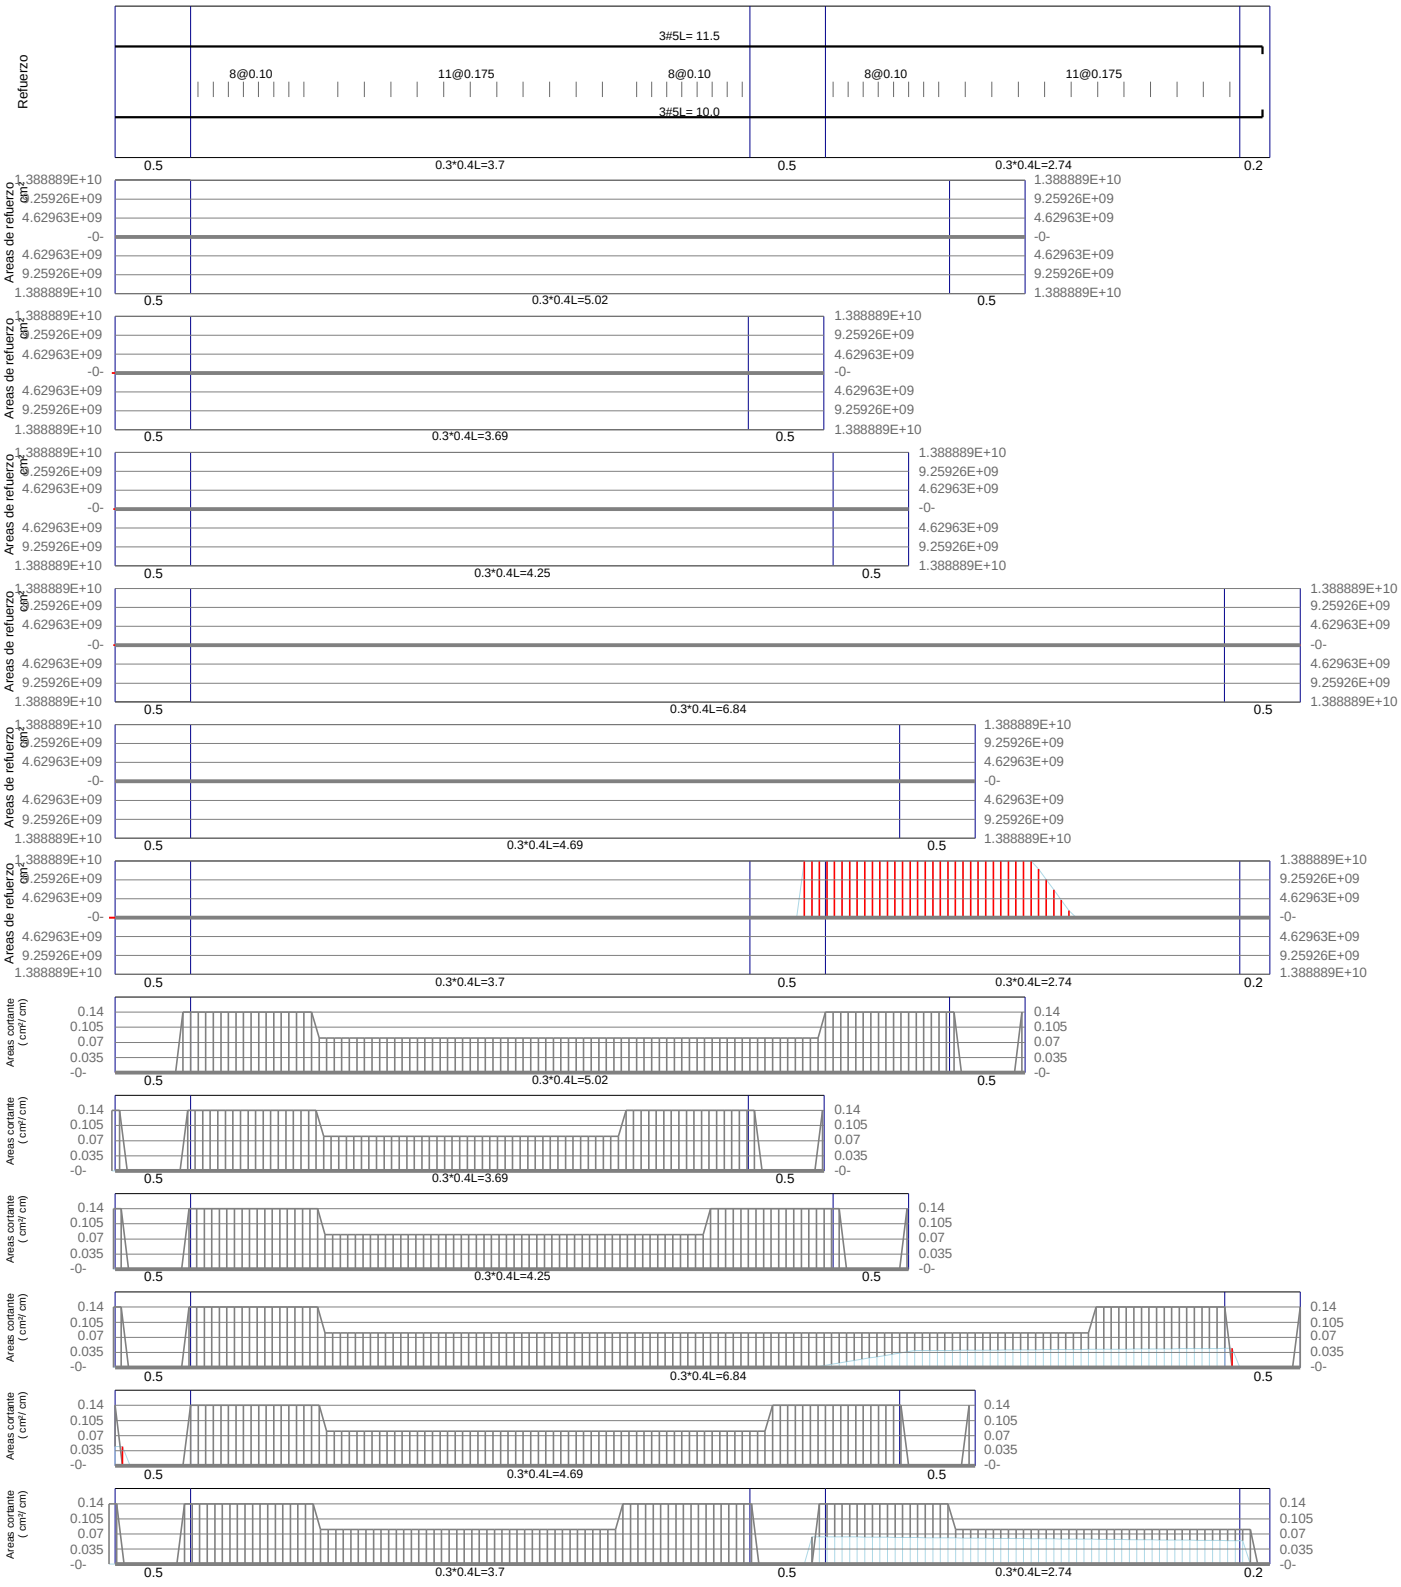


VE-211 / Piso 1

Nombre Principal	PALACIO DE JUSTICIA DE LA DORADA
Nombre Auxiliar	Dirección LA DORADA, CALDAS
Propietario	Diseño Arquitectónico
DC-CAD3 Licenciado a: ANDRES IVAN VASQUEZ MELO	Contenido Memorias de Vigas
Norma NSR-10 DMO	Código Nimbus


VE-211 / Piso 1

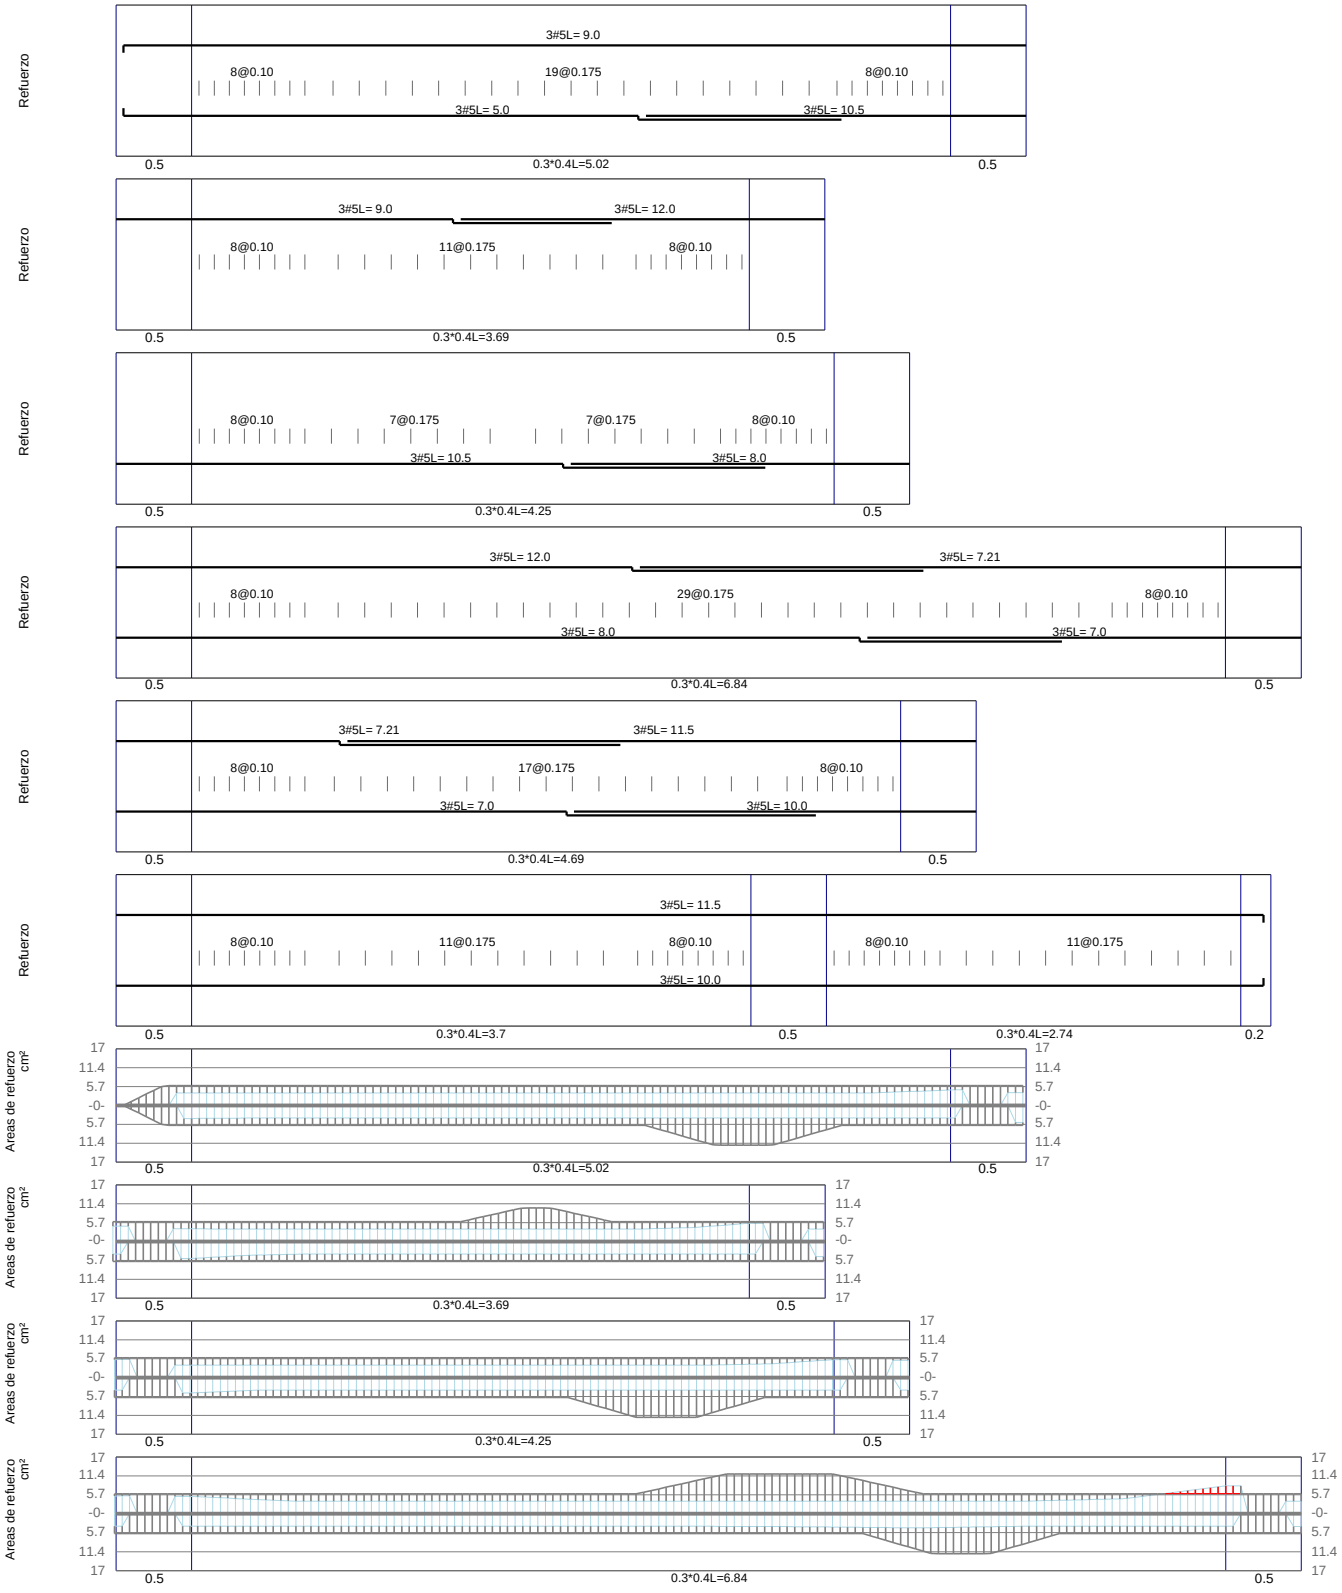


Nombre Principal	PALACIO DE JUSTICIA DE LA DORADA
Nombre Auxiliar	Dirección LA DORADA, CALDAS
Propietario	Diseño Arquitectónico
DC-CAD3 Licenciado a: ANDRES IVAN VASQUEZ MELO	Contenido Memorias de Vigas
Norma NSR-10 DMO	Código Nimbus

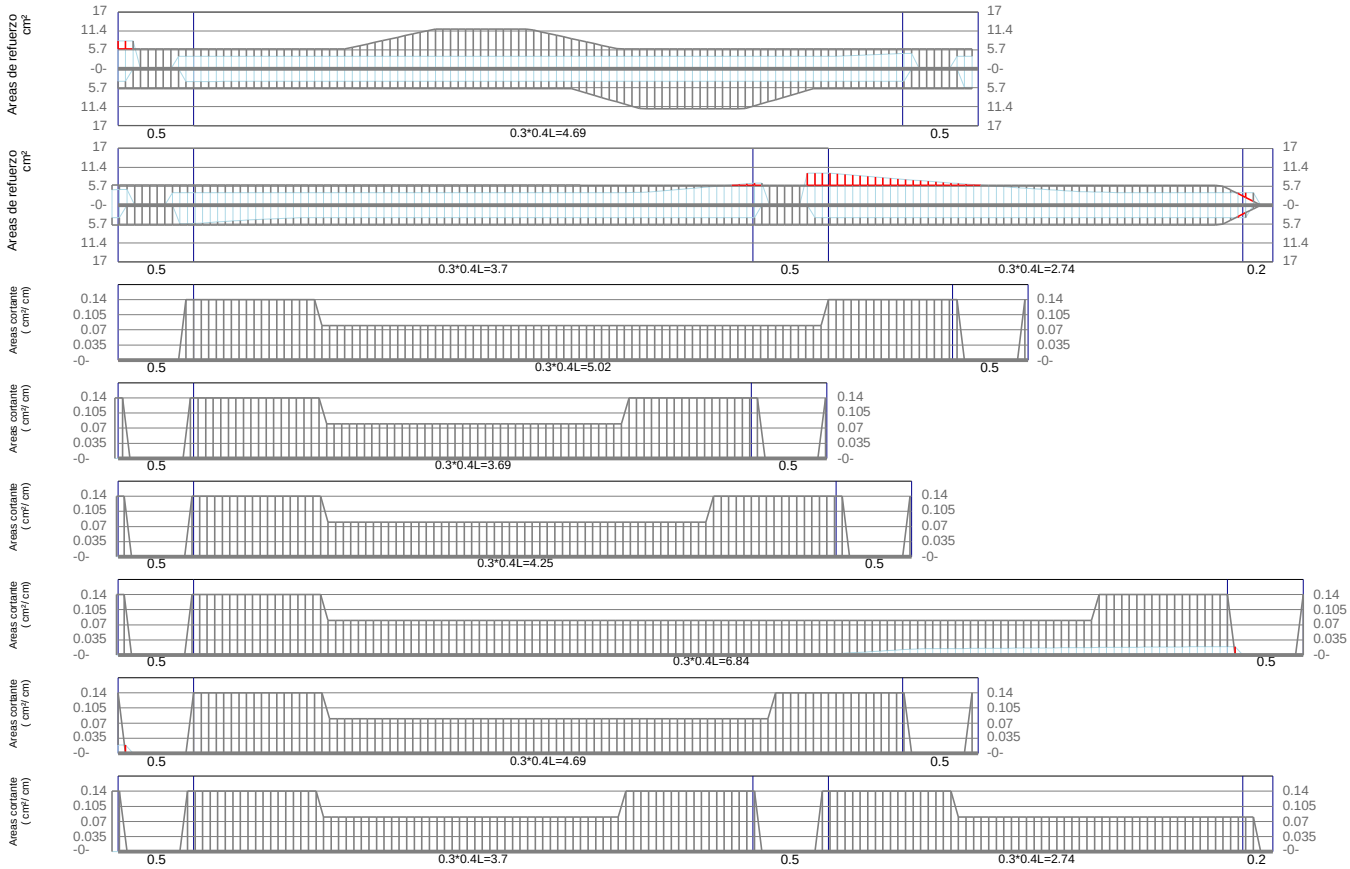


VE-301 / Piso 2

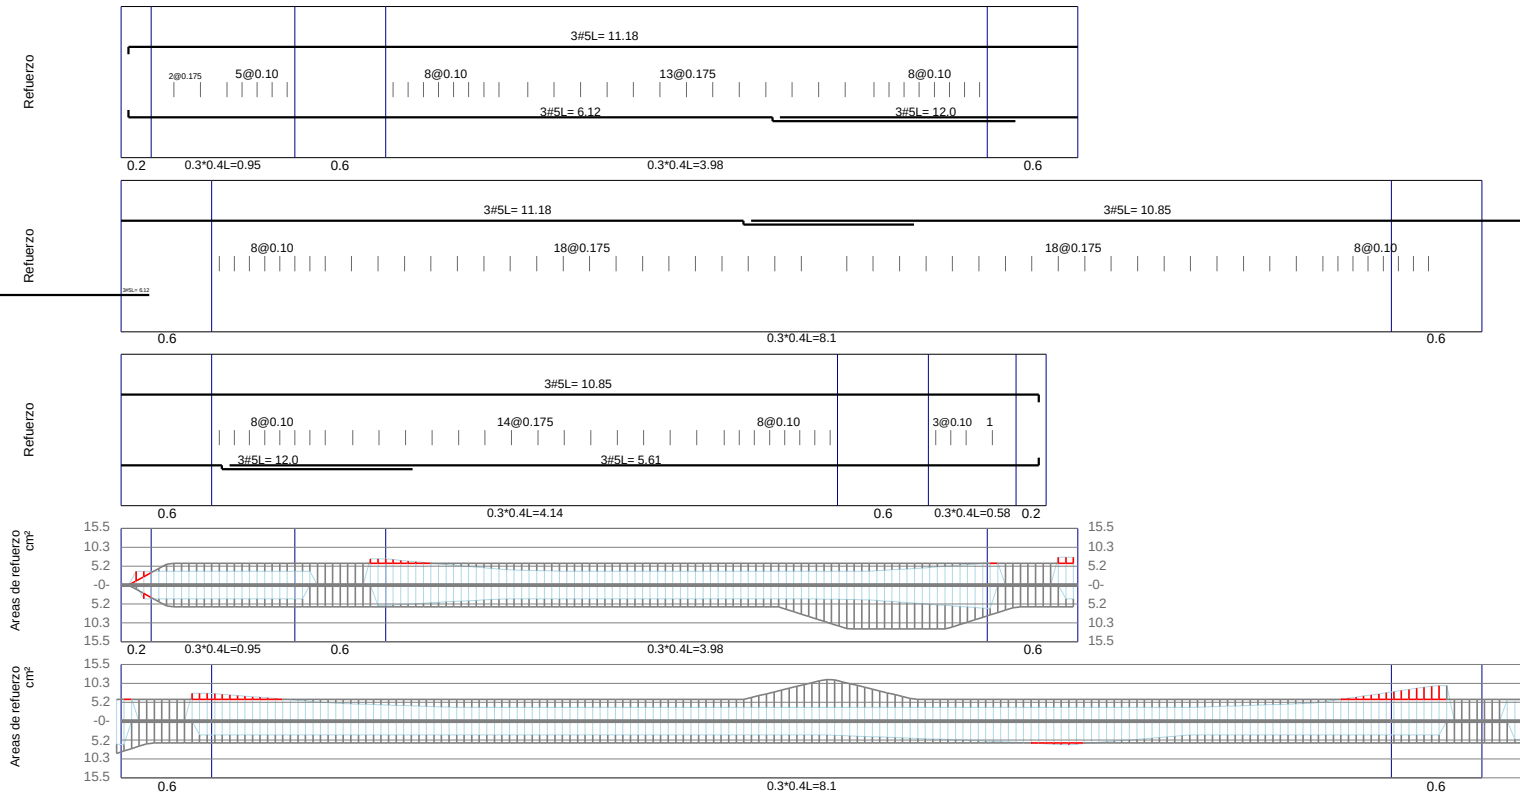

Nombre Principal	PALACIO DE JUSTICIA DE LA DORADA
Nombre Auxiliar	Dirección LA DORADA, CALDAS
Propietario	Diseño Arquitectónico
DC-CAD3 Licenciado a:	ANDRES IVAN VASQUEZ MELO
Contenido	Memorias de Vigas
Norma	NSR-10 DMO
Código Nimbus	

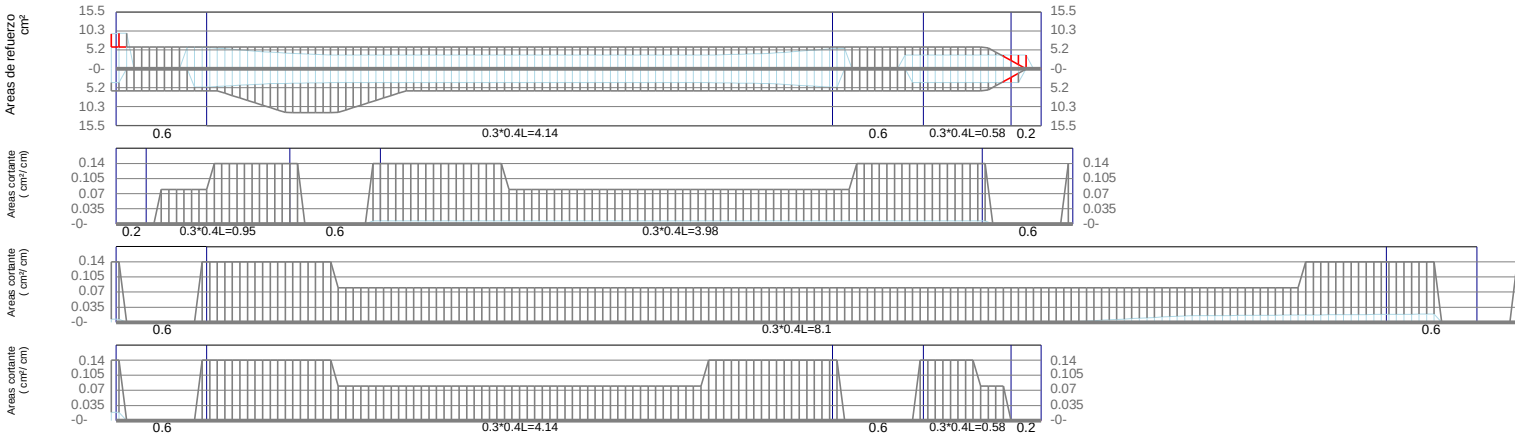


VE-302 / Piso 2

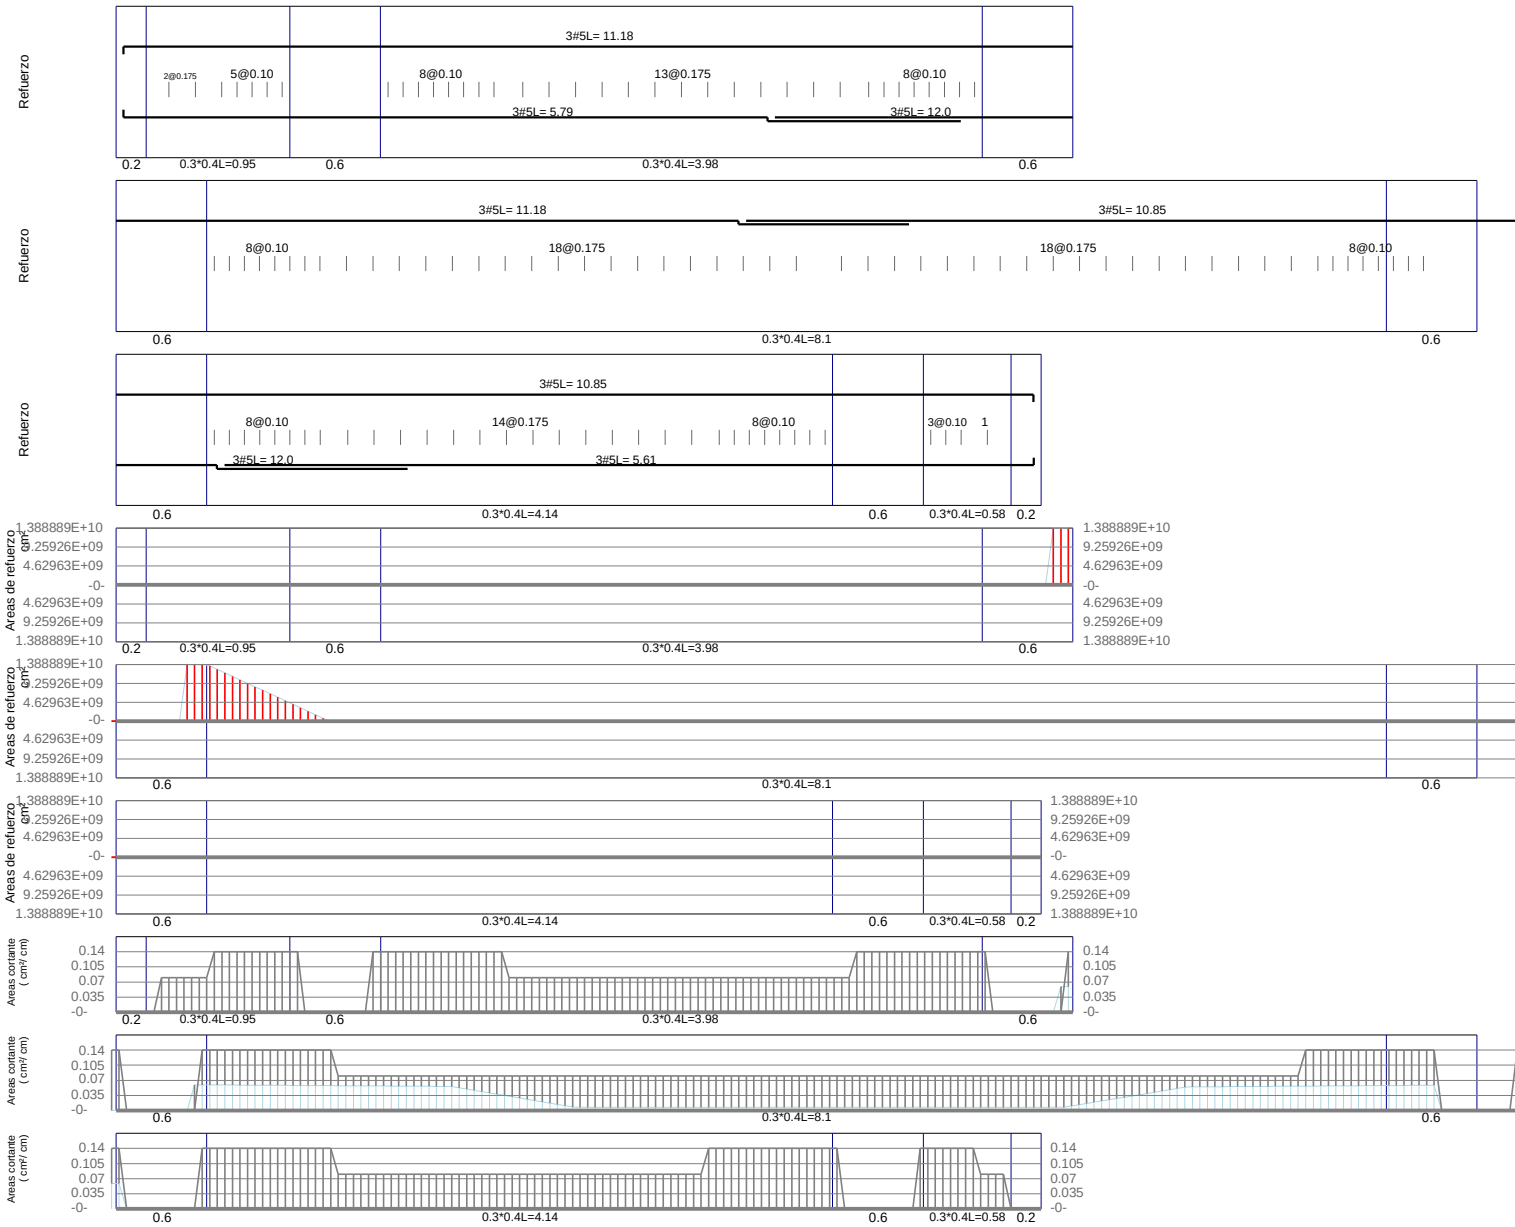


VE-303 / Piso 2

Nombre Principal	PALACIO DE JUSTICIA DE LA DORADA
Nombre Auxiliar	Dirección LA DORADA, CALDAS
Propietario	Diseño Arquitectónico
DC-CAD3 Licenciado a:	ANDRES IVAN VASQUEZ MELO
Contenido	Memorias de Vigas
Norma	NSR-10 DMO
Código Nimbus	


VE-303 / Piso 2

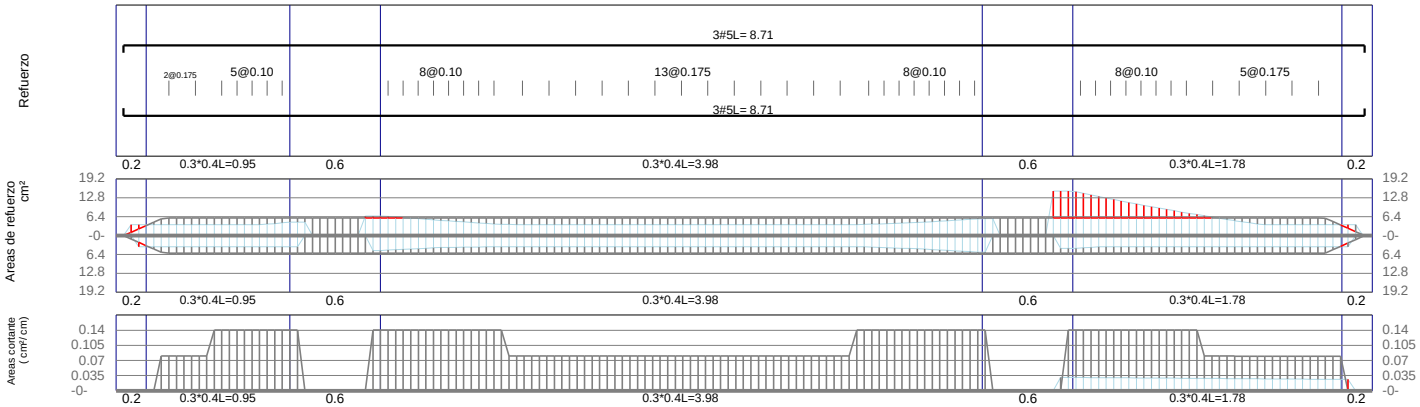


VE-304 / Piso 2

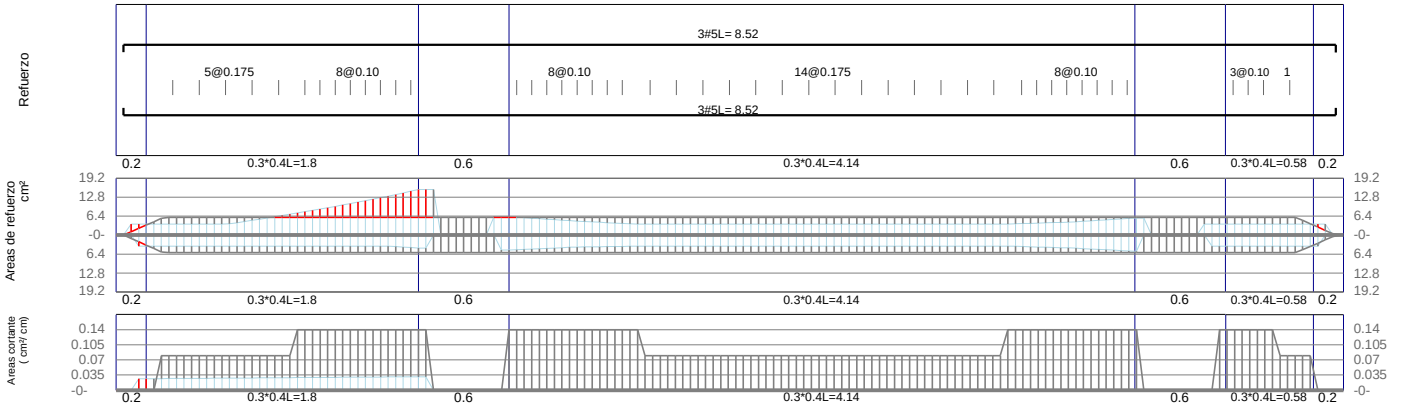


VE-305 / Piso 2

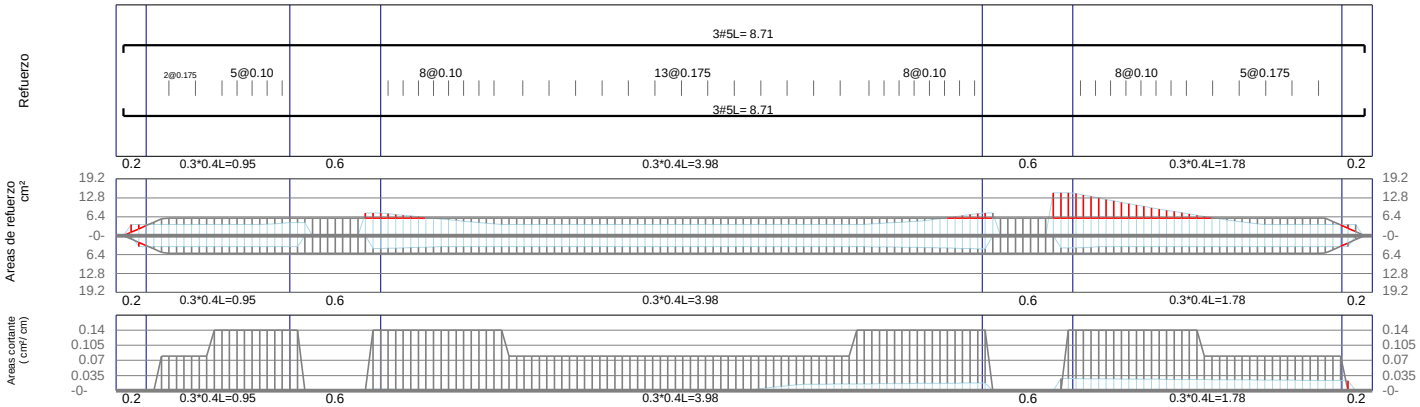


VE-306 / Piso 2

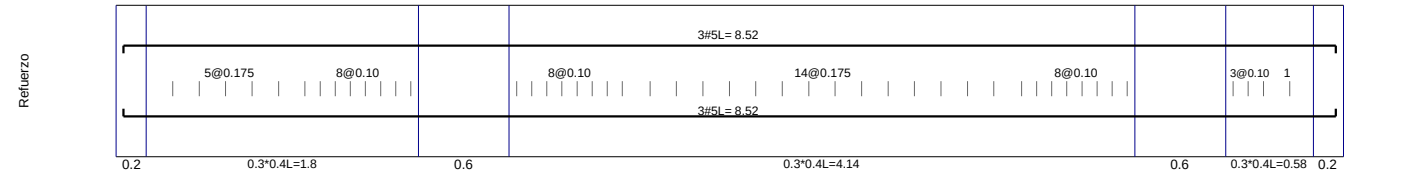


Nombre Principal	PALACIO DE JUSTICIA DE LA DORADA
Nombre Auxiliar	Dirección LA DORADA, CALDAS
Propietario	Diseño Arquitectónico
DC-CAD3 Licenciado a: ANDRES IVAN VASQUEZ MELO	Contenido Memorias de Vigas
Norma NSR-10 DMO	Código Nimbus

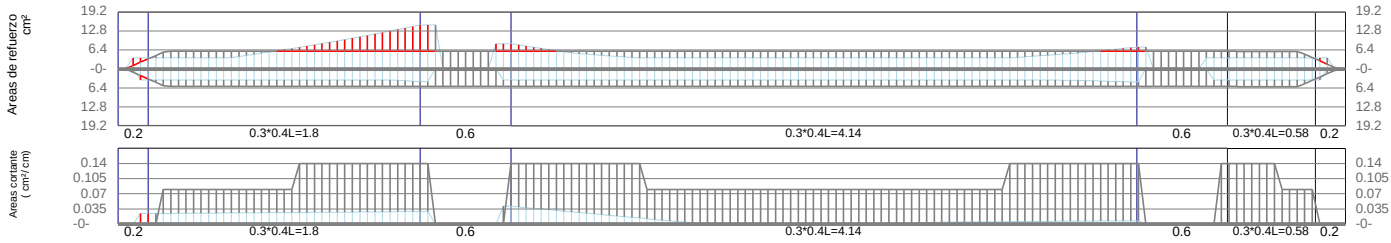


VE-307 / Piso 2

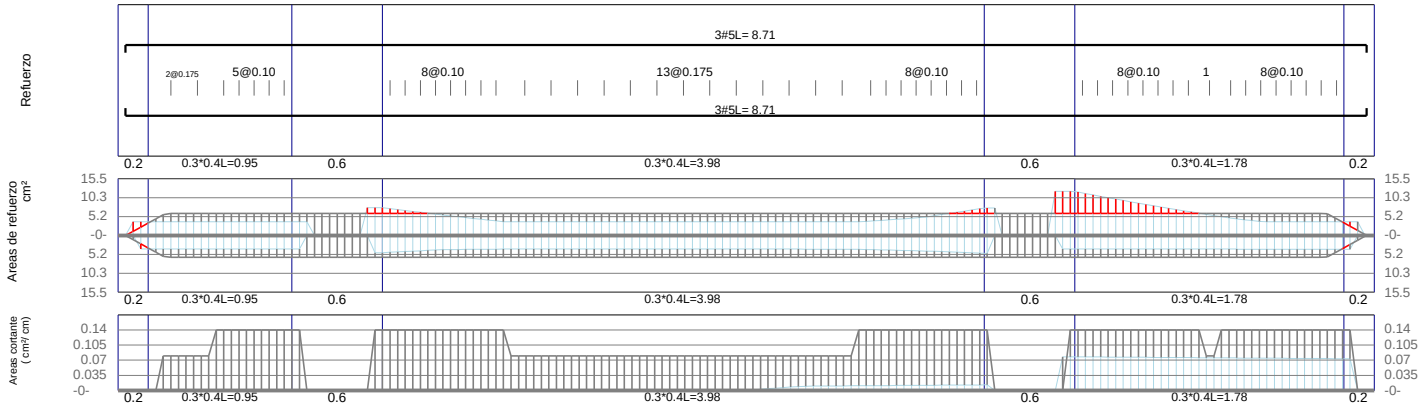


VE-308 / Piso 2

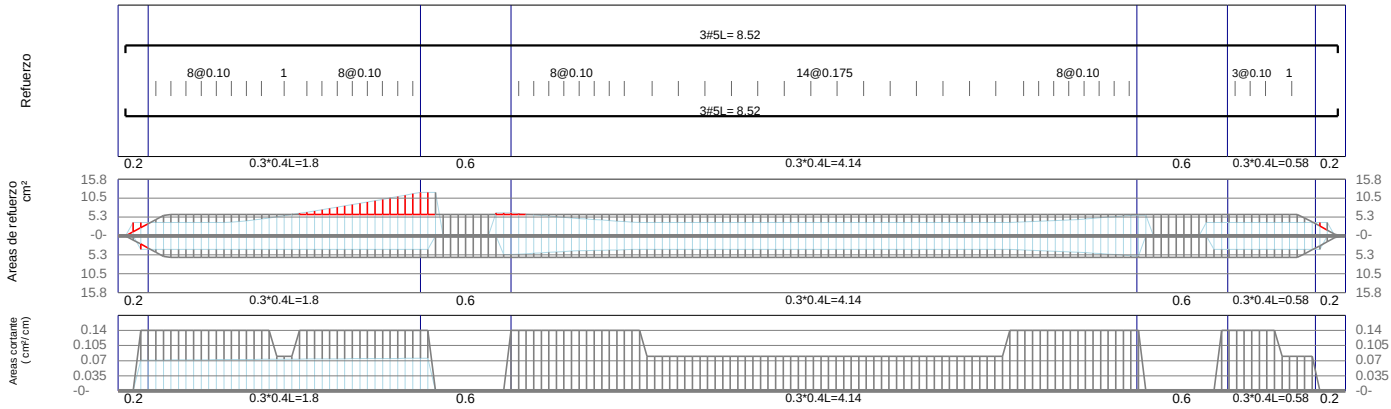


VE-309 / Piso 2

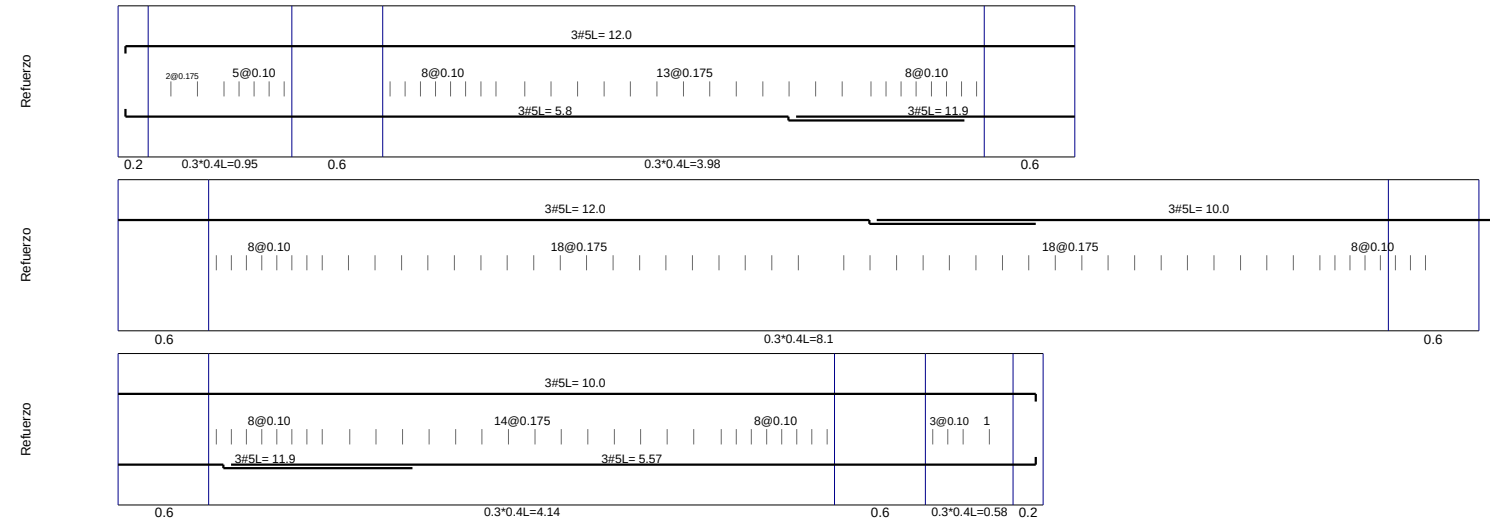


Nombre Principal	PALACIO DE JUSTICIA DE LA DORADA
Nombre Auxiliar	Dirección LA DORADA, CALDAS
Propietario	Diseño Arquitectónico
DC-CAD3 Licenciado a: ANDRES IVAN VASQUEZ MELO	Contenido Memorias de Vigas
Norma NSR-10 DMO	Código Nimbus

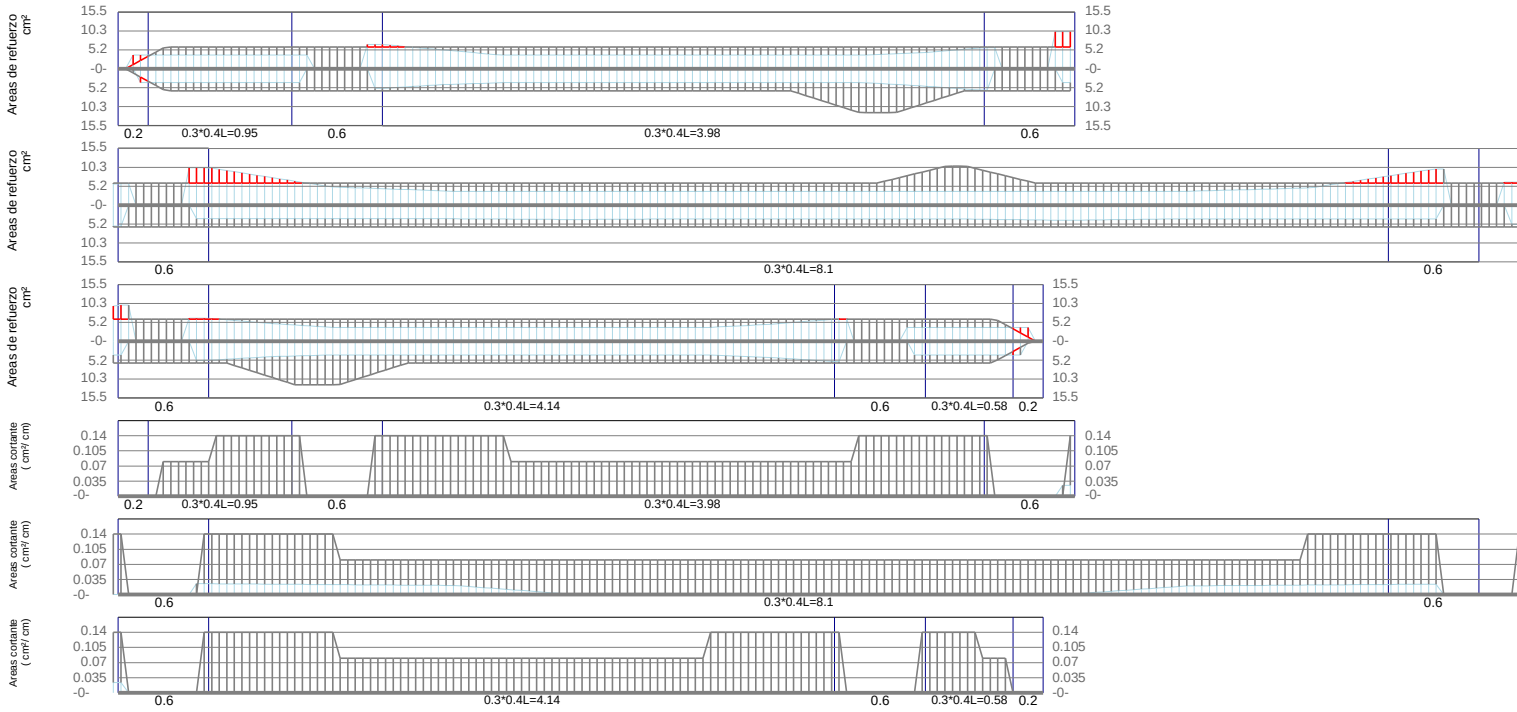


VE-310 / Piso 2

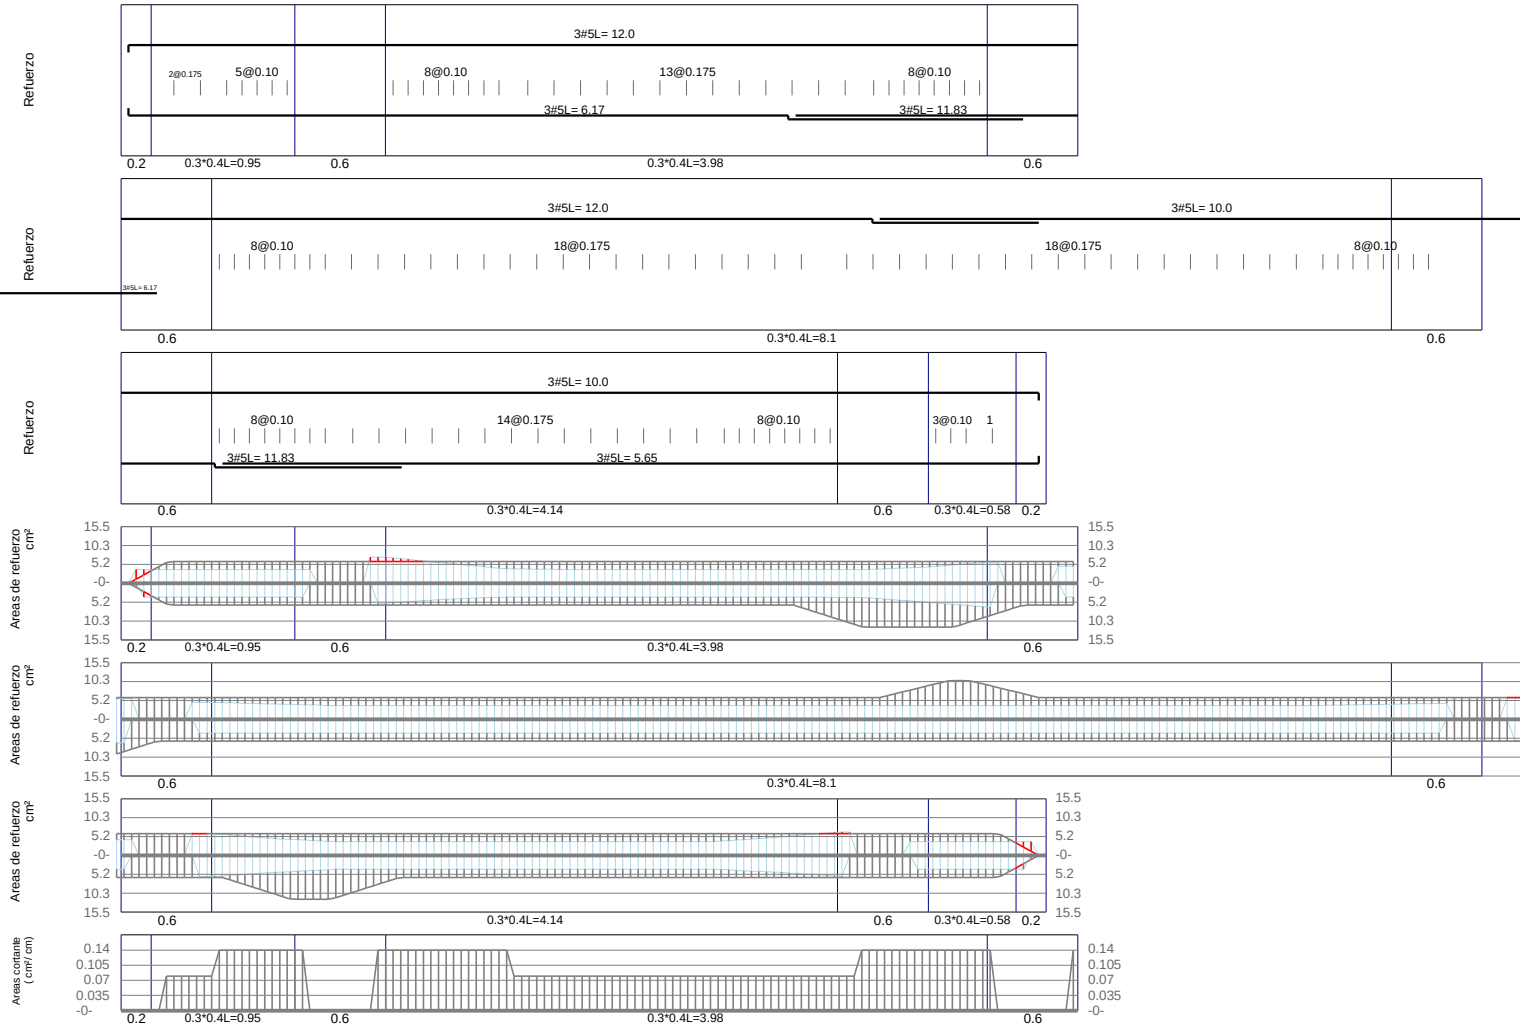


Nombre Principal	PALACIO DE JUSTICIA DE LA DORADA
Nombre Auxiliar	Dirección LA DORADA, CALDAS
Propietario	Diseño Arquitectónico
DC-CAD3 Licenciado a:	ANDRES IVAN VASQUEZ MELO
Contenido	Memorias de Vigas
Norma	NSR-10 DMO
Código Nimbus	

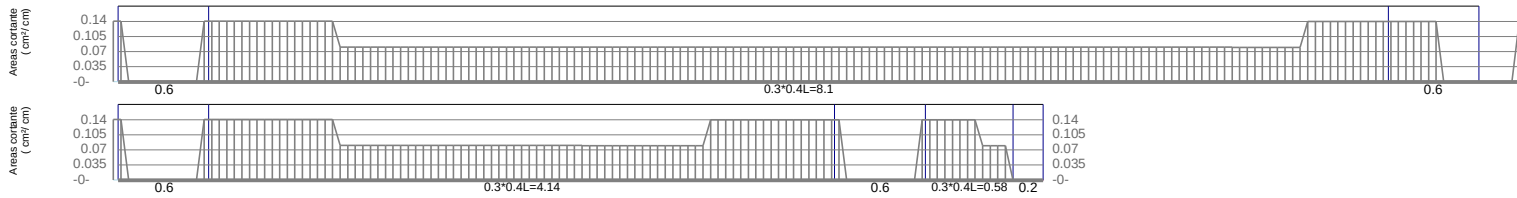


VE-311 / Piso 2

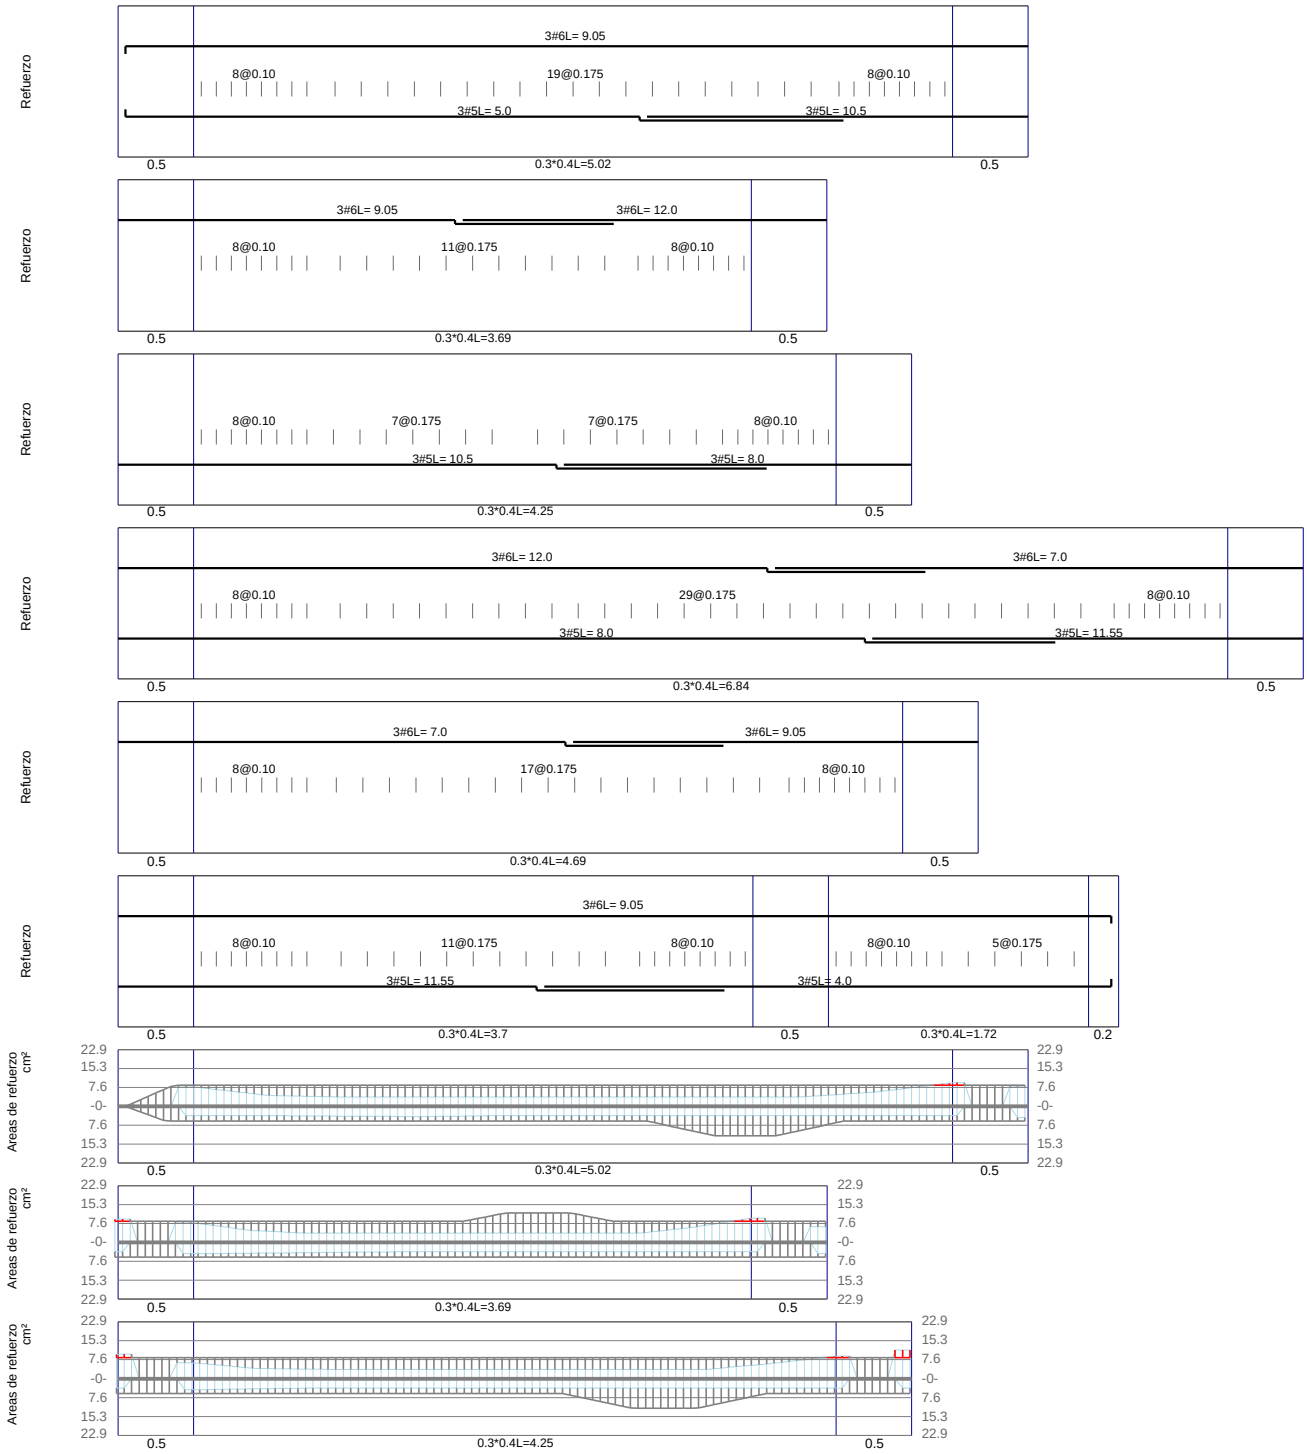


Nombre Principal	PALACIO DE JUSTICIA DE LA DORADA
Nombre Auxiliar	Dirección LA DORADA, CALDAS
Propietario	Diseño Arquitectónico
DC-CAD3 Licenciado a: ANDRES IVAN VASQUEZ MELO	Contenido Memorias de Vigas
Norma NSR-10 DMO	Código Nimbus

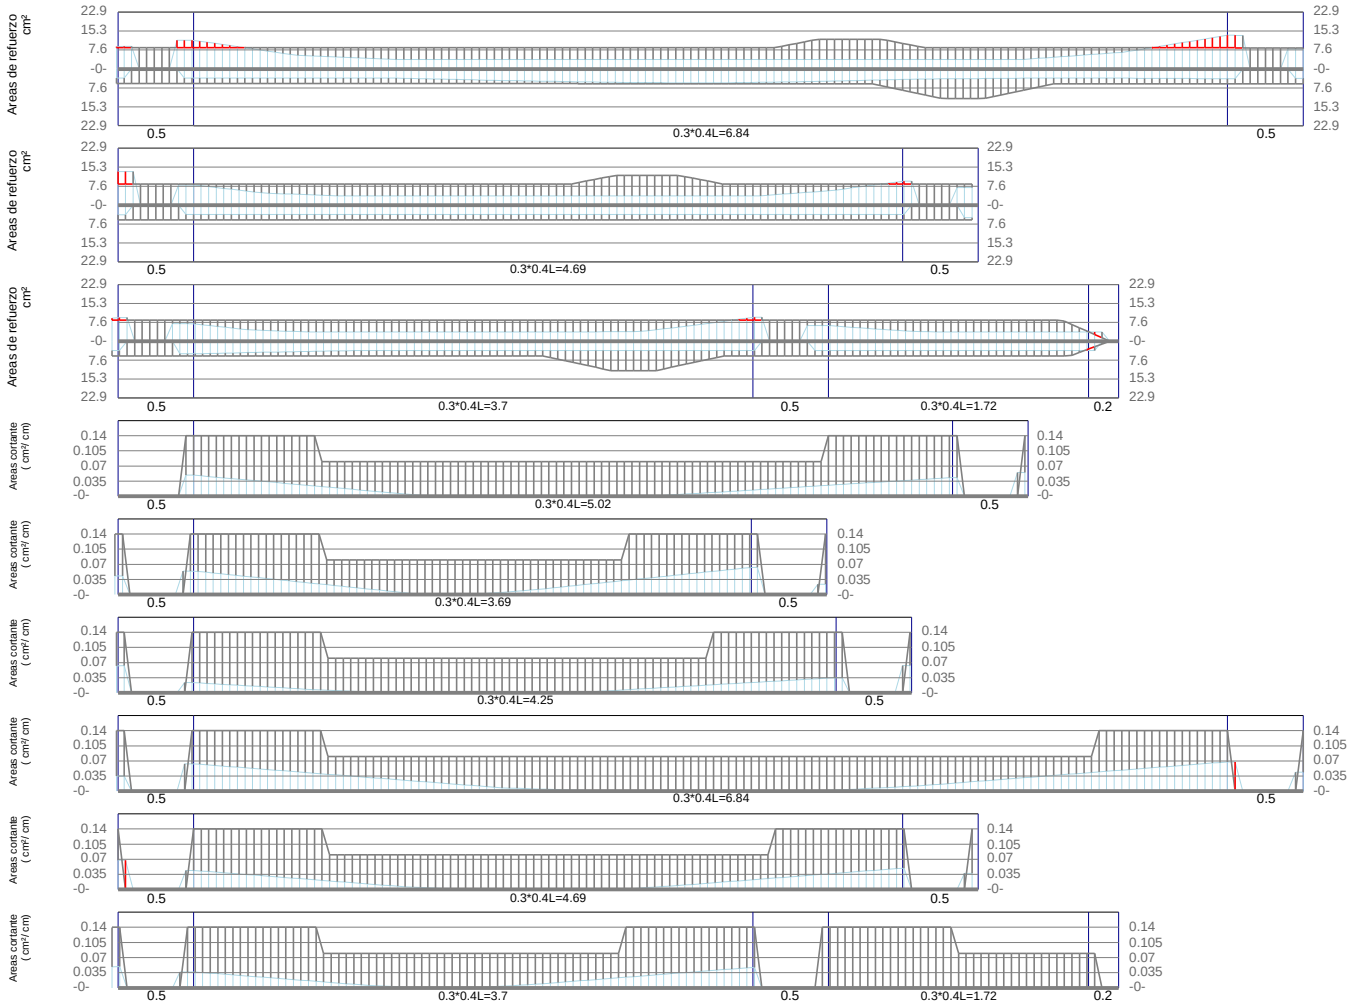

VE-312 / Piso 2

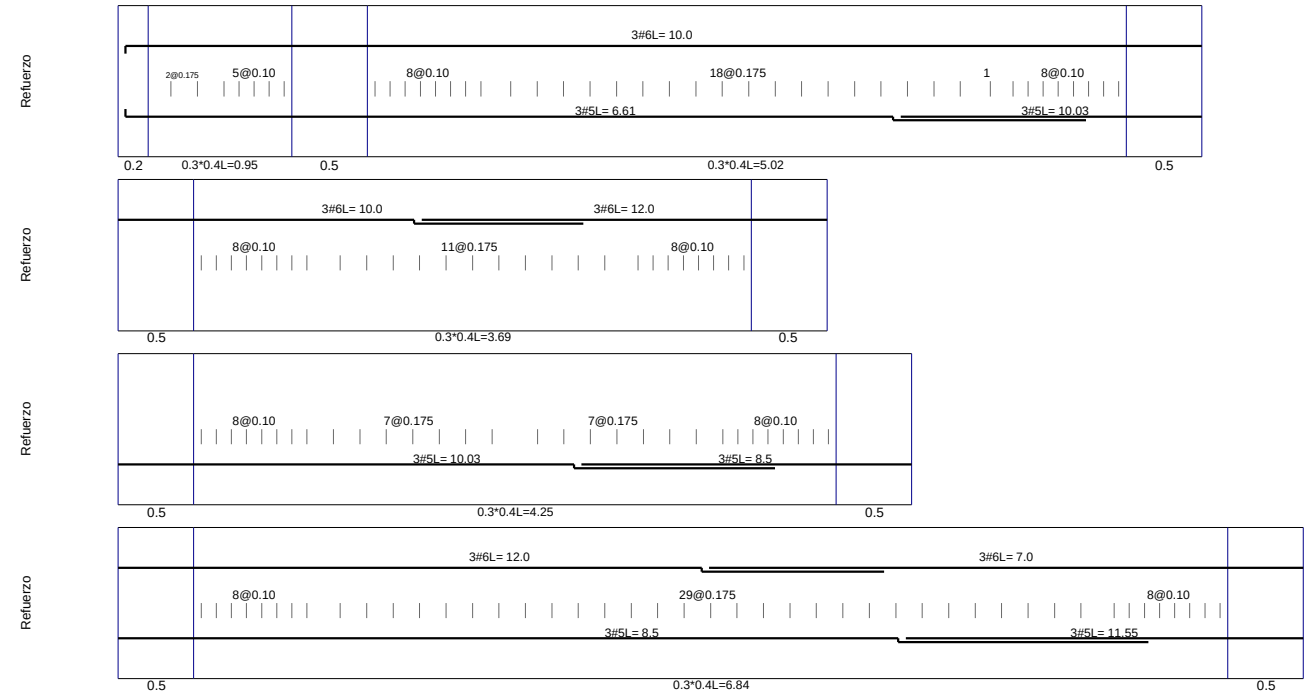


Nombre Principal	PALACIO DE JUSTICIA DE LA DORADA
Nombre Auxiliar	Dirección LA DORADA, CALDAS
Propietario	Diseño Arquitectónico
DC-CAD3 Licenciado a: ANDRES IVAN VASQUEZ MELO	Contenido Memorias de Vigas
Norma NSR-10 DMO	Código Nimbus

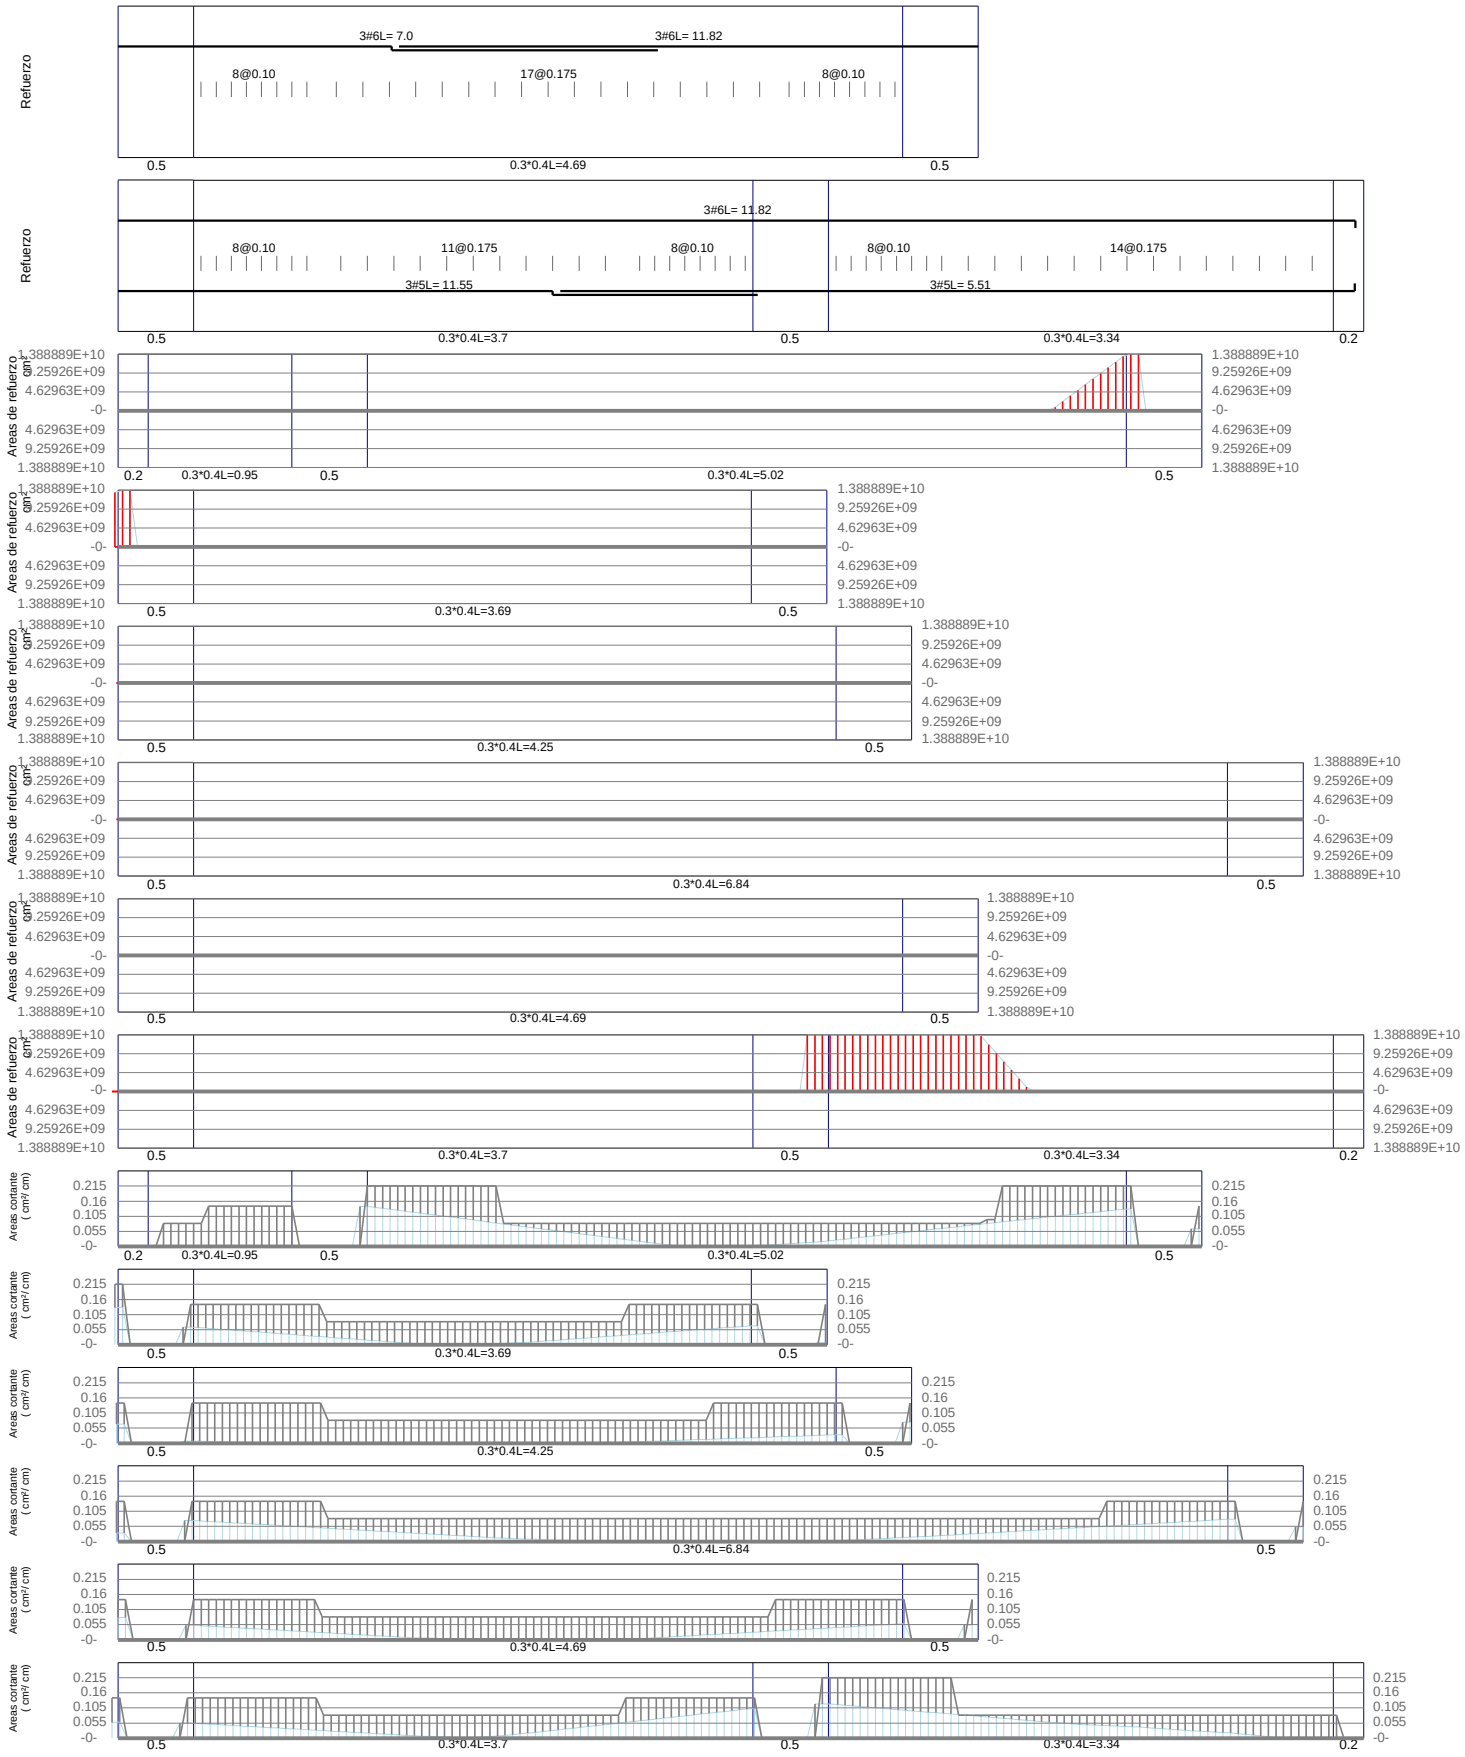


VE-313 / Piso 2

Nombre Principal	PALACIO DE JUSTICIA DE LA DORADA
Nombre Auxiliar	Dirección LA DORADA, CALDAS
Propietario	Diseño Arquitectónico
DC-CAD3 Licenciado a: ANDRES IVAN VASQUEZ MELO	Contenido Memorias de Vigas
Norma NSR-10 DMO	Código Nimbus


VE-313 / Piso 2

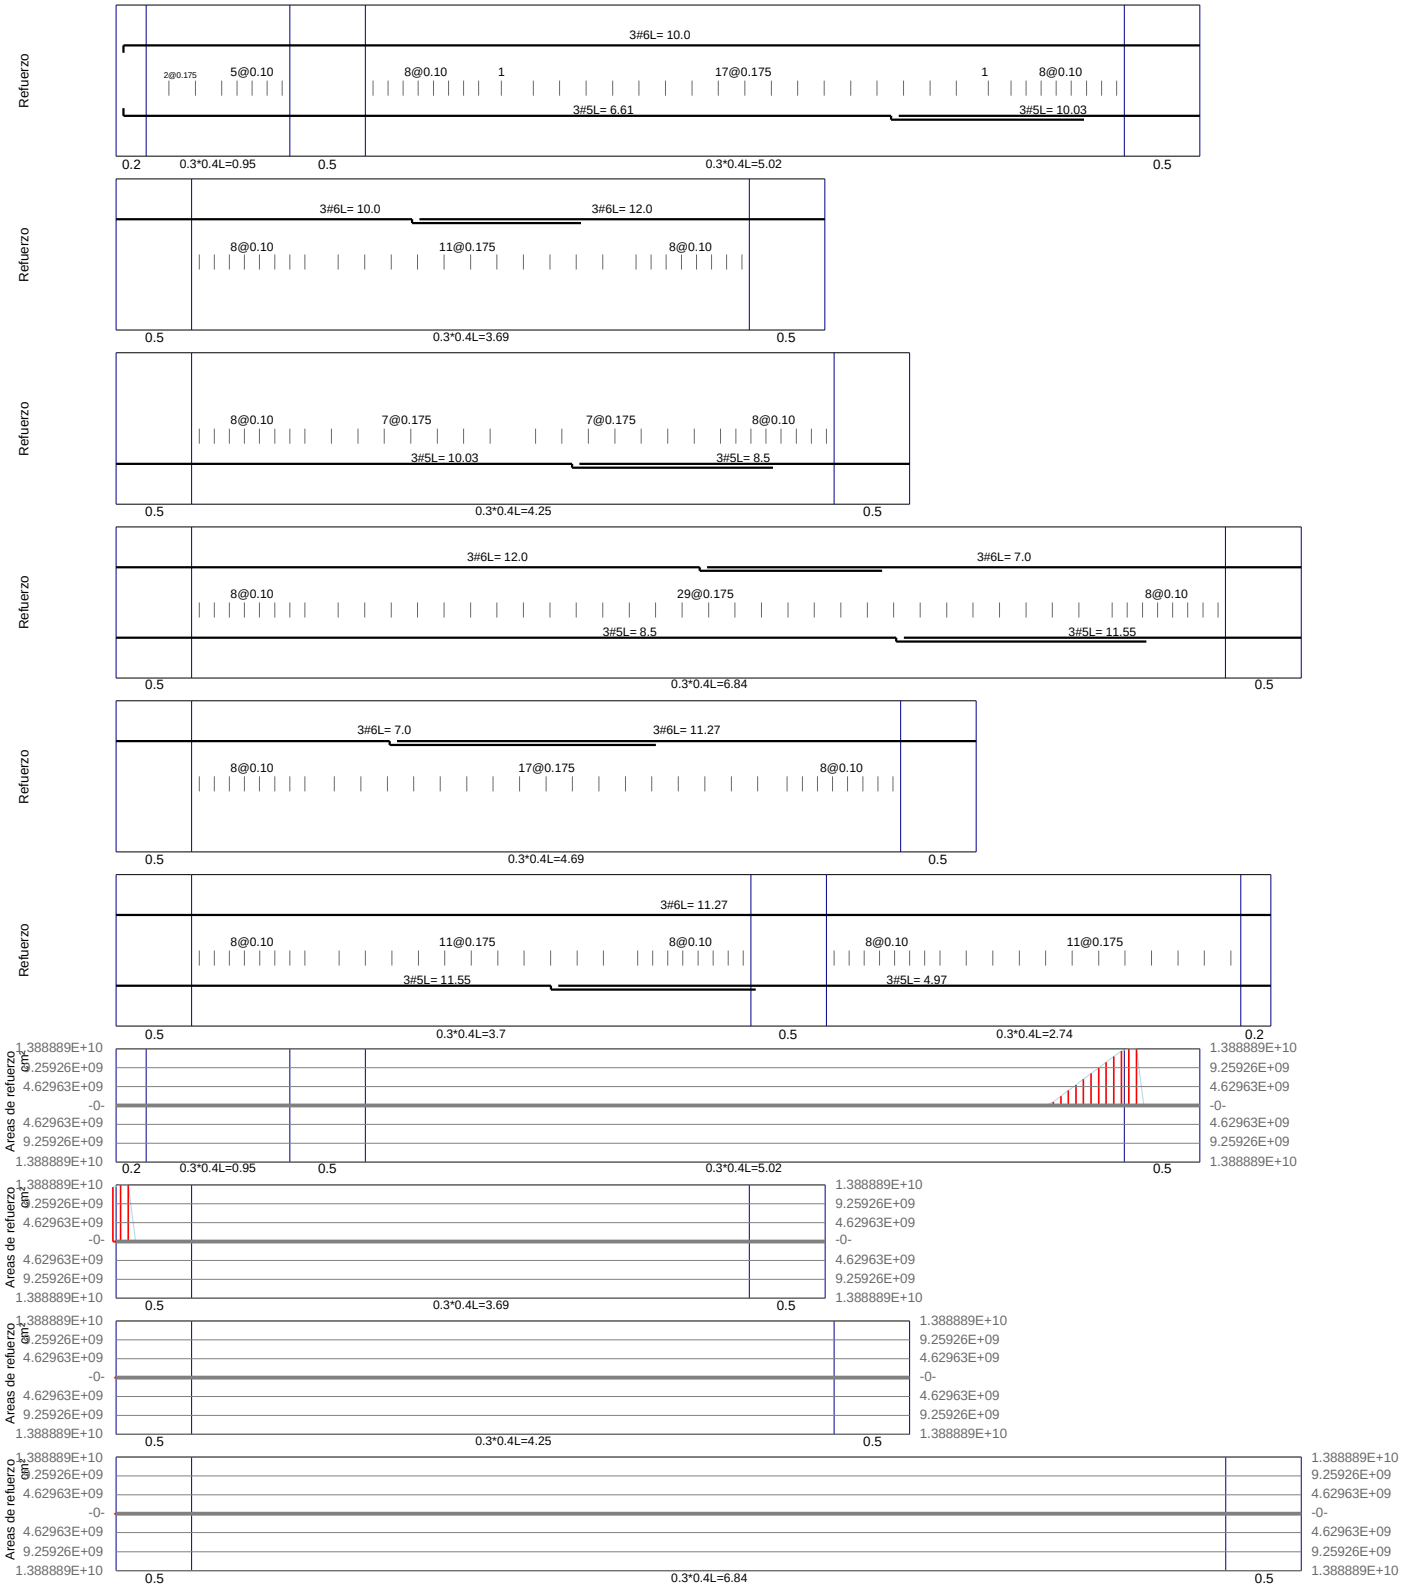


Nombre Principal	PALACIO DE JUSTICIA DE LA DORADA
Nombre Auxiliar	Dirección LA DORADA, CALDAS
Propietario	Diseño Arquitectónico
DC-CAD3 Licenciado a: ANDRES IVAN VASQUEZ MELO	Contenido Memorias de Vigas
Norma NSR-10 DMO	Código Nimbus

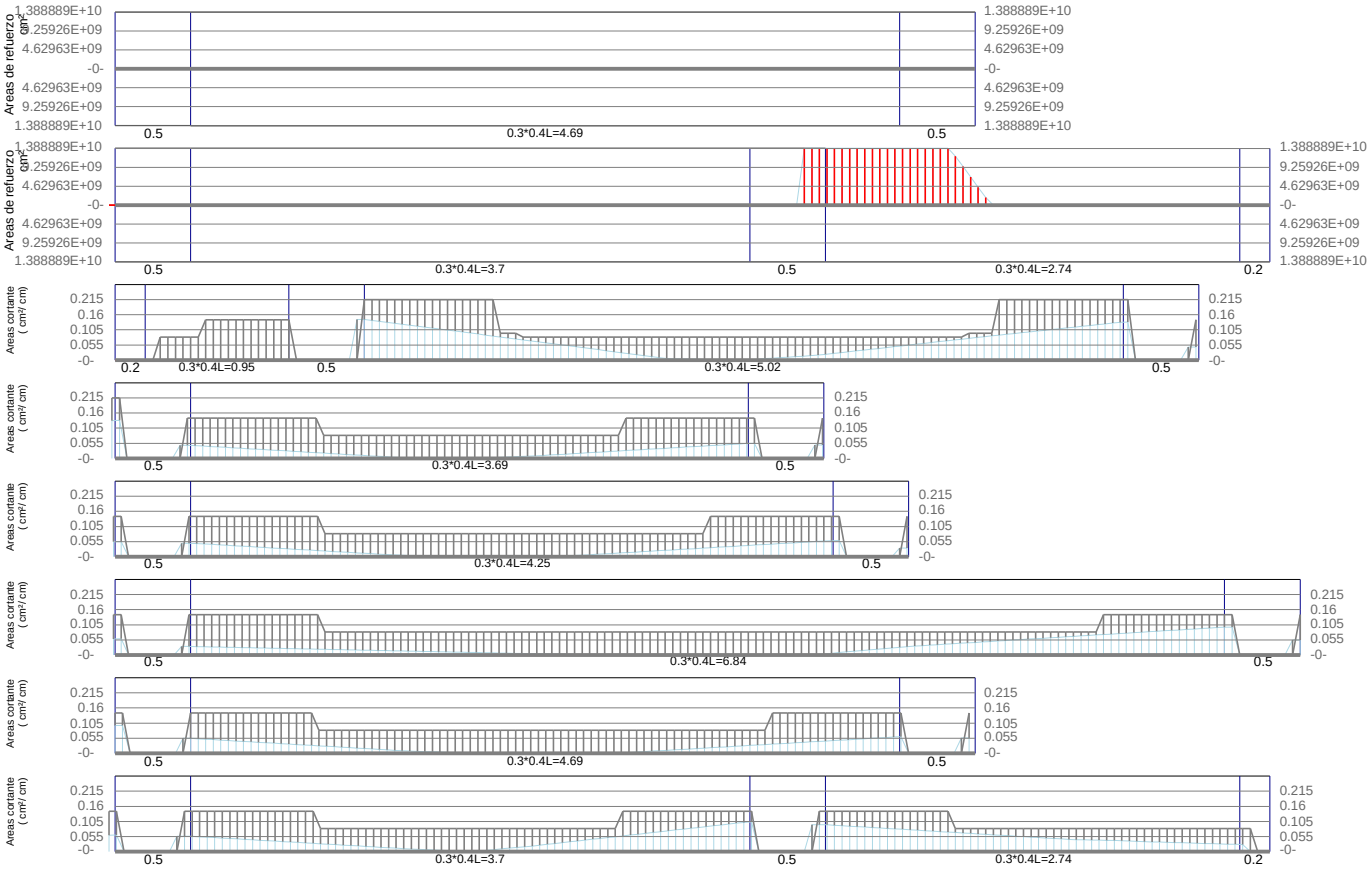

VE-314 / Piso 2

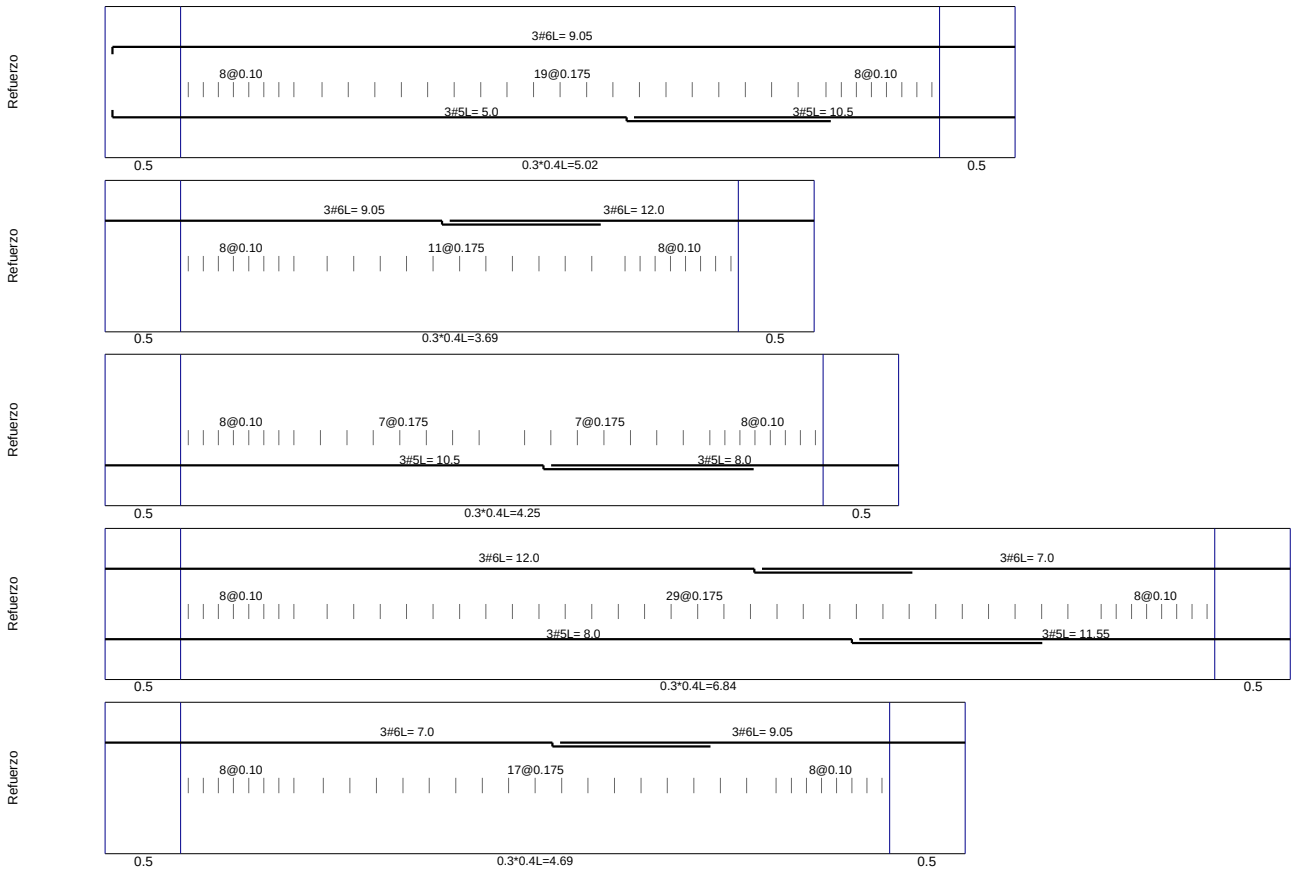


Nombre Principal	PALACIO DE JUSTICIA DE LA DORADA
Nombre Auxiliar	Dirección LA DORADA, CALDAS
Propietario	Diseño Arquitectónico
DC-CAD3 Licenciado a:	ANDRES IVAN VASQUEZ MELO
Contenido	Memorias de Vigas
Norma	NSR-10 DMO
Código Nimbus	

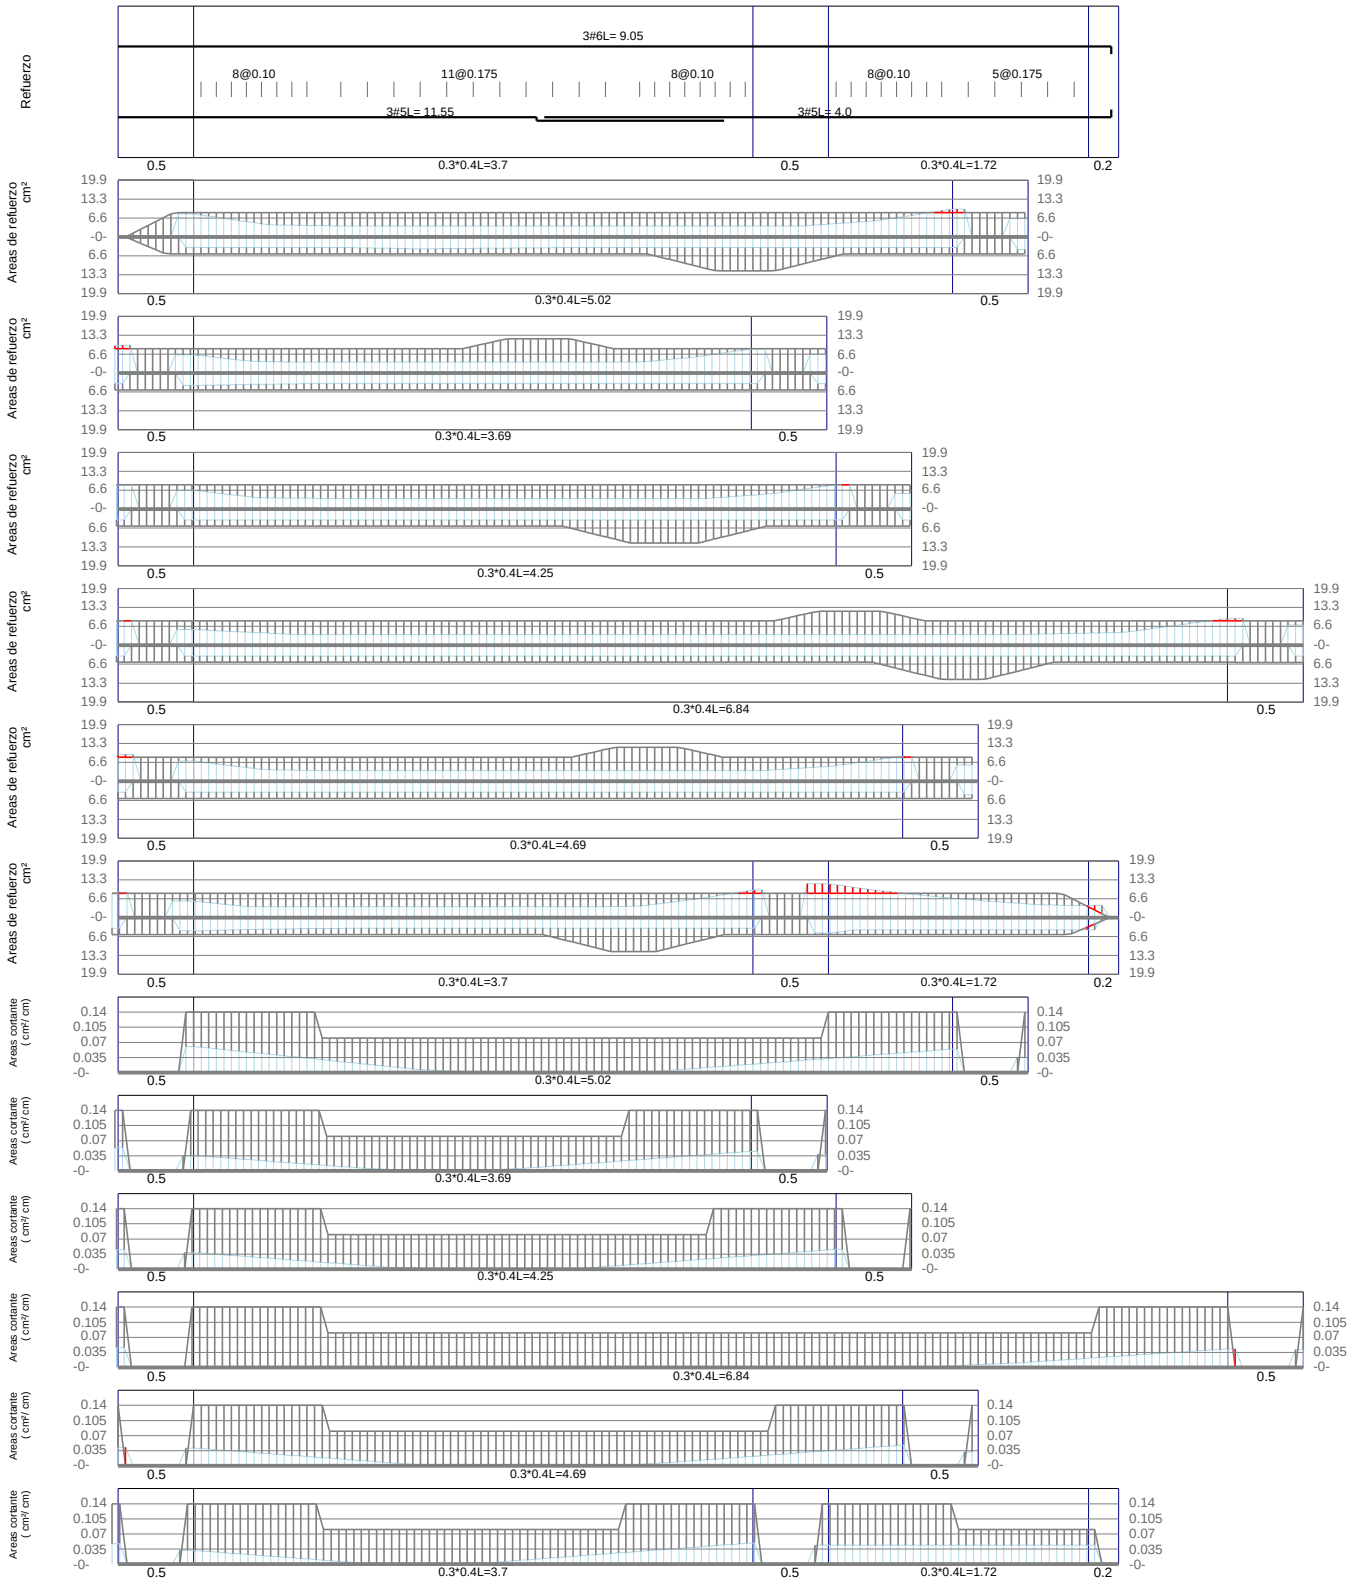


VE-401 / Piso 3

Nombre Principal	PALACIO DE JUSTICIA DE LA DORADA
Nombre Auxiliar	Dirección LA DORADA, CALDAS
Propietario	Diseño Arquitectónico
DC-CAD3 Licenciado a:	ANDRES IVAN VASQUEZ MELO
Contenido	Memorias de Vigas
Norma	NSR-10 DMO
Código Nimbus	


VE-401 / Piso 3

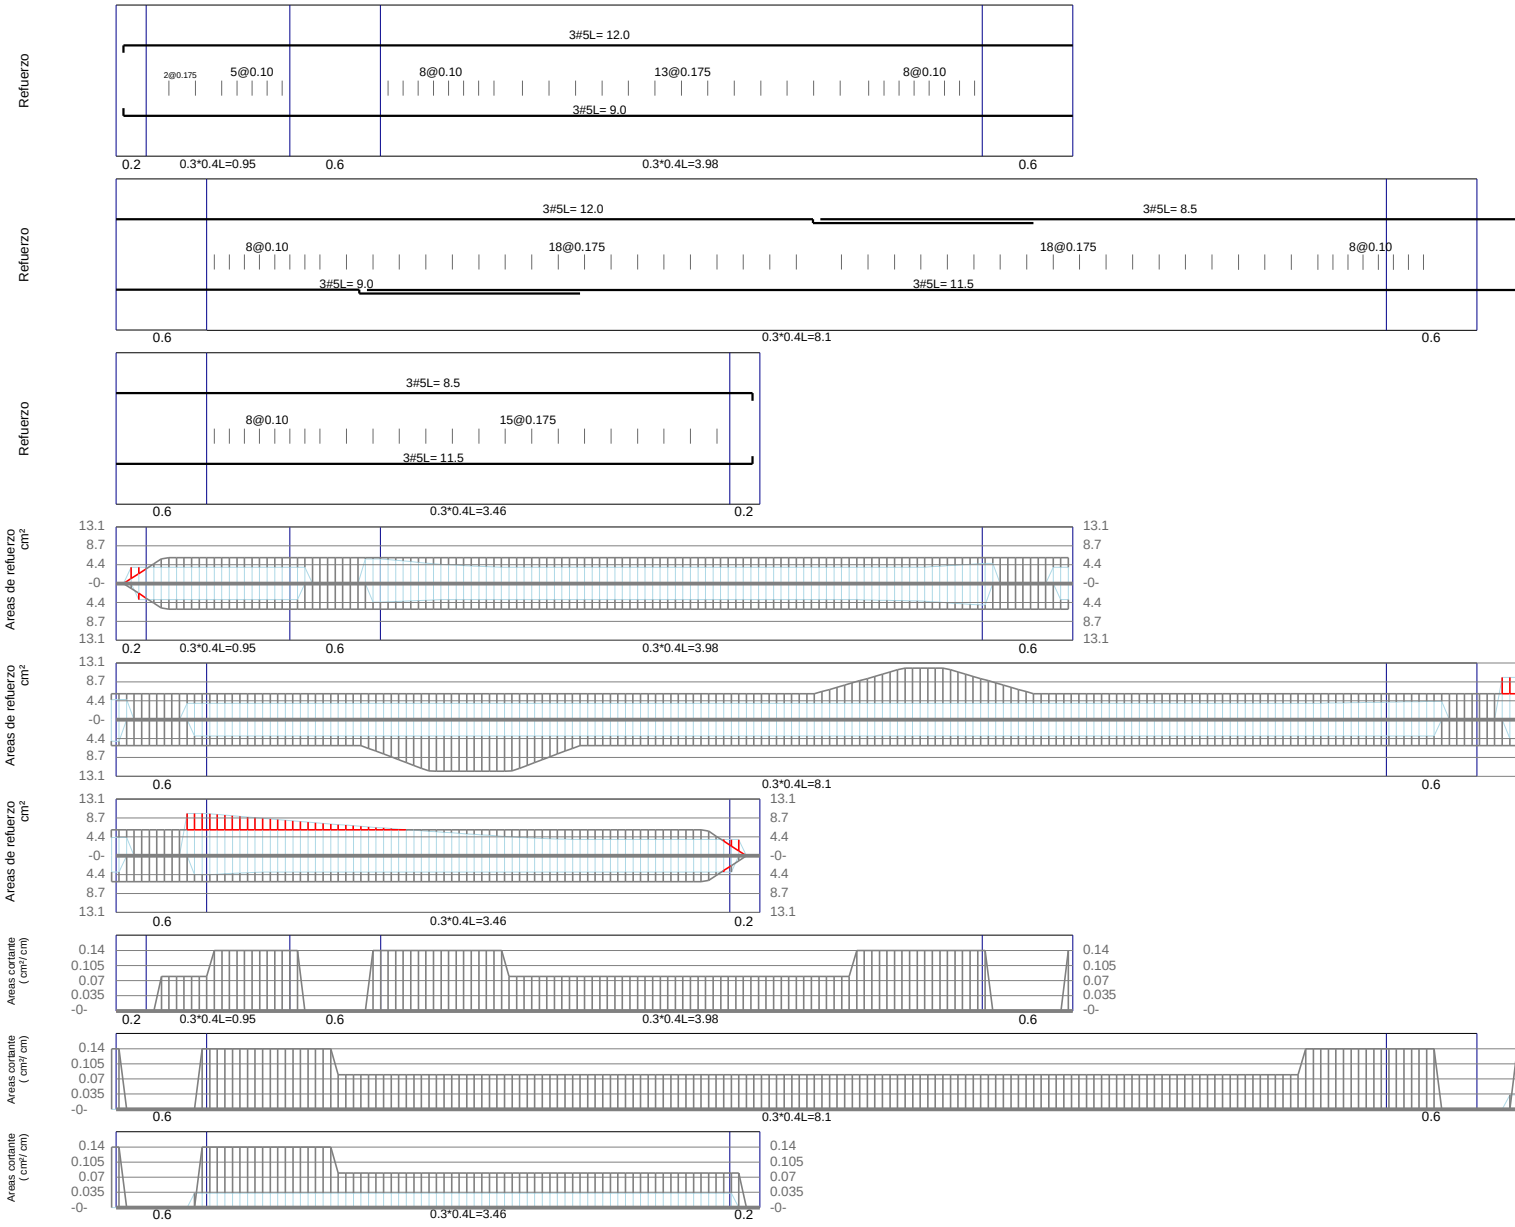


VE-402 / Piso 3

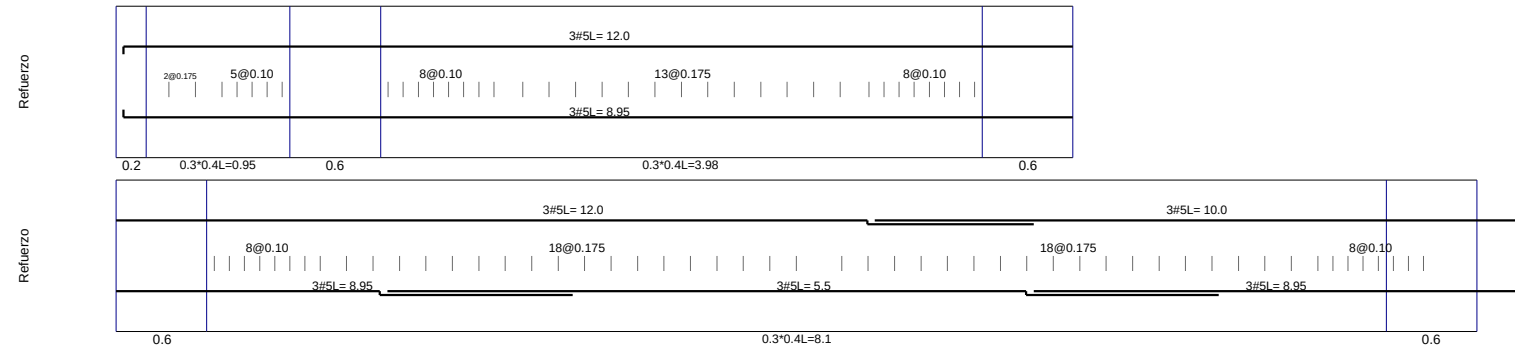


Nombre Principal	PALACIO DE JUSTICIA DE LA DORADA
Nombre Auxiliar	Dirección LA DORADA, CALDAS
Propietario	Diseño Arquitectónico
DC-CAD3 Licenciado a:	ANDRES IVAN VASQUEZ MELO
Contenido	Memorias de Vigas
Norma	NSR-10 DMO
Código Nimbus	

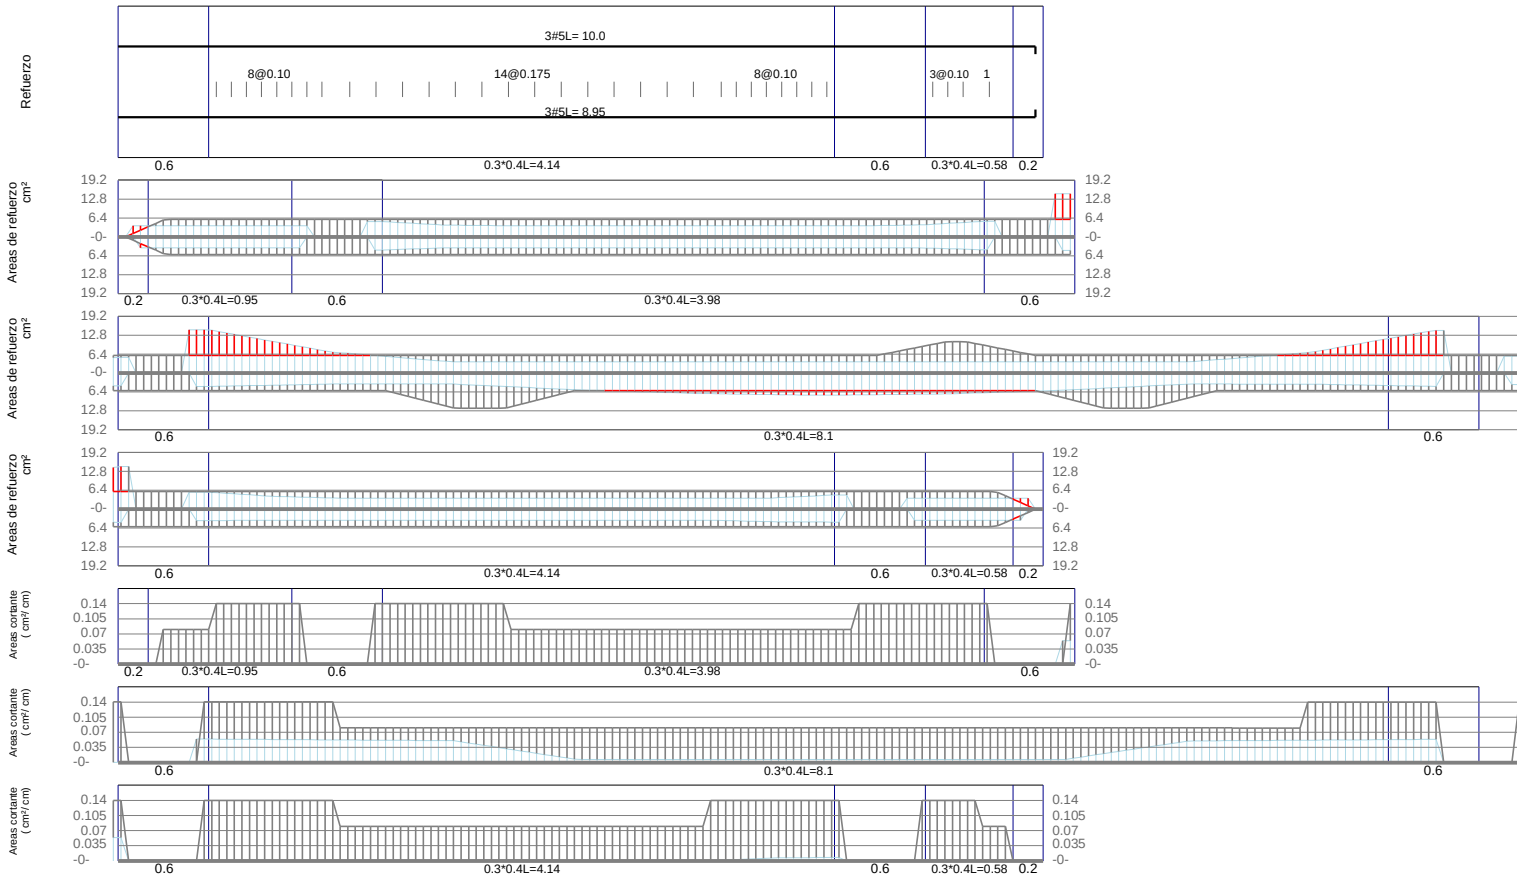


VE-403 / Piso 3

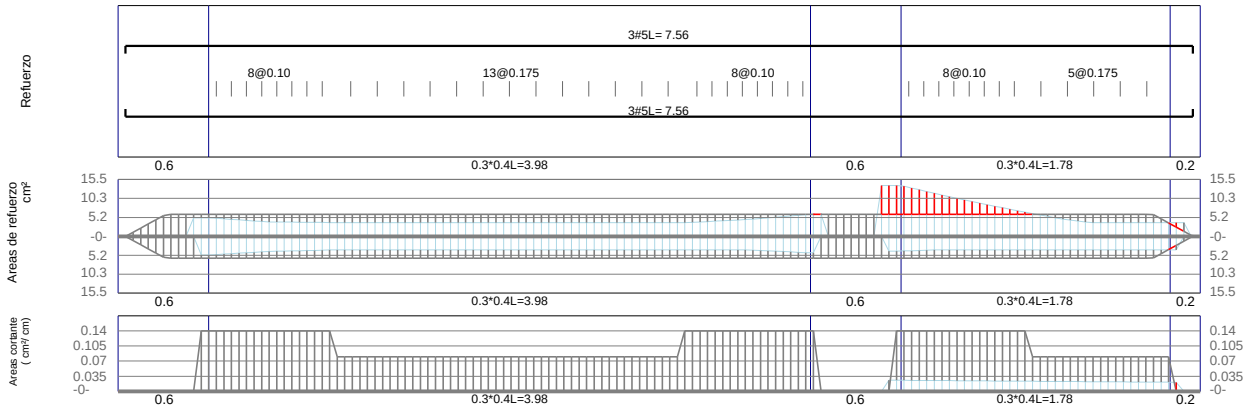


VE-404 / Piso 3

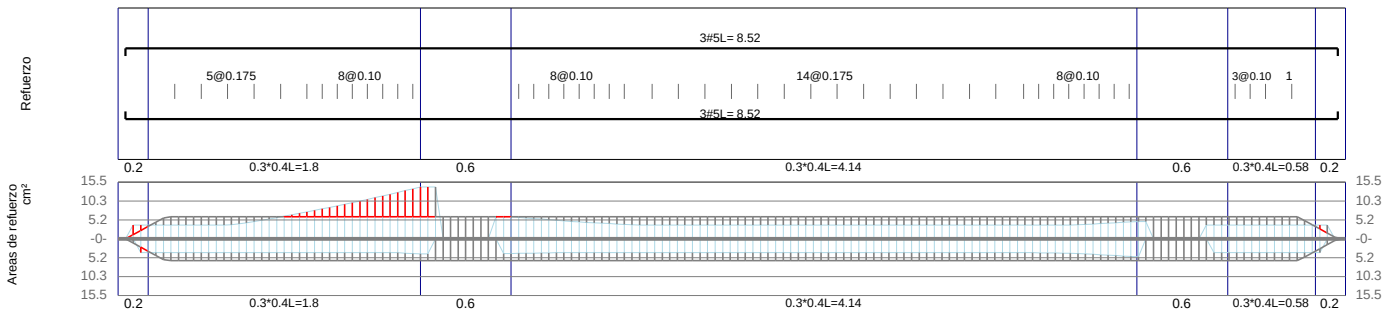


Nombre Principal	PALACIO DE JUSTICIA DE LA DORADA
Nombre Auxiliar	Dirección LA DORADA, CALDAS
Propietario	Diseño Arquitectónico
DC-CAD3 Licenciado a:	ANDRES IVAN VASQUEZ MELO
Contenido	Memorias de Vigas
Norma	NSR-10 DMO
Código Nimbus	

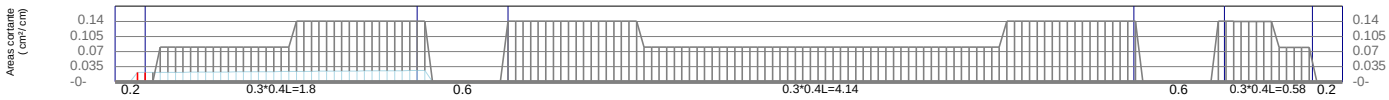


VE-405 / Piso 3

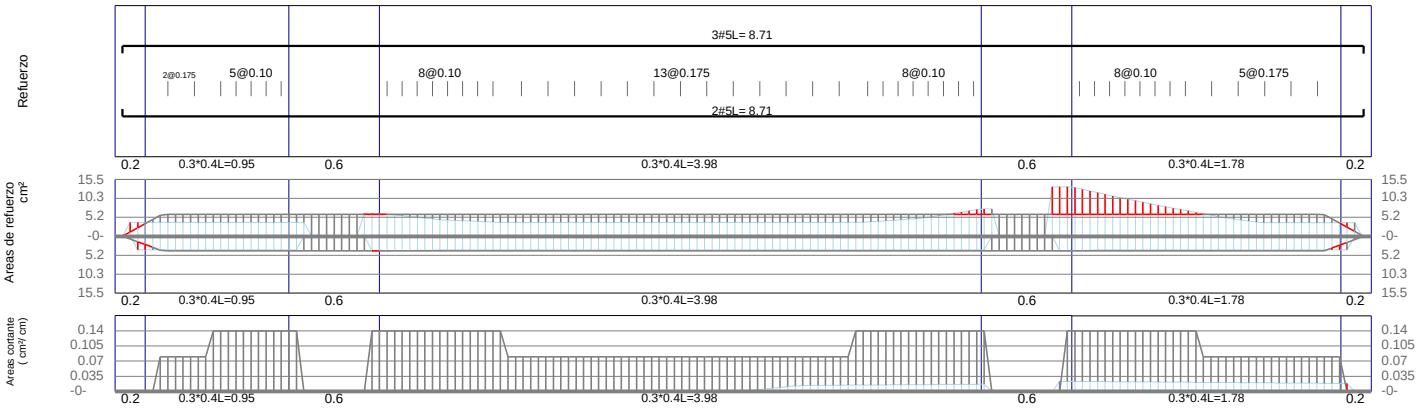


VE-406 / Piso 3

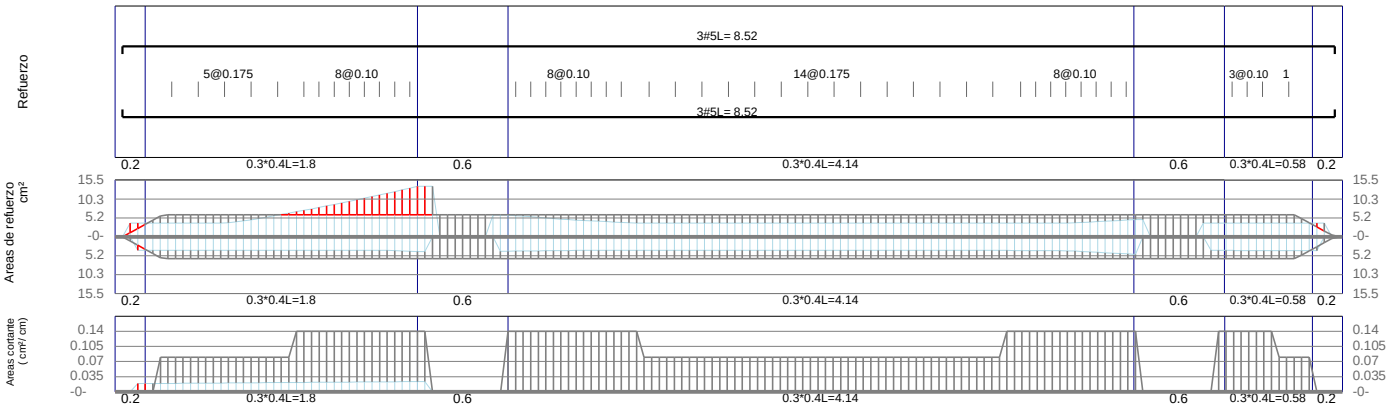


VE-407 / Piso 3

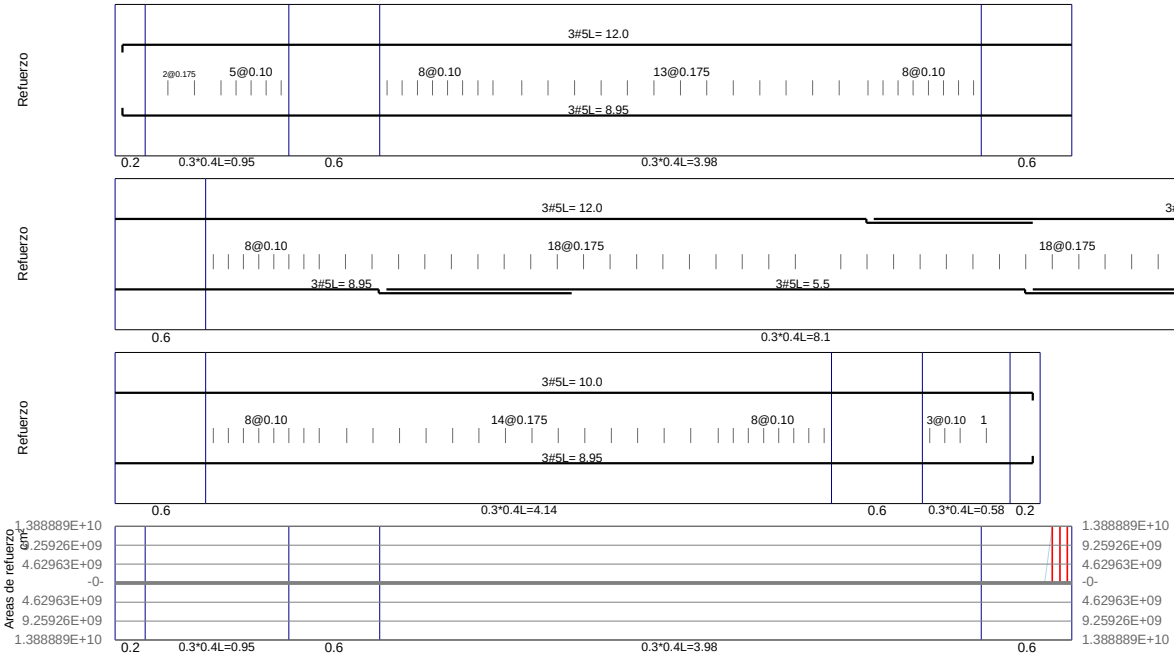


Nombre Principal	PALACIO DE JUSTICIA DE LA DORADA
Nombre Auxiliar	Dirección LA DORADA, CALDAS
Propietario	Diseño Arquitectónico
DC-CAD3 Licenciado a:	ANDRES IVAN VASQUEZ MELO
Contenido	Memorias de Vigas
Norma	NSR-10 DMO
Código Nimbus	

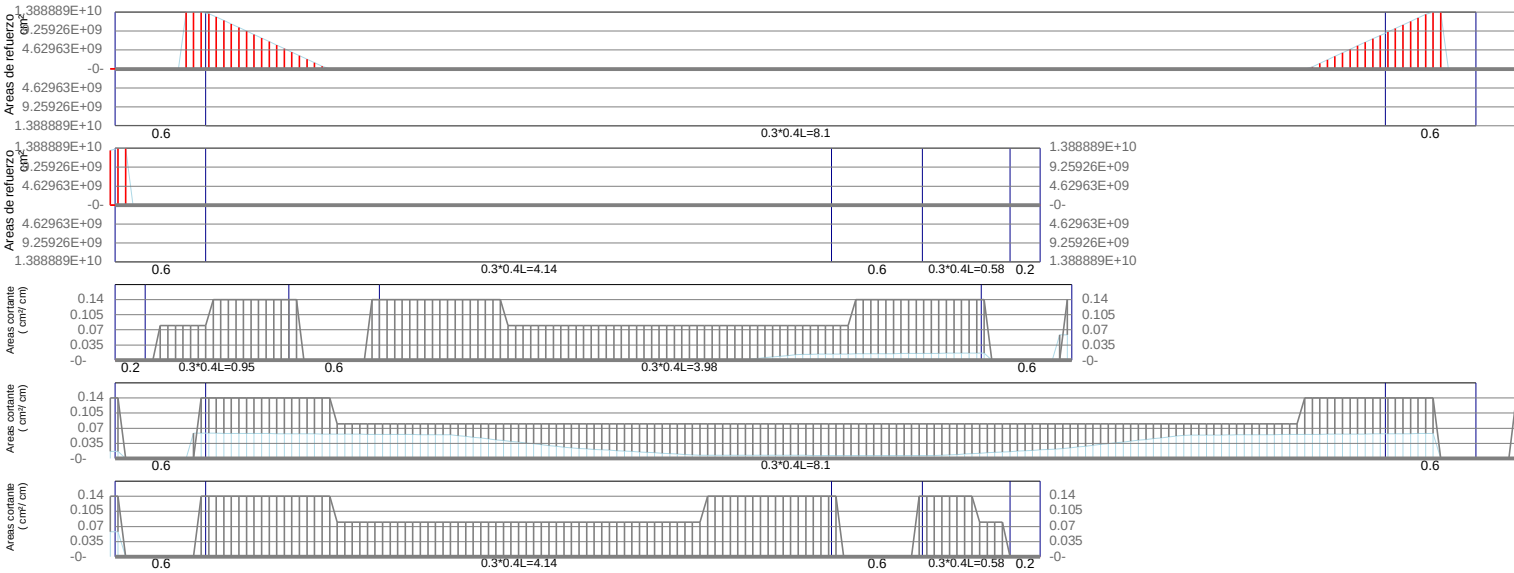


VE-408 / Piso 3

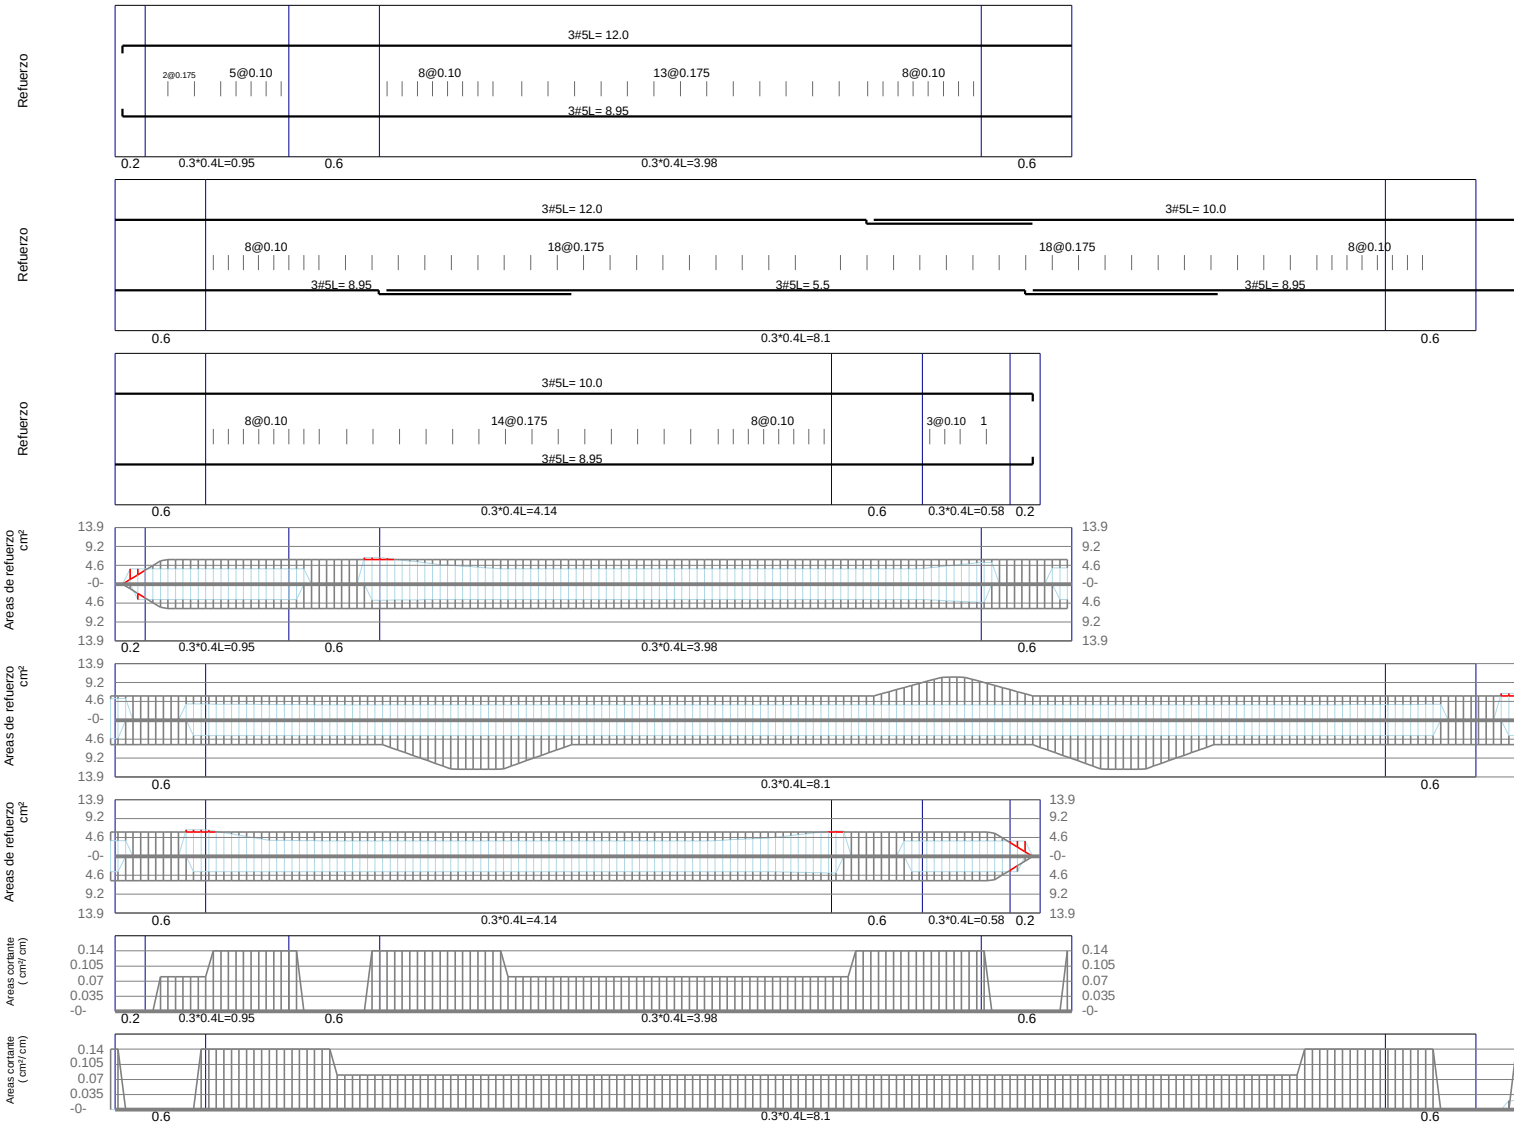


Nombre Principal	PALACIO DE JUSTICIA DE LA DORADA
Nombre Auxiliar	Dirección LA DORADA, CALDAS
Propietario	Diseño Arquitectónico
DC-CAD3 Licenciado a:	ANDRES IVAN VASQUEZ MELO
Contenido	Memorias de Vigas
Norma	NSR-10 DMO
Código Nimbus	

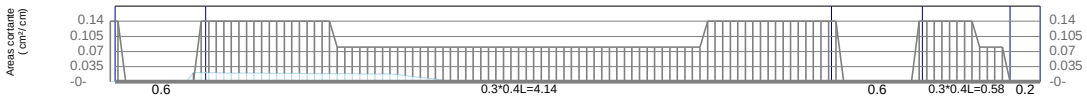


VE-409 / Piso 3

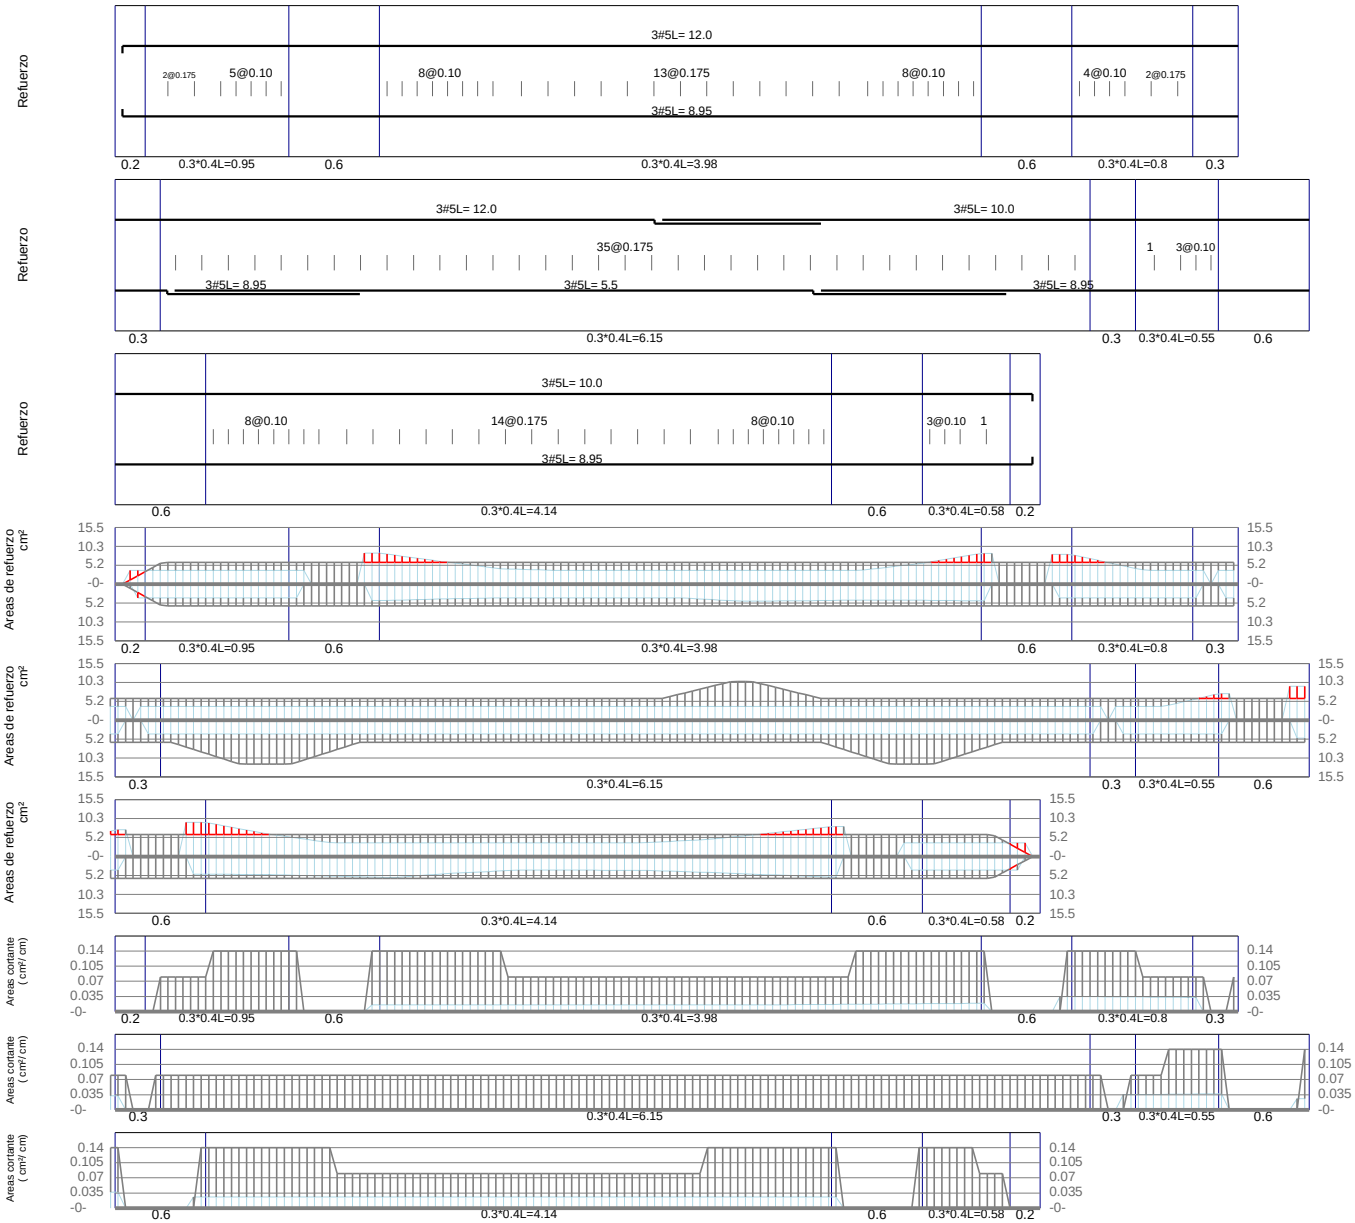


VE-410 / Piso 3

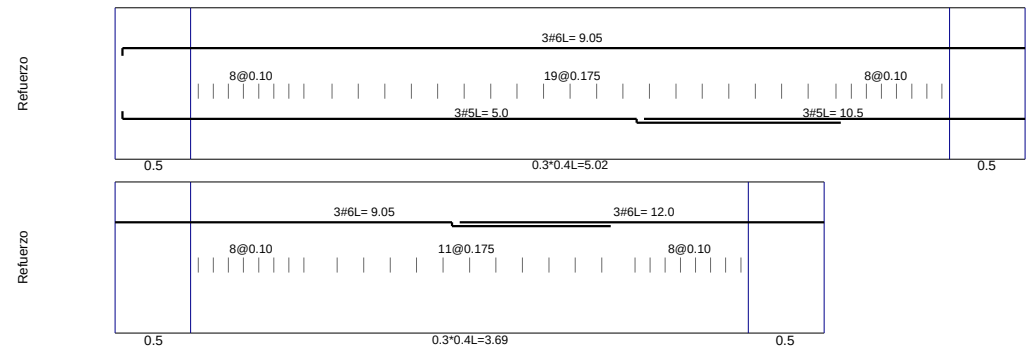


Nombre Principal	PALACIO DE JUSTICIA DE LA DORADA		
Nombre Auxiliar		Dirección	LA DORADA, CALDAS
Propietario		Diseño Arquitectónico	
DC-CAD3 Licenciado a:	ANDRES IVAN VASQUEZ MELO	Contenido	Memorias de Vigas
Norma	NSR-10 DMO	Código Nimbus	

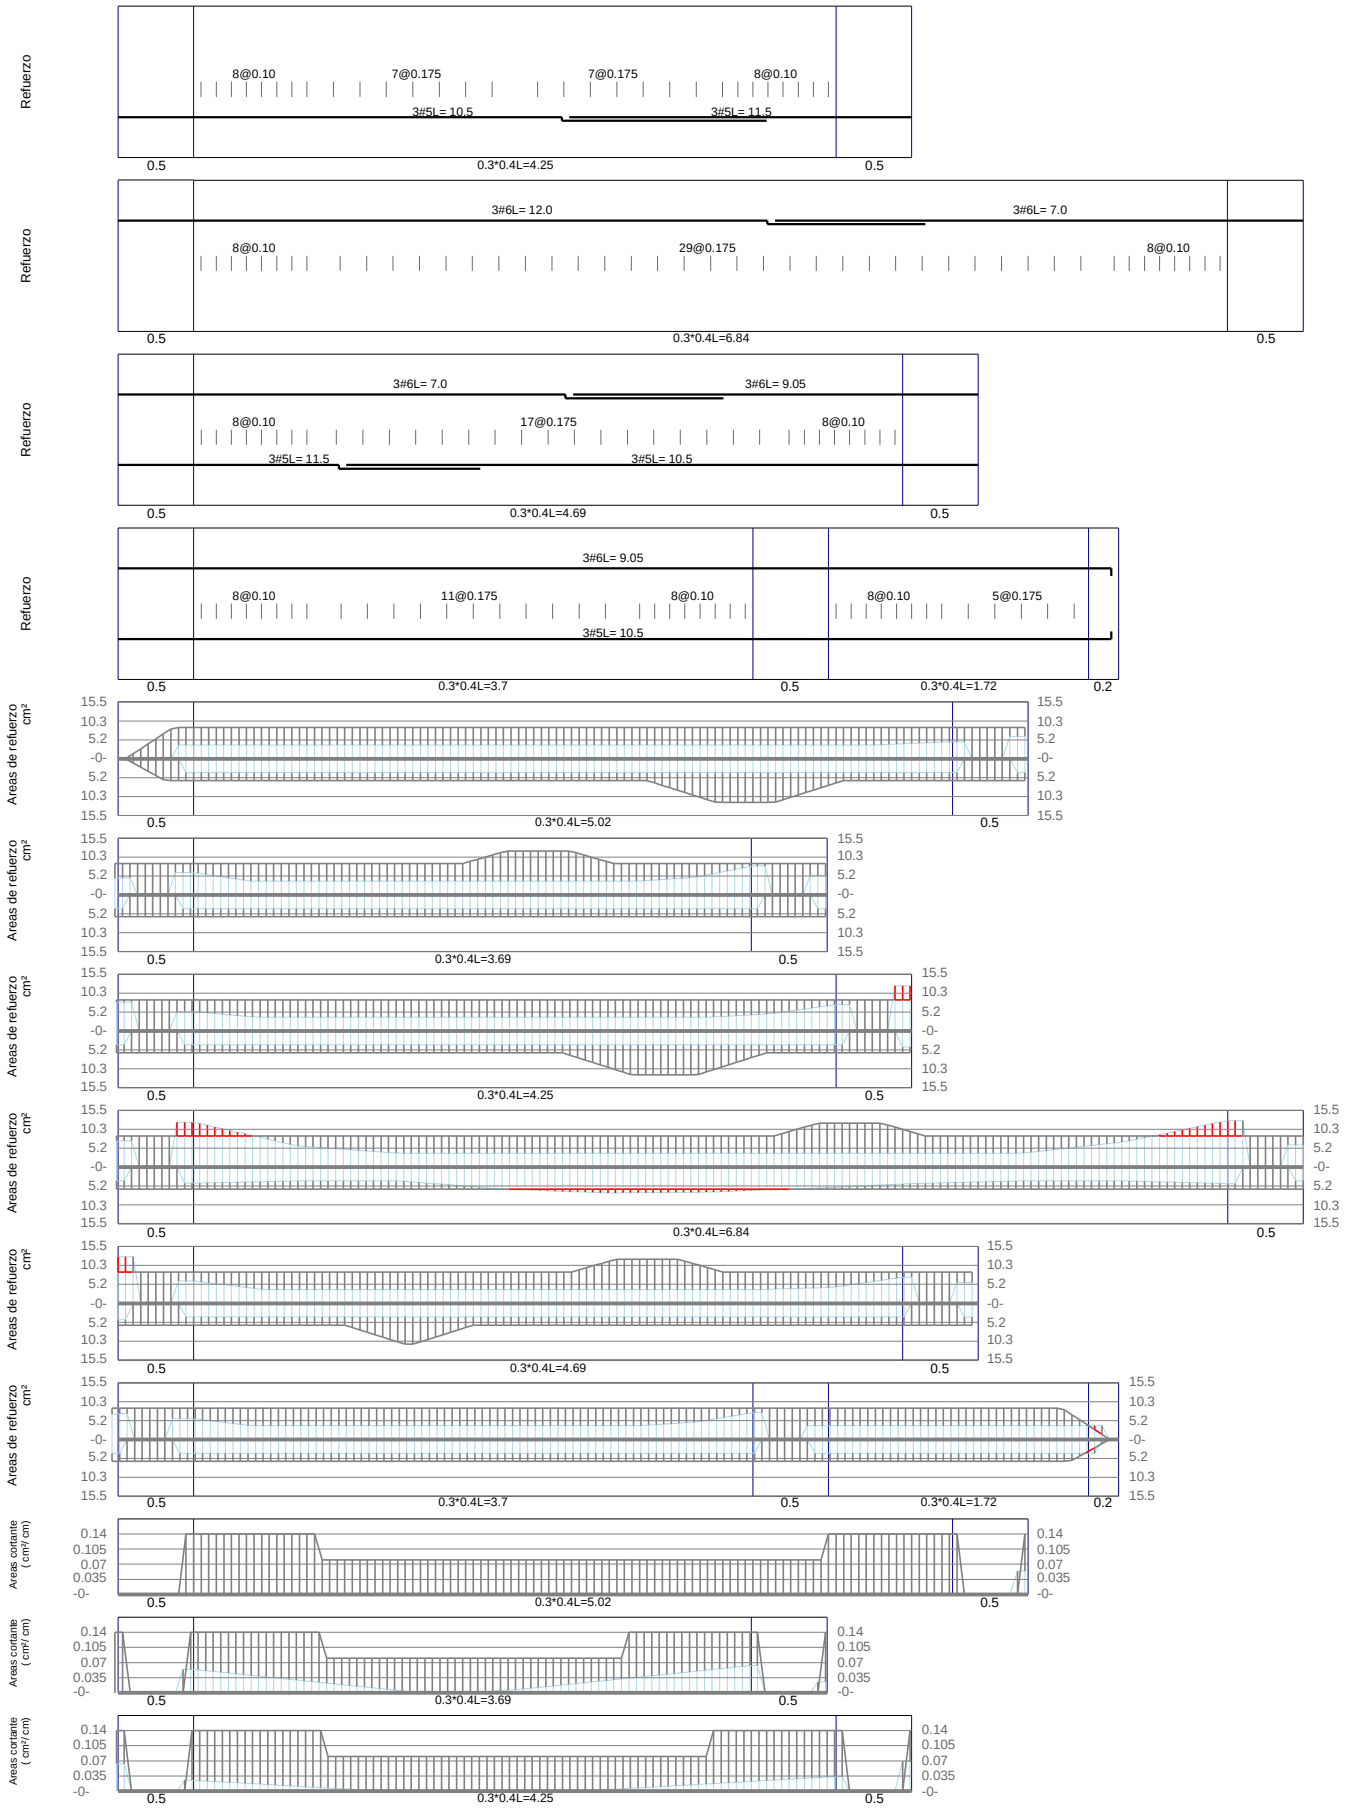


Nombre Principal	PALACIO DE JUSTICIA DE LA DORADA
Nombre Auxiliar	Dirección LA DORADA, CALDAS
Propietario	Diseño Arquitectónico
DC-CAD3 Licenciado a: ANDRES IVAN VASQUEZ MELO	Contenido Memorias de Vigas
Norma NSR-10 DMO	Código Nimbus

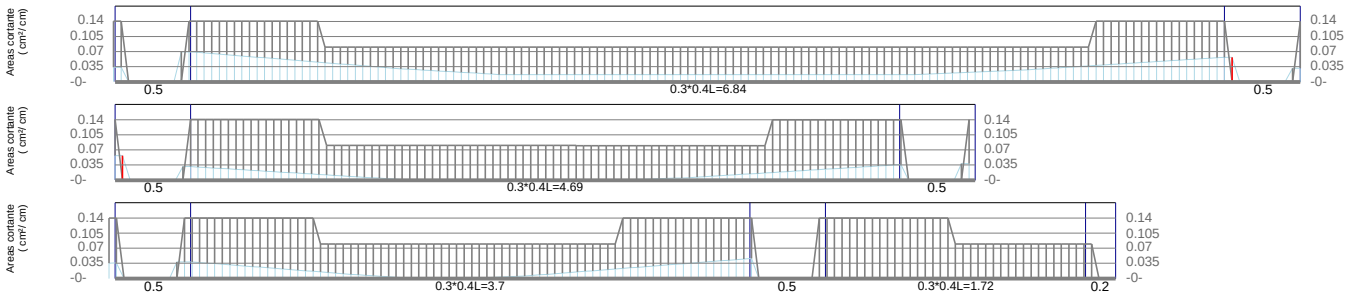


VE-411 / Piso 3

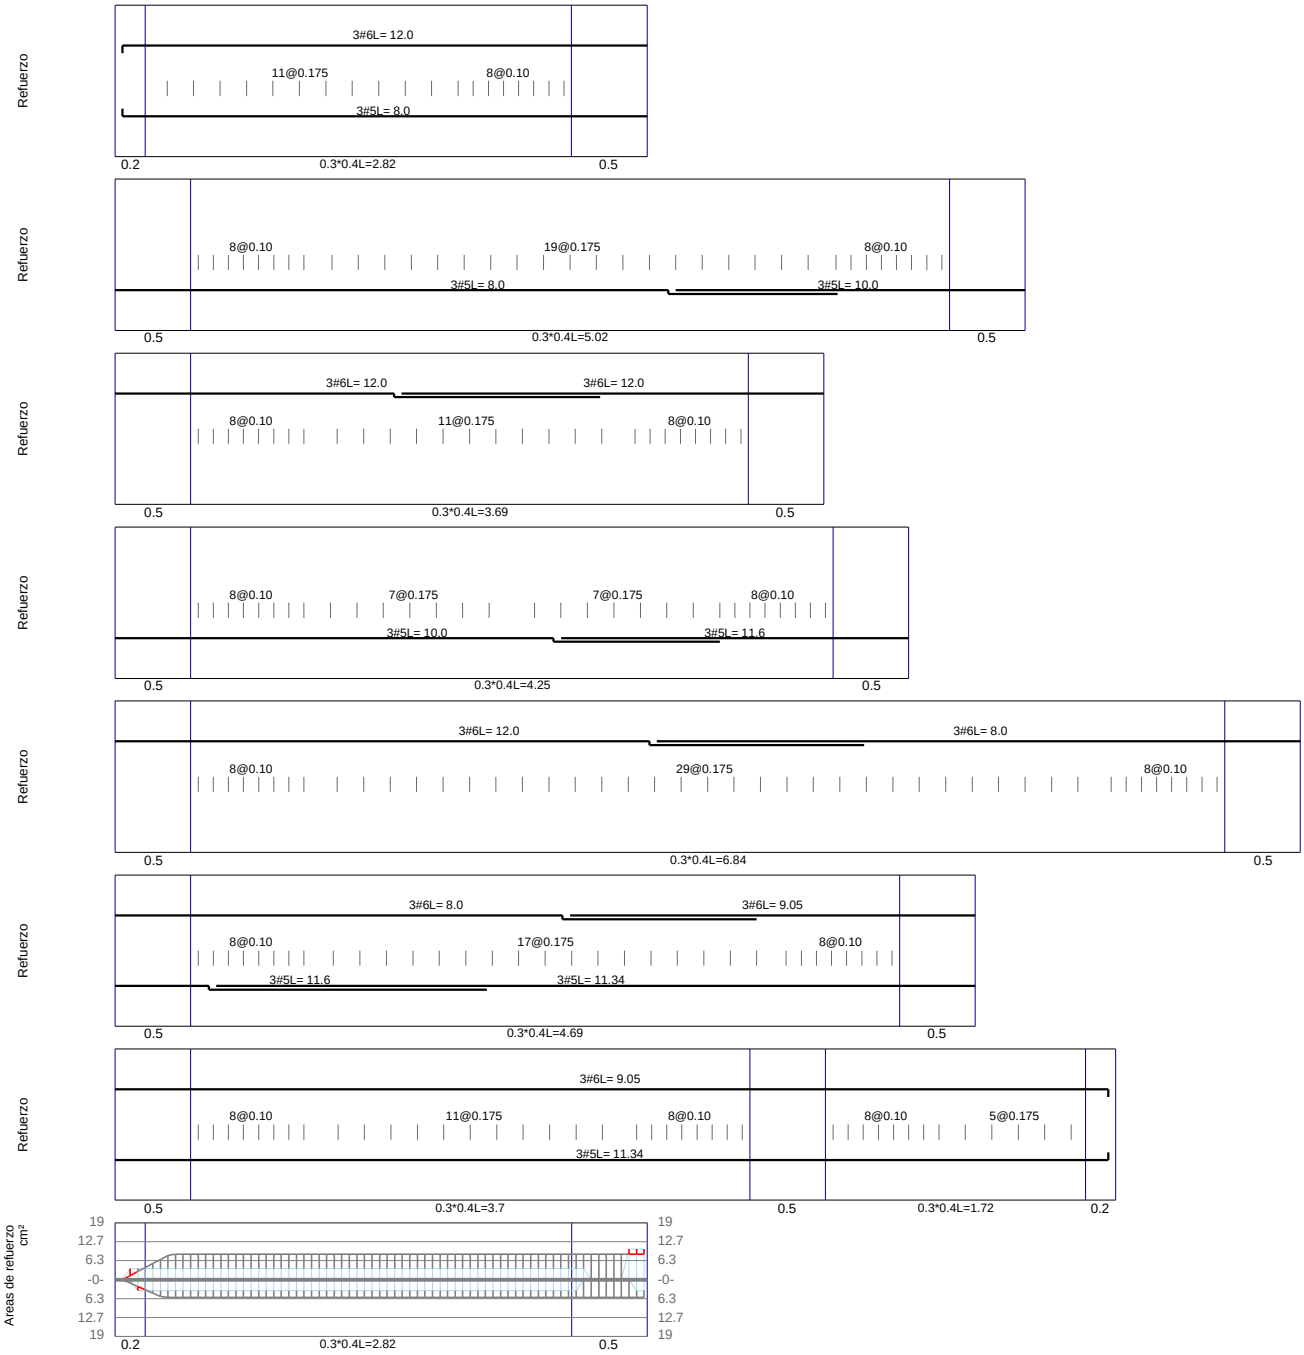


Nombre Principal	PALACIO DE JUSTICIA DE LA DORADA
Nombre Auxiliar	Dirección LA DORADA, CALDAS
Propietario	Diseño Arquitectónico
DC-CAD3 Licenciado a:	ANDRES IVAN VASQUEZ MELO
Contenido	Memorias de Vigas
Norma	NSR-10 DMO
Código Nimbus	

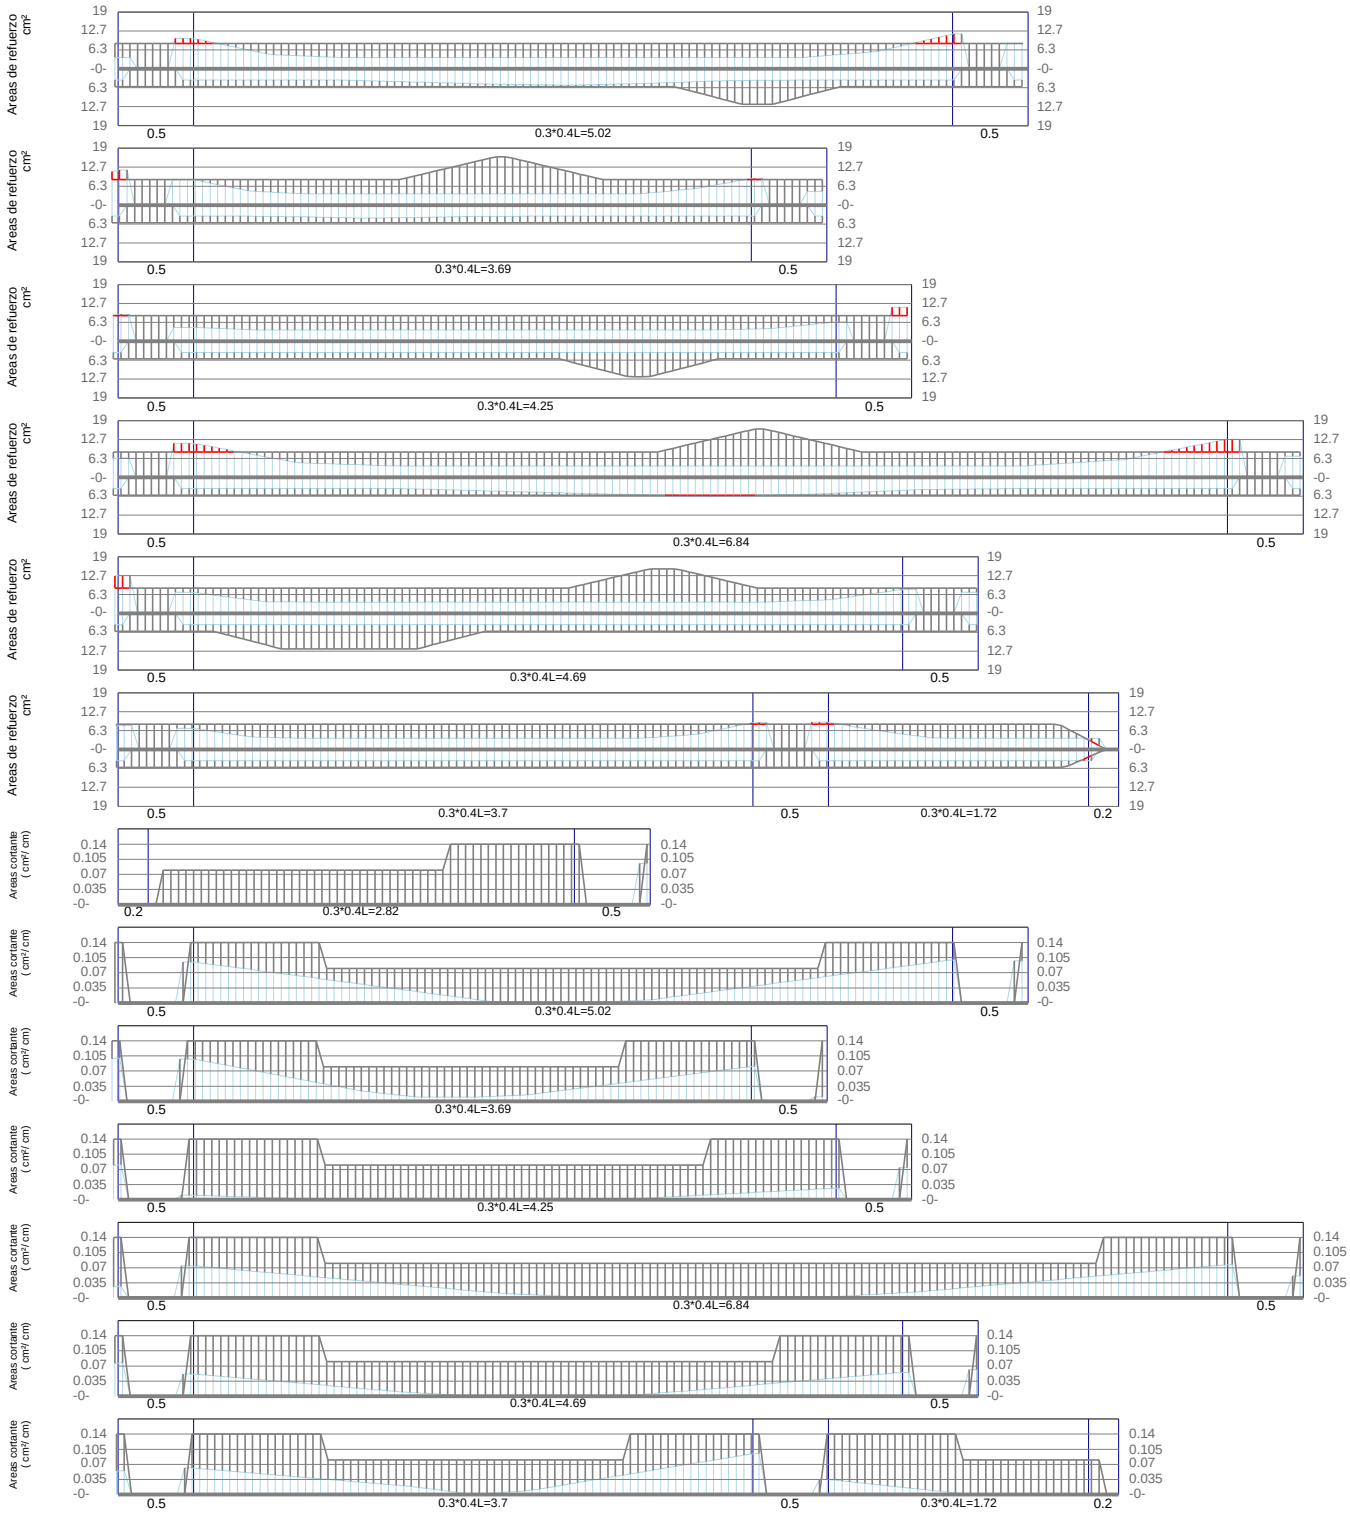


VE-412 / Piso 3

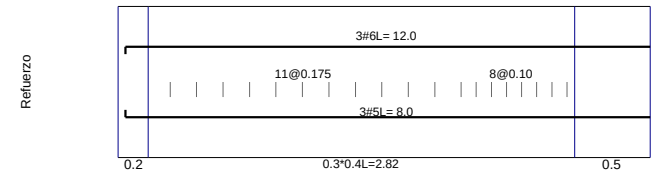


Nombre Principal	PALACIO DE JUSTICIA DE LA DORADA
Nombre Auxiliar	Dirección LA DORADA, CALDAS
Propietario	Diseño Arquitectónico
DC-CAD3 Licenciado a: ANDRES IVAN VASQUEZ MELO	Contenido Memorias de Vigas
Norma NSR-10 DMO	Código Nimbus

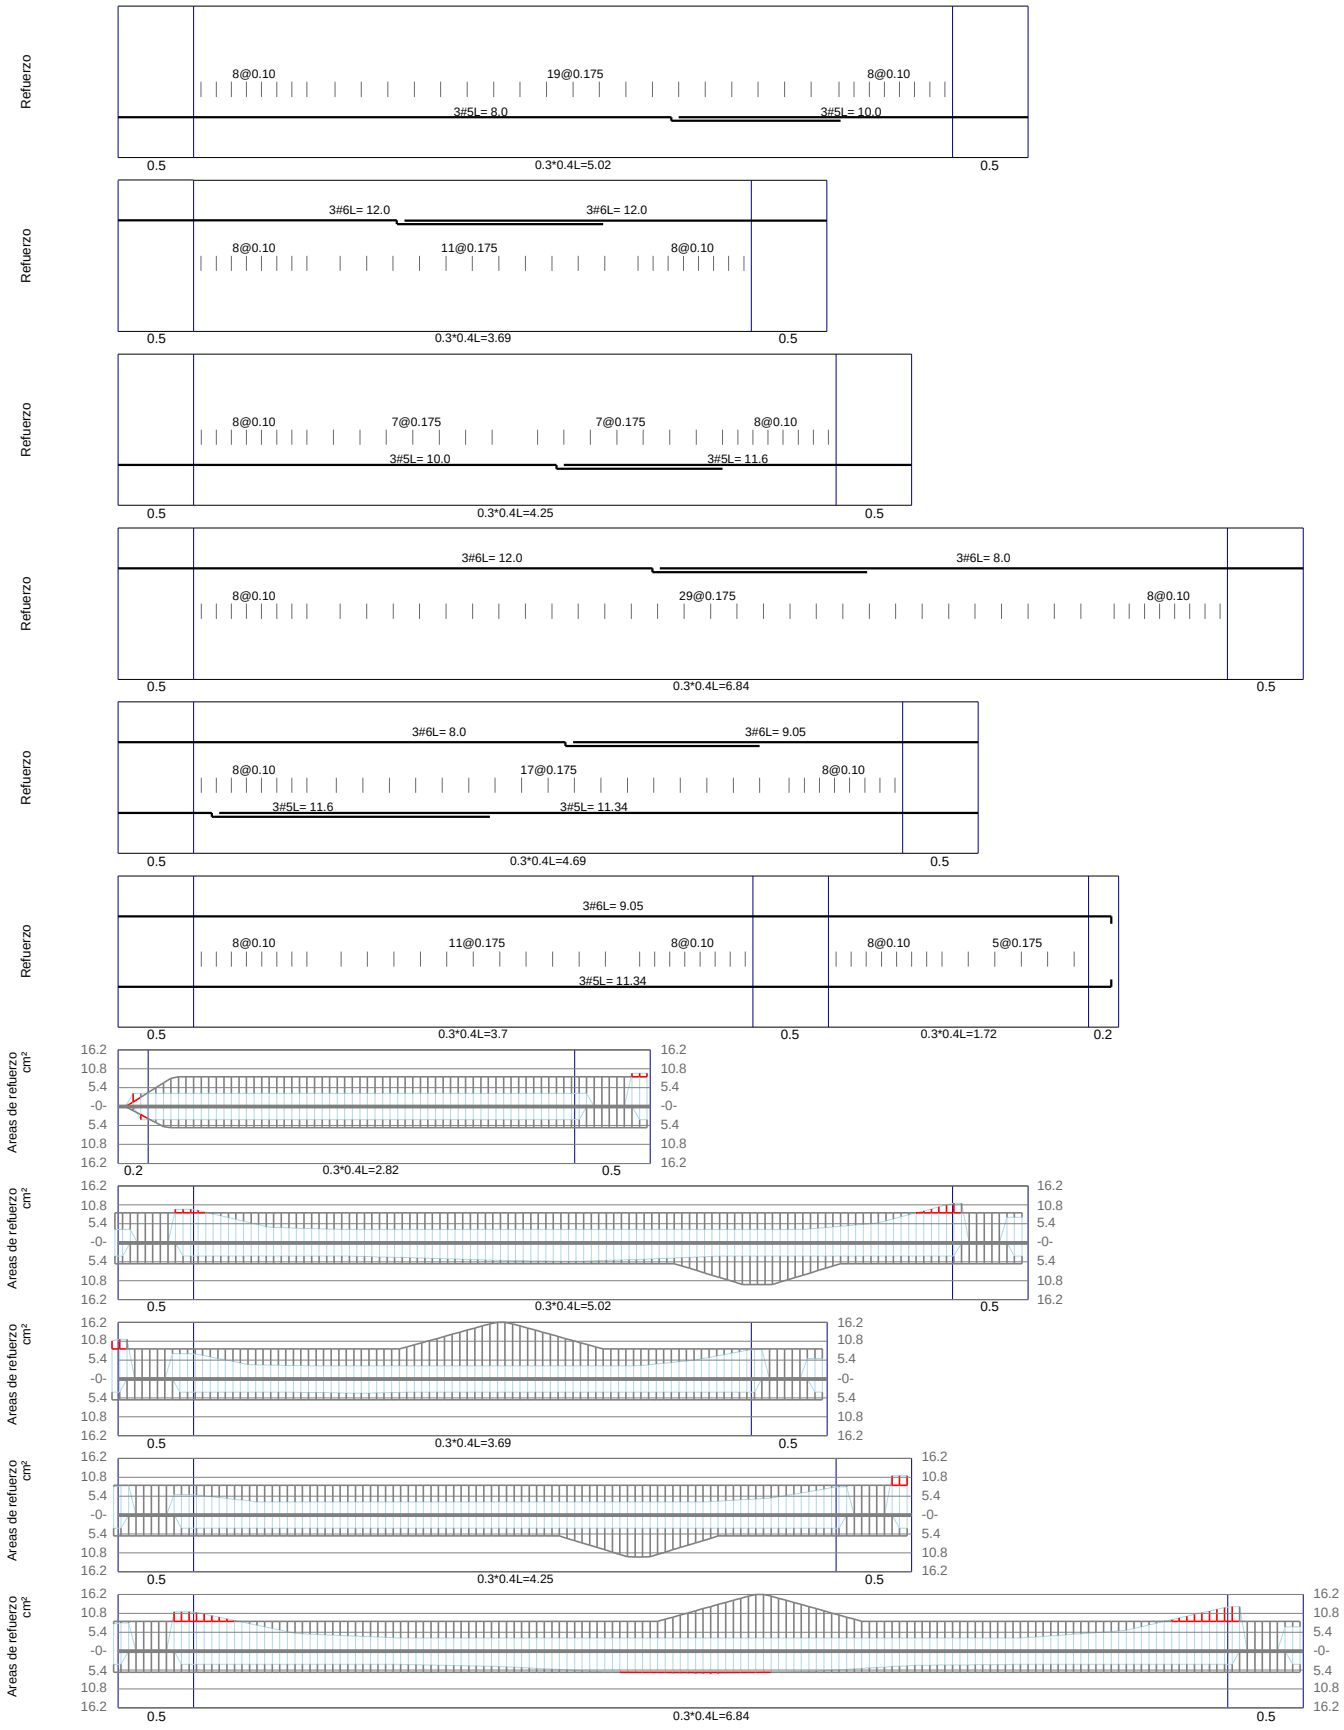


Nombre Principal	PALACIO DE JUSTICIA DE LA DORADA
Nombre Auxiliar	Dirección LA DORADA, CALDAS
Propietario	Diseño Arquitectónico
DC-CAD3 Licenciado a: ANDRES IVAN VASQUEZ MELO	Contenido Memorias de Vigas
Norma NSR-10 DMO	Código Nimbus

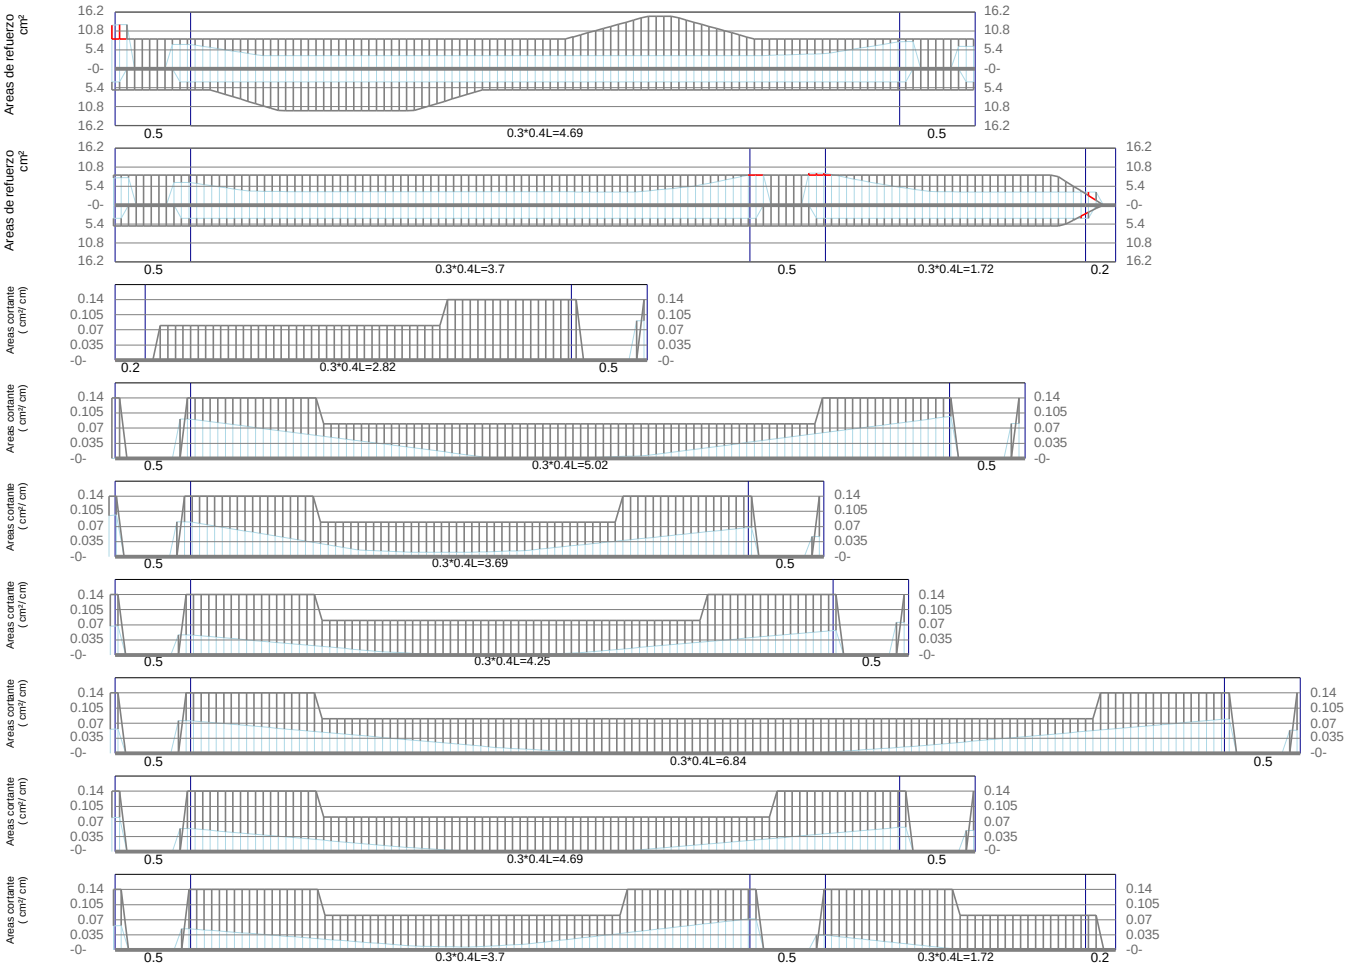


VE-413 / Piso 3

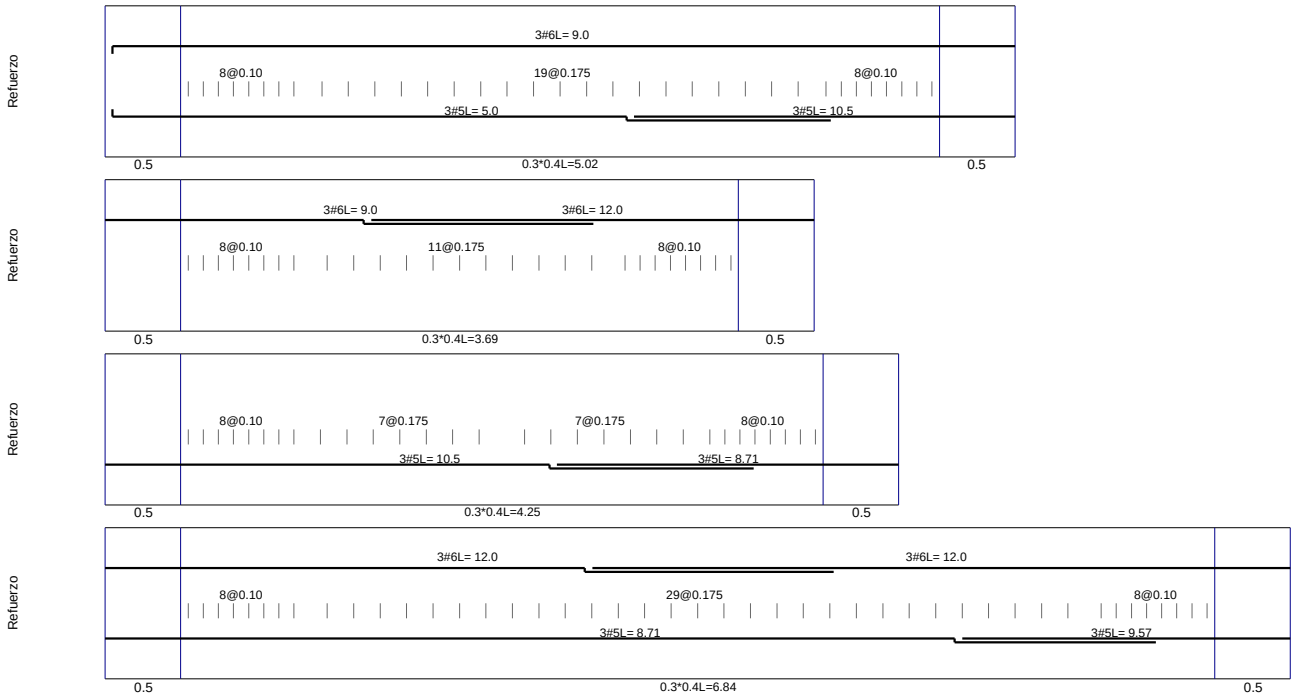

Nombre Principal	PALACIO DE JUSTICIA DE LA DORADA
Nombre Auxiliar	Dirección LA DORADA, CALDAS
Propietario	Diseño Arquitectónico
DC-CAD3 Licenciado a: ANDRES IVAN VASQUEZ MELO	Contenido Memorias de Vigas
Norma NSR-10 DMO	Código Nimbus

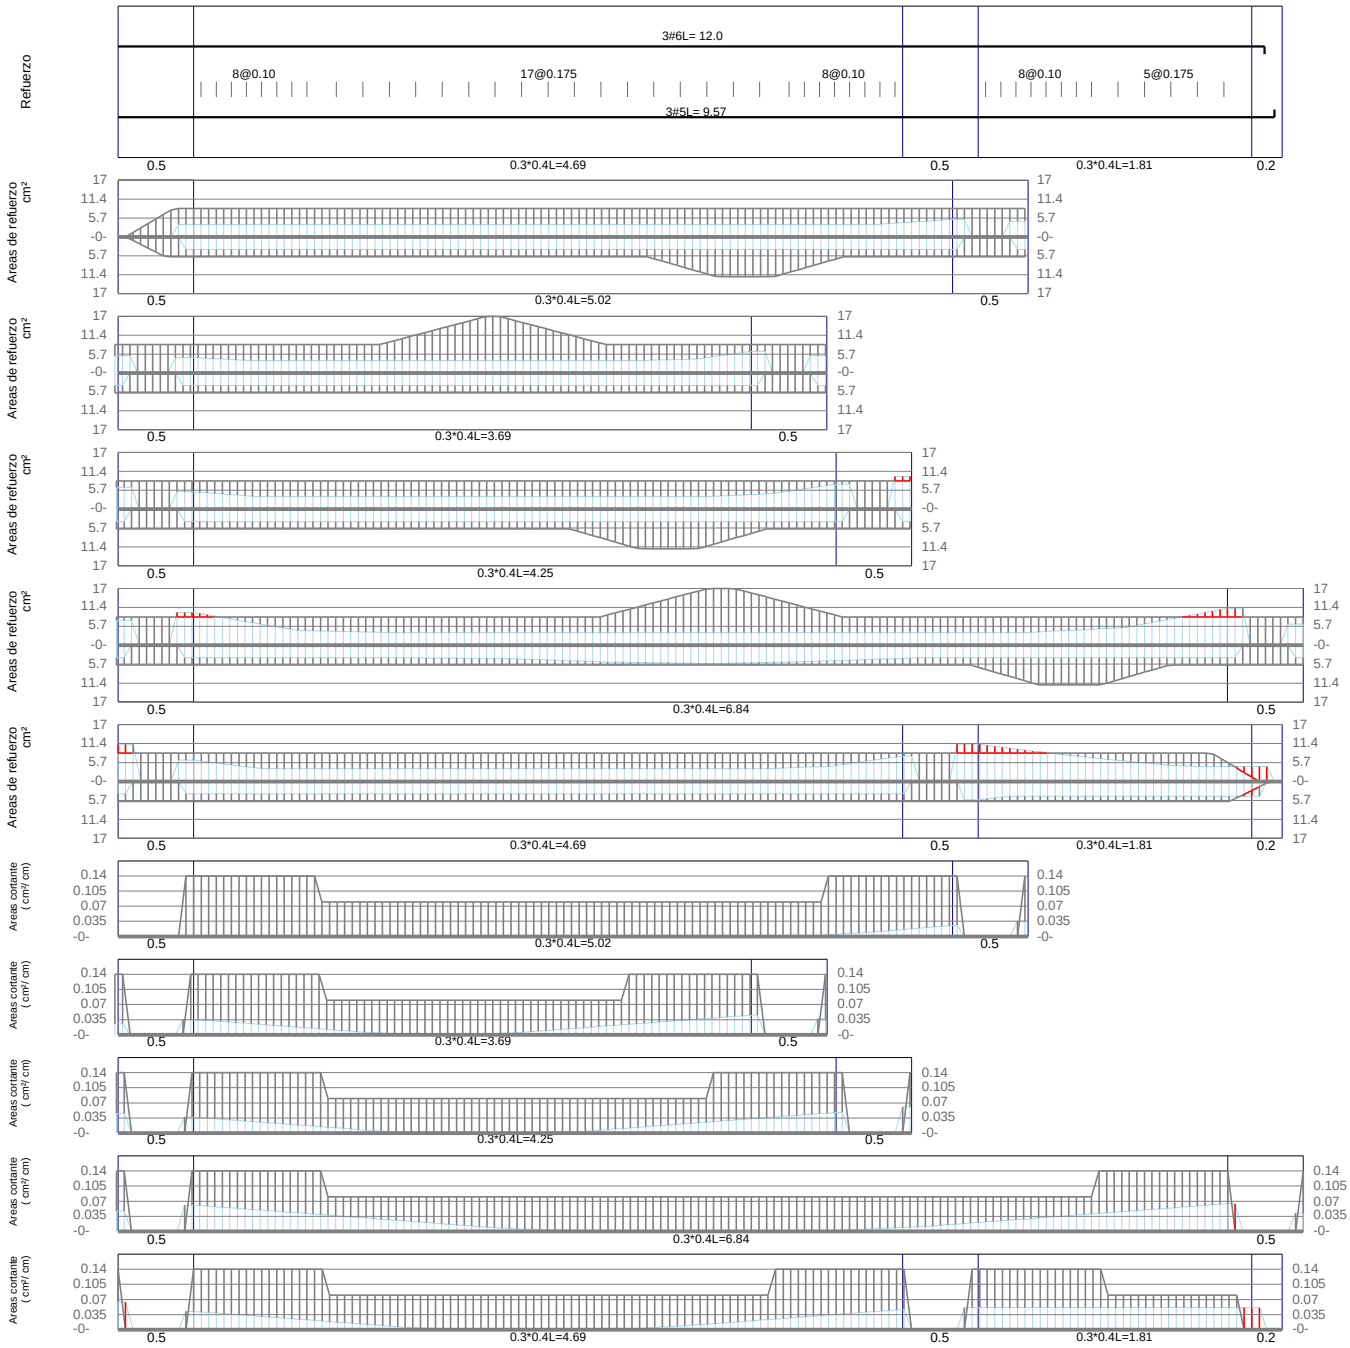


VE-411A / Piso 3

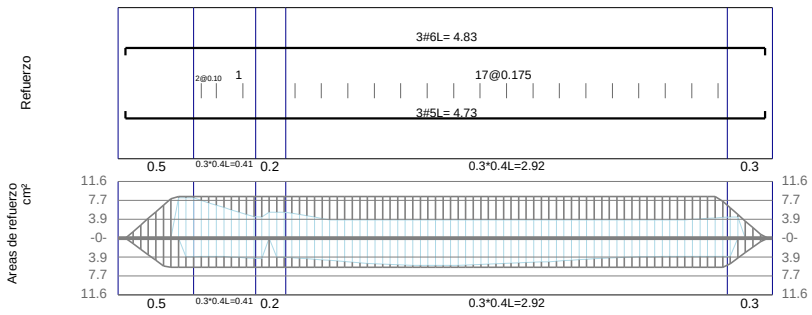


Nombre Principal	PALACIO DE JUSTICIA DE LA DORADA
Nombre Auxiliar	Dirección LA DORADA, CALDAS
Propietario	Diseño Arquitectónico
DC-CAD3 Licenciado a: ANDRES IVAN VASQUEZ MELO	Contenido Memorias de Vigas
Norma NSR-10 DMO	Código Nimbus




VE-411B / Piso 3

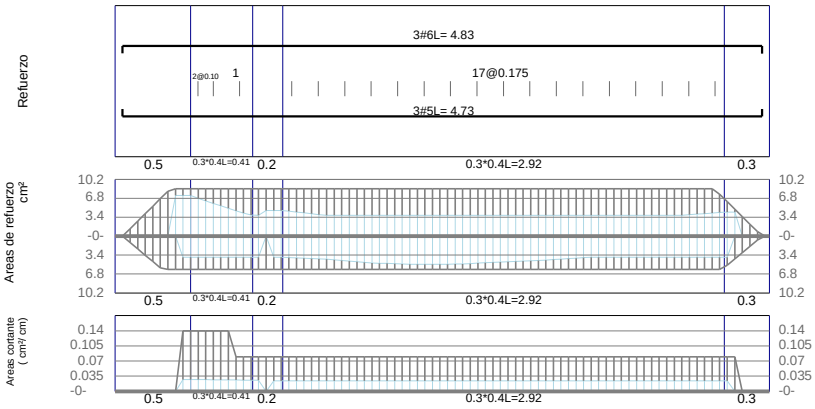


VE-501 / Cubierta

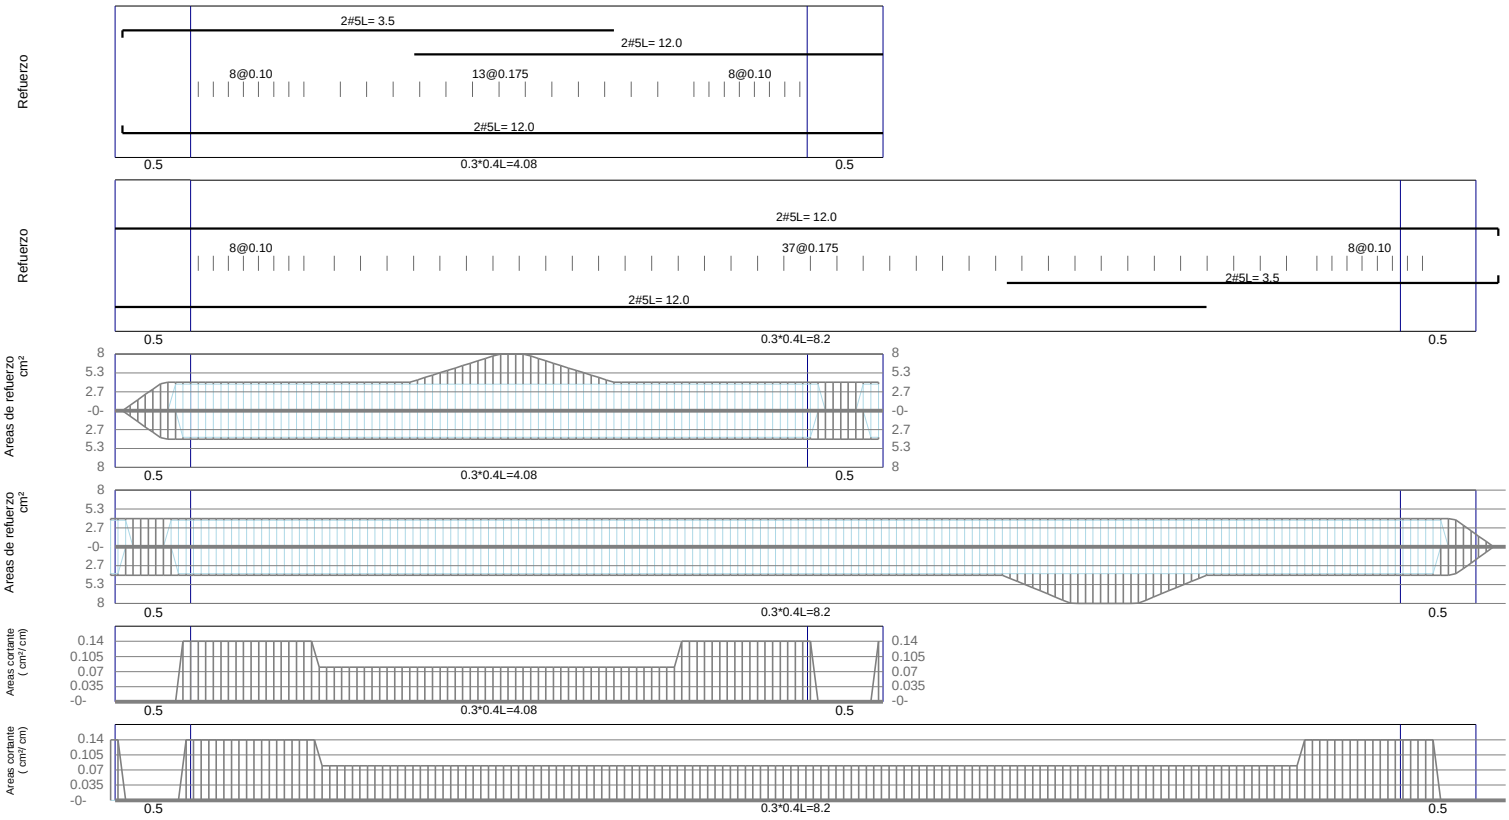


VE-502 / Cubierta

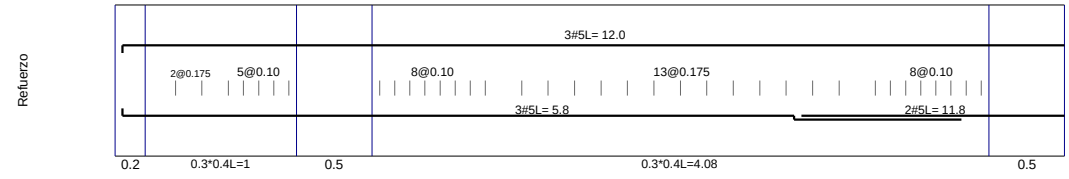


Nombre Principal	PALACIO DE JUSTICIA DE LA DORADA
Nombre Auxiliar	Dirección LA DORADA, CALDAS
Propietario	Diseño Arquitectónico
DC-CAD3 Licenciado a:	ANDRES IVAN VASQUEZ MELO
Contenido	Memorias de Vigas
Norma	NSR-10 DMO
Código Nimbus	

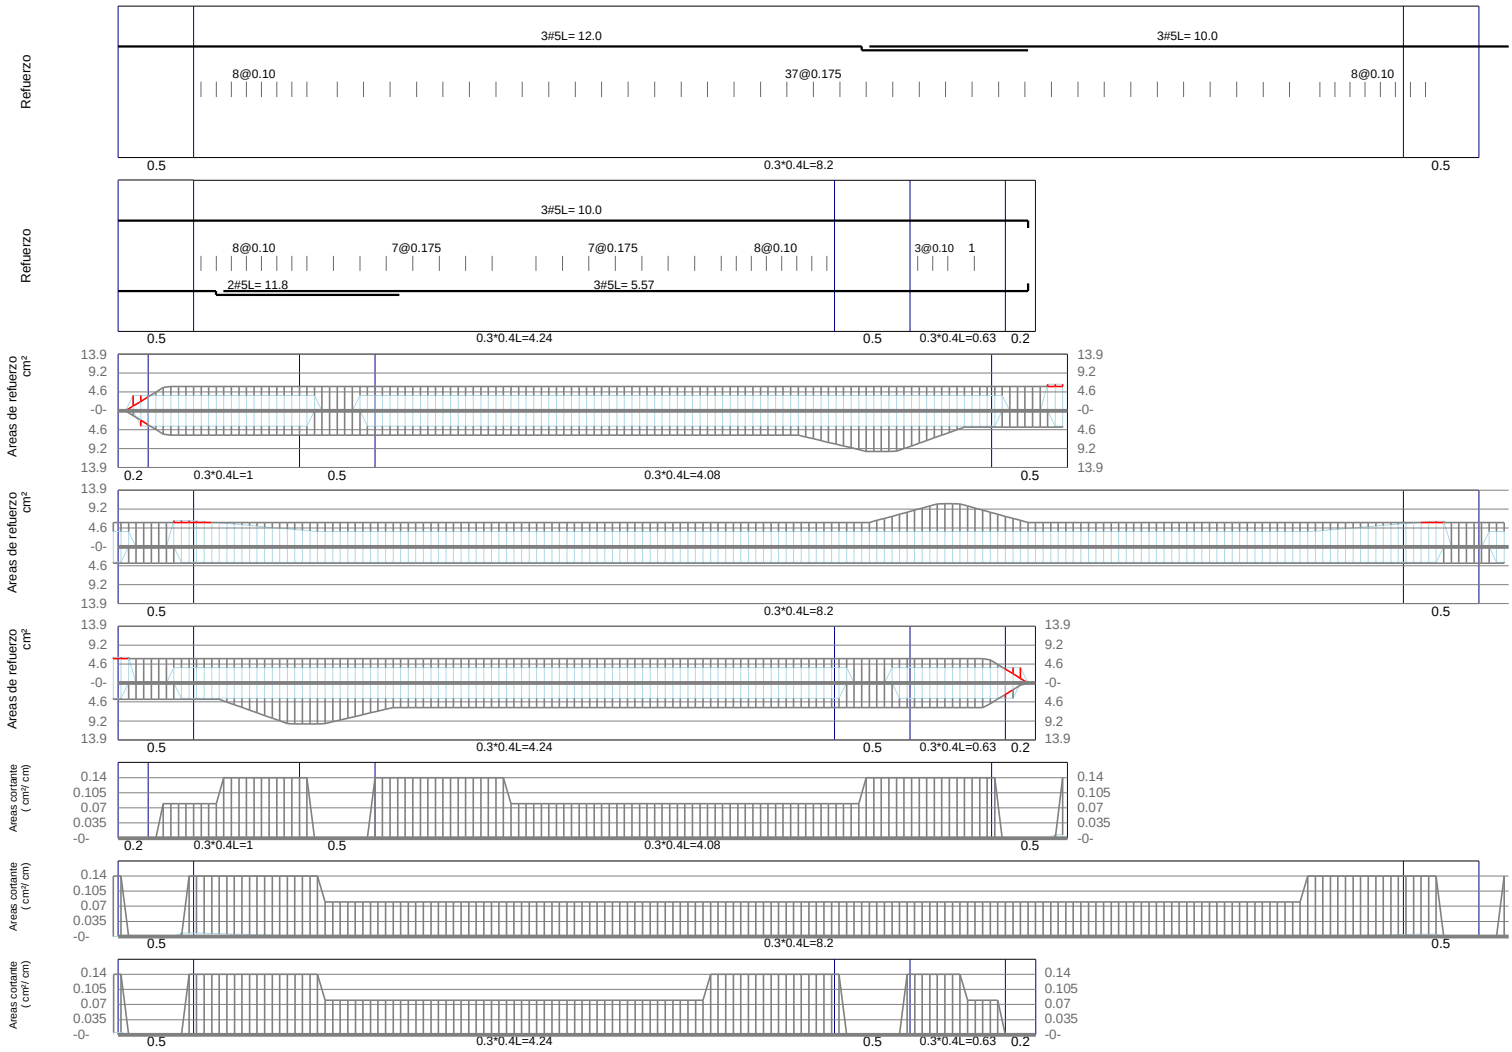


VE-503 / Cubierta

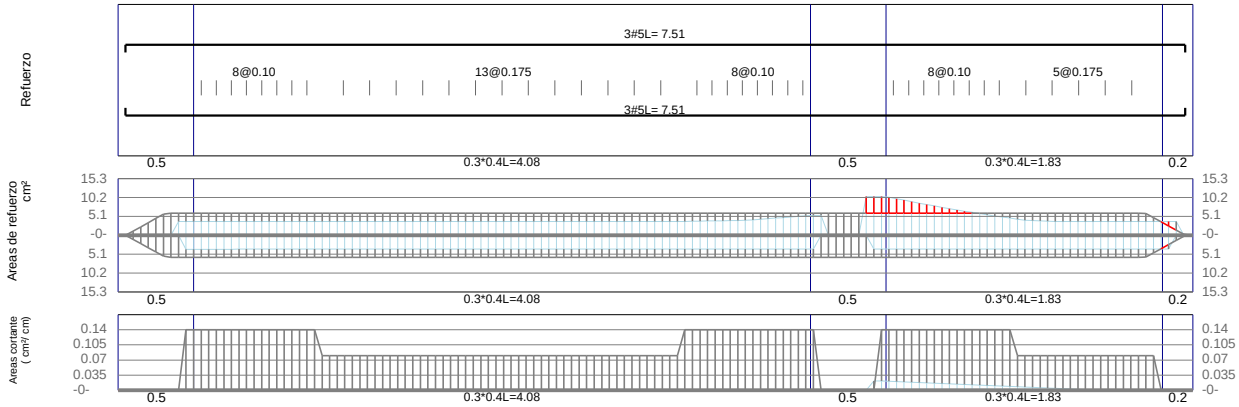


VE-504 / Cubierta

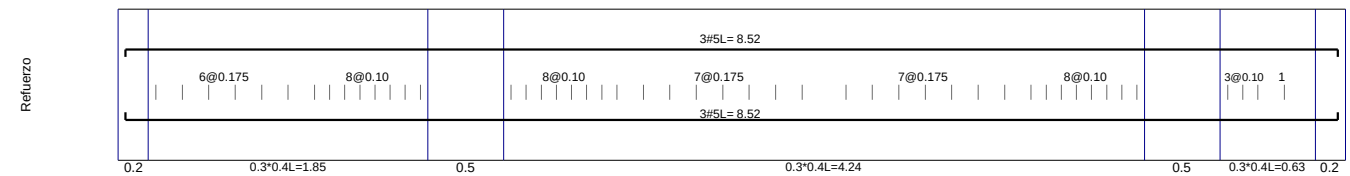


Nombre Principal	PALACIO DE JUSTICIA DE LA DORADA
Nombre Auxiliar	Dirección LA DORADA, CALDAS
Propietario	Diseño Arquitectónico
DC-CAD3 Licenciado a: ANDRES IVAN VASQUEZ MELO	Contenido Memorias de Vigas
Norma NSR-10 DMO	Código Nimbus

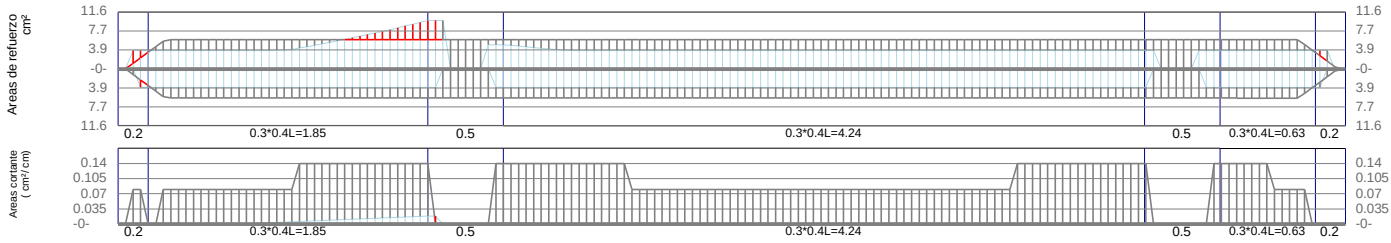


VE-505 / Cubierta

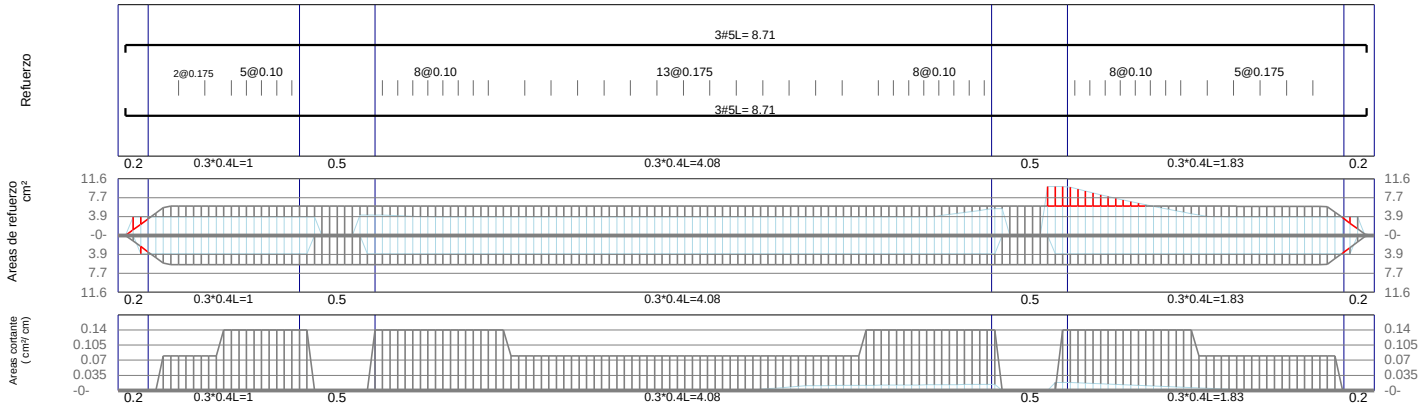


VE-506 / Cubierta

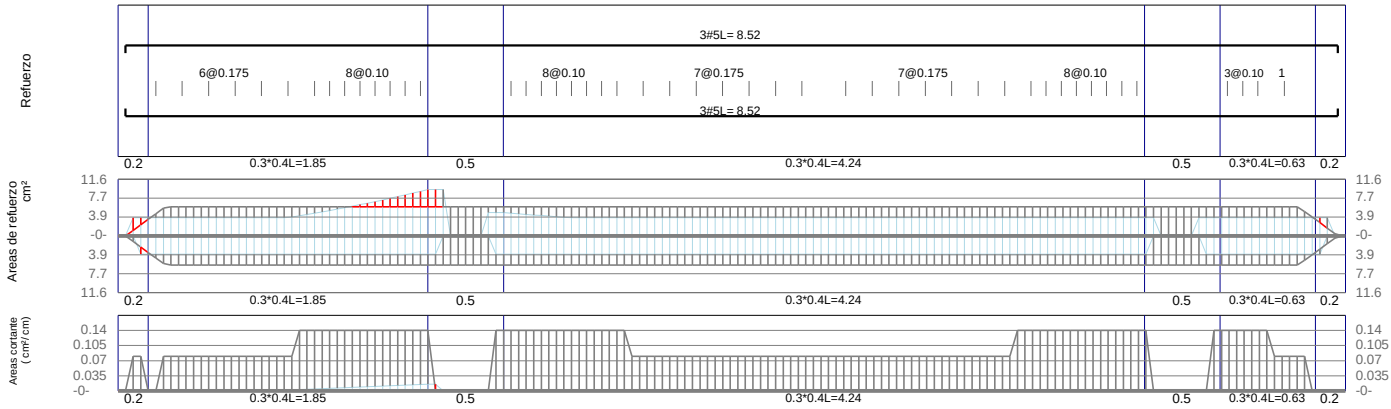


VE-507 / Cubierta

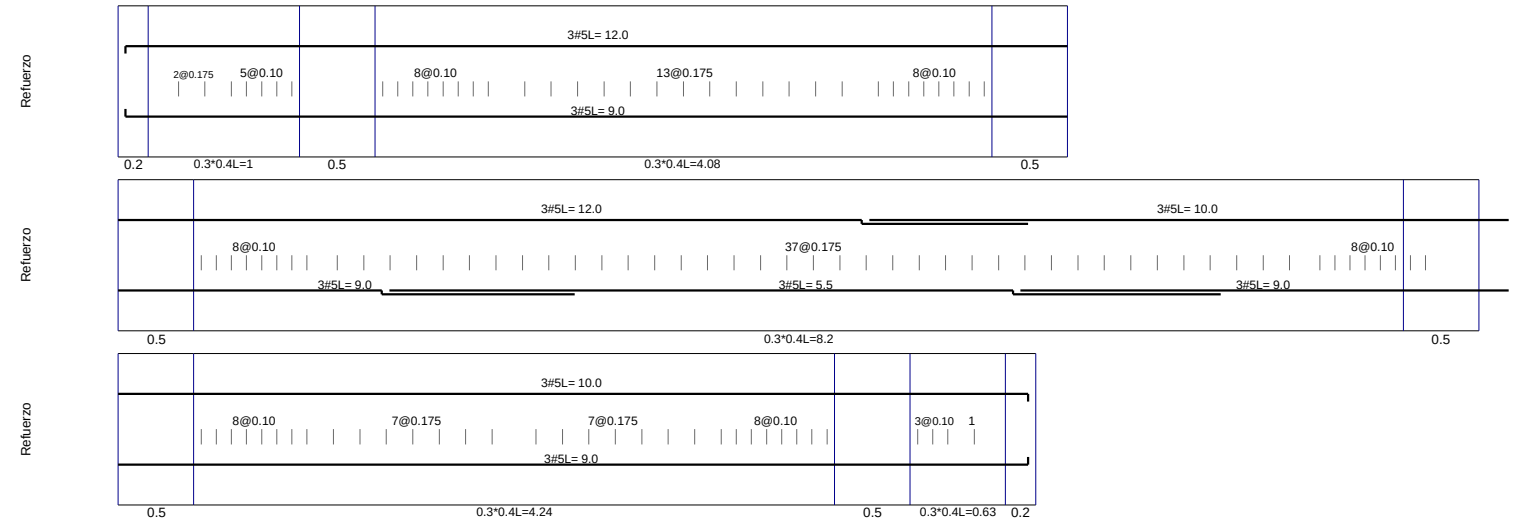


Nombre Principal	PALACIO DE JUSTICIA DE LA DORADA
Nombre Auxiliar	Dirección LA DORADA, CALDAS
Propietario	Diseño Arquitectónico
DC-CAD3 Licenciado a: ANDRES IVAN VASQUEZ MELO	Contenido Memorias de Vigas
Norma NSR-10 DMO	Código Nimbus

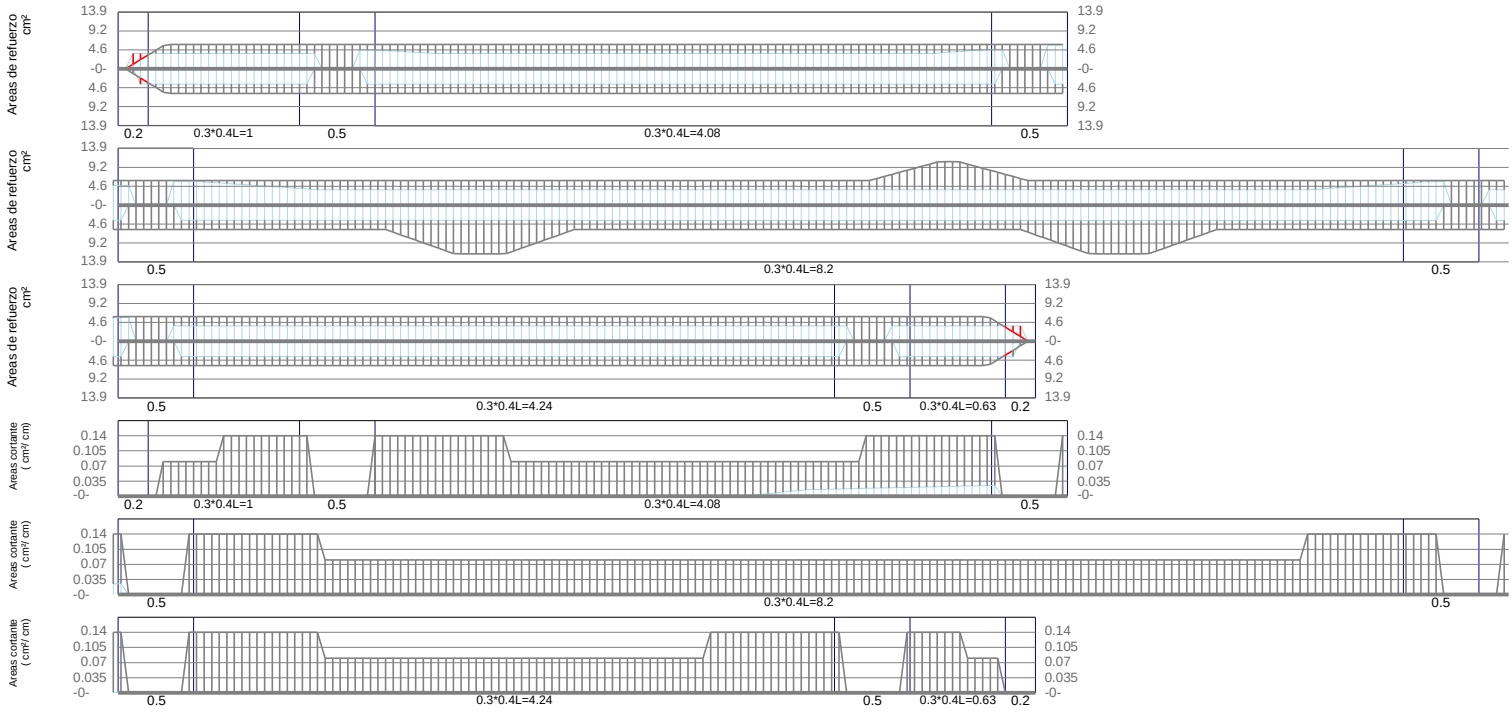


VE-508 / Cubierta

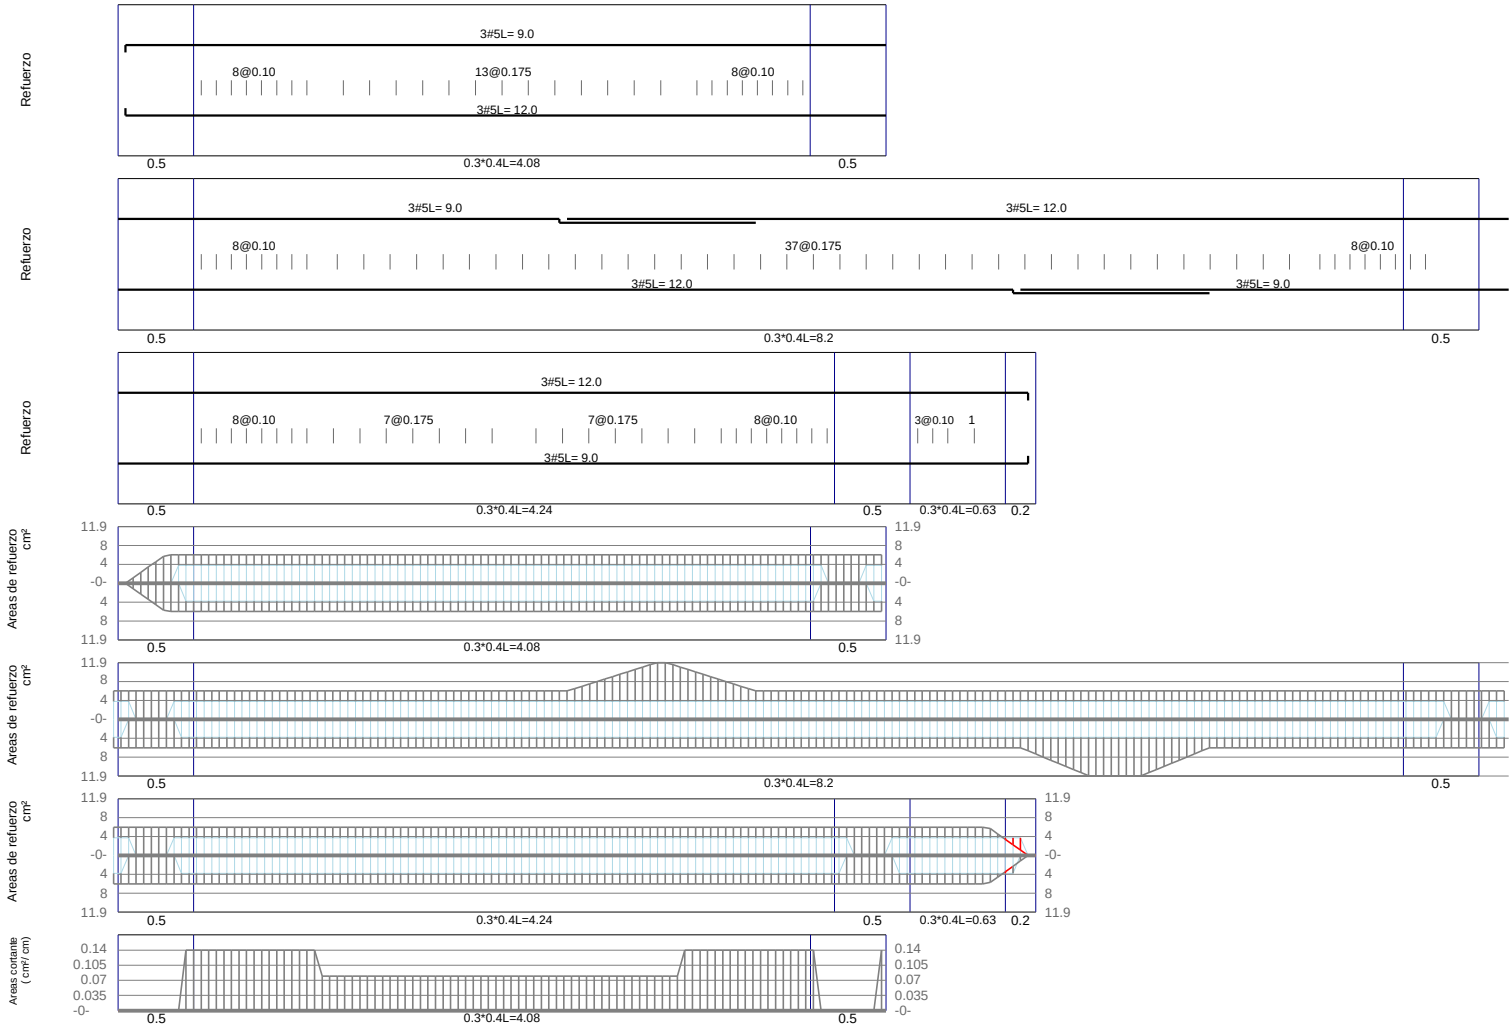


Nombre Principal	PALACIO DE JUSTICIA DE LA DORADA
Nombre Auxiliar	Dirección LA DORADA, CALDAS
Propietario	Diseño Arquitectónico
DC-CAD3 Licenciado a:	ANDRES IVAN VASQUEZ MELO
Contenido	Memorias de Vigas
Norma	NSR-10 DMO
Código Nimbus	

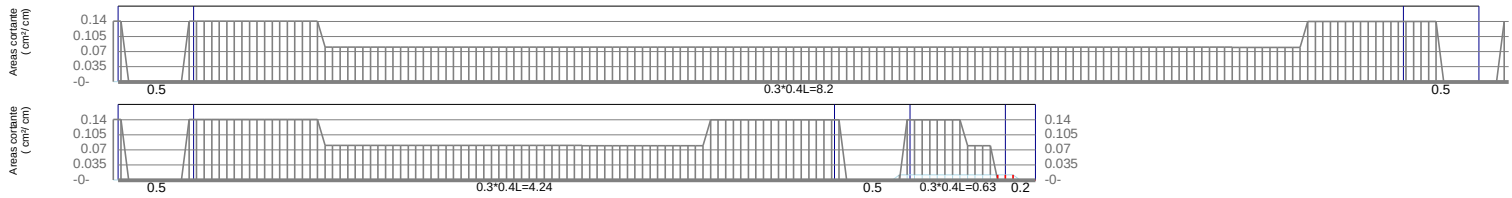


VE-509 / Cubierta

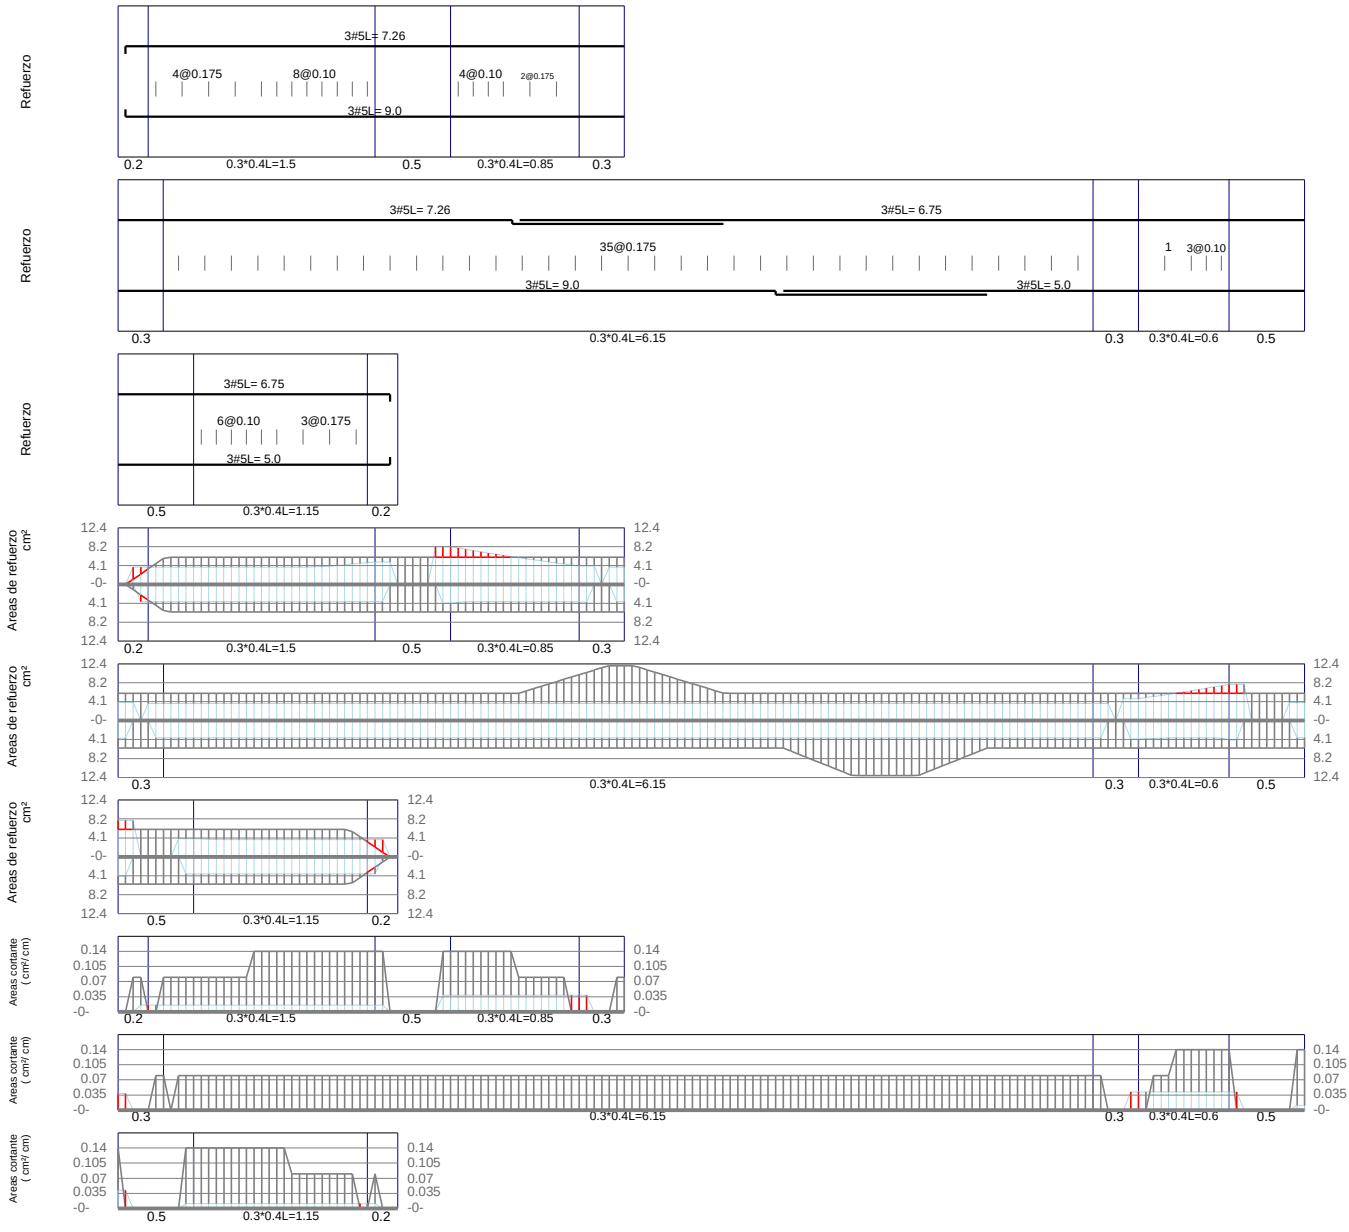


VE-510 / Cubierta

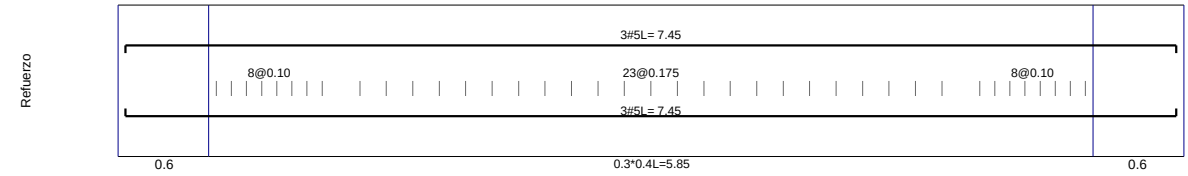


Nombre Principal	PALACIO DE JUSTICIA DE LA DORADA
Nombre Auxiliar	Dirección LA DORADA, CALDAS
Propietario	Diseño Arquitectónico
DC-CAD3 Licenciado a: ANDRES IVAN VASQUEZ MELO	Contenido Memorias de Vigas
Norma NSR-10 DMO	Código Nimbus

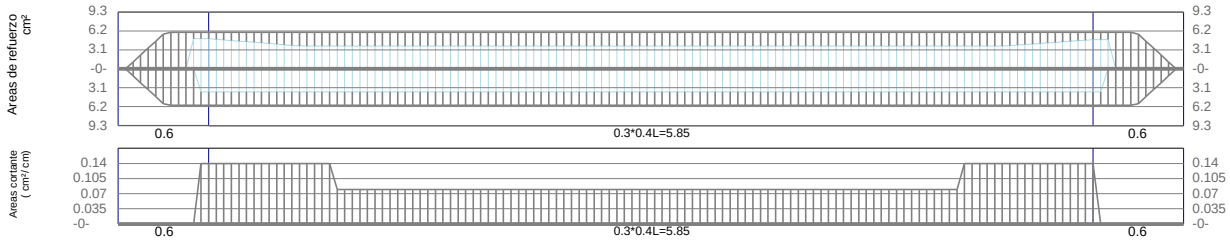


VE-511 / Cubierta

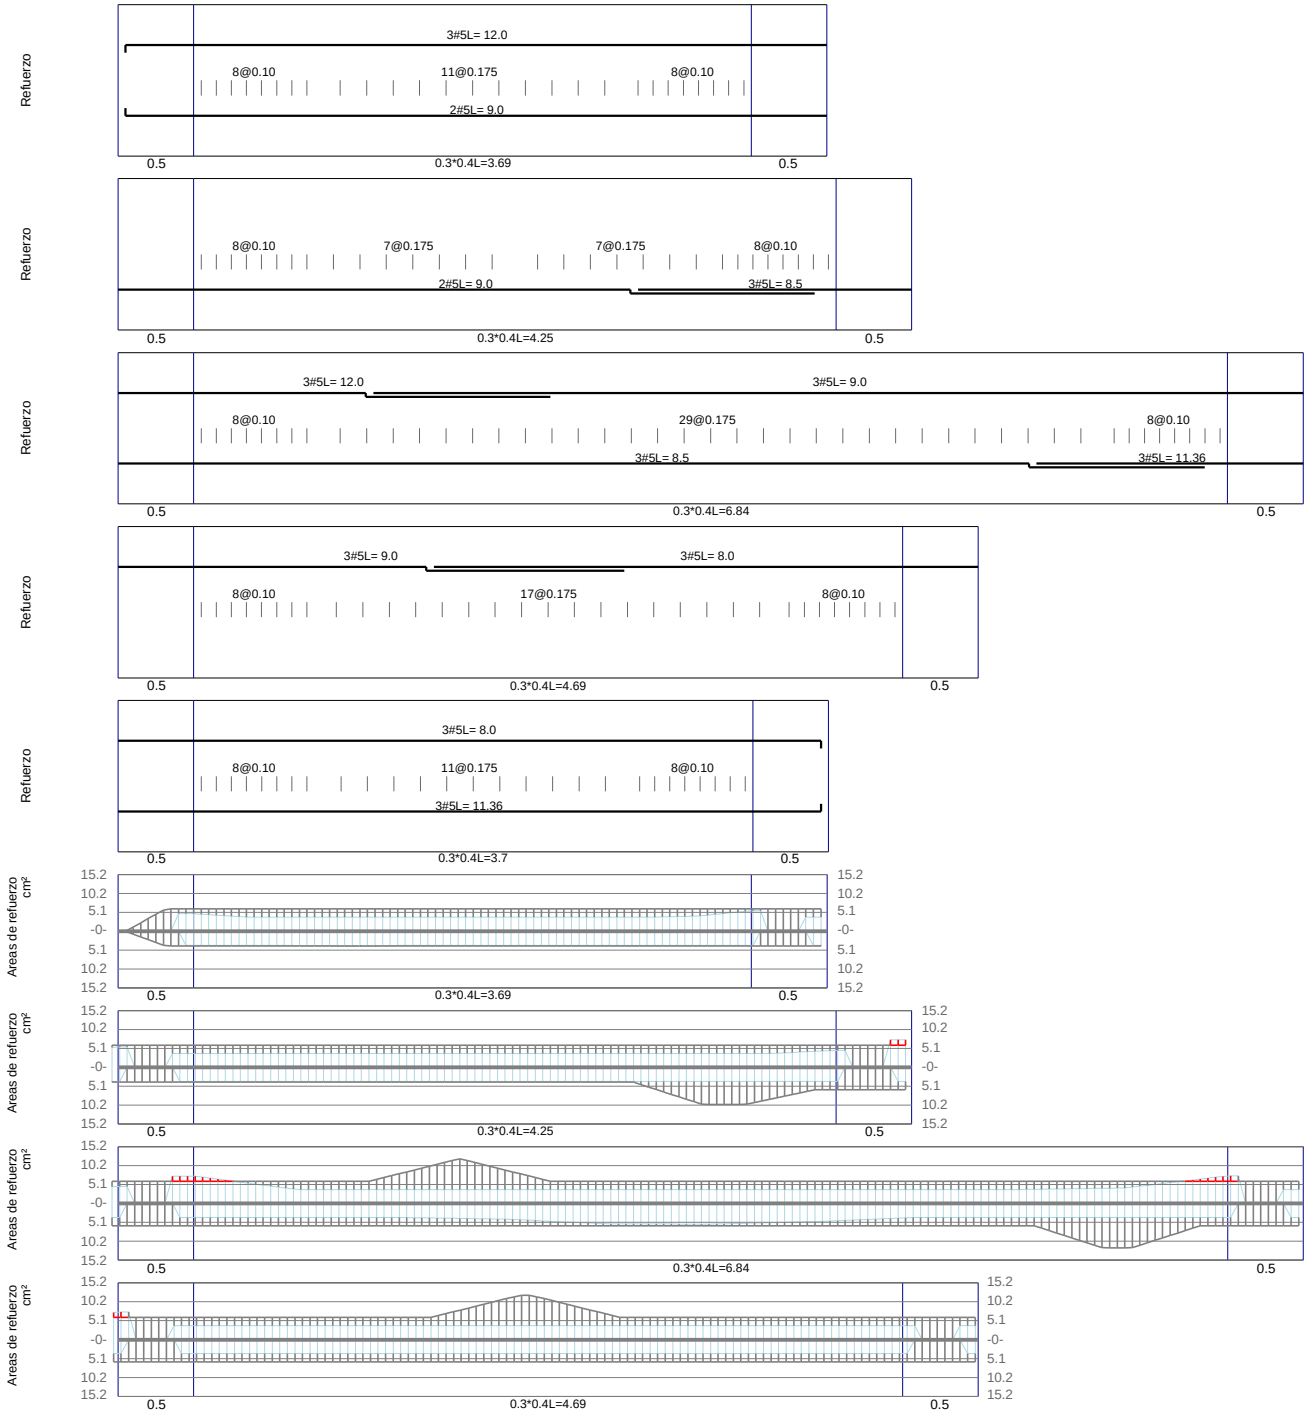


Nombre Principal	PALACIO DE JUSTICIA DE LA DORADA
Nombre Auxiliar	Dirección LA DORADA, CALDAS
Propietario	Diseño Arquitectónico
DC-CAD3 Licenciado a: ANDRES IVAN VASQUEZ MELO	Contenido Memorias de Vigas
Norma NSR-10 DMO	Código Nimbus

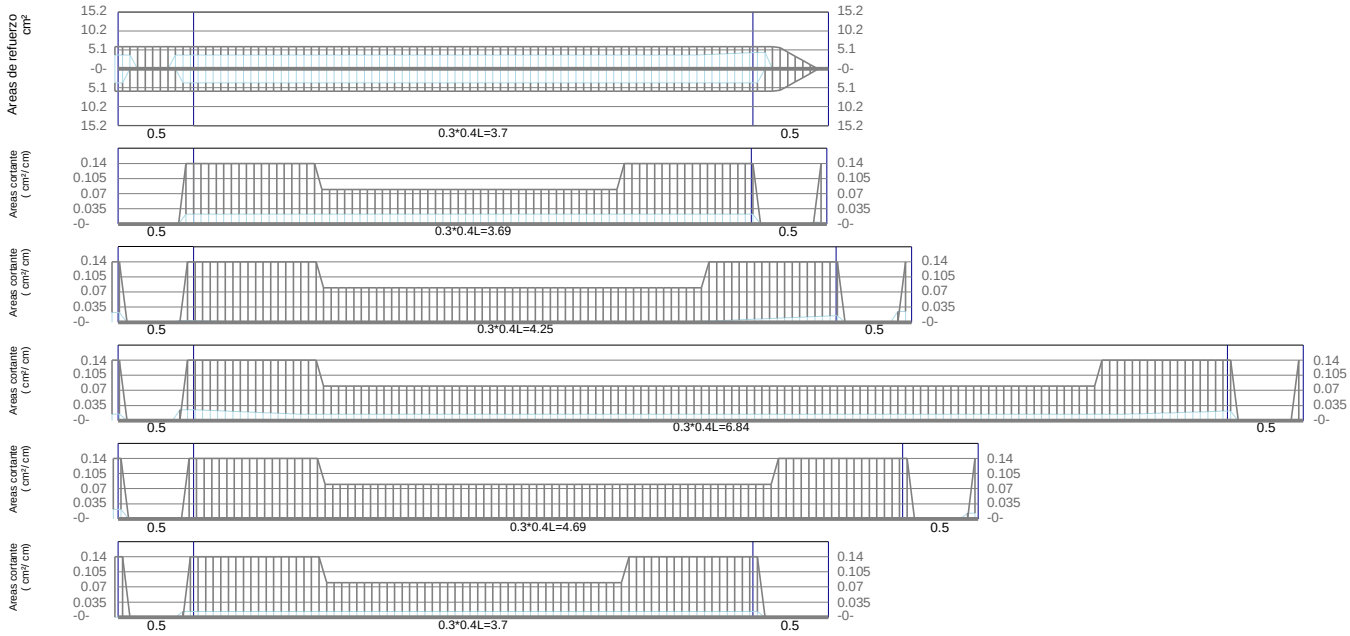


VE-512 / Cubierta

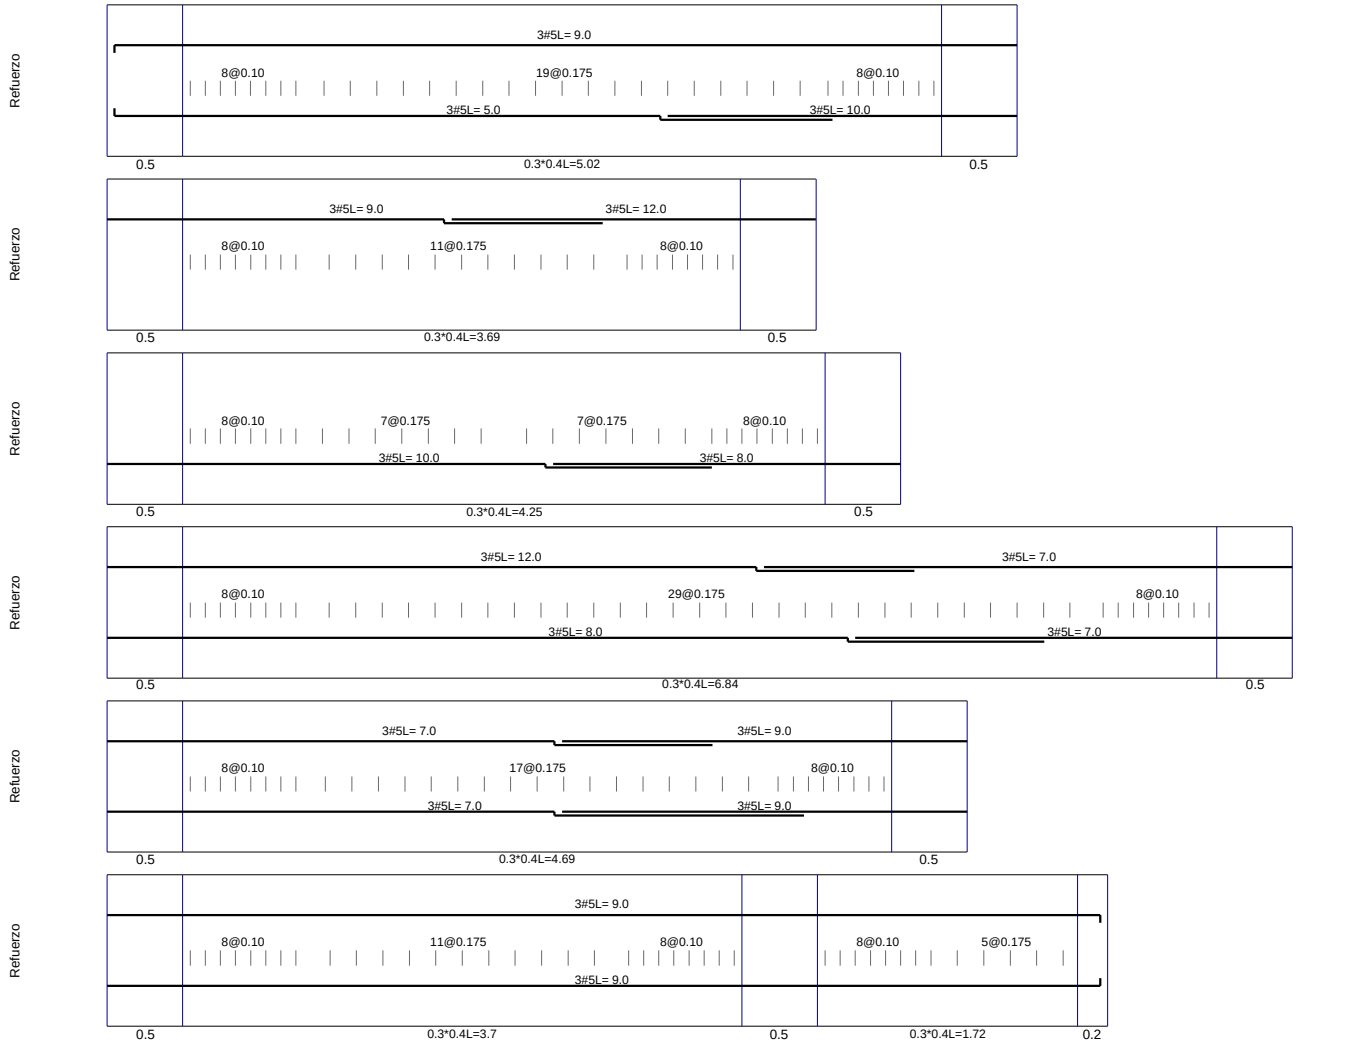


Nombre Principal	PALACIO DE JUSTICIA DE LA DORADA
Nombre Auxiliar	Dirección LA DORADA, CALDAS
Propietario	Diseño Arquitectónico
DC-CAD3 Licenciado a: ANDRES IVAN VASQUEZ MELO	Contenido Memorias de Vigas
Norma NSR-10 DMO	Código Nimbus

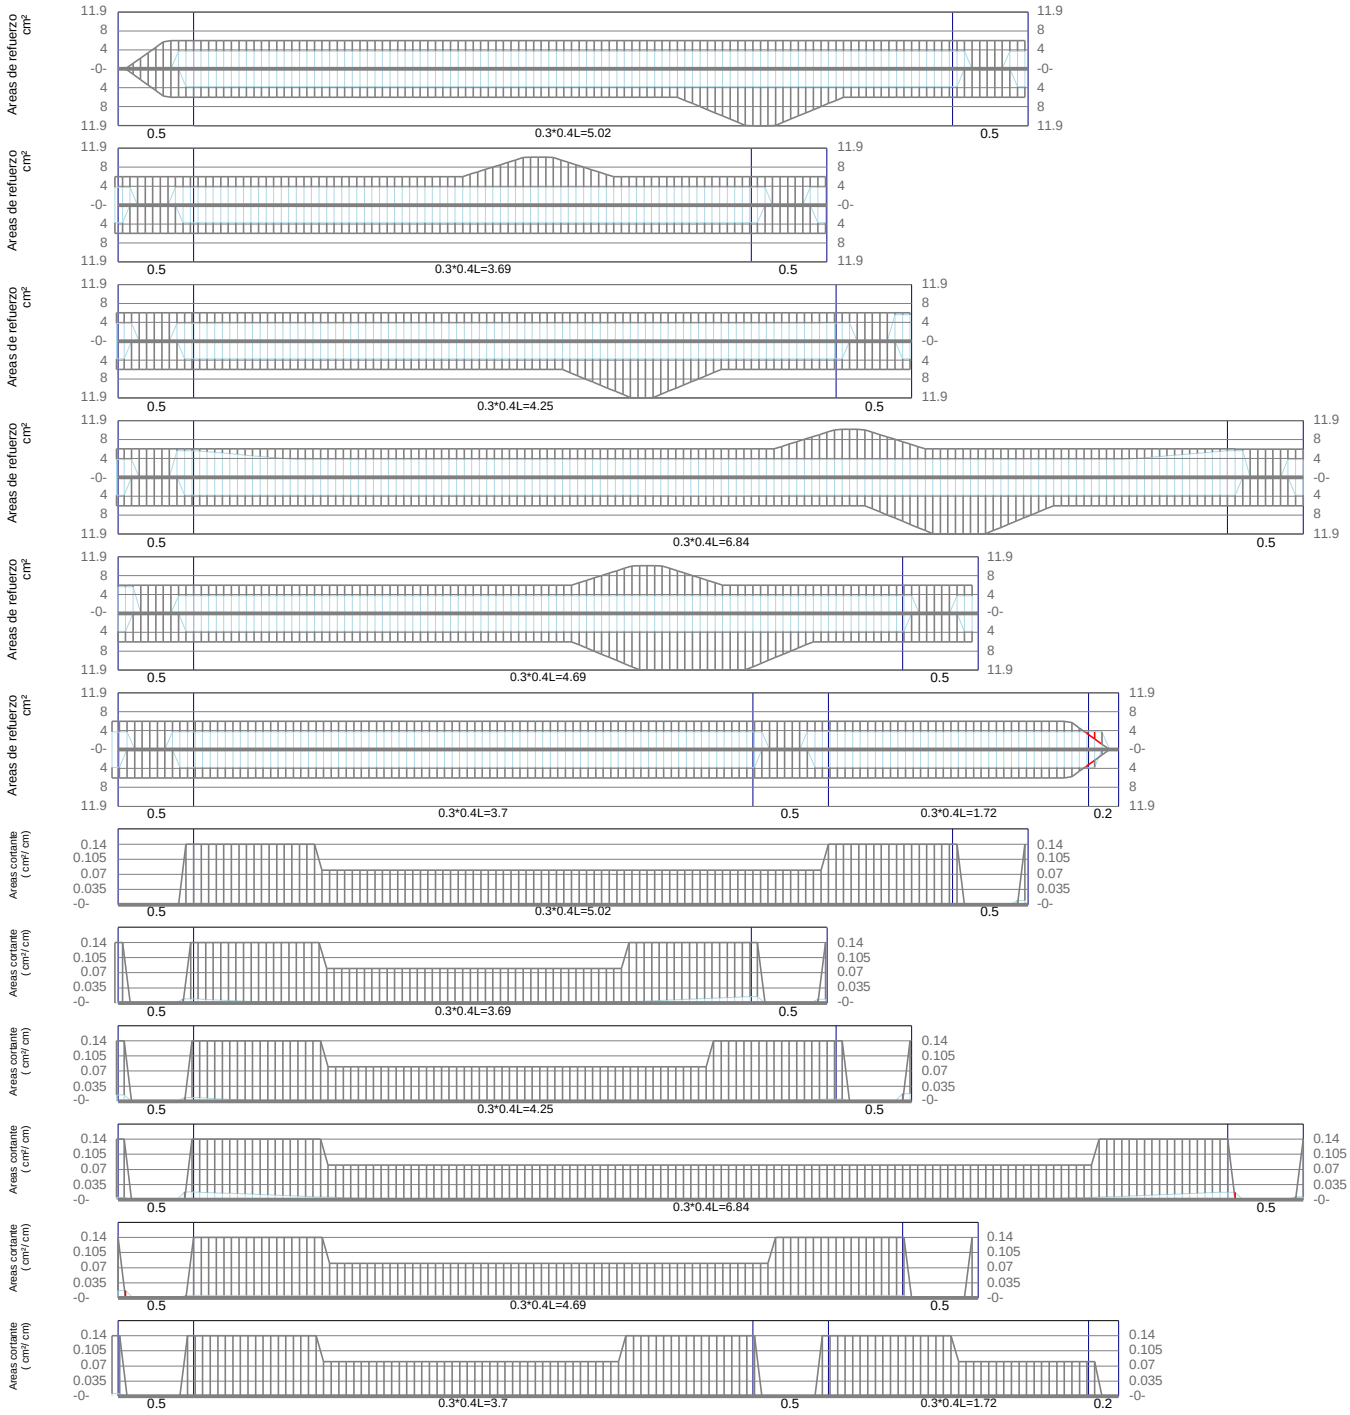


VE-513 / Cubierta

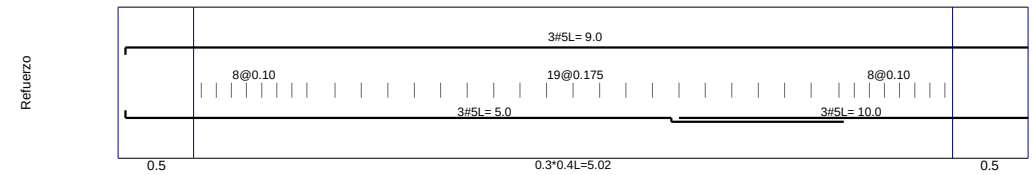


Nombre Principal	PALACIO DE JUSTICIA DE LA DORADA
Nombre Auxiliar	Dirección LA DORADA, CALDAS
Propietario	Diseño Arquitectónico
DC-CAD3 Licenciado a: ANDRES IVAN VASQUEZ MELO	Contenido Memorias de Vigas
Norma NSR-10 DMO	Código Nimbus

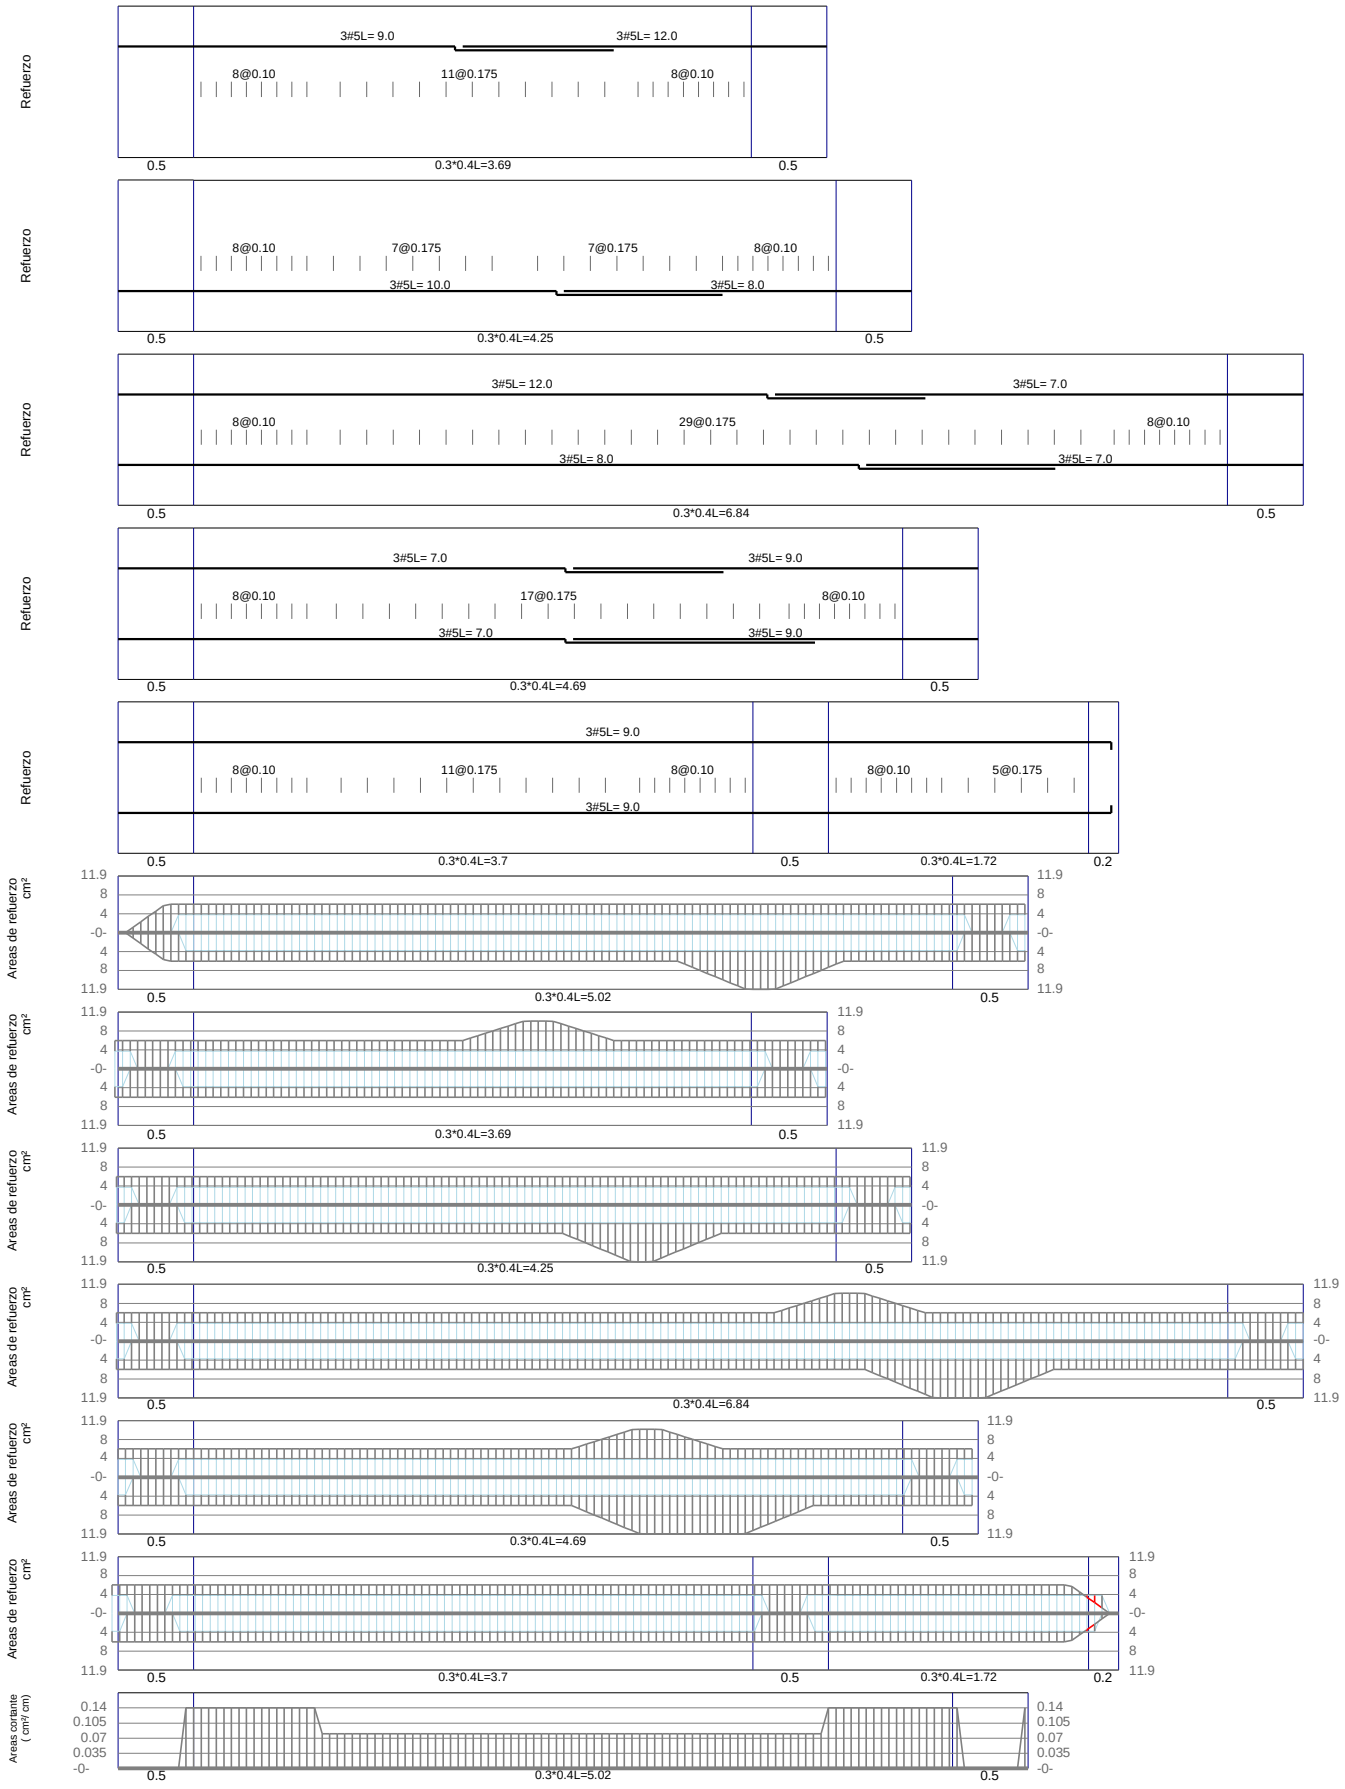


Nombre Principal	PALACIO DE JUSTICIA DE LA DORADA
Nombre Auxiliar	Dirección LA DORADA, CALDAS
Propietario	Diseño Arquitectónico
DC-CAD3 Licenciado a: ANDRES IVAN VASQUEZ MELO	Contenido Memorias de Vigas
Norma NSR-10 DMO	Código Nimbus

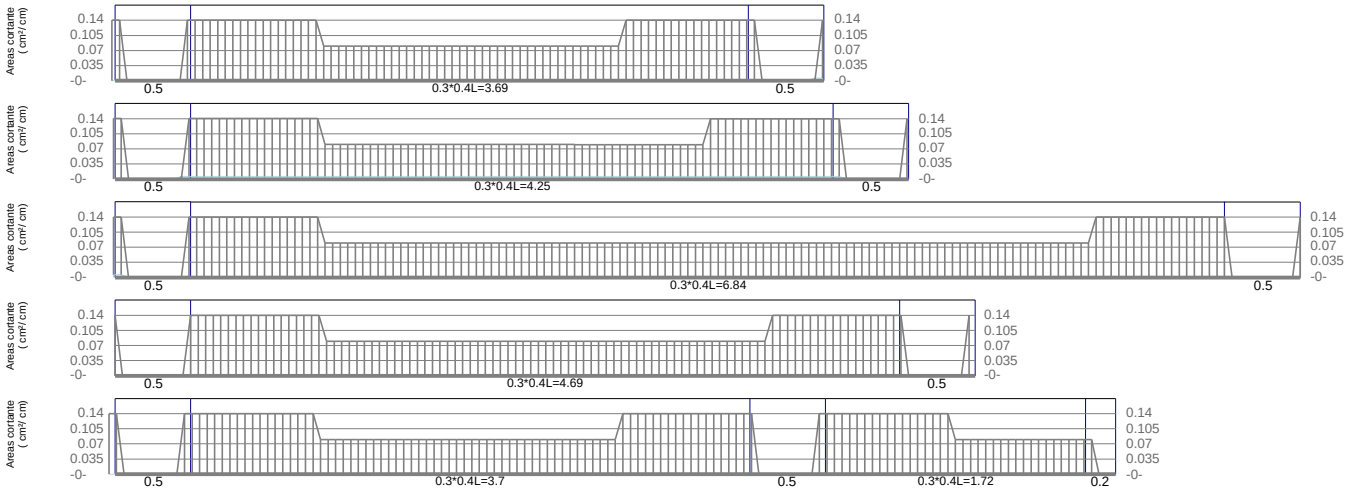


VE-514 / Cubierta

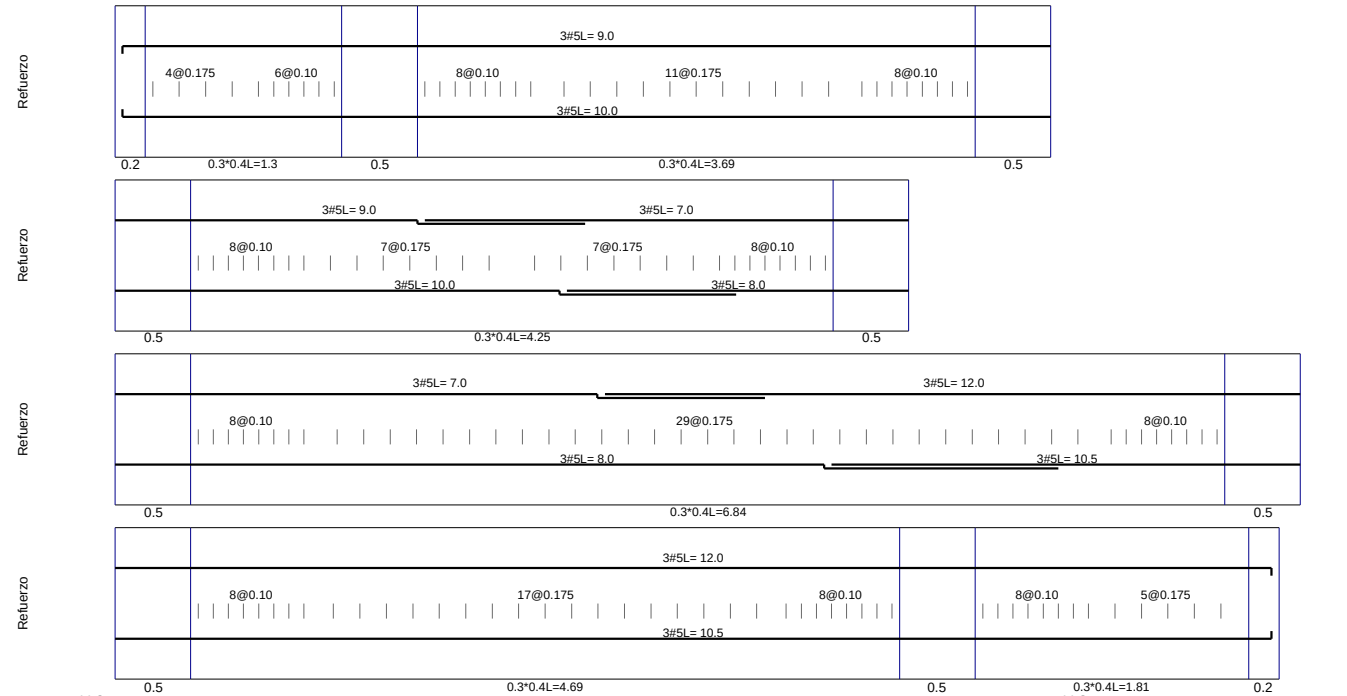


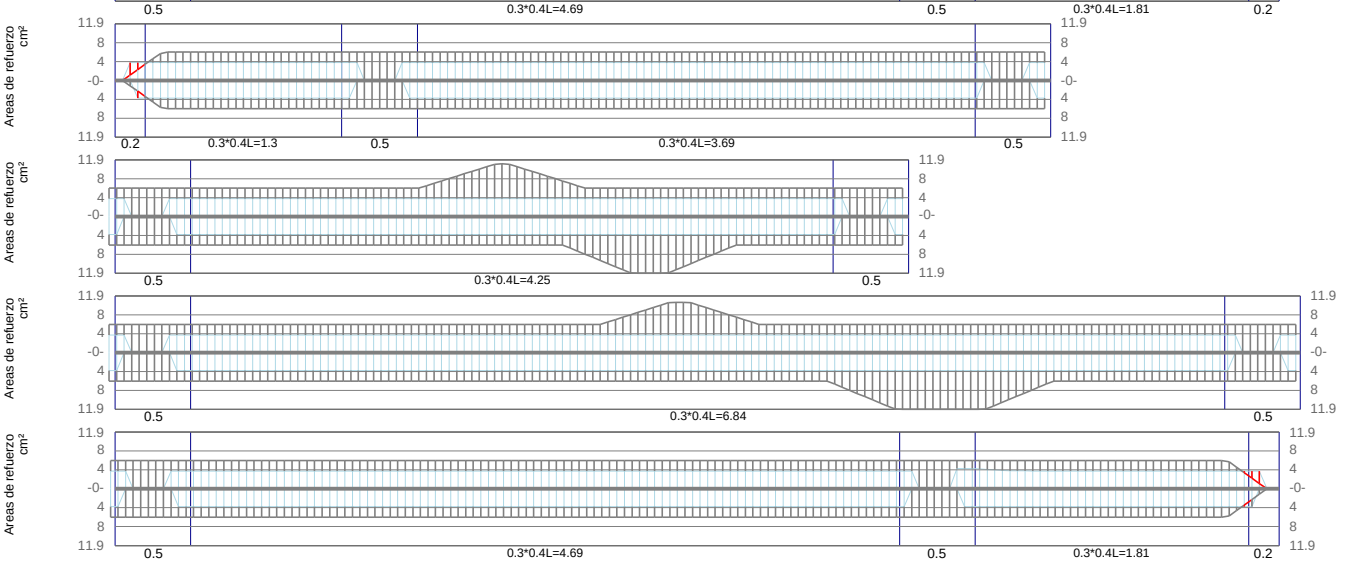

Nombre Principal	PALACIO DE JUSTICIA DE LA DORADA
Nombre Auxiliar	Dirección LA DORADA, CALDAS
Propietario	Diseño Arquitectónico
DC-CAD3 Licenciado a: ANDRES IVAN VASQUEZ MELO	Contenido Memorias de Vigas
Norma NSR-10 DMO	Código Nimbus

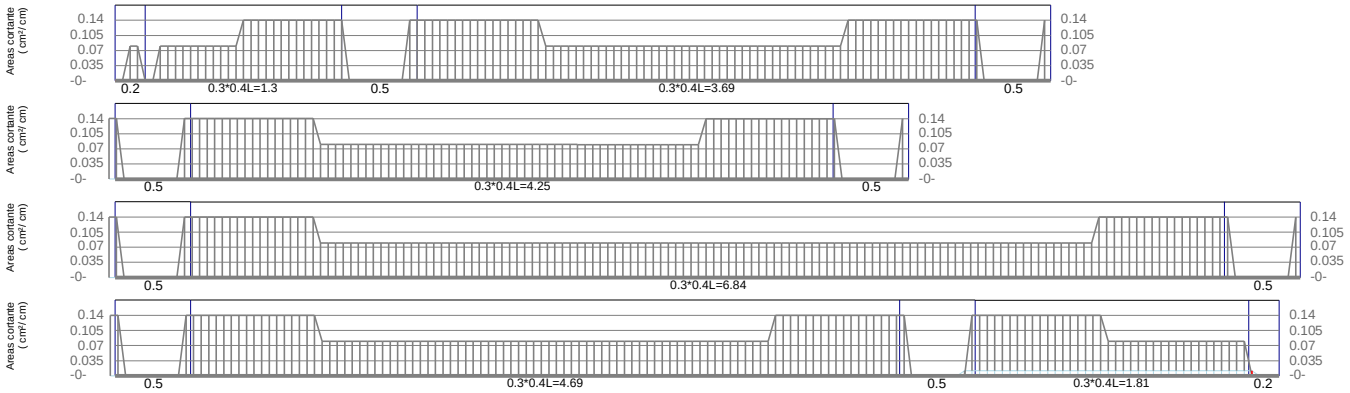

VE-512A / Cubierta

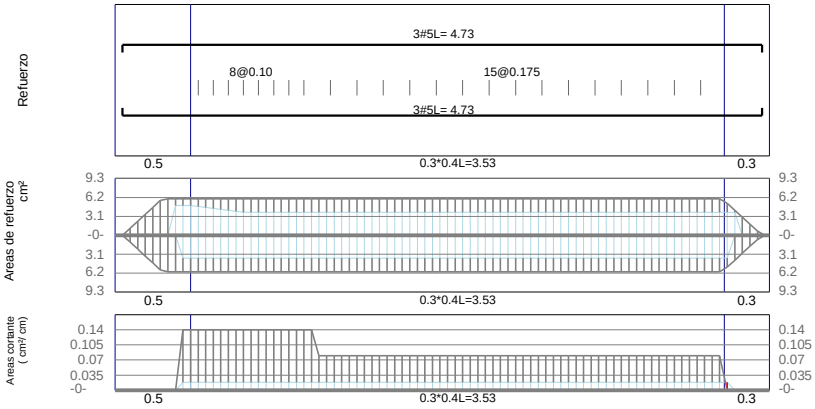

VE-512B / Cubierta

