
Nombre Principal	PALACIO DE JUSTICIA DE LA DORADA
Nombre Auxiliar	CHEQUEO VIGAS DE CIMENTACIÓN
Dirección	
Propietario	
Diseño Arquitectónico	
DC-CAD3 Licenciado a:	ANDRES IVAN VASQUEZ MELO
Contenido	Memorias de Vigas
Norma	NSR-10 DMO
Código Nimbus	


Combinaciones usadas en el grupo de diseño #1

Nº	Definición	Flexión	Cortante	Torsión
1	C1	SI	SI	SI
2	C2	SI	SI	SI
3	C2.1	SI	SI	SI
4	C3	SI	SI	SI
5	C4	SI	SI	SI
6	C5Max	SI	SI	SI
7	C5Min	SI	SI	SI
8	C5.1Max	SI	SI	SI
9	C5.1Min	SI	SI	SI
10	C6	SI	SI	SI
11	C7Max	SI	SI	SI
12	C7Min	SI	SI	SI
13	C7.1Max	SI	SI	SI
14	C7.1Min	SI	SI	SI
15	C4.1	SI	SI	SI
16	C3.1	SI	SI	SI


VC-1 / Sotano

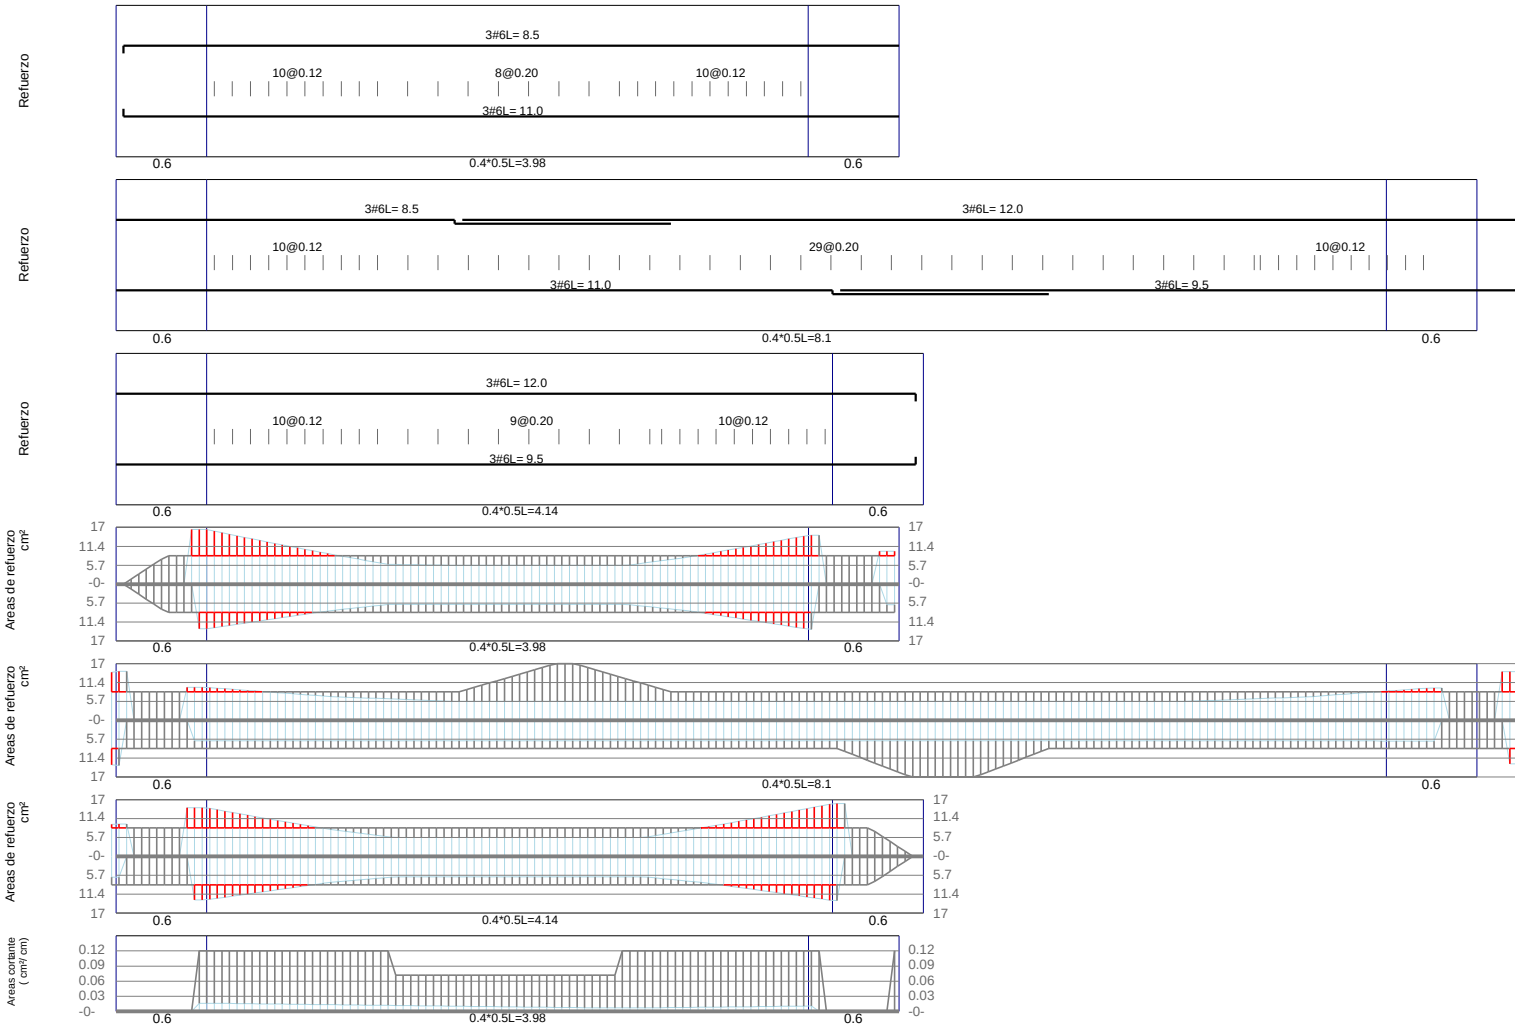


Nombre Principal	PALACIO DE JUSTICIA DE LA DORADA
Nombre Auxiliar	CHEQUEO VIGAS DE CIMENTACIÓN
Dirección	
Propietario	
Diseño Arquitectónico	
DC-CAD3 Licenciado a:	ANDRES IVAN VASQUEZ MELO
Contenido	Memorias de Vigas
Norma	NSR-10 DMO
Código Nimbus	

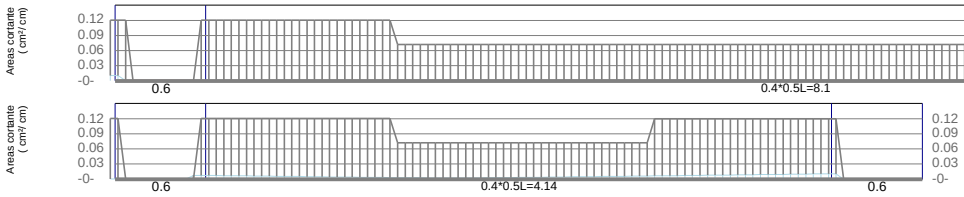


VC-2 / Sotano

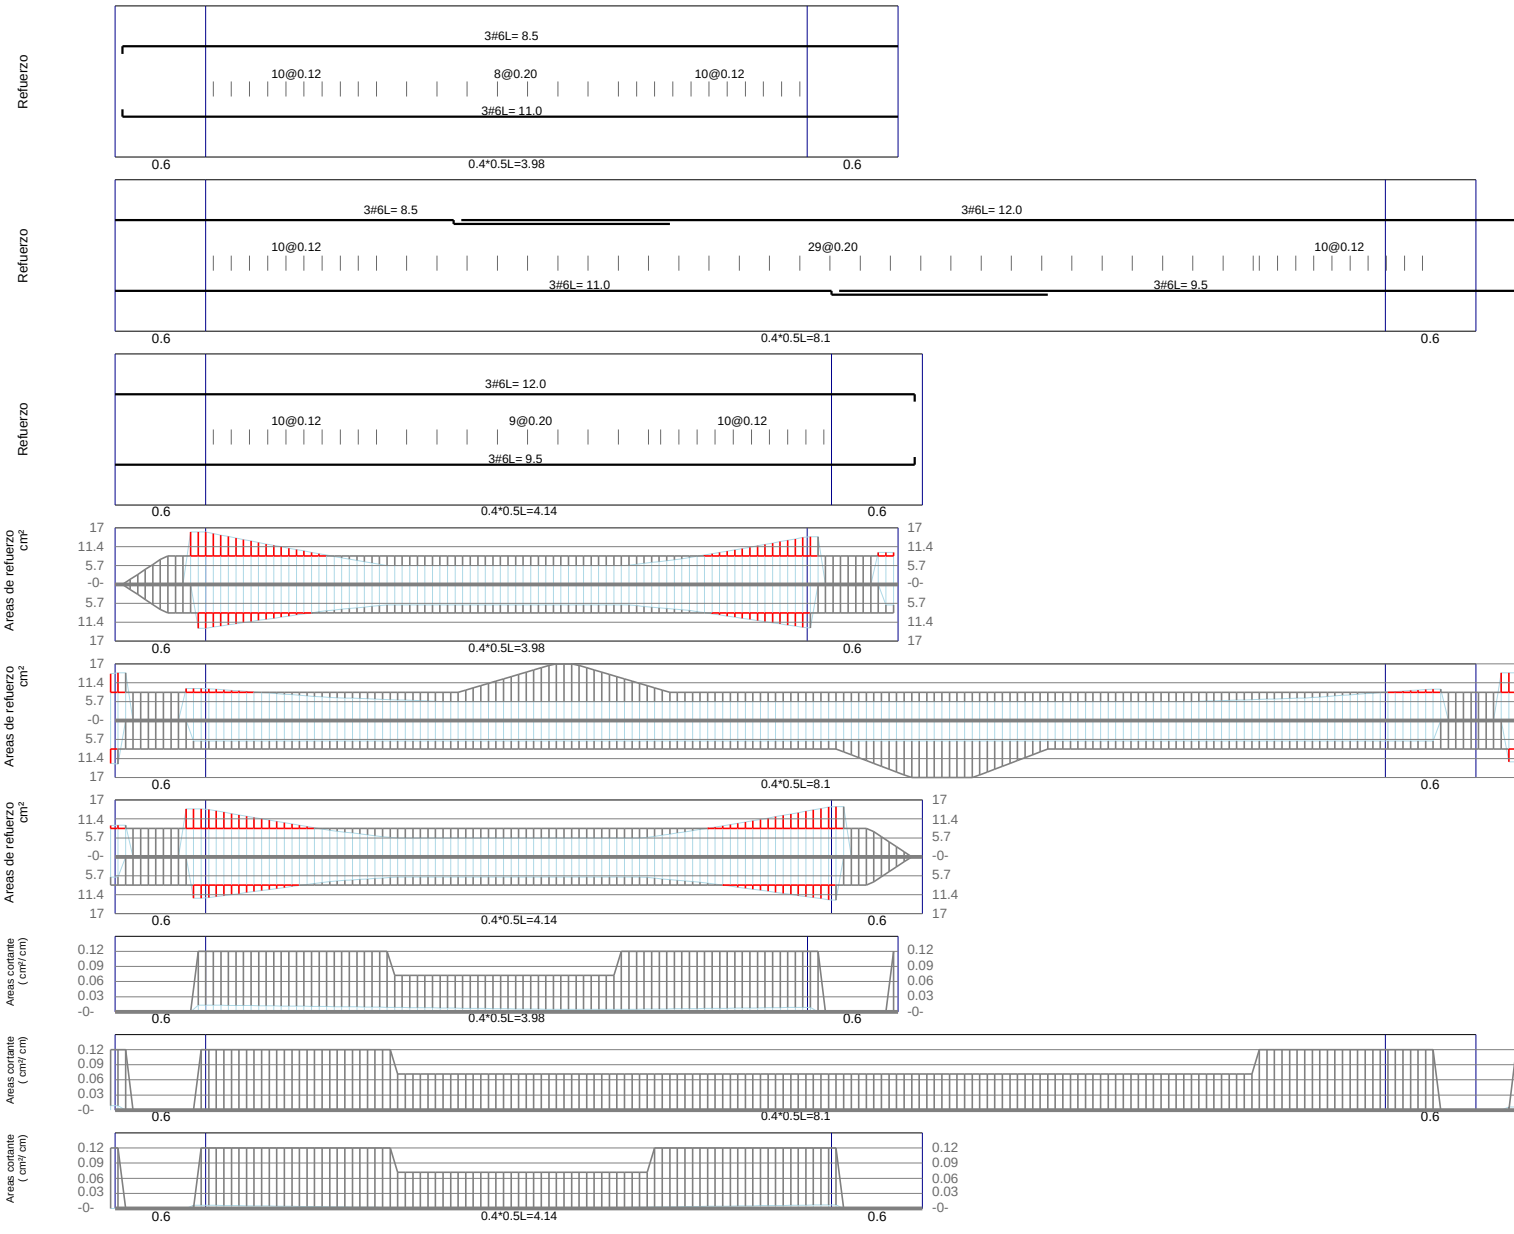


VC-3 / Sotano

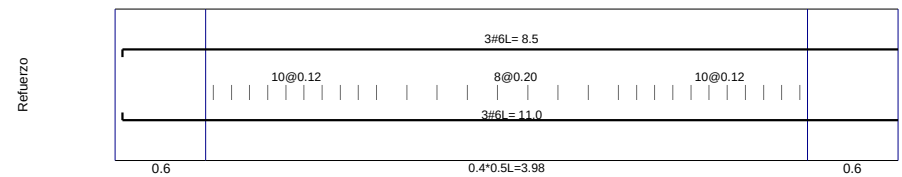


Nombre Principal	PALACIO DE JUSTICIA DE LA DORADA
Nombre Auxiliar	CHEQUEO VIGAS DE CIMENTACIÓN
Dirección	
Propietario	
Diseño Arquitectónico	
DC-CAD3 Licenciado a:	ANDRES IVAN VASQUEZ MELO
Contenido	Memorias de Vigas
Norma	NSR-10 DMO
Código Nimbus	

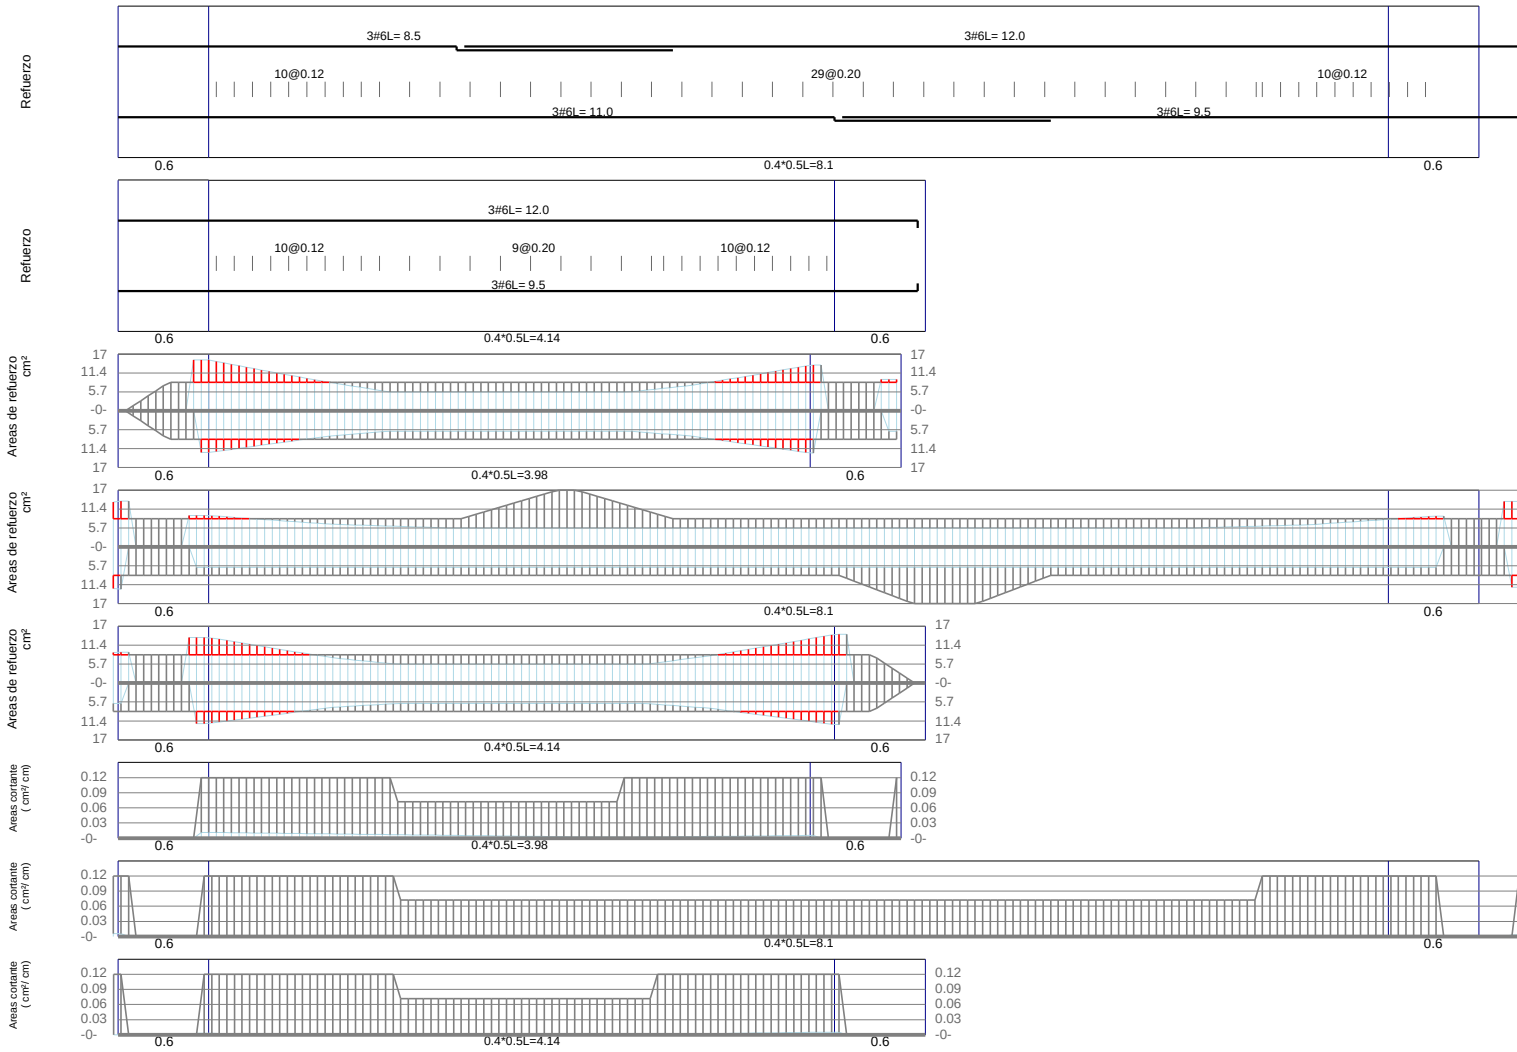


VC-4 / Sotano

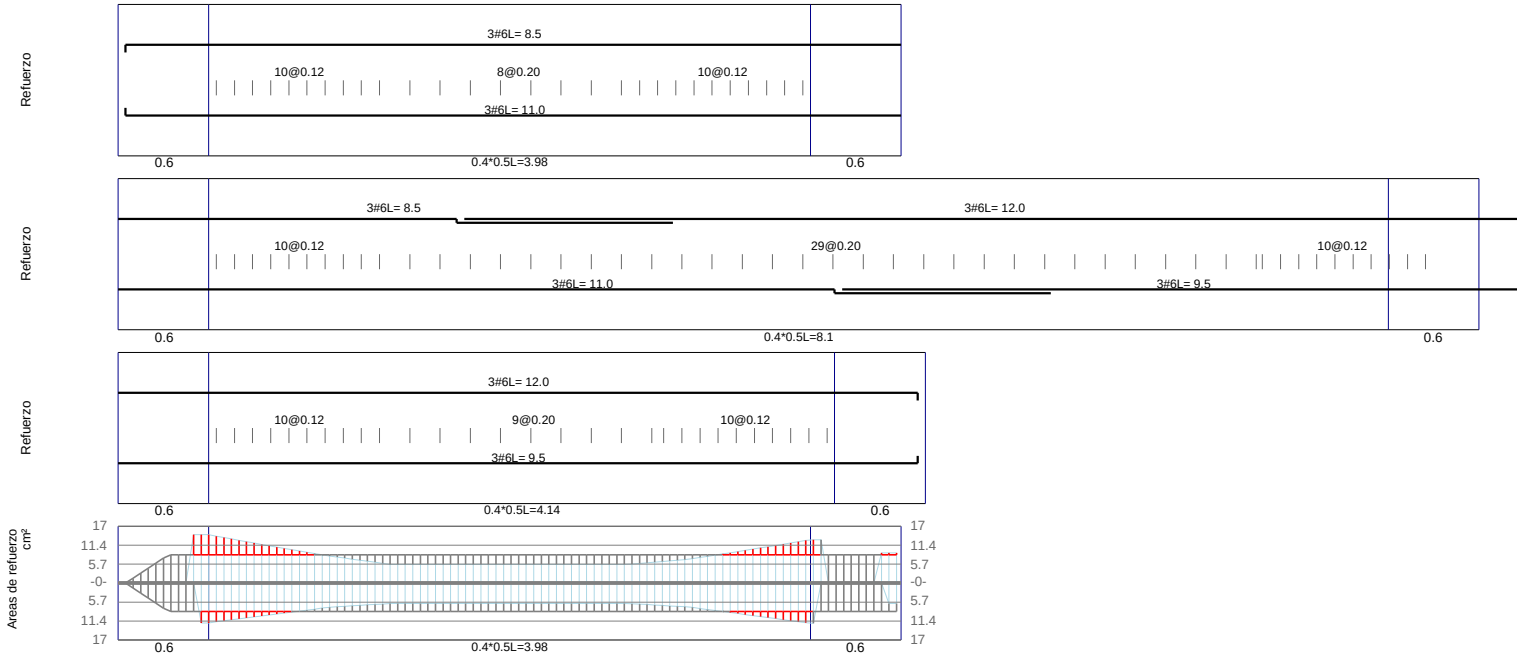


Nombre Principal	PALACIO DE JUSTICIA DE LA DORADA
Nombre Auxiliar	CHEQUEO VIGAS DE CIMENTACIÓN
Dirección	
Propietario	
Diseño Arquitectónico	
DC-CAD3 Licenciado a:	ANDRES IVAN VASQUEZ MELO
Contenido	Memorias de Vigas
Norma	NSR-10 DMO
Código Nimbus	

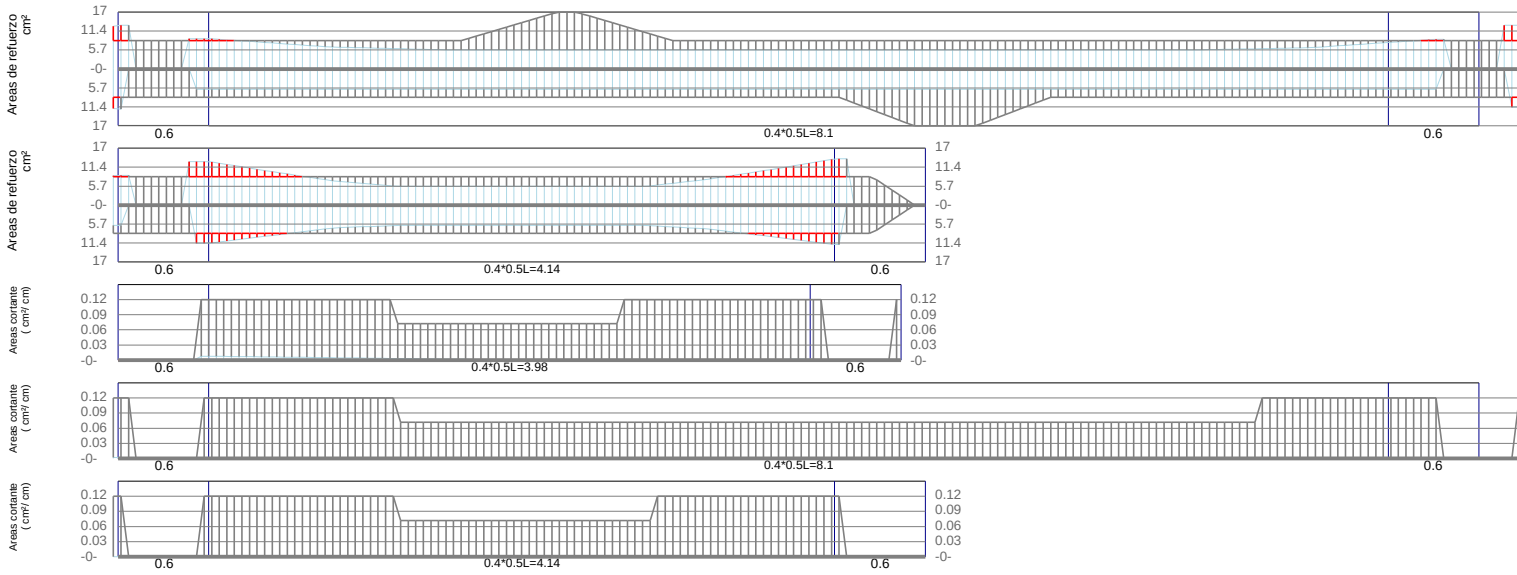


VC-5 / Sotano

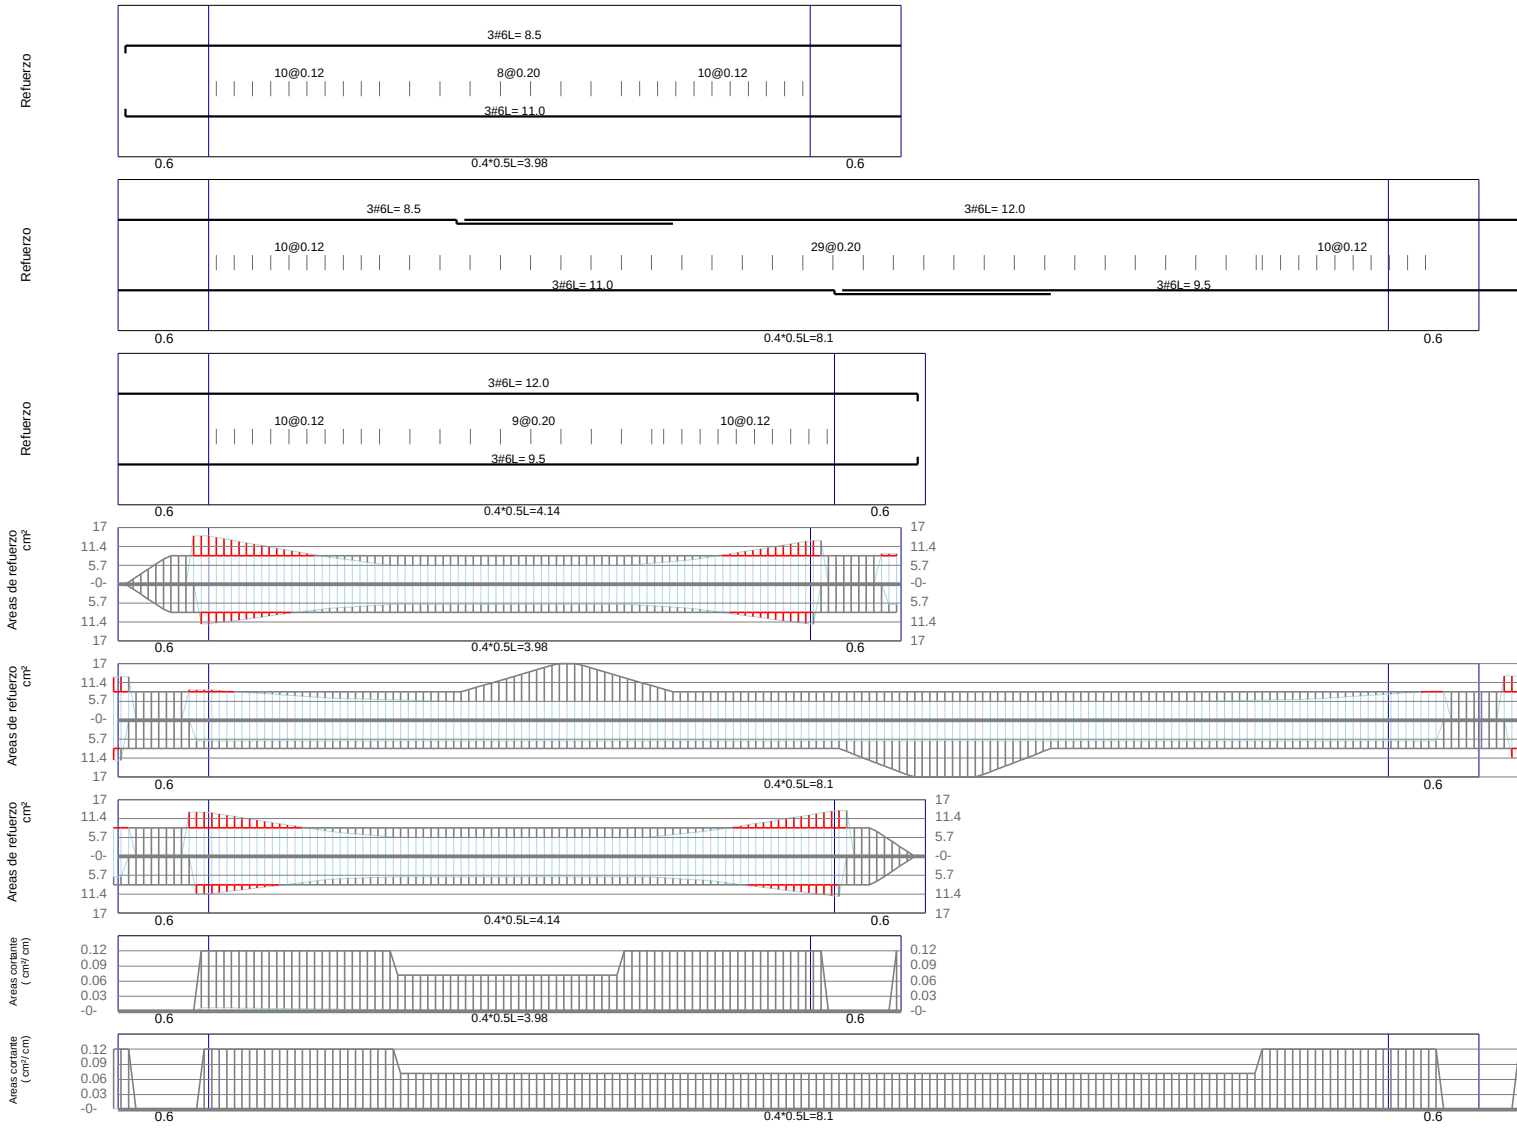



Nombre Principal	PALACIO DE JUSTICIA DE LA DORADA
Nombre Auxiliar	CHEQUEO VIGAS DE CIMENTACIÓN
Dirección	
Propietario	
Diseño Arquitectónico	
DC-CAD3 Licenciado a:	ANDRES IVAN VASQUEZ MELO
Contenido	Memorias de Vigas
Norma	NSR-10 DMO
Código Nimbus	

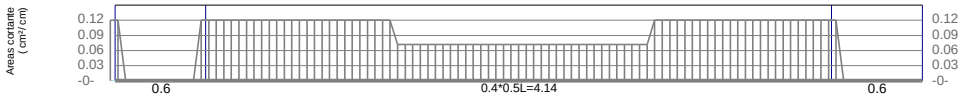



VC-6 / Sotano

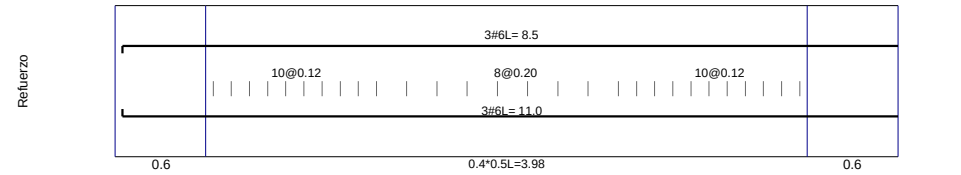


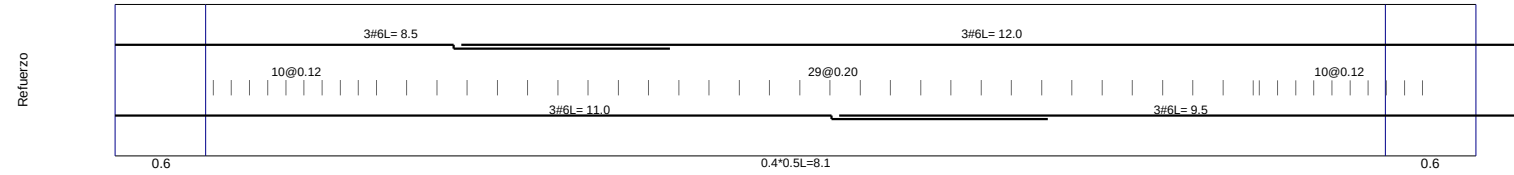


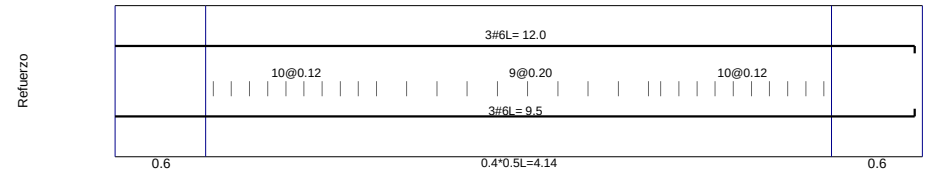


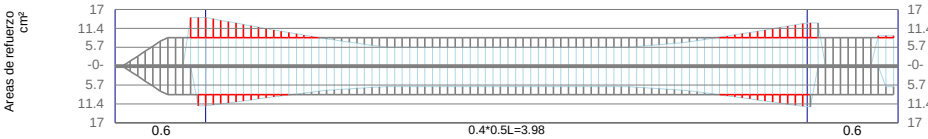


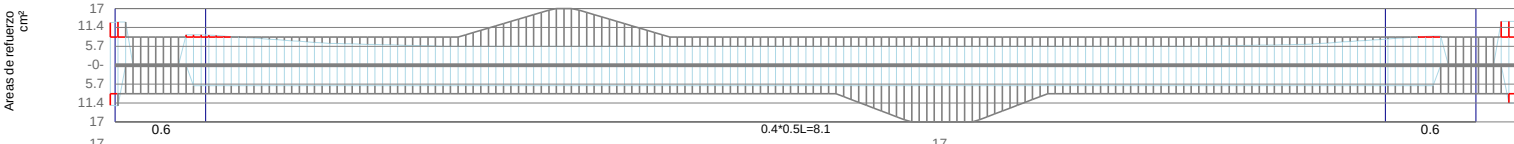

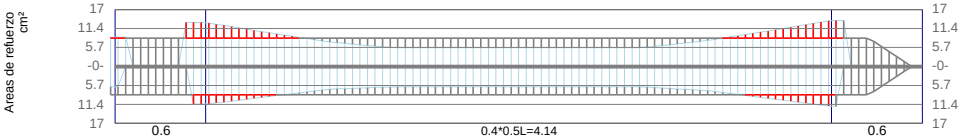


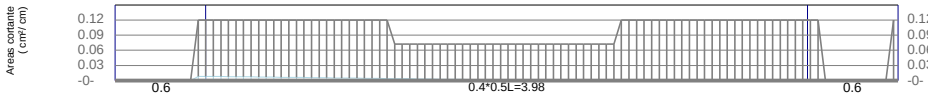


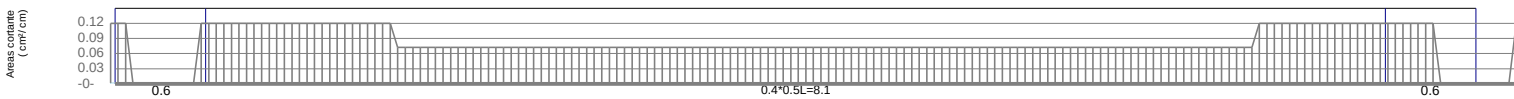

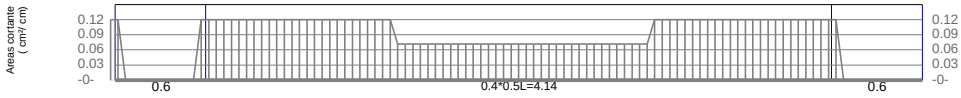


VC-7 / Sotano

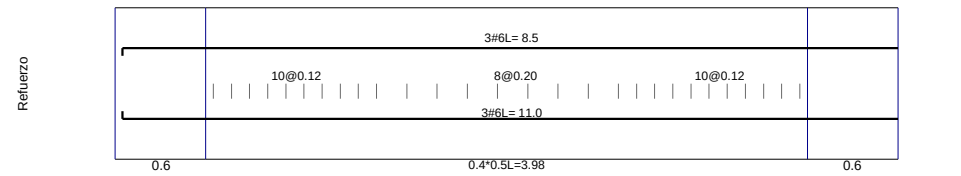


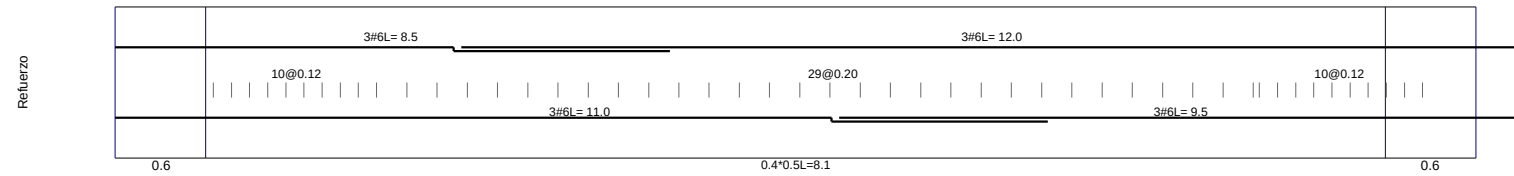


Nombre Principal	PALACIO DE JUSTICIA DE LA DORADA
Nombre Auxiliar	CHEQUEO VIGAS DE CIMENTACIÓN
Dirección	
Propietario	
Diseño Arquitectónico	
DC-CAD3 Licenciado a:	ANDRES IVAN VASQUEZ MELO
Contenido	Memorias de Vigas
Norma	NSR-10 DMO
Código Nimbus	

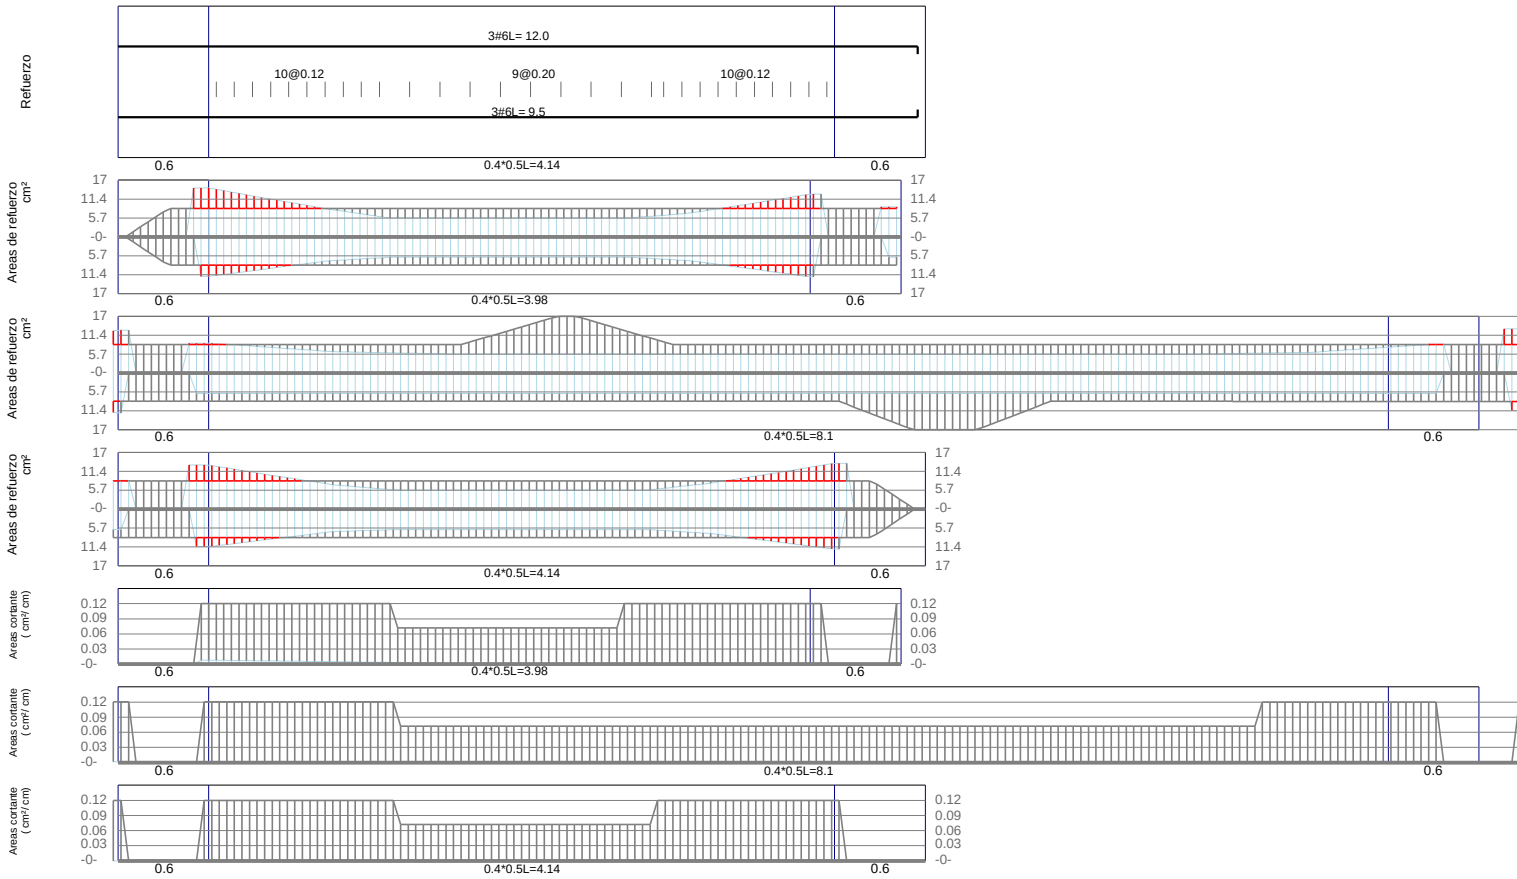


VC-8 / Sotano

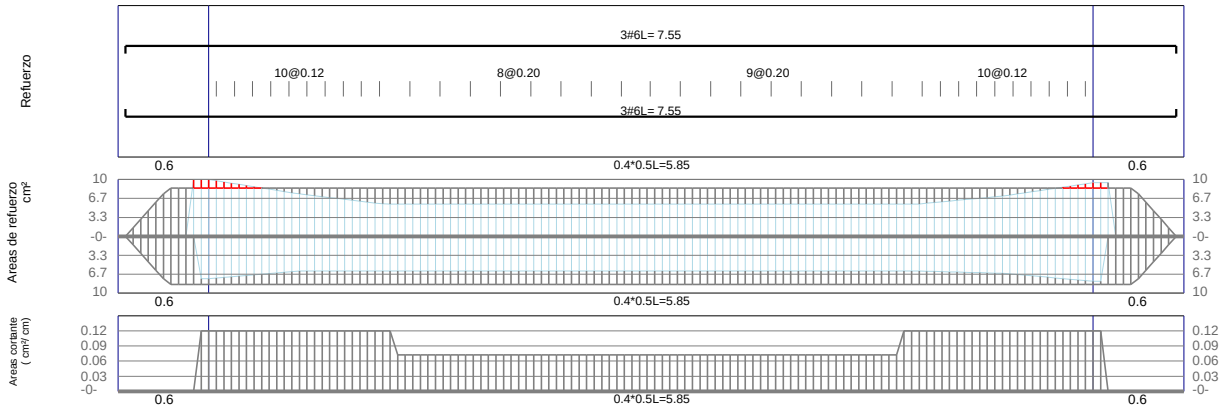


VC-9 / Sotano

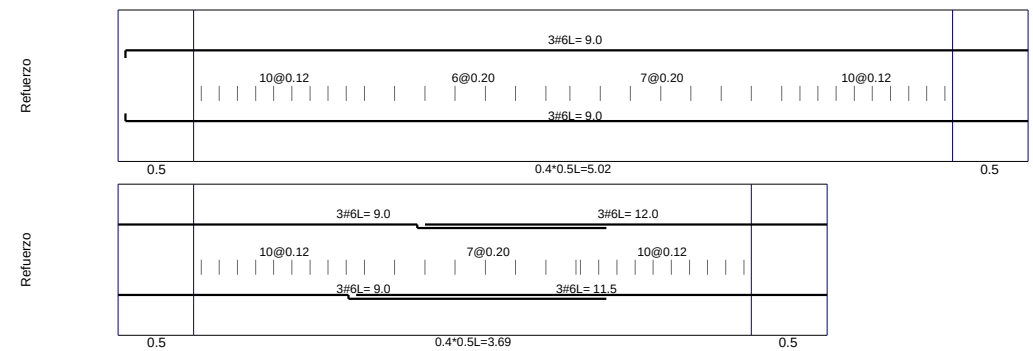


Nombre Principal	PALACIO DE JUSTICIA DE LA DORADA
Nombre Auxiliar	CHEQUEO VIGAS DE CIMENTACIÓN
Dirección	
Propietario	
Diseño Arquitectónico	
DC-CAD3 Licenciado a:	ANDRES IVAN VASQUEZ MELO
Contenido	Memorias de Vigas
Norma	NSR-10 DMO
Código Nimbus	

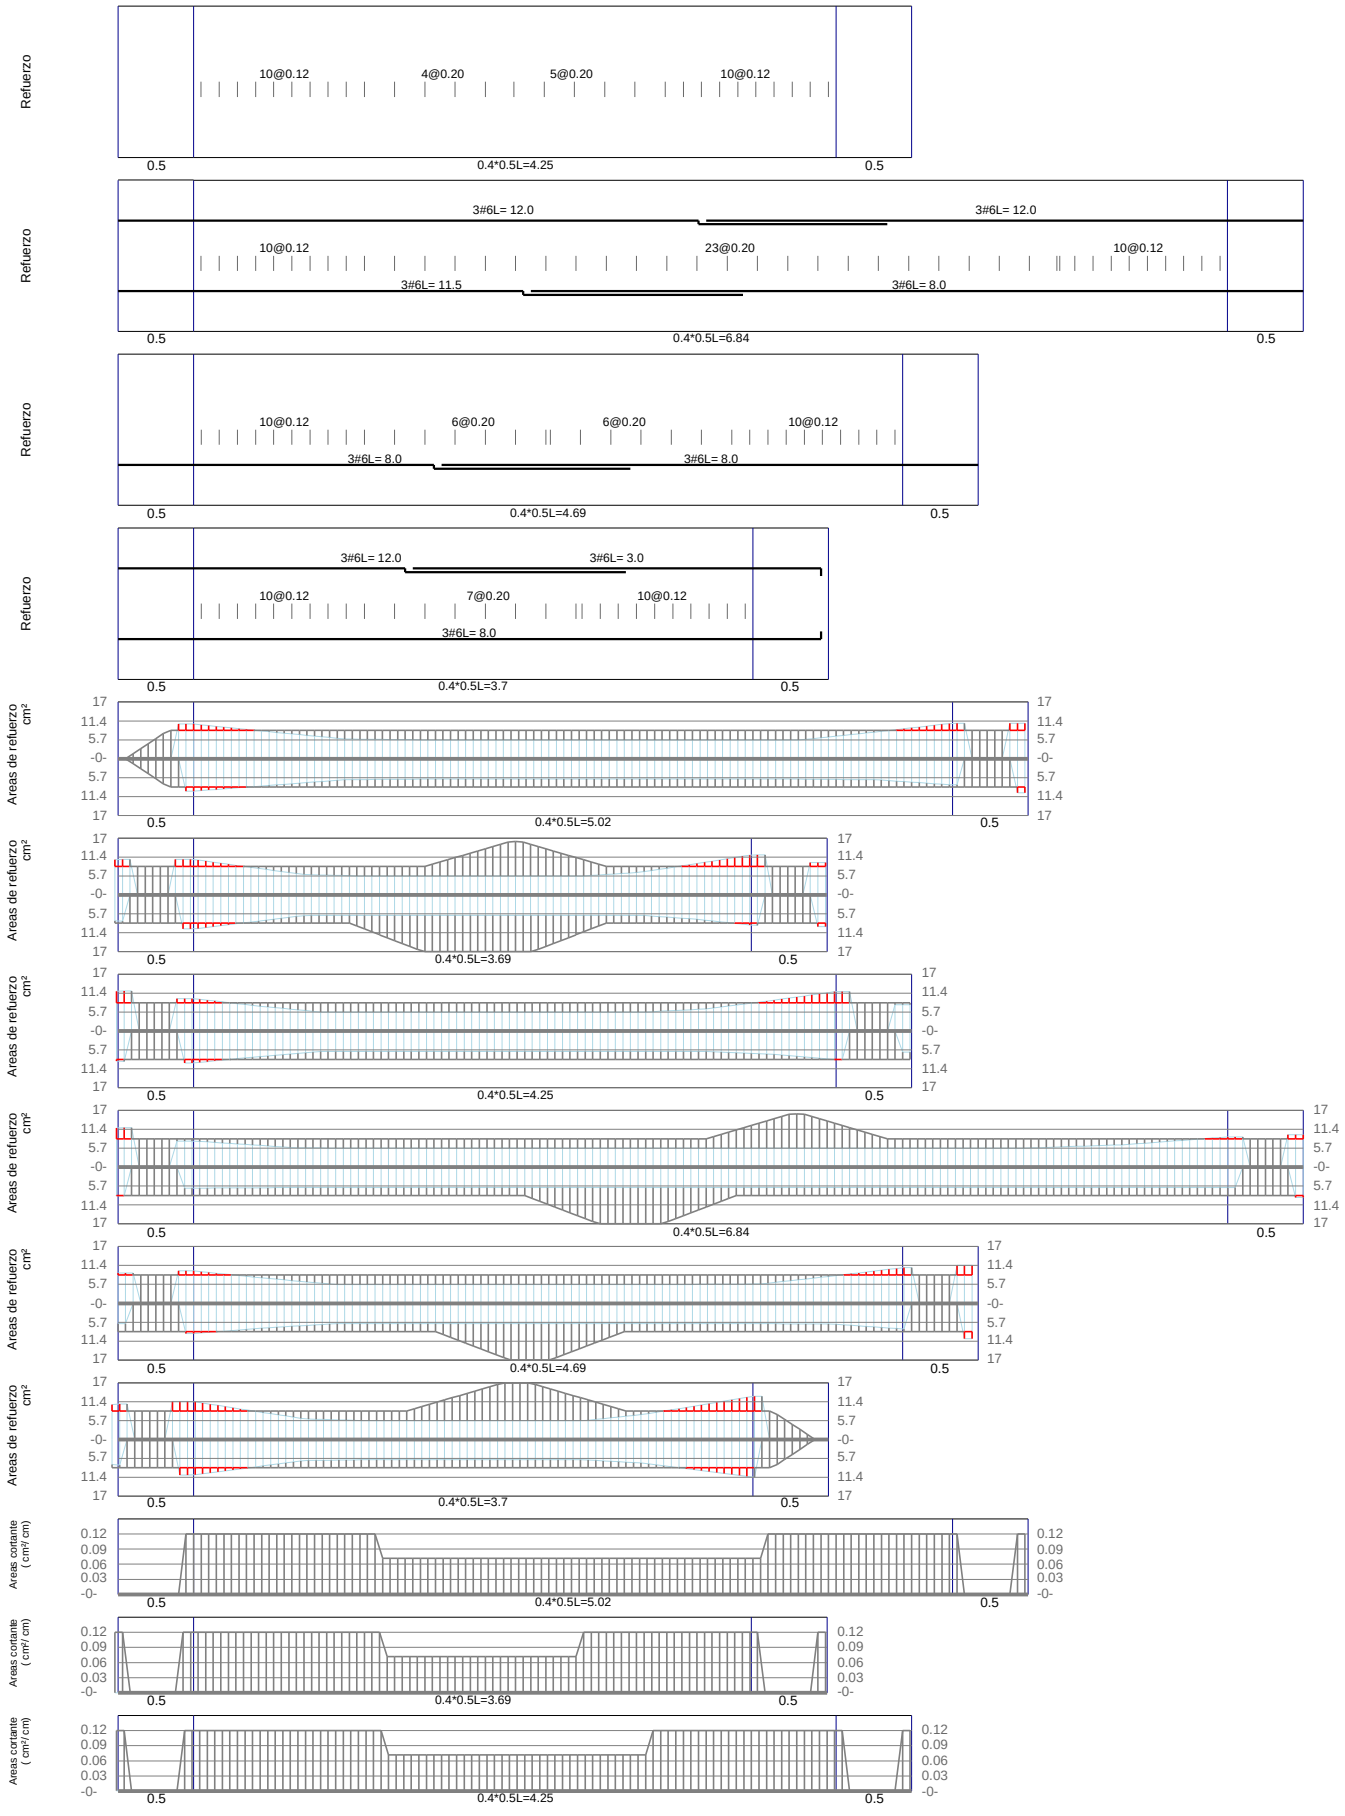


Nombre Principal	PALACIO DE JUSTICIA DE LA DORADA
Nombre Auxiliar	CHEQUEO VIGAS DE CIMENTACIÓN
Dirección	
Propietario	
Diseño Arquitectónico	
DC-CAD3 Licenciado a:	ANDRES IVAN VASQUEZ MELO
Contenido	Memorias de Vigas
Norma	NSR-10 DMO
Código Nimbus	

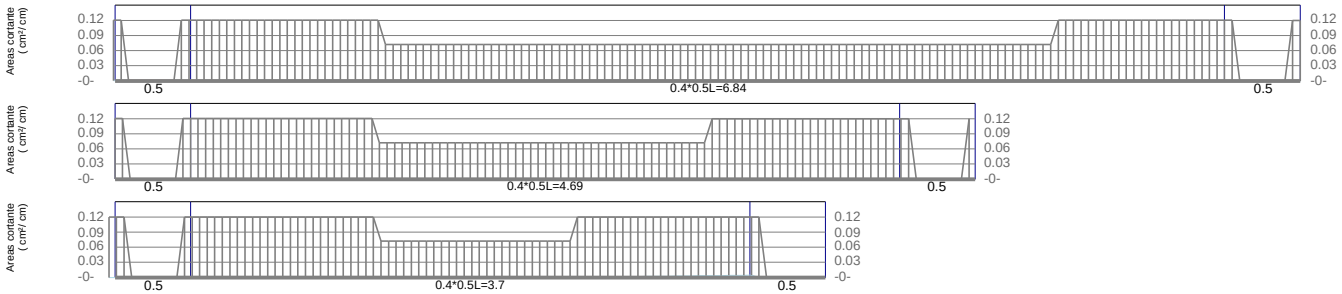


VC-10 / Sotano

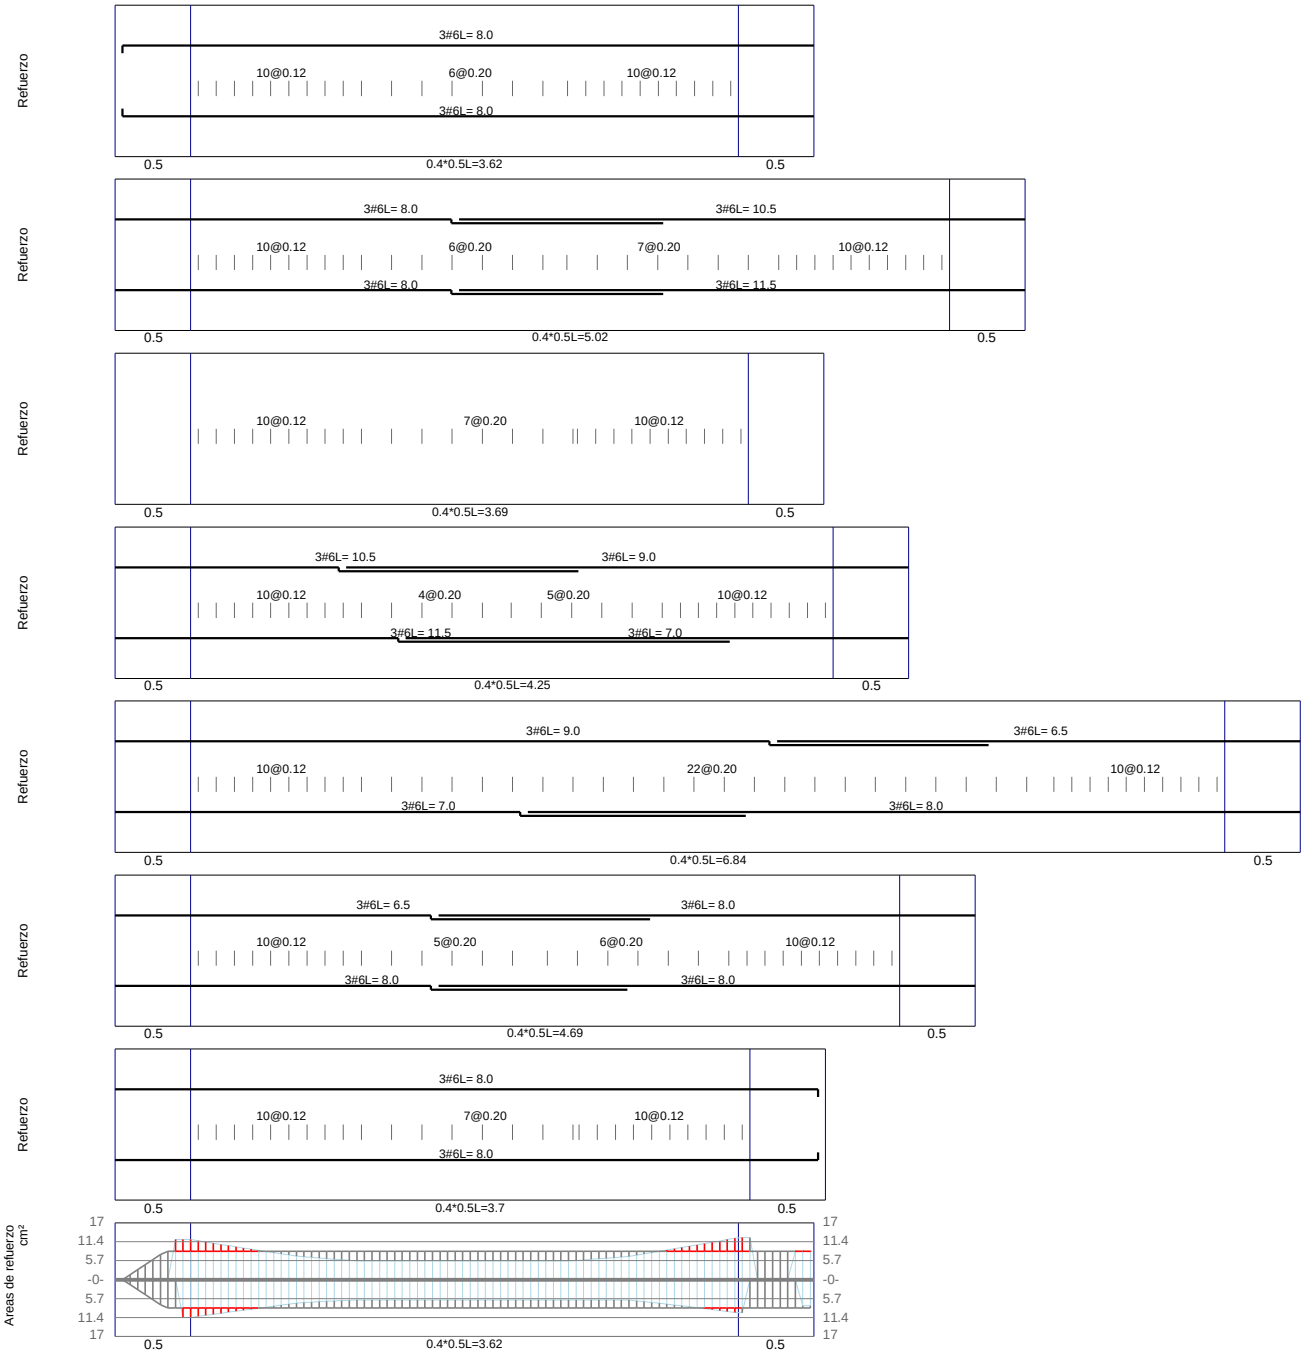


Nombre Principal	PALACIO DE JUSTICIA DE LA DORADA
Nombre Auxiliar	CHEQUEO VIGAS DE CIMENTACIÓN
Dirección	
Propietario	
Diseño Arquitectónico	
DC-CAD3 Licenciado a:	ANDRES IVAN VASQUEZ MELO
Contenido	Memorias de Vigas
Norma	NSR-10 DMO
Código Nimbus	

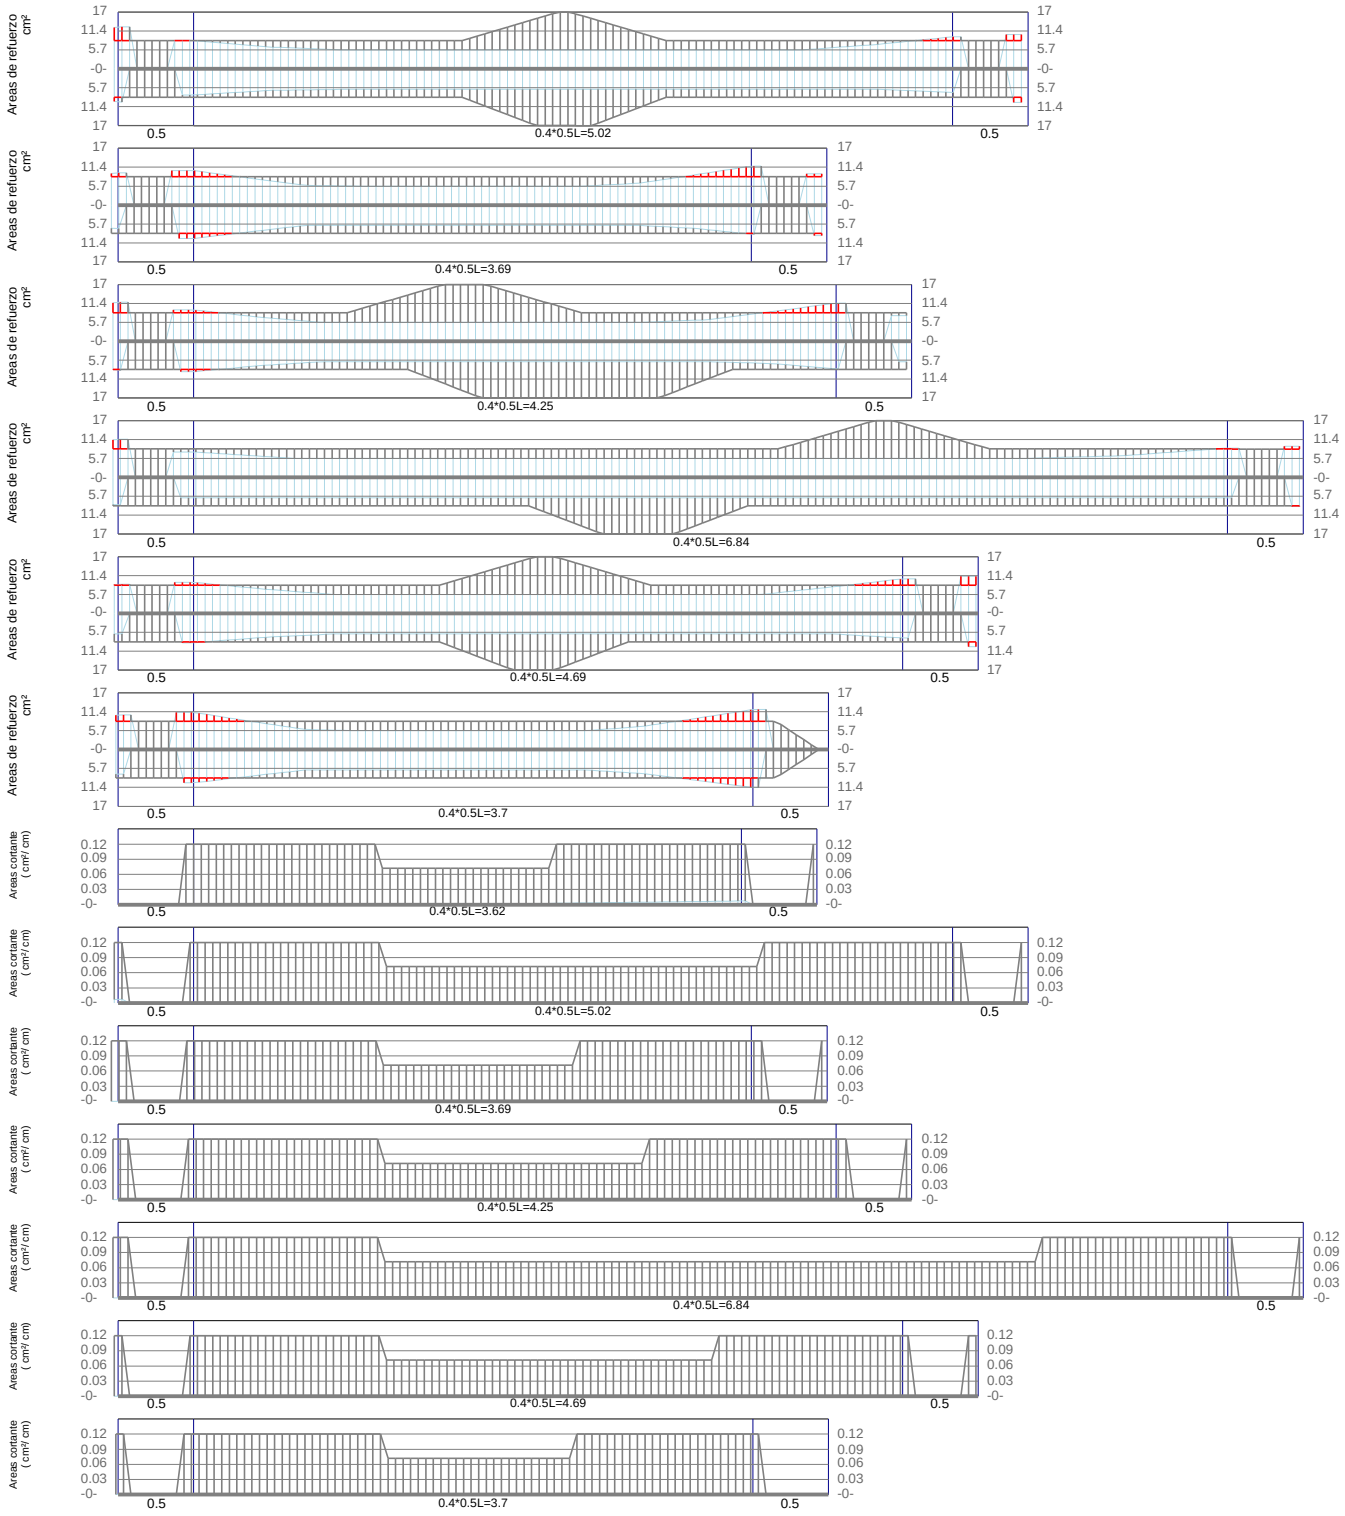


VC-11 / Sotano

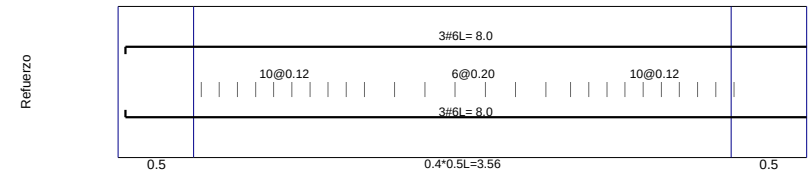


Nombre Principal	PALACIO DE JUSTICIA DE LA DORADA
Nombre Auxiliar	CHEQUEO VIGAS DE CIMENTACIÓN
Dirección	
Propietario	
Diseño Arquitectónico	
DC-CAD3 Licenciado a:	ANDRES IVAN VASQUEZ MELO
Contenido	Memorias de Vigas
Norma	NSR-10 DMO
Código Nimbus	

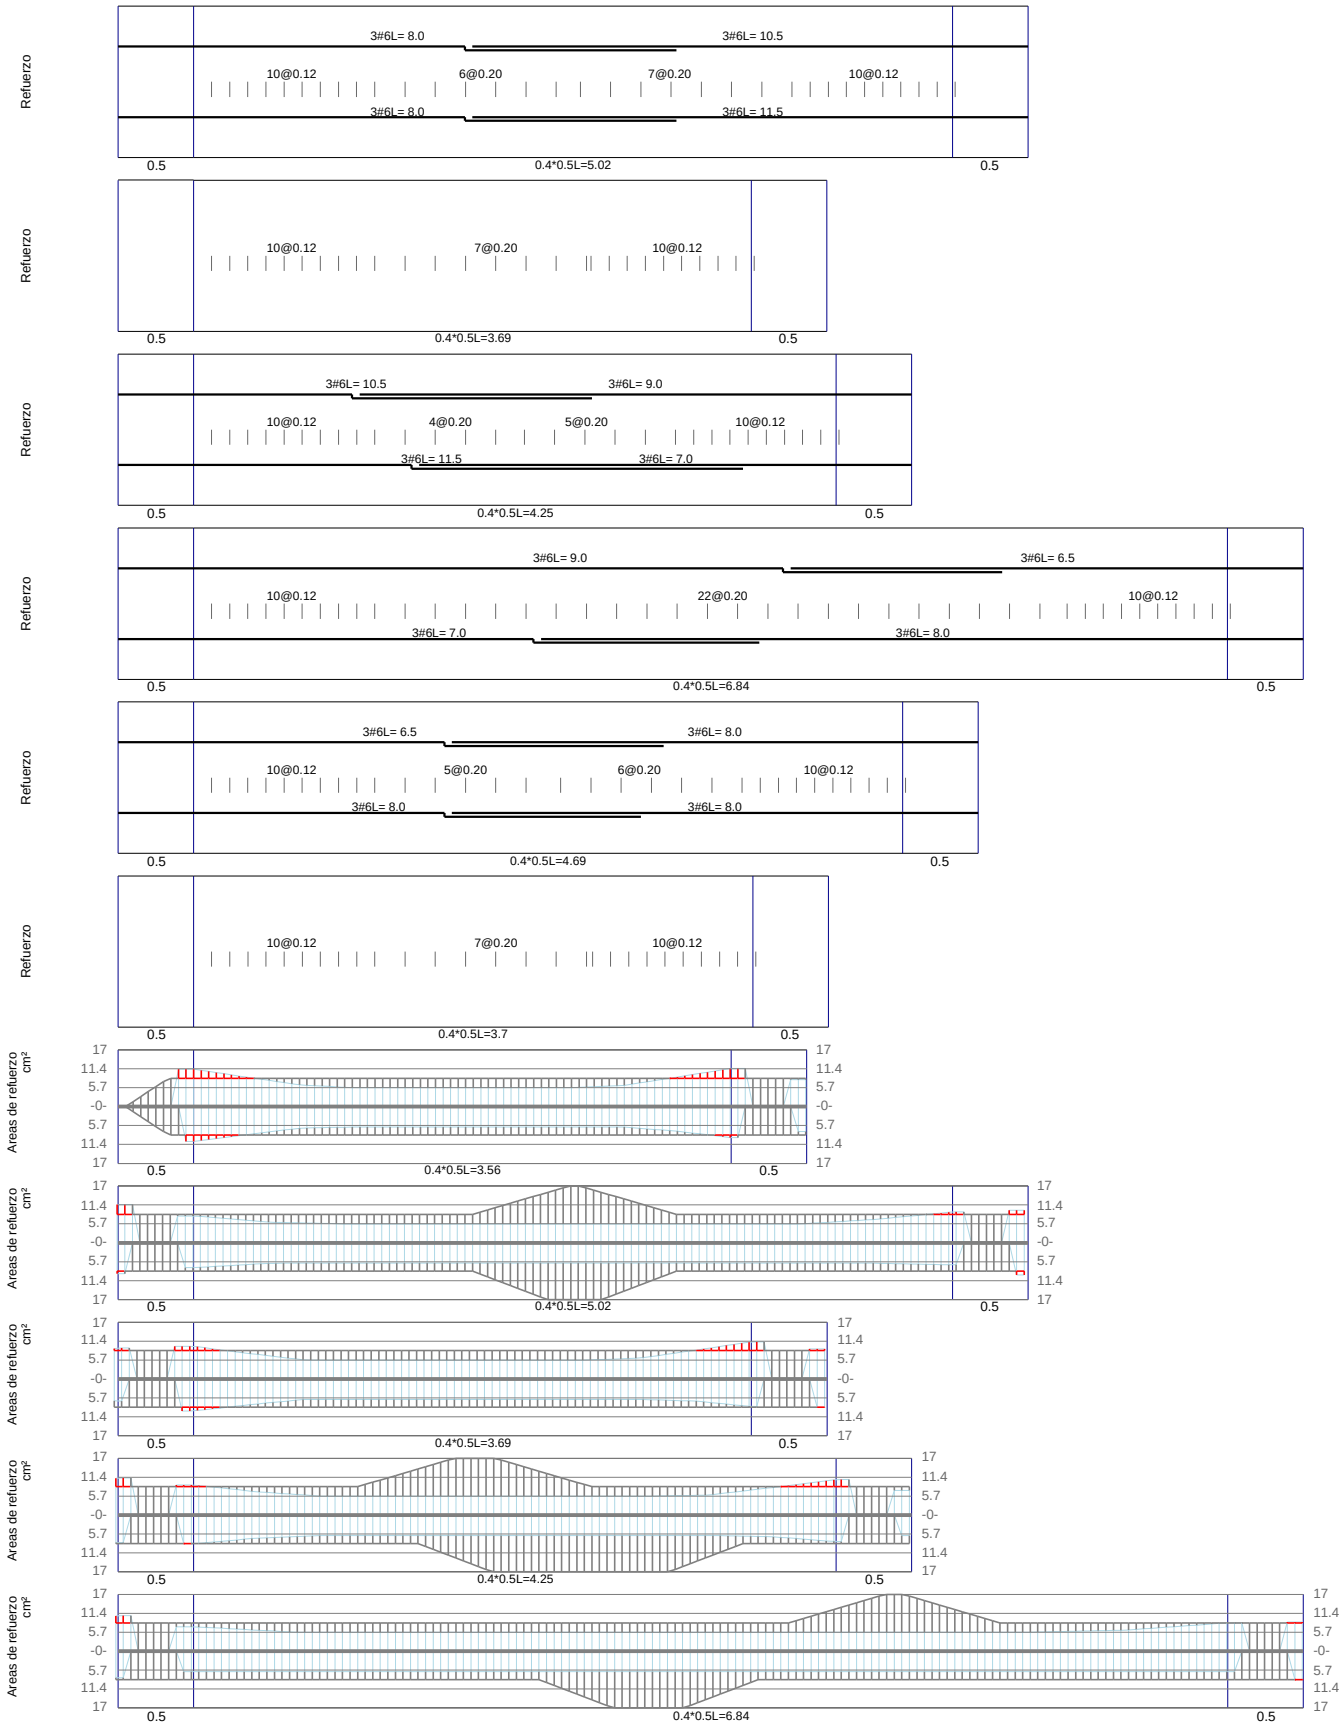

Nombre Principal	PALACIO DE JUSTICIA DE LA DORADA
Nombre Auxiliar	CHEQUEO VIGAS DE CIMENTACIÓN
Dirección	
Propietario	
Diseño Arquitectónico	
DC-CAD3 Licenciado a:	ANDRES IVAN VASQUEZ MELO
Contenido	Memorias de Vigas
Norma	NSR-10 DMO
Código Nimbus	

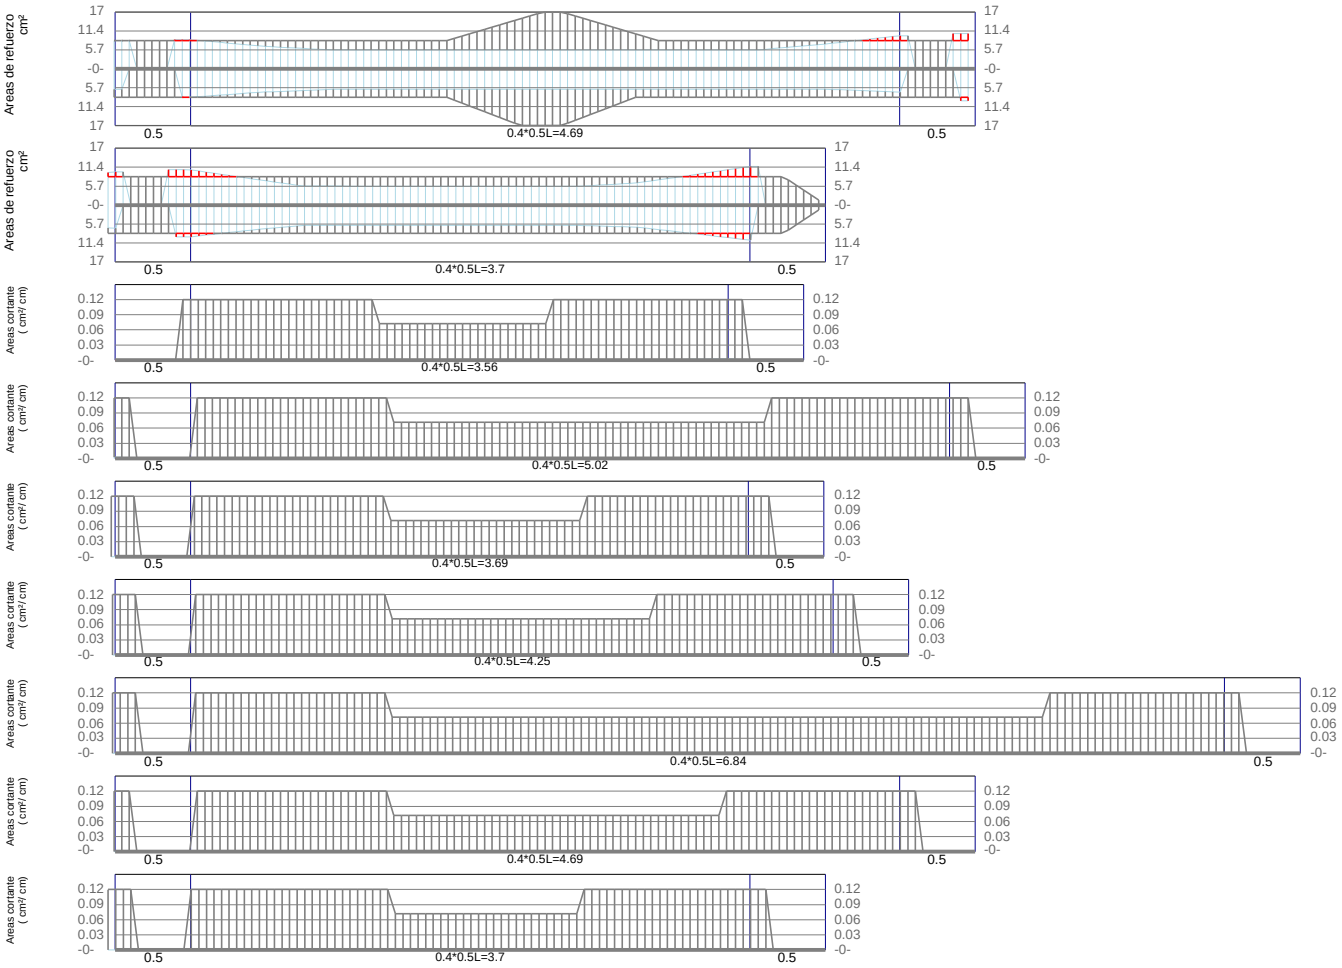

VC-12 / Sotano

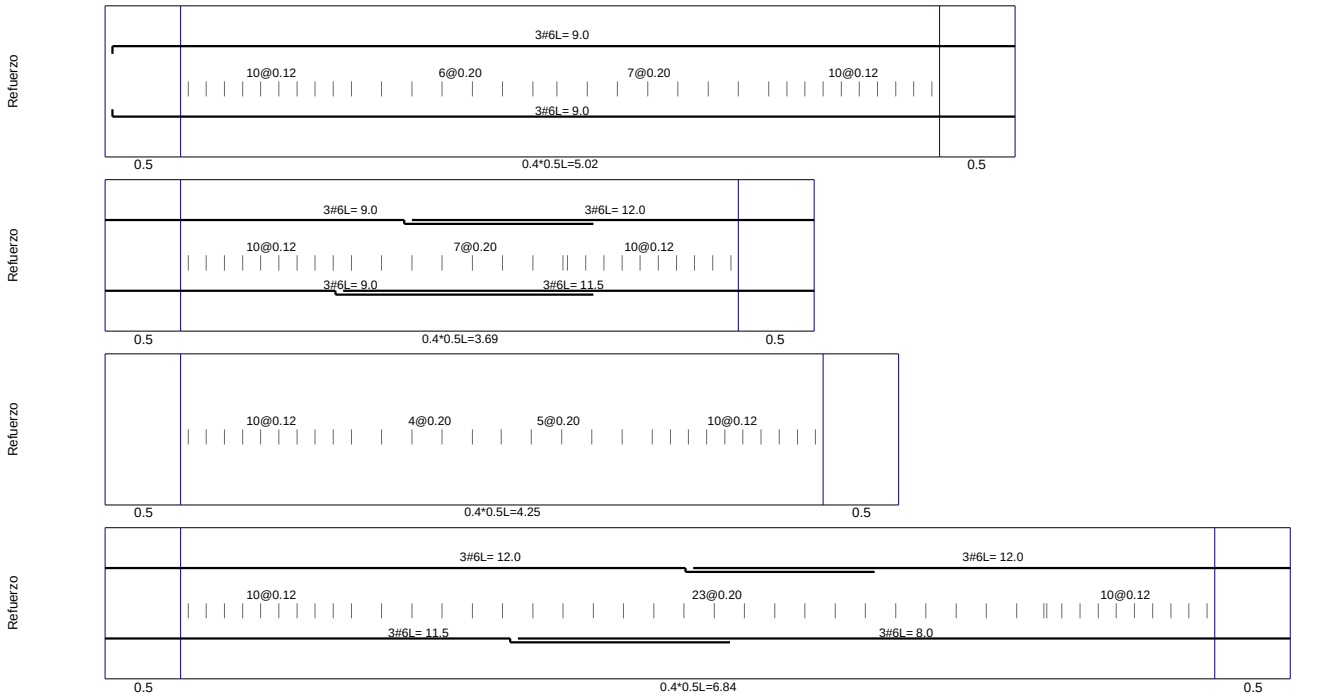

Nombre Principal	PALACIO DE JUSTICIA DE LA DORADA
Nombre Auxiliar	CHEQUEO VIGAS DE CIMENTACIÓN
Dirección	
Propietario	
Diseño Arquitectónico	
DC-CAD3 Licenciado a:	ANDRES IVAN VASQUEZ MELO
Contenido	Memorias de Vigas
Norma	NSR-10 DMO
Código Nimbus	

