

Nombre Principal	PALACIO DE JUSTICIA DE LA DORADA		
Nombre Auxiliar	CHEQUEO DE VIGUETAS	Dirección	
Propietario		Diseño Arquitectónico	
DC-CAD3 Licenciado a:	ANDRES IVAN VASQUEZ MELO	Contenido	Memorias de Vigas
Norma	NSR-10 No sísmico	Código Nimbus	


VT1-T1 P1 CENTRAL / Viguetas

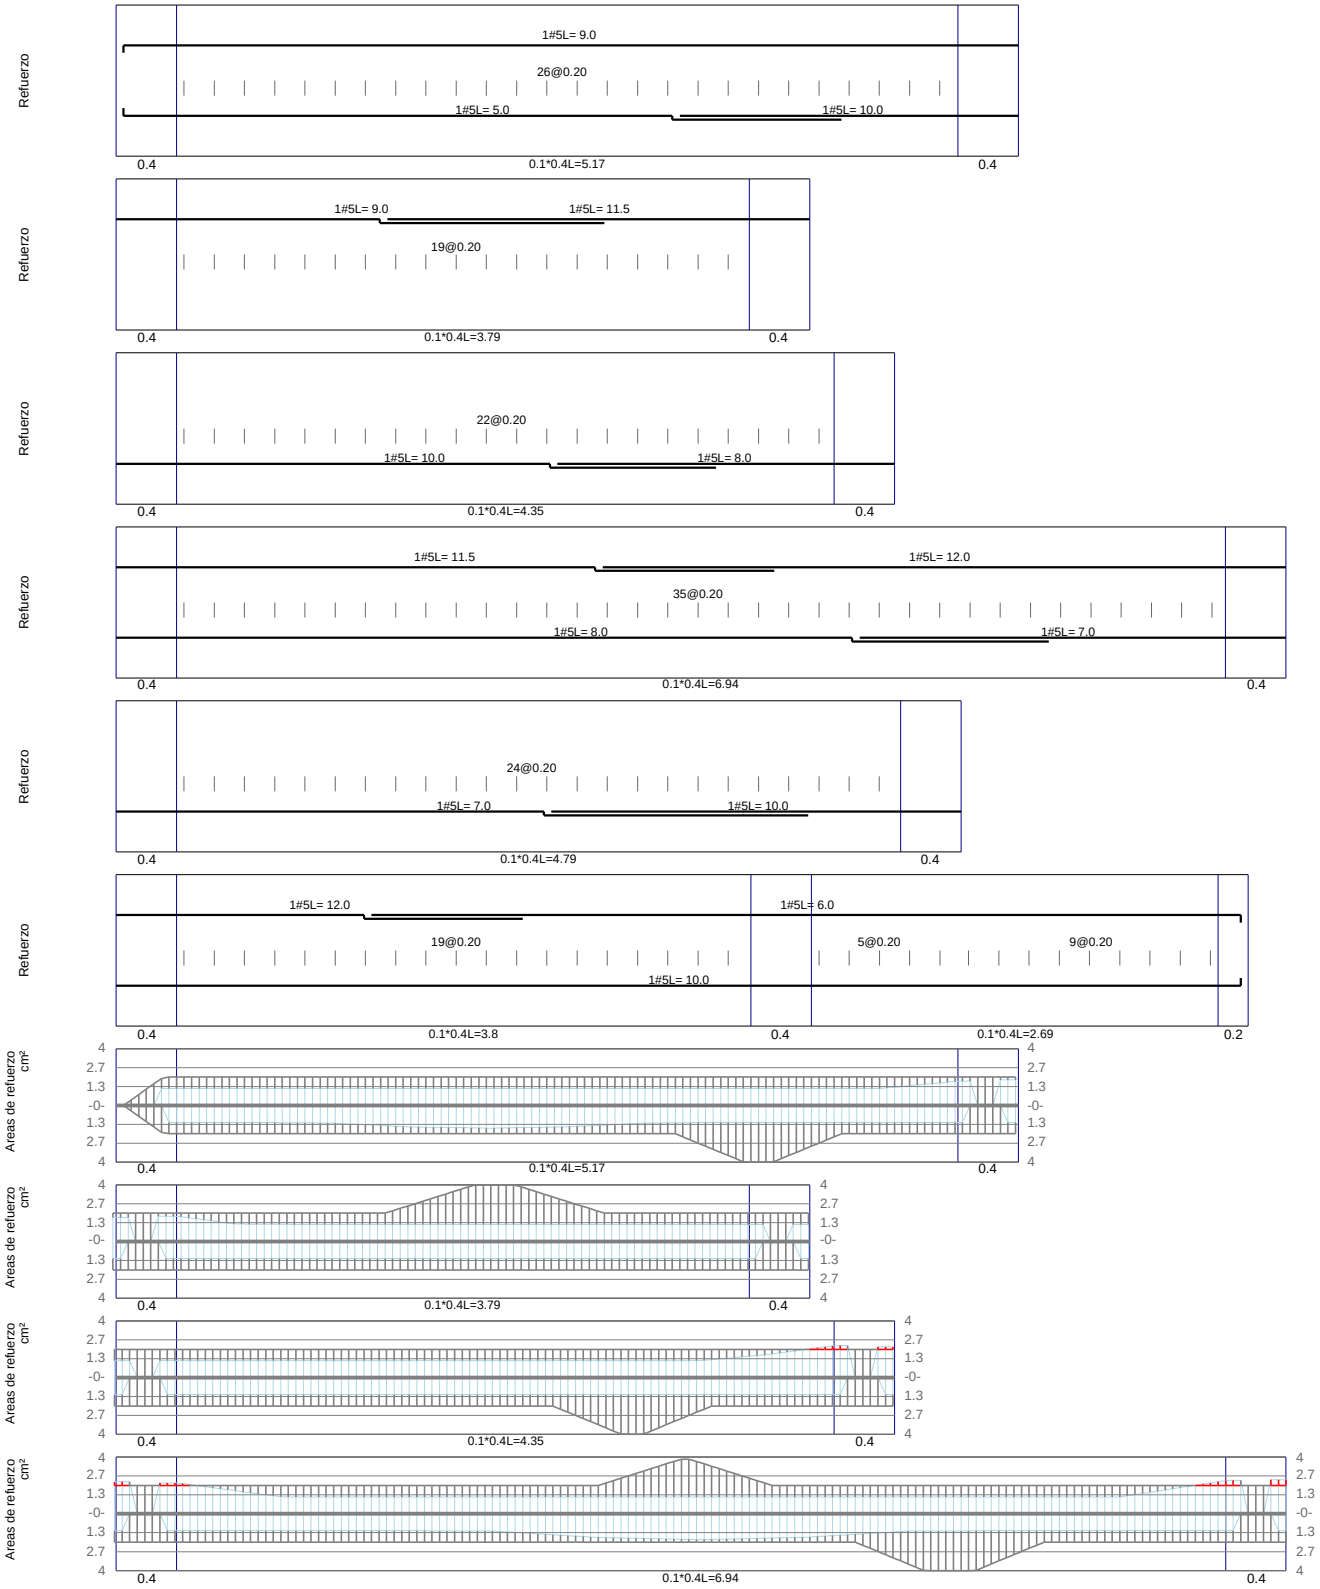


Nombre Principal	PALACIO DE JUSTICIA DE LA DORADA
Nombre Auxiliar	CHEQUEO DE VIGUETAS
Dirección	
Propietario	
Diseño Arquitectónico	
DC-CAD3 Licenciado a:	ANDRES IVAN VASQUEZ MELO
Contenido	Memorias de Vigas
Norma	NSR-10 No sísmico
Código Nimbus	

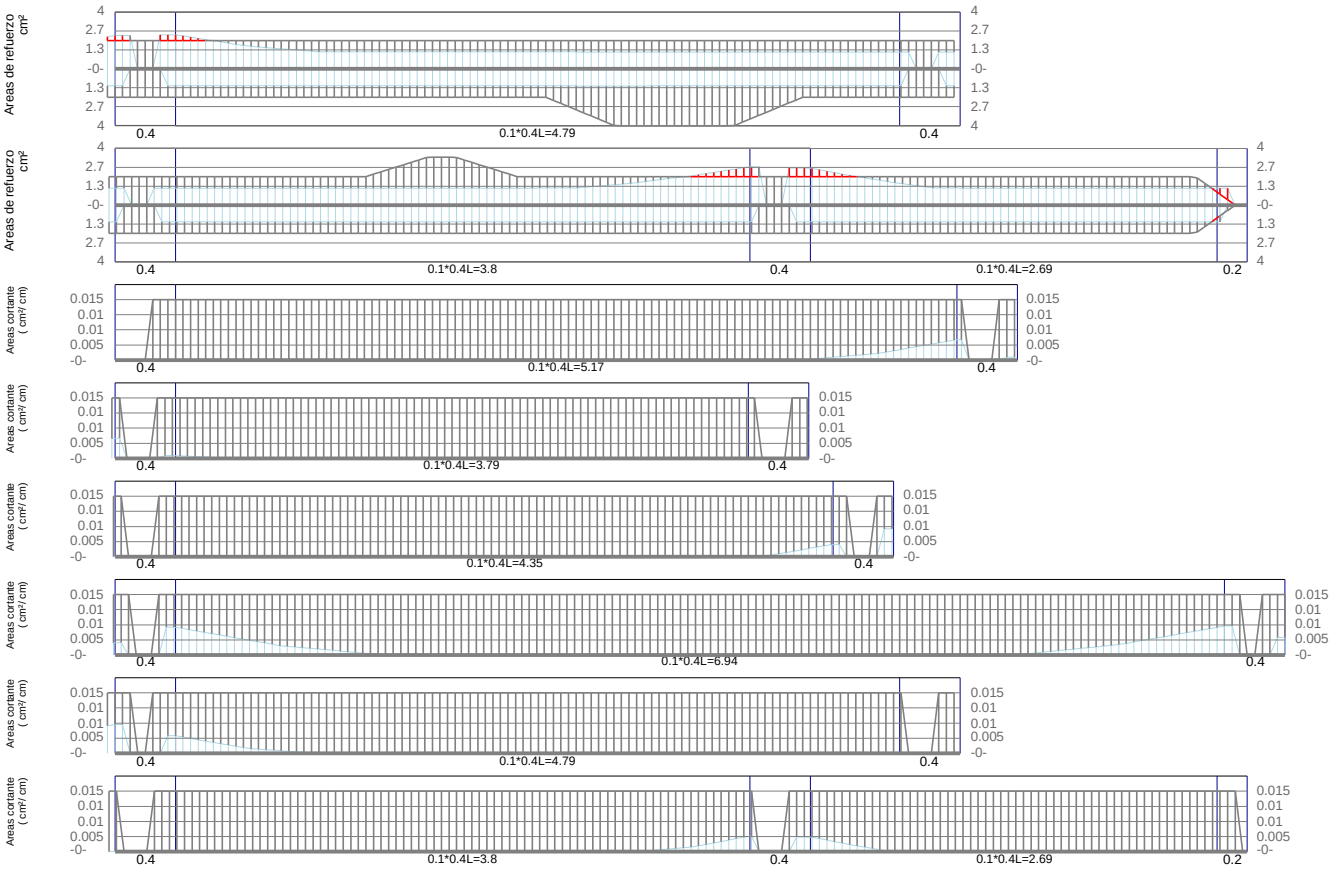

VT1-T1 P1 OFICINAS / Viguetas

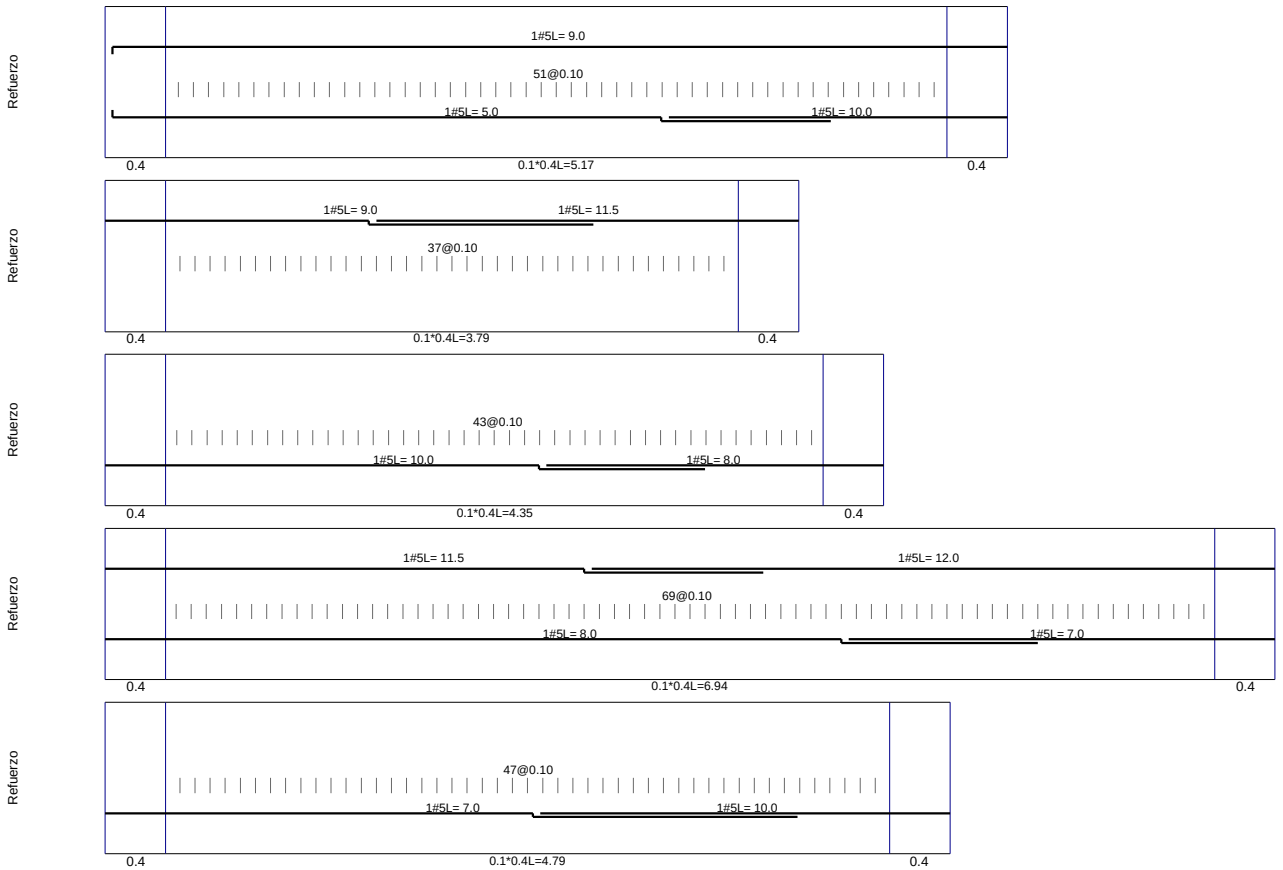


Nombre Principal	PALACIO DE JUSTICIA DE LA DORADA
Nombre Auxiliar	CHEQUEO DE VIGUETAS
Dirección	
Propietario	
Diseño Arquitectónico	
DC-CAD3 Licenciado a:	ANDRES IVAN VASQUEZ MELO
Contenido	Memorias de Vigas
Norma	NSR-10 No sísmico
Código Nimbus	

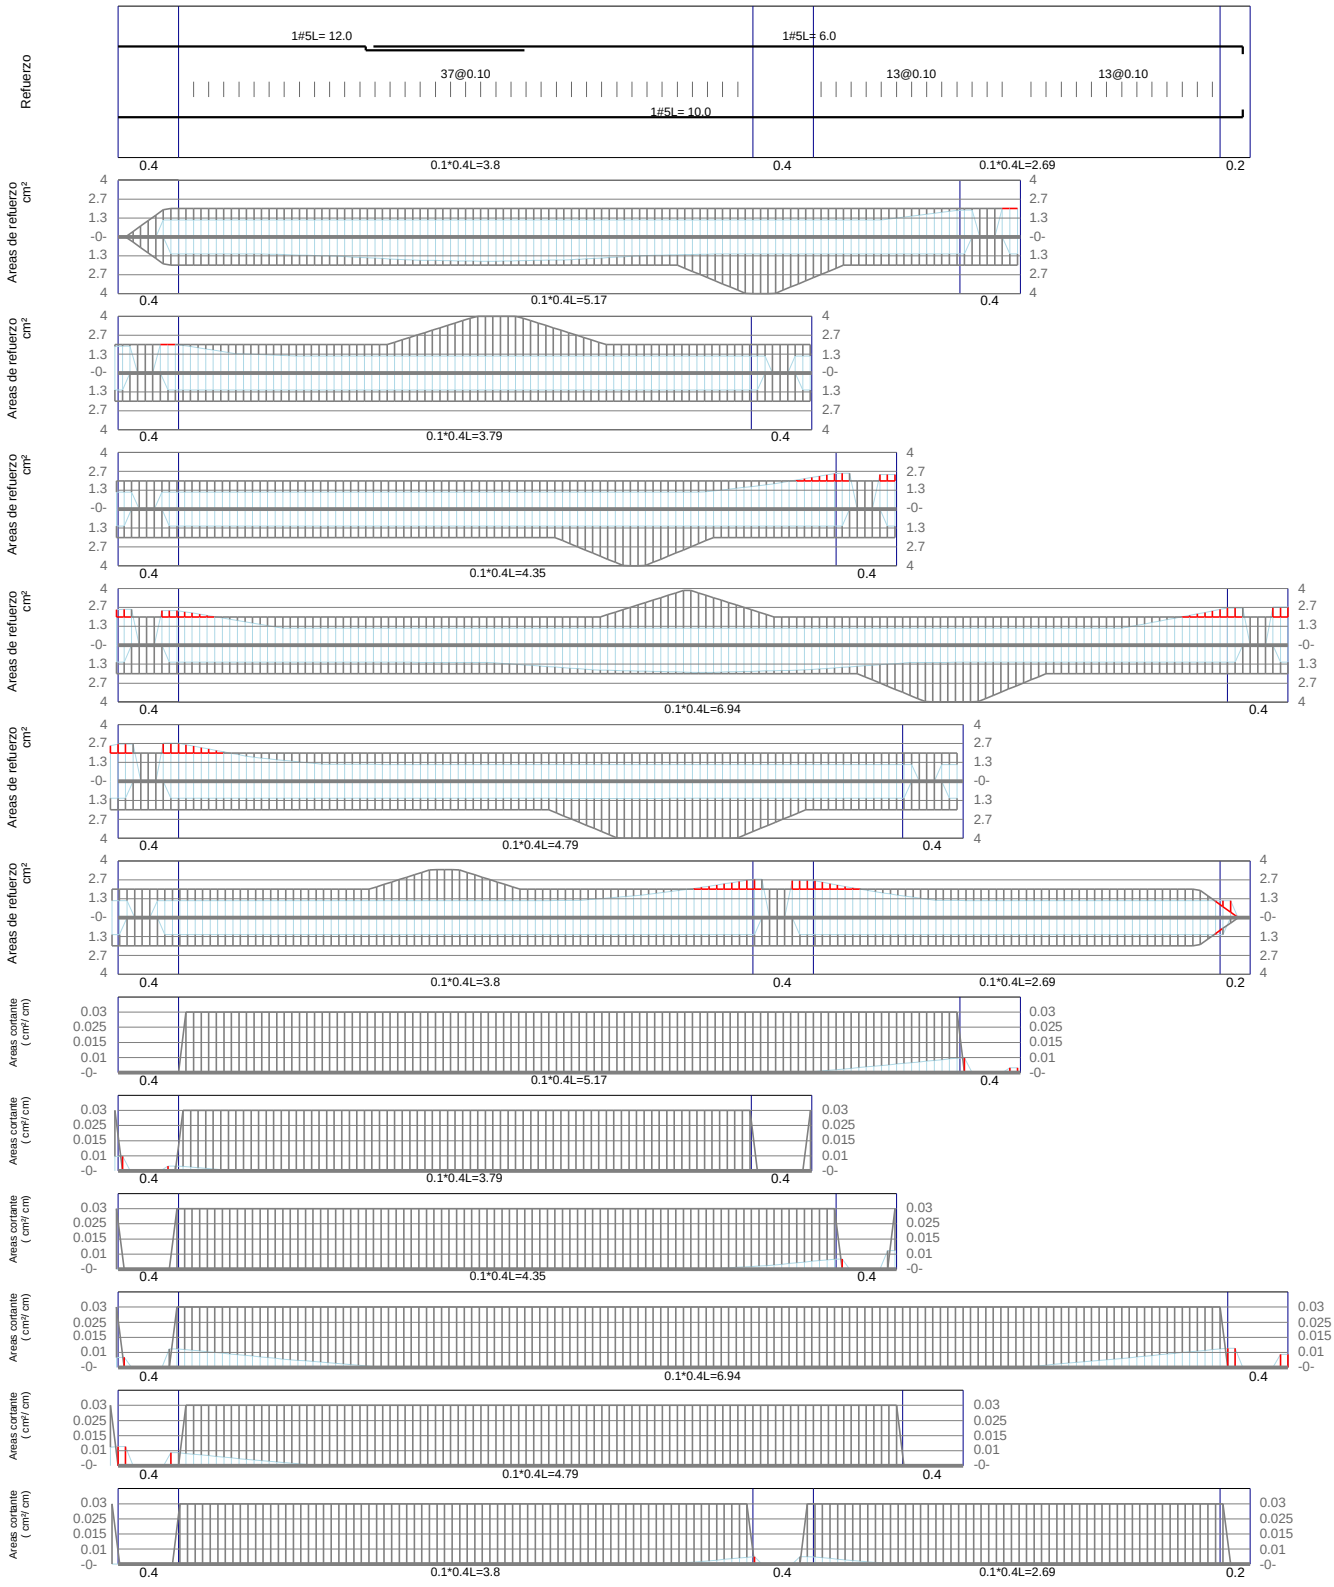


VT1-T1 P2 OFICINAS / Viguetas

Nombre Principal	PALACIO DE JUSTICIA DE LA DORADA		
Nombre Auxiliar	CHEQUEO DE VIGUETAS	Dirección	
Propietario		Diseño Arquitectónico	
DC-CAD3 Licenciado a:	ANDRES IVAN VASQUEZ MELO	Contenido	Memorias de Vigas
Norma	NSR-10 No sísmico	Código Nimbus	

VT1-T1 P2 OFICINAS / Viguetas

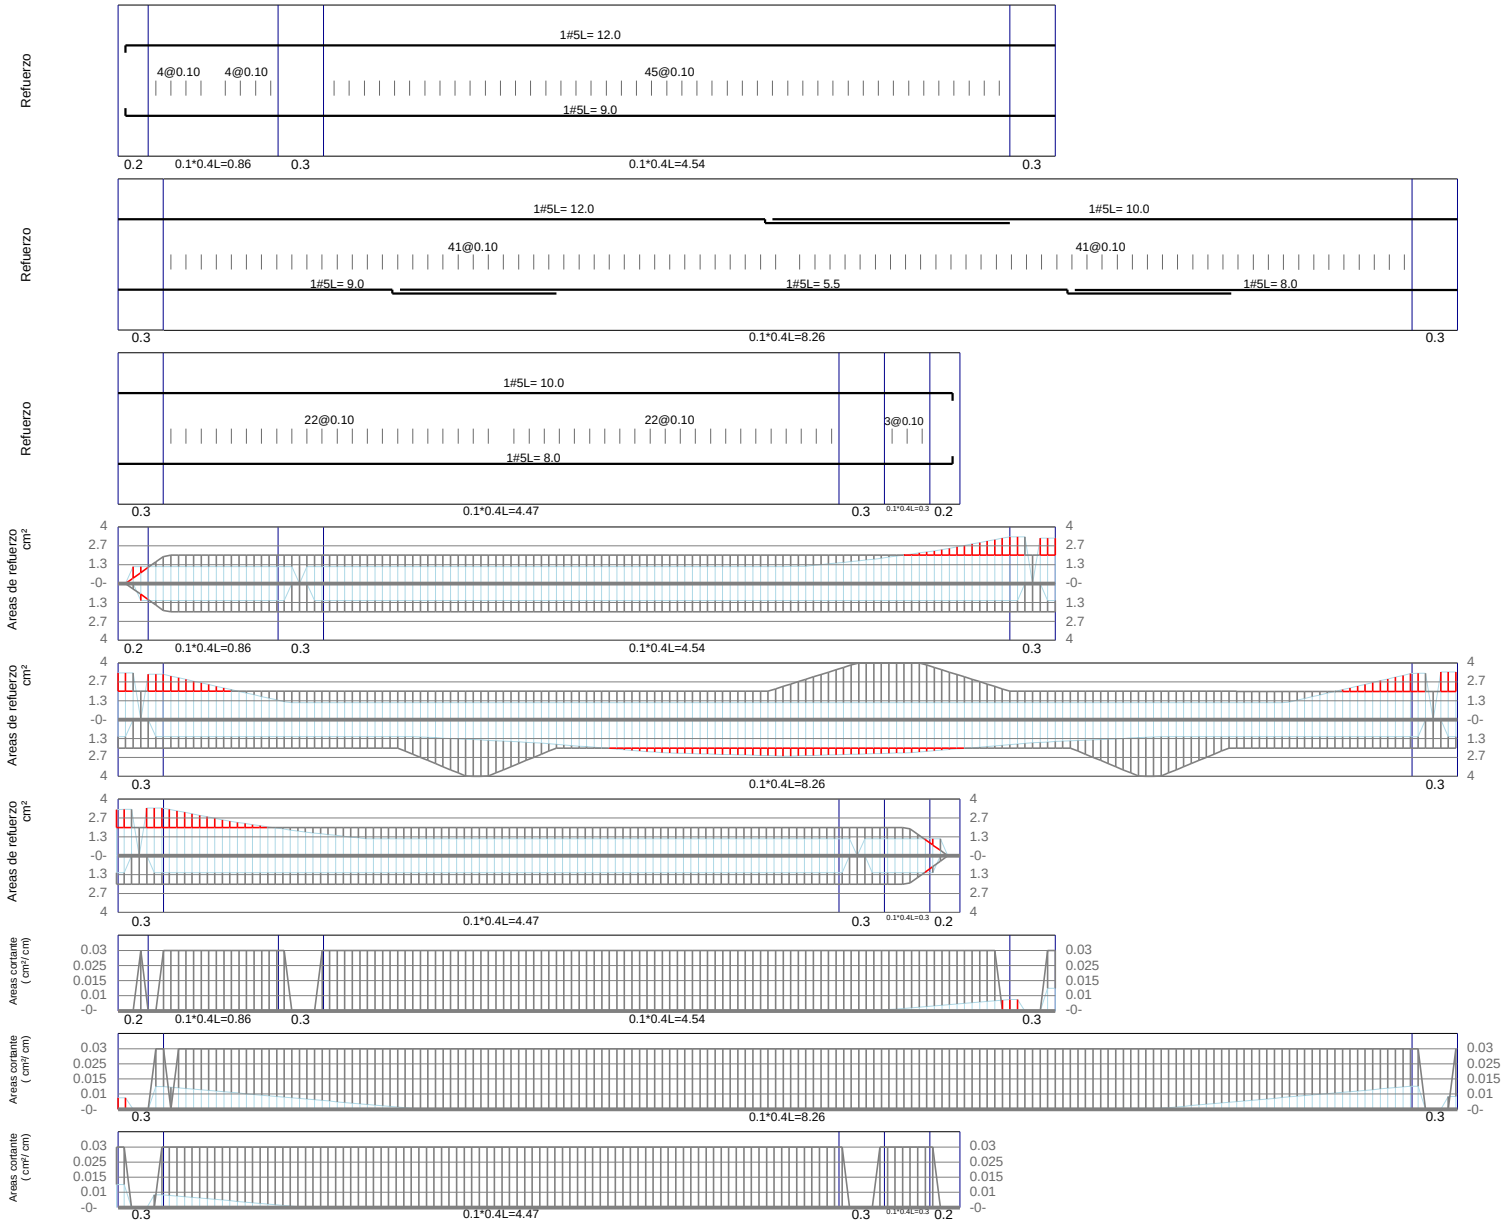

VT1-T1 P2 VOLADIZO / Viguetas

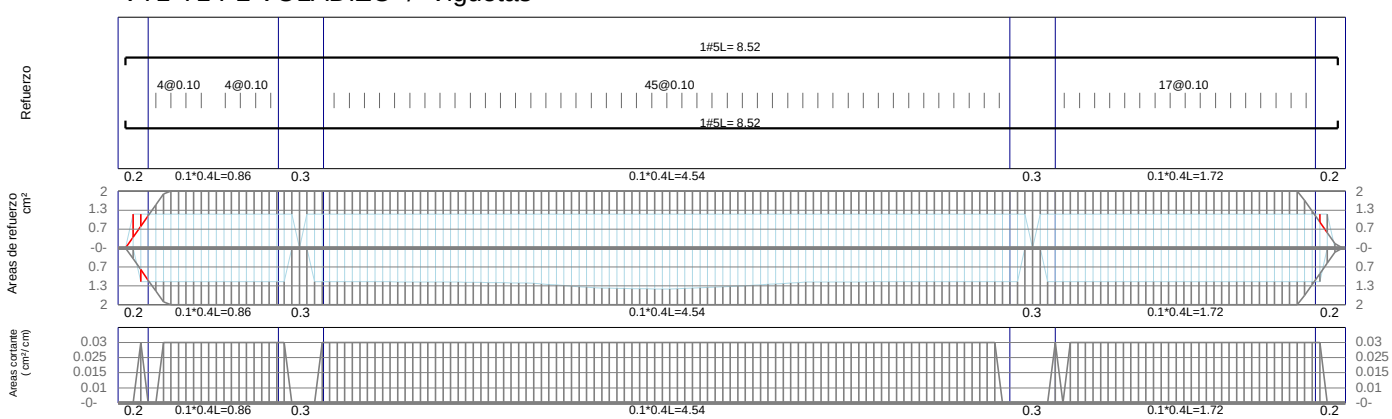

VT1-T1 CUB VOLADIZO / Viguetas

Nombre Principal	PALACIO DE JUSTICIA DE LA DORADA
Nombre Auxiliar	CHEQUEO DE VIGUETAS
Dirección	
Propietario	
Diseño Arquitectónico	
DC-CAD3 Licenciado a:	ANDRES IVAN VASQUEZ MELO
Contenido	Memorias de Vigas
Norma	NSR-10 No sísmico
Código Nimbus	

VT1-T1 CUB VOLADIZO / Viguetas

