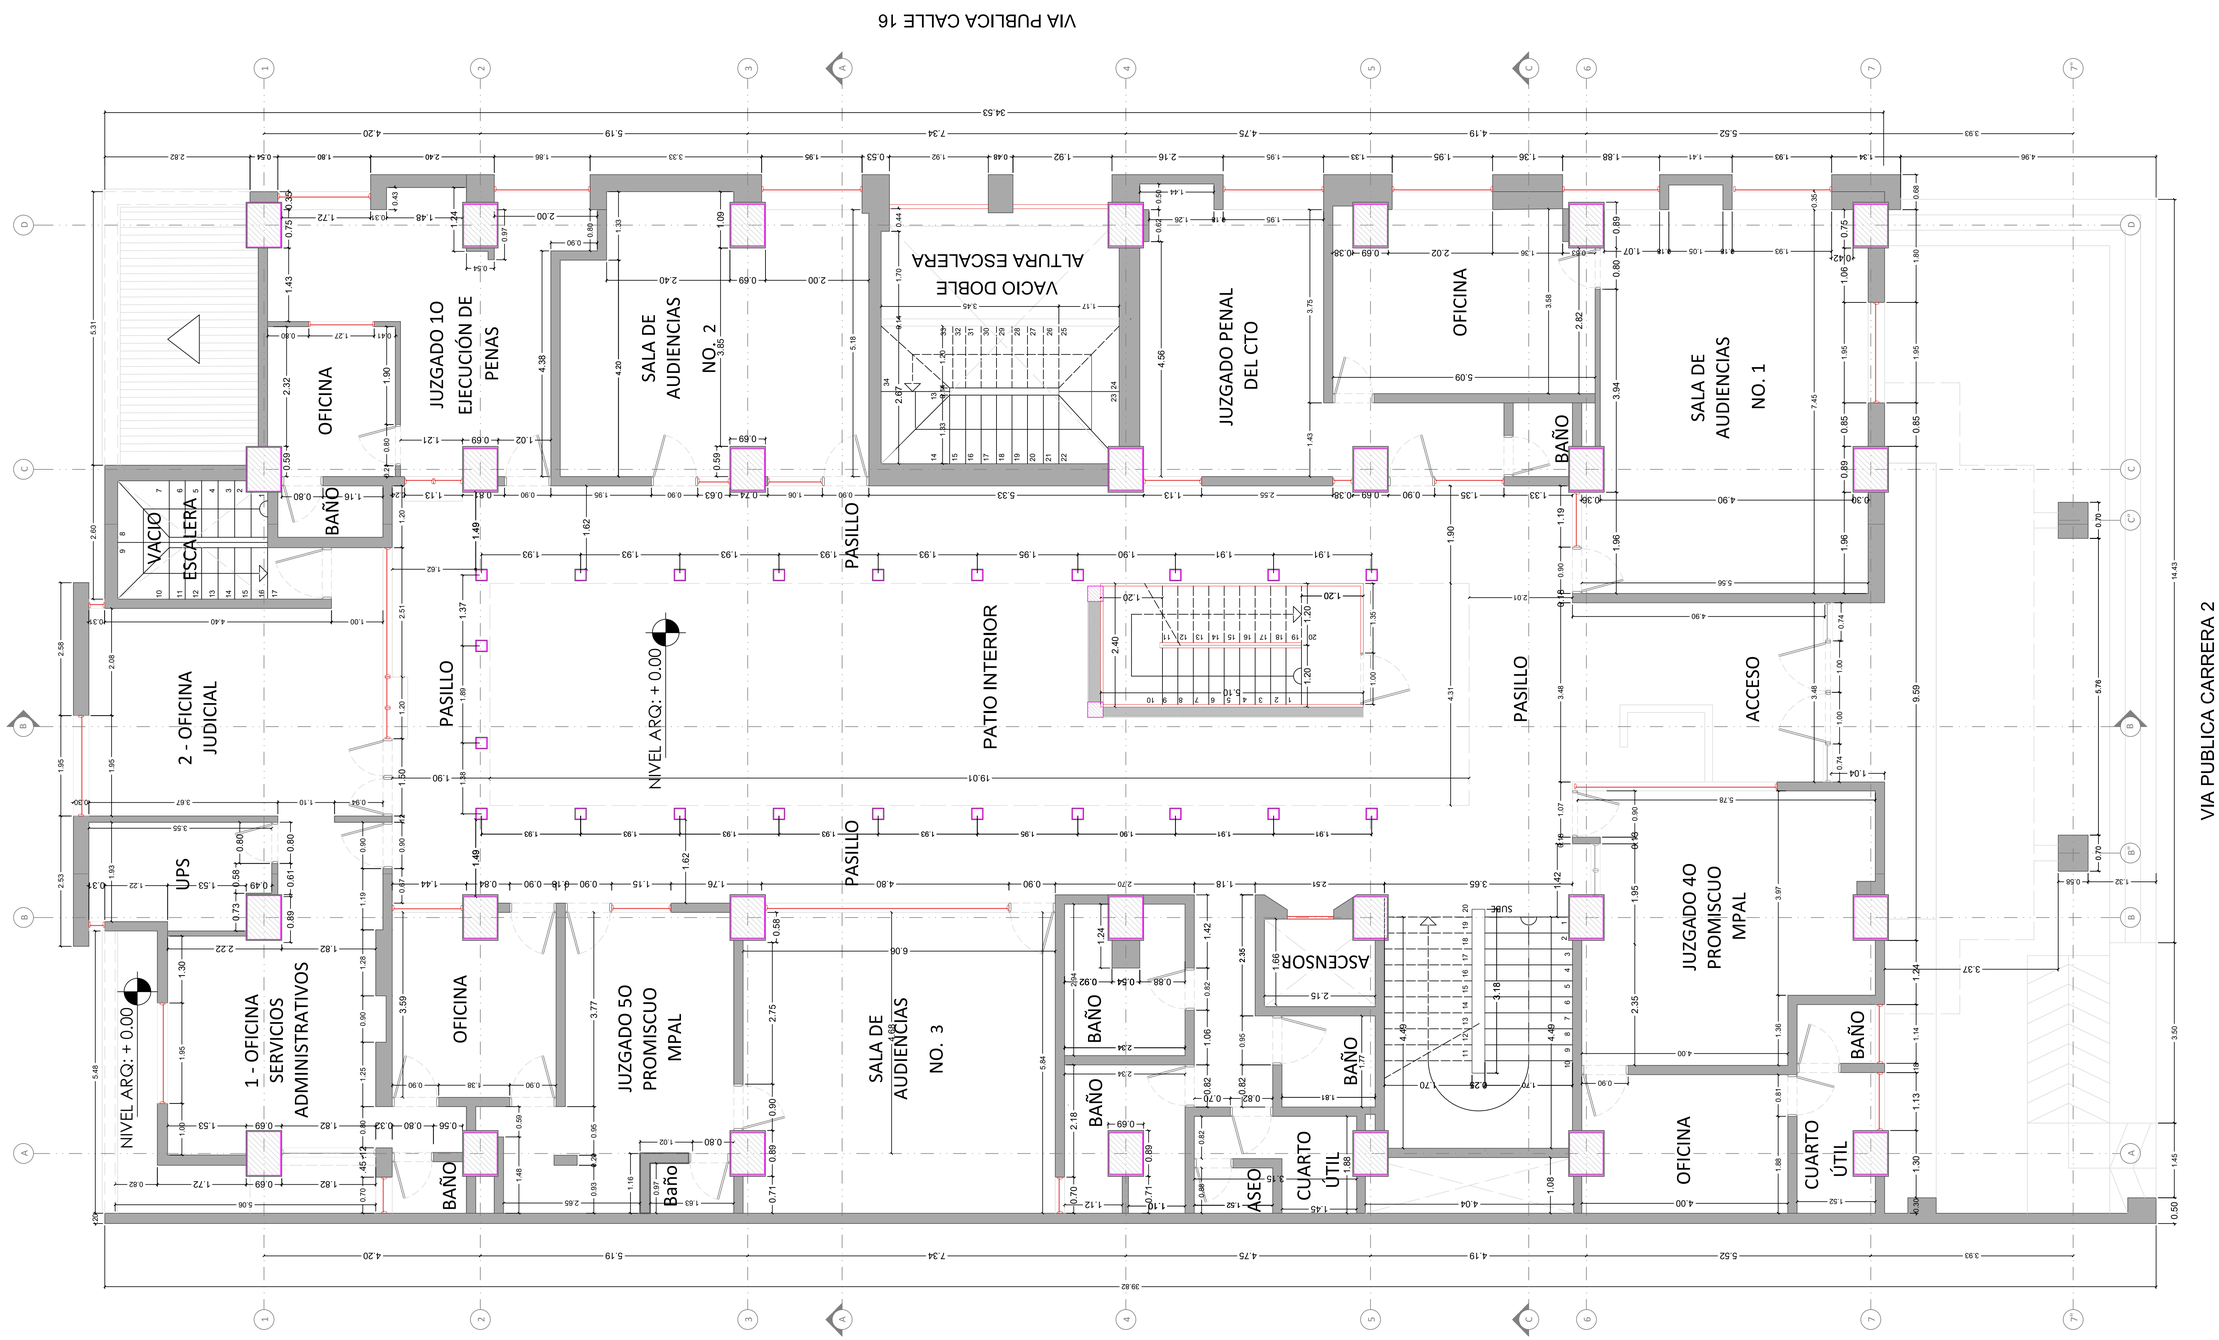


PLANO EN PLANTA PISO 1
ESCALA 1 : 50

Plano No.: LVARQ-01 No.: 02 De: 10

PROYECTO:

CONTRATO No. SMC-41-2024

LA PRESTACIÓN DEL SERVICIO DE CONSULTORÍA PARA LA ELABORACIÓN DE LEVANTAMIENTOS, DIAGNÓSTICOS, DISEÑOS Y PRESUPUESTOS PARA LA AMPLIACIÓN DEL PALACIO DE JUSTICIA DE LA DORADA - CALDAS.

PROPIETARIO:

Municipio de Manizales - Caldas

DISEÑO:

ARQUITECTO(A)

BERTHA GRANADOS

DIBUJÓ:

ARQUITECTO(A)

MARLON ANDRES MUÑOZ

SUPERVISORES:

Eder Aleixo Montilla Mahecha
Profesional Universitario
Dirección Ejecutiva Seccional de Administración Judicial Manizales, Caldas.

LOCALIZACIÓN:

Carrera 2 #16 La Dorada, Caldas



OBSERVACIONES:

CONTIENE:

LEVANTAMIENTO ARQUITECTÓNICO PALACIO DE JUSTICIA LA DORADA

PLANTA PISO 1

Escala: 1: 50

Fecha: SEPTIEMBRE DE 2024

Archivo: 01. PLANOS DE LEVANTAMIENTO ARQUITECTONICOS

Plano No.: LVARQ-01 No.: 02 De: 10