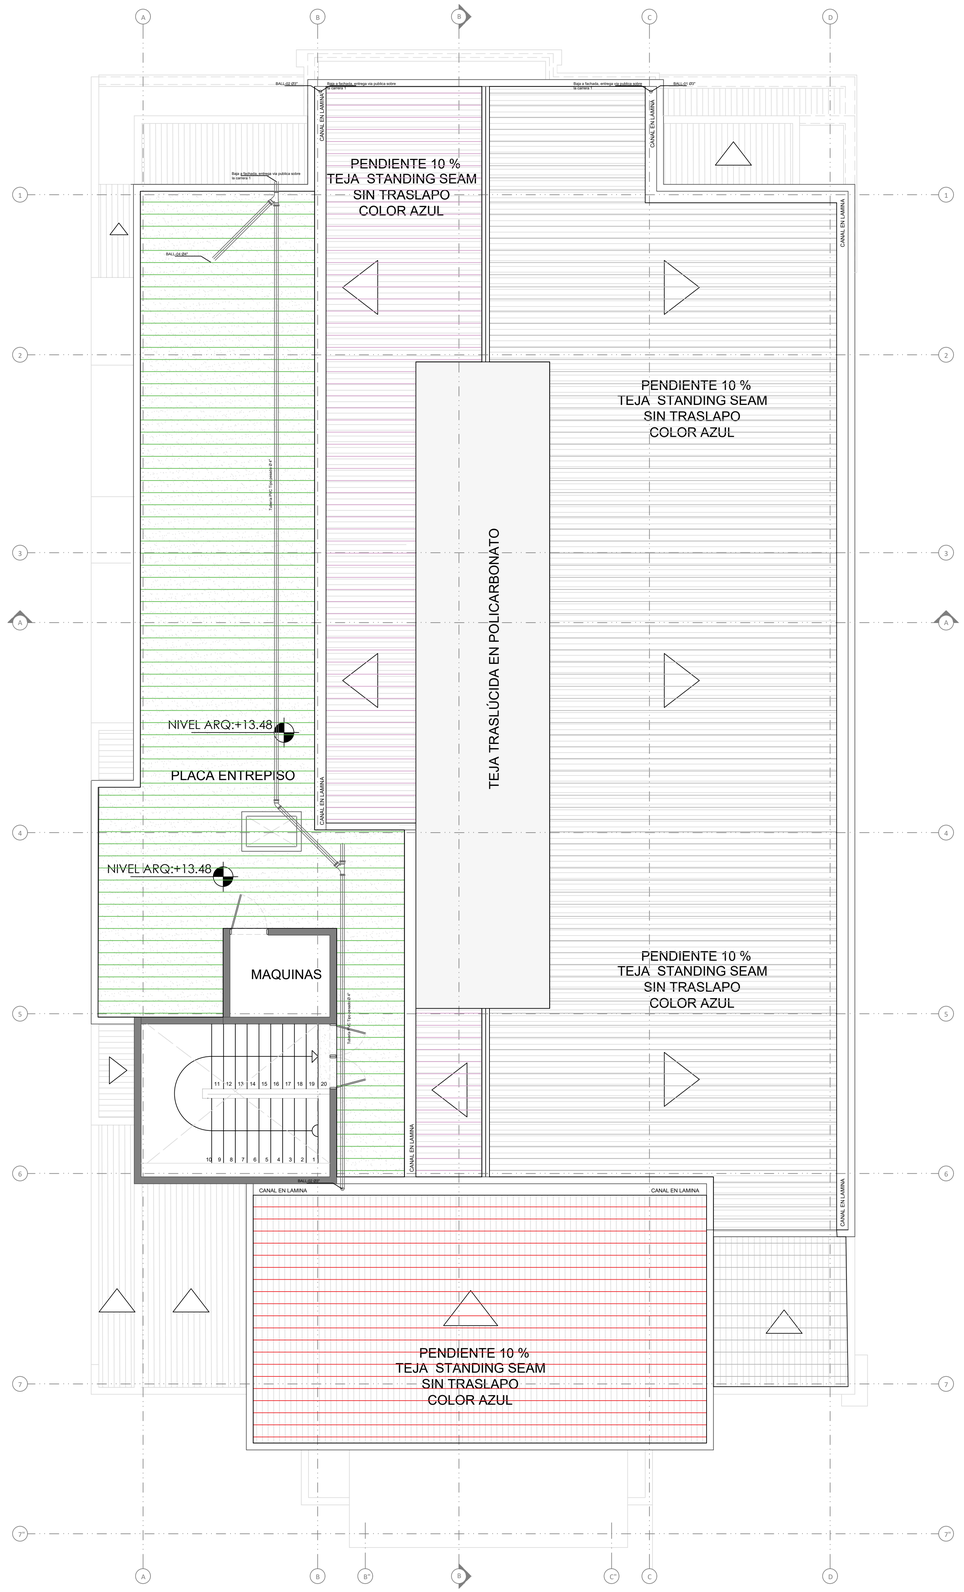


PLANO EN PLANTA CUBIERTA

Plano No.: HS-06

No.: 01

De: 01

PROYECTO:

CONTRATO No. SMC-41-2024

LA PRESTACIÓN DEL SERVICIO DE CONSULTORÍA PARA LA ELABORACIÓN DE LEVANTAMIENTOS, DIAGNÓSTICOS, DISEÑOS Y PRESUPUESTOS PARA LA AMPLIACIÓN DEL PALACIO DE JUSTICIA DE LA DORADA - CALDAS.

PROPIETARIO:

Municipio de Manizales - Caldas

DISEÑO:

JINET ANDREA SASTOQUE SEPULVEDA
MP 66202-377069 RIS


LEVANTÓ:

REVISÓ:

DIBUJÓ:

SUPERVISORES:

LOCALIZACIÓN:
Carrera 2 #16 La Dorada, Caldas

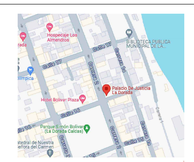

OBSERVACIONES:

CONTIENE:

PLANTA GENERAL PLANTA CUBIERTA PISO 4 PALACIO
DE JUSTICIA LA DORADA

Escala: 1: 50

Fecha: OCTUBRE DE 2024

Archivo:
DISEÑO HS P4

Plano No.: HS-06

No.: 01

De: 01