
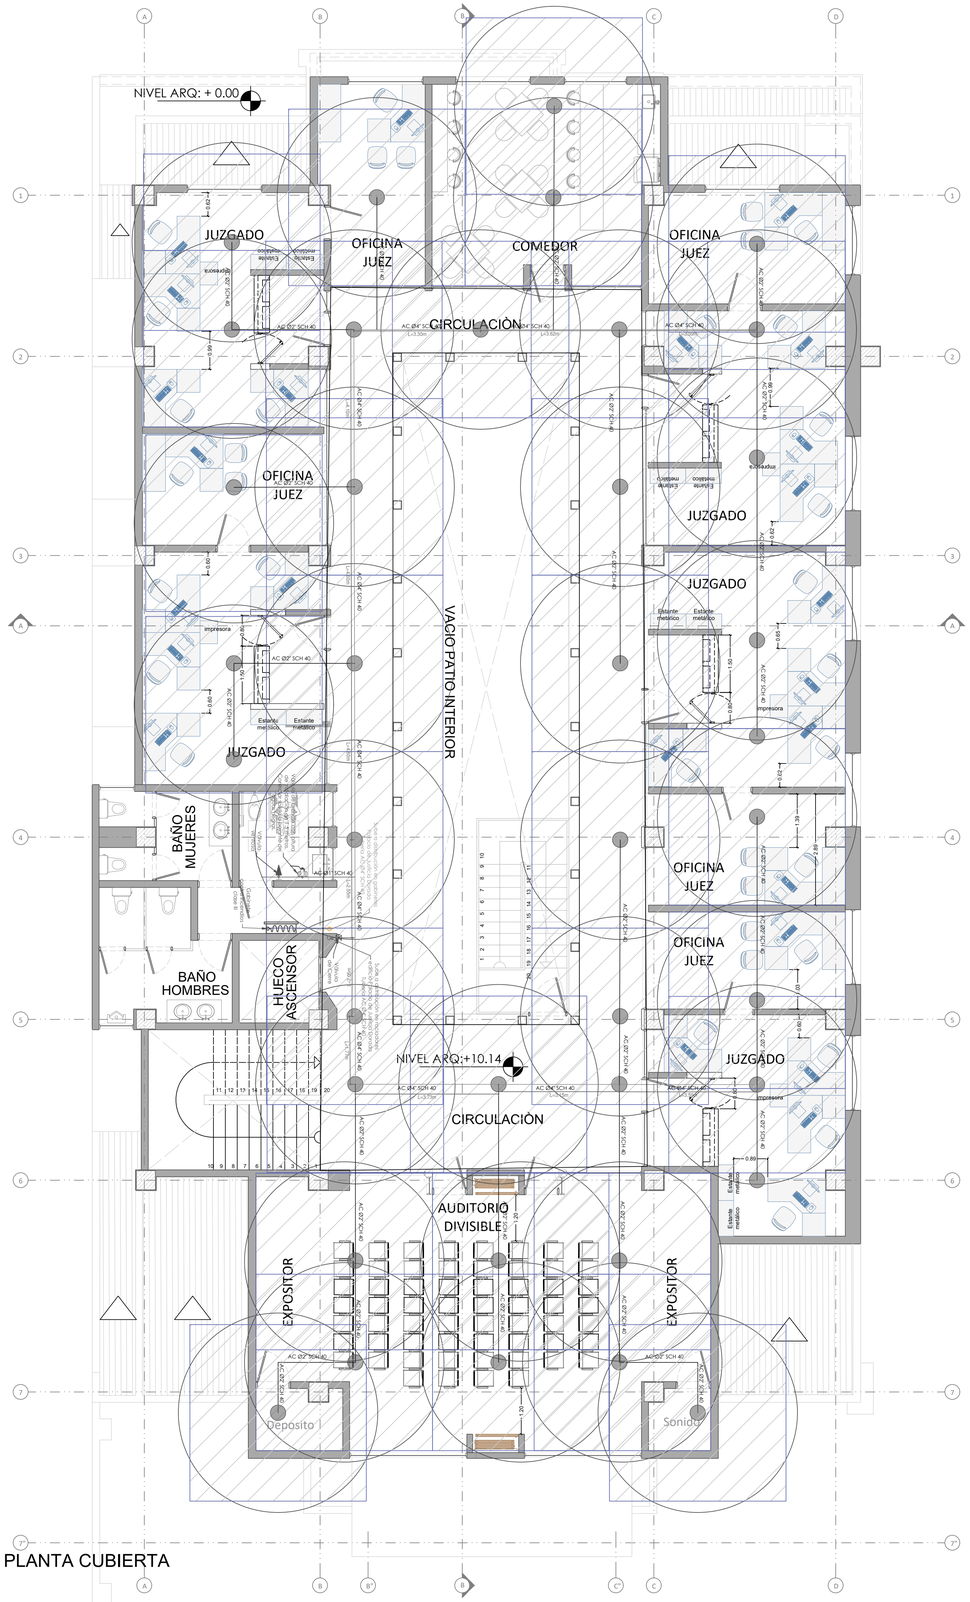


PLANO EN PLANTA CUBIERTA

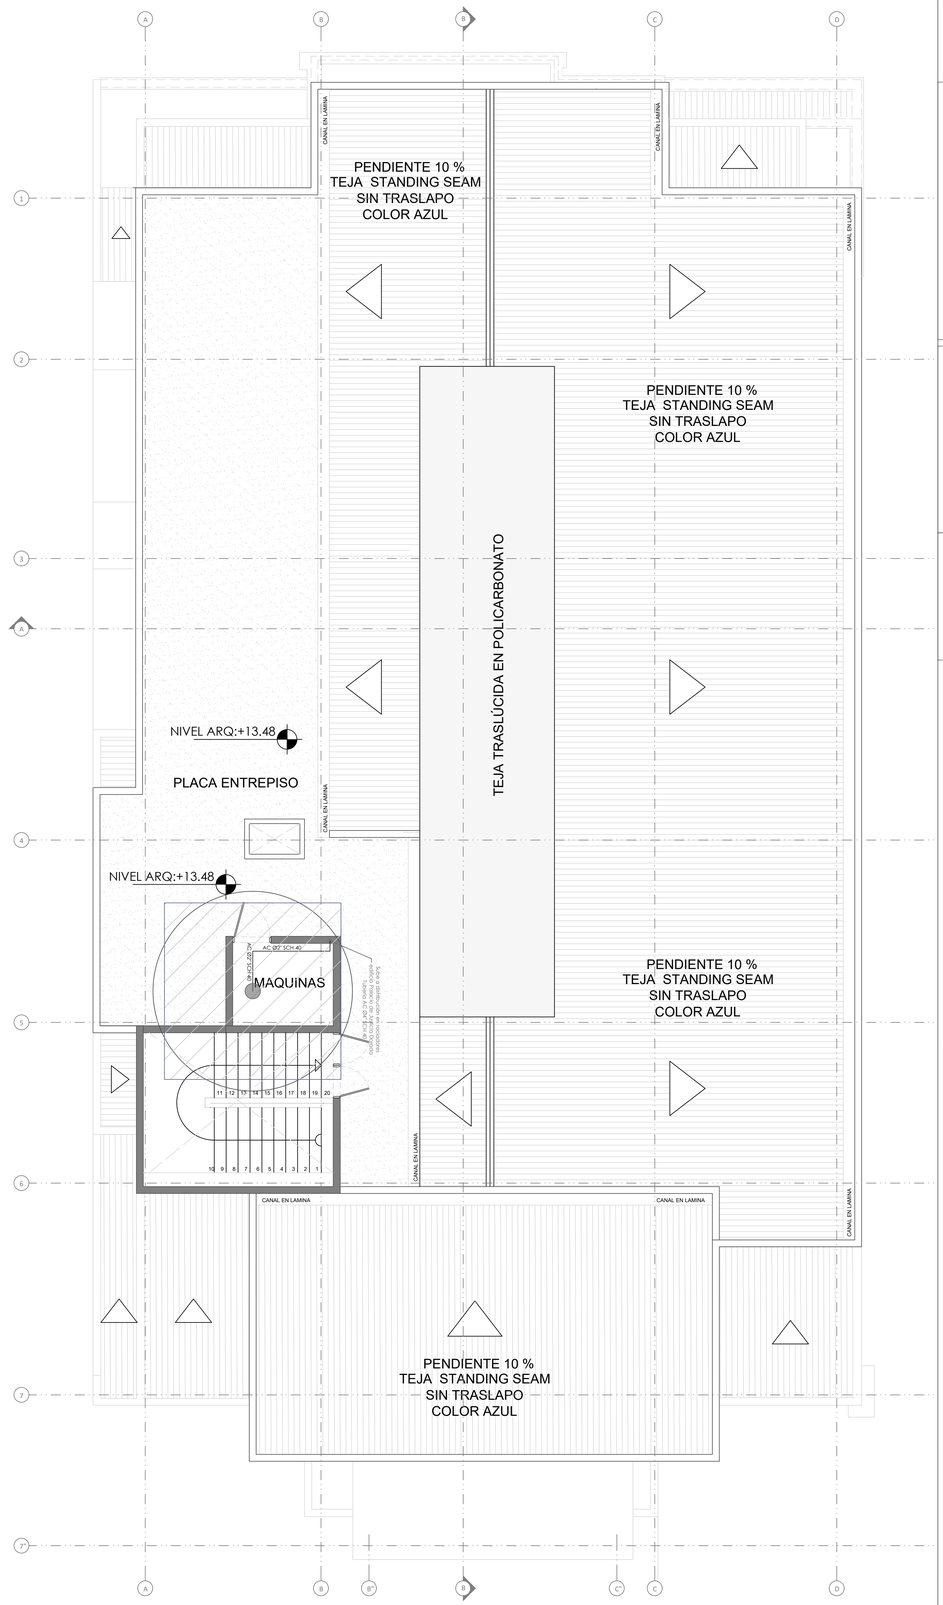

Plano No.: HS-08 — No.: 01 — De: 01

PROYECTO:

CONTRATO No. SMC-41-2024

LA PRESTACIÓN DEL SERVICIO DE CONSULTORÍA PARA LA ELABORACIÓN DE LEVANTAMIENTOS, DIAGNÓSTICOS, DISEÑOS Y PRESUPUESTOS PARA LA AMPLIACIÓN DEL PALACIO DE JUSTICIA DE LA DORADA - CALDAS.

PROPIETARIO:

Municipio de Manizales - Caldas

DISEÑO:

JINET ANDREA SASTOQUE SEPULVEDA
MP 66202-377069 RIS


LEVANTÓ:

REVISÓ:

DIBUJÓ:

SUPERVISORES:

LOCALIZACIÓN:
Carrera 2 #16 La Dorada, Caldas

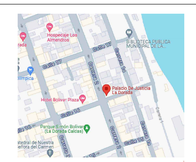

OBSERVACIONES:

CONTIENE:

ÁREAS AFERENTES SISTEMA DE EXTINCION CON AGUA PALACIO DE JUSTICIA LA DORADA

Escala: 1: 50

Fecha: OCTUBRE DE 2024

Archivo: DISEÑO HS P4

Plano No.: HS-08 — No.: 01 — De: 01