

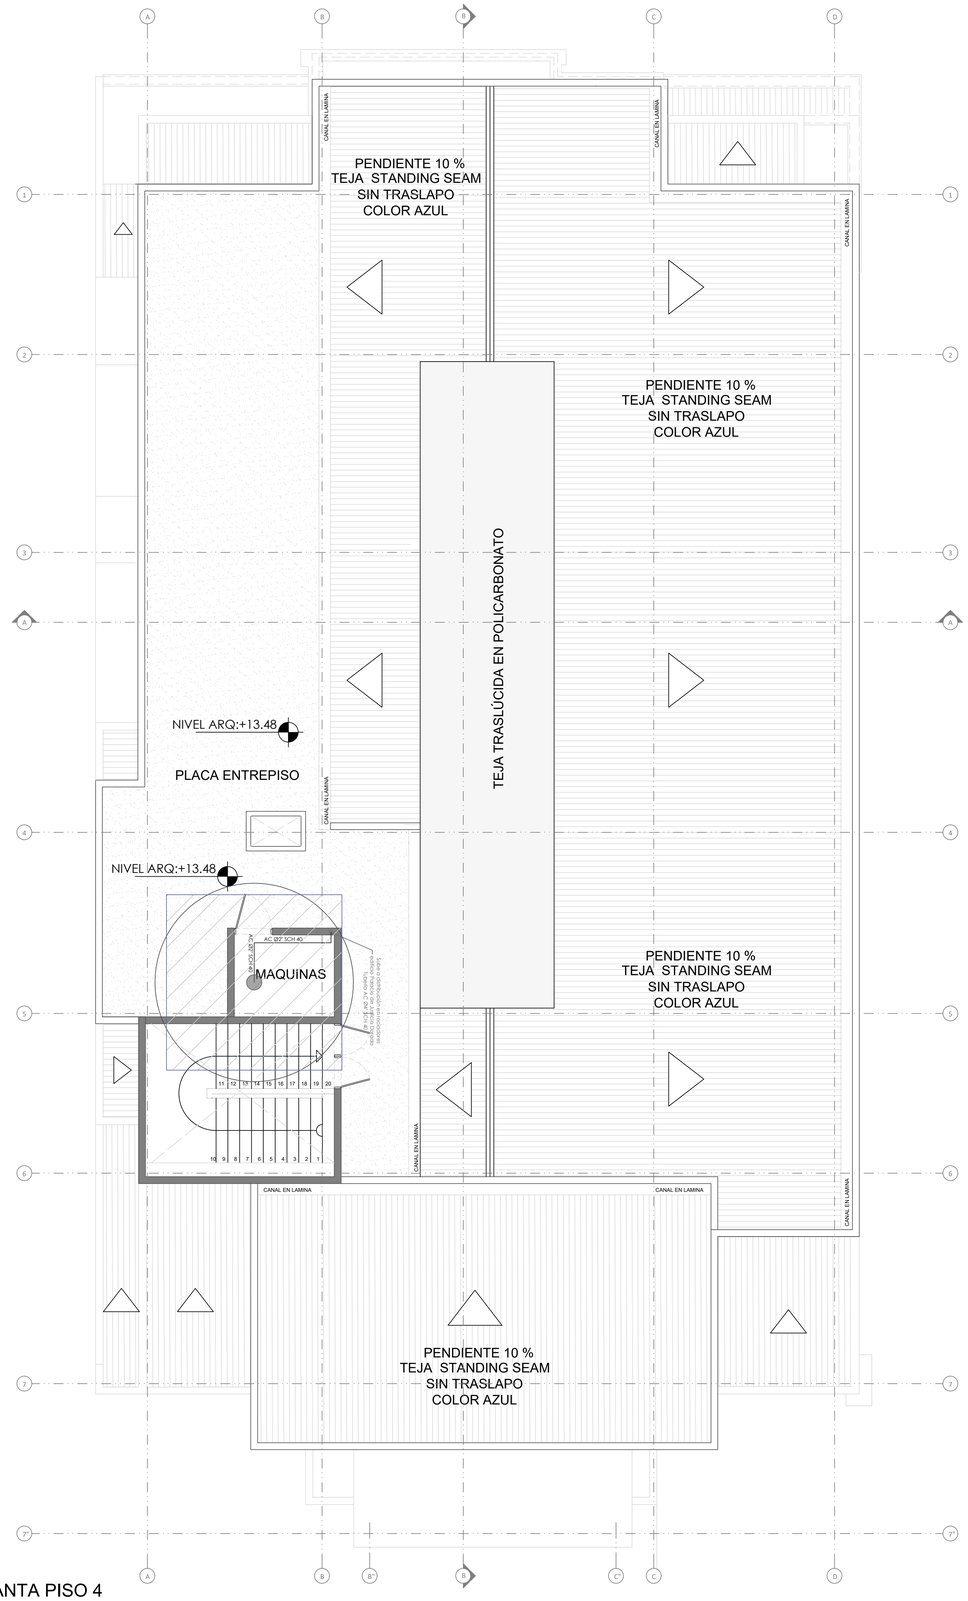


PLANO EN PLANTA PISO 4

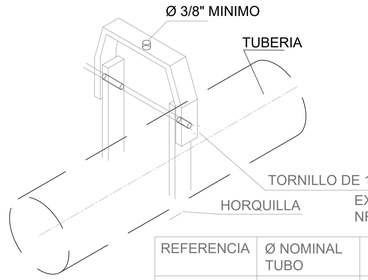

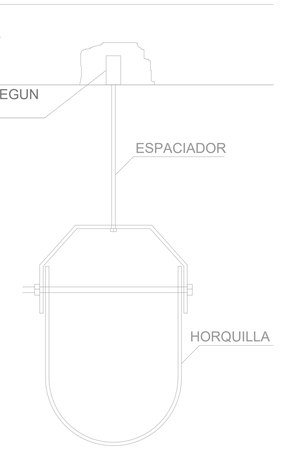


REFERENCIA	Ø NOMINAL TUBO	C mm
ST4AG050	1/2"	54
ST4AG075	3/4"	62
ST4AG100	1"	71
ST4AG125	1.1/4"	84
ST4AG150	1.1/2"	102
ST4AG200	2"	124
ST4AG250	2.1/2"	155
ST4AG300	3"	163
ST4AG400	4"	198
ST4AG500	5"	241
ST4AG600	6"	291


DETALLE ABRAZADERA TIPO HORQUILLA.


LA SEPARACIÓN DE LOS SOPORTES DEBE SER ACORDE CON LA TABLA 9.2.2.1 DE LA NFPA 13

SIN ESCALA

Ø NOMINAL TUBO	Ø ORIFICIO
2"	1.1/4"
2.1/2"	1.1/4"
3"	1.1/4"
3"	2"
4"	2"
5"	2"
6"	2"
8"	2"

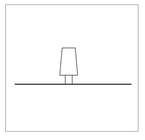

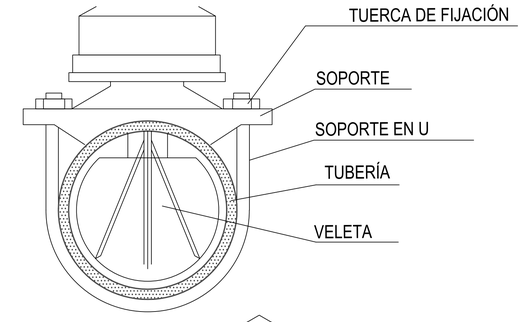

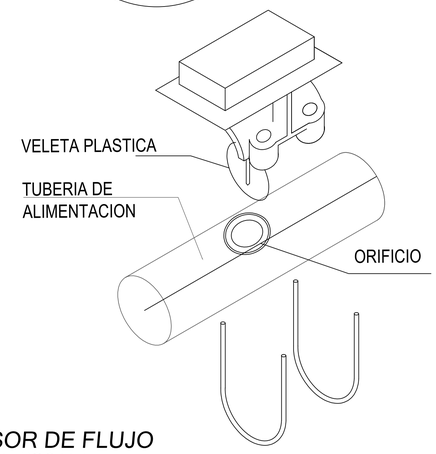

SENSOR DE FLUJO
SIN ESCALA

Plano No.: 60-SH
No.: 01
De: 01

PROYECTO:

CONTRATO No. SMC-41-2024

LA PRESTACIÓN DEL SERVICIO DE CONSULTORÍA PARA LA ELABORACIÓN DE LEVANTAMIENTOS, DIAGNÓSTICOS, DISEÑOS Y PRESUPUESTOS PARA LA AMPLIACIÓN DEL PALACIO DE JUSTICIA DE LA DORADA - CALDAS.

PROPIETARIO:

Municipio de Manizales - Caldas

DISEÑO:

JINET ANDREA SASTOQUE SEPULVEDA
MP 66202-377069 RIS

LEVANTÓ:

REVISÓ:

DIBUJÓ:

SUPERVISORES:

LOCALIZACIÓN:
Carrera 2 #16 La Dorada, Caldas



OBSERVACIONES:

CONTIENE:

PLANTA GENERAL RED CONTRAINCENDIOS
CUBIERTA PALACIO
DE JUSTICIA LA DORADA

Escala: 1: 50

Fecha: OCTUBRE DE 2024

Archivo:
DISEÑO HS P4

Plano No.: HS-09

No.: 01
De: 01