
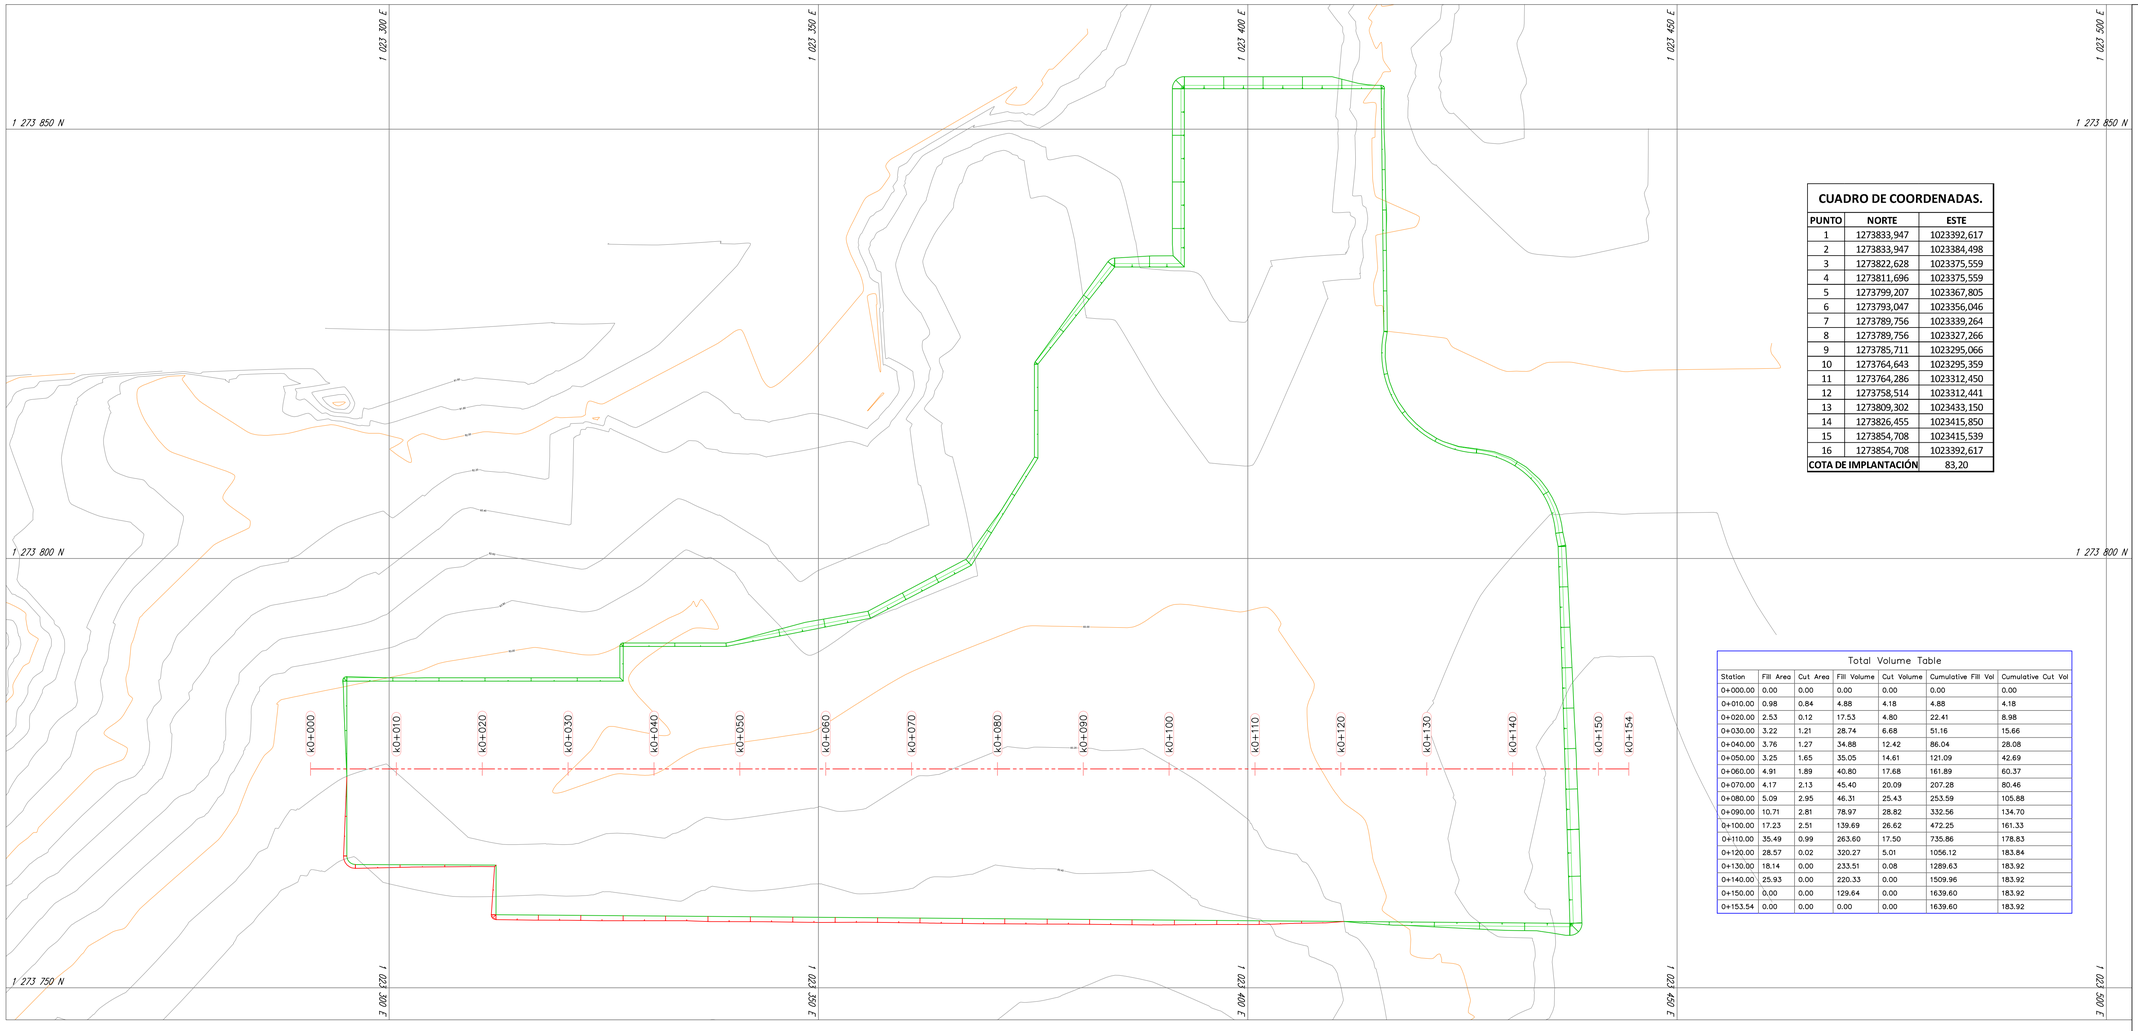


CUADRO DE COORDENADAS.		
PUNTO	NORTE	ESTE
1	1273833,947	1023392,617
2	1273833,947	1023384,498
3	1273822,628	1023375,559
4	1273811,696	1023375,559
5	1273799,207	1023367,805
6	1273793,047	1023356,046
7	1273789,756	1023339,264
8	1273789,756	1023327,266
9	1273785,711	1023295,066
10	1273764,643	1023295,359
11	1273764,286	1023312,450
12	1273758,514	1023312,441
13	1273809,302	1023433,150
14	1273826,455	1023415,850
15	1273854,708	1023415,539
16	1273854,708	1023392,617
COTA DE IMPLANTACIÓN		83,20

Total Volume Table

Station	Fill Area	Cut Area	Fill Volume	Cut Volume	Cumulative Fill Vol	Cumulative Cut Vol
0+000.00	0.00	0.00	0.00	0.00	0.00	0.00
0+010.00	0.98	0.84	4.88	4.18	4.88	4.18
0+020.00	2.53	0.12	17.53	4.80	22.41	8.98
0+030.00	3.22	1.21	28.74	6.68	51.16	15.66
0+040.00	3.76	1.27	34.88	12.42	86.04	28.08
0+050.00	3.25	1.65	35.05	14.61	121.09	42.69
0+060.00	4.91	1.89	40.80	17.68	161.89	60.37
0+070.00	4.17	2.13	45.40	20.09	207.28	80.46
0+080.00	5.09	2.95	46.31	25.43	253.59	105.88
0+090.00	10.71	2.81	78.97	28.82	332.56	134.70
0+100.00	17.23	2.51	139.69	26.62	472.25	161.33
0+110.00	35.49	0.99	263.60	17.50	735.86	178.83
0+120.00	28.57	0.02	320.27	5.01	1056.12	183.84
0+130.00	18.14	0.00	233.51	0.08	1289.63	183.92
0+140.00	25.93	0.00	220.33	0.00	1509.96	183.92
0+150.00	0.00	0.00	129.64	0.00	1639.60	183.92
0+153.54	0.00	0.00	0.00	0.00	1639.60	183.92

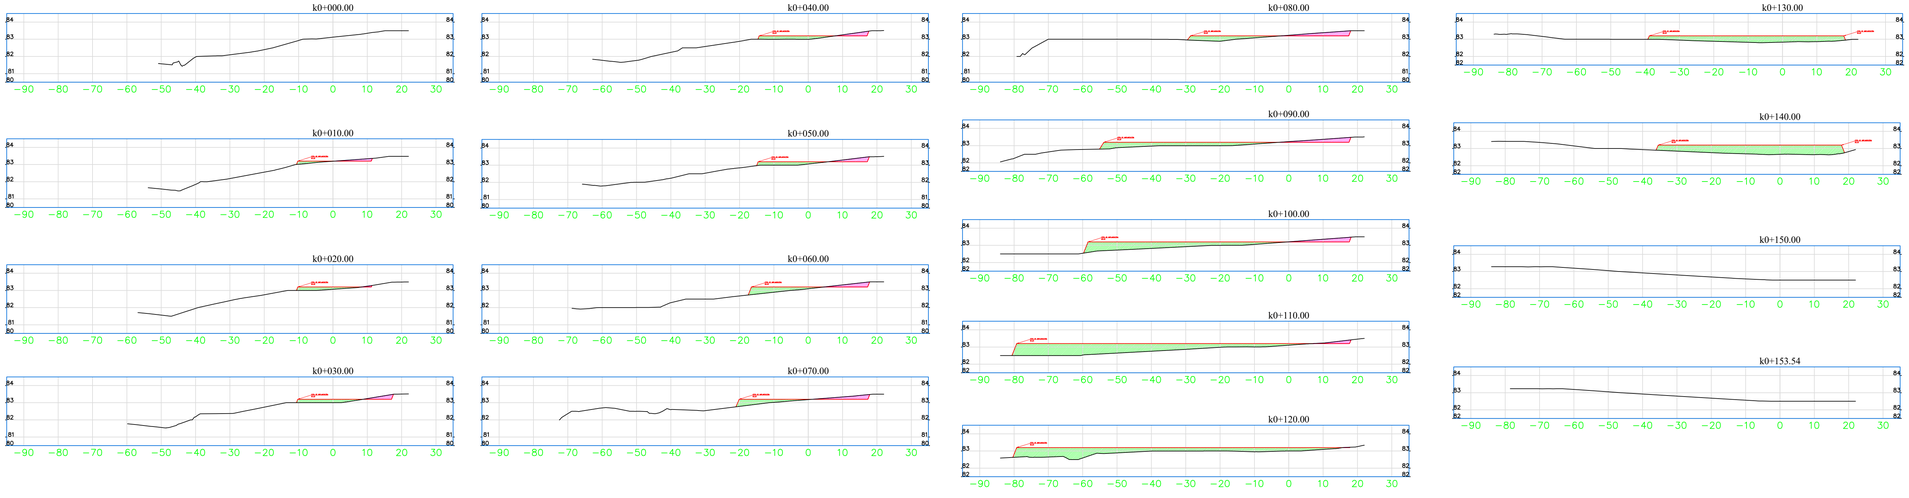

Alcaldía Distrital de Barrancabermeja

Secretaría de **Infraestructura**

JONATHAN VÁZQUEZ
ALCALDE DISTRITAL

LOCALIZACIÓN GENERAL



Proyecto:

CONSTRUCCIÓN DE ÁREA DE DEPORTES EXTREMOS Y ALTERNATIVOS "DISTRITO URBANO", EN EL DISTRITO DE BARRANCABERMEJA

Proyección Cartográfica
Sistema de referencia Geocéntrico

Marco geocéntrico nacional de referencia al sistema MAGNA-SRIGAS con referencia de coordenadas de la red de estaciones activas o red MAGNA-ECO y la red de estaciones pasivas o de NP's.

CONVENCIONES

- Límite Asentamiento
- Vivienda en material
- Lote
- Curva de nivel
- Cerca
- Punto de amarre IGAC
- Arbol
- Pozo
- Volados
- Rejas y Muros Bajos
- Borde Barranco
- Caseta
- Zona verde
- Andén
- Vía
- D1 Deltas
- Poste Eléctrico

SECRETARIA DE INFRAESTRUCTURA

ING. JOHANNA PAOLA SANTOS REY.

Contiene:
LEVANTAMIENTO TOPOGRÁFICO
SECRETARIA DE INFRAESTRUCTURA

Levantó:
Ing.Top. LIDA MARCELA ZAMBRANO PARRA
Mat. N°. 151217-0694553 STD. COPNIA

Área: 43,397.01 M2

Comuna: 2

Escala:
0 5 25m
ESCALA 1:250

Fecha: JULIO DE 2024

Plano: 1 DE 2

Archivo: volumen - distrito urbano.dwg