


PLANTA GRADERIA Y RAMPA

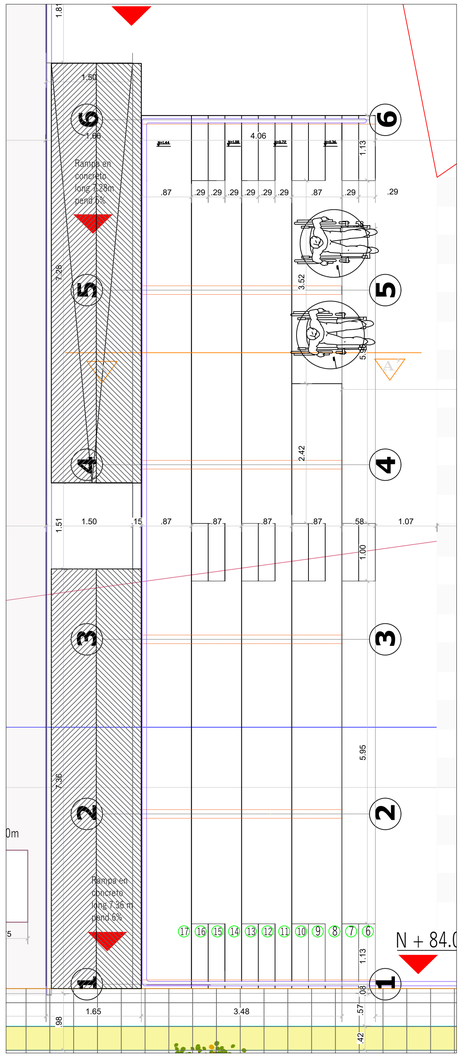


DETALLE GRADERÍA
Esc__1:25

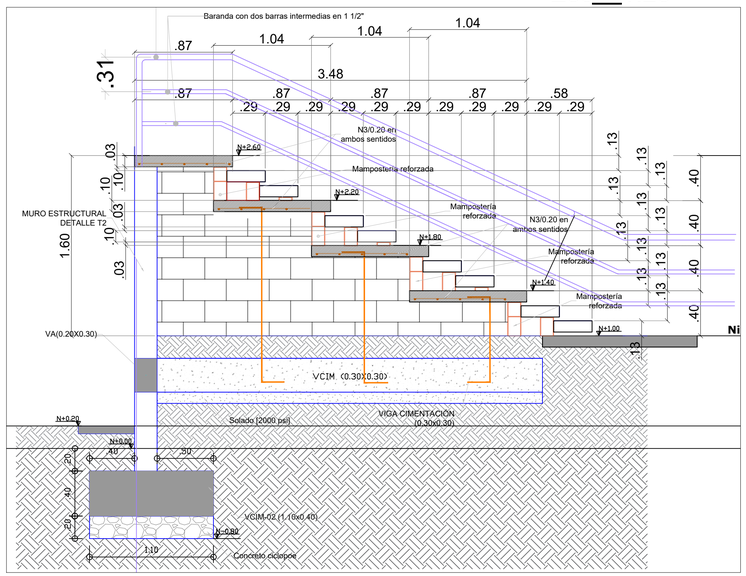

ISOMETRICO DE RAMPA
Esc__1:25

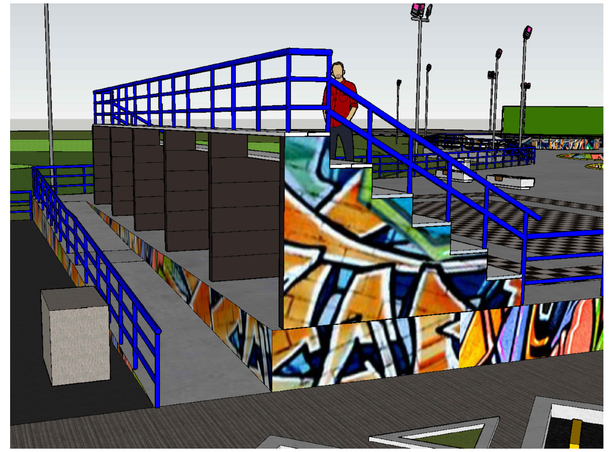



DETALLE BORDILLO
Esc__1:25

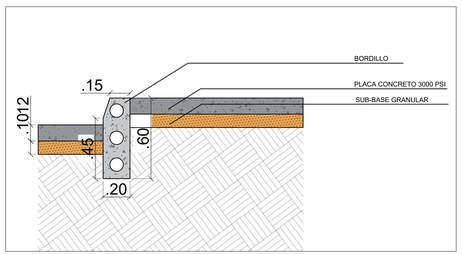




DETALLE MODULO CIRCULAR
Esc__1:25

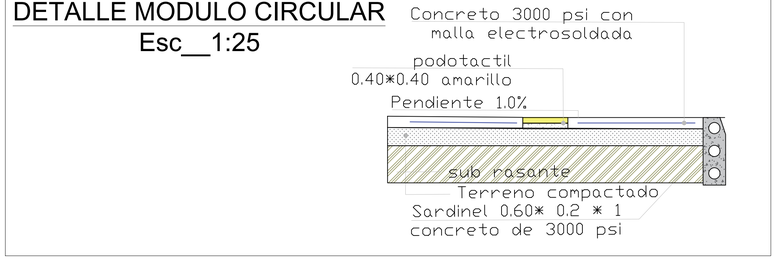


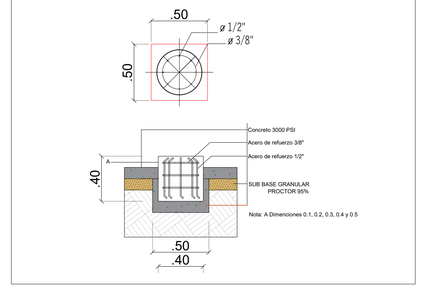

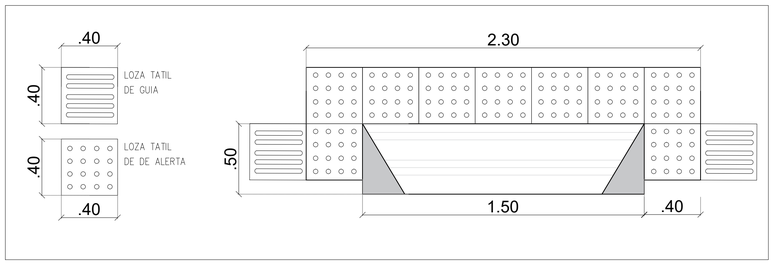



DETALLE RAMPA ACCESO MOVILIDAD REDUCIDA
Esc__1:25

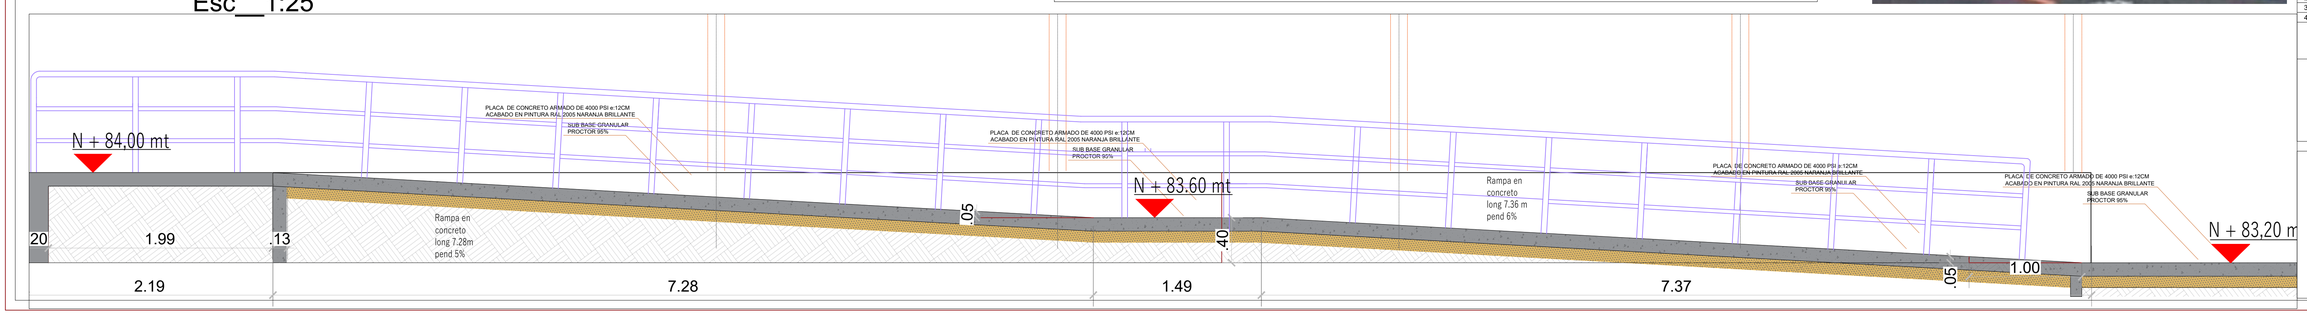

Alcaldía Distrital de Barrancabermeja

JONATHAN VÁZQUEZ
ALCALDE DISTRITAL

CONSTRUCCIÓN DE AREA DE DEPORTES EXTREMOS Y ALTERNATIVOS "DISTRITO URBANO" EN EL DISTRITO DE B A R R A N C A B E R M E J A

DIRECCIÓN DEL PREDIO:
VILLA OLIMPICA

DISTRITO DE:
BARRANCABERMEJA

DEPARTAMENTO:
SANTANDER

PROFESIONAL ENCARGADO:

DIRECTOR DEL PROYECTO:

DISEÑADOR:

FORMULO
ARQ. FABIAN AREVALO LEGUIZAMO
Mat. No. A680 32000-91473480
SECRETARIA DE INFRAESTRUCTURA

LOCALIZACION GENERAL

EDICION DIGITAL
ARQ. FABIAN AREVALLO LEGUIZAMO
Mat. No: A680 32000-91473480

CONTIENE

* PLANTA DE GRADERIAS ZONA BREACK DANCE



OBSERVACIONES

* EL PLANO CONTIENE DE PROYECTO CONSTRUCCIÓN DE AREA DE DEPORTES EXTREMOS Y ALTERNATIVOS "DISTRITO URBANO" EN EL DISTRITO DE B A R R A N C A B E R M E J A

MODIFICACIONES

No.	FECHA	MODIFICACION
1		MARZO 2024
2		
3		
4		

ESCALA: INDICADAS
FECHA: MARZO 2024

RUTA DE ARCHIVO MAGNETICO

ARQ-22

PL.
ARQUITECTÓNICOS
DE:
27

PL_DIST.URBANO_ARQ_2024_CORR_FA_022_GRADERIAS.DWG