

PLANTA GENERAL ESC:1_200

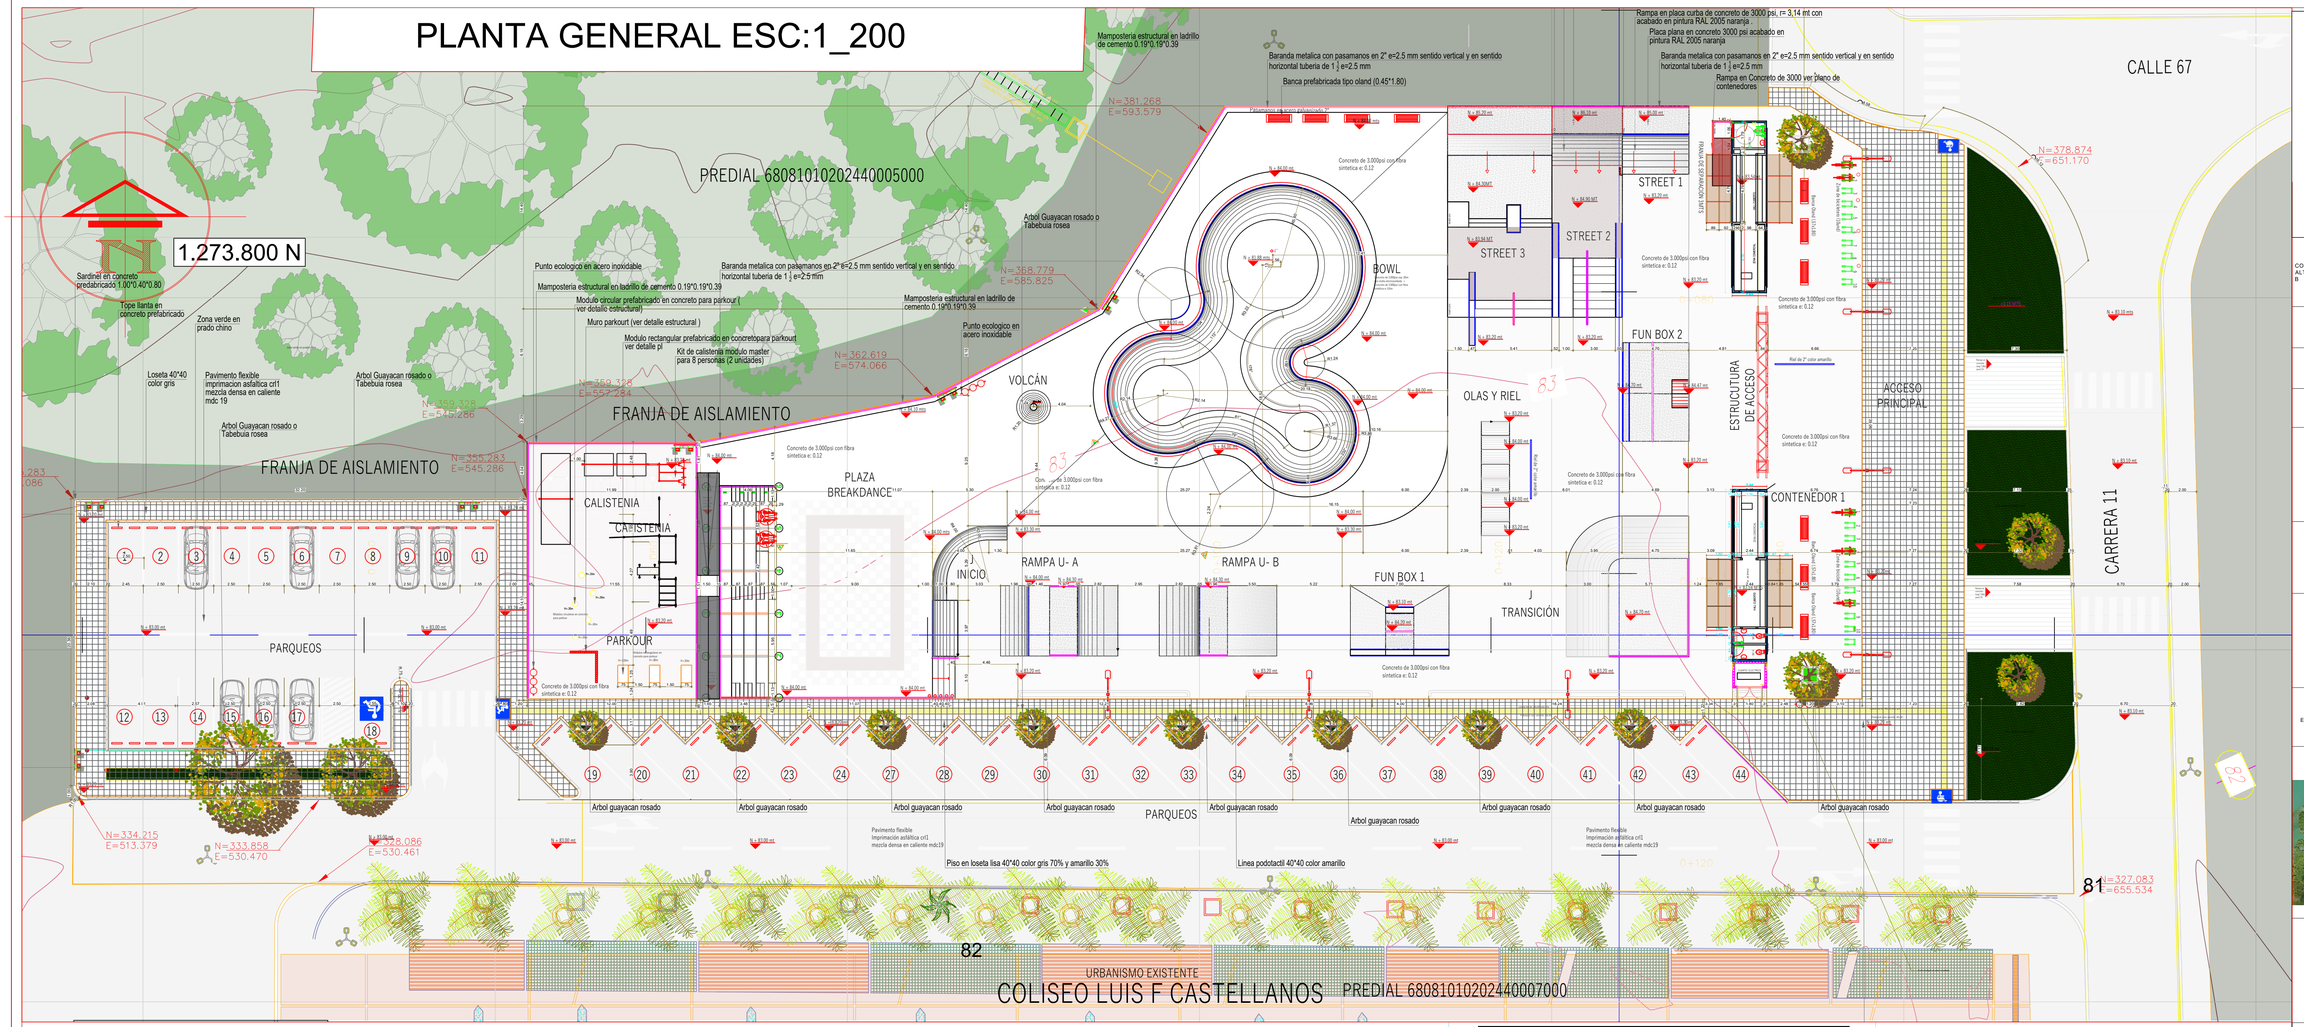


N°	PROPUESTA DE PARQUEADEROS		
1	ZONA DE PARQUEADEROS	M2	1073,08
2	PARQUEO DE 2,40 X 5,00	UND	41
3	PARQUE MOVILIDAD REDUCIDA 5XS	UND	1

PARQUEO A

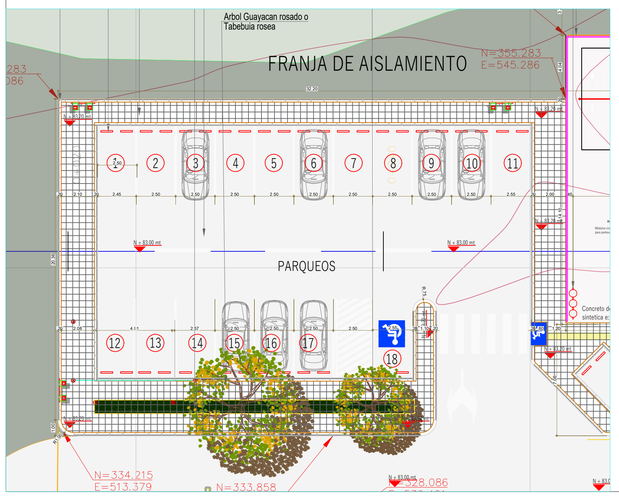

PARQUEO B

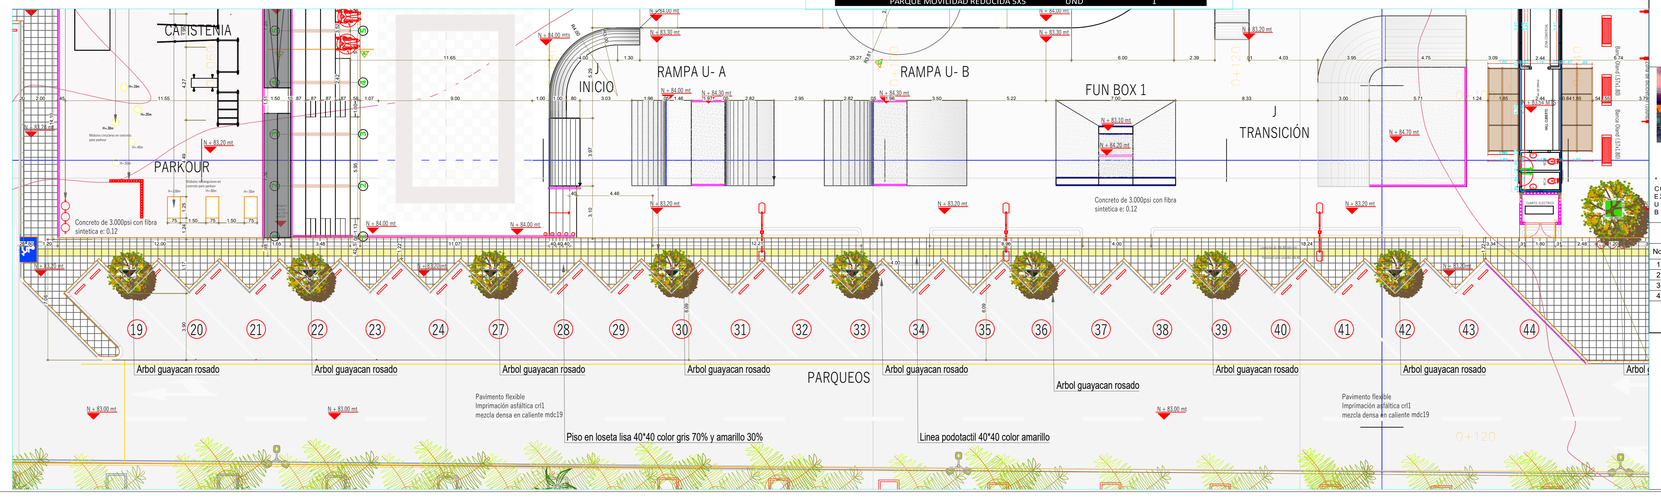

Alcaldía Distrital de Barrancabermeja

JONATHAN VÁZQUEZ
ALCALDE DISTRITAL

CONSTRUCCIÓN DE AREA DE DEPORTES EXTREMOS Y ALTERNATIVOS "DISTRITO URBANO" EN EL DISTRITO DE B A R R A N C A B E R M E J A

DIRECCIÓN DEL PREDIO:
VILLA OLIMPICA

DISTRITO DE:
BARRANCABERMEJA

DEPARTAMENTO:
SANTANDER

PROFESIONAL ENCARGADO:

DIRECTOR DEL PROYECTO:

ARQUITECTO DISEÑADOR:

ARQ: FABIAN AREVALLO LEGUIZAMO
Mat. No: A 68032000-91473480

EQUIPO DE FORMULACION DE PROYECTOS ESTRATEGICOS

LOCALIZACION GENERAL



EDICION DIGITAL

ARQ: FABIAN AREVALLO LEGUIZAMO
Mat. No: A680 32000-91473480

CONTIENE

PLANO DE IMPLANTACIÓN GENERAL
IMPLANTACIÓN PARQUEADERO



OBSERVACIONES

* EL PLANO CONTIENE DE PROYECTO CONSTRUCCIÓN DE AREA DE DEPORTES EXTREMOS Y ALTERNATIVOS "DISTRITO URBANO" EN EL DISTRITO DE B A R R A N C A B E R M E J A

MODIFICACIONES

No.	FECHA	MODIFICACION
1		
2		
3		
4		

ESCALA	FECHA
1_200	DICIEMBRE 2023

ARQ-23

PL.

ARQUITECTÓNICOS

DE:

27

PL_DIST1_URBANO_ARQ_2024_CORE_FA_023_PARQUEOS.DWG