
# FACHADA SUR


TRAMO 1

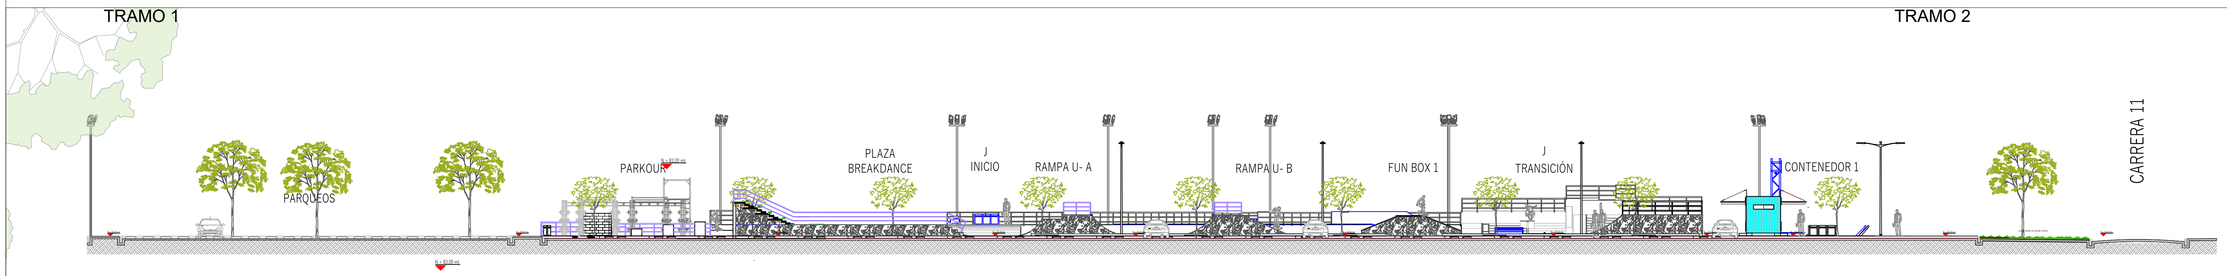


TRAMO 2


# FACHADA SUR

TRAMO 1

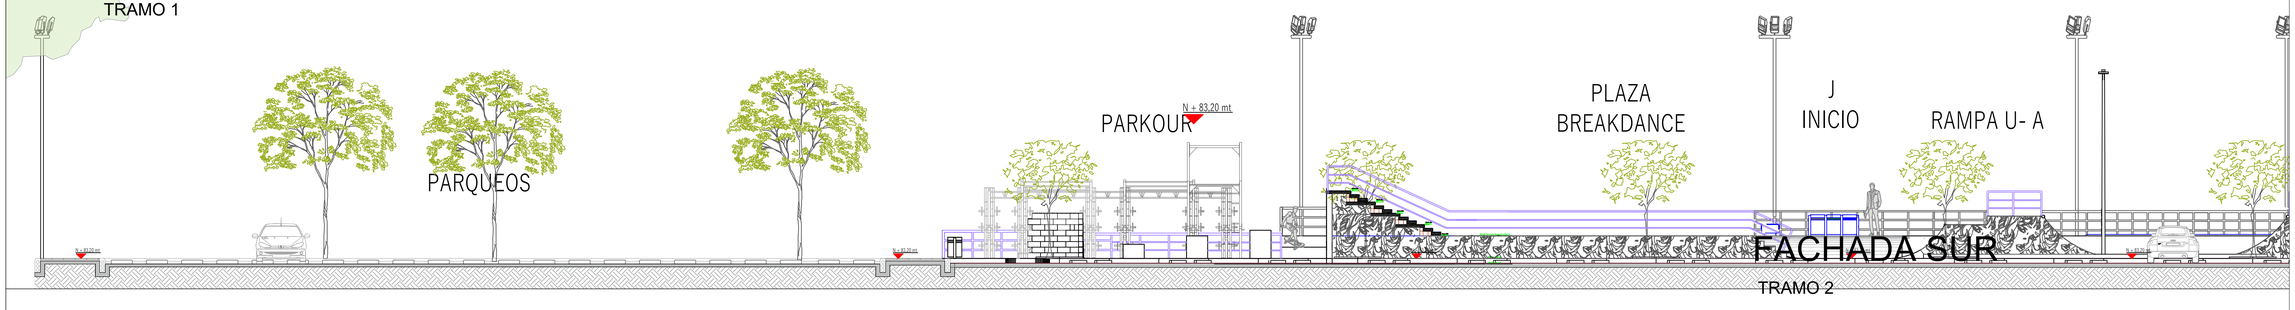



FACHADA SUR

TRAMO 2

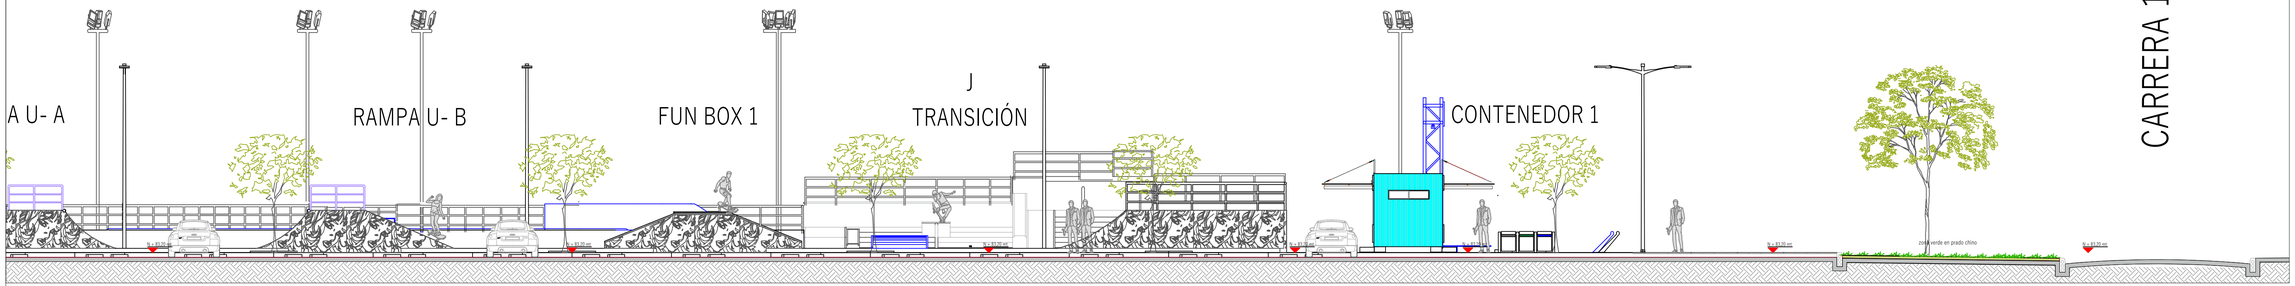


# FACHADA NORTE

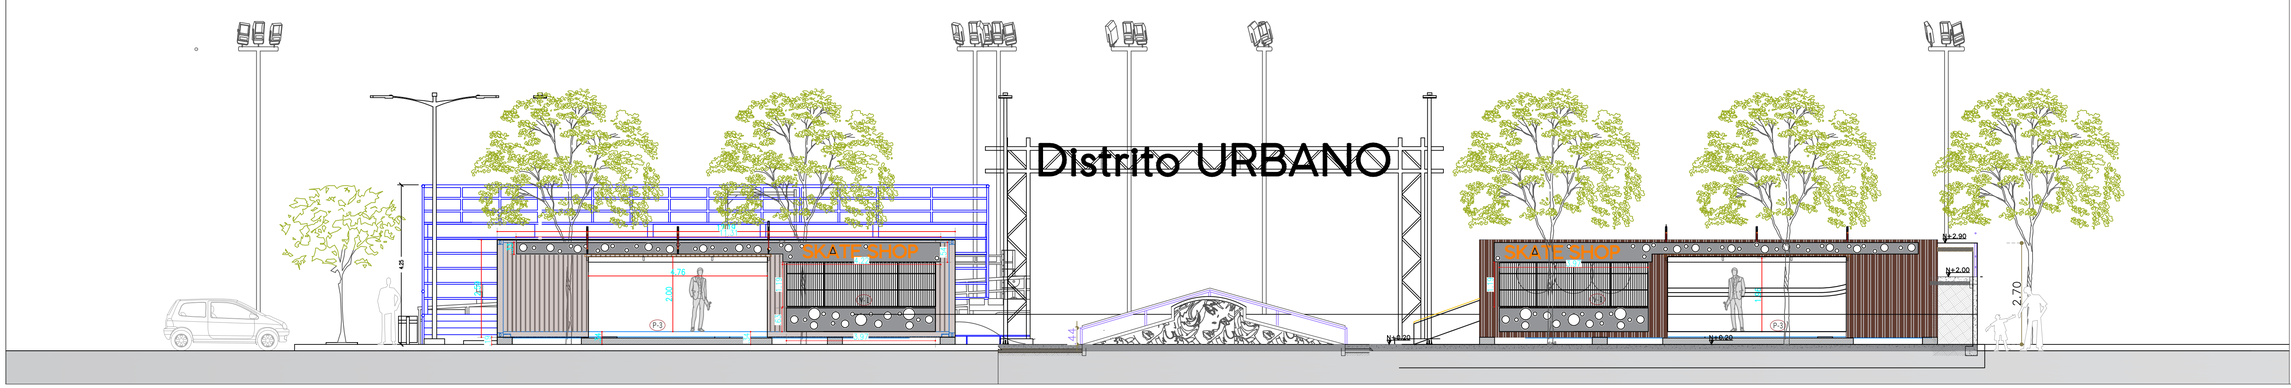


Alcaldía Distrital de Barrancabermeja

JONATHAN VÁZQUEZ
ALCALDE DISTRITAL

CONSTRUCCIÓN DE AREA DE DEPORTES EXTREMOS Y ALTERNATIVOS "DISTRITO URBANO" EN EL DISTRITO DE BARRANCABERMEJA

**DIRECCIÓN DEL PREDIO:**
VILLA OLIMPICA

**DISTRITO DE:**
BARRANCABERMEJA

**DEPARTAMENTO:**
SANTANDER

**PROFESIONAL ENCARGADO:**

DIRECTOR DEL PROYECTO:

ARQUITECTO DISEÑADOR:

ARQ. FABIAN AREVALO LEGUIZAMO
Mat. No: A 68032000-91473480

LOCALIZACION GENERAL



Vo Bo :

Nombre:
Cargo:

DIBUJO
ARQ. FABIAN AREVALO LEGUIZAMO

CONTIENE

FACHADAS
DEL PROYECTO




OBSERVACIONES

* EL PLANO CONTIENE DE PROYECTO CONSTRUCCIÓN DE AREA DE DEPORTES EXTREMOS Y ALTERNATIVOS "DISTRITO URBANO" EN EL DISTRITO DE BARRANCABERMEJA

MODIFICACIONES

| No. | FECHA | MODIFICACION |
|---|---|---|
| 1 | | |
| 2 | | |
| 3 | | |
| 4 | | |

ESCALA 1.200 | FECHA MARZO 2022

RUTA DE ARCHIVO MAGNETICO

ARQ-24

PL.
ARQUITECTONICO

DE:
27

PL_DIST.URBANO_ARQ_2024_CORR_FA_024_FACHADAS 01.DWG