

PLANTA SEÑALETICA ESC:1_200

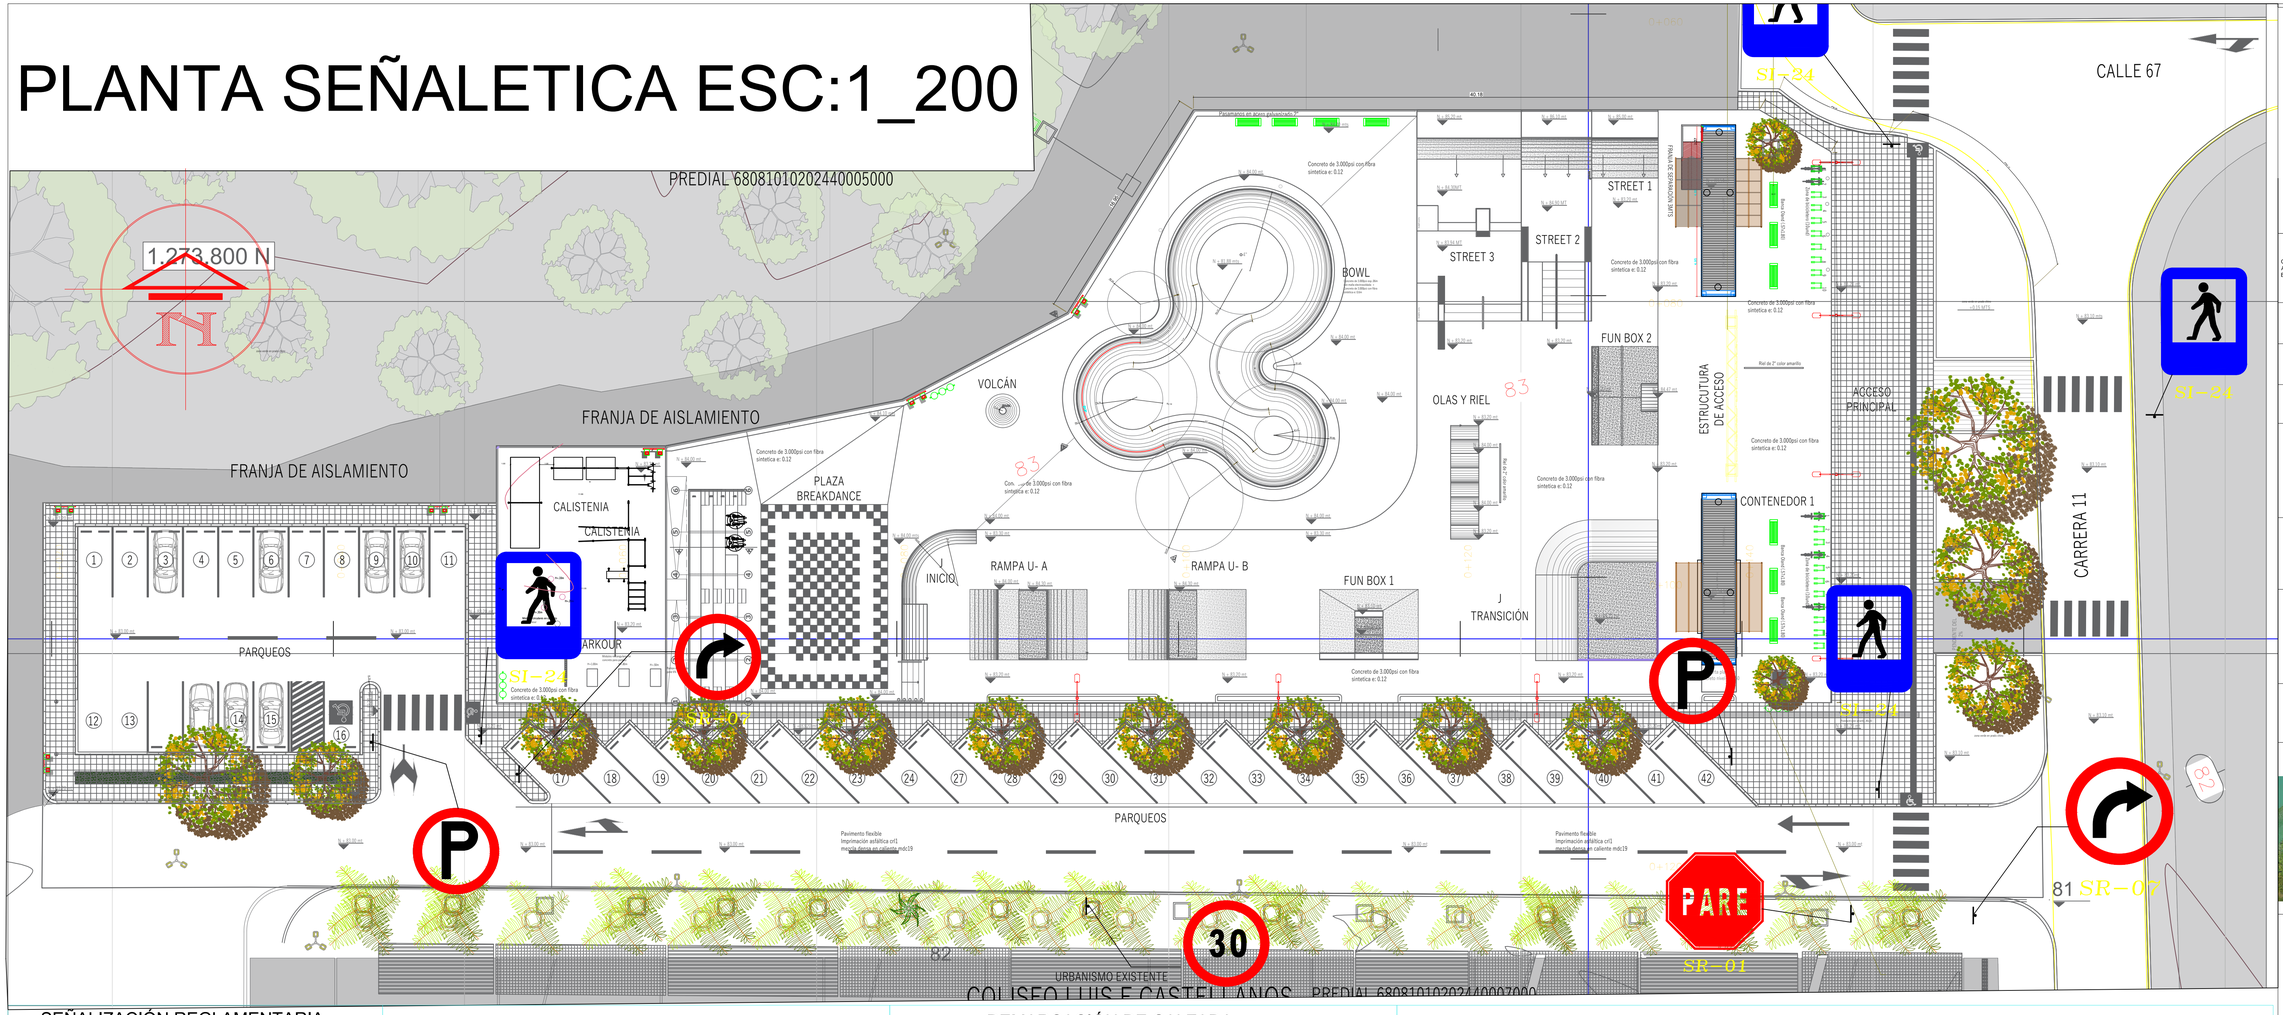

SEÑALIZACIÓN REGLAMENTARIA Y PREVENTIVA

TIPOLOGÍA DE PEDESTALES (POSTES) , TABLEROS Y PERFORACIONES. SEÑALES SENCILLAS

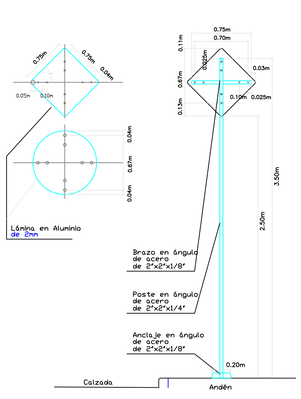


NOTA:

- Las perforaciones exteriores serán de 5/16" y las las interiores de 3/16", entre ellas habrá una distancia de 10cm

- El poste (Vertical) será de ángulo de 2"x2"x1/4" y tanto los brazos como el anclaje (horizontales) serán de 2"x2"x1/8"

SEÑALIZACIÓN INFORMATIVA

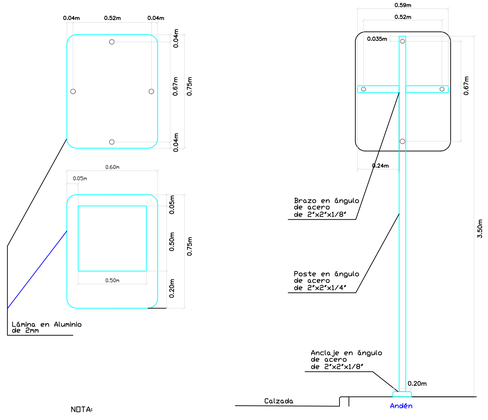


NOTA:

Las señales informativas de ruta y de confirmación se colocarán después de una intersección o un cruzamiento a distancias no menores de 70 m ni mayores de 150 m, pudiéndose colocar también a distancias esporádicas hasta de 10 kilómetros en zonas con velocidades >60 km/h y hasta de 6 kilómetros en zonas con velocidades <60 km/h.

Estas señales irán complementadas con señales informativas de "RUTA NACIONAL", SI-01.


DEMARCACIÓN DE CALZADA

SIN ESCALA

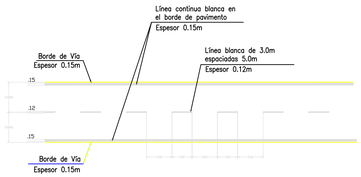

FLECHAS DIRECCIONALES

SIN ESCALA

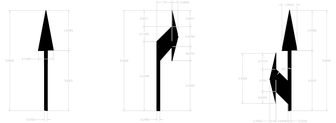

NOTA:

1. Todas las dimensiones están dadas en metros a menos que se indique otra unidad.

2. El diseño de señalización Vial se realizó de acuerdo con el "Manual sobre Dispositivos para la Regulación del Tránsito en Calles y Carreteras" editado por el Ministerio de Transporte - Ministerio de Obras Públicas - - Fondo de Prevención Vial. 1992.

3. El suministro e instalación de señales verticales elevadas debe realizarse de acuerdo con las Especificaciones Generales de Construcción de Carreteras del Instituto Nacional de Vías



SR-01

PARE



SR-05

GIRO A LA IZQUIERDA



SR-07

GIRO A LA DERECHA



SR-09

PARQUEAR



SR-30

VELOCIDAD MAXIMA PERMITIDA



SI-24

CRUCE PEATONAL

Alcaldía Distrital de Barrancabermeja

JONATHAN VÁZQUEZ
ALCALDE DISTRITAL

CONSTRUCCIÓN DE AREA DE DEPORTES EXTREMOS Y ALTERNATIVOS "DISTRITO URBANO" EN EL DISTRITO DE B A R R A N C A B E R M E J A

DIRECCIÓN DEL PREDIO:
VILLA OLIMPICA

DISTRITO DE:
BARRANCABERMEJA

DEPARTAMENTO:
SANTANDER

PROFESIONAL ENCARGADO:

DIRECTOR DEL PROYECTO:

ARQUITECTO DISEÑADOR:

ARQ: FABIAN AREVALLO LEGUIZAMO
Mat. No: A680 32000-91473480

EQUIPO DE FORMULACION DE PROYECTOS ESTRATEGICOS

LOCALIZACION GENERAL



EDICION DIGITAL

ARQ: FABIAN AREVALLO LEGUIZAMO
Mat. No: A680 32000-91473480

CONTIENE

* PLANTA SEÑALETICA



OBSERVACIONES

* EL PLANO CONTIENE DE PROYECTO CONSTRUCCIÓN DE AREA DE DEPORTES EXTREMOS Y ALTERNATIVOS "DISTRITO URBANO" EN EL DISTRITO DE B A R R A N C A B E R M E J A

MODIFICACIONES

No.	FECHA	MODIFICACION
1		
2		
3		
4		

ESCALA	FECHA
INDICADAS	NOVIEMBRE 2020

ARQ-26

PL.
ARQUITECTÓNICOS
DE:
27

PL_DIST.URBANO_ARQ_2024_CORR_FA_009_SEÑALETIC.DWG