
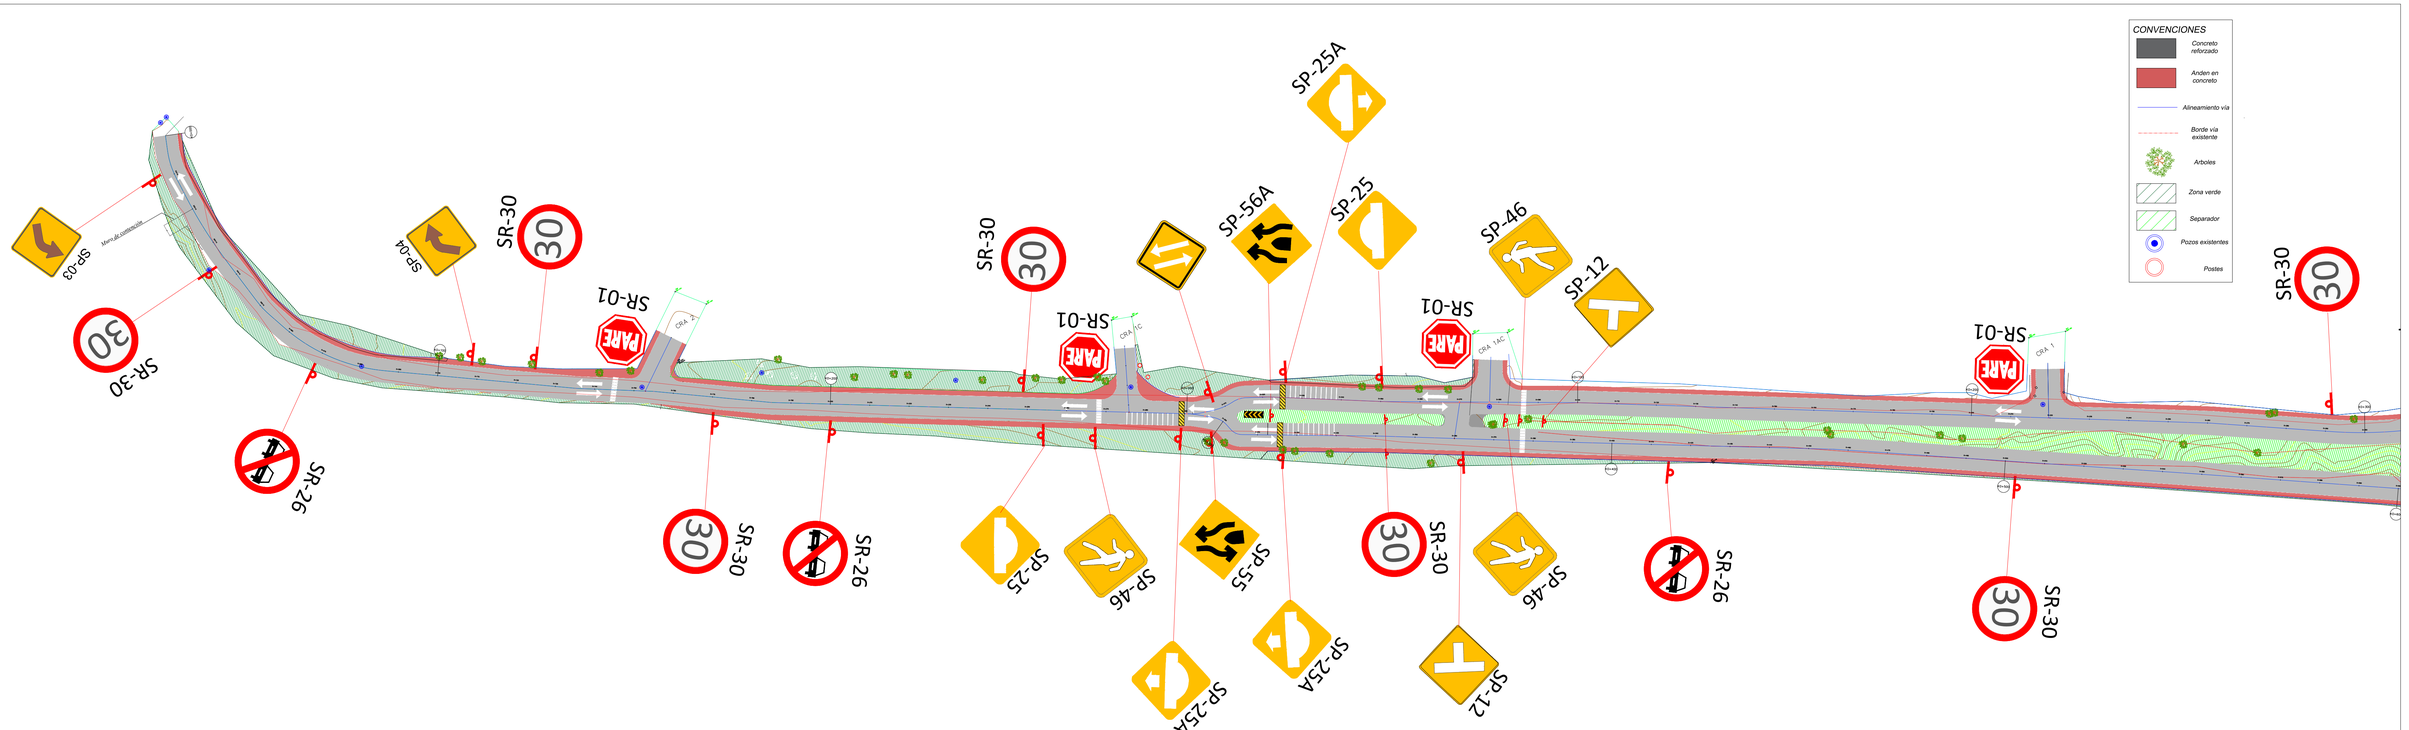


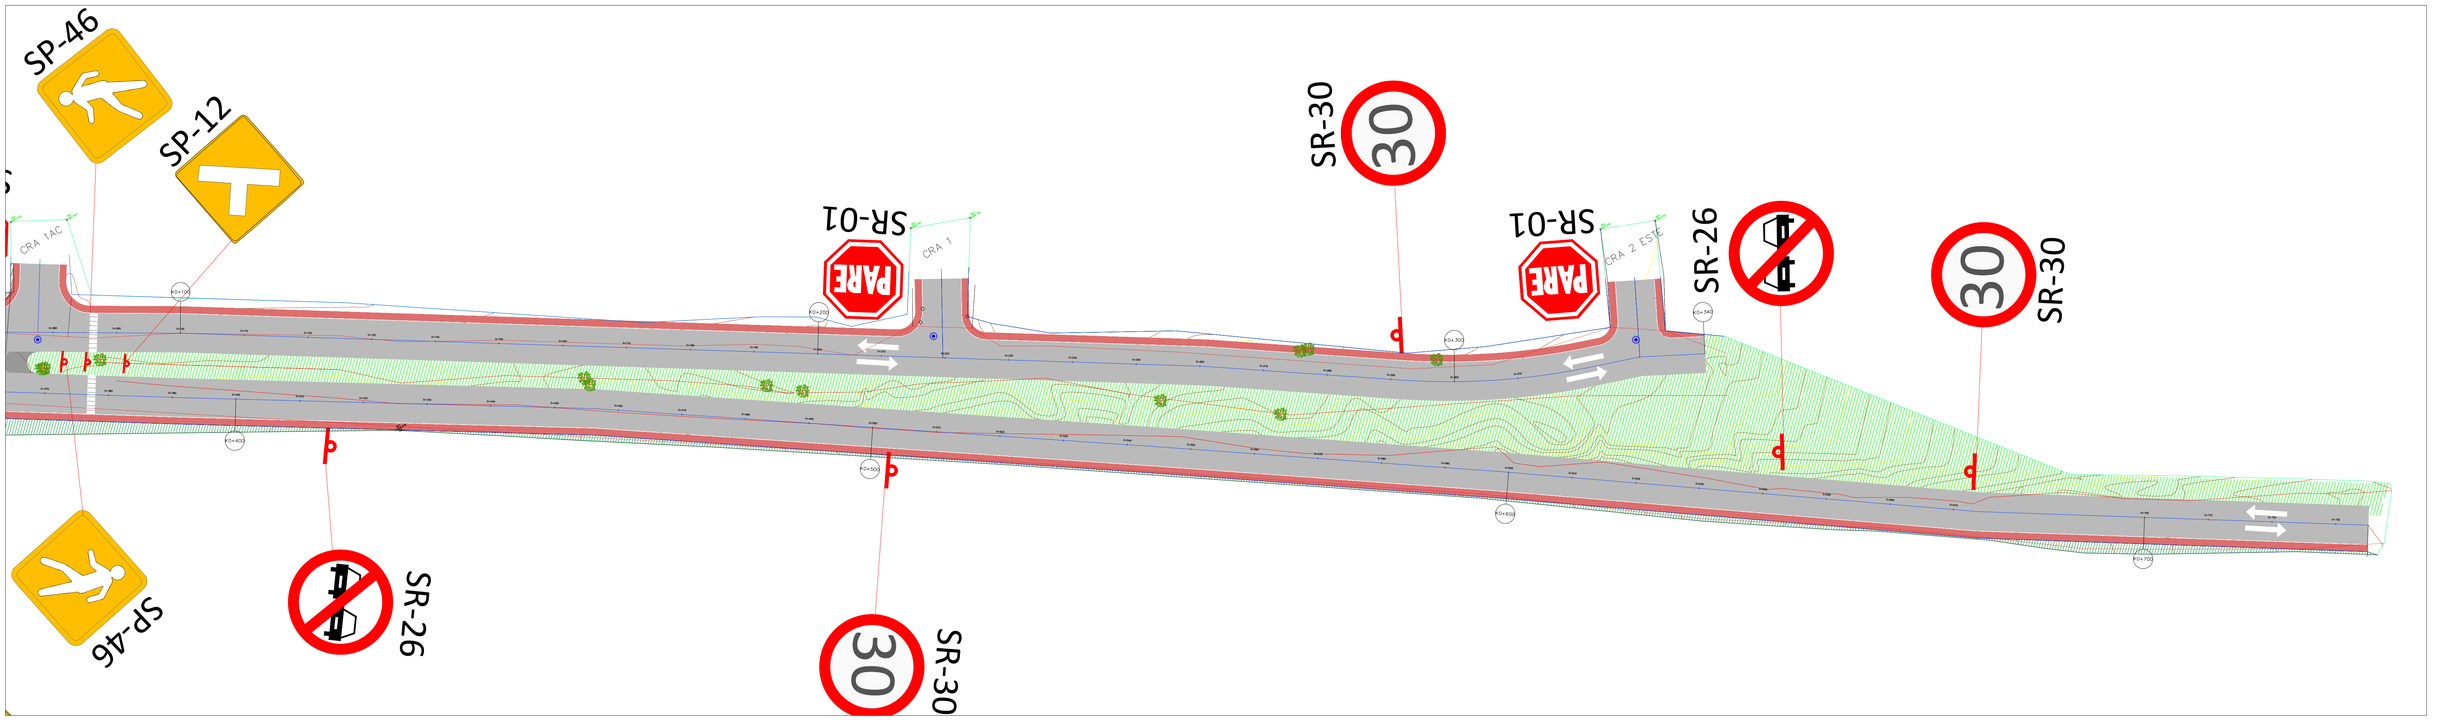

GOBERNACION DEL TOLIMA SECRETARIA DE INFRAESTRUCTURA Y HABITAT	DISEÑO GEOMÉTRICO DE LA VIA LOCALIZADA EN LA AVENIDA TULUNÍ ENTRE CARRERA 3 Y CARRERA 2 ESTE, BARRIO TULUNÍ, MUNICIPIO DE CHAPARRAL EN EL DEPARTAMENTO DEL TOLIMA.	PROCESÓ: KEVIN JHOANSSON ACOSTA CUELLAR TOPOGRAFO MAT. 3152-271161 PROCESO DE DATOS CIVIL3D REVISÓ: ING. HUMBERTO GONZALEZ MOSQUERA Esp. En Diseño y Construcción de Vías - Maestría en Infraestructura Vial MAT. 25202-216436	PROYECTÓ: ING. CRISTIAN CAMILO RODRIGUEZ ZARATE INGENIERO CIVIL MAT. 73001-317138 CAR-CAUCE - ORIZONTAL APROBÓ: JULIO CESAR GALLO ORTIZ DIRECTOR DE INFRAESTRUCTURA Y MEDIO AMBIENTAL MAT. 76302-184178	MODIFICACIONES Y REVISIONES FECHA / MODIFICACION / NOMBRE ING RESPONSABLE	TRAMO: CALLE 6 ENTRE CARRERAS 3 Y CARRERA 2 ESTE	CONTIENE: PLANO DE SEÑALIZACIÓN	ESCALA: Vista en planta: H:1:100 Detalles: Sin escala	FECHA: Junio de 2024 PLANO: 1 de 1