
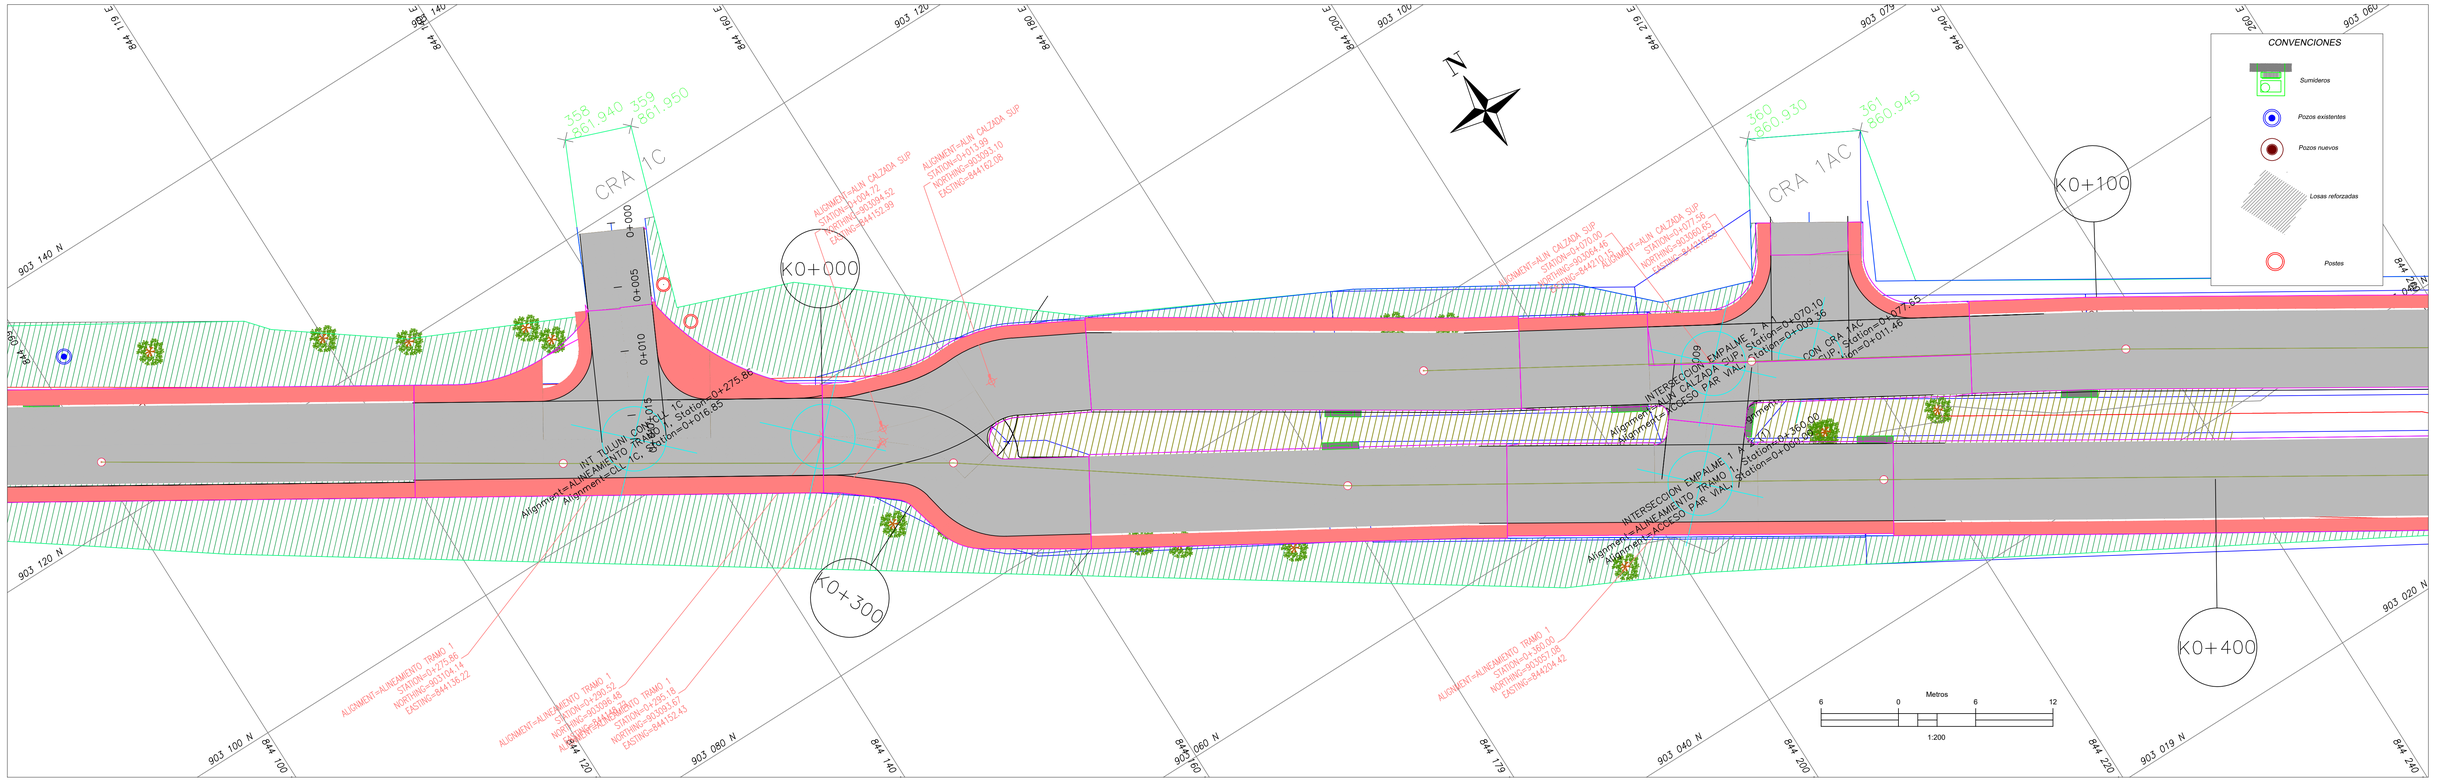



PERFIL PZ7–PZ12

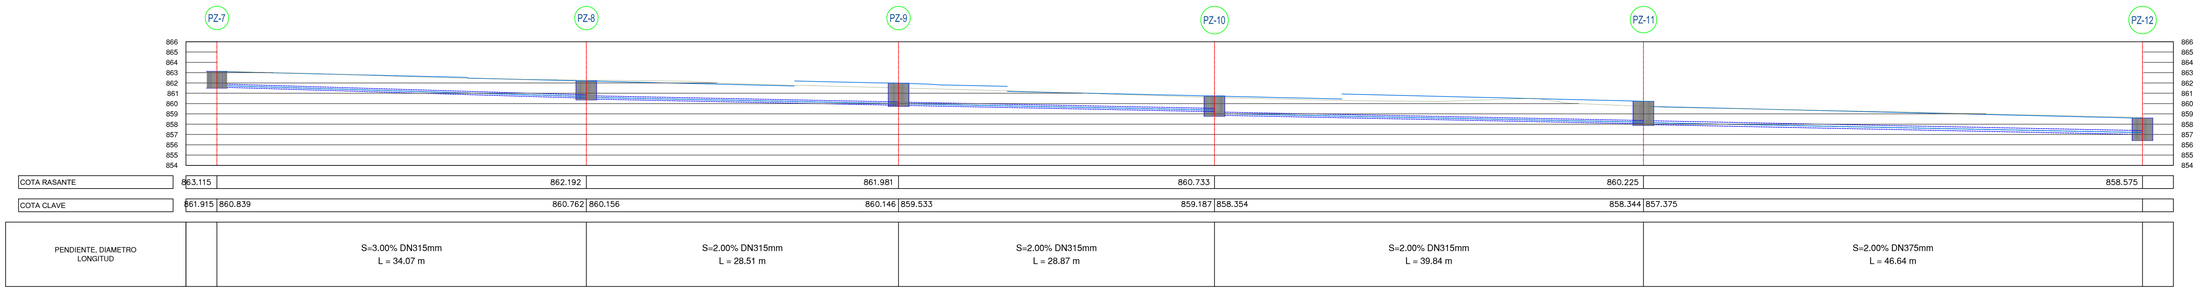

COTA RASANTE	863.115	862.192	861.981	860.733	860.225	858.575
COTA CLAVE	861.915	860.839 / 860.762	860.156 / 860.146	859.533 / 859.187	858.354 / 858.344	857.375
PENDIENTE, DIAMETRO LONGITUD		S=3.00% DN315mm L = 34.07 m	S=2.00% DN315mm L = 28.51 m	S=2.00% DN315mm L = 28.87 m	S=2.00% DN315mm L = 39.84 m	S=2.00% DN375mm L = 46.64 m

ESCALA 1:100

PERFIL PZ20–PZ23

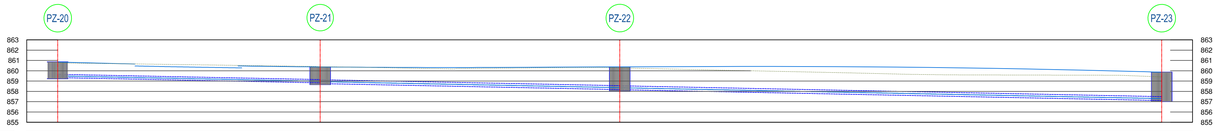

COTA RASANTE	860.852	860.373	860.378	859.858
COTA CLAVE	859.652 / 859.142	859.132 / 858.550	858.540 / 857.488	
PENDIENTE, DIAMETRO LONGITUD		S=2.00% DN315mm L = 23.68 m	S=2.00% DN375mm L = 27.28 m	S=2.00% DN375mm L = 50.81 m

ESCALA 1:100

Metros
7.5 0 7.5 15
1:250

GOBERNACIÓN DEL TOLIMA

SECRETARIA DE INFRAESTRUCTURA Y HABITAT

DISEÑO RED PLUVIAL DE LA VIA LOCALIZADA EN LA AVENIDA TULUNÍ ENTRE CARRERA 3 Y CARRERA 2 ESTE, BARRIO TULUNÍ, MUNICIPIO DE CHAPARRAL EN EL DEPARTAMENTO DEL TOLIMA.

REVISÓ Y PROYECTÓ:
ING. CARLOS ANDRES DOMINGUEZ GOMEZ
MSc(c) INGENIERIA DE RECURSOS HIDRAULICOS
MAT. 73202-361986 TLM

APROBÓ:
JULIO CESAR GALLO ORTIZ
DIRECTOR DE INFRAESTRUCTURA Y MEDIO AMBIENTAL
MAT. 73202-166170

MODIFICACIONES Y REVISIONES		
FECHA	MODIFICACION	NOMBRE ING RESPONSABLE

TRAMO: CALLE 6 ENTRE CARRERAS 3 Y CARRERA 2 ESTE

CONTIENE: PLANTA-PERFIL RED PLUVIAL

ESCALA: Vista en planta: H:1:200 Detalles: Sin escala

FECHA: Junio de 2024

PLANO: 4 de 6