
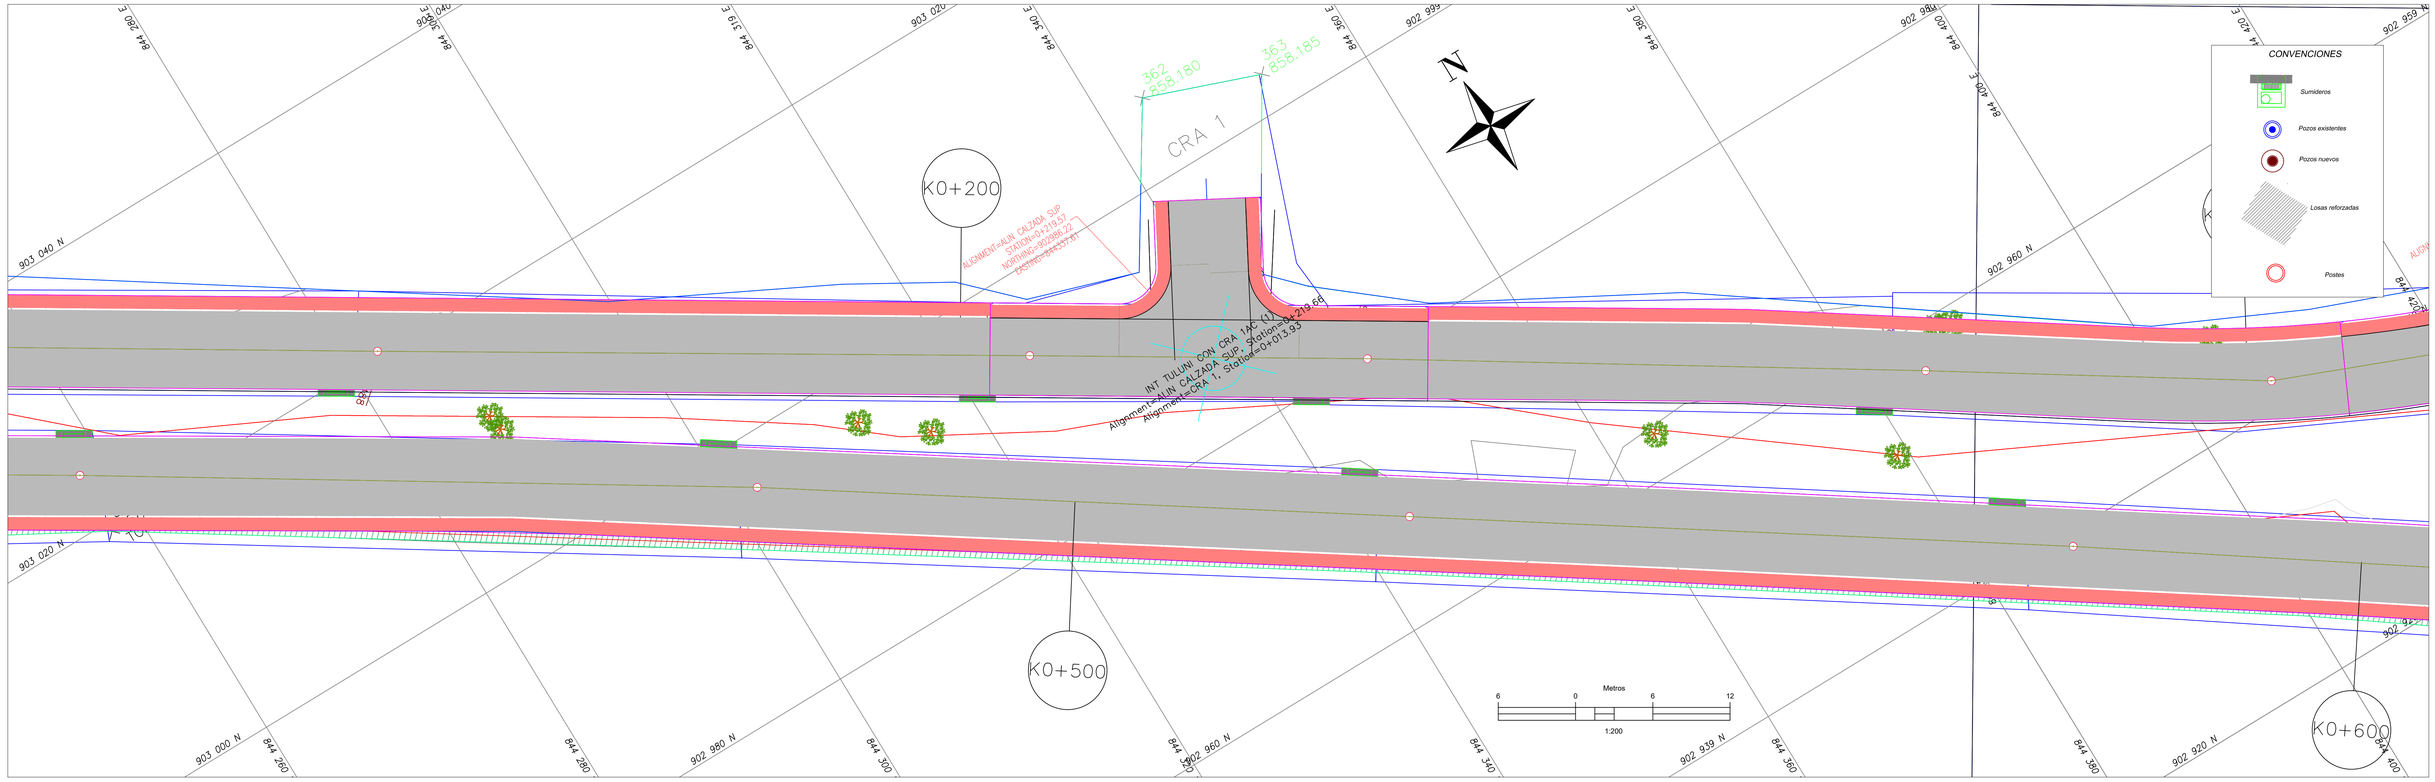



PERFIL PZ12–PZ15

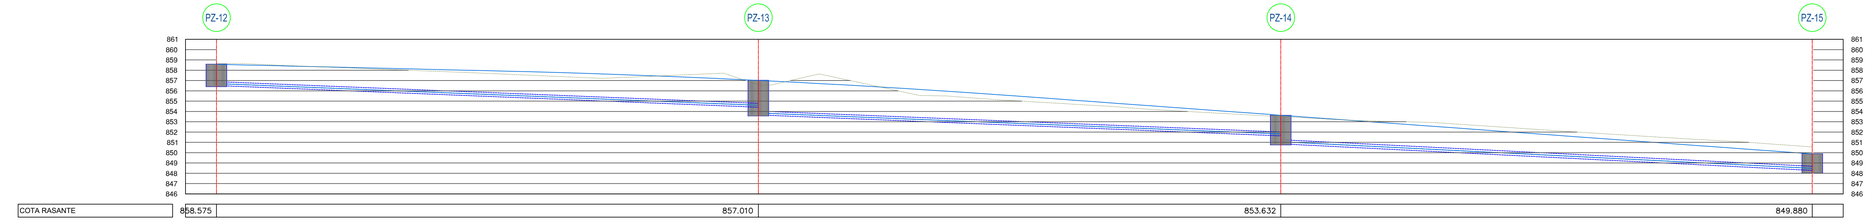

COTA RASANTE	858.575		857.010		853.632		849.880	
COTA CLAVE	856.891	854.787		854.037	852.009	851.259	848.680	
PENDIENTE, DIAMETRO LONGITUD		S=4.00% DN375mm L = 50.81 m		S=4.00% DN375mm L = 48.92 m		S=5.00% DN400mm L = 49.80 m		

ESCALA 1:100

PERFIL PZ23–PZ27

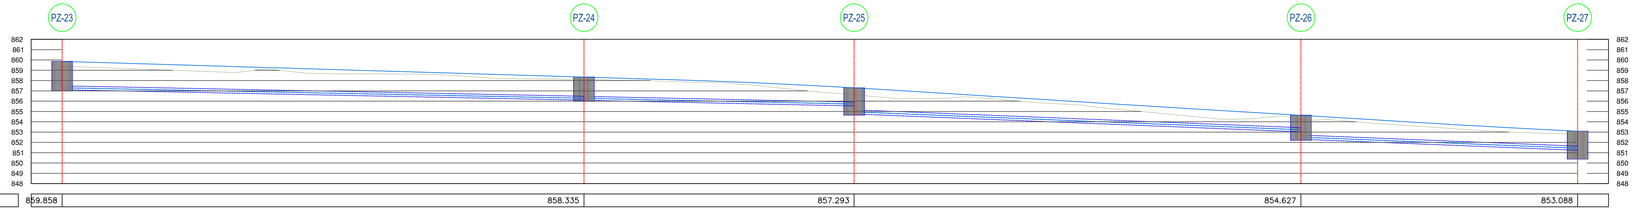

COTA RASANTE	859.858		858.335		857.293		854.627		853.088
COTA CLAVE	857.488	856.475		856.465	855.912	855.162	853.427	852.712	851.638
PENDIENTE, DIAMETRO LONGITUD		S=2.00% DN375mm L = 48.86 m		S=2.11% DN375mm L = 24.43 m		S=4.00% DN400mm L = 41.58 m		S=4.00% DN400mm L = 25.07 m	

ESCALA 1:100

SECRETARIA DE INFRAESTRUCTURA Y HABITAT

DISEÑO RED PLUVIAL DE LA VIA LOCALIZADA EN LA AVENIDA TULUNÍ ENTRE CARRERA 3 Y CARRERA 2 ESTE, BARRIO TULUNÍ, MUNICIPIO DE CHAPARRAL EN EL DEPARTAMENTO DEL TOLIMA.

REVISÓ Y PROYECTÓ:
ING. CARLOS ANDRES DOMINGUEZ GOMEZ
MSc(), INGENIERIA DE RECURSOS HIDRAULICOS
MAT. 7020-301098 TLM

APROBÓ:
JULIO CESAR GALLO ORTIZ
DIRECTOR DE INFRAESTRUCTURA DEPARTAMENTAL
MAT. 7020-164170

MODIFICACIONES Y REVISIONES		
FECHA	MODIFICACION	NOMBRE ING RESPONSABLE

TRAMO: CALLE 6 ENTRE CARRERAS 3 Y CARRERA 2 ESTE

CONTIENE: PLANTA-PERFIL RED PLUVIAL

ESCALA: Vista en planta: H:1:200 Detalles: Sin escala

FECHA: Junio de 2024

PLANO: 5 de 6