
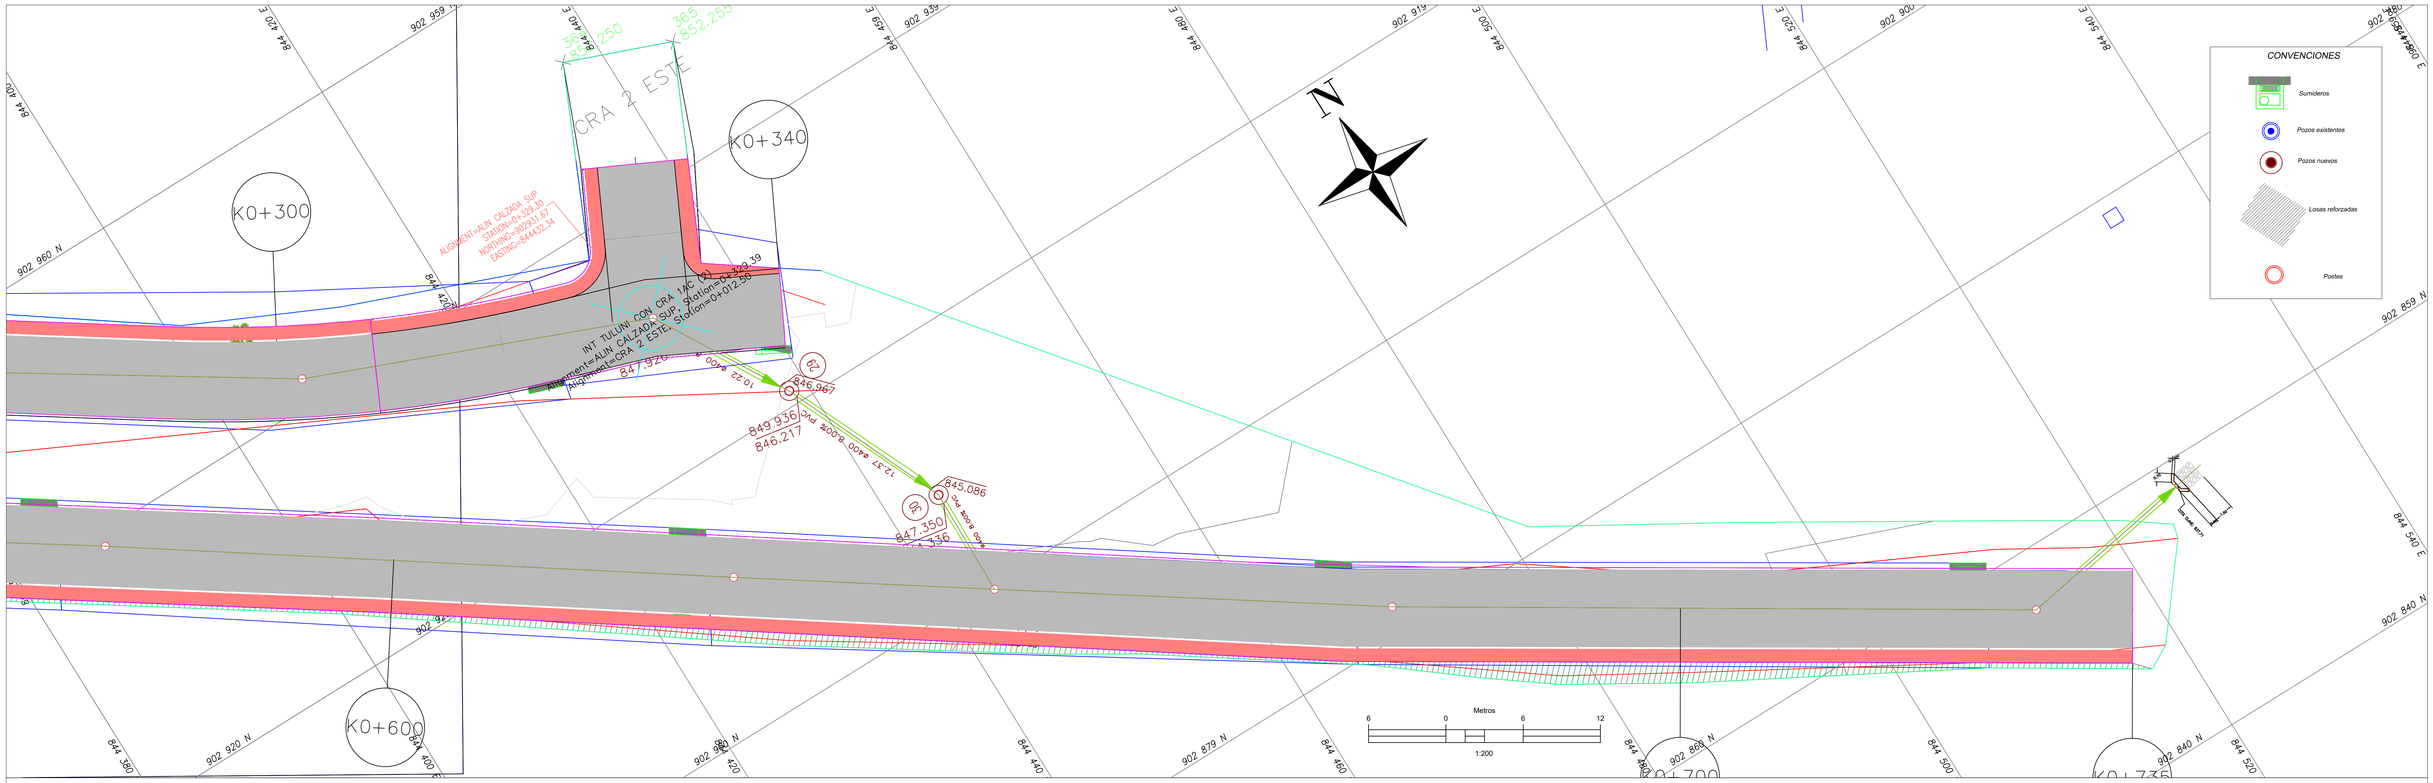



PERFIL PZ15–DESEMBOCADURA

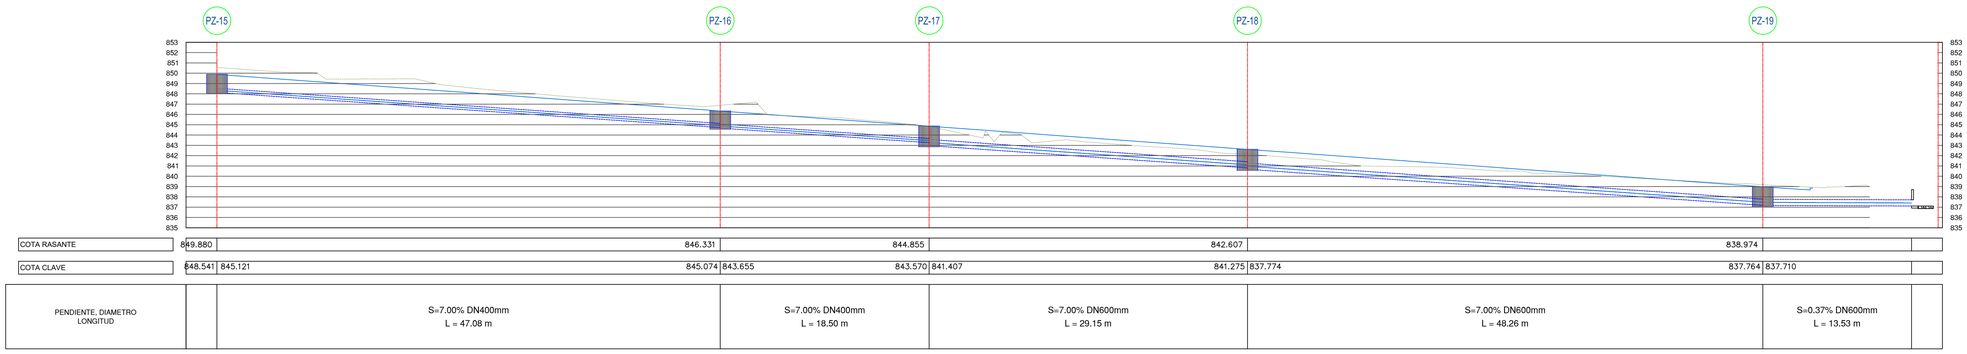

COTA RASANTE	849.880	846.331		844.855		842.607		838.974	
COTA CLAVE	848.541	845.121		845.074	843.655	843.570	841.407	841.275	837.774	837.764	837.710
PENDIENTE, DIAMETRO LONGITUD		S=7.00% DN400mm L = 47.08 m		S=7.00% DN400mm L = 18.50 m		S=7.00% DN600mm L = 29.15 m		S=7.00% DN600mm L = 48.26 m	S=0.37% DN600mm L = 13.53 m

ESCALA 1:100

PERFIL PZ23–PZ27

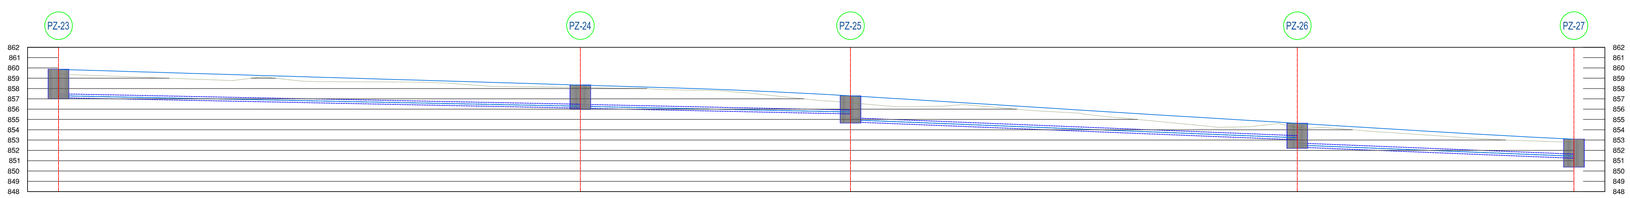

COTA RASANTE	859.858	858.335	857.293	854.627	853.088
COTA CLAVE	857.488	856.475	856.465	855.912	855.162	853.427	852.712	851.638
PENDIENTE, DIAMETRO LONGITUD		S=2.00% DN375mm L = 48.86 m	S=2.11% DN375mm L = 24.43 m	S=4.00% DN400mm L = 41.58 m	S=4.00% DN400mm L = 25.07 m

ESCALA 1:100

GOBERNACIÓN DEL TOLIMA

SECRETARIA DE INFRAESTRUCTURA Y HABITAT

DISEÑO RED PLUVIAL DE LA VIA LOCALIZADA EN LA AVENIDA TULUNÍ ENTRE CARRERA 3 Y CARRERA 2 ESTE, BARRIO TULUNÍ, MUNICIPIO DE CHAPARRAL EN EL DEPARTAMENTO DEL TOLIMA.

REVISÓ Y PROYECTÓ:
ING. CARLOS ANDRES DOMINGUEZ GOMEZ
MAG. INGENIERÍA DE RECURSOS HIDRÁULICOS
MAT. 7020-164196 TLM

APROBÓ:
JULIO CESAR GALLO ORTIZ
DIRECTOR DE INFRAESTRUCTURA DEPARTAMENTAL
MAT. 7020-166178

MODIFICACIONES Y REVISIONES		
FECHA	MODIFICACION	NOMBRE ING RESPONSABLE

TRAMO: CALLE 6 ENTRE CARRERAS 3 Y CARRERA 2 ESTE

CONTIENE: PLANTA-PERFIL RED PLUVIAL

ESCALA: Vista en planta: H:1:200 Detalles: Sin escala

FECHA: Junio de 2024

PLANO: 6 de 6