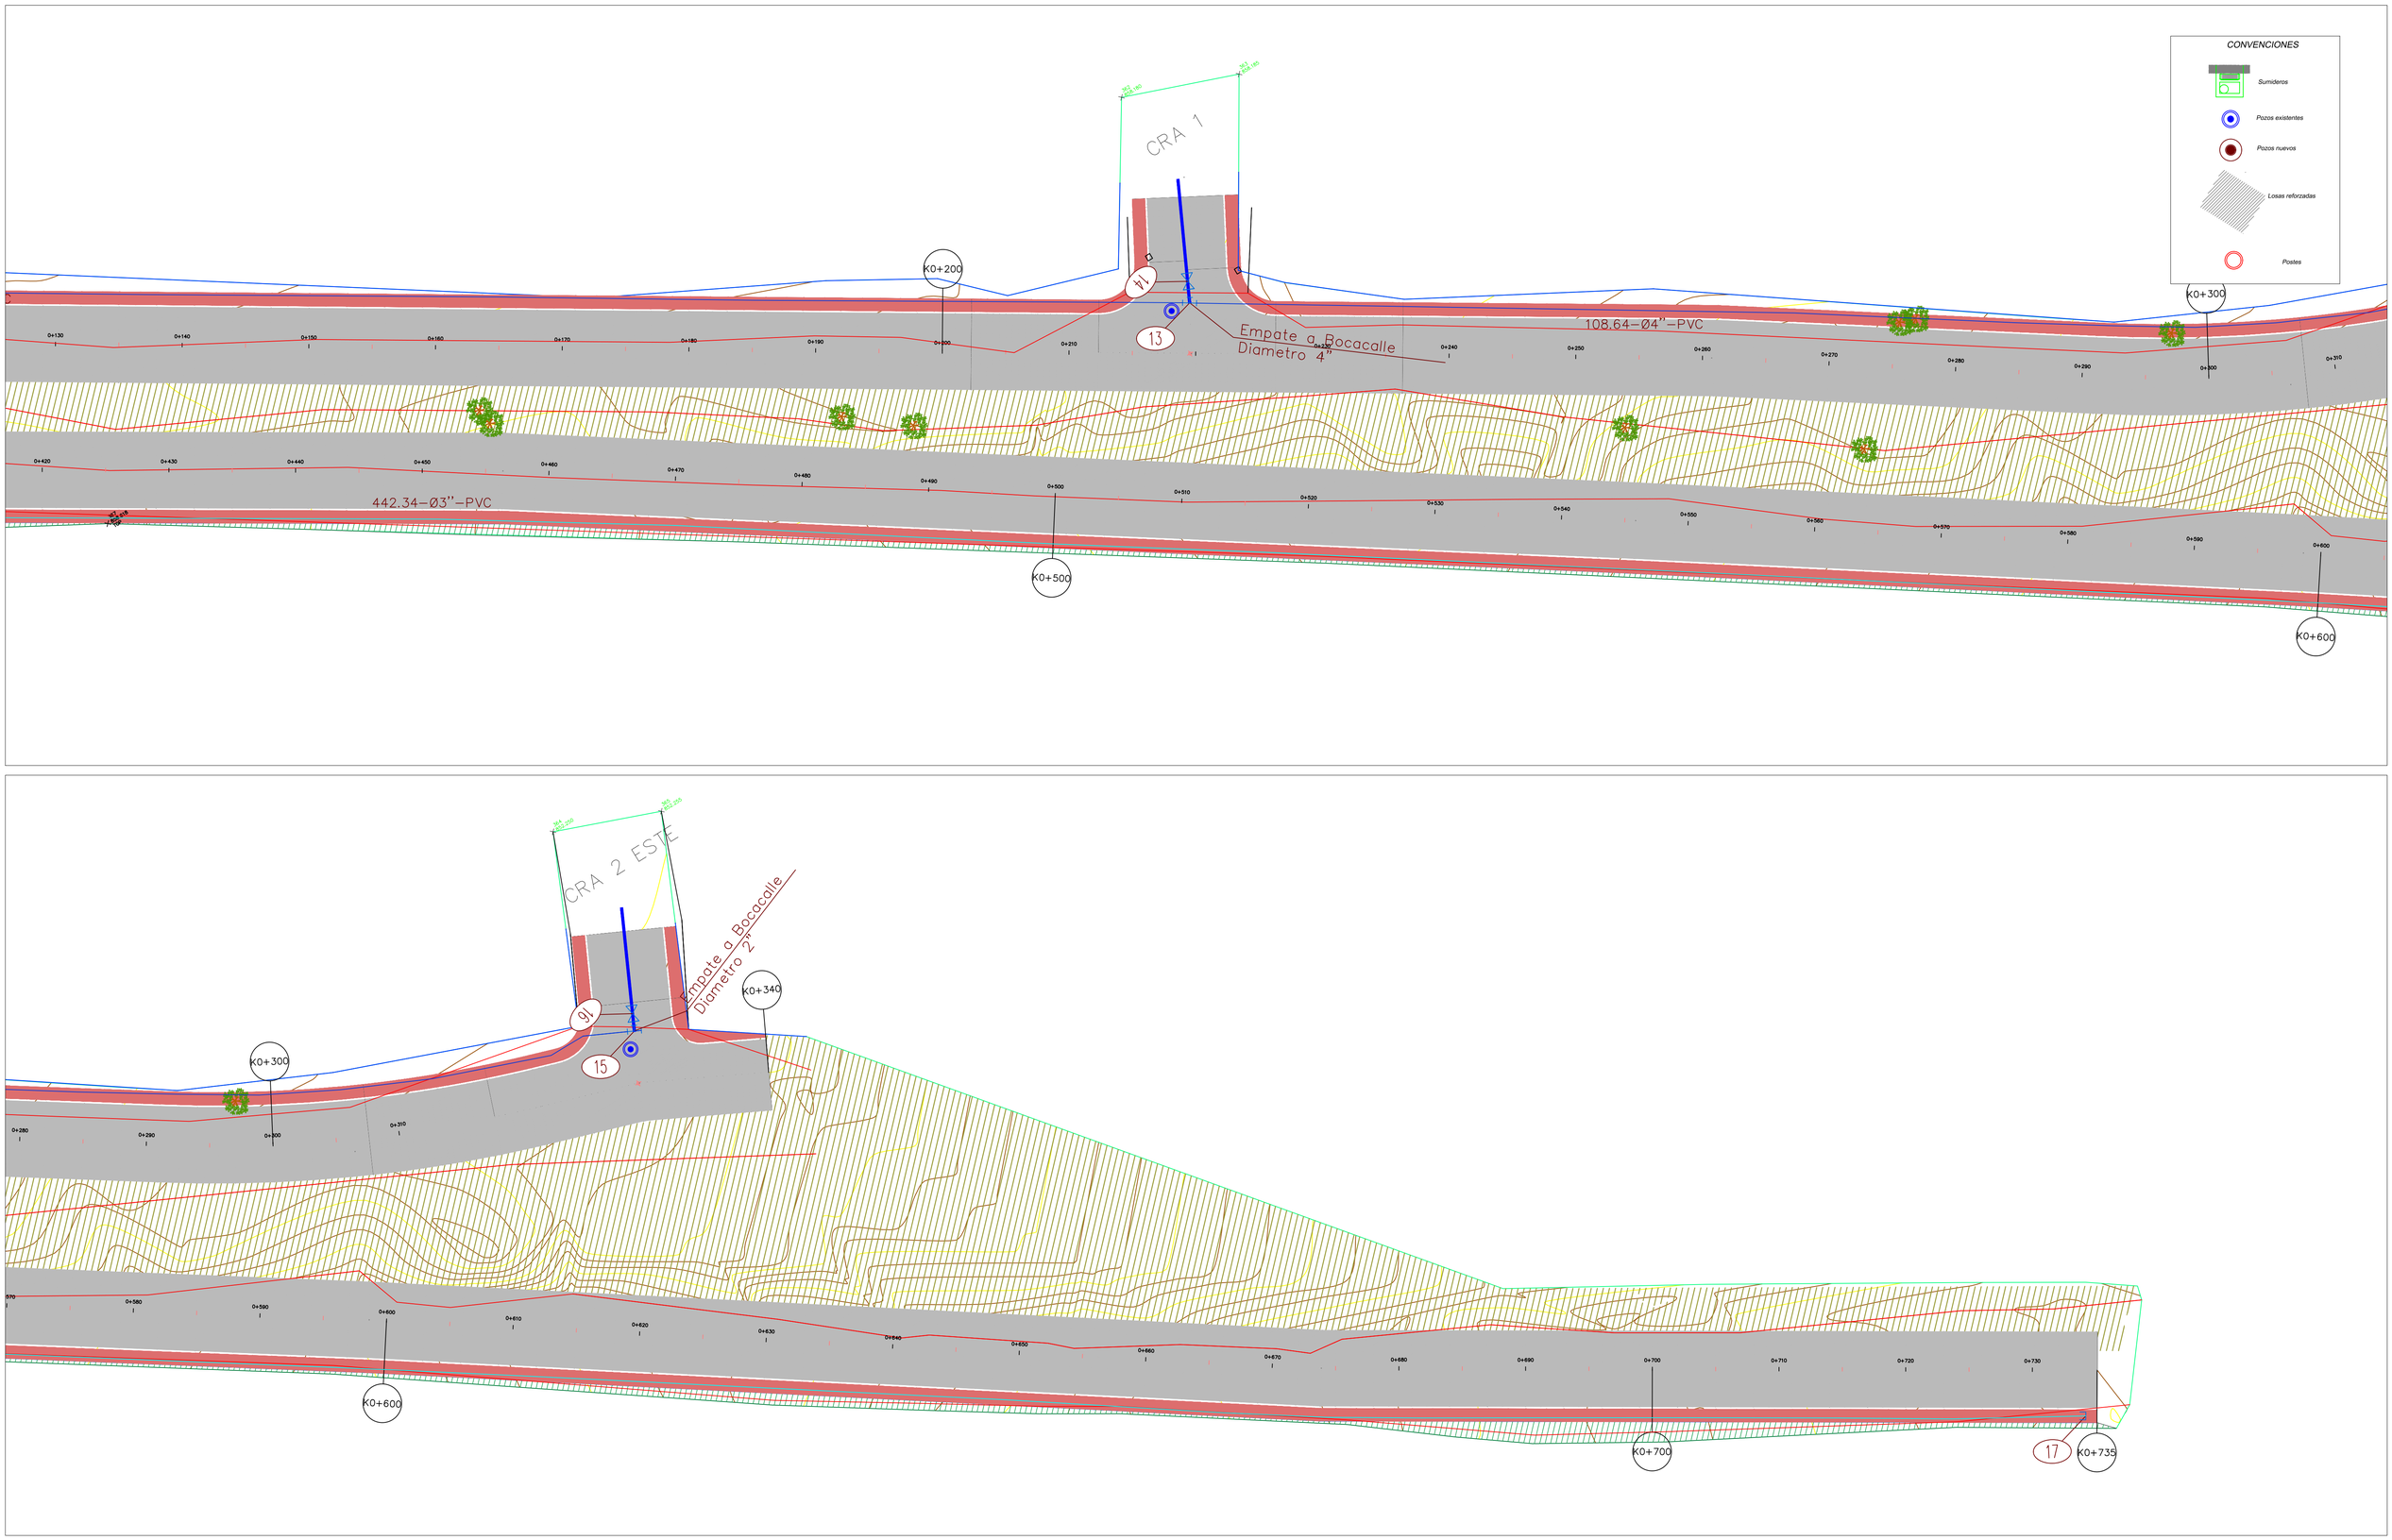


SECRETARIA DE INFRAESTRUCTURA Y HABITAT

DISEÑO RED PLUVIAL DE LA VIA LOCALIZADA EN LA AVENIDA TULUNÍ ENTRE CARRERA 3 Y CARRERA 2 ESTE, BARRIO TULUNÍ, MUNICIPIO DE CHAPARRAL EN EL DEPARTAMENTO DEL TOLIMA.

REVISÓ Y PROYECTÓ:

ING. CARLOS ANDRES DOMINGUEZ GOMEZ
MAT. 7020236598 TLM

APROBÓ:

JULIO CESAR GALLO ORTIZ
MAT. 7020236579

MODIFICACIONES Y REVISIONES

FECHA	MODIFICACION	NOMBRE ING RESPONSABLE

TRAMO:

CALLE 6 ENTRE CARRERAS 3 Y CARRERA 2 ESTE

CONTIENE:

PLANTA GENERAL RED MENOR

ESCALA:

Vista en planta:
H:1:200
Detalles:
Sin escala

FECHA:

Junio de 2024

PLANO:

2 de 2